



04000961302030012



1043

ΕΦΗΜΕΡΙΣ ΤΗΣ ΚΥΒΕΡΝΗΣΕΩΣ

ΤΗΣ ΕΛΛΗΝΙΚΗΣ ΔΗΜΟΚΡΑΤΙΑΣ

ΤΕΥΧΟΣ ΤΕΤΑΡΤΟ

Αρ. Φύλλου 96

13 Φεβρουαρίου 2003

ΠΕΡΙΕΧΟΜΕΝΑ

ΑΠΟΦΑΣΕΙΣ

- Αναγκαστική Απαλ/ση ακινήτων για την αναβάθμιση και βελτίωση της οδού Πατρών - Κλάους από πλατεία Μαρούδα - Εθνικό Στάδιο έως τον κόμβο Κ5 και ειδικότερα για το τμήμα από Χ.Θ. 2 + 854,00 μέχρι 5 + 236,45, είσοδο οינוποιίας Αχαΐα Κλάους στην περιοχή των Δήμων Πατρών και Μεσσήτιδος Νομού Αχαΐας. 1
- Αναγκαστική απαλλοτρίωση ακινήτων για την κατασκευή του έργου «Υποσταθμός (Υ/Σ) 150 KV/MT Θεσ/νίκης Χ» στο Νομό Θεσ/νίκης, εκτάσεως 13.176,20 τ.μ. 2

ΑΠΟΦΑΣΕΙΣ

Αριθ. 215

(1)

Αναγκαστική Απαλ/ση ακινήτων για την αναβάθμιση και βελτίωση της οδού Πατρών - Κλάους από πλατεία Μαρούδα - Εθνικό Στάδιο έως τον κόμβο Κ5 και ειδικότερα για το τμήμα από Χ.Θ. 2 + 854,00 μέχρι 5 + 236,45, είσοδο οינוποιίας Αχαΐα Κλάους στην περιοχή των Δήμων Πατρών και Μεσσήτιδος Νομού Αχαΐας.

Ο ΓΕΝΙΚΟΣ ΓΡΑΜΜΑΤΕΑΣ ΠΕΡΙΦΕΡΕΙΑΣ
ΔΥΤΙΚΗΣ ΕΛΛΑΔΟΣ

Έχοντας υπόψη:

1. Τις διατάξεις του Ν. 2882/2001 «Κώδικας Αναγκαστικών Απαλ/σεων Ακινήτων».
2. Τις διατάξεις του άρθρου 23 του Δ/τος της 25.11.29 «περί κωδικοποιήσεων των περί κατασκευής έργων και συντηρήσεων κείμενων διατάξεων».
3. Την 7602/6.12.2002 απόφαση έγκρισης περιβαλλοντικών όρων.
4. Τα κτηματολογικά διαγράμματα και τον κτηματολογικό πίνακα, τα οποία θεωρήθηκαν στις 16.12.2002 από τον

Δ/ντή Τεχνικών Υπηρεσιών της Νομαρχιακής Αυτοδιοίκησης Αχαΐας.

5. Το Η 8939/16.12.2002 έγγραφο της Δ/νσης Τεχνικών Υπηρεσιών της Νομαρχιακής Αυτοδιοίκησης Αχαΐας.

6. Τα 10266/25.7.2002 και 9707/14.12.2001 έγγραφα της Δ/νσης Γεωργίας - Ν. Α. Αχαΐας και του Δασαρχείου Πατρών, αντίστοιχα.

7. Την 121/14.1.2003 θετική εισήγηση του Προϊσταμένου της Κτηματικής Υπηρεσίας Ν. Αχαΐας.

8. Το γεγονός ότι τηρήθηκαν οι προϋποθέσεις που ορίζουν οι παρ. 3, 4 και 5 του άρθρου 3 του Ν. 2882/2001, αποφασίζουμε:

Κηρύσσουμε αναγκαστική απαλ/ση για λόγους δημόσιας ωφέλειας και συγκεκριμένα για την Αναβάθμιση και βελτίωση της οδού Πατρών - Κλάους από Πλατεία Μαρούδα - Εθνικό Στάδιο έως τον κόμβο Κ5 και ειδικότερα για το τμήμα από Χ.Θ. 2 + 854,00 μέχρι 5 + 236,45, είσοδο Οינוποιίας Αχαΐα Κλάους στην περιοχή των Δήμων Πατρέων και Μεσσήτιδος Νομού Αχαΐας.

Η προς απαλ/ση έκταση είναι 10.466,86 τ.μ. και φαίνεται αναλυτικά στα υπόψη κτηματολογικά διαγράμματα που έχουν συνταχθεί από τους Τοπογράφους Μηχανικούς Πάνο Λέντζο και Παύλο Στάμο στις 10.12.2002 και θεωρήθηκαν στις 16.12.2002 από τον Δ/ντή Τεχνικών Υπηρεσιών της Νομαρχιακής Αυτοδιοίκησης Αχαΐας Θεόδωρο Στάμο.

Στην έκταση που απαλ/νεται προβάλλουν δικαιώματα κυριότητας οι Κων/νος Κοτσόπουλος και λοιποί, όπως αναλυτικά αναφέρονται στον οικείο κτηματολογικό πίνακα.

Έχει προβλεφθεί η απαιτούμενη πίστωση, με προϋπολογιζόμενη δαπάνη 859.000 Ευρώ από το πρόγραμμα «ΕΛΛΑΔΑ 2004».


Χρηματοδότηση: ΣΑΕ/Π/101 (2002 Ε.Π. 10100000).

Προϋπολογισμός Έργου: 4.989.000,00 Ευρώ.


Η απόφαση αυτή να δημοσιευθεί στην Εφημερίδα της Κυβερνήσεως.


Πάτρα, 22 Ιανουαρίου 2003

Ο Γενικός Γραμματέας Περιφέρειας
ΝΙΚ. ΜΠΕΛΙΒΑΝΗΣ

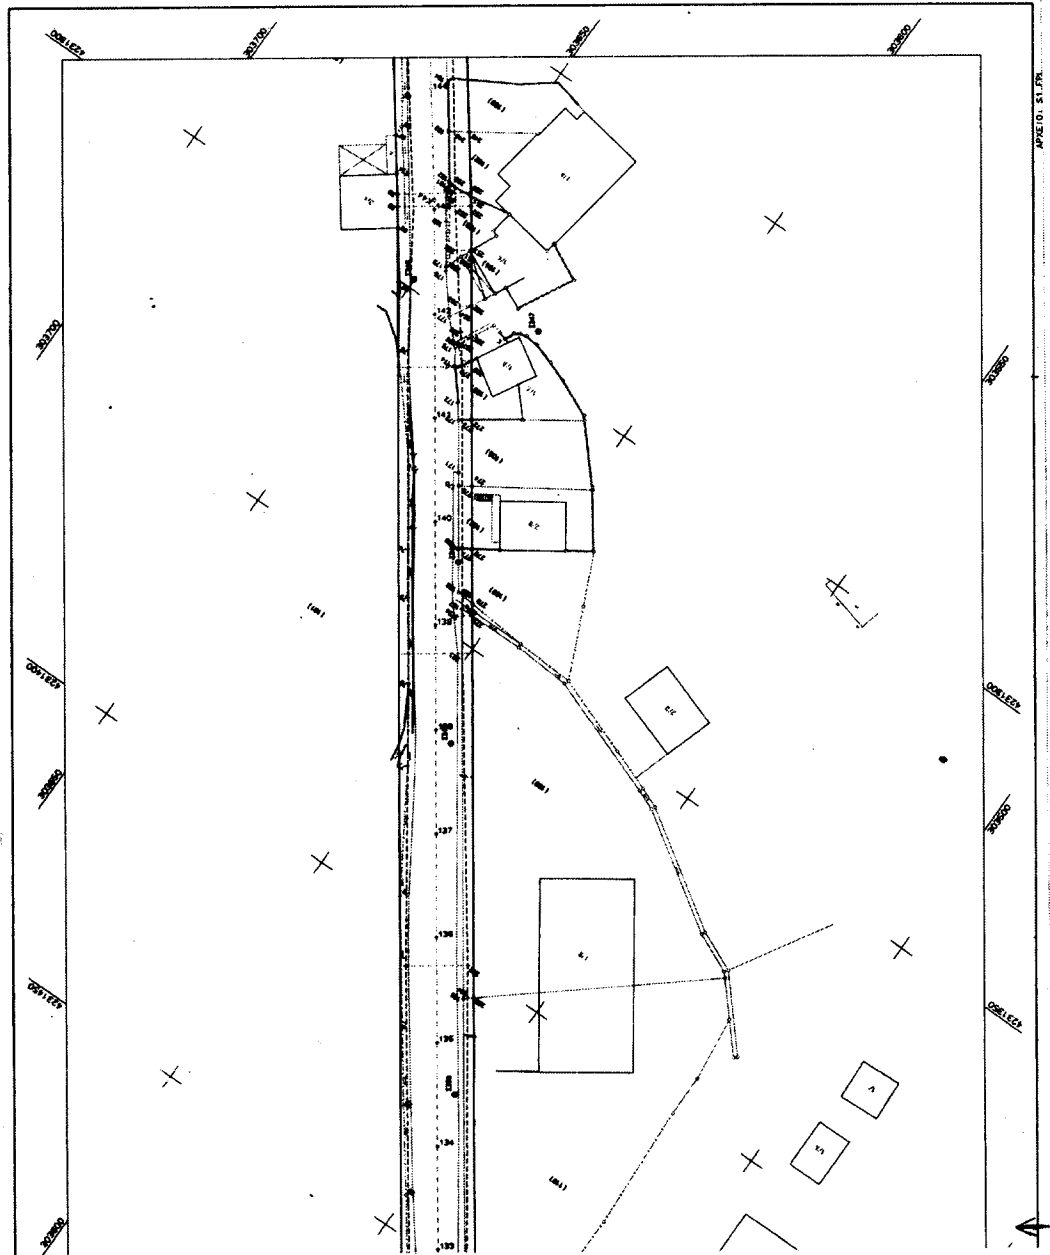

ΕΛΛΗΝΙΚΗ ΔΗΜΟΚΡΑΤΙΑ ΝΟΜΑΡΧΙΑΚΗ ΑΥΤΟΔΙΟΙΚΗΣΗ ΑΧΑΪΑΣ	
ΔΙΕΥΘΥΝΣΗ ΤΕΧΝΙΚΩΝ ΥΠΗΡΕΣΙΩΝ	
"ΑΝΑΒΑΘΜΙΣΗ ΚΑΙ ΒΕΛΤΙΩΣΗ ΤΗΣ ΟΔΟΥ ΠΑΤΡΩΝ-ΚΛΑΟΥΣ ΑΠΟ ΠΛΑΤΕΙΑ ΜΑΡΟΥΔΑ-ΕΘΝΙΚΟ ΣΤΑΔΙΟ ΕΩΣ ΤΟΝ ΚΟΜΒΟ Κ5"	
ΚΑΙΝΟΤΟΜΙΑ 1:500	ΚΤΗΜΑΤΟΛΟΓΙΚΟ ΔΙΑΓΡΑΜΜΑ (Χ.Θ. 2-854.00 - 5+236.45) ΑΠΟΦ. ΚΗΡΥΞΗΣ ΑΠΛΑ/ΣΗΣ
ΑΡΙΘΜΟΣ ΣΧΕΔΙΟΥ 1	ΗΜΕΡΟΜΗΝΙΑ ΑΥΓΟΥΣΤΟΣ 2002
ΑΡΙΘΜΟΣ ΕΡΓΟΥ	
ΑΡ. ΕΓΚΡΙΤΙΚΗΣ ΑΠΟΦΑΣΗΣ: Η 46/11-01-2002	
ΑΝΑΛΟΓΟΙ: ΠΑΝΟΣ ΑΝΤΩΝΙΟΣ ΠΑΥΛΟΣ ΣΤΑΜΟΣ ΧΡΗΣΤΟΣ ΚΑΡΑΓΙΩΡΓΙΣ ΙΩΑΝΝΗΣ ΤΙΤΛΑΣ - ΔΙΕΥΘΥΝΣΗ ΑΣΦΑΛΕΙΑΣ ΚΩΝ/ΝΑ ΖΕΡΦΟΥ	
ΜΕΛΕΤΗΤΗΣ: ΠΑΝΟΣ ΑΝΤΩΝΙΟΣ	10-12-02
ΕΠΙΒΛΕΠΟΝΤΕΣ: ΠΑΥΛΟΣ ΣΤΑΜΟΣ	10-12-02
ΚΑΤΑΣΤΑΣΗ: ΠΑΝΟΣ ΑΝΤΩΝΙΟΣ	11-12-02
ΣΤΑΔΙΟ ΚΑΤΑΣΤΑΣΗΣ	11-12-02
ΣΤΑΔΙΟ ΚΑΤΑΣΤΑΣΗΣ	11-12-02

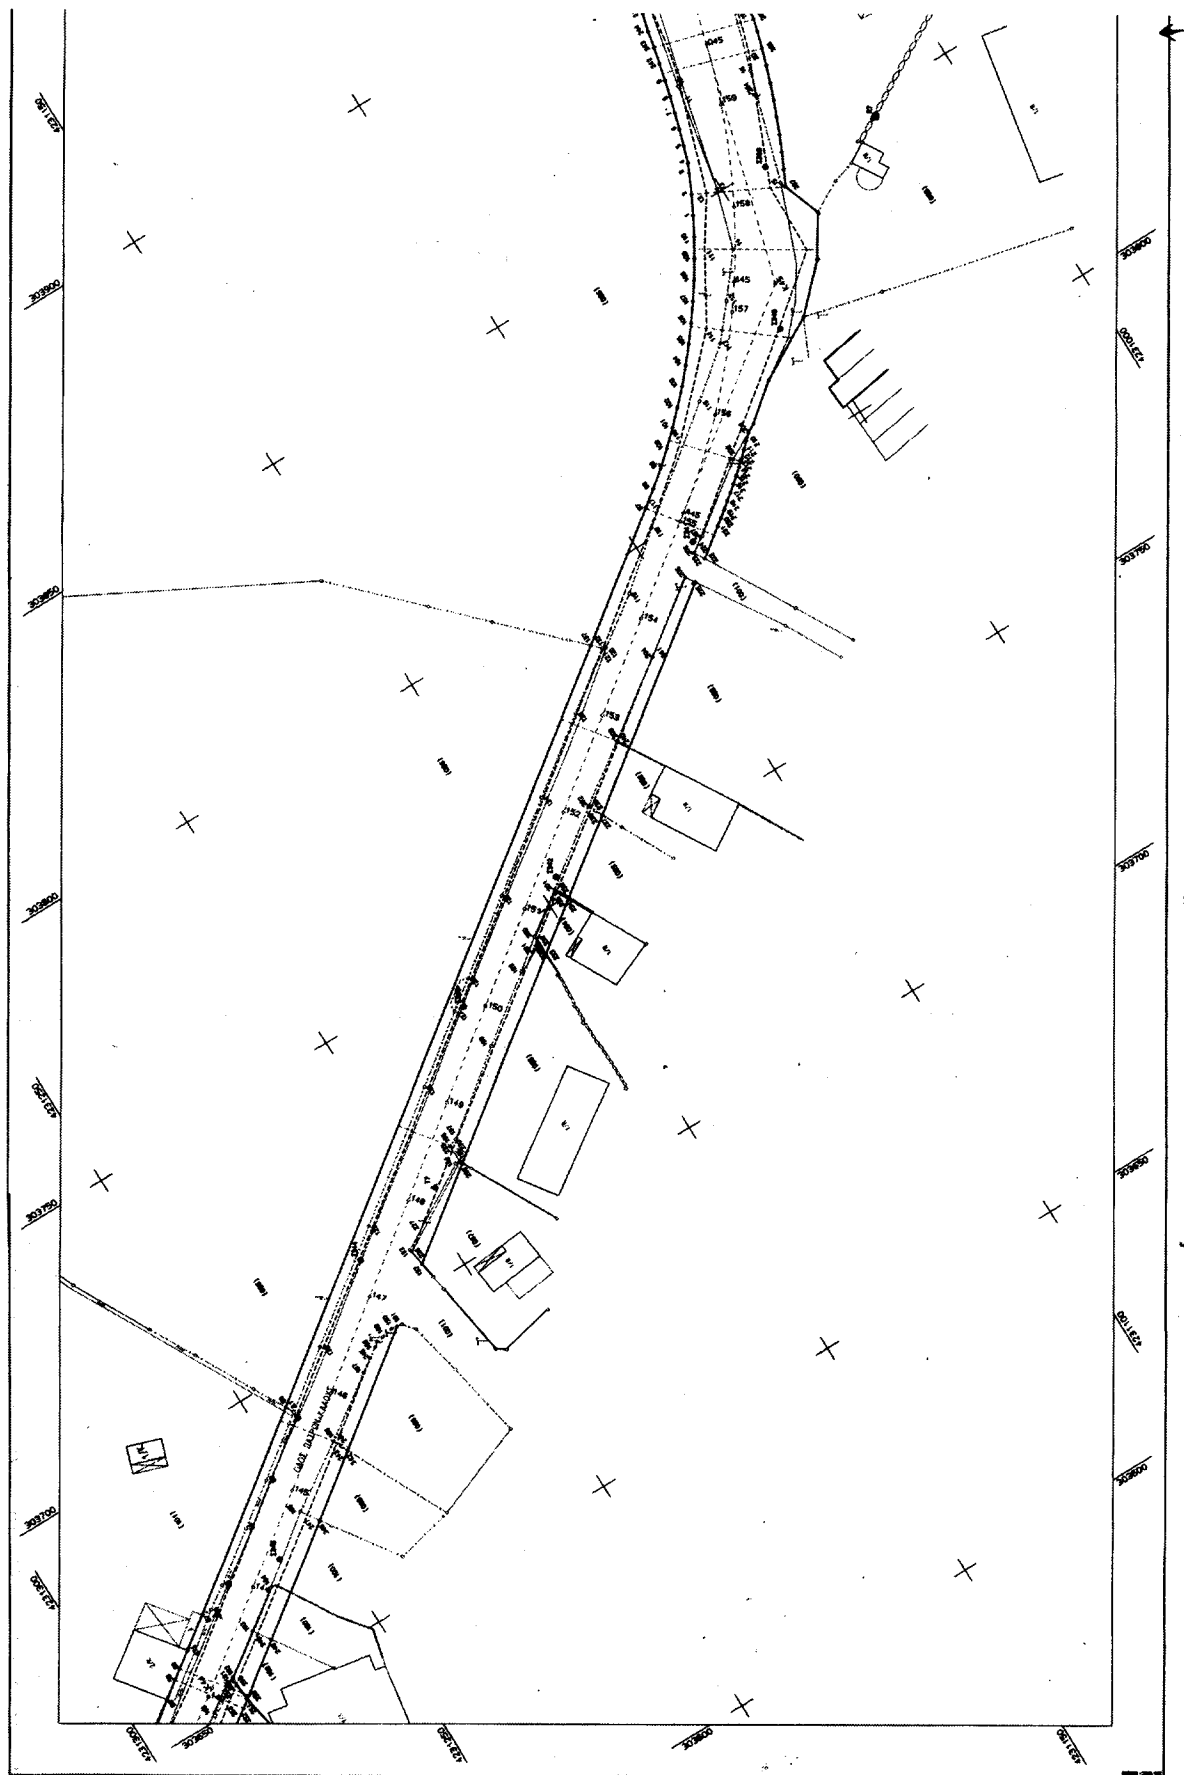

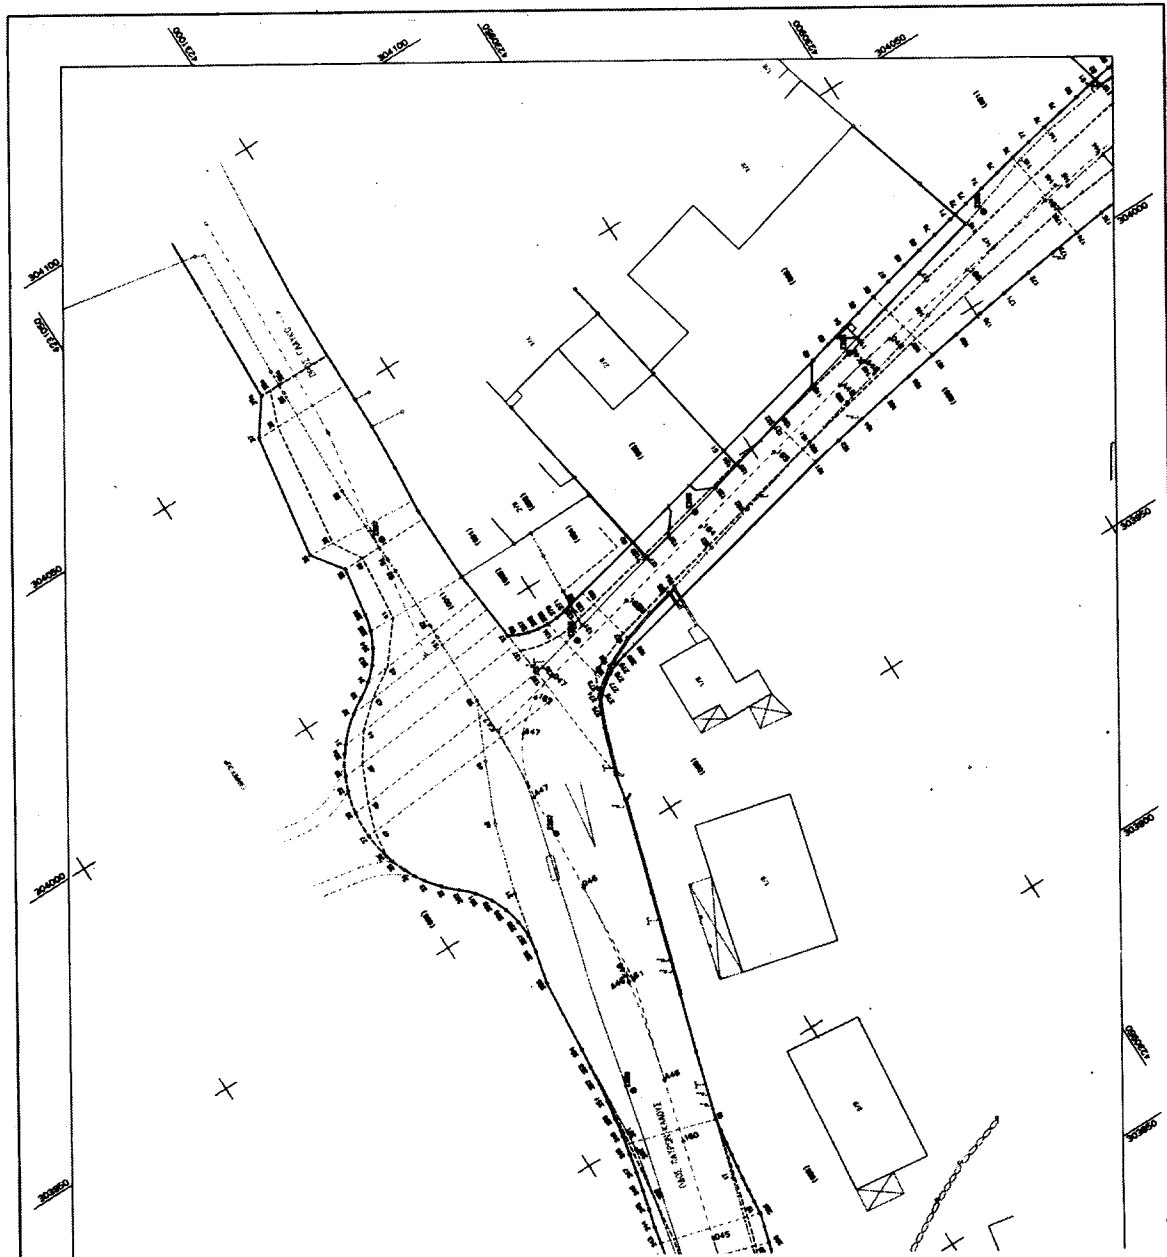

ΕΛΛΗΝΙΚΗ ΔΗΜΟΚΡΑΤΙΑ
ΥΠΟΥΡΓΕΙΟ ΠΟΡΕΩΝ ΚΑΙ ΕΝΔΟΧΕΙΜΑΤΟΣ

ΕΛΛΗΝΙΚΗ ΔΗΜΟΚΡΑΤΙΑ
ΝΟΜΑΡΧΙΑΚΗ ΑΥΤΟΔΙΟΙΚΗΣΗ ΑΧΑΪΑΣ

ΔΙΕΥΘΥΝΣΗ ΤΕΧΝΙΚΩΝ ΥΠΗΡΕΣΙΩΝ


"ΑΝΑΒΑΘΜΙΣΗ ΚΑΙ ΒΕΛΤΙΩΣΗ ΤΗΣ ΟΔΟΥ ΠΑΤΡΩΝ-ΚΑΛΟΥΣ
ΑΠΟ ΠΛΑΤΕΙΑ ΜΑΡΟΥΔΑ-ΕΘΝΙΚΟ ΣΤΑΔΙΟ
ΕΩΣ ΤΟΝ ΚΟΜΒΟ Κ5"



ΚΑΙΝΑΚΑ	1:500
ΑΡΙΘΜΟΣ ΣΧΕΔΙΟΥ	2
ΗΜΕΡΟΜΗΝΙΑ ΑΥΓΟΥΣΤΟΣ 2002	
ΑΡΙΘΜΟΣ ΕΡΓΟΥ	
ΑΡ. ΕΓΚΡΙΤΙΚΗΣ ΑΠΦΑΣΕΩΣ: Η 46/11-01-2002	

ΚΤΗΜΑΤΟΛΟΓΙΚΟ ΔΙΑΓΡΑΜΜΑ
(Χ.Θ. 2+854.00 - 5+236.45)
ΑΠΟΦ. ΚΗΡΥΞΗΣ ΑΠΛΛ/ΣΗΣ


ΑΝΑΔΟΤΗΣ:	ΠΑΝΟΣ ΑΝΤΩΝΙΟΣ
ΠΑΥΛΟΣ ΣΤΑΘΟΣ	ΠΑΥΛΟΣ ΣΤΑΘΟΣ
ΚΩΝ/ΝΑ ΖΕΡΒΟΥ	ΚΩΝ/ΝΑ ΖΕΡΒΟΥ
ΜΕΛΕΤΗΤΕΣ:	ΠΑΝΟΣ ΑΝΤΩΝΙΟΣ
ΠΑΥΛΟΣ ΣΤΑΘΟΣ	ΠΑΥΛΟΣ ΣΤΑΘΟΣ
ΕΠΙΒΛΕΠΟΝΤΕΣ:	ΝΙΚΟΛΑΟΣ ΑΝΤΩΝΙΟΣ
ΠΑΥΛΟΣ ΣΤΑΘΟΣ	ΠΑΥΛΟΣ ΣΤΑΘΟΣ
ΣΤΑΘΟΣ ΚΩΝΣΤΑΝΤΙΝΟΣ	ΣΤΑΘΟΣ ΚΩΝΣΤΑΝΤΙΝΟΣ




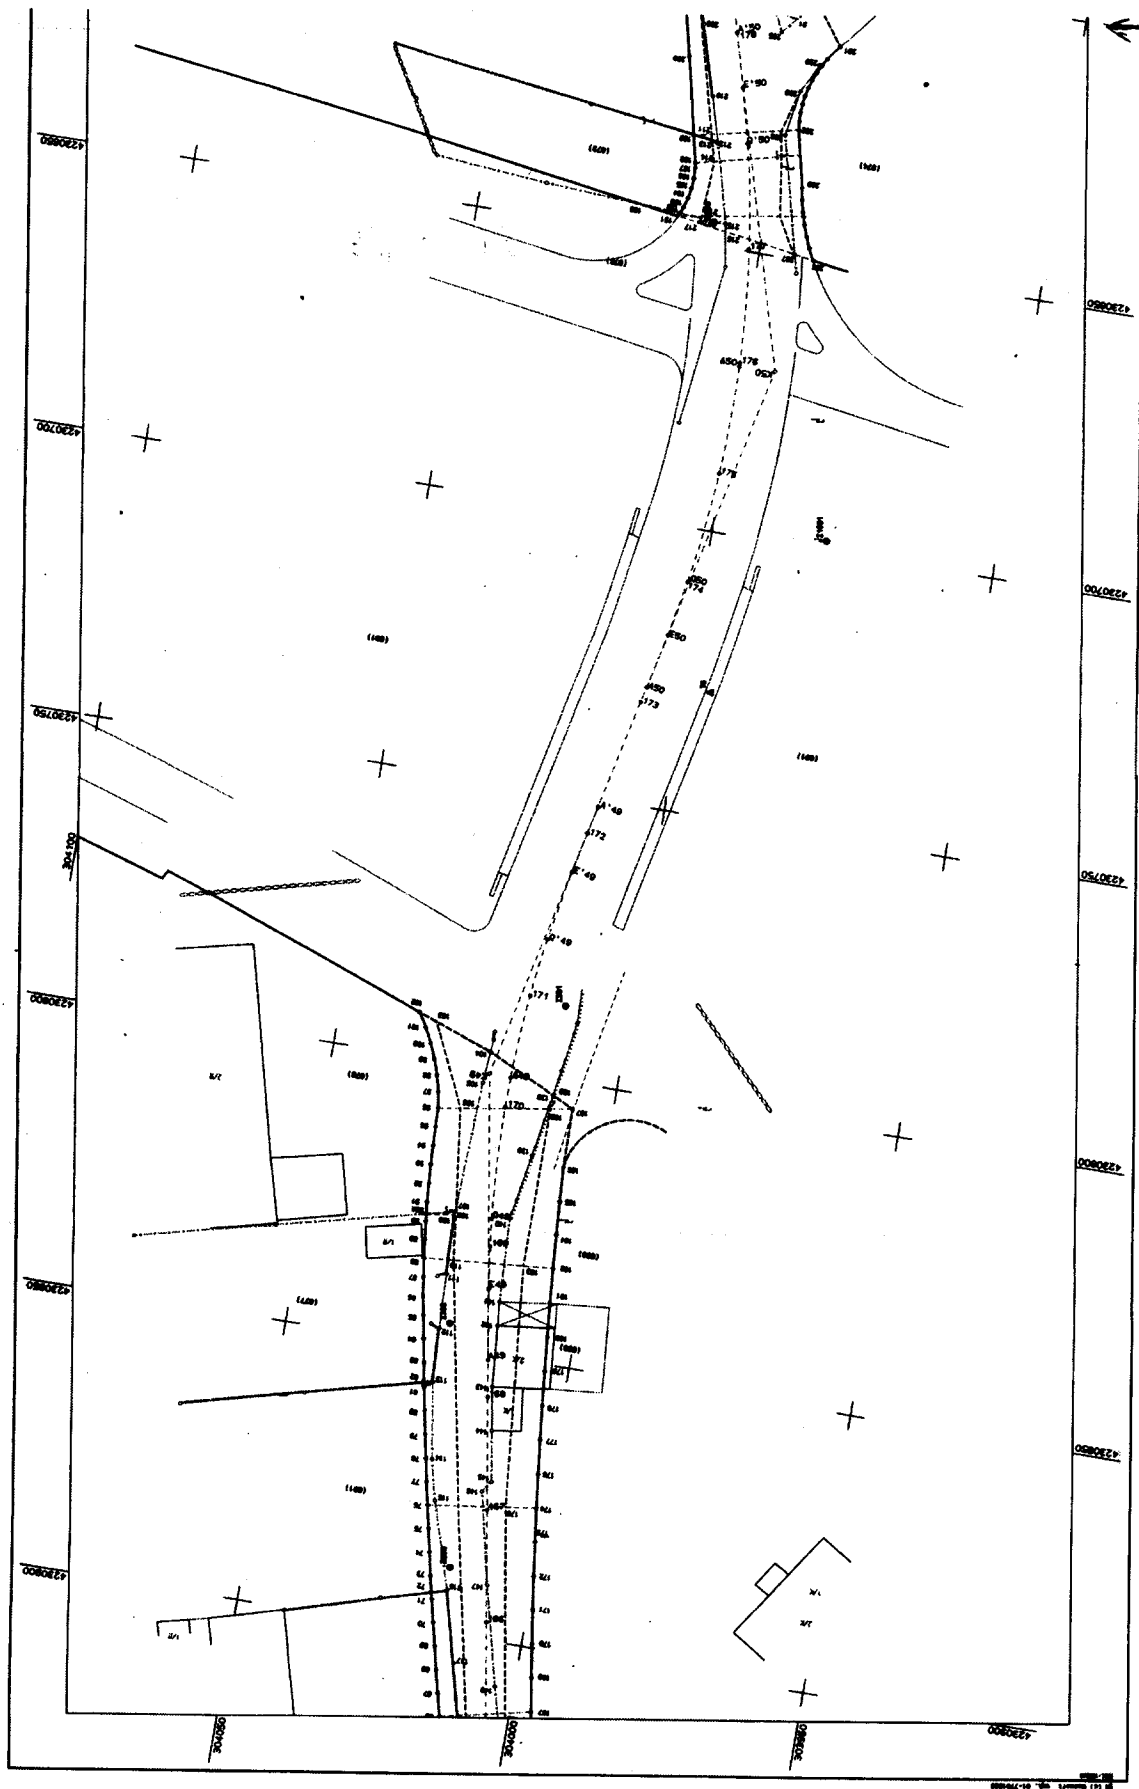

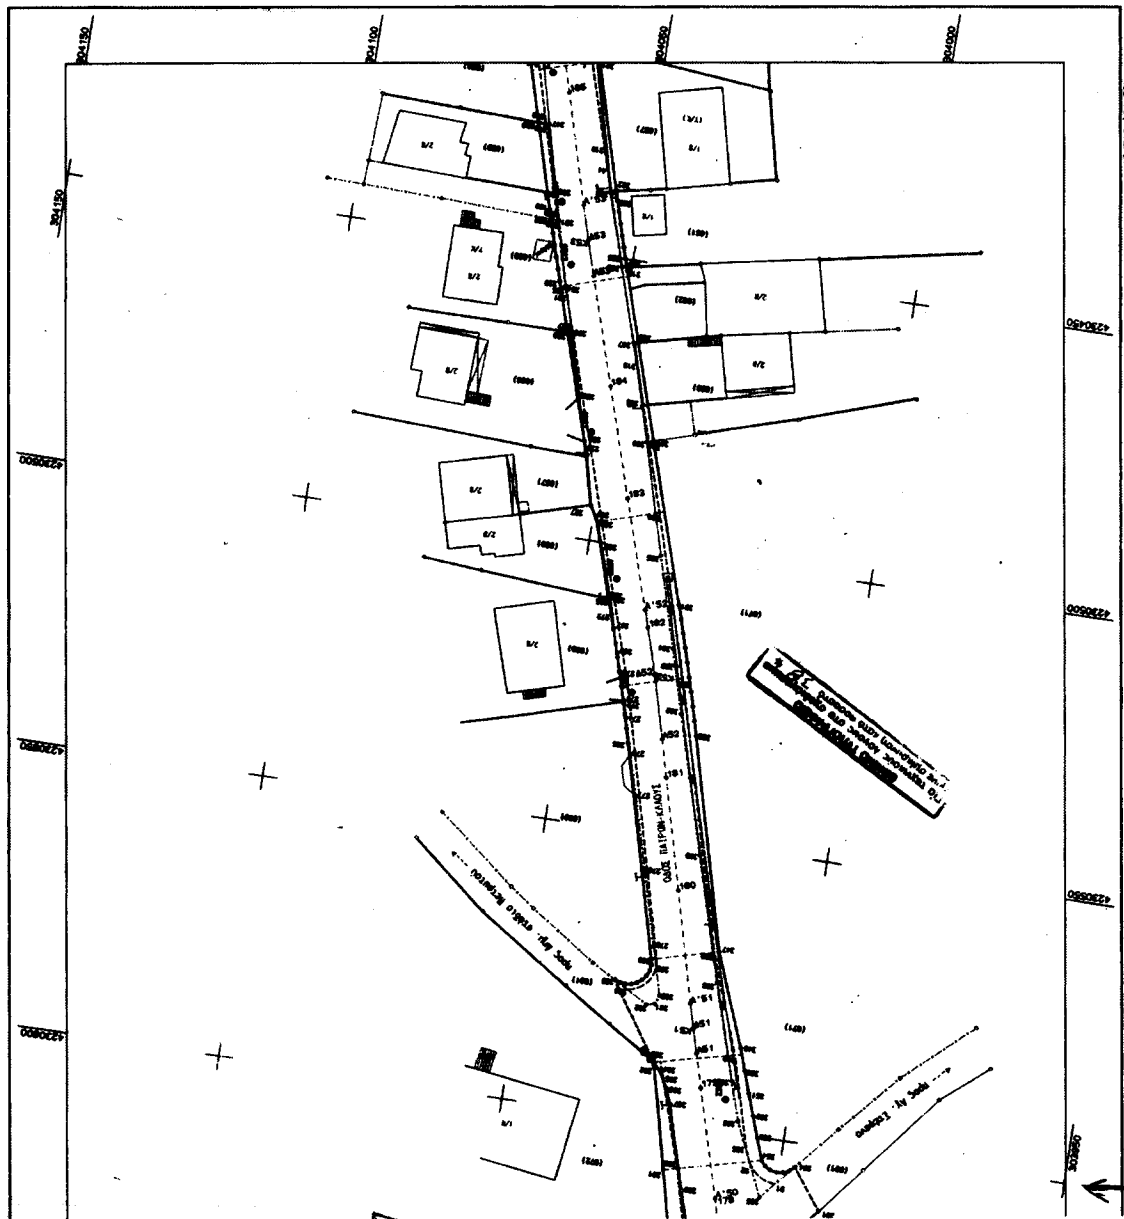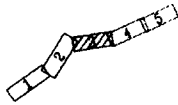




ΕΛΛΗΝΙΚΗ ΔΗΜΟΚΡΑΤΙΑ ΝΟΜΑΡΧΙΑΚΗ ΑΥΤΟΔΙΟΙΚΗΣΗ ΑΧΑΪΑΣ		ΚΑΤΑΣΚΑ 1:500
ΔΙΕΥΘΥΝΣΗ ΤΕΧΝΙΚΩΝ ΥΠΗΡΕΣΙΩΝ		ΑΡΙΘΜΟΣ ΣΧΕΔΙΟΥ 3
"ΑΝΑΒΑΘΜΙΣΗ ΚΑΙ ΒΕΛΤΙΩΣΗ ΤΗΣ ΟΔΟΥ ΠΑΤΡΩΝ-ΚΛΑΟΥΣ ΑΠΟ ΠΑΛΕΙΑ ΜΑΡΟΥΔΑ-ΕΘΝΙΚΟ ΣΤΑΔΙΟ ΕΩΣ ΤΟΝ ΚΟΜΒΟ Κ5"		ΠΡΟΫΠΟΛΟΓΙΣΜΟΣ ΑΥΤΟΣΤΟΙΧΙΑ ΑΡΙΘΜΟΣ ΕΡΓΟΥ
ΚΤΗΜΑΤΟΛΟΓΙΚΟ ΔΙΑΓΡΑΜΜΑ (Χ.Θ. 2+854.00 - 5+236.45) ΑΠΟΦ. ΚΗΡΥΞΗΣ ΑΠΑΛ/ΣΗΣ		ΑΡ. ΕΠΙΧΡΗΤΙΚΗΣ ΑΙΤΗΣΗΣ: Η 46/11-01-2002
ΑΝΑΔΟΧΟΣ: ΠΑΝΟΣ ΑΣΗΤΖΟΣ ΠΑΥΛΟΣ ΣΤΑΝΟΣ ΜΕΛΕΤΗΤΙΚΗ ΕΤΑΙΡΕΙΑ ΑΥΤ. ΕΛΛΑΔΟΣ ΙΩΑΝΝΗΣ ΤΙΓΚΑΣ - ΔΗΜΗΤΡΗΣ ΑΒΑΝΑΣΙΟΥ ΚΟΝ/ΜΑ ΖΕΡΒΟΥ		ΑΡΙΘΜΟΣ ΕΡΓΟΥ
ΜΕΛΕΤΗΤΕΣ: ΠΑΝΟΣ ΑΣΗΤΖΟΣ ΠΑΥΛΟΣ ΣΤΑΝΟΣ	ΑΡΙΘΜΟΣ ΕΡΓΟΥ 16-12-02	ΑΡΙΘΜΟΣ ΕΡΓΟΥ
ΕΠΙΒΛΕΠΟΝΤΕΣ: ΚΩΝΣΤΑΝΤΙΝΟΣ ΑΝΤΩΝΗΣ ΜΑΡΙΑ ΓΙΩΤΗ ΜΑΥΛΑΝΗ	ΑΡΙΘΜΟΣ ΕΡΓΟΥ 16-12-02	ΑΡΙΘΜΟΣ ΕΡΓΟΥ
ΣΥΝΤΑΞΗ: ΣΤΑΝΟΣ ΒΕΛΟΥΡΟΣ	ΑΡΙΘΜΟΣ ΕΡΓΟΥ 16-12-02	ΑΡΙΘΜΟΣ ΕΡΓΟΥ

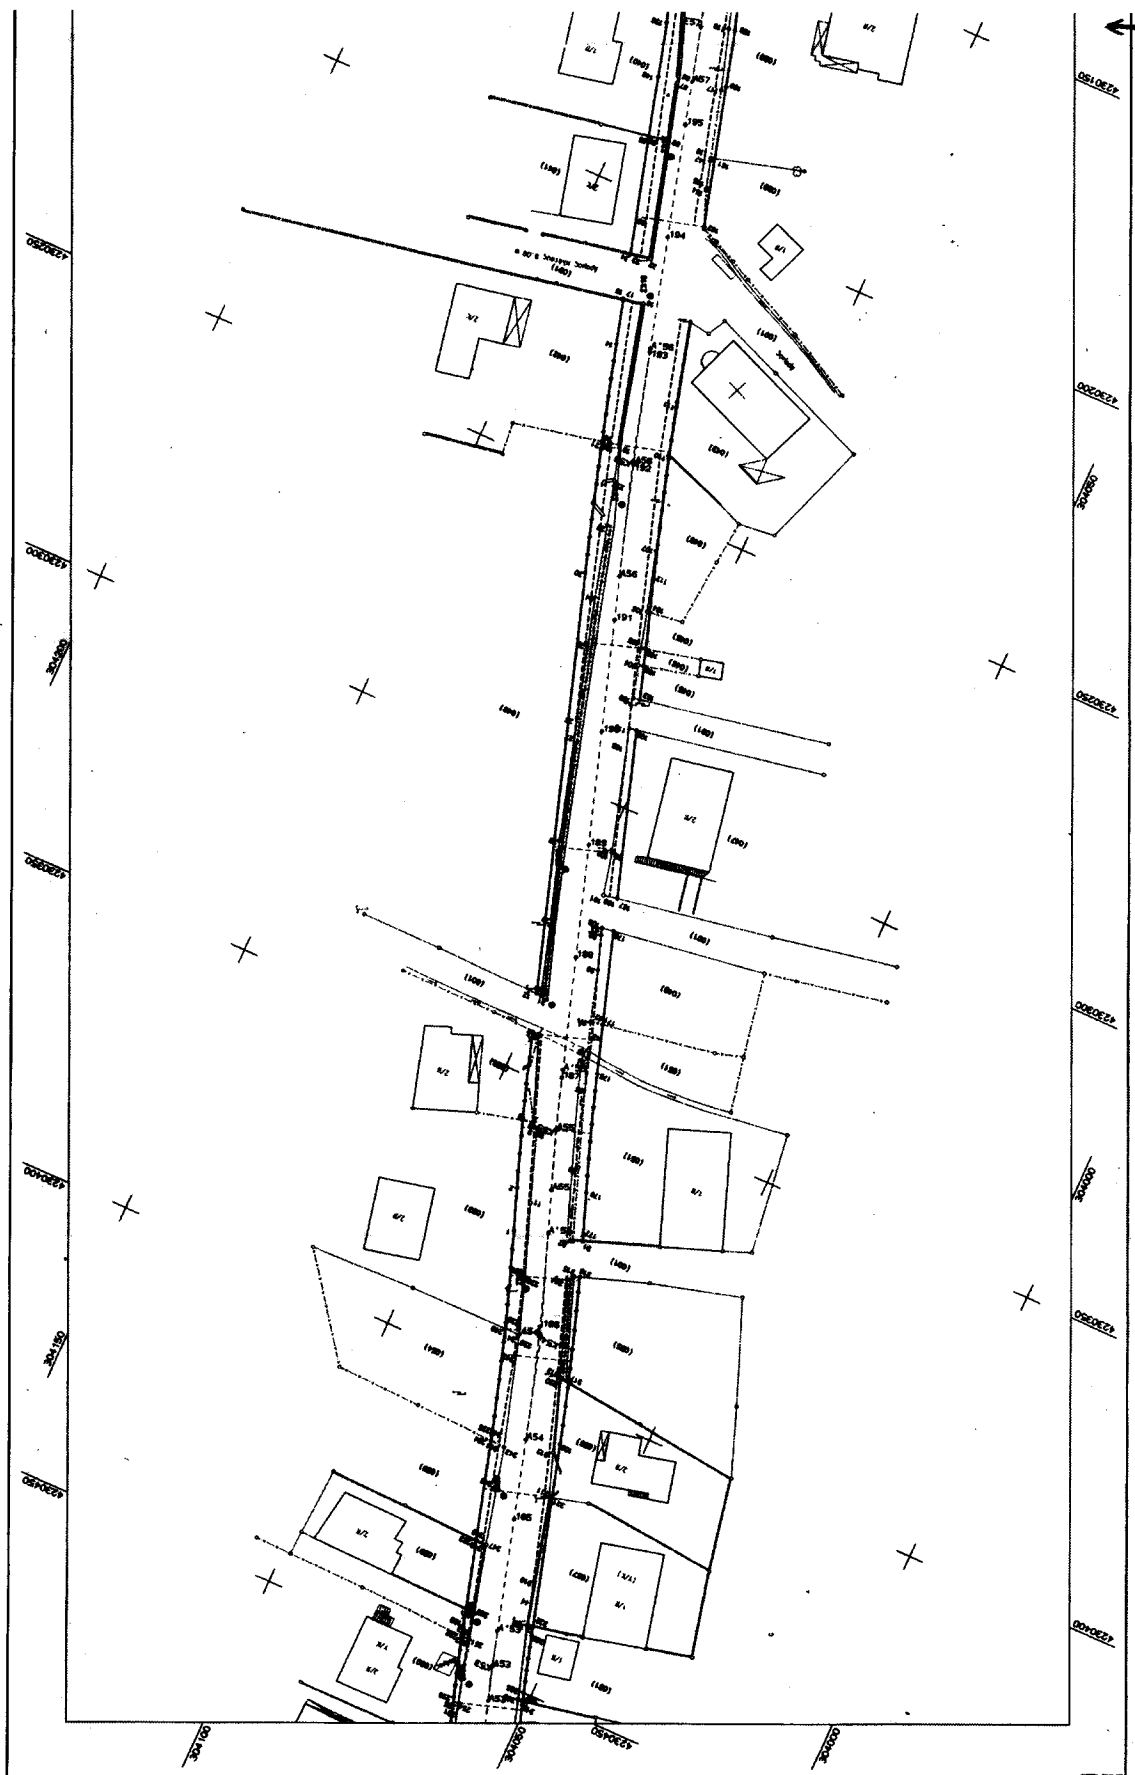

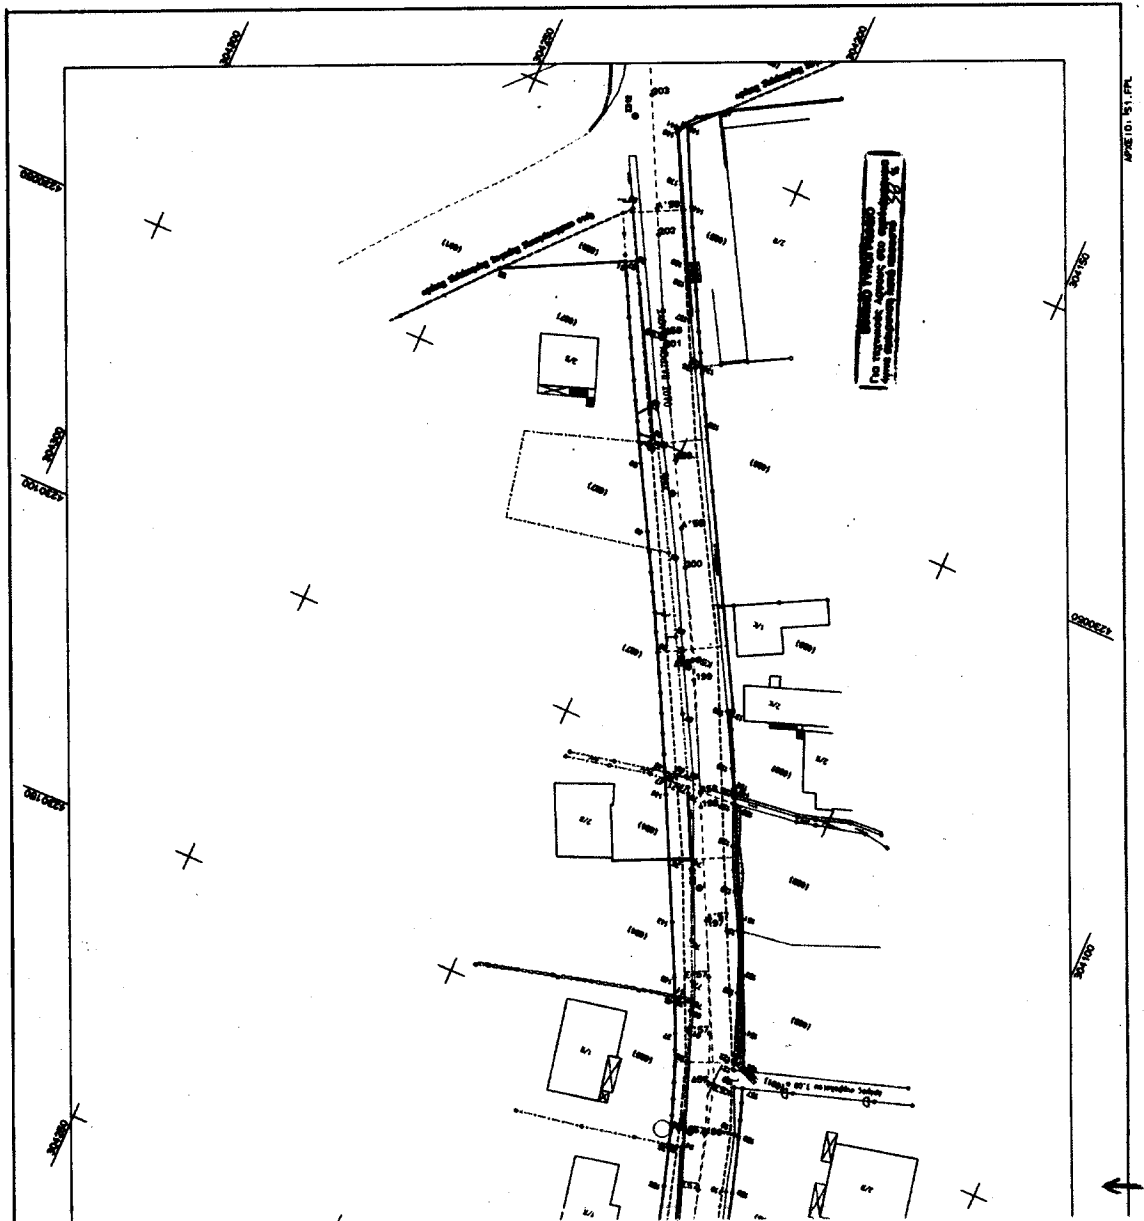

ΕΛΛΗΝΙΚΗ ΔΗΜΟΚΡΑΤΙΑ ΝΟΜΑΡΧΙΑΚΗ ΑΥΤΟΔΙΟΙΚΗΣΗ ΑΧΑΪΑΣ	
ΔΙΕΥΘΥΝΣΗ ΤΕΧΝΙΚΩΝ ΥΠΗΡΕΣΙΩΝ	
"ΑΝΑΒΑΘΜΙΣΗ ΚΑΙ ΒΕΛΤΙΩΣΗ ΤΗΣ ΟΔΟΥ ΠΑΤΡΩΝ-ΚΛΑΟΥΣ ΑΠΟ ΠΛΑΤΕΙΑ ΜΑΡΟΥΔΑ-ΕΘΝΙΚΟ ΣΤΑΔΙΟ ΕΩΣ ΤΟΝ ΚΟΜΒΟ ΚΣ"	
ΚΑΙ ΠΑΛΑ 1:500	ΑΡΙΘΜΟΣ ΣΧΕΔΙΟΥ 4
ΚΤΗΜΑΤΟΛΟΓΙΚΟ ΔΙΑΓΡΑΜΜΑ (Χ.Θ. 2+854.00 - 5+238.45) ΑΠΟΦ. ΚΗΡΥΞΗΣ ΑΠΑΛ/ΣΗΣ	
ΑΡ. ΕΓΚΡΙΤΙΚΗΣ ΑΠΦΑΣΗΣ: Η 46/11-01-2002	
ΑΝΑΔΟΧΟΙ: ΠΑΝΟΣ ΑΝΤΩΝΙΟΣ ΠΑΥΛΟΣ ΣΤΑΜΟΣ ΜΕΛΕΤΗΤΙΚΗ ΕΤΑΙΡΕΙΑ ΔΙΤ. ΕΛΛΑΔΟΣ ΓΙΩΡΓΟΣ ΤΙΓΚΑΣ - ΔΗΜΗΤΡΗΣ ΑΒΑΝΑΣΙΟΥ ΚΩΝ/ΝΑ ΖΕΡΦΟΥ	
ΜΕΛΕΤΗΤΕΣ: ΠΑΝΟΣ ΑΝΤΩΝΙΟΣ ΠΑΥΛΟΣ ΣΤΑΜΟΣ	16-12-02 16-12-02 11-12-02
ΕΠΙΒΕΒΛΗΤΕΣ: ΚΩΝ/ΝΑ ΖΕΡΦΟΥ ΜΑΡΓΑΡΙΤΑ ΜΠΑΛΑΜΗ	
ΒΕΡΦΗΣΗ: ΣΤΑΜΟΣ ΜΕΛΑΜΠΟΣ	16-12-02

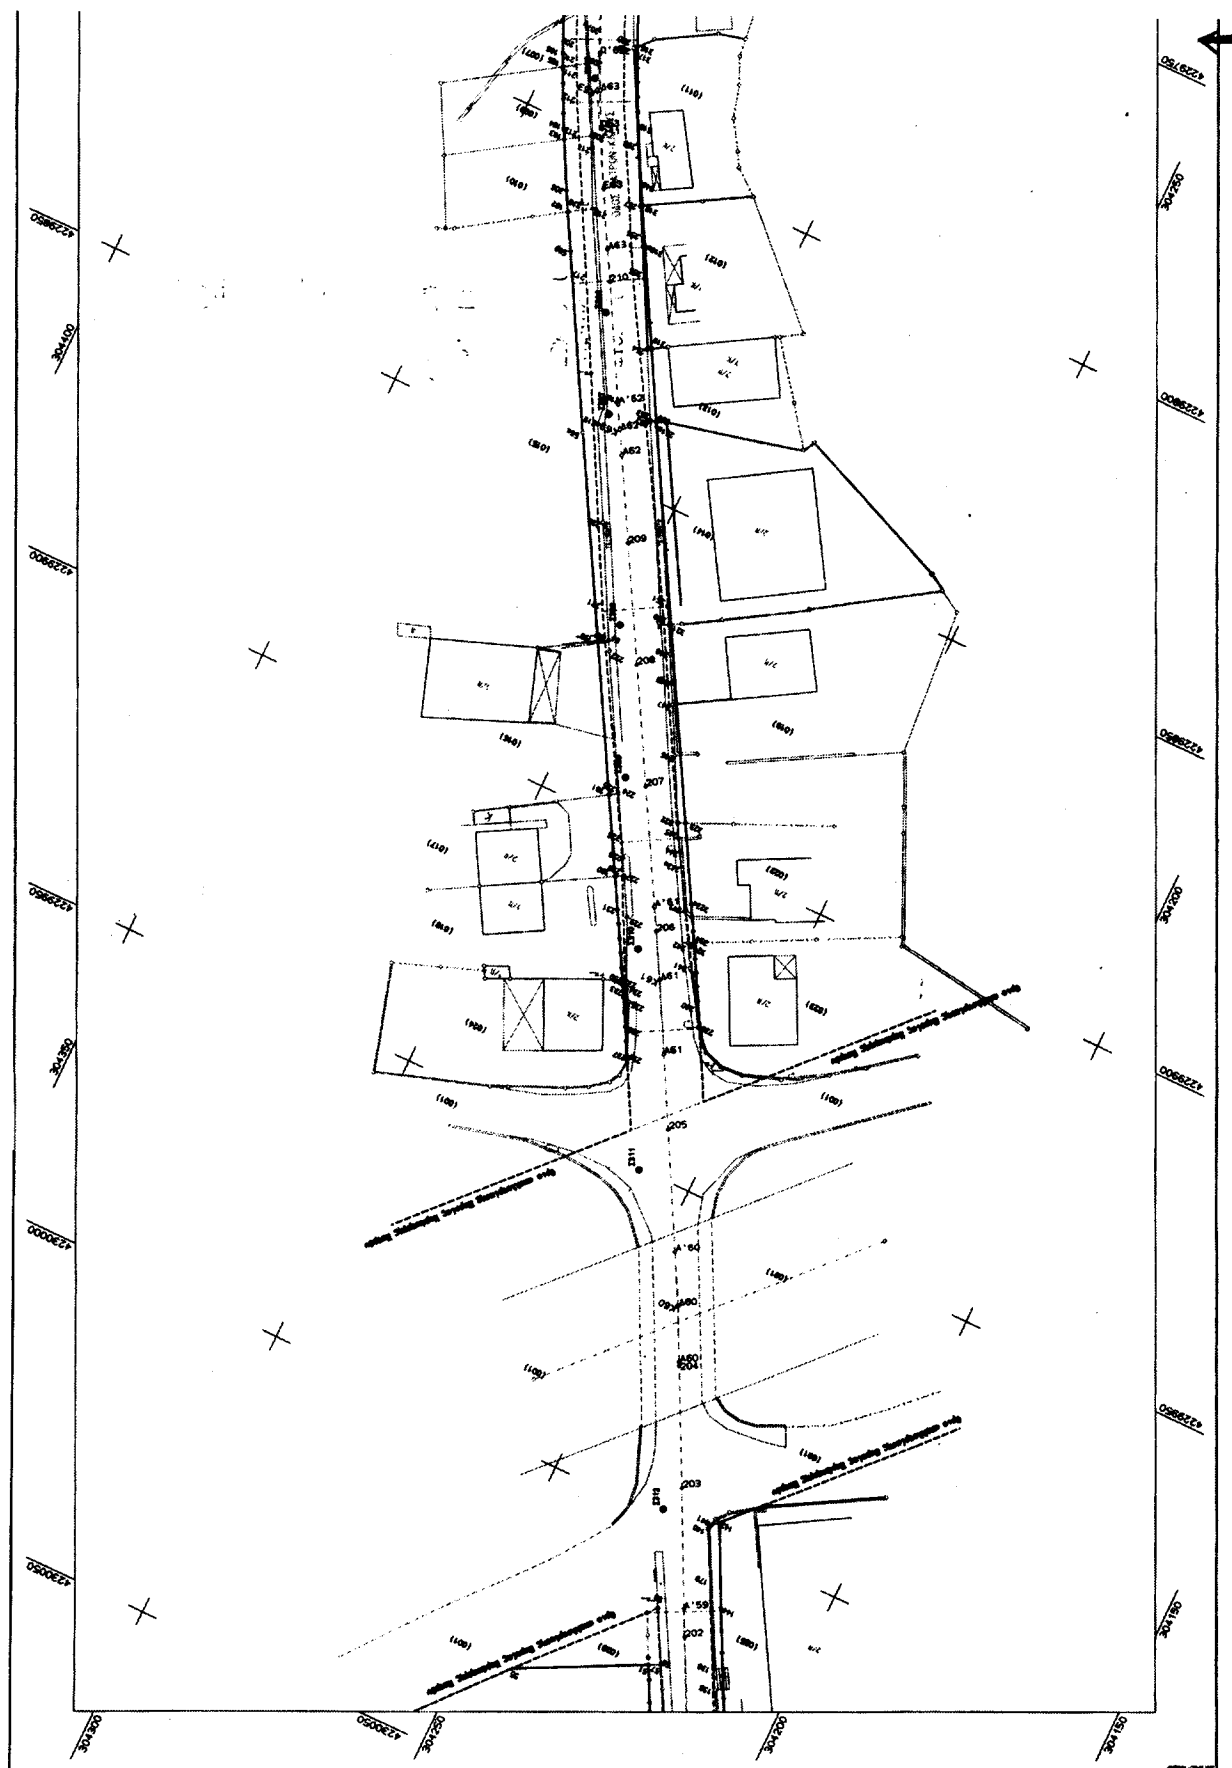

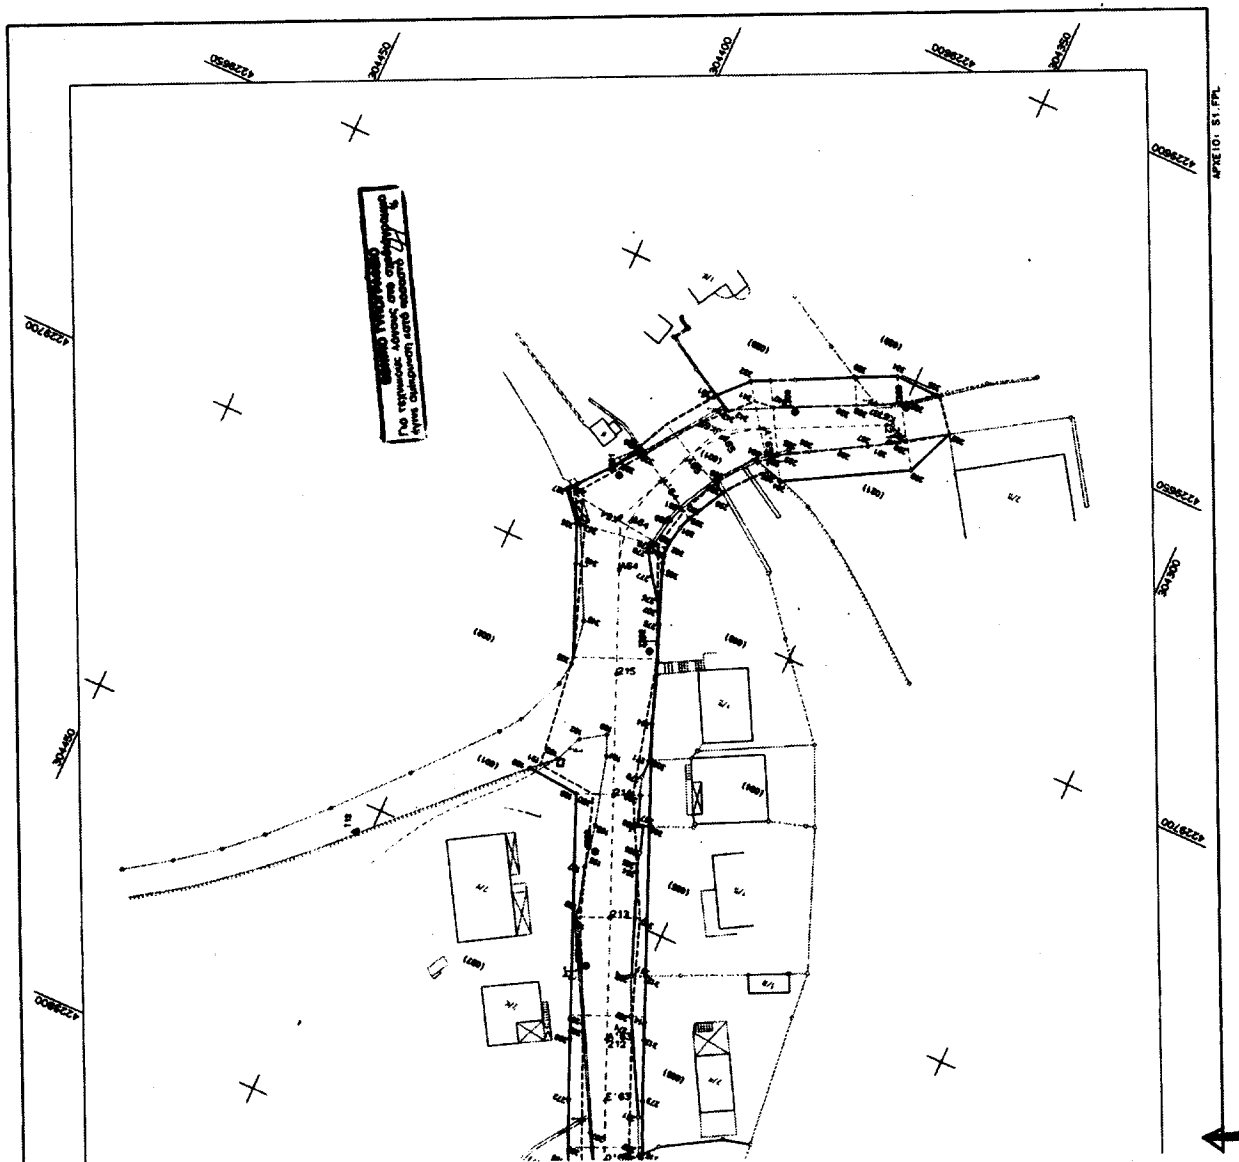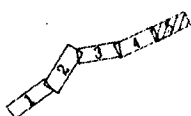

Αριθ. 6714π.ε.

(2)

Αναγκαστική απαλλοτρίωση ακινήτων για την κατασκευή του έργου «Υποσταθμός (Υ/Σ) 150 KV/MT Θεσ/νίκης Χ» στο Νομό Θεσ/νίκης, εκτάσεως 13.176,20 τ.μ.

**Ο ΓΕΝΙΚΟΣ ΓΡΑΜΜΑΤΕΑΣ ΠΕΡΙΦΕΡΕΙΑΣ
ΚΕΝΤΡΙΚΗΣ ΜΑΚΕΔΟΝΙΑΣ**

Έχοντας υπόψη:

1. Τις διατάξεις του Ν. 2882/2.2.2001(ΦΕΚ 17/6.2.2001-τ.Α) «Κώδικας Αναγκαστικών Απαλλοτριώσεων Ακινήτων», όπως τροποποιήθηκε και συμπληρώθηκε με τον Ν. 2985/4.2.2002(ΦΕΚ 18/4.2.2002-τ.Α).
2. Τις διατάξεις του άρθρου 4 παρ. 2 του Ν. 1468/1950. του άρθρου 14 παρ. 1 του Α.Ν. 1672/1951, του άρθρου 9 του Α.Ν. 1566/1950, του άρθρου 1 του Ν. 2773/1999 σε συνδυασμό με το Π.Δ. 333/2000, του άρθρου 9 παρ. 8 του Ν. 2941/2002, με τις οποίες χαρακτηρίζεται ο σκοπός της απαλλοτρίωσης ως σκοπός δημόσιας ωφέλειας.
3. Την 146/2.7.2002 απόφαση του Διοικητικού Συμβουλίου της ΔΕΗ Α.Ε.
4. Την 30/604/26.4.2002 απόφαση έγκρισης περιβαλλοντικών όρων της Δ/σης Προστασίας Περιβάλλοντος της Νομαρχιακής Αυτ/σης Θεσ/νίκης.
5. Την 7295/7.12.2001 πράξη του Δασαρχείου Θεσ/νίκης που χαρακτηρίζει την έκταση ως μη δασική.
6. Το από 28.11.2001 πρακτικό της Νομαρχιακής Επιτροπής Χωροταξίας και Περιβάλλοντος του Υπουργείου Γεωργίας, ως προς την σύμφωνη γνώμη της.
7. Την ανακοίνωση των φερόμενων ιδιοκτητών καθώς και το από 6.12.2002 αποδεικτικό τοιχοκόλλησης του Δήμου Θέρμης.
8. Τα 24945/14.11.2002 και 25192/27.11.2002 έγγραφα της ΔΕΗ Α.Ε., από τα οποία προκύπτει η πρόθεση και δυ-

νατότητα της να προβεί στη συντέλεση της απαλλ/σης μέσα στις νόμιμες προθεσμίες.

9. Το 17306/27.11.2002 έγγραφο της Δ/σης Ηλεκτροπαραγωγής του Υπουργείου Ανάπτυξης, με το οποίο προτείνεται η κήρυξη αυτής της απαλλοτρίωσης, αποφασίζουμε:

Κηρύσσουμε την αναγκαστική απαλλοτρίωση, για λόγους δημόσιας ωφέλειας και ειδικότερα για την κατασκευή του έργου «Υποσταθμός (Υ/Σ) 150 KV/MT Θεσ/νίκης Χ» στο Νομό Θεσ/νίκης, με τον όρο υπέρ του να καταθέσει σε προθεσμία τριών (3) μηνών από την κοινοποίηση της πράξης εγγυητική επιστολή αναγνωρισμένου πιστωτικού ιδρύματος για το 20% της προβλεπόμενης δαπάνης, δηλ. $1.450.000 \cdot 20\% = 290.000$ ευρώ, έκτασης συνολικού εμβαδού 13.176,20 τ.μ. που βρίσκεται στο νομό Θεσ/νίκης και εικονίζεται με κλίμακα 1: 500 στο από 26.9.2001 κτηματολογικό διάγραμμα και τον επ' αυτού κτηματολογικό πίνακα της Διεύθυνσης Μελετών - Κατασκευών Έργων Μεταφοράς της ΔΕΗ Α.Ε., το οποίο έχει συνταχθεί από την ΔΕΗ Α.Ε. και έχει θεωρήσει ο Προϊστάμενος της Διεύθυνσης Ηλεκτροπαραγωγής του Υπουργείου Ανάπτυξης Κουζής στις 27.11.2002.

Στην έκταση που απαλλοτριώνεται προβάλλουν δικαιώματα κυριότητας ο Δήμος Θέρμης και η Ζαφειροπούλου Μυρτώ του Ιωάννου.

Η απαλλοτρίωση κηρύσσεται υπέρ της ΔΕΗ Α.Ε. και με δαπάνη ΔΕΗ Α.Ε. και θα αντιμετωπισθεί από τις πιστώσεις του προϋπολογισμού 2004 από τον κωδικό έργου 1391.

Η απόφαση αυτή να δημοσιευθεί στην Εφημερίδα της Κυβερνήσεως.

Θεσσαλονίκη, 8 Ιανουαρίου 2003

Ο Γενικός Γραμματέας Περιφέρειας
ΗΛΙΑΣ ΛΙΑΚΟΠΟΥΛΟΣ