



04001242002030008



1407

ΕΦΗΜΕΡΙΣ ΤΗΣ ΚΥΒΕΡΝΗΣΕΩΣ

ΤΗΣ ΕΛΛΗΝΙΚΗΣ ΔΗΜΟΚΡΑΤΙΑΣ

ΤΕΥΧΟΣ ΤΕΤΑΡΤΟ

Αρ. Φύλλου 124

20 Φεβρουαρίου 2003

ΠΕΡΙΕΧΟΜΕΝΑ

ΑΠΟΦΑΣΕΙΣ

- Καθορισμός των ορίων αιγιαλού και δημιουργία ζώνης παραλίας στη θέση «Τζόλι - Δήλισσο», Δήμου Στυραίων, Ν. Ευβοίας 1
- Κήρυξη ως αναδασωτέας ιδιωτικής δασικής έκτασης (δάσος χαλεπίου πεύκης) εμβαδού 1.687,00 τετρ. μέτρων, στη δασική θέση «Καμαρέτα» περιφέρειας Δ.Δ. Χιλιομοδίου, Δήμου Τενέας του Νομού Κορινθίας..... 2

ΑΠΟΦΑΣΕΙΣ

- Αριθ. 1068492/6691/Β0010 (1)
- Καθορισμός των ορίων αιγιαλού και δημιουργία ζώνης παραλίας στη θέση «Τζόλι - Δήλισσο», Δήμου Στυραίων, Ν. Ευβοίας.

Ο ΥΦΥΠΟΥΡΓΟΣ ΟΙΚΟΝΟΜΙΑΣ ΚΑΙ ΟΙΚΟΝΟΜΙΚΩΝ

Έχοντας υπόψη:

1. Τις διατάξεις της παρ. 2 του άρθρου 34 του Ν. 2971/2001 (ΦΕΚ 285 τ.Α'/19.12.2001) «περί αιγιαλού και παραλίας», σύμφωνα με τις οποίες οι εκκρεμείς υποθέσεις που αφορούν τον καθορισμό αιγιαλού και παραλίας εξακολουθούν να διέπονται από τις ισχύουσες μέχρι την έναρξη ισχύος του Νόμου αυτού διατάξεις.
2. Τις διατάξεις του Ν. 3200/55 «περί διοικητικής αποκεντρώσεως», όπως αυτές τροποποιήθηκαν και ισχύουν σήμερα με τα Ν.Δ. 532/70, Β.Δ. 704/70, Β.Δ. 705/70, Β.Δ. 192/72, Π.Δ. 71/84, Π.Δ. 347/86, Ν. 2026/92 και Π.Δ. 97/93.
3. Τις διατάξεις του Ν.Δ. 439/70 περί συμπληρώσεως των διατάξεων περί αιγιαλού.
4. Τις διατάξεις του άρθρου 19 παρ. 5 του Ν. 2344/95, του άρθρου 52 παρ. 6 του Ν. 2218/94, του άρθρου 4 παρ. 7 του Ν. 2240/94, δυνάμει των οποίων αρμοδιότητες του Υπ. Οικονομικών που είχαν μεταβιβασθεί στους Νομάρχες, ανήκουν στον Περ/κό Δ/ντή, σε συνδυασμό με αυτές του άρθρου 14 παρ. 2 του Ν. 2399/96, με τις οποίες προβλέπεται η κατάργηση των θέσεων των Περιφερειακών Δ/ντών, οι αρμοδιότητες πλέον του οποίου περιήλθαν στο Γεν. Γραμματέα της Περιφέρειας, και ασκούνται από τον αναπληρωτή Περιφερειακό Δ/ντή.
5. Τις διατάξεις των παρ. 2 και 6 του άρθρου 1 του Ν. 2503/97 «περί διοίκησης οργάνωσης στελέχωσης της περι-

φέρειας, ρύθμισης θεμάτων για τη τοπική Αυτ/ση και άλλες διατάξεις» (ΦΕΚ 107/Α'), σύμφωνα με τις οποίες οι Περιφερειακές Υπηρεσίες του Υπ. Οικονομικών, που συγκροτούσαν την Περιφερειακή Διοίκηση του Νομού ή Νομαρχίας, δεν υπήχθησαν στην ενιαία οργανική μονάδα της Περιφέρειας ούτε καταργήθηκαν, αλλά αποτελούν από 1.9.97 Υπηρεσίες του Υπ. Οικονομικών.

6. Το 28979/31.7.1997 έγγραφο της Δ/σης Διοίκησης του Υπ. Εσωτερικών, Δημ.Διοίκησης και Αποκέντρωσης, σύμφωνα με το οποίο οι αρμοδιότητες του Γεν. Γραμματέα της Περιφέρειας σε θέματα Υπηρεσιών του Υπ.Οικονομικών μεταφέρονται από 1.9.97 στον Υπουργό Οικονομικών.

7. Την 1100383/1330/Α0006/31.10.2001 (ΦΕΚ 1485/τ.Β'/31.10.2001) κοινή απόφαση του Πρωθυπουργού και του Υπουργού Οικονομικών «περί ανάθεσης αρμοδιοτήτων του Υπουργού Οικονομικών στους Υφυπουργούς».

8. Την 1115093/1378/Α0006/17.12.2001 (ΦΕΚ 1720 τ.Β'/21.12.2001) απόφαση του Υφυπουργού Οικονομικών «περί μεταβίβασης αρμοδιοτήτων του Υφυπουργού Οικονομικών, στον Γεν. Γραμματέα, Γενικούς Δ/ντές κ.λπ. του Υπουργείου Οικονομικών».

9. Τις διατάξεις του άρθρου 100 του Π.Δ. 284/88 «περί συγκροτήσεως μεταξύ άλλων και της Επιτροπής καθορισμού ορίων αιγιαλού και παραλίας και θέσεων αμμοληψίας».

10. Την 1078204/927/0006Α/06-08-92 κοινή υπουργική απόφαση των Υπουργών Προεδρίας και Οικονομικών, με την οποία διατηρείται σε ισχύ η Επιτροπή καθορισμού ορίων αιγιαλών και θέσεων αμμοληψίας.

11. Τις διατάξεις των άρθρων 1 μέχρι και 7 του Α.Ν. 2344/40 «περί αιγιαλού και παραλίας, όπως τροποποιήθηκαν και συμπληρώθηκαν με τις διατάξεις: α) του Ν.Δ. 439/70 β) του άρθρου 13 του Ν. 1078/1980 και γ) του άρθρου 23 του Ν. 1337/1983.

12. Τις διατάξεις του άρθρου 20 του Ν. 719/77 «περί του τρόπου σύνταξης τοπογραφικών, υψομετρικών διαγραμμάτων από ιδιώτες μηχανικούς κ.λπ.».

13. Την από 18.12.2001 έκθεση της κατά το άρθρο 100 του Π.Δ. 284/88 αρμόδιας Επιτροπής καθορισμού των ορίων του αιγιαλού - παραλίας και θέσεων αμμοληψίας, που καθόρισε τα όρια του αιγιαλού - παραλίας στη θέση «Τζόλι Δήλισσο», Δήμου Στυραίων, Ν.Ευβοίας.

14. Το από Αύγουστο 1992, με κλίμακα 1:500 τοπογραφικό διάγραμμα του τοπογράφου μηχανικού Ιωάννη Γ. Καφίρη, σε μία (1) πινακίδα, που ελέγχθηκε για την ακρίβεια της αποτύπωσης στις 9.11.92 από τον Αν. Λολακά, μηχανικό της Δ.Τ.Υ.Ν.Ε. και θεωρήθηκε την ίδια ημερομηνία από τον Γεώργιο Σιδέρη, Προϊστάμενο του Γ.Π.Μ. της Δ/σης Τ.Υ. Ν. Εύ-

βοιας, όπως ορίζουν οι διατάξεις του άρθρου 20 του Ν. 719/77 και συνοδεύει την έκθεση της προαναφερόμενης Επιτροπής.

15. Τη σύμφωνη γνώμη του Γενικού Επιτελείου Ναυτικού, που διατυπώθηκε στο Φ.544.5/415/02/Σ.964/ 22.7.2002 έγγραφό του, αποφασίζουμε:

1. Επικυρώνουμε την από 18.12.2001 έκθεση της κατά το άρθρο 100 του Π.Δ. 284/88 αρμόδιας Επιτροπής καθορισμού των ορίων του αιγιαλού και παραλίας και θέσεων αμμοληψίας «περί καθορισμού των ορίων αιγιαλού - παραλίας στη θέση «Τζόλι Δήλισσο», Δήμου Στυραίων, Ν. Ευβοίας», καθώς και το από Αυγούστου 1992 τοπογραφικό - υψομετρικό διάγραμμα, που τη συνοδεύει, το οποίο συντάχθηκε από το τοπογράφο μηχανικό Ιωάννη Γ. Καφίρη, σε μία (1) πινακίδα, με κλίμακα 1:500, που ελέγχθηκε για την ακρίβεια της αποτύπωσης από τον Αν. Λολακά, μηχανικό της Δ.Τ.Υ.Ν.Ε. στις 9.11.1992 και θεωρήθηκε την ίδια ημερομηνία, από τον Γεώργιο Σιδέρη, Προϊστάμενο του Γ.Π.Μ. της Δ/σης Τ.Υ. Ν. Εύβοιας, όπως ορίζουν οι διατάξεις του άρθρου 20 του Ν. 719/77.

2. Στο παραπάνω τοπογραφικό διάγραμμα καθορίστηκαν από την αρμόδια Επιτροπή, όπως πιο πάνω αναφέρεται:

α) Τα όρια του αιγιαλού με κόκκινη συνεχή πολυγωνική γραμμή με στοιχεία 1, 2, ..., 7, 8, της οποίας οι κορυφές εξασφαλίζονται με συντεταγμένες του κρατικού τριγωνομετρικού δικτύου.

β) Τα όρια της παραλίας με κίτρινη συνεχή πολυγωνική γραμμή με στοιχεία 1', 2', ..., 7', 8', σε απόσταση δεκαπέντε (15) μ. από αυτήν του αιγιαλού, της οποίας οι κορυφές εξασφαλίζονται με συντεταγμένες του κρατικού τριγωνομετρικού δικτύου, γιατί δεν εξυπηρετούνται οι σκοποί του άρθρου 7 παρ. 1 του Α.Ν. 2344/40.

3. Η απόφαση αυτή μαζί με την έκθεση και το διάγραμμα, που προαναφέραμε, να δημοσιευθούν στην Εφημερίδα της Κυβερνήσεως.

Αθήνα, 16 Δεκεμβρίου 2002

Με εντολή Υφυπουργού

Ο Γενικός Διευθυντής

Δημ. Περιουσίας και Εθν. Κληρ/των

ΣΠΥΡΟΣ ΣΤΑΘΗΣ

ΕΚΘΕΣΗ ΕΠΙΤΡΟΠΗΣ ΚΑΘΟΡΙΣΜΟΥ ΟΡΙΩΝ ΑΙΓΙΑΛΟΥ ΠΑΡΑΛΙΑΣ ΚΑΙ ΘΕΣΕΩΝ ΑΜΜΟΛΗΨΙΑΣ ΕΠΑΝΕΞΕΤΑΣΗ

Για τον καθορισμό το πρώτον των ορίων του αιγιαλού-παραλίας στη θέση «Τζόλι - Δήλισσο», Δήμου Στυραίων, Ν. Ευβοίας. Στο Δήλισσο, Στύρων, σήμερα 18.12.2001, ημέρα Τρίτη, οι υπογραφόμενοι:

1) Παγωνέντα Θραβάλου, εφοριακός ΠΕ/Α, Προϊσταμένη Κτηματικής Υπηρεσίας, σαν Πρόεδρος.

2) Αθηνά Μπούριας, τοπ/φος μηχ/κός ΠΕ/Α, υπάλληλος της Κτηματικής Υπηρεσίας σαν μέλος.

3) Μανώλης Ζερβουδάκης, ανθ/ρχος Λ.Σ. (Ε.Υ), Λιμενάρχης Καρύστου, σαν μέλος, που αποτελούμε την Επιτροπή καθορισμού ορίων αιγιαλού - παραλίας και θέσεων αμμοληψίας, η σύνθεση της οποίας καθορίστηκε βάσει των διατάξεων των άρθρων 89, 100, 153 του Π.Δ. 284/88 «περί Οργάνισμού Υπουργείου Οικονομικών» και με την 718/8.3.2000 Απόφαση Προϊσταμένου της Οικ. Επιθεώρησης Στερεάς Ελλάδας του Υπουργείου Οικονομικών, που συγκλήθηκε με τη Φ121/2155/11.12.2001 πρόσκληση του Προέδρου της, μεταβήκαμε επί τόπου στην περιοχή που προαναφέραμε την 18.12.2001

Αφού λάβαμε υπόψη

1. Το 6165/Φ.αιγ. παρ./9.11.1992 έγγραφο της Δ/σης Τ.Υ. Ν. Ευβοίας, δια του οποίου υποβάλλεται προς τη ΔΟΥ Καρύστου, θεωρημένο διάγραμμα και ζητείται ο καθορισμός των ορίων αιγιαλού - παραλίας στη πιο πάνω περιοχή, με ενδιαφερόμενο τον Δ. Παπανδρέου.

2. Το από Αύγουστο 1992, με κλίμακα 1:500 τοπογραφικό διάγραμμα του τοπογράφου μηχανικού Ιωάννη Γ. Καφίρη, σε μία (1) πινακίδα, που ελέγχθηκε για την ακρίβεια της αποτύπωσης την 9.11.1992 από τον Αν. Λολακά, μηχανικό της Δ.Τ.Υ.Ν.Ε. και θεωρήθηκε την ίδια ημερομηνία από τον Γ. Σιδέρη, Προϊστάμενο του Γ.Π.Μ. της Δ/σης Τ.Υ.Ν.Ε., όπως ορίζει το άρθρο 20 του Ν. 719/77.

3. Τις διατάξεις του Α. Ν. 2344/40, όπως αυτός τροποποιήθηκε, συμπληρώθηκε και ισχύει καθώς και την σχετική Δικαστηριακή και Διοικητική Νομολογία.

4. Την από 5.4.1993 αρχική Έκθεση της κατά νόμο επιτροπής καθορισμού ορίων αιγιαλού-παραλίας.

5. Το 544.5/676/97/8.11.1997 έγγραφο ΓΕΝ, με το οποίο γνωμοδοτεί επί της παραπάνω πρότασης, υποδεικνύοντας αύξηση του εύρους του αιγιαλού.

6. Το 2839/10.6.99 έγγραφο της ΔΟΥ Καρύστου, με το οποίο διαβιβάζεται η υπόθεση στην Κτηματική Υπηρεσία Εύβοιας, ως εκκρεμής.

7. Την 2155/11.12.2001 πρόσκληση της Κ.Υ. προς τα μέλη της Επιτροπής καθορισμού ορίων αιγιαλού - παραλίας για επανεξέταση της υπόθεσης.

8. Την από επιτόπιο μετάβαση σχηματισθείσα αντίληψη για το πλάτος της βρεχόμενης ζώνης της ξηράς και άλλα συναφή στοιχεία δηλαδή:

α) Περιγραφή της μορφολογίας της περιοχής (ομαλή κλίση εδάφους).

β) Κατάσταση της ακτής (αμμώδης, με μικρό τμήμα βραχώδους ακτής στο νότιο τμήμα).

γ) Κατάσταση θαλασσίου χώρου.

δ) Παλίρροιες και θαλάσσια ρεύματα.

ε) Επικρατούσες καιρικές συνθήκες (ισχυροί Δυτικοί άνεμοι με αναμενόμενο μεγάλο ανάπνυγμα πελάγους).

9. Την 12248/7.8.78 απόφαση Νομάρχης Εύβοιας, με την οποία επικυρώθηκαν τα όρια αιγιαλού - παραλίας στην προς Βορρά περιοχή της παρούσας, όπου έγινε και η απαιτούμενη συναρμογή των κορυφών.

10. Το προαναφερόμενο έγγραφο ΓΕΝ, το οποίο υιοθετεί η παρούσα Επιτροπή, αυξάνοντας το εύρος του αιγιαλού.

11. Τις διατάξεις της παρ. 1 του αρθ. 5 (όπως αντικαταστάθηκε με την παρ. 5 του αρθ. 23 του Ν. 13371/83) και παρ. 1 του αρθ. 7 του Α.Ν. 2344/40, την Ε 15780/405/ΠΟΛ 3/9.1.87 εγκύκλιο Δ/σης Δημ. Κτημάτων Υπ. Οικονομικών «περί καθορισμού οριογραμμής παραλίας» καθώς και την 571/2000 γνωμοδότηση του Ν. Σ. Κ. και συνεκτιμώντας τα δεδομένα της περιοχής ότι πρόκειται για παραλιακή περιοχή, με υποτυπώδες οδικό δίκτυο, προτείνουμε τη δημιουργία ζώνης παραλίας πλάτους 15μ., που θεωρείται απαραίτητη για την εξυπηρέτηση της επικοινωνίας ξηράς - θαλάσσης και τανάπαλιν καθώς και για λοιπούς εξωραϊστικούς και κοινωνικούς σκοπούς.

Ύστερα από τα παραπάνω η Επιτροπή

Αποφασίζει

1) Καθορίζει επί του παραπάνω τοπογραφικού διαγράμματος:

Α) Την οριογραμμή του αιγιαλού με κόκκινη συνεχή πολυγωνική γραμμή 1, 2, ..., 7, 8 της οποίας οι κορυφές εξασφαλίζονται με συντεταγμένες από το κρατικό τριγωνομετρικό δίκτυο.


Β) Την οριογραμμή της παραλίας με συνεχή κίτρινη πολυγωνική γραμμή 1', 2', ..., 7', 8' σε απόσταση 15μ. από αυτήν του αιγιαλού, γιατί δεν εξυπηρετούνται οι σκοποί του άρθρ. 7 παρ. 1 του Α.Ν.2344/40. Οι κορυφές της εξασφαλίζονται με συντεταγμένες από το κρατικό τριγωνομετρικό δίκτυο.

2) Αποφαίνεται ότι δεν υπάρχει παλαιός αιγιαλός.

3) Δεν εξαιρούνται οι κατασκευές, που βρίσκονται στη ζώνη παραλίας.

Η Επιτροπή

ΠΑΓΩΝΕΤΑ ΘΡΑΒΑΛΟΥ, ΑΘΗΝΑ ΜΠΟΥΡΚΑ, ΜΑΝΩΛΗΣ ΖΕΡΒΟΥΔΑΚΗΣ

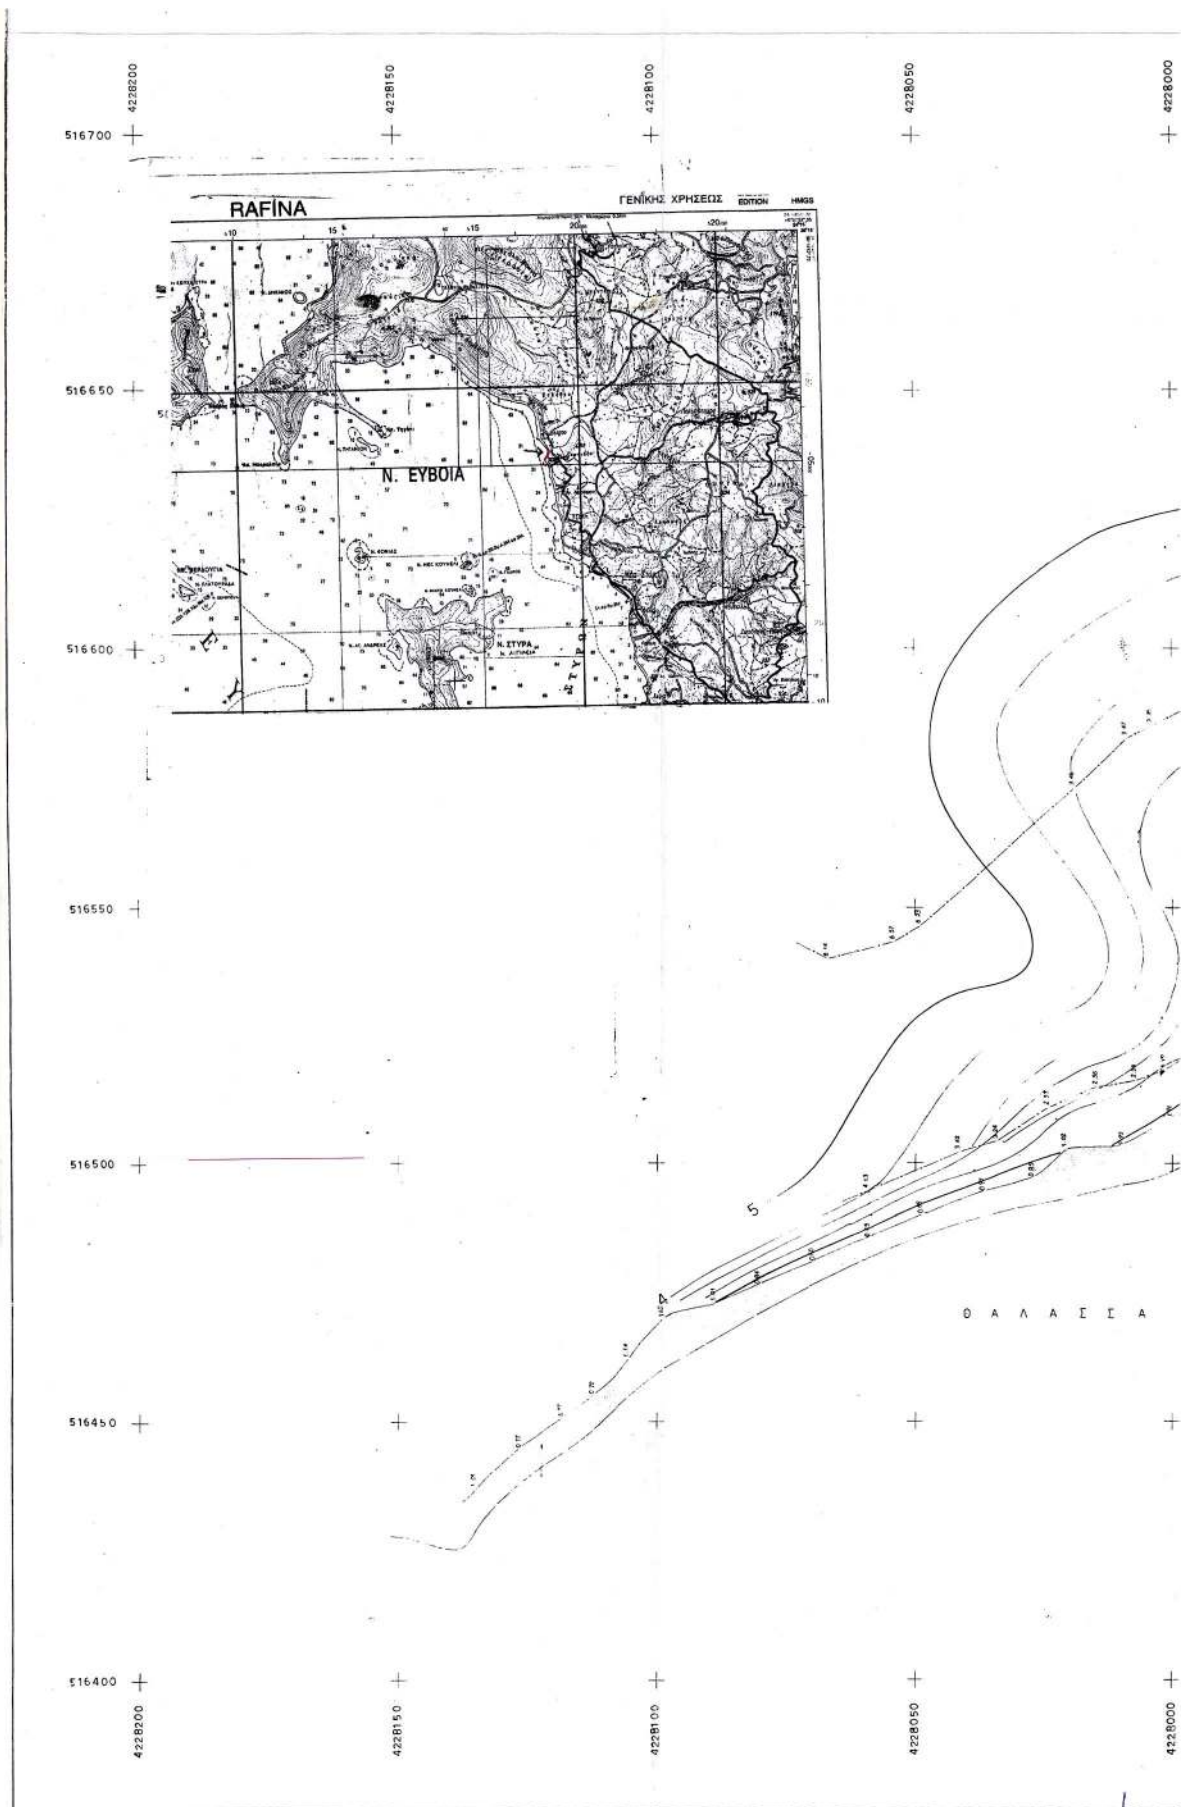


4228000 + 4227950 + 4227900 + 4227850 + 4227800 +


ΕΞΑΡΤΗΣΗ ΜΕ ΚΡΑΤΙΚΟ ΤΡΙΓΩΝΟΜΕΤΡΙΚΟ ΔΙΚΤΥΟ


Βασικό Σύστημα Αναφοράς : ΕΓΣΑ 87
 Datum : Διόνισος
 Ελλειψοειδής : GR80
 Προβολή : Εγκάρσια Μετατορική
 Συντελ. Κλίμακος : 0.9996

Τριγωνομετρικά της περιοχής που χρησιμοποιήθηκαν			
ΤΡΙΓΩΝ/ΤΡΙΚΑ	X	Y	H
ΡΕΘΙ	515993.32	4224387.13	165.21
Ν. ΜΕΣ. ΚΟΥΜΕΛΙ	514440.59	4226284.74	29.11
Ν. ΔΟΝΙΑΣ	512418.05	4224575.17	26.38
ΠΥΡΓΑΡΙ	518689.66	4221253.74	41.22

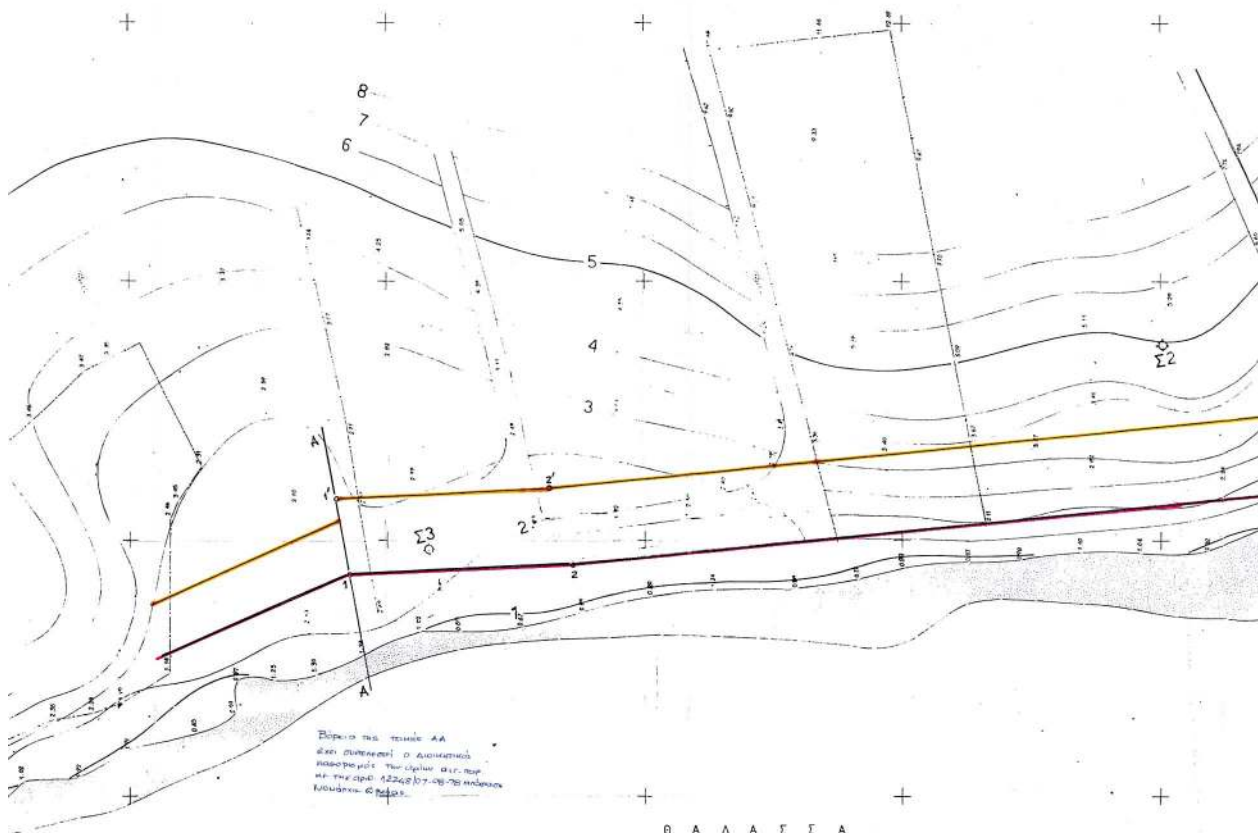

Α Ι Ι Α

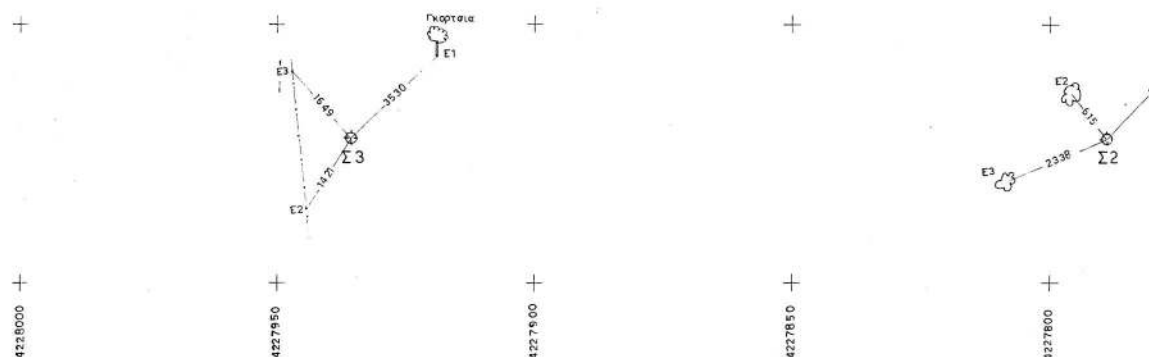

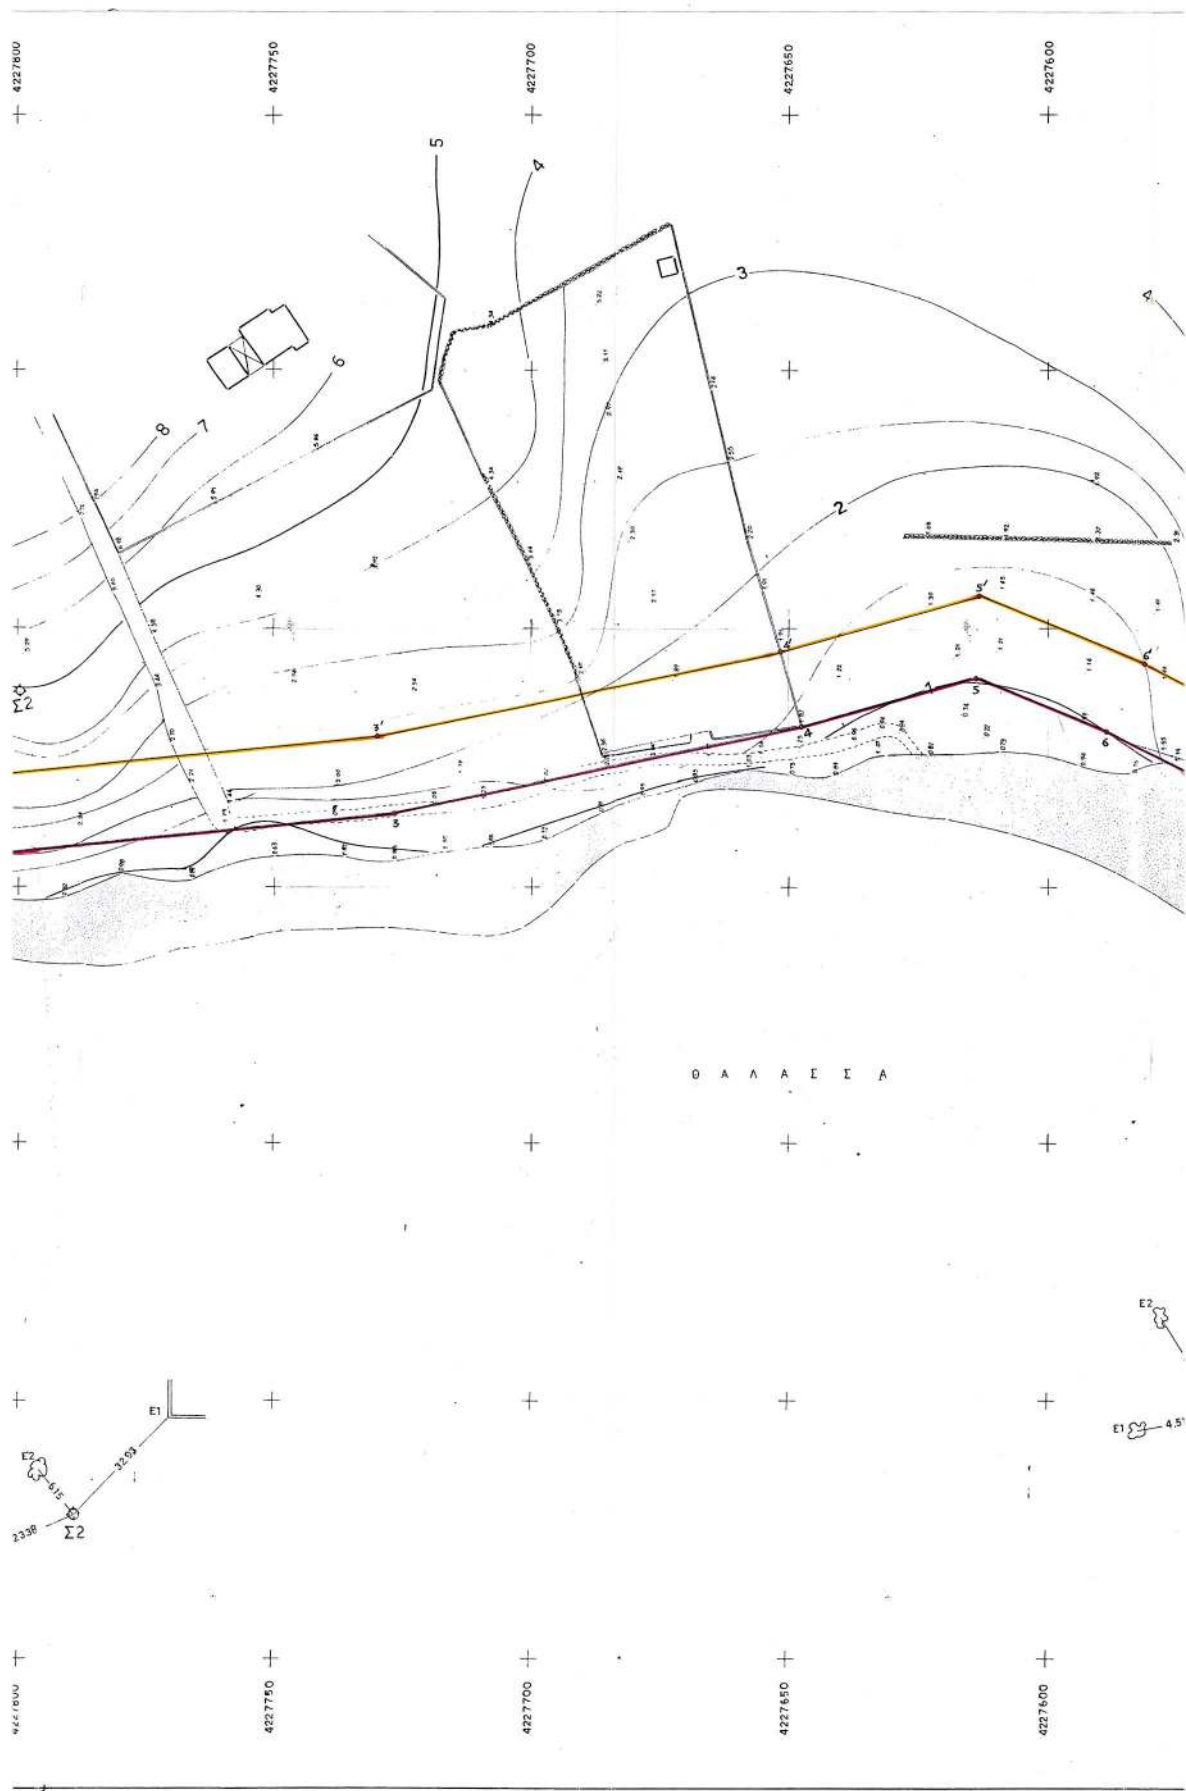

[illegible]

α/α	ΑΙΓΑΛΟΣ		α/α	ΠΑΡΑΛΙΑ	
	Χ	Ψ		Χ'	Ψ'
1	516542.80	4227957.20	1*	516558.00	4227960.00
2	516545.00	4227914.00	2*	516564.00	4227918.50
3	516564.00	4227726.50	3*	516579.00	4227730.00
4	516581.20	4227647.50	4*	516595.00	4227651.50
5	516590.30	4227614.40	5*	516605.20	4227614.40
6	516580.00	4227598.40	6*	516593.90	4227582.50
7	516565.00	4227558.30	7*	516576.80	4227548.60
8	516531.60	4227543.00	8*	516537.00	4227529.40

ΕΘΝΙΚΟ ΤΥΠΟΓΡΑΦΕΙΟ
Για τεχνικούς λόγους στο ηχοδιάγραμμα
 έγινε σμίκρυνση κατά ποσοστό 34%

ΚΑΘΟΡΙΣΜΟΥ ΟΡΙΩΝ
ΑΙΓΙΑΛΟΥ & ΠΑΡΑΛΙ

NOMAPXIA EYBOIAS

ΧΡΟΝΟΣ ΜΕΛΕΤΗΣ: ΑΥΓΟΥΣΤΟΣ 1992

RECEIVED. 11/20/42.
TUN/4

ΙΩΑΝΝΗΣ Γ ΚΑΦΙΡΗΣ
ΑΓΡΟΝΟΜΟΣ ΤΟΠΟΓΡΑΦΟΣ-ΜΗΧΑΝΙΚΟΣ
ΕΘΝΙΚΟΥ ΜΕΤΣΟΒΕΙΟΥ ΠΟΛΥΤΕΧΝΕΙΟΥ
ΜΕΛΟΣ Τ.Ε.Ε. Α.Μ. 56127
ΕΘΝΙΚΗΣ ΑΝΤΙΣΤΑΣΕΩΣ 69 ΑΝΘ. ΙΛΙΔΙΑ
Τ.Κ. 15772 ΤΗΛ: 7758677

Αριθ. 108

(2)

Κήρυξη ως αναδασωτέας ιδιωτικής δασικής έκτασης, (δάσος χαλεπίου πεύκης) εμβαδού 1687,00 τετρ. μέτρων, στη δασική θέση «Καμαρέτα» περιφέρειας Δ. Δ. Χιλιομοδίου, Δήμου Τενέας του Νομού Κορινθίας.

Ο ΓΕΝΙΚΟΣ ΓΡΑΜΜΑΤΕΑΣ
ΠΕΡΙΦΕΡΕΙΑΣ ΠΕΛΟΠΟΝΝΗΣΟΥ

Έχοντας υπόψη:

1. Τις διατάξεις:

α) Του Ν. 2503/1997 «Διοίκηση, οργάνωση, στελέχωση της Περιφέρειας, ρύθμιση θεμάτων για την Τοπική Αυτοδιοίκηση και άλλες διατάξεις».

β) Του Ν. 3200/1955 «Περί διοικητικής αποκέντρωσης» όπως τροποποιήθηκε και συμπληρώθηκε με το Ν.Δ. 532/1970 και μεταγενέστερες διατάξεις.

γ) Της παρ. 1 του άρθρου 24 και παρ. 3 άρθρου 117 του Συντάγματος της χώρας μας.

δ) Του Ν. 998/1979 «Περί προστασίας των δασών και των δασικών εν γένει εκτάσεων της χώρας» και συγκεκριμένα των άρθρων 38 και 41, σε συνδυασμό με το άρθρο 3 του ιδίου Νόμου.

2. Τις διαταγές του Υπουργείου Γεωργίας:

α) 160417/1180/8.7.80,

β) 182447/3049/24.8.80,

γ) 168692/2318/5.10.81,

δ) 85144/1468/9.9.92 και

ε) 60284/365/26.1.1994.

3. Την αριθ. 838/2002 απόφαση του Ε' Τμήματος του Συμβουλίου της επικρατείας που μας κοινοποιήθηκε με το 105204/2793 έγγραφο του Υπουργείου Γεωργίας.

4. Την 200/17.1.2003 πρόταση του Δασαρχείου Κορίνθου και τα συνοδεύοντά αυτήν στοιχεία, από όπου προκύπτει ότι η έκταση που αναφέρεται στο θέμα είχε κατά τον χρόνο της αποψιλώσεώς της, που έγινε από παράνομο καθαρισμό και απομάκρυνση της υπορόφου βλάστησης με μηχανικά μέσα, το τρίτο δεκαήμερο μηνός Ιουνίου 2002, υπό του Βελίνη Ελευθερίου του Δημητρίου κατοίκου Ξυλοκέρizas Κορινθίας, όπως τούτο προκύπτει από την από 17.1.2003 έκθεση αυτοψίας - βεβαίωση παράβασης του Δασολόγου του Δασαρχείου Κορίνθου Δελή Βασιλείου δασικό χαρακτήρα, κατά την έννοια του Ν. 998/79

(παρ. 1, άρθρ. 3 σε συνδυασμό με τις παρ. 1β, 1γ και 1δ άρθρου 4) και ως εκ τούτου επιβάλλεται η κήρυξη της ως αναδασωτέας, αποφασίζουμε:

Κηρύσσουμε αναδασωτέα, με σκοπό την επανεγκατάσταση με φυσική ή τεχνητή αναγέννηση, της δασικής βλάστησης που καταστράφηκε από παράνομο καθαρισμό και απομάκρυνση της υπορόφου βλάστησης με μηχανικά μέσα, το τρίτο δεκαήμερο μηνός Ιουνίου 2002, υπό του Βελίνη Ελευθερίου του Δημητρίου κατοίκου Ξυλοκέρizas Κορινθίας, όπως τούτο προκύπτει από την από 17.1.2003 έκθεση αυτοψίας - βεβαίωση παράβασης του Δασολόγου του Δασαρχείου Κορίνθου Δελή Βασιλείου, την ιδιωτική δασική έκταση, κατά την έννοια του Ν. 998/79 (παρ. 1, άρθρο 3, σε συνδυασμό με τις παρ. 1β, 1γ και 1δ, άρθρου 4) εμβαδού χιλίων εξακοσίων ογδόντα επτά (1687,00) τετραγωνικών μέτρων που βρίσκεται στην δασική θέση «Καμαρέτα» της περιφέρειας Δ.Δ. Χιλιομοδίου, Δήμου Τενέας Νομού Κορινθίας, προσδιορίζεται από τα στοιχεία 1, 2, 3, 4, 5, 6, 7, 8, 9, 10, 11, 12, 13, 14, 15, 16, 17, 1, φαίνεται στο συνημμένο από 17.1.2003 τοπογραφικό διάγραμμα που συντάξε ο Δασολόγος του Δασαρχείου Κορίνθου, Δελής Βασίλειος, τοποθέτησε τούτο σε απόσπασμα χάρτη ΓΥΣ (αριθ. Φύλλου 6366/8), θεώρησε ο Αν. Δασάρχης Κορίνθου, το οποίο αποτελεί αναπόσπαστο μέρος της απόφασής μας αυτής και έχει όρια:

Ανατολικά: Με ιδιωτικό δάσος χαλεπίου πεύκης.

Δυτικά: Με ιδιωτικό δάσος χαλεπίου πεύκης

Βόρεια: Με ιδιωτικό δάσος χαλεπίου πεύκης

Νότια: Με ασφαλτοστρωμένο δρόμο και αναδασωτέα έκταση.


Η απόφαση αυτή ισχύει από της κοινοποιήσεως της αρμοδώς (άρθρο 41 Ν. 998/1979) και προ της δημοσίευσής της στην εφημερίδα της Κυβερνήσεως (άρθρο 37, Ν. 3200/55).

Για τυχόν προσφυγές κατά της απόφασης αυτής ισχύει η ημερομηνία δημοσίευσής της στην Εφημερίδα της Κυβερνήσεως.


Η απόφαση αυτή να δημοσιευθεί στην Εφημερίδα της Κυβερνήσεως.

Τρίπολη, 30 Ιανουαρίου 2003



Ο Γενικός Γραμματέας Περιφέρειας
ΑΝΤΩΝΗΣ ΜΑΤΣΙΓΚΟΣ

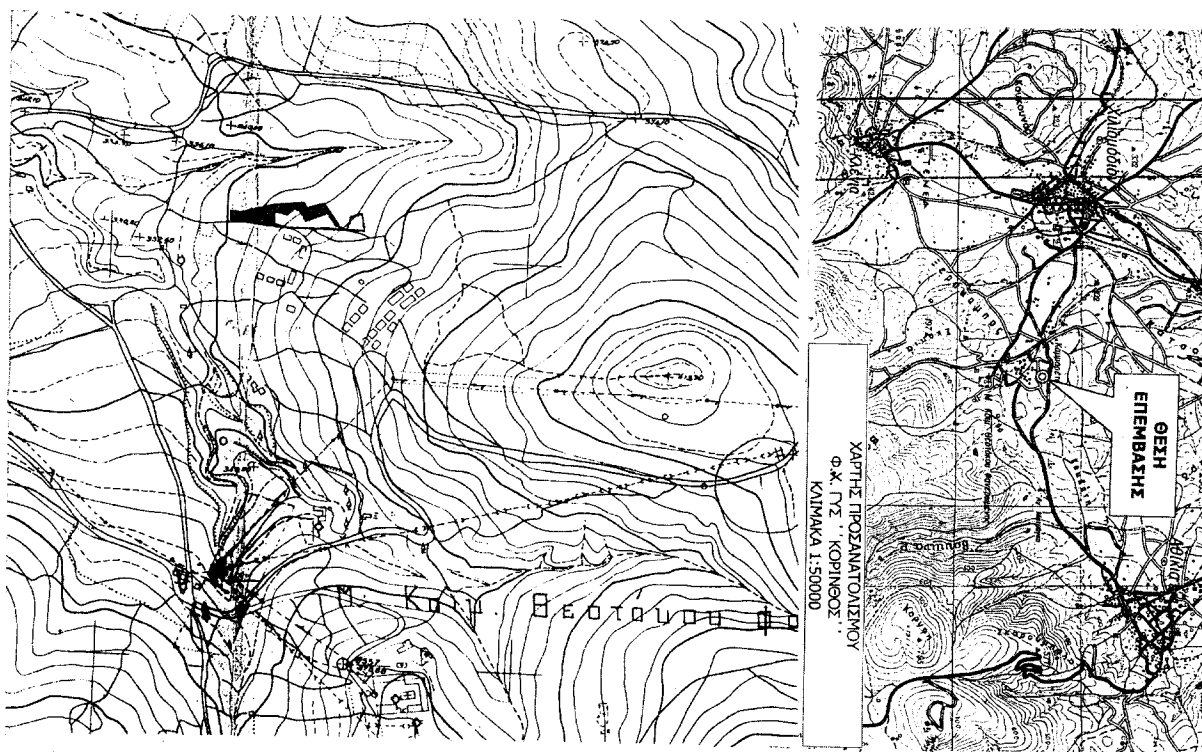

ΑΝΗΚΕΙ στο υπ' αριθμ. 200/17-01-2003 έγγραφο του Δασαρχείου Κορίνθου
ΤΟΠΟΓΡΑΦΙΚΟ ΔΙΑΓΡΑΜΜΑ ΚΛΙΜΑΚΑΣ 1:750 &
ΑΠΟΣΤΑΣΜΑ ΕΚ ΤΟΥ 6366/Β ΦΥΛΛΟΥ ΧΑΡΤΗ Γ.Υ.Σ. ΚΛΙΜΑΚΑΣ 1:5000,
ΣΤΟ ΟΠΟΙΟ ΦΑΙΝΕΤΑΙ Η ΕΚΤΑΣΗ ΙΔΙΩΤΙΚΟΥ ΔΑΣΟΥΣ ΧΑΛΕΠΟΥ ΠΕΥΚΗΣ ΣΤΗΝ ΟΠΟΙΑ
ΕΠΙΝΕ ΚΑΘΑΡΙΣΜΟΣ ΚΑΙ ΑΠΟΜΑΚΡΥΝΣΗ ΥΠΟΡΟΦΟΥ ΑΠΟ ΤΩΝ ΒΕΛΙΝΗ ΕΛΕΥΘΕΡΙΟΥ ΤΟΥ ΔΗΜΗΤΡΙΟΥ
ΣΤΗ ΘΕΣΗ "ΚΑΜΑΡΕΤΑ" ΤΟΥ ΔΔ. ΧΙΛΙΟΜΟΔΙΟΥ ΤΟΥ ΔΗΜΟΥ ΤΕΝΕΑΣ
Γραμμοσκαμαμένη έκταση με στοιχεία 1,2,3,4,5,6,7,8,9,10,11,12,13,14,15,16,17,1 εμβαδού 1686,58τμ.

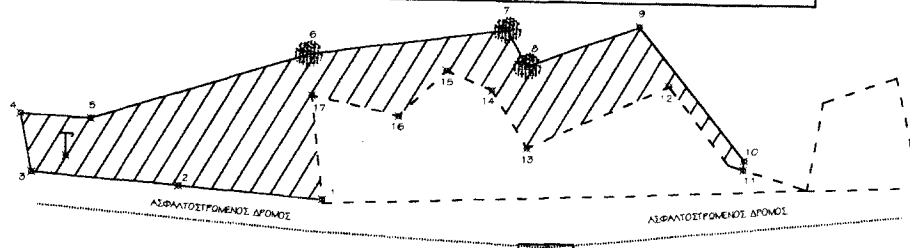

ΣΥΝΑΨΗ ΟΤΙ
ΣΥΜΦΩΝΑ ΚΑΤΕΛΟΠΟΡΙΑ / ΒΙΒΛΙΟΣ ΚΑΤΑΣΧΗΤΗΣΗΣ
ΠΕΡΙΦΟΡΑ / ΣΥΜΦΩΝΗΤΑ
ΠΕΡΙΜΕΤΡΟΣ ΑΝΑΛΑΣΤΕΛΑΣ ΕΚΤΑΣΗΣ ΜΕ ΤΗΝ ΑΡΕΜΑ
158619-9-84 ΑΠΟΦΑΣΗ ΝΟΜΑΡΧΗ ΚΟΡΙΝΘΙΑΣ
ΕΚΤΑΣΗ ΣΤΗΝ ΟΠΟΙΑ ΕΠΙΝΕ Η ΕΠΕΜΒΑΣΗ

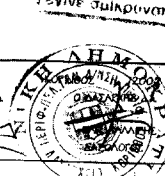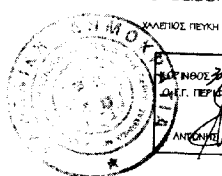

ΕΘΝΙΚΟ ΤΥΠΟΓΡΑΦΕΙΟ
Για τεχνικούς λόγους στο σχεδιάγραμμα
 έγινε συμπλήρωση, κατά ποσάστο.

ΚΟΡΙΝΘΟΣ 17/1/2003
Ο ΣΥΜΦΩΝΗΤΗΣ
ΔΑΣΑΡΧΗΣ

Διεύθυνση στην αριθ. 108/...
30-1-03 απόφαση της Δ/νσης
Ιωάννη Ν. Κορινθίου