



04001252002030008



1415

ΕΦΗΜΕΡΙΣ ΤΗΣ ΚΥΒΕΡΝΗΣΕΩΣ

ΤΗΣ ΕΛΛΗΝΙΚΗΣ ΔΗΜΟΚΡΑΤΙΑΣ

ΤΕΥΧΟΣ ΤΕΤΑΡΤΟ

Αρ. Φύλλου 125

20 Φεβρουαρίου 2003

ΠΕΡΙΕΧΟΜΕΝΑ

ΑΠΟΦΑΣΕΙΣ

- Αναγκαστική απαλλοτρίωση ακινήτων για την επέκταση του Υ/Σ 150 KV/MT ΑΓ. ΒΑΣΙΛΕΙΟΥ (ΚΕΡΚΥΡΑΣ) στο νομό Κέρκυρας. 1
- Κήρυξη αναδασωτέας έκτασης εμβαδού 1641,35 τ.μ. στη δασική θέση «Οικονόμου καλύβια» περιοχής Δημοτικού Διαμερίσματος Μ. Παναγιάς του Δήμου Παναγιάς Ν. Χαλκιδικής. 2

ΑΠΟΦΑΣΕΙΣ

- Αριθ. 48 (1)
Αναγκαστική απαλλοτρίωση ακινήτων για την επέκταση του Υ/Σ 150 KV/MT ΑΓ. ΒΑΣΙΛΕΙΟΥ (ΚΕΡΚΥΡΑΣ) στο νομό Κέρκυρας.

Η ΓΕΝΙΚΗ ΓΡΑΜΜΑΤΕΑΣ
ΠΕΡΙΦΕΡΕΙΑΣ ΙΟΝΙΩΝ ΝΗΣΙΩΝ

Έχοντας υπόψη:

1. Τις διατάξεις του Ν. 2882/2.2.2001 «Κώδικας Αναγκαστικών Απαλλοτριώσεων Ακινήτων».
2. Τις διατάξεις του Ν. 2773/1999 και το ΠΔ 333/2000 «Περί μετατροπής της Δημόσιας Επιχείρησης Ηλεκτρισμού (ΔΕΗ) σε Ανώνυμη Εταιρεία και έγκριση του καταστατικού της από τις οποίες προκύπτει και η δημόσια ωφέλεια.
3. Την απόφαση 148 του πρακτικού 17/2.7.2002 του Διοικητικού Συμβουλίου της Δ.Ε.Η. Α.Ε.
4. Την ΔΔ/16528/12.12.2001 απόφαση Νομάρχη Κέρκυρας για την έγκριση περιβαλλοντικών όρων του έργου.

5. Την ΔΔ/1952/9.11.2001 απόφαση πράξης χαρακτηρισμού ως ούτε Δάσος ούτε Δασική Έκταση της Δ/σης Δασών της Περιφέρειας Ιονίων Νησιών, αποφασίζουμε:

Κηρύσσουμε την αναγκαστική απαλλοτρίωση, για λόγους δημόσιας ωφέλειας και ειδικότερα για την επέκταση των εγκαταστάσεων του Υ/Σ 150 KV/MT Αγ. Βασιλείου (Κέρκυρας), έκταση συνολικού εμβαδού 612,20 τ.μ. που βρίσκεται στην Κ. Κορακιάνα του Δ. Φαιάκων Ν. Κέρκυρας και απεικονίζεται στο κτηματολογικό διάγραμμα 48049/5.10.2001 και στον αντίστοιχο Κτηματολογικό Πίνακα, που συνέταξε η Δ/ση Νέων Έργων Μεταφοράς της «ΔΕΗ Α.Ε.» σε κλίμακα 1:500, ελέγχθηκε από τον Ε. Δεληγιάννη, Τμηματάρχη στις 9.8.2002 και θεωρήθηκε από τον Δ/ντή Σ. Κούζη την ίδια ημερομηνία.

Στην έκταση που απαλλοτριώνεται προβάλλουν δικαιώματα κυριότητας οι κληρονόμοι Αλέξανδρου Λινοσπόρη.

Η απαλλοτρίωση κηρύσσεται υπέρ και με δαπάνες της «ΔΕΗ Α.Ε.» και θα αντιμετωπισθεί από τις πιστώσεις του προϋπολογισμού της Εταιρείας.

Η «ΔΕΗ ΑΕ» πρέπει να καταθέσει σε προθεσμία τριών (3) μηνών από την κοινοποίηση της πράξης εγγυητική επιστολή αναγνωρισμένου πιστωτικού ιδρύματος για το 20% της προβλεπόμενης δαπάνης.


Αν η επιστολή αυτή δεν κατατεθεί εμπρόθεσμα, εφαρμόζεται αναλόγως η παράγραφος 2 του άρθρου 11 του Κώδικα.


Αν η «ΔΕΗ ΑΕ» δεν προβεί στη συντέλεση στις νόμιμες προθεσμίες, η εγγυητική επιστολή καταπίπτει υπέρ του Δημοσίου και των αναγνωρισμένων δικαιούχων σε ποσοστό 50% για τον καθένα.

Η απόφαση αυτή να δημοσιευθεί στην Εφημερίδα της Κυβερνήσεως.

Κέρκυρα, 28 Ιανουαρίου 2003

Η Γενική Γραμματέας Περιφέρειας
ΑΝΑΣΤΑΣΙΑ ΚΑΝΕΛΛΟΠΟΥΛΟΥ

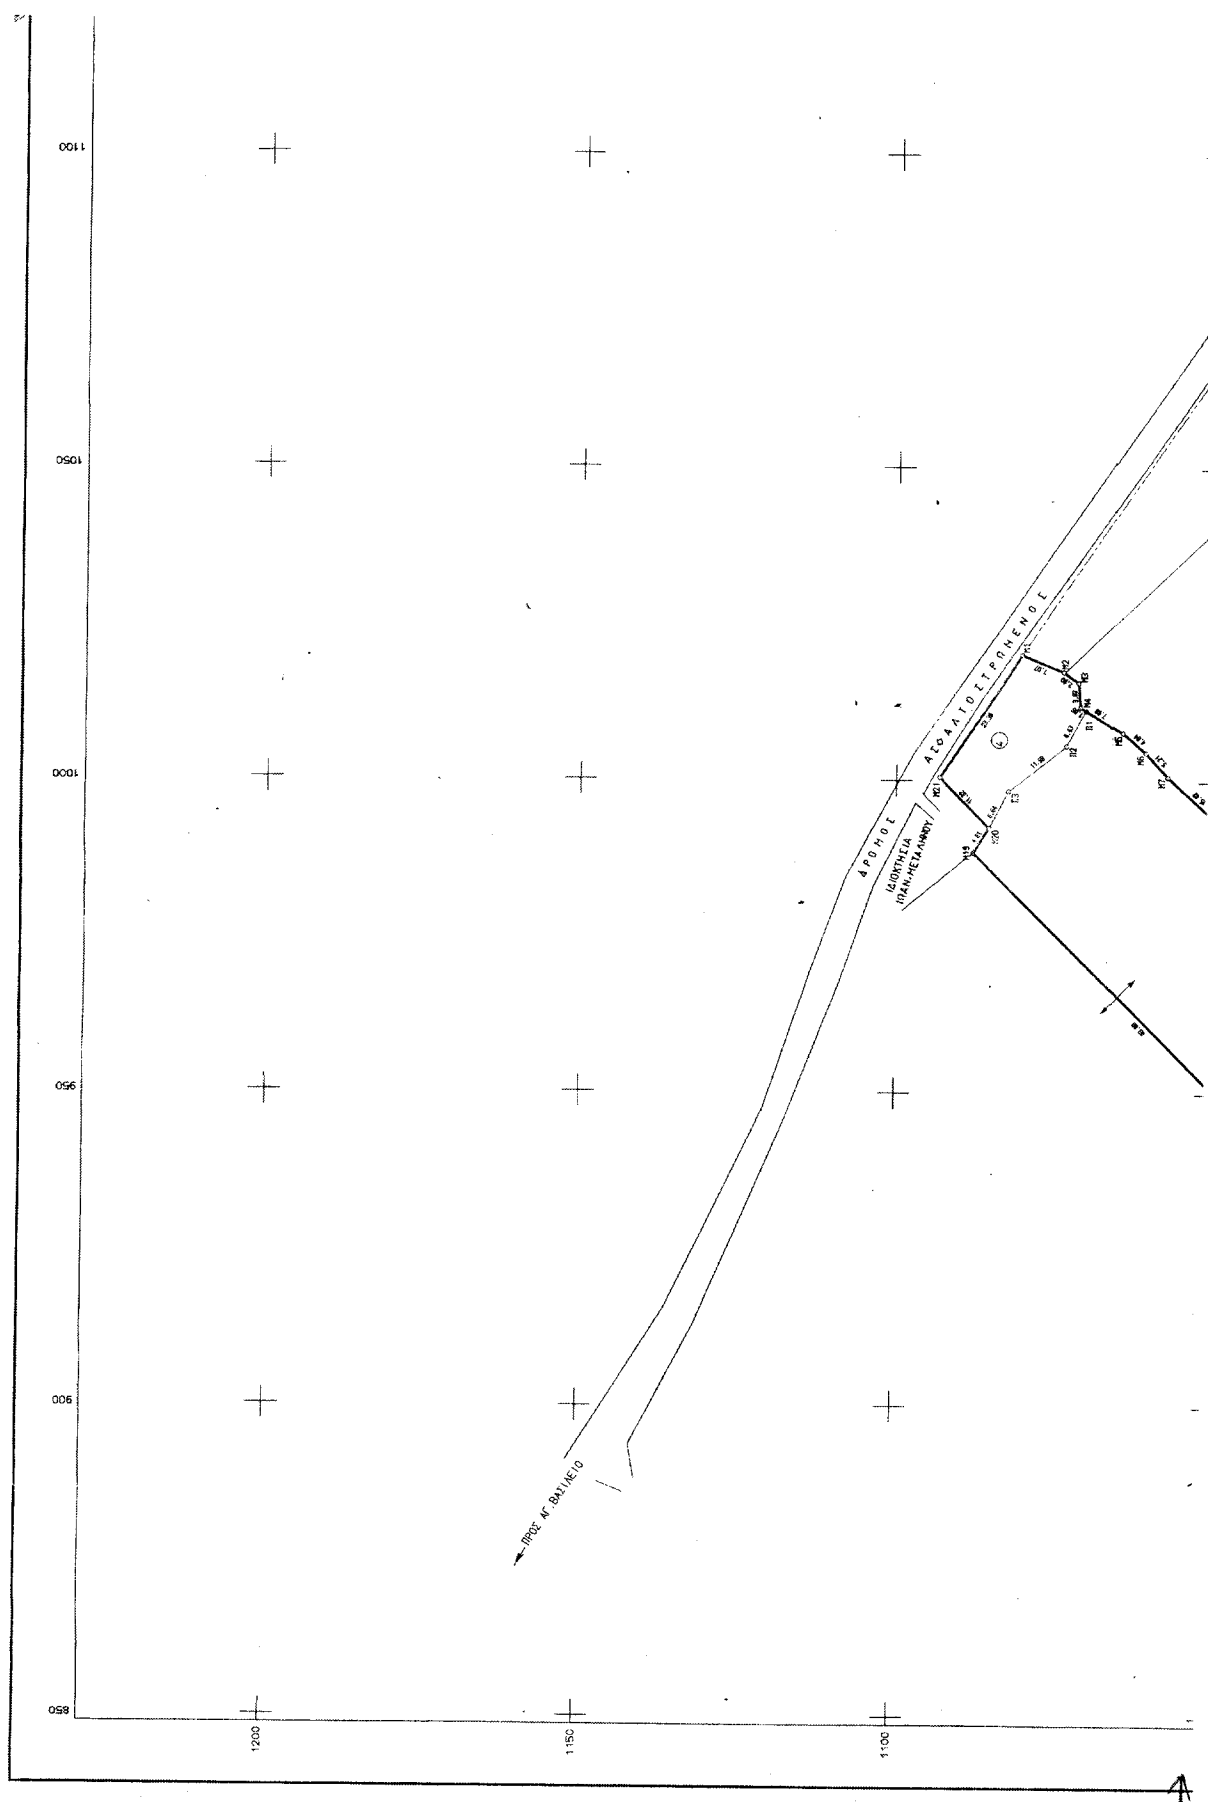

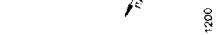12501200


2. Είναι εντός του 5013.7 και ποσοστό του 5013.7

2. Είναι εντός του 5013.7 και ποσοστό του 5013.7

2. Είναι εκτός σχεδίου και εντός ζώνης 500μ.
3. Η οριζοντιογραφική και υψομετρική εξέταση έγινε από βασείς του υπαρχόντος Υ/Σ.
4. Τα όρια υποδειχθηκαν από τους ιδιοκτήτες.
5. Το εμβαδόν μετρήθηκαν αναλυτικά με συντεταγμένες.
6. Η περιοχή απεχει περισσότερα από 800μ από θάλασσα.

ΤΕΧΝΙΚΟ ΤΥΠΟΦΩΤΟ
ΓΙΑ ΤΟΝ ΑΝΤΙΣΤΡΟΦΟ ΤΥΠΟ
ΕΠΙΣΤΡΟΦΗ ΣΤΟΝ ΤΥΠΟ
ΥΠΟΦΩΤΟ

Α.Μ. Β. Ορισμένο περίοδος για προστασία
_____ Ορίο

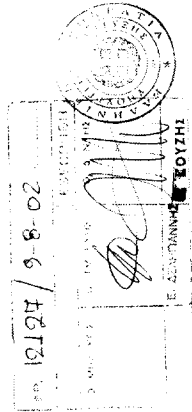

ΕΛΛΗΝΙΚΗ ΔΗΜΟΚΡΑΤΙΑ
ΥΠΟΥΡΓΕΙΟ ΠΕΡΙΧΕΙΡΣΗΣ

Α/Α	ΠΕΡΙΓΡΑΦΗ	ΣΥΝΕ. ΜΕΛΕΤΗ	ΣΥΝΕ. ΠΡΑΞΗ	ΥΠΟΧΡΩΜΑΤΑ
ΑΝΑΘΕΩΡΗΣΙΣ				
Υ/Σ 150 KV/MT ΑΓ. ΒΑΣΙΛΕΙΟΥ ΚΕΡΚΥΡΑΣ - ΕΠΕΚΤΑΣΗ				
- ΚΤΗΜΑΤΟΛΟΓΙΚΟ ΔΙΑΓΡΑΜΜΑ -				
ΑΝΤΙΣΤΡΟΦΟ ΤΥΠΟΦΩΤΟ				
ΣΥΝΕ. ΜΕΛΕΤΗ	ΣΥΝΕ. ΠΡΑΞΗ	ΕΡΓΟΝΟΜΙΑ	ΕΡΓΟΝΟΜΙΑ	ΕΡΓΟΝΟΜΙΑ
12124	9-8-02	12124	9-8-02	12124
ΔΕΗ				48049
ΝΕΩΝ ΕΡΓΩΝ ΜΕΤΑΦΟΡΑΣ				ΚΑΙΝΑΡΙΑ 1:500
ΤΟΜΕΑΣ ΕΡΓΩΝ ΠΑΝ ΜΙΚ Υ/Σ-ΚΥΤ				

1050
1000
950
900
1250
1200
1150

Αριθ. 5061 π.ε.

(2)

Κήρυξη αναδασωτέας έκτασης εμβαδού 1641,35 τ.μ. στη δασική θέση «Οικονόμου καλύβια» περιοχής Δημοτικού Διαμερίσματος Μ. Παναγιάς του Δήμου Παναγιάς Ν. Χαλκιδικής.

Ο ΓΕΝΙΚΟΣ ΓΡΑΜΜΑΤΕΑΣ
ΠΕΡΙΦΕΡΕΙΑΣ ΚΕΝΤΡΙΚΗΣ ΜΑΚΕΔΟΝΙΑΣ

Έχοντας υπόψη:

1. Τις διατάξεις του άρθρου 117 παρ. 3 του Συντάγματος της χώρας.
2. Τις διατάξεις του Ν. 998/79 «Περί Προστασίας Δασών κ.λπ.» και ειδικότερα:
 - I. Του άρθρου 41 παρ. 1
 - II. Του άρθρου 38
3. Τις Διαταγές του Υπουργείου Γεωργίας:
 - I. 160417/1180/8.7.70
 - II. 182447/3049/24.9.80
4. Την 5624/6.12.2002 Πρόταση του Δασαρχείου Αρναίας.
5. Τις διατάξεις του άρθρου 1 παρ. 2 του Ν. 2503/97 «Μεταβίβαση αρμοδιοτήτων στον Γενικό Γραμματέα Περιφέρειας».
6. Την 5631/11.8.2000 (ΦΕΚ 1339/Β/2000) απόφαση Γενικού Γραμματέα Περιφέρειας Κεντρικής Μακεδονίας

«Κατανομή αρμοδιοτήτων στους προϊσταμένους των Δασικών Υπηρεσιών», αποφασίζουμε:

Κηρύσσουμε αναδασωτέα έκταση εμβαδού χιλίων εξκοσίων σαράντα ενός & τριάντα πέντε (1641,35) τ.μ. στη θέση «Οικονόμου καλύβια» Δημοτικού Διαμερίσματος Μ. Παναγιάς του Δήμου Παναγιάς Ν. Χαλκιδικής με σκοπό την προστασία και την αναδάσωση με φυσική αναγέννηση της έκτασης που εκχερσώθηκε και καταλήφθηκε παράνομα από την Αναστασία Φούκα.

Η έκταση με στοιχεία 6, 7, 8, 9, 10, 11, 12, 13, 14, 6 εμβαδού 1641,35 τ.μ. συνορεύει:

Βόρεια: Με δημόσιο δάσος

Νότια: Με φερόμενη ιδιοκτησία ιδίας

Ανατολικά: Με δημόσιο δάσος

Δυτικά: Με ιδιοκτησία Εμ. Μπαρτζάκη

Όπως φαίνεται στο συνημμένο διάγραμμα που αποτελεί αναπόσπαστο μέρος της απόφασης αυτής.

Η απόφαση αυτή να δημοσιευθεί στην Εφημερίδα της Κυβερνήσεως.

Πολύγυρος, 15 Ιανουαρίου 2003

Με εντολή Γενικού Γραμματέα Περιφέρειας

Ο Διευθυντής Δασών Ν. Χαλκιδικής κ.α.α.

ΓΕΩΡΓΙΟΣ ΛΕΙΒΑΔΙΩΤΗΣ


ΤΟΠΟΓΡΑΦΙΚΟ ΔΙΑΓΡΑΜΜΑ

στο οποίο φαίνεται η παράνομη εκχερσωθείσα έκταση δημοσίου δάσους με στοιχεία 6,7,8,10,11,12,13,14 από την Αναστασία Φούκα σύζυγο Παναγιώτη κάτοικο Μ. Παναγίας

ΘΕΣΗ: "Οικονόμου καλύβια" Δημοτικού Διαμερίσματος Μ. Παναγίας Δήμου Παναγίας

ΕΜΒΑΔΟΝ: 1641,35 τ.μ.

ΚΑΙΜΑΚΑ: 1:1000

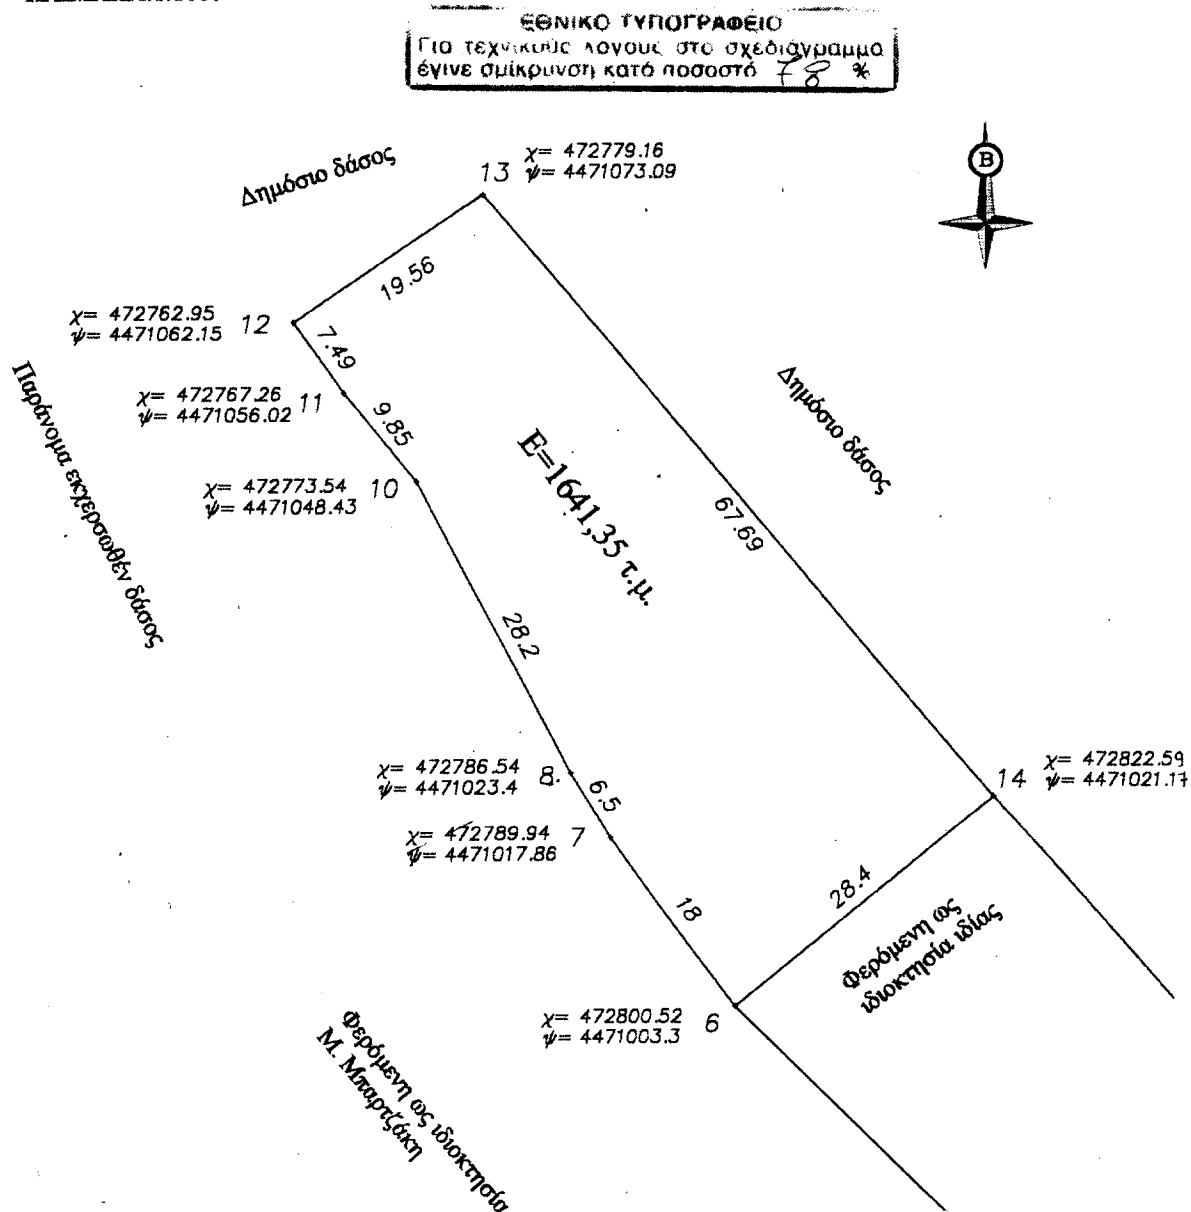

Αρναία 6-12-2002

Ο συντάκτης

Γεώργιος Φουρκιώτης
Δασολόγος με Α' βαθμό



ΘΕΩΡΗΘΗΚΕ
Ο Δασάρχης Αρναίας

Αναστάσιος Οικονόμου
Δασολόγος με βαθμό Δ'ντού


Ο Δ/ντής Δασών Χαλκιδικής α.α

Γεώργιος Λειβαδιώτης
Δασολόγος με Α' βαθμό

ΑΠΟΣΠΑΣΜΑ ΧΑΡΤΗ

(Κλίμακα : 1:50.000)

στο οποίο φαίνεται η παράνομη εκχερσωθείσα έκταση στη θέση "Άσπρες Πέτρες" περιοχής δημοτικού διαμερίσματος Μ. Παναγίας Δήμου Παναγίας από την Αναστασία Φούκα συζ. Παναγιώτη κατοίκου Μ.Παναγίας

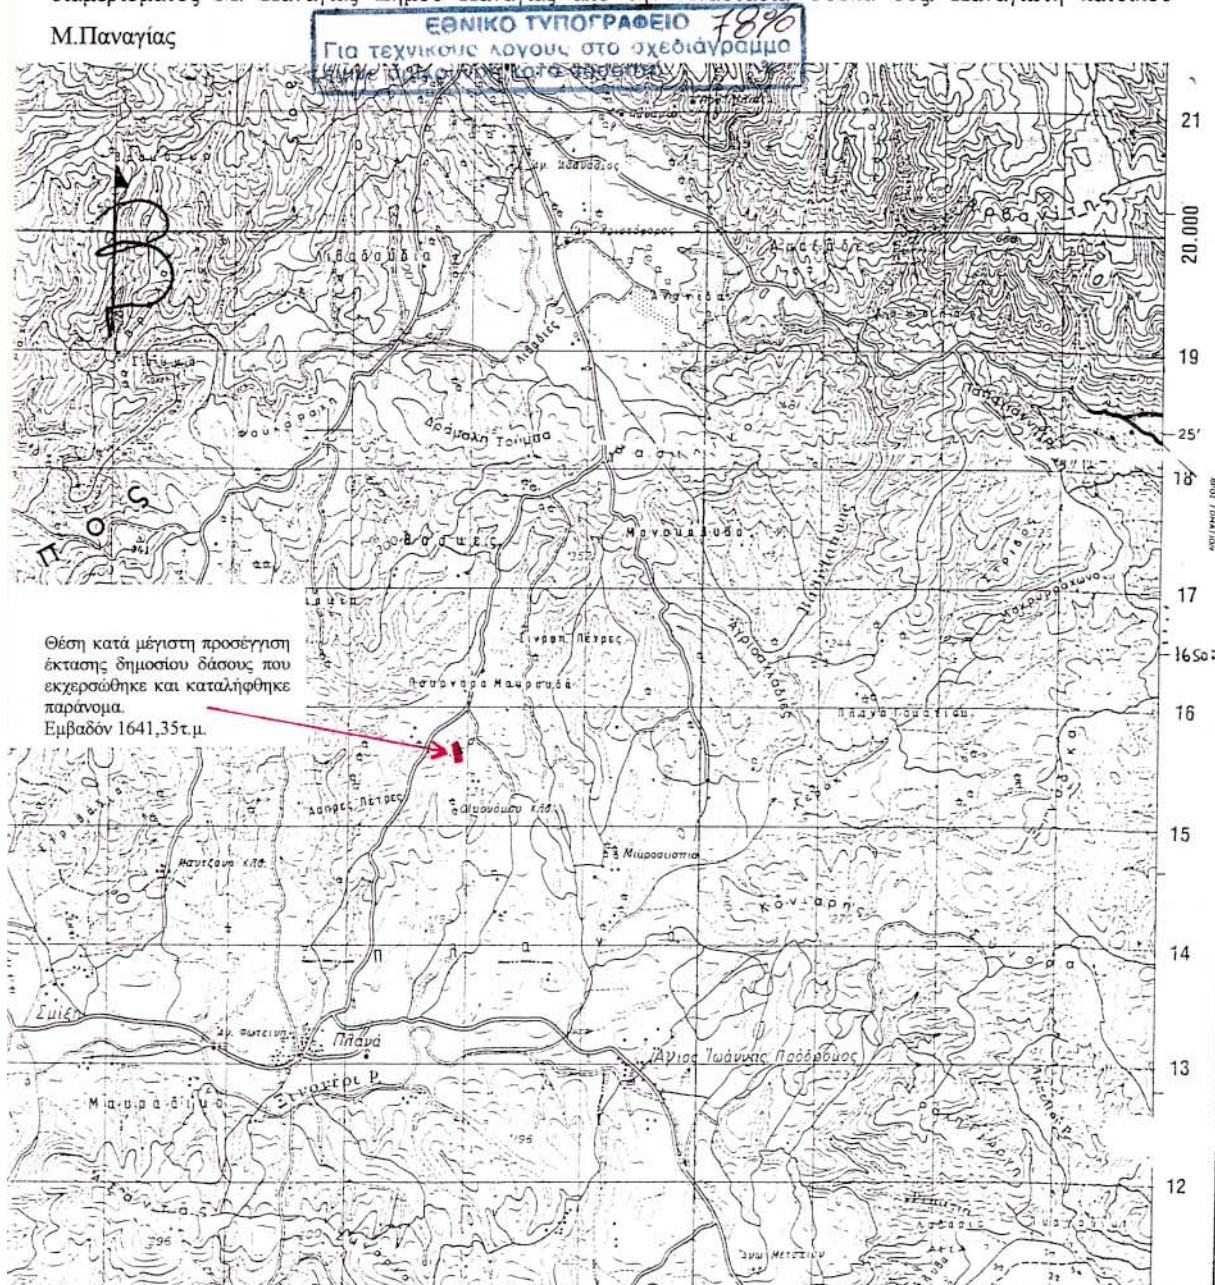

Ο συντάκτης

Γεώργιος Φουρκιώτης
Δασολόγος με Α' βαθμό



ΘΕΩΡΗΘΗΚΕ

Ο Δασάρχης Αρναίας

Αναστάσιος Οικονόμου
Δασολόγος με βαθμό Δ/ντού

Ο Δ/ντής Δασών Χαλκιδικής α.α.

Γεώργιος Λειβαδιώτης
Δασολόγος με Α' βαθμό