



04001352402030008



1511

ΕΦΗΜΕΡΙΣ ΤΗΣ ΚΥΒΕΡΝΗΣΕΩΣ

ΤΗΣ ΕΛΛΗΝΙΚΗΣ ΔΗΜΟΚΡΑΤΙΑΣ

ΤΕΥΧΟΣ ΤΕΤΑΡΤΟ

Αρ. Φύλλου 135

24 Φεβρουαρίου 2003

ΠΕΡΙΕΧΟΜΕΝΑ

ΑΠΟΦΑΣΕΙΣ

| | |
|---|---|
| Χαρακτηρισμός δύο (2) κτιρίων ως διατηρητέων που βρίσκονται επί της οδού Σποργίου 4, 6-6 ^Α του εγκεκριμένου ρυμοτομικού σχεδίου Αθηνών (ν. Αττικής) και καθορισμός ειδικών όρων και περιορισμών δόμησης αυτών..... | 1 |
| Τροποποίηση του εγκεκριμένου ρυμοτομικού σχεδίου του δήμου Βούλας (ν. Αττικής) και των όρων και περιορισμών δόμησης αυτού. | 2 |

ΑΠΟΦΑΣΕΙΣ

Αριθ. 2680 (1)

Χαρακτηρισμός δύο (2) κτιρίων ως διατηρητέων που βρίσκονται επί της οδού Σποργίου 4, 6-6^Α του εγκεκριμένου ρυμοτομικού σχεδίου Αθηνών (ν. Αττικής) και καθορισμός ειδικών όρων και περιορισμών δόμησης αυτών.

Η ΥΠΟΥΡΓΟΣ ΠΕΡΙΒΑΛΛΟΝΤΟΣ, ΧΩΡΟΤΑΞΙΑΣ ΚΑΙ ΔΗΜΟΣΙΩΝ ΕΡΓΩΝ

Έχοντας υπόψη:

1. Τις διατάξεις της παρ. 2 του άρθρου 110 του Κώδικα Βασικής Πολεοδομικής Νομοθεσίας (άρθρο μόνο του κωδικοποιημένου π. δ/τος της 14/24.7.1999 - Δ' 580), όπως αντικαταστάθηκε με την παρ. 2 του άρθρου 3 του Ν. 2831/2000 «Τροποποίηση των διατάξεων του Ν. 1577/1985 «Γενικός Οικοδομικός Κανονισμός» και άλλες πολεοδομικές διατάξεις» (Α'140).

2. Τις διατάξεις του άρθρου 29Α του Ν. 1558/85 «Κυβέρνηση και Κυβερνητικά Όργανα» (Α'137), που προστέθηκε με το άρθρο 27 του Ν. 2081/1992 (Α'154) και τροποποιήθηκε με την παρ. 2α του άρθρου 1 του Ν. 2469/1997 (Α'38).

3. Την Υ6/31.10.2001 απόφαση του Πρωθυπουργού και της Υπουργού Περιβάλλοντος, Χωροταξίας και Δημοσίων Έργων «ανάθεση αρμοδιοτήτων Υπουργού Περιβάλλοντος Χωροταξίας και Δημοσίων Έργων στους Υφυπουργούς Περιβάλλοντος, Χωροταξίας και Δημοσίων Έργων» (Β' 1484).

4. Τις διατάξεις της παρ. Β του άρθρου 1 του π.δ/τος 28/28.1.1993 «Καθορισμός αρμοδιοτήτων που διατηρούνται από τον Υπουργό και τις Περιφερειακές Υπηρεσίες διανομαρχιακού επιπέδου του Υπουργείου Περιβάλλοντος, Χωροταξίας και Δημοσίων Έργων» (Α'9).

5. Την από 6.3.2002 αιτιολογική έκθεση της Διεύθυνσης Πολεοδομικού Σχεδιασμού, Τμήμα Παραδοσιακών Οικισμών.

6. Τις από 23.4.2002 αντιρρήσεις του φερόμενου ιδιοκτήτη του κτιρίου επί της οδού Σποργίου 8 Παναγιώτη Λάμπρου (αρ. πρ. ΥΠΕΧΩΔΕ 6102/3664/26.4.2002).

7. Τις από 30.5.2002 παραπορήσεις της Διεύθυνσης Πολεοδομικού Σχεδιασμού - Τμήμα Παραδοσιακών Οικισμών επί των αντιρρήσεων του ενδιαφερόμενου.

8. Το 47495/1953/6.3.2002 έγγραφο της Δ/νσης Πολεοδομικού Σχεδιασμού - Τμήμα Παραδοσιακών Οικισμών και το γεγονός ότι παρήλθε η οριζόμενη προθεσμία από τις διατάξεις του άρθρου 4 παρ. 2 του Ν. 1577/1985 όπως αυτό τροποποιήθηκε με το άρθρο 3 (παρ. 2) του Ν. 2831/2000 (Α' 140), χωρίς να περιέλθουν στην ως άνω υπηρεσία τυχόν αντιρρήσεις ενδιαφερομένων για τα λοιπά κτίρια.

9. Το γεγονός ότι από τις κανονιστικές διατάξεις της απόφασης αυτής δεν προκαλείται δαπάνη σε βάρος του κρατικού προϋπολογισμού και του προϋπολογισμού του οικείου Ο.Τ.Α., αποφασίζουμε:

1. Χαρακτηρίζονται ως διατηρητέα δύο (2) κτίρια που βρίσκονται επί της οδού Σποργίου 4, 6-6^Α στην περιοχή Κυψέλη του εγκεκριμένου ρυμοτομικού σχεδίου Αθηνών (ν. Αττικής), όπως αυτά φαίνονται με μαύρη διαγράμμιση στο σχετικό πρωτότυπο τοπογραφικό διάγραμμα σε κλίμακα 1:1000, που θεωρήθηκε από τον Προϊστάμενο της Διεύθυνσης Τοπογραφικών Εφαρμογών με την αρ. 2680/2003 πράξη του και που αντίτυπό του σε φωτοσημειώση δημοσιεύεται με την παρούσα απόφαση.

2. Διατηρητέα χαρακτηρίζονται τα αρχικά εκάστοτε κτίρια και η αρχική όψη καθώς και οι εναρμονιζόμενες με αυτά μεταγενέστερες προσθήκες, όχι όμως και τα κάθε είδους καθ' ύψος ή κατ' επέκταση υπάρχοντα προσκτίσματα και στοιχεία που αλλοιώνουν τα αρχικά κτίρια ή την αρχική διατηρητέα όψη. Ο καθορισμός των προσκτίσματων που αλλοιώνουν τα αρχικά κτίρια και όψη πραγματοποιείται από την Επιτροπή Πολεοδομικού και Αρχιτεκτονικού Ελέγχου (ΕΠΑΕ).

3. Απαγορεύεται κάθε αφαίρεση, αλλοίωση ή καταστροφή των επί μέρους αρχιτεκτονικών ή καλλιτεχνικών και διακοσμητικών στοιχείων των χαρακτηριζομένων ως διατηρητέων κτιρίων και όψης, πλην εκείνων των στοιχείων ή προσκτισμάτων για τα οποία η ΕΠΑΕ έχει γνωμοδοτήσει για την αφαίρεσή τους.

4. Επιτρέπεται η επισκευή, ο εκσυγχρονισμός των εγκαταστάσεων, η ενίσχυση στο φέροντα οργανισμό των χαρακτηριζομένων ως διατηρητέων κτιρίων και όψης, καθώς και επεμβάσεις για λόγους λειτουργικούς, εφόσον δεν θίγεται ο αρχιτεκτονικός χαρακτήρας τους και δεν θίγονται τα διατηρητέα στοιχεία τους.

5. Για την αποκατάσταση των κτιρίων και της όψης από τυχόν αλλοιώσεις και εφόσον δεν υπάρχουν επαρκή στοιχεία για τα ίδια τα κτίρια, πρέπει να λαμβάνεται υπόψη η βασική αρχιτεκτονική σύνθεση και η συγγενής μορφολογία και τεχνολογία των όψεων συναφών κτιρίων της περιοχής.

Η αποκατάσταση των κτιρίων είναι δυνατή αφού προηγηθεί η υποχρεωτική ανακατασκευή, κατόπιν μελέτης, των στοιχείων που τυχόν απομακρύνθηκαν ή καταστράφηκαν και ύστερα από έγκριση της σχετικής μελέτης από την οικεία ΕΠΑΕ.

6. Δεν επιτρέπεται η τοποθέτηση φωτεινών ή μη επιγραφών και διαφημίσεων στα διατηρητέα κτίσματα.

Επιτρέπεται μόνο η τοποθέτηση επιγραφών μικρών δια-

στάσεων που πληροφορούν για τη χρήση των χώρων των κτιρίων.

7. α. Αιτήσεις για προσθήκη στα κτίρια, αποστέλλονται από την πολεοδομική υπηρεσία, με γνώμη της ΕΠΑΕ, στην αρμόδια υπηρεσία του Υπουργείου Περιβάλλοντος, Χωροταξίας και Δημοσίων Έργων για ειδική ρύθμιση σύμφωνα με τις διατάξεις του άρθρου 4 (παρ. 2) του Ν. 1577/1985 όπως αυτό ισχύει, εφόσον δεν παραβλάπτονται τα διατηρητέα κτίσματα και ο χώρος που τα περιβάλλει.

β. Κατ' εξαίρεση από το προηγούμενο εδάφιο και ύστερα από σύμφωνη γνώμη της ΕΠΑΕ επιτρέπονται προσθήκες καθ' ύψος ή κατ' επέκταση των διατηρητέων κτιρίων, εφόσον κριθούν απαραίτητες για τη λειτουργική τους εξυπηρέτηση.

8. Για οποιαδήποτε επέμβαση στο εξωτερικό ή εσωτερικό των διατηρητέων κτιρίων καθώς και για την τοποθέτηση επιγραφών απαιτείται η έγκριση της ΕΠΑΕ.

9. Η ισχύς της απόφασης αυτής αρχίζει από την δημοσίευσή της στην Εφημερίδα της Κυβερνήσεως.


Η απόφαση αυτή να δημοσιευθεί στην Εφημερίδα της Κυβερνήσεως.


Αθήνα, 21 Ιανουαρίου 2003

Η ΥΦΥΠΟΥΡΓΟΣ

ΡΟΔΟΥΛΑ ΖΗΣΗ

ΥΠΟΥΡΓΕΙΟΝ ΔΗΜΟΣΙΩΝ ΕΡΓΩΝ
ΥΠΗΡΕΣΙΑ ΤΟΠΟΓΡΑΦΙΕΩΝ ΚΑΙ ΚΤΗΜΑΤΟΛΟΓΙΟΥ

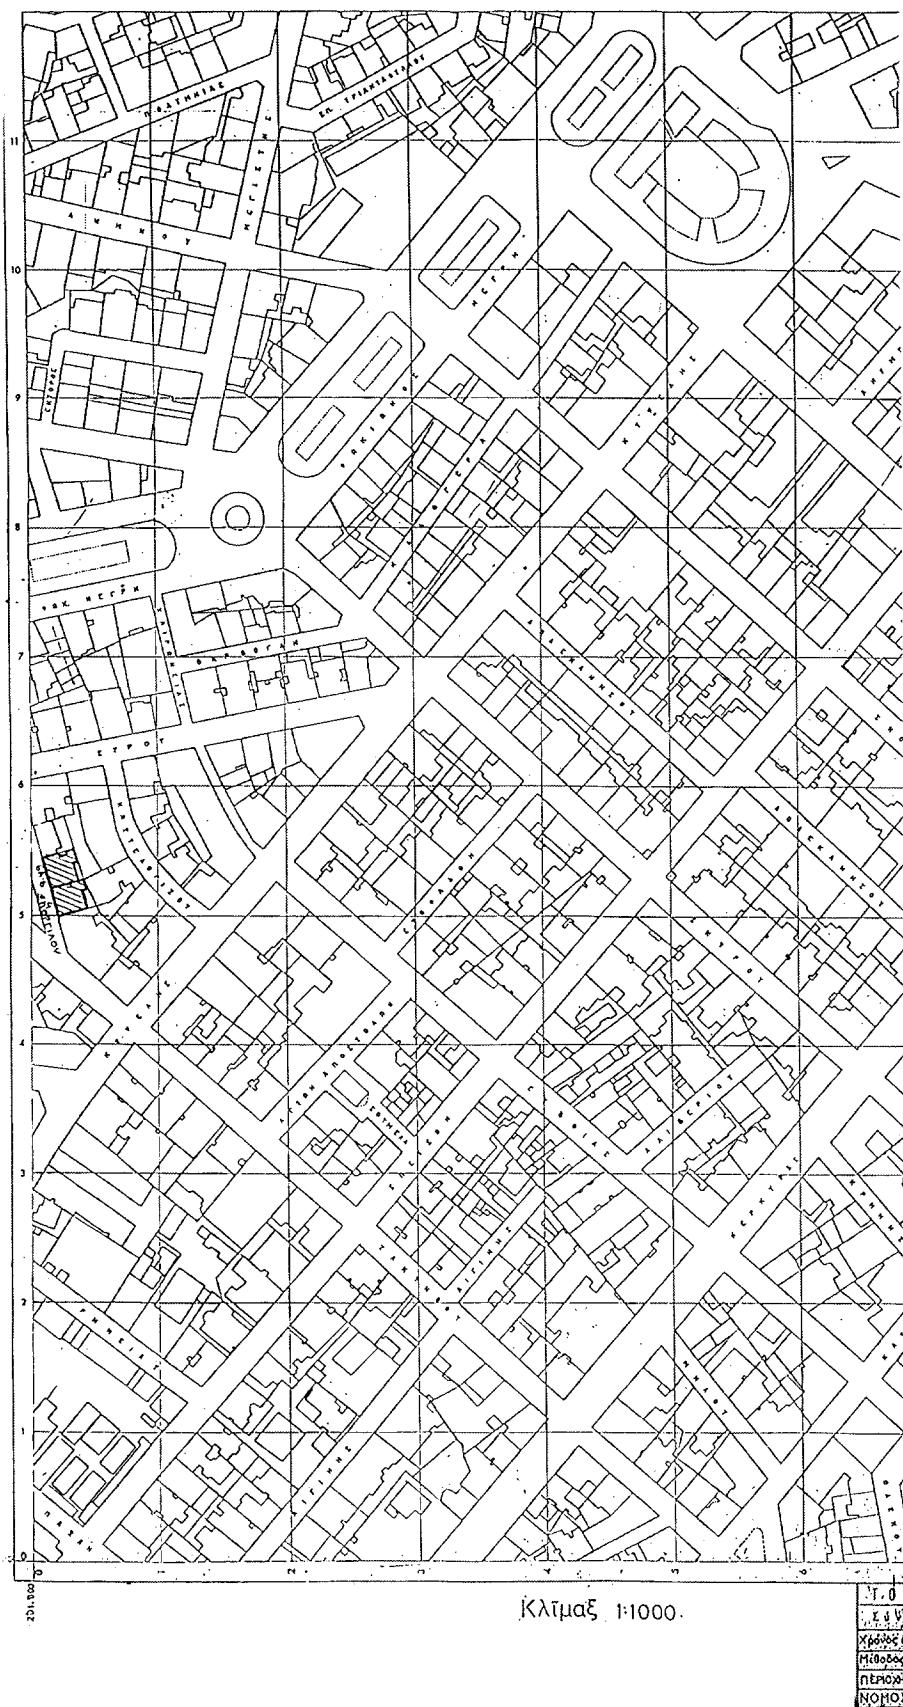

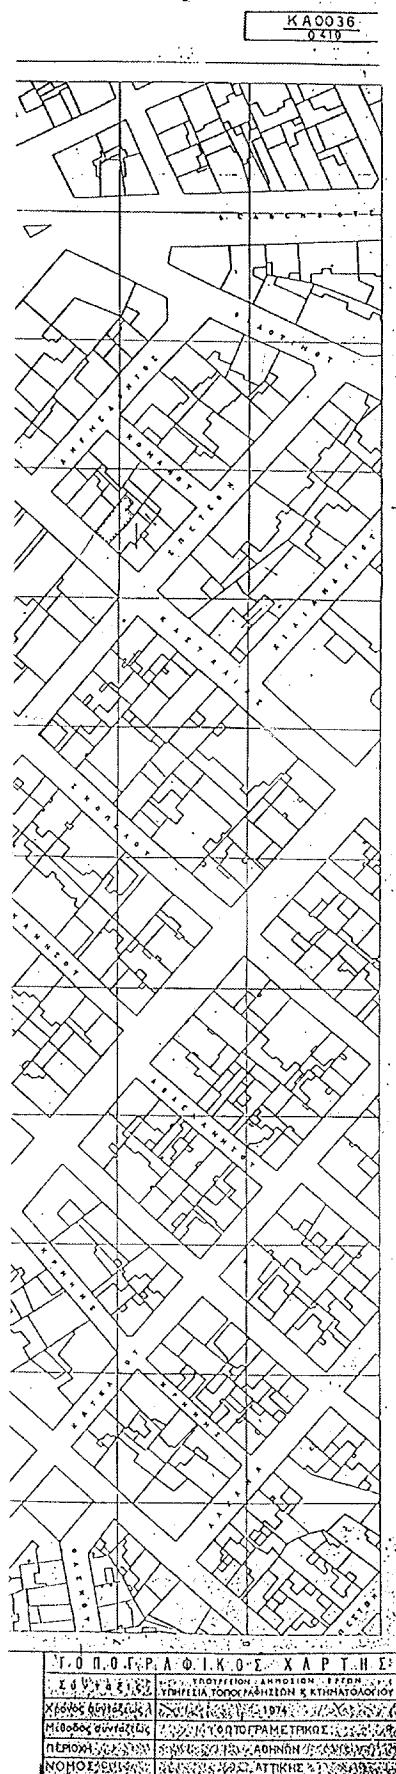

Αριθ. 1666

(2)

Τροποποίηση του εγκεκριμένου ρυμοτομικού σχεδίου του δήμου Βούλας (ν. Αττικής) και των όρων και περιορισμών δόμησης αυτού.

**Η ΥΠΟΥΡΓΟΣ ΠΕΡΙΒΑΛΛΟΝΤΟΣ,
ΧΩΡΟΤΑΞΙΑΣ ΚΑΙ ΔΗΜΟΣΙΩΝ ΕΡΓΩΝ**

Έχοντας υπόψη:

1. Τις διατάξεις των άρθρων 152 (παρ. 6 και 10), 154, 160 (παρ. 1 και 2) και 250 του από 14.7.1999 π.δ/τος «Κώδικας Βασικής Πολεοδομικής Νομοθεσίας» (Δ' 580), όπως το άρθρο 250 τροποποιήθηκε το άρθρο 7 του Ν. 2831/2000 «Τροποποίηση των διατάξεων του Ν. 1577/1985 «Γενικός Οικοδομικός Κανονισμός» και άλλες πολεοδομικές διατάξεις» (Α' 140).

2. Τις διατάξεις του άρθρου 99 (παρ. 3) του Ν. 1892/1990 «Για τον εκσυγχρονισμό και την ανάπτυξη και άλλες διατάξεις» (Α' 101), όπως αντικαταστάθηκε με την παρ. 2 του άρθρου 7 του Ν. 2052/1992 «Μέτρα για την αντιμετώπιση του νέφους και πολεοδομικές ρυθμίσεις» (Α' 94).

3. Τις διατάξεις της παρ. 4.2 (εδαφ. β) και 4.3 της περιπτ. Α του άρθρου 29 του Ν. 2831/2000 «Τροποποίηση των διατάξεων του Ν. 1577/1985 «Γενικός Οικοδομικός Κανονισμός» και άλλες πολεοδομικές διατάξεις» (Α' 140), όπως το άρθρο 29 αντικαταστάθηκε με το άρθρο 10 του Ν. 3044/2002 «Μεταφορά Συντελεστή Δόμησης» και ρυθμίσεις άλλων θεμάτων αρμοδιότητας Υπουργείου Περιβάλλοντος, Χωροταξίας και Δημοσίων Έργων (Α' 197) και ειδικότερα των παρ. 3 περ. α.α. αυτού.

4. Τις διατάξεις του άρθρου 29Α του Ν. 1558/1985 «Κυβέρνηση και Κυβερνητικά Όργανα» (Α' 137), όπως αυτό προστέθηκε με το άρθρο 27 του Ν. 2081/1992 (Α' 154) και αντικαταστάθηκε με την παρ. 2α του άρθρου 1 του Ν. 2469/1997 (Α' 38).

5. Την Υ6/31.10.2001 απόφαση του Πρωθυπουργού και της Υπουργού Περιβάλλοντος, Χωροταξίας και Δημοσίων Έργων «Ανάθεση αρμοδιοτήτων Υπουργού Περιβάλλοντος, Χωροταξίας και Δημοσίων Έργων στους Υφυπουργούς Περιβάλλοντος Χωροταξίας και Δημοσίων Έργων» (Β' 1484).

6. Την 156/1999 γνωμοδότηση του δημοτικού συμβουλίου Βούλας.

7. Την 278/2001 γνωμοδότηση του Κεντρικού Συμβουλίου Χωροταξίας, Οικισμού και Περιβάλλοντος.

8. Το γεγονός ότι από τις κανονιστικές διατάξεις αυτής της απόφασης δεν προκαλείται δαπάνη σε βάρος του κρατικού προϋπολογισμού και του προϋπολογισμού του οικείου Ο.Τ.Α., αποφασίζουμε:

1. Εγκρίνεται η τροποποίηση του εγκεκριμένου ρυμοτομικού σχεδίου του δήμου Βούλας (Ν. Αττικής), και ειδικότερα στο χώρο σχολείου και χώρο πρασίνου, που καθορίστηκε με την υπ' αριθμ. 52839/1688/1.4.1991 απόφαση «Έγκριση τοπικού ρυμοτομικού σχεδίου στην εκτός του εγκεκριμένου ρυμοτομικού σχεδίου περιοχή του δήμου Βούλας (Ν. Αττικής) για τον καθορισμό χώρου σχολείου και χώρου πρασίνου και καθορισμός όρων και περιορισμών δόμησης» (Δ' 405) με τη μετατροπή του με στοιχεία Γ Β Κ Λ Γ χώρου σχολείου σε χώρο πρασίνου και του με στοιχεία Λ Μ Ν Λ χώρου πρασίνου σε χώρο σχολείου, όπως οι ρυθμίσεις αυτές φαίνονται στο σχετικό πρωτότυπο διάγραμμα σε κλίμακα 1:200, που θεωρήθηκε από τον Προϊστάμενο της Διεύθυνσης Τοπογραφικών Εφαρμογών με την αριθμ. 1666/2003 πράξη του και που αντίτυπο του σε φωτοσημίκρυνση δημοσιεύεται με την παρούσα απόφαση.

2. Τροποποιούνται οι όροι και περιορισμοί δόμησης του κατά την προηγούμενη παράγραφο χώρου σχολείου, που καθορίσθηκαν με την παράγραφο 2 της 52839/1688/1.4.1991 (Δ' 405) απόφασης και καθορίζονται ως εξής:

α. Μέγιστο ποσοστό κάλυψης: τριάντα τοις εκατό (30%) της επιφανείας του.

β. Συντελεστής δόμησης: έξι δέκατα (0,6).

γ. Μέγιστο επιτρεπόμενο ύψος των ανεγερθησομένων κτιρίων: έντεκα (11,00) μέτρα.


δ. Ελάχιστη απόσταση των κτιρίων από τις ρυμοτομικές γραμμές με στοιχεία Ν Θ Ι τρία (3,00) μέτρα και από τις λοιπές εννέα (9,00) μέτρα.


3. Η ισχύς της παρούσας απόφασης αρχίζει από τη δημοσίευσή της στην Εφημερίδα της Κυβερνήσεως.

Η απόφαση αυτή να δημοσιευθεί στην Εφημερίδα της Κυβερνήσεως.

Αθήνα, 16 Ιανουαρίου 2003

Η ΥΦΥΠΟΥΡΓΟΣ
ΡΟΔΟΥΛΑ ΖΗΣΗ

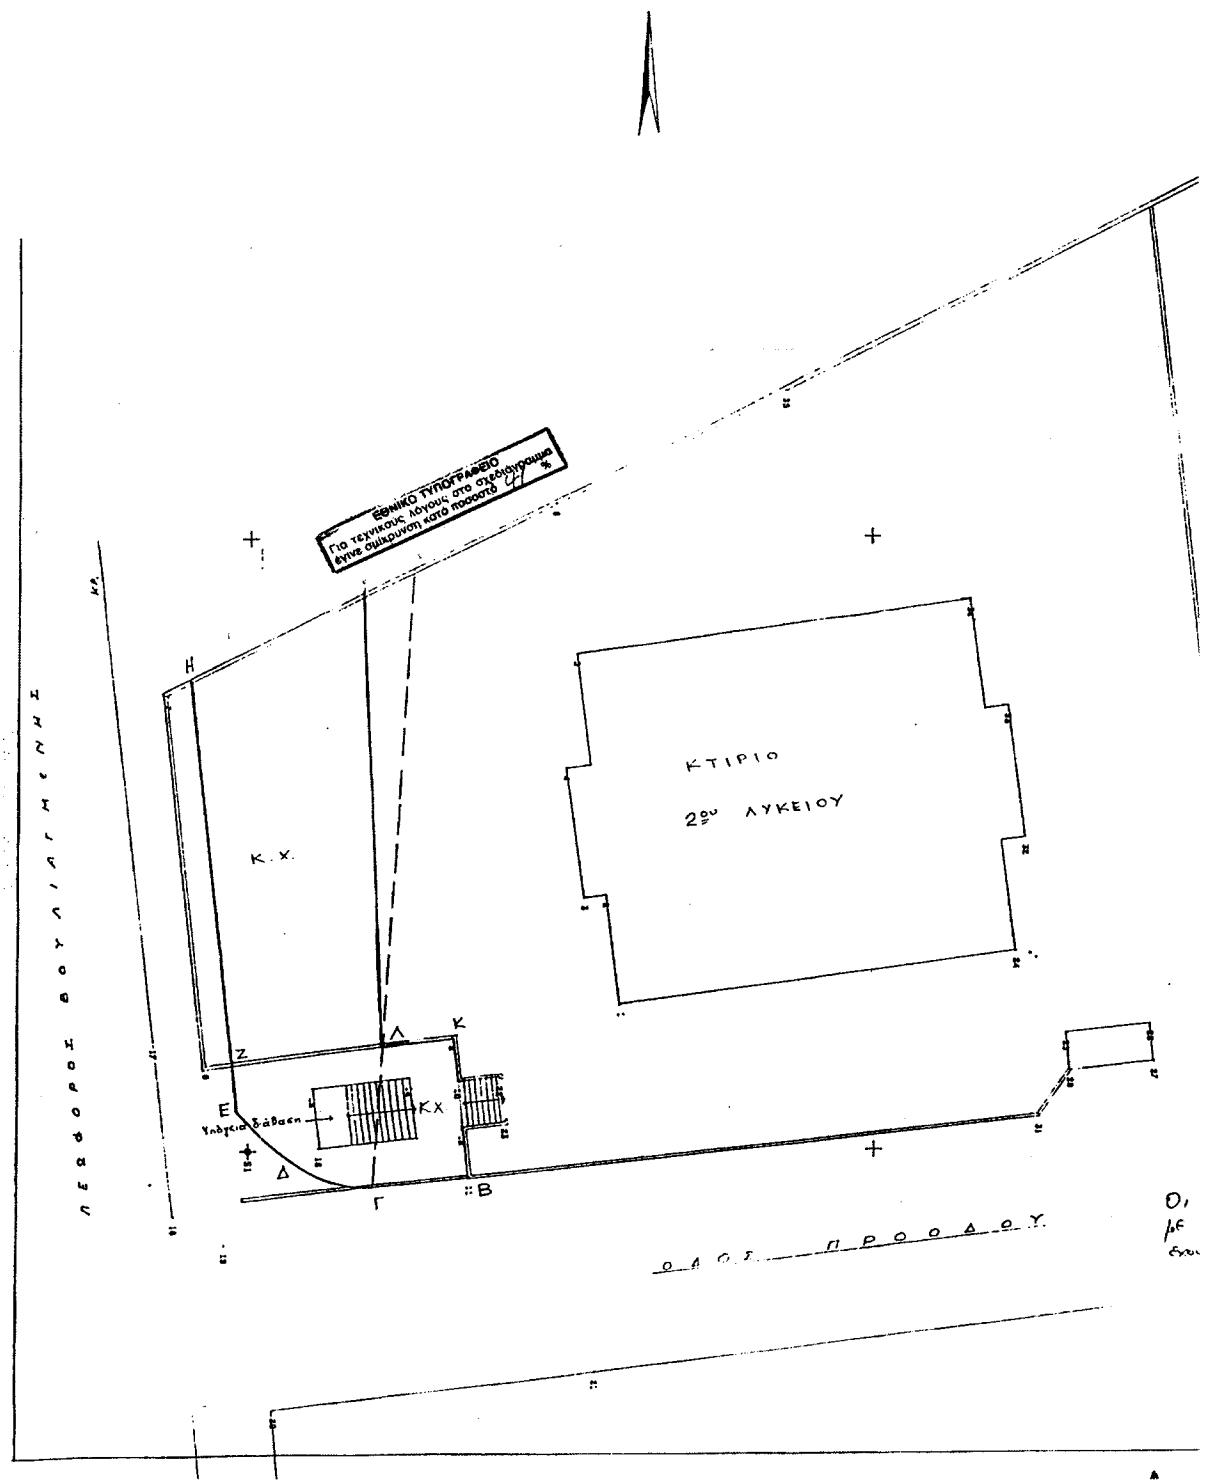

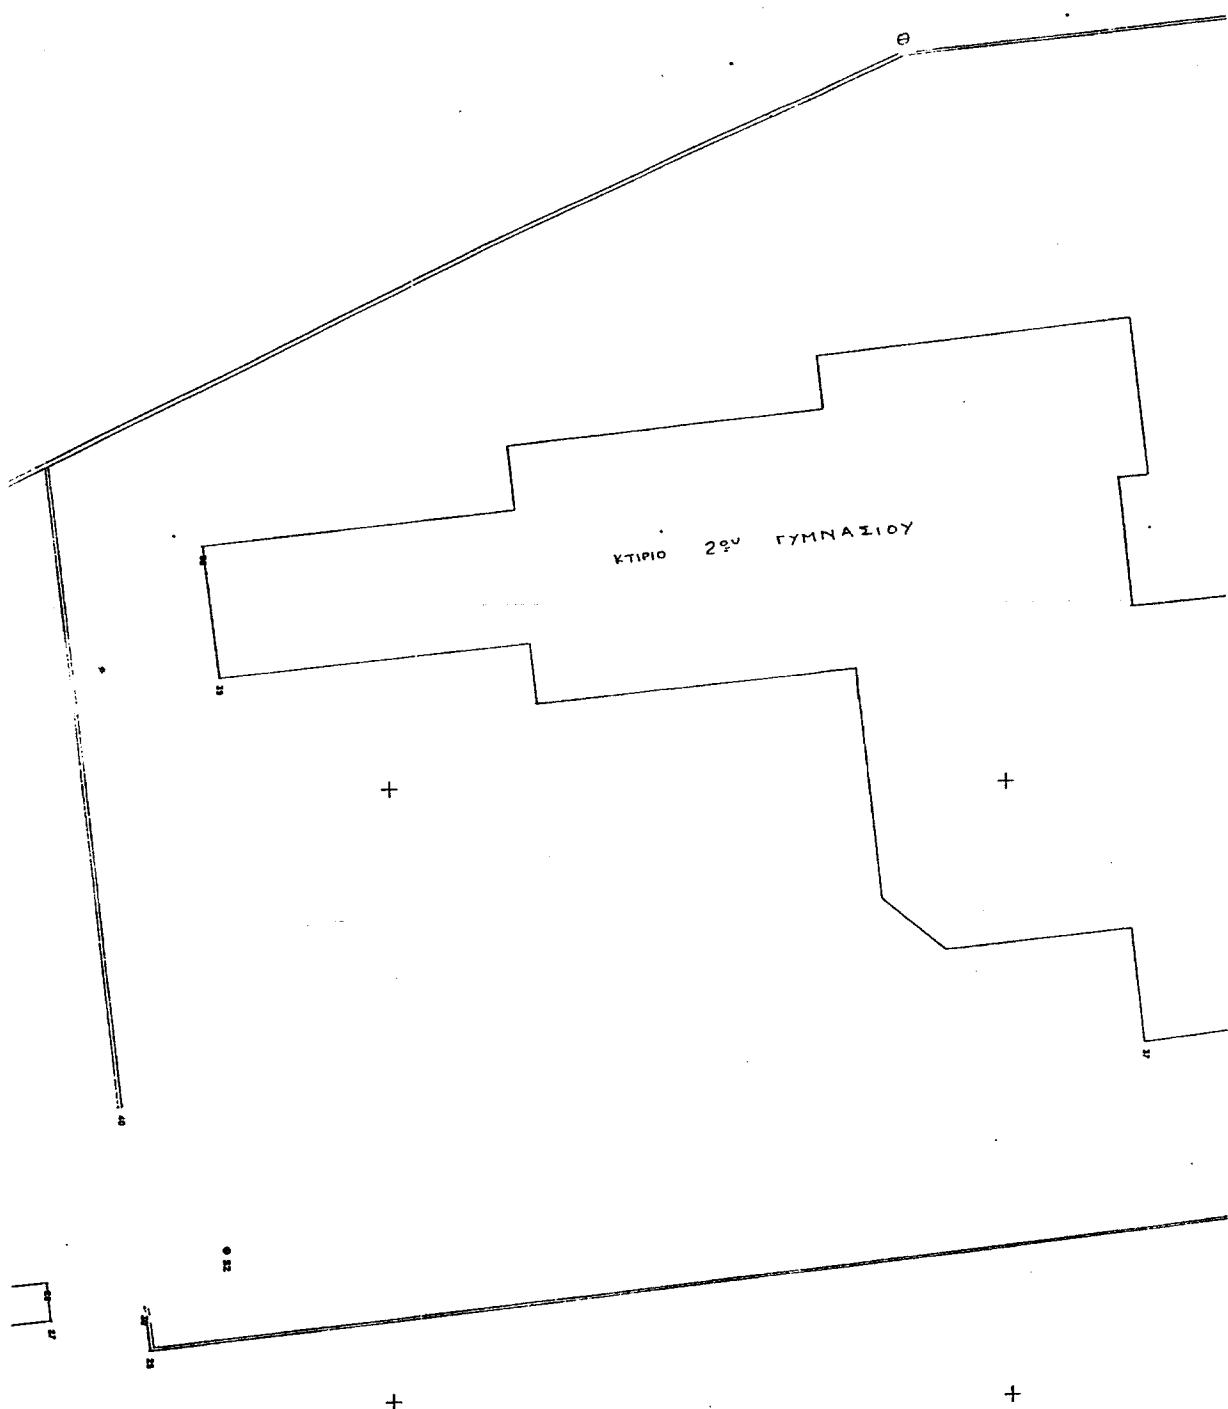

Οι Ρ.Γ. ήταν από συσχετικής
με το σχερμίτικο ρυθμού πληθώρα
ενων κατώς

Ο Γεργός
Γεργός
Γεργός


ΓΕΡΓΟΡΗΣ
ΤΟΠΟΓΡΑΦΟΣ ΔΙΕΥΘΥΝΣΟΣ

Το παρόν διάγραμμα
αναδεικνύει την μέχρι 156/99
απόφαση δικτύων σύγκεντρου


811 ΠΡΧΟΣ

Γ. Μάκης

Δ. Γ. Νάντεσις

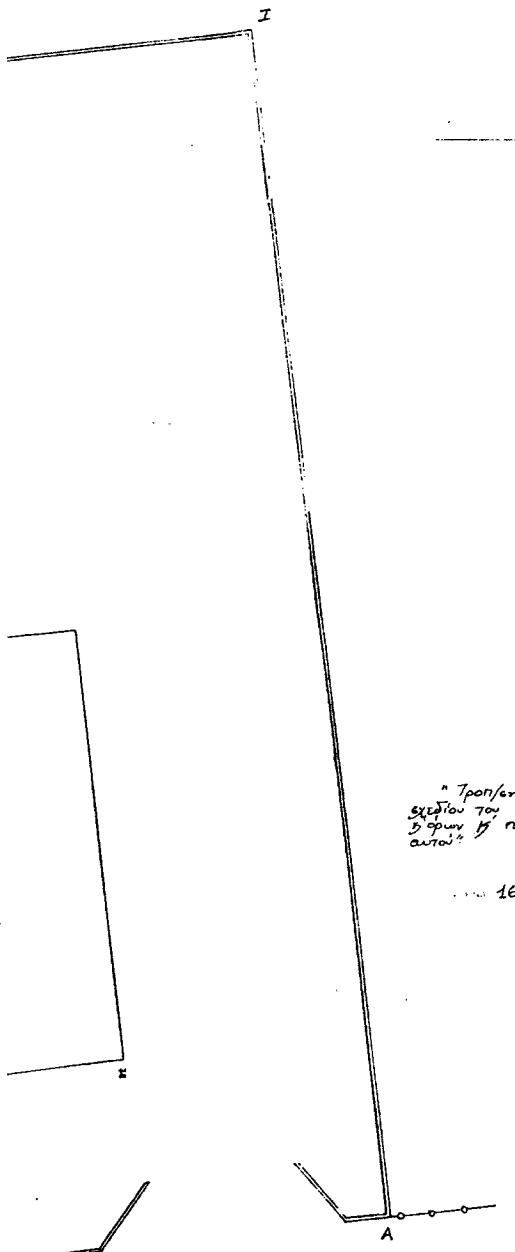

Αποτύπωμα ρυμοτομικού 1:2.000

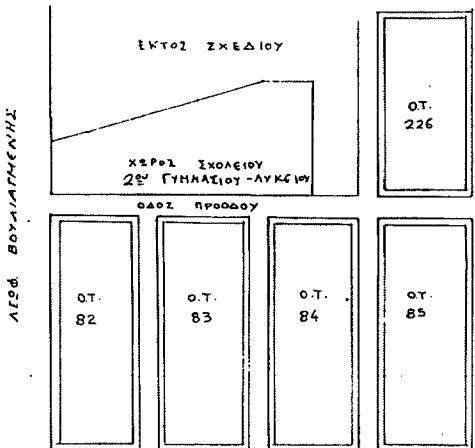

Γ. 1666/03
"Τροποποίηση σχεδίου πυροτ.
στόλου του δ. Βασιλ. (v. Αγγίκη)
3 στριμ. με προστροφικής διάρκειας
αυτών"

Αρ. φ. 45/03
εγ. 1

16/Ιανουαρίου
Δ/νης 3

I. Γιαννακόπειος

| ΕΡΓΟΔΟΤΗΣ | ΔΗΜΟΣ ΒΟΥΛΑΖ |
|-----------|---|
| ΕΡΓΟ | Τροποποιητικό ρυμοτομικού |
| ΘΕΣΗ | 2 ^ο ΓΥΜΝΑΣΙΟ ΛΥΚΕΙΟ ΒΟΥΛΑΖ |
| ΗΕΛΕΤΗ | ΔΟΥΡΙΔΑ ΝΙΚΗ ΙΣΤΗΡΙΝΗ ΓΡΗΓΟΡΗΣ |
| ΘΕΜΑ | ΤΟΠΟΓΡΑΦΙΚΟ |
| | Τροποποιητικό ρυμοτομικού σχεδίου στόλο χερό του 2 ^ο ΓΥΜΝΑΣΙΟΥ - ΛΥΚΕΙΟΥ Κ ΚΑΘΟΡΙΖΜΟΣ ΝΕΩΝ στριμ. Κ ΠΕΡΙΟΡΙΖΜΟΝ ΔΟΜΗΝΙΧ |
| ΧΡΟΝΟΣ | ΜΑΐΟΣ 1993 |
| ΚΛΙΜΑΚΑ | 1:200 |
| | |
| | Επίσημο έγγραφο Επίσημη διάταξη Βασιλ. 13-7-93 Γρηγόρης Σμύρνης Τοπογράφος Ιανουαζός |
| | Επίσημη διάταξη Γρηγόρης Σμύρνης Τοπογράφος Ιανουαζός |