



04001502502030008



1643

ΕΦΗΜΕΡΙΣ ΤΗΣ ΚΥΒΕΡΝΗΣΕΩΣ

ΤΗΣ ΕΛΛΗΝΙΚΗΣ ΔΗΜΟΚΡΑΤΙΑΣ

ΤΕΥΧΟΣ ΤΕΤΑΡΤΟ

Αρ. Φύλλου 150

25 Φεβρουαρίου 2003

ΠΕΡΙΕΧΟΜΕΝΑ

ΑΠΟΦΑΣΕΙΣ

- Αναγκαστική απαλλοτρίωση ακινήτων για την κατασκευή τμήματος οδού του έργου «Δρόμος Άγναντα - Άρτισσα - Διασταύρωση Σκοτωμένου - Καταρράκτης (Γ' ΦΑΣΗ) ΔΔ Καταρράκτη, Δήμου Αγνάντων, Ν. Άρτας..... 1
- Αναστολή χορήγησης οικοδομικών αδειών και εκτέλεσης οικοδομικών εργασιών στην πολεοδομούμενη περιοχή του οικισμού "Σκαλάνι" του Δήμου Ηρακλείου, Ν. Ηρακλείου..... 2
- Καθορισμός γραμμής δόμησης στον οικισμό "Προφήτης Ηλίας" του Δ.Δ. Αγίου Νικολάου του Δήμου Βοιών του Νομού Λακωνίας..... 3
- Τροποποίηση ποσοστού κάλυψης στον Τομέα Γ του ρυμοτομικού σχεδίου Κοιν. Σαρωνίδας, Νομαρχίας Ανατ. Αττικής..... 4
- Καθορισμός χρήσης παραχωρούμενου ακινήτου στο Αγρ/μα Γαλάνι Ν. Κοζάνης..... 5

ΑΠΟΦΑΣΕΙΣ

Αριθ. 54

(1)

Αναγκαστική απαλλοτρίωση ακινήτων για την κατασκευή τμήματος οδού του έργου «Δρόμος Άγναντα - Άρτισσα - Διασταύρωση Σκοτωμένου - Καταρράκτης (Γ' ΦΑΣΗ) ΔΔ Καταρράκτη, Δήμου Αγνάντων, Ν. Άρτας.

Ο ΓΕΝΙΚΟΣ ΓΡΑΜΜΑΤΕΑΣ ΠΕΡΙΦΕΡΕΙΑΣ ΗΠΕΙΡΟΥ

Έχοντας υπόψη:

1. Τις διατάξεις του Ν. 2882/2.2.2001 "Κώδικας αναγκαστικών Απαλλοτριώσεων Ακινήτων".

2. Τις διατάξεις του άρθρου 23 του Ν. Δ/τος της 25.11.29 "περί κωδικοποίησης των περί κατασκευής και συντηρήσεως οδών κειμένων διατάξεων".

3. Την 1854/24.4.2002 απόφαση του Γ. Γραμματέα Περιφέρειας Ηπείρου" Εφαρμογή του άρθρου 1 του Ν. 653/1977 για τμήμα της μελέτης του έργου " Δρόμος Άγναντα - Άρτισσα - Διασταύρωση Σκοτωμένου -Καταρράκτης (Γ' φάση)".

4. Την 2070/10.6.2002 έγκριση περιβαλλοντικών όρων της Δ/σης Περιβάλλοντος κ. Χωροταξίας Περ. Ηπείρου, αποφασίζουμε:

Κηρύσσουμε την αναγκαστική απαλλοτρίωση, για λόγους δημόσιας ωφέλειας και ειδικότερα για την κατασκευή τμήματος οδού του έργου "Δρόμος Άγναντα - Άρτισσα - Διασταύρωση Σκοτωμένου " Καταρράκτη (Γ' φάση), έκτασης συνολικού εμβαδού 446,8 μ2 που βρίσκεται στο νομό Άρτας και εικονίζεται με κλίμακα 1: 500 στο από τον Μάρτιο έτους 2002 και με αριθμό Κ 1 κτηματολογικό διάγραμμα και στον αντίστοιχο κτηματολογικό πίνακα της Δ/σης Δημοσίων Έργων, ΔΕΚΕ Ηπείρου τα οποία έχουν συντάξει οι: Δ. Δουβλής , Πολ. Μηχανικός Κ. Τζιάτζιος, Τοπ. Μηχανικός και έχει θεωρήσει ο Δ/ντής ΔΕΚΕ Ευάγγελος Μπάτσος στις 3.4.2002.

Στην έκταση που απαλλοτριώνεται προβάλουν δικαιώματα κυριότητας οι:

1) Αν. Μπασιάδης 2) Χρήστος Οικονομίδης και Μαρία Οικονομίδη Ψυχogiού.

Στην έκταση που απαλλοτριώνεται δεν περιλαμβάνονται οι εκτάσεις εκείνες οι οποίες στα κτηματολογικά στοιχεία φέρονται ότι ανήκουν στο Δημόσιο.

Η απαλλοτρίωση κηρύσσεται υπέρ του Δημοσίου και με δαπάνη του Δημοσίου, και θα αντιμετωπισθεί από τις πιστώσεις του έργου 97710099 ΔΕ της ΣΑΕ 071.

Η απόφαση αυτή να δημοσιευθεί στην Εφημερίδα της Κυβερνήσεως.

Άρτα, 3 Φεβρουαρίου 2003

Ο Γενικός Γραμματέας Περιφέρειας
ΠΑΥΛΟΣ ΠΑΠΑΔΟΠΟΥΛΟΣ

Αριθ. 234

(2)

Αναστολή χορήγησης οικοδομικών αδειών και εκτέλεσης οικοδομικών εργασιών στην πολεοδομούμενη περιοχή του οικισμού "Σκαλάνι" του Δήμου Ηρακλείου, Ν. Ηρακλείου.

Ο ΓΕΝΙΚΟΣ ΓΡΑΜΜΑΤΕΑΣ ΠΕΡΙΦΕΡΕΙΑΣ ΚΡΗΤΗΣ

Έχοντας υπόψη:

1. Τις διατάξεις του άρθρου 8 του από 27.7.1923 Ν.Δ. «περί σχεδίων πόλεων κλπ» (ΦΕΚ 128/Α/23) όπως τροποποιήθηκαν και συμπληρώθηκαν μεταγενέστερα.

2. Τις διατάξεις του άρθρου 29 Α του Ν. 1558/1985 "Κυβέρνηση και Κυβερνητικά Όργανα" (ΦΕΚ 137/Α/ 85) που συμπληρώθηκε με το άρθρο 27 του Ν. 2081/1992 (ΦΕΚ 154/Α/92) και αντικαταστάθηκε με την παράγραφο 2° του άρθρου 1 του Ν. 2469/1997 (ΦΕΚ 38/Α/97).

3. Τις διατάξεις του άρθ. 29 του Ν. 2831/00 (ΦΕΚ 140/Α/00.

4. Τη 1547/26.10.2000 απόφαση του Γενικού Γραμματέα Περιφέρειας Κρήτης "Αναστολή χορήγησης οικοδομικών αδειών και εκτέλεσης οικοδομικών εργασιών στην περιοχή μελέτης του οικισμού "Σκαλάνι" του Δήμου Ηρακλείου Ν. Ηρακλείου" (ΦΕΚ 798/Δ/21.11.2000) καθώς και το γεγονός ότι έχει λήξει ο χρόνος ισχύος της απόφασης αυτής από τις 22.10.2001.

5. Τη θετική γνωμοδότηση του Δημ. Συμβουλίου Ηρακλείου όπως διατυπώνεται στην 35/2002 απόφασή του.

6. Τη θετική γνωμοδότηση του ΣΧΟΠ Ν.Α. Ηρακλείου, όπως διατυπώνεται στο 4° πρακτικό της συνεδρίασης της 16.5.2002.

7. Τα 8579/25/10/2002 και 3969/23.5.2002 έγγραφα της Δ/σης Πολεοδομίας και Περιβάλλοντος της Ν.Α. Ηρακλείου.

8. Τη θετική γνωμοδότηση του ΣΧΟΠ Περιφέρειας Κρήτης, όπως διατυπώνεται στο πρακτικό της συνεδρίασης της 30.1.2003.

9. Το γεγονός ότι η πολεοδομική μελέτη του οικισμού "Σκαλάνι" του Δήμου Ηρακλείου, βρίσκεται σε εξέλιξη και υπάρχει ανάγκη να διασφαλισθούν οι προβλεπόμενοι από την εκπονούμενη πολεοδομική μελέτη κοινόχρηστοι και κοινωφελείς χώροι.

10. Το γεγονός ότι από τις κανονιστικές διατάξεις αυτής της απόφασης δεν προκαλείται δαπάνη σε βάρος του κρατικού προϋπολογισμού και του οικείου ΟΤΑ, αποφασίζουμε:

1. Αναστέλλεται για ένα (1) χρόνο ή μέχρι της έγκρισης της πολεοδομικής μελέτης, εάν αυτό γίνει νωρίτερα, η χορήγηση οικοδομικών αδειών και η εκτέλεση οικοδομικών εργασιών στην πολεοδομουμένη περιοχή του οικισμού "Σκαλάνι", εκτός του συνεκτικού τμήματος, όπως φαίνεται στο διάγραμμα που συνοδεύει την με αρ. 1547/26-10-00 απόφαση του Γενικού Γραμματέα Περιφέρειας Κρήτης (ΦΕΚ 798/Δ/21.11.2000).

2. Από την παραπάνω αναστολή εξαιρούνται:

Α) Η έκδοση αδειών κατεδάφισης κτιρίων και η αναθεώρηση των αδειών αυτών.

Β) Η αναθεώρηση ισχυουσών οικοδομικών αδειών για:

- Αλλαγή του επιβλέποντος μηχανικού του έργου.

- Αλλαγή της χρήσης του κτιρίου, εφόσον η αιτούμενη χρήση επιτρέπεται από τις ισχύουσες πολεοδομικές διατάξεις.

- Αλλαγή του τίτλου ή του ονόματος στο οποίο έχει εκδοθεί η άδεια.

- Μερική ή ολική τροποποίηση της αρχιτεκτονικής ή στατικής μελέτης του έργου, χωρίς αύξηση του συντελεστή δόμησης ή του όγκου του κτιρίου.

Γ) Η αναθεώρηση οικοδομικών αδειών για την παράταση ισχύος τους.

Η απόφαση αυτή να δημοσιευθεί στην Εφημερίδα της Κυβερνήσεως.

Ηράκλειο, 31 Ιανουαρίου 2003

Ο Γενικός Γραμματέας Περιφέρειας
ΑΘΑΝΑΣΙΟΣ ΚΑΡΟΥΝΤΖΟΣ

Αριθ. 298

(3)

Καθορισμός γραμμής δόμησης στον οικισμό "Προφήτης Ηλίας" του Δ.Δ. Αγίου Νικολάου του Δήμου Βοιών του Νομού Λακωνίας.

Ο ΓΕΝ. ΓΡΑΜΜΑΤΕΑΣ ΠΕΡΙΦ. ΠΕΛΟΠΟΝΝΗΣΟΥ

Έχοντας υπόψη:

1. Το Ν. 2503/97 (Φ.Ε.Κ. 107 Α) "Διοίκηση, οργάνωση, στελέχωση Περιφέρειας".

2. Το Ν. 2647/22.10.98 (Φ.Ε.Κ. 237 Α).

3. Την 75724/1151/30.12.83 Υ.Α. (Φ.Ε.Κ. 767 Β) όπως τροποποιήθηκε με την 81960/2578/89 Υ.Α. (Φ.Ε.Κ. 897 Β).

4. Το Ν. 2831/00 άρθρο 29 (Φ.Ε.Κ. 140Α) "Τροποποίηση των διατάξεων του Ν.1577/85 και άλλες πολεοδομικές διατάξεις", όπως αντικαταστάθηκε από το άρθρο 10 του Ν. 3044/02 (Φ.Ε.Κ. 197Α) "Μεταφορά του συντελεστή δόμησης και άλλες πολεοδομικές ρυθμίσεις".

5. Το Ν. 2971/01 (Φ.Ε.Κ. 285Α) "περί αιγιαλού και παραλίας".

6. Τις 2489/ΠΕ/25.1.2000, 547/7.3.2001, 3682/21.12.2001 & 1616/6.6.2002 αποφάσεις Γ.Γ. Περιφέρειας Πελοποννήσου για συγκρότηση Περιφερειακού Σ.Χ.Ο.Π. στη Δ/ση ΠΕ.ΧΩ. Πελοποννήσου.

7. Τις διατάξεις του Π.Δ./24.4.85 (Φ.Ε.Κ. 181/Δ/3.5.85 "περί τρόπου καθορισμού ορίων οικισμών της χώρας μέχρι 2.000 κατοίκους, κατηγορίες αυτών και καθορισμός όρων και περιορισμών δόμησης των".

8. Την Π-1116/88/10.10.89 απόφαση του Νομάρχη Λακωνίας για την κατηγοριοποίηση και τον καθορισμό των ορίων του οικισμού "Προφήτης Ηλίας" του Δ.Δ. Αγίου Νικολάου του Δήμου Βοιών του Νομού Λακωνίας με καθορισμό των όρων και περιορισμών δόμησης.

9. Τα 3240/15.5.67, 10020/29.5.78 & 3680/26.1.96 συμβόλαια οικοπέδου.

10. Την 248/01 απόφαση του Δημοτικού Συμβουλίου του Δήμου Βοιών.

11. Την 9159/01/9.4.2002 εισήγηση της Νομαρχιακής Αυτοδιοίκησης Λακωνίας Δ/σης Τ.Υ. ΠΟΛ. ΧΩΡ. & ΠΕΡ.

12. Το Πρακτικό 11/19.12.2002 Θέμα 1° του Περιφερειακού Σ.Χ.Ο.Π.

13. Τη διορθωμένη αποδεκτή από το ΓΕΝ πρόταση της Κτηματικής Υπηρεσίας για τον καθορισμό της γραμμής αιγιαλού και παραλίας.

14. Το Πρακτικό 1/23.1.2003 Θέμα 1° του Περιφερειακού Σ.Χ.Ο.Π., αποφασίζουμε:

Εγκρίνουμε τον καθορισμό της γραμμής δόμησης στην ιδιοκτησία του Ρέκκα Δημητρίου στον οικισμό "Προφήτης Ηλίας" του Δ.Δ. Αγίου Νικολάου του Δήμου Βοιών του Νομού Λακωνίας όπως αυτή αποτυπώνεται στο συνημμένο θεωρημένο τοπογραφικό διάγραμμα και καθορίζεται με τα στοιχεία (α, β) καθόσον τηρούνται οι προϋποθέσεις των διατάξεων του άρθρου 6 παρ. 7β του από 24/4/85 Π. Δ/ματος όπως τροποποιήθηκε και ισχύει.

Με την παρούσα δεν προκαλείται δαπάνη σε βάρος του κρατικού προϋπολογισμού ή του προϋπολογισμού του οικείου Ο.Τ.Α.


Κατά της απόφασης αυτής επιτρέπονται προσφυγές στον Υπουργό ΠΕ.ΧΩ.ΔΕ. μέσα σε 30 ημέρες από την ημερομηνία δημοσίευσής της.

Η παρούσα απόφαση δεν τεκμηριώνει με οποιοδήποτε τρόπο δικαιώματα ιδιοκτησίας.

Η απόφαση αυτή μαζί με τα συνημμένο τοπογραφικό διάγραμμα να δημοσιευθεί στην Εφημερίδα της Κυβερνήσεως.

Τρίπολη, 30 Ιανουαρίου 2003

Ο Γενικός Γραμματέας Περιφέρειας
ΑΝΤΩΝΗΣ ΜΑΤΣΙΓΚΟΣ

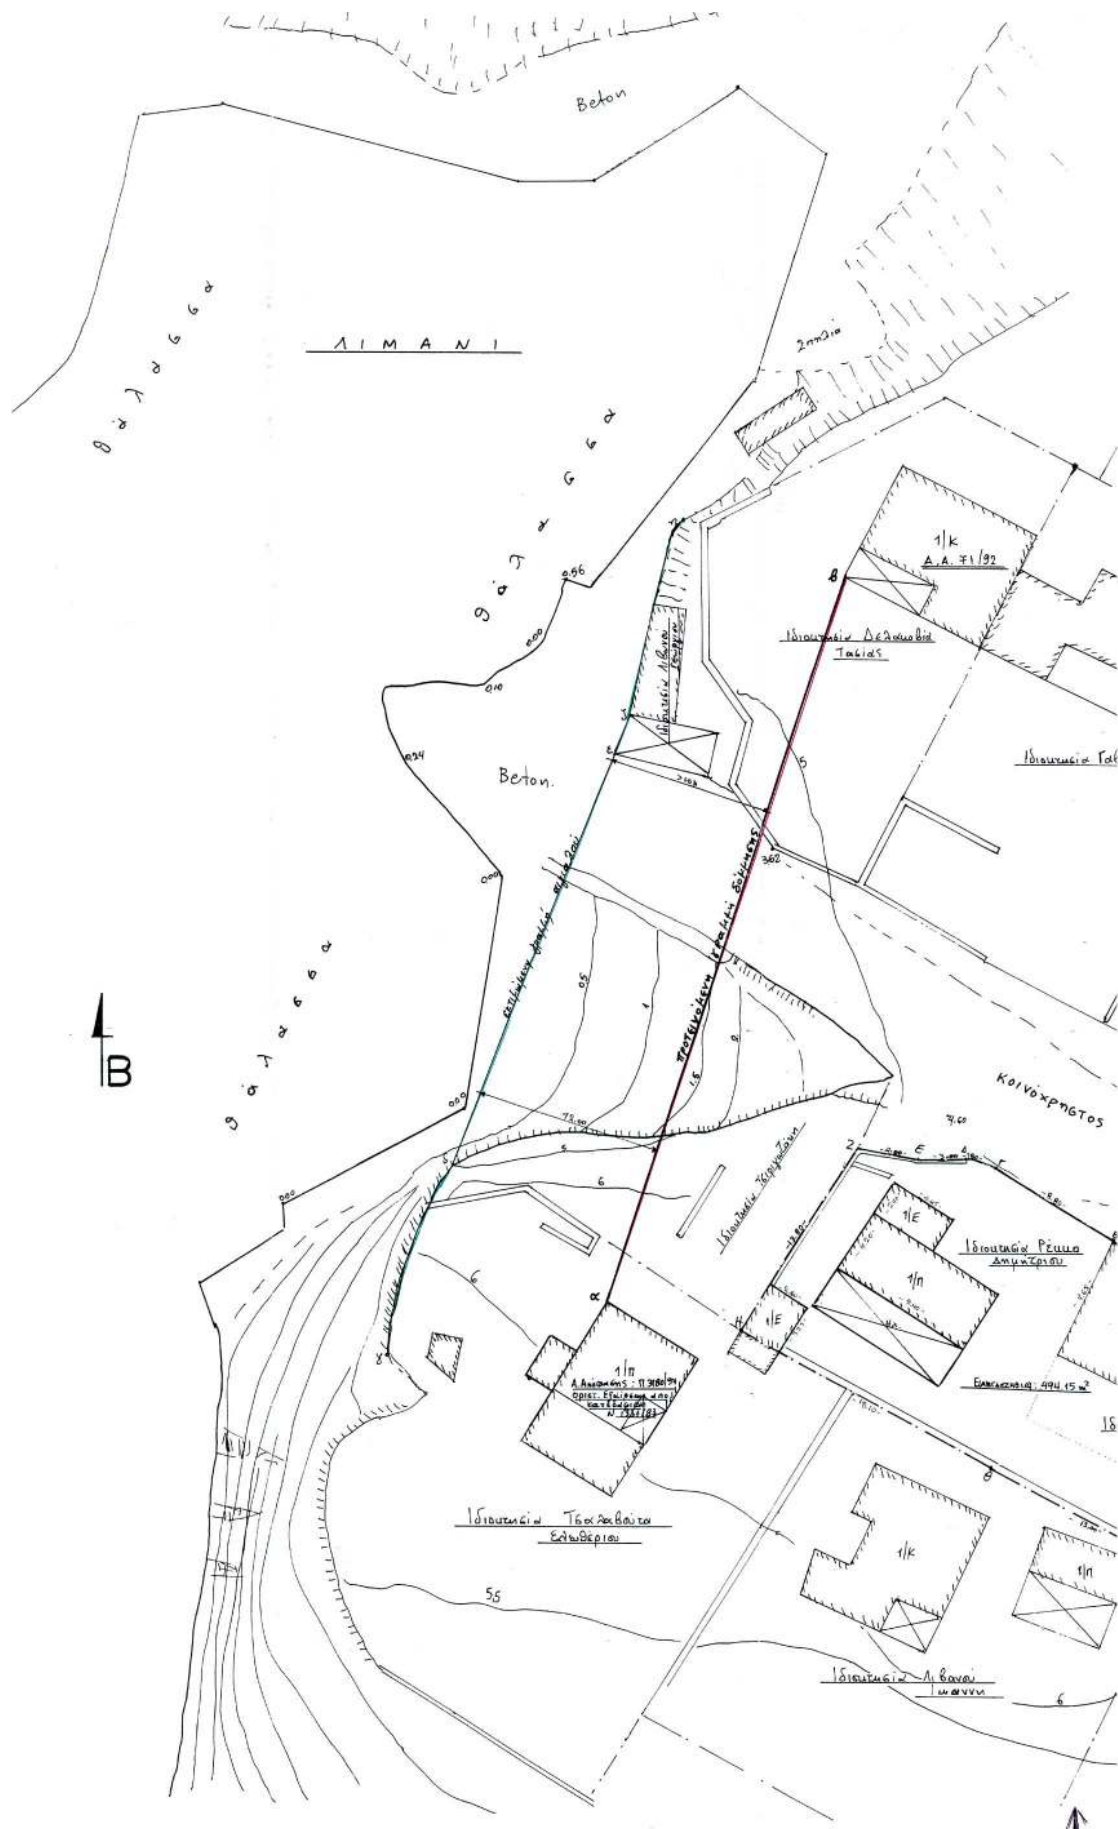

ΑΡΤΙΟΤΗΤΑ - ΟΡΟΙ ΔΟΜΗΣΗΣ

οικοπέδο 5 "Προφήτης Ηλίας" Αγίου Νικολάου Βοιών

Αρ. Αποφ. Νομάρχη Λαμίας Π 1116/86 ΦΕΚ 669/Δ/25-10-89

Αρτίοτητα : $E = 300 \mu^2$ (υπερ' κανόνα) 5 ισογ

περίμετρον με οποιαδήποτε εμβαδόν επί τού οικόπ.

μεσο επί 3-5-85.

Οροι Δομησης : Καλυψη 70% , Σ.Δ. Ελαιομυλός ,

Υψος επί τού 750 μ + 200 μ με στέγη


Λοιπα κήρυγμα με ΦΕΚ 181/4/85 5 133 Δ/87 όπως ισχύουν.

ΖΗΤΕΙΤΑΙ Η ΕΓΚΡΙΣΗ ΤΗΣ ΠΡΟΤΕΙΝΟΜΕΝΗΣ, ΕΜΠΡΟΣΘΕΝ ΤΗΣ

ΙΔΙΟΚΤΗΣΙΑΣ ΑΦΕΛ ΡΕΚΑ, ΓΡΑΜΜΗ ΔΟΜΗΣΕΩΣ (α,β).

Οπου α : ζωνία κτίριον Ταχυδούκ Ελευθερίου 5

β : - - - - (ερεχμωμένους περὶ τας) Δερμινοβία Ανωστασίας

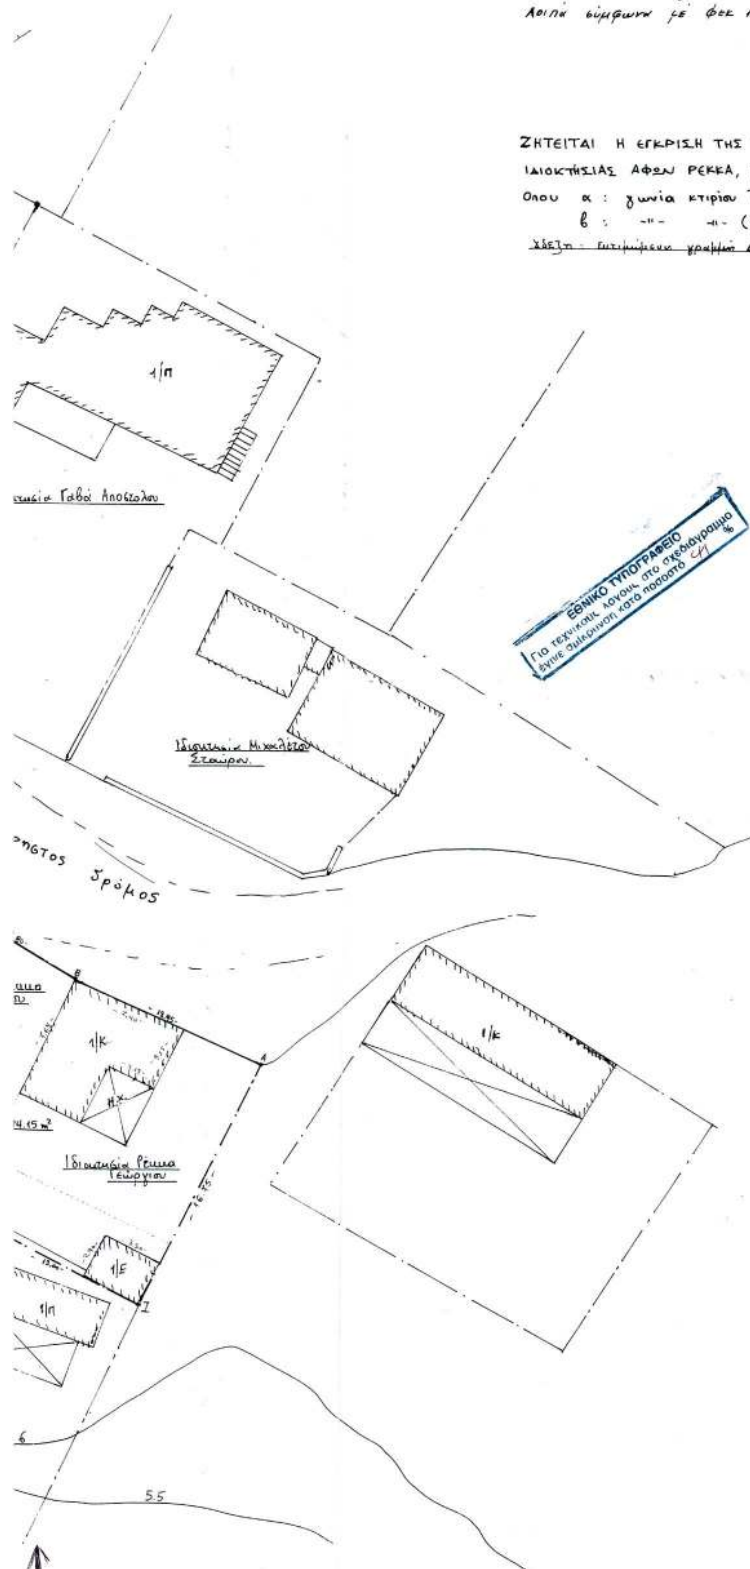ΧΕΔΡΟ - ΠΡΟΤΕΙΝΟΜΕΝΗ ΓΡΑΦΗ ΔΕΙΞΑΝΤΙ

ΑΠΟΣΠΑΣΜΑ

Στοιχείο 5.



Συνάδει την Γνωσ. 1/23-1-03
Θέμα 1^ο πετρώμα

Ο Πρόεδρος
ΑΥΓΕΡΙΟΣ ΚΟΥΝΑΣ
ΠΟΛΙΤΗΣ ΜΗΛΑΚΟΣ 18/1

Το παρόν συνοδεύει τη
φωτ. 218/03 απόφαση
π.κ. Γεν. Γραφ. Περιφέρειας Πάφου
Ο Γ.Γ.Π.

Αντώνης Πατέλλος

Θεωρείται
για τη διακίνηση του Δήμου
όσον αφορά τη γραμμή δόμησης
και συνοδεύει την υπ' αριθ. 248/2001
Απόφαση του Δημοτικού Συμβουλίου
Παράρτη 6-12-2001
Ο ΔΗΜΑΡΧΟΣ

ΠΕΤΡΟΣ Γ. ΤΣΑΚΟΣ

ΕΡΓΟΔΟΣΗΣ: ΡΕΚΚΑΣ ΔΗΜΗΤΡΙΟΣ

ΕΡΓΟ: ΚΑΘΟΡΙΣΜΟΣ ΓΡΑΜΜΗΣ ΔΟΜΗΣΗΣ

ΤΟΠΟΘΕΣΙΑ: ΕΝΤΟΣ ΟΙΚΙΣΜΟΥ "ΠΡΟΦΗΤΗ ΜΑΙΑ" ΒΟΙΩΝ

ΜΕΛΕΤΗΤΕΣ: ΘΕΟΦΑΝΗΣ ΓΕΩΡΓΙΟΣ

Θέμα σχεδίου: ΤΟΠΟΓΡΑΦΙΚΟ ΔΙΑΓΡΑΜΜΑ

αριθμός σχεδίου:

κλίμακας: 1:200

κωδικός μελέτης:

υπογραφή:

ΓΕΩΡΓΙΟΣ Χ. ΘΕΟΦΙΛΑΚΗΣ
ΤΕΧΝ. ΠΛΗΡΕΚΤΕΣ ΜΗΛΑΚΟΣ 1 ΑΙΩΝΙΟΣ
ΜΗΛΑΚΗ Π.Δ.Π.Υ.Π.Ε.Μ. Α.Ε. ΜΗΤΡΟΠΟΛΕΩΣ 818Α
Α.Φ.Μ. 4992229
ΑΕΘΙΝΟΥ 55 - 2010 ΠΗ
ΤΗΛ. 20765

πνευμονολογία:

Αριθ. 14843/2537

(4)

Τροποποίηση ποσοστού κάλυψης στον Τομέα Γ του ρυμοτομικού σχεδίου Κοιν. Σαρωνίδας, Νομαρχίας Ανατολικής Αττικής.

Ο ΝΟΜΑΡΧΗΣ ΑΝΑΤ. ΑΤΤΙΚΗΣ

Έχοντας υπόψη:

1. Τις διατάξεις του Ν. 2218/94 "περί ίδρυσης Νομαρχιακής Αυτοδιοίκησης, τροποποίηση διατάξεων για την πρωτοβάθμια αυτοδιοίκηση και την περιφέρεια και άλλες διατάξεις" (ΦΕΚ 90/τ.Α/13.6.94) και τις όμοιες του Ν. 2240/94 (ΦΕΚ 153/94) με τις οποίες ιδρύθηκαν οι Νομαρχιακές Αυτοδιοικήσεις.

2. Τον Οργανισμό Εσωτερικής Λειτουργίας των Υπηρεσιών της Νομαρχιακής Αυτοδιοίκησης Ανατολικής Αττικής (ΦΕΚ 400Β/95).

3. Τις διατάξεις του από 17.7.93 Ν.Δ. "Περί σχεδίων Πόλεων και κωμών του κράτους" όπως τροποποιήθηκε και συμπληρώθηκε μεταγενέστερα.

4. Τις διατάξεις του Ν. 1337/83 ΦΕΚ 33Α.

5. Το Ν. 15577/85 "Γενικός Οικοδομικός Κανονισμός" όπως ισχύει μετά το Ν. 2831/2000 ΦΕΚ 140Α.

6. Το άρθρο 10 του Ν. 3044/2002 ΦΕΚ 197Α με τον οποίο τροποποιείται το άρθρο 29 του Ν. 2831/2000 "περί αρμοδιοτήτων Πολεοδομικού Σχεδιασμού".

7. Το Β.Δ. 21.4.65 ΦΕΚ 74Δ «Περί επεκτάσεως του ρυμοτομικού σχεδίου Αναβύσσου εις θέσιν "Πεύκα Γιουρντά" και καθορισμός όρων και περιορισμών δομήσεως των οικοπέδων αυτού».

8. Το Π.Δ. 24.9.76 ΦΕΚ 312^Α "Περί τροποποιήσεως και καθορισμού ενιαίων όρων και περιορισμών δομήσεως οικοπέδων τινών των ρυμοτομικών σχεδίων των κοινοτήτων Αναβύσσου, Βάρης κ.λ.π.".

9. Την 2/2002 Απόφαση του Κοινοτικού Συμβουλίου Σαρωνίδας με τα συνήμμενά της.

10. Την από 13.12.2002 Εισήγηση του τμήματος Χωροταξίας της Δ/νσης ΧΩ.ΠΟ.ΠΕ. Ν.Α. Αν. Αττικής.

11. Την ομόφωνη γνώμη του Σ.Χ.Ο.Π. της Ν.Α. όπως αυτή διατυπώθηκε στην συνεδρίαση της 16.1.2003 και στην πράξη 3.

12. Το γεγονός ότι η αύξηση του ποσοστού κάλυψης στον Τομέα Γ δεν επιφέρει μείωση της επιφάνειας των Κ.Χ. του σχεδίου και του εύρους των οδών ούτε αύξηση του ισχύοντος Σ.Δ.Ο. αλλά εξυπηρετεί στην καλύτερη προσαρμογή του κτηρίου στον περιβάλλοντα χώρο λόγω της μεγάλης κλίσης του εδάφους.

13. Το γεγονός ότι με την παρούσα απόφαση δεν προκαλείται δαπάνη εις βάρος του κρατικού προϋπολογισμού ή του οικείου Ο.Τ.Α., αποφασίζουμε:

Την τροποποίηση του ποσοστού κάλυψης στον Τομέα Γ του ρυμοτομικού σχεδίου Κοινότητας Σαρωνίδας (περιοχή Πεύκα - Γιουρντά ρυμοτομικού σχεδίου Αναβύσσου Αττικής) από 10% σε 25%.

Κατά τα λοιπά ισχύουν το Β.Δ. 21.4.65 ΦΕΚ 74 (τ.Δ) σε

συνδυασμό με το Π.Δ. 24.9.76 ΦΕΚ 312Β (τ.Δ').

Κατά της παρούσης επιτρέπεται Προσφυγή στο Γενικό Γραμματέα της Περιφέρειας σύμφωνα με το άρθρο 8 Ν. 3200/55, μόνο για παράβαση Νόμου μέσα σε προθεσμία 30 ημερών.

Η ισχύς της παρούσας απόφασης αρχίζει από τη δημοσίευσή της στην Εφημερίδα της Κυβερνήσεως.

Παλλήνη, 4 Φεβρουαρίου 2003

Ο Νομάρχης
ΛΕΩΝΙΔΑΣ ΚΟΥΡΗΣ

Αριθ. 907

(5)

Καθορισμός χρήσης παραχωρούμενου ακινήτου στο Αγρ/μα Γαλάνη Ν. Κοζάνης.

Ο ΝΟΜΑΡΧΗΣ ΚΟΖΑΝΗΣ

Έχοντας υπόψη:

1. Το Ν. 1512/11.1.1985 (ΦΕΚ 4Α) για την τροποποίηση και συμπλήρωση πολεοδομικών διατάξεων κ.λ.π. κι ειδικότερα το άρθρο 3 παρ. 1 αυτού.

2. Το Ν. 1337/12.3.1983 (ΦΕΚ 33Δ/14.3.83) για την επέκταση πολεοδομικών σχεδίων.

3. Το Ν. 360/1976 για την χωροταξία και το περιβάλλον.

4. Το Ν. 1032/1980 για την σύσταση του Υπ. ΧΩ.Π.

5. Την 240/01 αποφ. Δήμου Ελληνσπόντου.

6. Την 392/2001 γνωμοδότηση για προσδιορισμό χρήσης γης η οποία εξεδόθη από την Δ/νση Πολεοδομίας και Περιβάλλοντος Ν.Α. Κοζάνης.

7. Το α) Ν. 2218/13.6.94 (ΦΕΚ 90 Α/13.6.94) "περί ίδρυσης Νομαρχιακής Αυτ/σης, τροποποίησης κ.λ.π." όπως συμπληρώθηκε με το Ν. 2240/15.9.94 (ΦΕΚ 153 Α/15.9.94).

και β) τη 19/31-3-95 (ΦΕΚ 326Β/27.4.95) απόφαση Νομαρχιακού Συμβουλίου Κοζάνης.

8. Το 124332/16-12-97 έγγραφο του Υπουργείου Γεωργίας (Τμήμα Γ και Κ Αποκ/σης).

9. Το γεγονός ότι δεν προκαλεί δαπάνη η υπόψη παραχώρηση σε βάρος του προϋπολογισμού του οικείου Ο.Τ.Α., αποφασίζουμε:

Καθορίζουμε σαν χρήση γης τη λειτουργία που γενικά εξυπηρετεί την ίδρυση μονάδας κτηνοτροφικής εκμετάλλευσης από την Κεχαΐδου Γεωργία του Χαρ/μπος, στο υπ' όψη τεμάχιο, με στοιχεία ΑΒΓΔΑ έκτασης 4100 τ.μ. το οποίο εμπίπτει στο 578^ο κοιν/στο τεμάχιο της Αναμόρφωσης ορεινή βάση της οριστικής διανομής αγρ/τος Γαλάνης αντίστοιχα όπως αυτή η έκταση απεικονίζεται στο αναπόσπαστα με την παρούσα θεωρημένο τοπογραφικό διάγραμμα του Τμήματος Τοπογραφικής Κοζάνης.

Η απόφαση αυτή να δημοσιευθεί στην Εφημερίδα της Κυβερνήσεως.


Κοζάνη, 29 Ιανουαρίου 2003

Ο Νομάρχης
ΙΟΡΔΑΝΗΣ ΑΝΔΡΕΑΔΗΣ



ΕΛΛΗΝΙΚΗ ΔΗΜΟΚΡΑΤΙΑ
ΠΕΡΙΦΕΡΕΙΑ ΔΥΤΙΚΗΣ ΜΑΚΕΔΟΝΙΑΣ
ΝΟΜΟΣ ΚΟΖΑΝΗΣ
ΝΟΜΑΡΧΙΑΚΗ ΑΥΤΟΔΙΟΙΚΗΣΗ ΚΟΖΑΝΗΣ
ΤΜΗΜΑ ΤΟΠΟΓΡΑΦΙΚΗΣ

ΓΑΛΛΑΝΙΟΝ ΚΟΖΑΝΗΣ
ΑΝΑΜΟΡΦΩΣΗ 1975

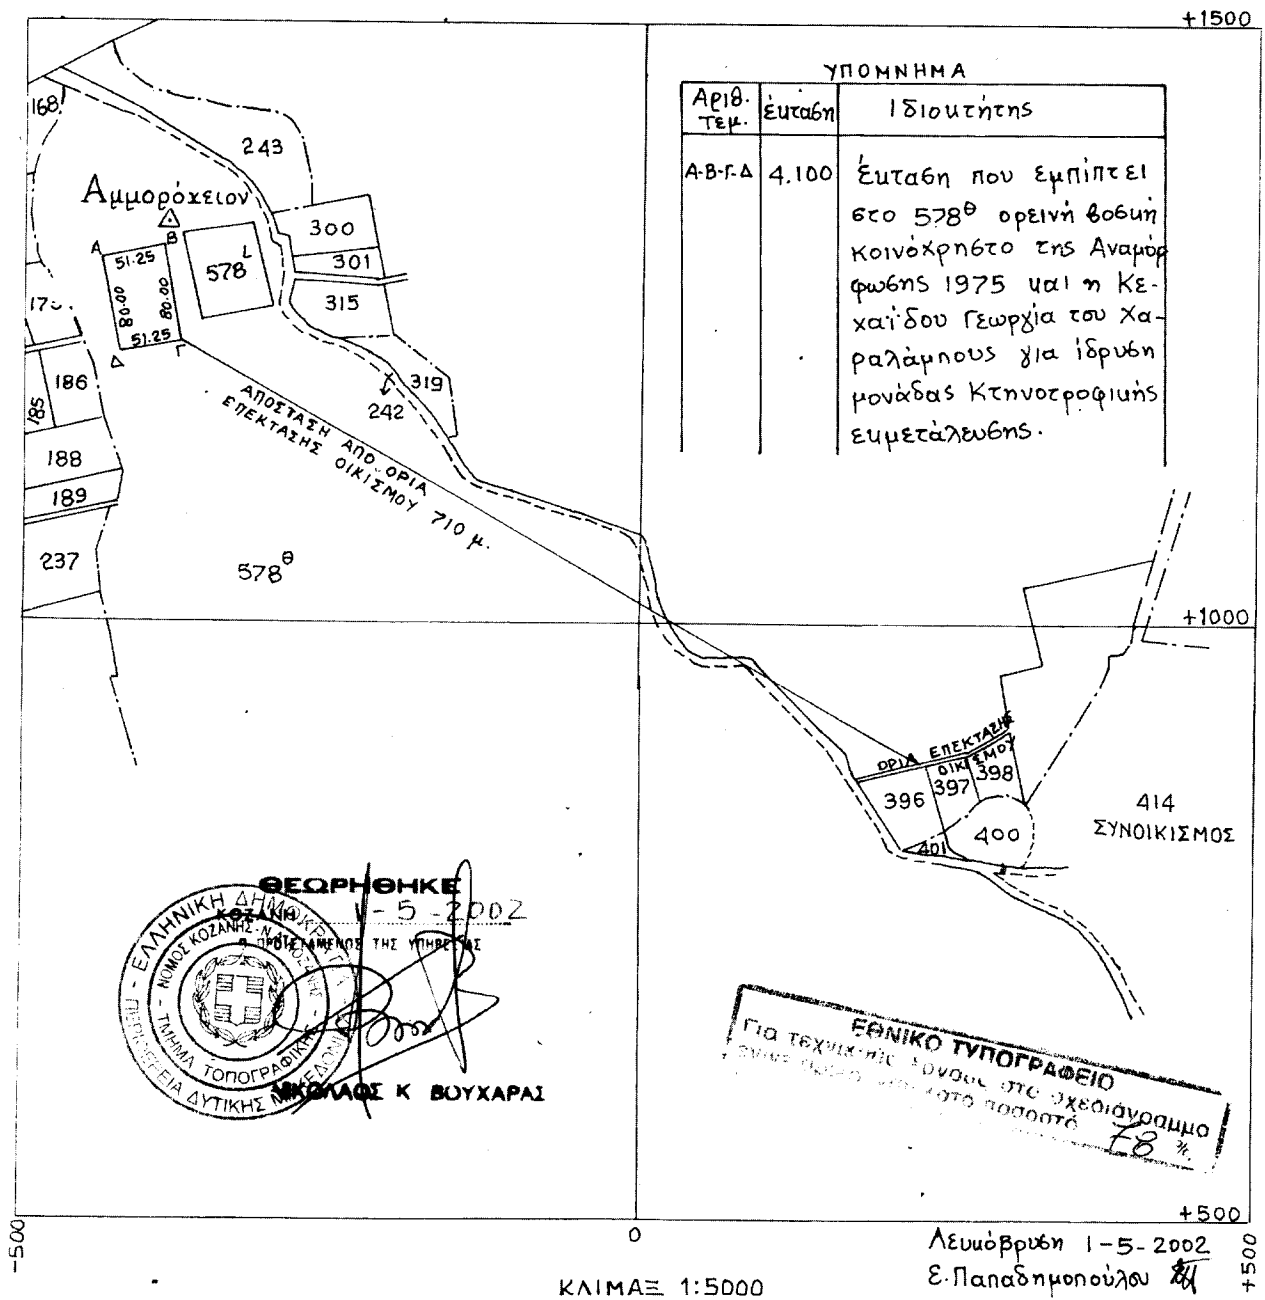

ΕΘΝΙΚΟ ΤΥΠΟΓΡΑΦΕΙΟ**ΕΦΗΜΕΡΙΔΑ ΤΗΣ ΚΥΒΕΡΝΗΣΕΩΣ**

ΚΑΠΟΔΙΣΤΡΙΟΥ 34 * ΑΘΗΝΑ 104 32 * TELEX 223211 YPET GR * FAX 210 52 21 004
ΗΛΕΚΤΡΟΝΙΚΗ ΔΙΕΥΘΥΝΣΗ: <http://www.et.gr> - e-mail: webmaster@et.gr

Πληροφορίες Α.Ε. - Ε.Π.Ε. και λοιπών Φ.Ε.Κ.: 210 527 9000-4
Φωτοαντίγραφα παλαιών ΦΕΚ - ΒΙΒΛΙΟΘΗΚΗ - ΜΑΡΝΗ 8 - Τηλ. (210)8220885 - 8222924
Δωρεάν διάθεση τεύχους Προκηρύξεων ΑΣΕΠ αποκλειστικά από Μάρνη 8

ΠΕΡΙΦΕΡΕΙΑΚΑ ΓΡΑΦΕΙΑ ΠΩΛΗΣΗΣ Φ.Ε.Κ.

ΘΕΣΣΑΛΟΝΙΚΗ - Βασ. Όλγας 227 - Τ.Κ. 54 100	(2310) 423 956	ΗΡΑΚΛΕΙΟ - Πλ. Ελευθερίας 1 - Τ.Κ. 711 10	(2810) 396 223
ΠΕΙΡΑΙΑΣ - Ευριπίδου 63 - Τ.Κ. 185 32		ΛΕΣΒΟΣ - Πλ. Κωνσταντινουπόλεως	
ΠΑΤΡΑ - Κορίνθου 327 - Τ.Κ. 262 23	(2610) 638 109	Τ.Κ. 811 00 Μυτιλήνη	(22510) 46 888 / 47 533
ΙΩΑΝΝΙΝΑ - Διοικητήριο - Τ.Κ. 450 44	(26510) 87215	ΒΟΛΟΣ - Ν. Γάτσου 20 - 2ας Νοεμβρίου	
ΚΟΜΟΤΗΝΗ - Δημοκρατίας 1 - Τ.Κ. 691 00	(25310) 22 858	Τ.Κ. 383 33	(24210) 31435-36
ΛΑΡΙΣΑ - Διοικητήριο - Τ.Κ. 411 10	(2410) 597449	ΚΟΖΑΝΗ - Πνευματικό Κέντρο - Τ.Κ. 501 00	(24610) 50126
ΚΕΡΚΥΡΑ - Σαμαρά 13 - Τ.Κ. 491 00	(26610) 89 127 / 89 120	ΚΑΛΑΜΑΤΑ - Διοικητήριο - Τ.Κ. 241 00	(27210) 23333

ΤΙΜΗ ΠΩΛΗΣΗΣ ΦΥΛΛΩΝ ΕΦΗΜΕΡΙΔΟΣ ΤΗΣ ΚΥΒΕΡΝΗΣΕΩΣ**Σε έντυπη μορφή:**

- Για τα ΦΕΚ από 1 μέχρι 40 σελίδες 1 euro.
- Για τα ΦΕΚ από 40 σελίδες και πάνω η τιμή προσαυξάνεται κατά 0,05 euro για κάθε επιπλέον σελίδα.

Σε μορφή CD:

Τεύχος	Περίοδος	EURO	Τεύχος	Περίοδος	EURO
Α.Ε. & Ε.Π.Ε.	Μηνιαίο	60	Αναπτυξιακών Πράξεων και Συμβάσεων (Τ.Α.Π.Σ.)	Ετήσιο	75
Α' και Β'	3μηνιαίο	75	Νομικών Προσώπων Δημοσίου Δικαίου (Ν.Π.Δ.Δ.)	Ετήσιο	75
Α', Β' και Δ'	3μηνιαίο	90	Δελτίο Εμπορικής και Βιομηχανικής Ιδιοκτησίας (Δ.Ε.Β.Ι.)	Ετήσιο	75
Α'	Ετήσιο	180	Ανωτάτου Ειδικού Δικαστηρίου	Ετήσιο	75
Β'	Ετήσιο	210	Διακηρύξεων Δημοσίων Συμβάσεων	Ετήσιο	75
Γ'	Ετήσιο	60			
Δ'	Ετήσιο	150			
Παράρτημα	Ετήσιο	75			

Η τιμή πώλησης του Τεύχους Α.Ε. & Ε.Π.Ε. σε μορφή CD - rom για δημοσιεύματα μετά το 1994 καθορίζεται σε 30 euro ανά τεμάχιο, ύστερα από σχετική παραγγελία.

Η τιμή διάθεσης φωτοαντιγράφων ΦΕΚ 0,15 euro ανά σελίδα

ΕΤΗΣΙΕΣ ΣΥΝΔΡΟΜΕΣ Φ.Ε.Κ.

Τεύχος	Σε έντυπη μορφή		Από το Internet	
	Κ.Α.Ε. Προϋπολογισμού	Κ.Α.Ε. ΤΑΠΕΤ	Κ.Α.Ε. Προϋπολογισμού	Κ.Α.Ε. ΤΑΠΕΤ
	2531	3512	2531	3512
	euro	euro	euro	euro
Α' (Νόμοι, Π.Δ., Συμβάσεις κτλ.)	205	10,25	176	8,80
Β' (Υπουργικές αποφάσεις κτλ.)	293	14,65	205	10,25
Γ' (Διορισμοί, απολύσεις κτλ. Δημ. Υπαλλήλων)	59	2,95	ΔΩΡΕΑΝ	-
Δ' (Απαλλοτριώσεις, πολεοδομία κτλ.)	293	14,65	147	7,35
Αναπτυξιακών Πράξεων και Συμβάσεων (Τ.Α.Π.Σ.)	147	7,35	88	4,40
Ν.Π.Δ.Δ. (Διορισμοί κτλ. προσωπικού Ν.Π.Δ.Δ.)	59	2,95	ΔΩΡΕΑΝ	-
Παράρτημα (Προκηρύξεις θέσεων ΔΕΠ κτλ.)	30	1,50	ΔΩΡΕΑΝ	-
Δελτίο Εμπορικής και Βιομ/κής Ιδιοκτησίας (Δ.Ε.Β.Ι.)	59	2,95	30	1,50
Ανωτάτου Ειδικού Δικαστηρίου (Α.Ε.Δ.)	ΔΩΡΕΑΝ	-	ΔΩΡΕΑΝ	-
Προκηρύξεων Α.Σ.Ε.Π.	ΔΩΡΕΑΝ	-	ΔΩΡΕΑΝ	-
Ανωνύμων Εταιρειών & Ε.Π.Ε.	2.054	102,70	587	29,35
Διακηρύξεις Δημοσίων Συμβάσεων (Δ.Δ.Σ.)	205	10,25	88	4,40
Α', Β' και Δ'			352	17,60

Το κόστος για την ετήσια συνδρομή σε ηλεκτρονική μορφή για τα προηγούμενα έτη προσαυξάνεται πέραν του ποσού της ετήσιας συνδρομής του έτους 2003 κατά 6 euro ανά έτος παλαιότητας και κατά τεύχος

- * Οι συνδρομές του εσωτερικού προπληρώνονται στις ΔΟΥ που δίνουν αποδεικτικό είσπραξης (διπλότυπο) το οποίο με τη φροντίδα του ενδιαφερομένου πρέπει να στέλνεται στην Υπηρεσία του Εθνικού Τυπογραφείου.
- * Η πληρωμή του υπέρ ΤΑΠΕΤ ποσού που αντιστοιχεί σε συνδρομές, εισπράττεται και από τις ΔΟΥ.
- * Οι συνδρομητές του εξωτερικού έχουν τη δυνατότητα λήψης των δημοσιευμάτων μέσω internet, με την καταβολή των αντίστοιχων ποσών συνδρομής και ΤΑΠΕΤ.
- * Οι Νομαρχιακές Αυτοδιοικήσεις, οι Δήμοι, οι Κοινότητες ως και οι επιχειρήσεις αυτών πληρώνουν το μισό χρηματικό ποσό της συνδρομής και ολόκληρο το ποσό υπέρ του ΤΑΠΕΤ.
- * Η συνδρομή ισχύει για ένα χρόνο, που αρχίζει την 1η Ιανουαρίου και λήγει την 31η Δεκεμβρίου του ίδιου χρόνου. Δεν εγγράφονται συνδρομητές για μικρότερο χρονικό διάστημα.
- * Η εγγραφή ή ανανέωση της συνδρομής πραγματοποιείται το αργότερο μέχρι την 31ην Δεκεμβρίου κάθε έτους.
- * Αντίγραφα διπλοτύπων, ταχυδρομικές επιταγές και χρηματικά γραμμάτια δεν γίνονται δεκτά.

Οι υπηρεσίες εξυπηρέτησης των πολιτών λειτουργούν καθημερινά από 08.00' έως 13.00'

ΑΠΟ ΤΟ ΕΘΝΙΚΟ ΤΥΠΟΓΡΑΦΕΙΟ