



04001532602030008



1663

ΕΦΗΜΕΡΙΣ ΤΗΣ ΚΥΒΕΡΝΗΣΕΩΣ

ΤΗΣ ΕΛΛΗΝΙΚΗΣ ΔΗΜΟΚΡΑΤΙΑΣ

ΤΕΥΧΟΣ ΤΕΤΑΡΤΟ

Αρ. Φύλλου 153

26 Φεβρουαρίου 2003

ΠΕΡΙΕΧΟΜΕΝΑ

ΑΠΟΦΑΣΕΙΣ

- Χωροθέτηση καταφυγίου τουριστικών σκαφών στα
Κουφονήσια Ν. Κυκλάδων 1
- Επικύρωση καθορισμού οριογραμμών ρέματος περιο-
χής Σκάλας Σωτήρος Θάσου, Νομού Καβάλας 2
- Τροποποίηση του ρυμοτομικού σχεδίου του δημοτι-
κού διαμερίσματος Λευκόβρυσης του Δήμου Κο-
ζάνης, στο Ο.Τ. 35 3

ΔΙΟΡΘΩΣΕΙΣ ΣΦΑΛΜΑΤΩΝ

- Διόρθωση σφάλματος στην 1090073/9777/0010/
26.11.2002 κοινή απόφαση των Υπουργών Οικονο-
μίας και Οικονομικών και ΥΠΕΧΩΔΕ 4

ΑΠΟΦΑΣΕΙΣ

- Αριθ. Τ/944 (1)
Χωροθέτηση καταφυγίου τουριστικών σκαφών στα Κου-
φονήσια Ν. Κυκλάδων.

Ο ΥΦΥΠΟΥΡΓΟΣ ΑΝΑΠΤΥΞΗΣ

Έχοντας υπόψη:

1. Τις διατάξεις του Ν. 2160/1993 (Κεφ. Γ' άρθρα 29-37) όπως τροποποιήθηκε με το άρθρ. 5 του Ν. 2206/94, τις διατάξεις του άρθρ. 27 του Ν. 2636/98 και τις διατάξεις του άρθρ. 19 του Ν. 3049/2002.
2. Την 3731/11.10.99 απόφαση Υπουργού Ανάπτυξης περί συγκρότησης της Διυπουργικής Επιτροπής του άρθρου 30 του Ν. 2160/1993 και καθορισμού αρμοδιοτήτων της.
3. Τις διατάξεις του Π.Δ. 27/96 (ΦΕΚ 19/Α/1.2.96) περί συγχώνευσης των Υπουργείων Τουρισμού, Βιομηχανίας, Ενέργειας και Τεχνολογίας και Εμπορίου στο Υπουργείο Ανάπτυξης.
4. Τις διατάξεις του Π.Δ. 388/24.10.2001 (ΦΕΚ 254 Α) περί διορισμού Υπουργών, Αναπληρωτή Υπουργού και Υφυπουργών.
5. Τις διατάξεις του Π.Δ. 142/12.6.2001 (ΦΕΚ 123Α) περί σύστασης στο Υπουργείο Ανάπτυξης Γενικής Γραμματείας Τουρισμού.

6. Την Τ/4202/9.7.2001 (ΦΕΚ 196 Α) κοινή απόφαση Πρωθυπουργού και Υπουργού Ανάπτυξης περί διορισμού Γενικού Γραμματέα στη Γενική Γραμματεία Τουρισμού του Υπουργείου Ανάπτυξης.

7. Το 313/19.9.2001 Π.Δ. (ΦΕΚ 211 Α), περί μεταφοράς αρμοδιοτήτων από τον Ε.Ο.Τ. στο Υπουργείο Ανάπτυξης και στις Περιφέρειες, σύσταση υπηρεσιών και θέσεων προσωπικού στη Γενική Γραμματεία Τουρισμού και στις Περιφέρειες, μεταφορά πόρων και ρύθμιση των αναγκαίων λεπτομερειών.

8. Την 485/31.10.2001 (ΦΕΚ 1484Β) κοινή απόφαση του Πρωθυπουργού και Υπουργού Ανάπτυξης περί ανάθεσης αρμοδιοτήτων στους Υφυπουργούς Ανάπτυξης.

9. Το 501804/26.6.2000 αίτημα του Ε.Ο.Τ. περί χωροθέτησης με πρωτοβουλία της Υπηρεσίας καταφυγίου τουριστικών σκαφών στα Κουφονήσια Ν. Κυκλάδων.

10. Το 202/28.4.2001 έγγραφο της Κοινότητας Κουφονησίων του νομού Κυκλάδων, περί αναρτήσεως επί 40ημερο του αιτήματος εις το κοινοτικό κατάστημα, σύμφωνα με τις διατάξεις της παρ. 7 του αρθ. 27 του Ν. 2636/98).

11. Το 542/84 /2001/18.1.2001 έγγραφο της Δ/νσης Α2 του ΓΕΝ.

12. Τα Φ4/3/5241 π.ε./30.9.2002 και Φ4/3/1880/30.9.2002 έγγραφα του ΥΠ.ΠΟ/Εφορίας Ενάλιων Αρχαιοτήτων.

13. Το 162/29.5.2001 έγγραφο της Νομαρχιακής Αυτοδιοίκησης Κυκλάδων, περί αναρτήσεως επί 40ημερο του αιτήματος εις τη Νομαρχία, σύμφωνα με τις διατάξεις της παρ. 7 του αρθ. 27 του Ν. 2636/98.

14. Το 2140/03/2001/16.11.2001 έγγραφο του Λ/Χ Νάξου.

15. Τα 148/24.10.2000, 154/1.12. 2000, 159/31.10.2001 και 160/27.11.2001 Πρακτικά της Διυπουργικής Επιτροπής του άρθρου 30 του Ν. 2160/93.

16. Το γεγονός ότι από τις διατάξεις της παρούσας, δεν προκαλείται δαπάνη σε βάρος του Κρατικού Προϋπολογισμού, αποφασίζουμε:

1. Εγκρίνουμε, σύμφωνα με τις διατάξεις του άρθρ. 34 του Ν. 2160/93 όπως αντικαταστάθηκε με το άρθρ. 27 παρ. 7 του Ν. 2636/98, την χωροθέτηση καταφυγίου τουριστικών σκαφών στα Κουφονήσια Κυκλάδων σύμφωνα με την υποβληθείσα μελέτη, η οποία περιλαμβάνει την τεχνική περιγραφή και την οριζοντιογραφία (αρ. σχεδίου 1)

του έργου, που συντάχθηκε από τον Ε.Ο.Τ. και αποτελεί αναπόσπαστο μέρος της παρούσας. Σύμφωνα με τη μελέτη προβλέπεται ότι ο υφιστάμενος μόλος μήκους 110,00 μέτρων και μέσου πλάτους 18.00 μέτρων θα χρησιμοποιηθεί σαν υπήνεμος στο υπό κατασκευή καταφύγιο. Παράλληλα με τον υπάρχοντα μόλο και σε απόσταση 94,60 μ. θα κατασκευασθεί προσήνεμος μόλος μήκους 146.50 μ. αφήνοντας διάυλο εισόδου - εξόδου πλάτους 31.00 μ. Επίσης στη Β.Δ. πλευρά θα κατασκευασθεί ράμπα ανέλκυσης - καθέλκυσης σκαφών. Το καταφύγιο προβλέπεται να έχει:

- Δυναμικότητα 27 θέσεις ελλιμενισμού.
- Επιφάνεια χερσαίας ζώνης 2.353,00 τ.μ., που στο σύνολο της δημιουργείται με προσχώσεις.
- Επιφάνεια θαλάσσιας ζώνης 8.011,14 τ.μ.
- Μήκος κρηπιδωμάτων και μόλων 378,96 τρεχ. μέτρα.
- Η έγκριση χωροθέτησης του ως άνω καταφυγίου παρέχεται υπό τις εξής προϋποθέσεις:
 - Να κατασκευασθεί κτίριο διοίκησης έως 100,00 τ.μ., με πρόβλεψη γραφείων, αναψυκτηρίου, W.C. και αποθήκης, Β.Δ. του καταφυγίου στον χώρο όπισθεν της γλίστρας.
 - Να κατασκευαστεί δίκτυο ρευματοδότησης με παροχή ηλεκτρικού ρεύματος ανά δύο θέσεις πρόσδεσης σκαφών.
 - Να κατασκευαστεί δίκτυο ύδρευσης με παροχή νερού ανά δύο θέσεις πρόσδεσης σκαφών.
 - Να υπάρχει η δυνατότητα τηλεφωνικής σύνδεσης.
 - Να προβλεφθεί δεξαμενή για τη συγκέντρωση και κατάρθιση των ελαιωδών καταλοίπων.
 - Να κατασκευαστεί δίκτυο πυρόσβεσης το οποίο θα εγκριθεί από την οικεία Πυροσβεστική Υπηρεσία και να τηρηθούν οι διατάξεις της 10/2002 (ΦΕΚ 884 Β) Πυροσβεστικής Διάταξης
 - Να προβλεφθεί τρόπος αποκομιδής και διαχείρισης των βιολογικών καταλοίπων και σε περίπτωση μελλοντικής κατασκευής βιολογικού καθαρισμού στα Κουφονήσια, το έργο να συνδεθεί με αυτόν.
 - Να προβλεφθεί δυνατότητα παροχής σωστικών μέσων και προστασίας έναντι ναυτιλιακών κινδύνων.
 - Να διατίθενται από τον φορέα διαχείρισης υλικά και μέσα απορρύπανσης που θα υποδειχθούν από την οικεία Λιμενική Αρχή και να τηρούνται τα προβλεπόμενα από το Ν. 743/77 (ΦΕΚ 319Α) και την 3418/07/02 (ΦΕΚ 712Β) κοινή υπουργική απόφαση «Μέτρα και όροι για τις λιμενικές εγκαταστάσεις παραλαβής αποβλήτων που παράγονται στα πλοία και καταλοίπων φορτίων».
 - Να υπάρχει άπλετος ηλεκτροφωτισμός του χώρου και να εξασφαλίζεται η οδική προσπέλαση στο καταφύγιο.

- Να εκδοθεί πριν από την έναρξη των εργασιών, η προβλεπόμενη στο άρθρο 260 του Γενικού Κανονισμού Λιμένων άδεια από την οικεία Λιμενική Αρχή, η οποία και θα υποδείξει τυχόν απαραίτητα μέτρα για την προστασία του θαλάσσιου περιβάλλοντος και την αποφυγή ατυχημάτων κατά τη διάρκεια εκτέλεσης έργων.

- Να φωτοσημανθούν τα έργα σύμφωνα με τις οδηγίες της Υπηρεσίας Φάρων.

- Τα βυθοκορήματα από τις εκσκαφές να απορριφθούν σε βάθη μεγαλύτερα των πενήντα (-50,00) μέτρων, η ισοβαθής των οποίων διέρχεται 1,2 ναυτικά μίλια Βορειοδυτικά του ερυθρού φανού αλιευτικού καταφυγίου του όρμου Παριανός.

- Να εξασφαλισθεί ότι τα βάθη στα πρόσγεια του έργου θα είναι μεγαλύτερα από εκείνα στο εσωτερικό της λιμενολεκάνης που θα δημιουργηθεί.

- Να τοποθετηθούν ελαστικά παραβλήματα παρά τις θέσεις παραβολής των σκαφών προς αποφυγή ενδεχόμενων ναυτιλιακών κινδύνων.

- Να ενημερωθεί εγκαίρως η Υδρογραφική Υπηρεσία για την ημερομηνία έναρξης των εργασιών και το προβλεπόμενο πέρας τους, προκειμένου να προβεί στην έκδοση των σχετικών προαγγελιών για την ενημέρωση των ναυτιλλομένων.

- Μετά το πέρας εκτέλεσης των εργασιών κατασκευής να αποσταλεί στην ανωτέρω Υπηρεσία λεπτομερής οριζοντιογραφία και ακριβές βυθομετρικό διάγραμμα προκειμένου να προβεί στην ενημέρωση των αντίστοιχων ΧΕΕ και λοιπών ναυτιλιακών βοηθημάτων.

- Να τηρηθούν οι διατάξεις του Ν. 3028/02 «Για την προστασία των αρχαιοτήτων και εν γένει της Πολιτιστικής Κληρονομιάς».

- Οι υπεύθυνοι του έργου να ειδοποιήσουν τουλάχιστον ένα (1) μήνα πριν την έναρξη των εργασιών την Εφορεία Εναλίων Αρχαιοτήτων για την κατά νόμο εποπτεία τους.

- Σε περίπτωση ανεύρεσης αρχαίων κατά τη διάρκεια των εργασιών, τα έργα θα διακοπούν και οι υπεύθυνοι του έργου οφείλουν να ειδοποιήσουν αμέσως την Εφορεία Εναλίων Αρχαιοτήτων, προκειμένου να προβεί σε ενέργειες των αρμοδιοτήτων της.

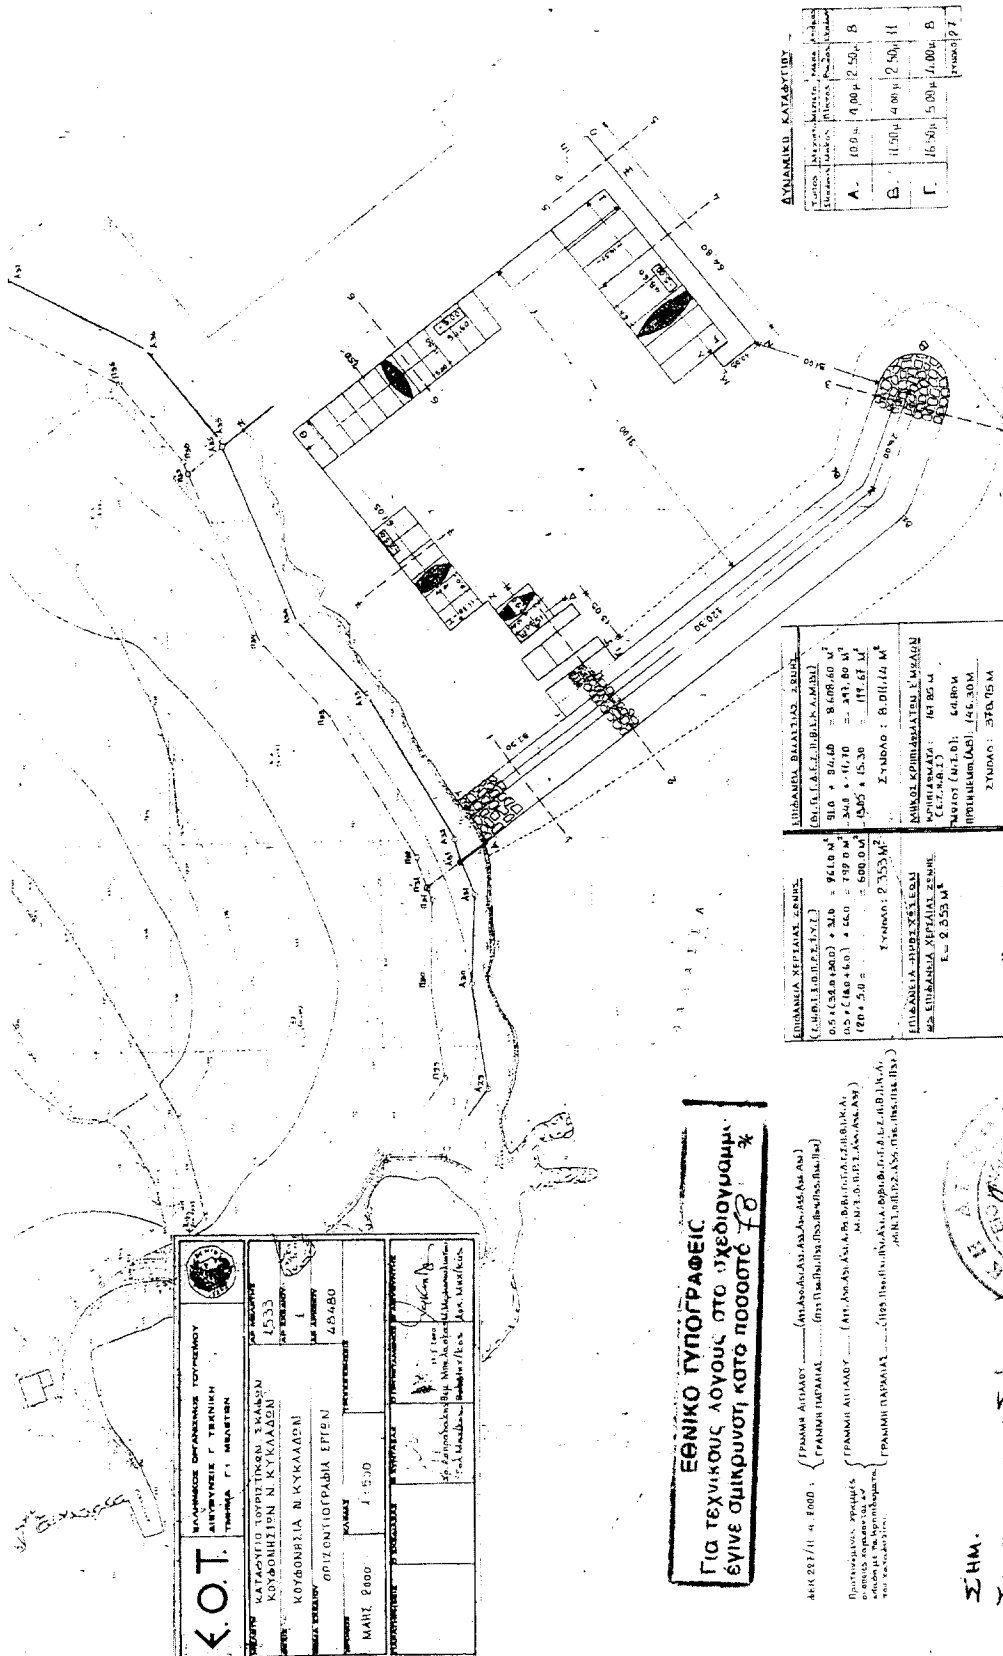
- Η μη υλοποίηση του λιμενικού έργου εντός τριών ετών, από την έναρξη κατασκευής του, θα έχει ως αποτέλεσμα την ανάκληση της χωροθέτησης.

- Η παρούσα χωροθέτηση να δημοσιευθεί στην Εφημερίδα της Κυβερνήσεως.

Αθήνα, 29 Ιανουαρίου 2003

Ο ΥΦΥΠΟΥΡΓΟΣ

ΔΗΜΗΤΡΙΟΣ ΓΕΩΡΓΑΚΟΠΟΥΛΟΣ



5. HM.

Το παρόν συνοδεύει την
Τ/944/29 ΙΑΝ. 2003 - 2004
ΑΠΟΦΑΣΗ ΠΕΡΙ ΧΑΡΟΘΕΤΗΣΗΣ
ΦΥΛΙΟΥ ΤΟΥΡ. ΕΚΔΑΦΕΩΝ ΣΤΑ
ΕΙΔ ΕΥΝΕΛΑΣΕΩΝ

Αριθ. 91

(2)

Επικύρωση καθορισμού οριογραμμών ρέματος περιοχής Σκάλας Σωτήρος Θάσου, Νομού Καβάλας.

Ο ΓΕΝΙΚΟΣ ΓΡΑΜΜΑΤΕΑΣ ΠΕΡΙΦΕΡΕΙΑΣ
ΑΝΑΤΟΛΙΚΗΣ ΜΑΚΕΔΟΝΙΑΣ - ΘΡΑΚΗΣ

Έχοντας υπόψη:

1. Τις διατάξεις του άρθρου 6 του Ν. 880/79 (ΦΕΚ 58 Α') «περί καθορισμού ανωτάτου ορίου συντελεστή δομήσεως κ.λπ.» με το οποίο ρυθμίζονται θέματα καθορισμού οριογραμμών ρεμάτων, όπως συμπληρώθηκε με το άρθρο 6 § 1 (γ) του Ν. 2052/92 (ΦΕΚ 94 Α') και όπως αυτά αντικαταστάθηκαν σύμφωνα με το άρθρο 5 του Ν. 3010/2002.

2. Τις διατάξεις του άρθρου 29 § Α3 και 4γ του Ν. 2831/2000 (ΦΕΚ 140 Α') με τις οποίες μεταβιβάστηκε η αρμοδιότητα έγκρισης πολεοδομικών ρυθμίσεων στο Γενικό Γραμματέα της Περιφέρειας, σε συνδυασμό με τα αναφερόμενα στην § Γ.7 της εγκ. 38/98 του Υ.ΠΕ.ΧΩ.Δ.Ε., καθώς και τα αναφερόμενα στην παράγραφο 3 β του άρθρου 5 του Ν. 3010/2002.

3. Τις διατάξεις του Ν. 2503/97 (ΦΕΚ 107 Α') «Διοίκηση, οργάνωση, στελέχωση της Περιφέρειας κ.λπ.».

4. Το τοπογραφικό διάγραμμα επί του οποίου έγινε ο καθορισμός οριογραμμών του ρέματος και συνοδεύει την Έκθεση Οριοθέτησης Χειμάρρου Σκάλας Σωτήρος Θάσου και τα οποία θεωρήθηκαν από τη Δ/ση Τεχνικών Υπηρεσιών Νομαρχιακού Διαμερίσματος Καβάλας.

5. Την 210/2002. απόφαση του Δημοτικού Συμβουλίου Θάσου.

6. Την Έκθεση Οριοθέτησης Χειμάρρου Σκάλας Σωτήρος καθώς και τοπογραφικό διάγραμμα που τη συνοδεύει, όπως θεωρήθηκαν από τη Δ/ση Τεχνικών Υπηρεσιών Νομαρχιακού Διαμερίσματος Καβάλας ως προς τον καθορισμό των οριογραμμών του ρέματος και από τα οποία προκύπτει ότι: οι οριογραμμές του ρέματος οι οποίες απεικονίζονται στο τοπογραφικό διάγραμμα κλίμακας 1:500, ανταποκρίνονται σε παροχές περιόδου επαναφοράς $T = 100$ έτη.

7. Την αρ. 4308/2001 (ΦΕΚ 917/Β/2001) απόφαση του Γ.Γ.Π. Α.Μ.Θ. για την ανάθεση αρμοδιοτήτων, αποφασίζουμε:

Επικυρώνουμε τις καθορισθείσες οριογραμμές του ρέματος στην περιοχή Σκάλας Σωτήρας Θάσου, Νομού Καβάλας όπως φαίνονται στο τοπογραφικό διάγραμμα κλίμακας 1:500 που συνοδεύει το 07/3739/02/7.1.2003 έγγραφο της Δ/σης Τεχνικών Υπηρεσιών του Νομαρχιακού Διαμερίσματος Καβάλας.

Από τις διατάξεις της απόφασης αυτής δεν επιβαρύνεται ο κρατικός προϋπολογισμός ούτε ο προϋπολογισμός του οικείου ΟΤΑ.

Η ισχύς της παρούσας αρχίζει από την ανωτέρω δημοσίευση.

Η απόφαση αυτή μαζί με το συνημμένο τοπογραφικό διάγραμμα να δημοσιευθεί στην Εφημερίδα της Κυβερνήσεως.

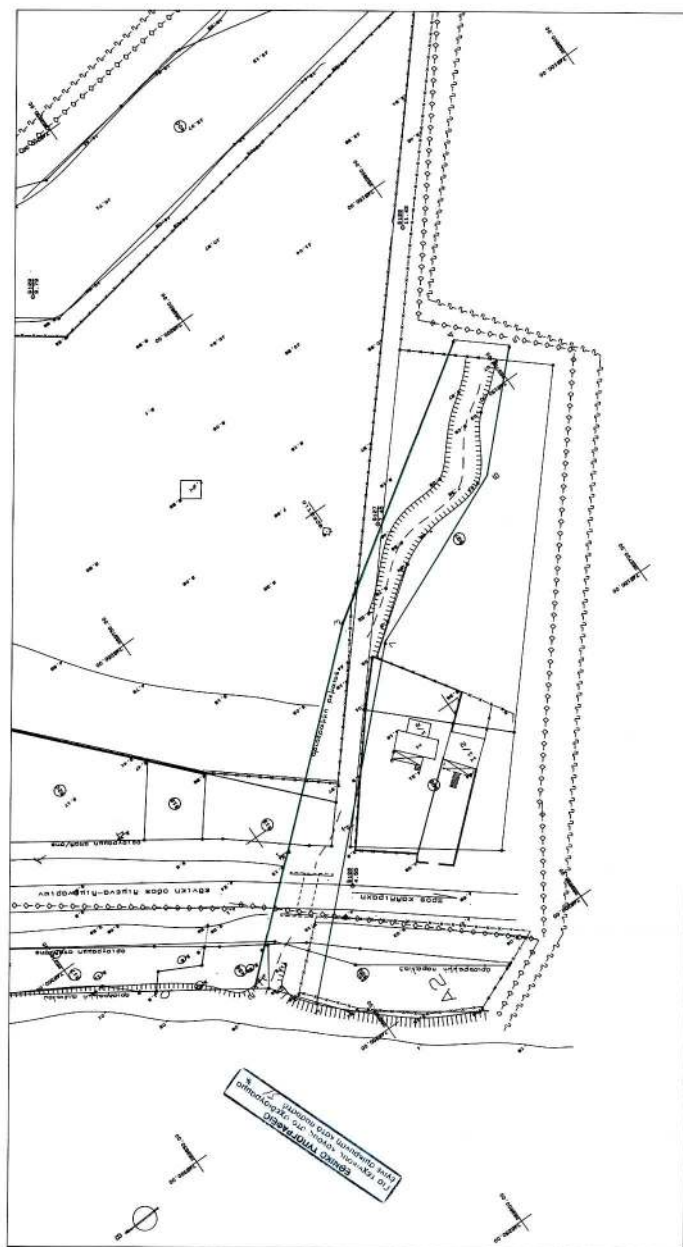
Κομοτηνή, 23 Ιανουαρίου 2003

Με εντολή Γενικού Γραμματέα Περιφέρειας

Η Διευθύντρια

ΕΥΓΕΝΙΑ ΘΕΟΔΩΡΙΔΟΥ

A/A	X	Y
1	26693,36	74026,98
2	26697,24	74027,98
3	26677,06	74672,016
4	26693,67	74615,443
5	26695,86	74615,44
6	26697,20	74615,29
7	26671,68	74620,05

[illegible]

Αριθ. 3741/02

(3)

Τροποποίηση του ρυμοτομικού σχεδίου του δημοτικού διαμερίσματος Λευκόβρυσης του Δήμου Κοζάνης, στο Ο.Τ. 35.

Ο ΝΟΜΑΡΧΗΣ ΚΟΖΑΝΗΣ

Έχοντας υπόψη:

1. Τις διατάξεις του Ν.Δ/τος 17.7.23 όπως μεταγενέστερα τροποποιήθηκαν και συμπληρώθηκαν.
2. Τις διατάξεις του Α.Ν. 314/1968(ΦΕΚ 47Α), όπως τροποποιήθηκαν και συμπληρώθηκαν με το Ν.Δ/μα 1018/71 (ΦΕΚ 220Α) και με το Ν. 1577/85 (ΦΕΚ 210Α).
3. Το Ν. 1337/83 και ειδικότερα την παρ. 4 του άρθρου 38 αυτού.
4. Το ρυμοτομικό σχέδιο του Δ.Δ. Λευκόβρυσης.
5. Το Π.Δ/γμα της 2-4/14.5.85 (ΦΕΚ 225 Δ).
6. Την Γ4Δ/15883/1903/18.2.87 (ΦΕΚ 142/Β/15.3.88) κοινή Υπουργική απόφαση.
7. Το Νόμο 1735/87 άρθρο 22 παρ. 7.
8. Τις με αριθμούς 488/91 και 489/91 αποφάσεις του Συμβουλίου της Επικρατείας.
9. Τη 400/2002 απόφαση Δ.Σ. Κοζάνης.
10. Τη 19/2002 γνωμοδότηση Συμβουλίου ΠΕ.ΧΩ.ΔΕ. Ν. Κοζάνης που διατυπώθηκε στην 6η Συνεδρίαση Θέμα 5ο.
11. α) Το Ν. 2218/13.6.94 (ΦΕΚ 90Α/13.6.94) περί «(δ)ρυσης Νομαρχιακής Αυτοδιοίκησης κ.λπ.», όπως συμπληρώθηκε με το Ν. 2240/15.9.94 (ΦΕΚ 153Α/15.9.94).
- β) Τη 19/13.3.95 (ΦΕΚ 27.4.95) απόφαση Νομαρχιακού Συμβουλίου.
12. Το γεγονός ότι από τις διατάξεις της απόφασης αυτής δεν προκαλείται δαπάνη σε βάρος του προϋπολογισμού του οικείου Ο.Τ.Α.

13. Το γεγονός ότι για το Ο.Τ. 35 που βρίσκεται στο Δ.Δ. Λευκόβρυσης του Δήμου Κοζάνης κρίνεται ότι η διάνοιξη του παλαιού αγροτικού δρόμου, όπως φαίνεται στο συνημμένο τοπογραφικό διάγραμμα, αφενός θα διευκολύνει την κίνηση πεζών και τροχοφόρων οχημάτων σαν συνέχεια της υπάρχουσας αγροτικής οδού και αφετέρου θα εξυπηρετούνται καλύτερα οι εφαπτόμενες σε αυτόν ιδιοκτησίες, λόγω της αυξημένης έκτασης του Ο.Τ. 35 όπως αναφέρεται στην απόφαση 400/2002 του Δ.Σ. Κοζάνης, αποφασίζουμε:

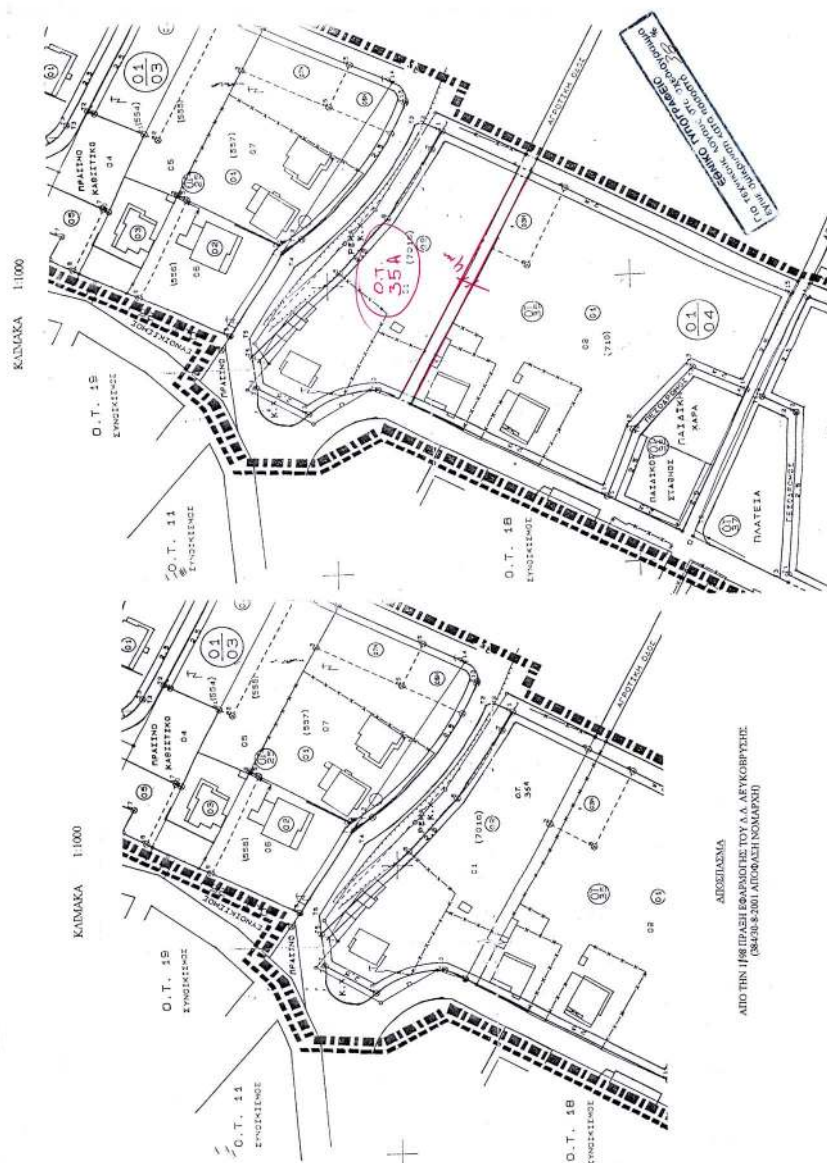
Εγκρίνεται η τροποποίηση του ρυμοτομικού σχεδίου στο δημοτικό διαμέρισμα Λευκόβρυσης του δήμου Κοζάνης, στο Ο.Τ. 35 και ειδικότερα η διάνοιξη του παλαιού αγροτικού δρόμου σαν συνέχεια της ήδη υπάρχουσας αγροτικής οδού και η δημιουργία ενός νέου Ο.Τ. με αριθμό 35Α όπως φαίνεται στο τοπογραφικό διάγραμμα, το θεωρημένο από τη Δ/ση Πολεοδομίας της Νομαρχίας μας, που συνοδεύει την απόφαση αυτή και αποτελεί αναπόσπαστο μέρος της.

Η παρούσα απόφαση και το τοπογραφικό διάγραμμα που τη συνοδεύει (κλίμακα 1:1000) να αναρτηθούν στο κτίριο της Νομαρχίας Κοζάνης, Δ/ση Πολεοδομίας 3ος όροφος, για 15 ημέρες μετά τη δημοσίευση της απόφασης και του τοπογραφικού διαγράμματος που τη συνοδεύει στο ΦΕΚ.

Η απόφαση αυτή να δημοσιευθεί στην Εφημερίδα της Κυβερνήσεως.

Κοζάνη, 27 Ιανουαρίου 2003

Ο Νομάρχης
ΙΟΡΔΑΝΗΣ ΑΝΔΡΕΑΔΗΣ

[illegible]

ΔΙΟΡΘΩΣΕΙΣ ΣΦΑΛΜΑΤΩΝ

(4)

Στο 1064/ΦΕΚ/3.12.2002 (τ.Δ') που δημοσιεύθηκε η 1090073/9777/0010/26.11.2002 κοινή απόφαση των Υπουργών Οικονομίας και Οικονομικών και ΥΠΕΧΩΔΕ, σχετικά με συμπληρωματική αναγκαστική απαλλοτρίωση

ακινήτων, για τη διεύρυνση της οδού Σταυρού - Ελευσίνας στον ανισόπεδο Κόμβο αυτής με την Περιφερειακή Λεωφ. Αιγάλεω στο Νομό Αττικής. (Αρχική απαλ/ση 1055151/96 ΦΕΚ 586/96 τ.Δ'), διορθώνεται ο αριθμός της απόφασης από το λανθασμένο 1090073/9777/0010/26.11.2002, στο ορθό 1090078/9777/0010/26.11.2002.

(Από το Υπ. Οικονομίας και Οικονομικών)