



04001622802030008



1733

ΕΦΗΜΕΡΙΣ ΤΗΣ ΚΥΒΕΡΝΗΣΕΩΣ

ΤΗΣ ΕΛΛΗΝΙΚΗΣ ΔΗΜΟΚΡΑΤΙΑΣ

ΤΕΥΧΟΣ ΤΕΤΑΡΤΟ

Αρ. Φύλλου 162

28 Φεβρουαρίου 2003

ΠΕΡΙΕΧΟΜΕΝΑ

ΑΠΟΦΑΣΕΙΣ

Χαρακτηρισμός ως διατηρητέου κτιριακού συγκροτήματος και του περιβάλλοντα χώρου αυτού που βρίσκεται εντός του ρυμοτομικού σχεδίου δήμου Αμαρουσίου (Ν. Αττικής) και καθορισμός ειδικών όρων και περιορισμών δόμησης.

1

Καθορισμός χρήσης γης παραχωρούμενης δημόσιας δασικής έκτασης συνολικού εμβαδού 4.000 τετρ. μέτρων, που βρίσκεται στη θέση "Σιωλάδες" της κτηματικής περιφέρειας του Δημοτικού Διαμ/τος Χρυσοβίτσας του Δήμου Εγνατίας Ν. Ιωαννίνων, για την εγκατάσταση - ανέγερση βιοτεχνικού κτιρίου αποθήκευσης, τυποποίησης και συσκευασίας πατάτας δυναμικότητας 120 τόνων/έτος, από την κα Στεργιούλα Παλαιοπάνου, σύμφωνα με τις διατάξεις της παρ. 1 του άρθρου 3 του Ν. 1512/1985".

2

Κήρυξη ως αναδασωτέας έκτασης εμβαδού 1,058 στρεμμάτων στη θέση "Αγραπιδές" περιφέρειας Δημοτικού Διαμερίσματος Δροσιάς του Δήμου Τριταίας Ν. Αχαΐας.

3

Κήρυξη αναδασωτέας έκτασης 4,480 στρεμμάτων, στη θέση "Δερβενάκι" περιοχής Δημοτικού διαμερίσματος Σκάλας, Δήμου Μελιγαλά Νομού Μεσσηνίας.

4

ΑΠΟΦΑΣΕΙΣ

Αριθ. 3354

(1)

Χαρακτηρισμός ως διατηρητέου κτιριακού συγκροτήματος και του περιβάλλοντα χώρου αυτού που βρίσκεται εντός του ρυμοτομικού σχεδίου δήμου Αμαρουσίου (Ν. Αττικής) και καθορισμός ειδικών όρων και περιορισμών δόμησης.

Ο ΥΠΟΥΡΓΟΣ ΠΕΡΙΒΑΛΛΟΝΤΟΣ, ΧΩΡΟΤΑΞΙΑΣ ΚΑΙ ΔΗΜΟΣΙΩΝ ΕΡΓΩΝ

'Έχοντας υπόψη:

1.- Τις διατάξεις της παρ. 2 του άρθρου 110 του Κώδικα Βασικής Πολεοδομικής Νομοθεσίας (άρθρο μόνο του κωδικοποιημένου Π. Δ/τος της 14/24.7.1999 Δ' 580), όπως α-

ντικαταστάθηκε με την παρ. 2 του άρθρου 3 του Ν. 2831/2000 "Τροποποίηση των διατάξεων του Ν. 1577/1985 "Γενικός Οικοδομικός Κανονισμός" και άλλες πολεοδομικές διατάξεις" (Α'140).

2.- Τις διατάξεις του άρθρου 29^η του Ν. 1558/85 "Κυβέρνηση και Κυβερνητικά 'Οργανα" (Α'137), όπως αυτό προστέθηκε με το άρθρο 27 του Ν. 2081/1992 (Α'154) και τροποποιήθηκε με την παρ.2α του άρθρου 1 του Ν. 2469/1997 (Α'38).

3.- Την Υ6/31.10.2001 απόφαση του Πρωθυπουργού και της Υπουργού Περιβάλλοντος, Χωροταξίας και Δημοσίων Έργων "Ανάθεση αρμοδιοτήτων Υπουργού Περιβάλλοντος Χωροταξίας και Δημοσίων Έργων στους Υφυπουργούς Περιβάλλοντος, Χωροταξίας και Δημοσίων Έργων" (Β' 1484).

4.- Τις διατάξεις της παρ. B του άρθρου 1 του Π. Δ/τος 28/28.1.1993 "Καθορισμός αρμοδιοτήτων που διατηρούνται από τον Υπουργό και τις Περιφερειακές Υπηρεσίες διανομαρχιακού επιπέδου του Υπουργείου Περιβάλλοντος, Χωροταξίας και Δημοσίων Έργων" (Α' 9).

5.- Την από 4.4.2002 αιτιολογική έκθεση της Διεύθυνσης Πολεοδομικού Σχεδιασμού, Τμήμα Παραδοσιακών Οικισμών.

6.- Την από 10.7.2002 (αριθ. Η.Π. ΥΠΕΧΩΔΕ 13620/7094/11.7.2002) σύμφωνη γνώμη του φερόμενου ιδιοκτήτη "Ελληνικού Ιππικού Ομίλου".

7.- Το γεγονός ότι από τις κανονιστικές διατάξεις της απόφασης αυτής δεν προκαλείται δαπάνη σε βάρος του κρατικού προϋπολογισμού και του προϋπολογισμού του οικείου Ο.Τ.Α., αποφασίζουμε:

1.- Χαρακτηρίζεται ως διατηρητέο το κτιριακό συγκρότημα των εγκαταστάσεων του Ελληνικού Ιππικού Ομίλου (περίπτερο, στάβλοι) καθώς και ο περιβάλλων αυτού χώρος, μετά του στίβου του ιπποδρόμου που βρίσκεται στο Ο.Τ. 537α του εγκεκριμένου ρυμοτομικού σχεδίου Αμαρουσίου, επί της οδού Παραδείσου αρ. 18, φερόμενο ως ιδιοκτησία του Ελληνικού Ιππικού Ομίλου, όπως το κτιριακό συγκρότημα φαίνεται σημειωμένο με μαύρη σκιαγράφηση και ο περιβάλλων χώρος σημειωμένος με μαύρη συνεχόμενη γραμμή στο σχετικό πρωτότυπο διάγραμμα σε κλίμακα 1:100, που θεωρήθηκε από τον Προϊστάμενο της Δ/νσης Τοπογραφικών Εφαρμογών με την 3354/2003 πράξη του και που αντίτυπό του σε φωτοσμίκρυνση δημοσιεύεται με την παρούσα απόφαση.

2.- Ως διατηρητέα χαρακτηρίζονται τα αρχικά κτίρια του περιπτέρου και των στάβλων καθώς και ο περιβάλλων χώρος, μετά του χώρου του στίβου του ιπποδρόμου, όχι όμως και τα πάσης φύσεως καθ' ύψος ή κατ' επέκταση τυχόν υπάρχοντα προσκτίσματα που αλλοιώνουν το αρχικό κτίριο. Ο καθορισμός των προσκτίσμάτων αυτών πραγματοποιείται από την ΕΠΑΕ.

3.- Στο χαρακτηριζόμενο ως διατηρητέο συγκρότημα απαγορεύεται κάθε αφαίρεση, αλλοίωση ή καταστροφή τόσο των επί μέρους αρχιτεκτονικών ή καλλιτεχνικών και διακοσμητικών στοιχείων τους, όσο και των κτιρίων συνολικά, πλην των προσκτίσμάτων ή των στοιχείων των κτιρίων για τα οποία η ΕΠΑΕ έχει γνωμοδοτήσει για την αφαίρεσή τους.

4.- Επιτρέπεται η επισκευή και ο εκσυγχρονισμός των εγκαταστάσεων, η ενίσχυση του φέροντα οργανισμού και η προσθήκη νέου φέροντα οργανισμού στο εσωτερικό των κτιρίων καθώς και επεμβάσεις για λόγους λειτουργικούς των κτιρίων εφόσον δεν αλλοιώνεται ο αρχιτεκτονικός χαρακτήρας τους και δεν θίγονται τα διατηρητέα στοιχεία τους.

5.- Δεν επιτρέπεται η τοποθέτηση φωτεινών ή μη επιγραφών και διαφημίσεων στα χαρακτηριζόμενα ως διατηρητέα κτίρια.

Επιτρέπεται μόνο η τοποθέτηση επιγραφών περιορι-

σμένων διαστάσεων που πληροφορούν για τη χρήση των χώρων των κτιρίων.

6.- Στο χώρο του κτιρίου του περιπτέρου επιτρέπονται επί πλέον οι χρήσεις εστίασης, συνεδρίων και πολιτιστικών εγκαταστάσεων.

7.- Αιτήσεις για προσθήκες στα διατηρητέα κτίρια αποστέλλονται από την πολεοδομική υπηρεσία στην αρμόδια υπηρεσία του Υπουργείου Περιβάλλοντος, Χωροταξίας και Δημοσίων Έργων με γνώμη της Επιτροπής Πολεοδομικού και Αρχιτεκτονικού Ελέγχου (ΕΠΑΕ) για ειδική ρύθμιση σύμφωνα με τις διατάξεις του άρθρου 4 παρ. 2 του Ν. 1577/85, όπως ισχύει, εφόσον δεν παραβλάπτεται το διατηρητέο κτίριο και ο χώρος που το περιβάλλει.

8.- Για κάθε επέμβαση στο εξωτερικό ή εσωτερικό των διατηρητέων κτιρίων καθώς και για την τοποθέτηση επιγραφών απαιτείται η έγκριση της Επιτροπής Πολεοδομικού και Αρχιτεκτονικού Ελέγχου (ΕΠΑΕ).


9.- Η ισχύς της παρούσας απόφασης αρχίζει από την δημοσίευσή της στην Εφημερίδα της Κυβερνήσεως.

Η απόφαση αυτή να δημοσιευθεί στην Εφημερίδα της Κυβερνήσεως.

Αθήνα, 28 Ιανουαρίου 2003

Η ΥΦΥΠΟΥΡΓΟΣ

ΡΟΔΟΥΛΑ ΖΗΣΗ

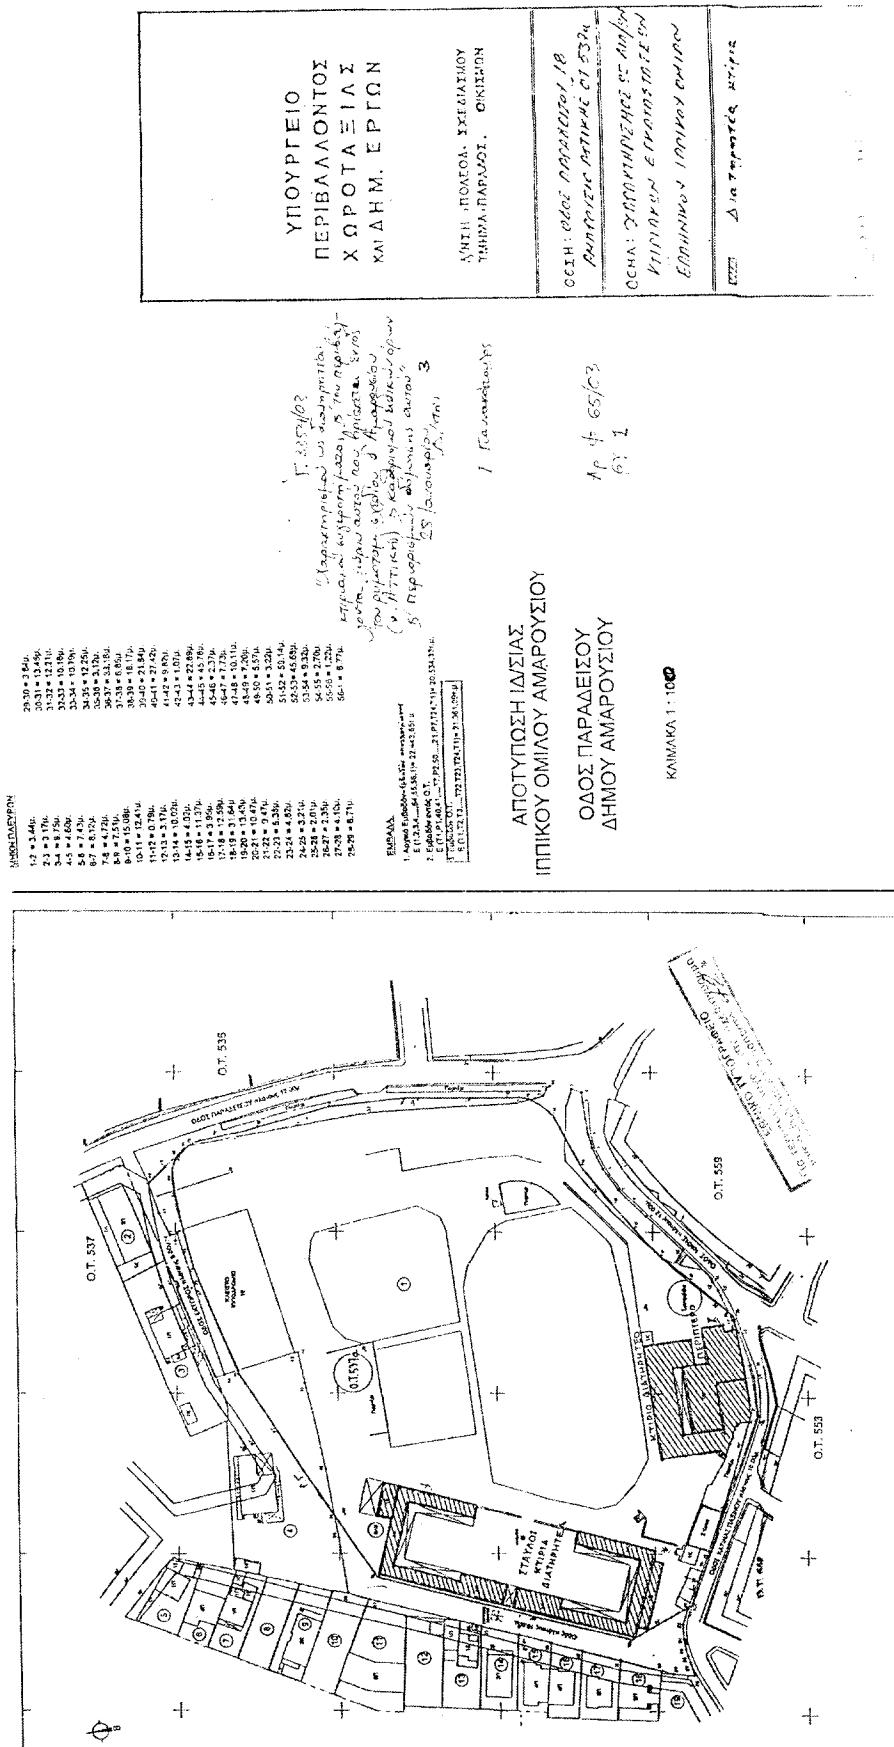

Αριθ. 1051

(2)

Καθορισμός χρήσης γης παραχωρούμενης δημόσιας δασικής έκτασης συνολικού εμβαδού 4.000 τετρ. μέτρων, που βρίσκεται στη θέση "Σιωλάδες" της κτηματικής περιφέρειας του Δημοτικού Διαμ/τος Χρυσοβίτσας του Δήμου Εγνατίας Ν. Ιωαννίνων, για την εγκατάσταση - ανέγερση βιοτεχνικού κτιρίου αποθήκευσης, τυποποίησης και συσκευασίας πατάτας δυναμικότητας 120 τόνων/έτος, από την κα Στεργιούλα Παλαιοπάνου, σύμφωνα με τις διατάξεις της παρ. 1 του άρθρου 3 του Ν. 1512/1985".

Ο ΝΟΜΑΡΧΗΣ ΙΩΑΝΝΙΝΩΝ

Έχοντας υπόψη:

1.Το Π.Δ. 30/96 [ΦΕΚ 21/Α'] "Κωδικοποίηση σε ενιαίο κείμενο νόμου με τίτλο "Κώδικας Νομαρχιακής Αυτοδιοίκησης" των ισχυουσών διατάξεων για τη Νομαρχιακή Αυτοδιοίκηση" και όλες τις μεταγενέστερες αυτού και μεχρι σήμερα τροποποιήσεις και συμπληρώσεις των διατάξεων του.

2.Τον Οργανισμό Εσωτερικής Οργάνωσης και Λειτουργίας των υπηρεσιών της Νομαρχιακής Αυτοδιοίκησης Ιωαννίνων, που δημοσιεύθηκε και ισχύει από την 11.5.1995 (ΦΕΚ 397/Β') όπως τροποποιήθηκε με το νέο οργανισμό ΦΕΚ 1706/Β/19.12.2001.

3.Τις διατάξεις της παρ.1 του άρθρου 3 "Καθορισμός χρήσεων παραχωρούμενων δημόσιων εκτάσεων" του Ν. 1512/85 (ΦΕΚ 4/Α).

4.Τις διατάξεις του άρθρου 3 του Ν. Δ/τος της 17.7.1923 (ΦΕΚ 228/Α' της 16.8.1923) "Περί σχεδίων πόλεων και κωμών του Κράτους", όπως μεταγενέστερα τροποποιήθηκαν και συμπληρώθηκαν.

5.Τις διατάξεις του Π. Δ/τος της 23.2.1987 (ΦΕΚ 166/Δ' της 6.3.1987) "Κατηγορίες και περιεχόμενο χρήσεων γης".

6.Το με αριθ.πρωτ.61082/2358/20.5.1993 έγγραφο της Δ/νσης Χωροταξίας της Γεν. Δ/νσης Περ/ντος του Υπ. ΠΕ.ΧΩ.Δ.Ε., την με αριθ. 30/1993 εγκύκλιο Υφυπουργού ΠΕ.ΧΩ.Δ.Ε. καθώς και την με αριθ. 28/2002 εγκύκλιο Υφυπουργού ΠΕ.ΧΩ.Δ.Ε.

7. Το με 6966 (σχετ. 1451) /18.9.2002 έγγραφό μας προς τη Δ/νση Εγγείων Βελτιώσεων, Τοπογραφήσεων και Πολιτικής Γης.

8. Την 2122/22.9.2000 απόφαση Πράξης Χαρακτηρισμού Έκτασης του Δασάρχη Μετσόβου και το με αριθ. πρωτ. 184/6.2.2001 έγγραφο του Δασαρχείου Μετσόβου.

9. Την με 1766/5.9.2002 απόφαση Πράξης Χαρακτηρισμού Έκτασης του Δασάρχη Μετσόβου και το με αριθ. πρωτ. 128/23.1.2003 έγγραφο του Δασαρχείου Μετσόβου.

10. Την 98/2002 απόφαση του Δημοτικού Συμβουλίου του Δήμου Εγνατίας Ν. Ιωαννίνων.

11.Την από 22.1.2003 αίτηση της κας Στεργιούλας Παλαιοπάνου, με την οποία ζητείται ο καθορισμός χρήσης της έκτασης του θέματος.

12. Την 3451/19.11.2002 γνωμοδότηση του Γ. Γ. Περιφέρειας Ηπείρου για την Προκαταρκτική Περιβαλλοντική Εκτίμηση και Αξιολόγησή της προς εγκατάσταση δραστηριότητας του θέματος.

13. Τη γνωμοδότηση του Συμβουλίου Χωροταξίας, Οικισμού και Περιβάλλοντος Ν. Ιωαννίνων, όπως αυτή διατύπωθηκε με την αριθ. 2/4.2.2003 (θέμα 8°) πράξη του και ύστερα από τη σχετική για το θέμα εισήγηση της Υπηρεσίας μας.


14. Τις διατάξεις του άρθρου 1 του Ν.Δ. 221/74 σε συνδυασμό με αυτές του άρθρου 13 παρ. 2 Α.γ του Ν. 1734/87 σύμφωνα με τις οποίες πρόκειται να γίνει η παραχώρηση της δημόσιας έκτασης του θέματος, αποφασίζουμε:

Τον καθορισμό της χρήσης για την εγκατάσταση - ανέγερση βιοτεχνικού κτιρίου αποθήκευσης, τυποποίησης και συσκευασίας πατάτας δυναμικότητας 120 τόνων / έτοις της παραχωρούμενης δημόσιας δασικής έκτασης εμβαδού 4.000 τετρ. μέτρων, που βρίσκεται στη θέση "Σιωλάδες" της κτηματικής περιφέρειας του Δημ/κού Διαμ/τος Χρυσοβίτσας του Δήμου Εγνατίας Ν. Ιωαννίνων και η οποία εμφαίνεται στο συνημμένο Τοπογραφικό Διάγραμμα (Αύγουστος 2000) κλίμακας 1:500 του Τοπογράφου Μηχ/κού θεοχάρη Παπαδιαμάντη περικλειόμενη με τα στοιχεία κορυφών A1, A2, A3, A4, A1, επειδή η υπόψη έκταση αφενός είναι κατάλληλη για την προτεινόμενη εκμετάλλευση και αφετέρου γι' αυτήν έχουν γνωμοδοτήσει θετικά όλες οι συναρμόδιες Υπηρεσίες και έχει εκδοθεί και η παραπάνω (12) σχετική γνωμοδότηση του Γ.Γ. Περιφέρειας Ηπείρου όπως προκύπτει από το σχετικό φάκελο της υπόθεσης.

Η απόφαση αυτή να δημοσιευθεί στην Εφημερίδα της Κυβερνήσεως.

Ιωάννινα, 13 Φεβρουαρίου 2003

Ο Νομάρχης
ΑΛΕΞΑΝΔΡΟΣ ΚΑΧΡΙΜΑΝΗΣ

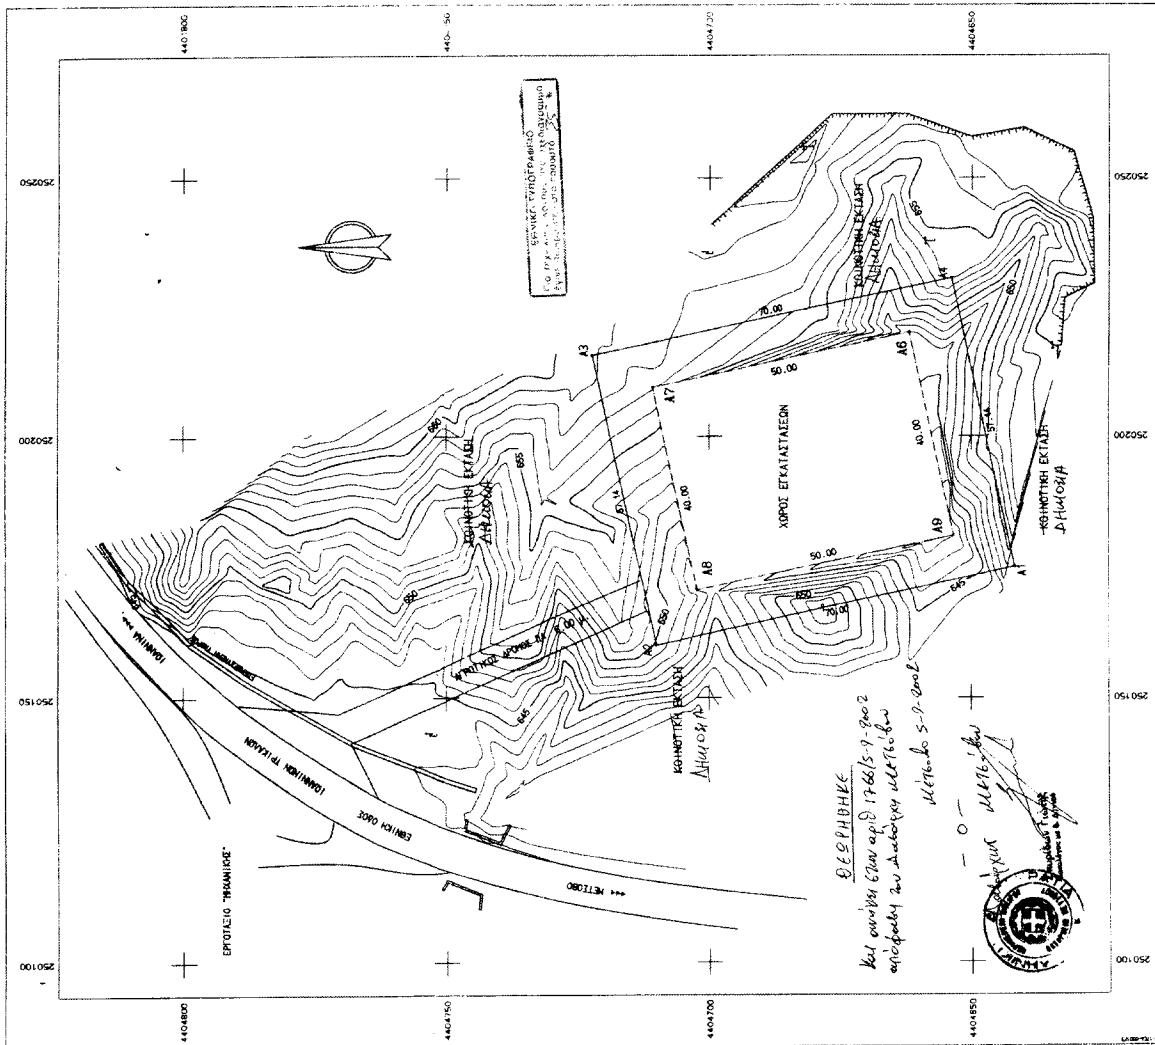

Αριθ. 272

(3)

Κήρυξη ως αναδασωτέας έκτασης εμβαδού 1,058 στρεμμάτων στη θέση «Αγραπιδιές» περιφέρειας Δημοτικού Διαιμερίσματος Δροσιάς του Δήμου Τριταίας Ν. Αχαΐας.


**Ο ΓΕΝΙΚΟΣ ΓΡΑΜΜΑΤΕΑΣ
ΠΕΡΙΦΕΡΕΙΑΣ ΔΥΤΙΚΗΣ ΕΛΛΑΔΑΣ**

Έχοντας υπόψη:

1. Το άρθρο 117 παρ. 3 του Συντάγματος της Χώρας.
2. Τις διατάξεις του Ν. 2503/97 "Διοικηση, οργάνωση, στελέχωση της Περιφέρειας, ρύθμιση θεμάτων για την τοπική αυτοδιοίκηση και άλλες διατάξεις".
3. Την 186/30.6.1998 (ΦΕΚ 727/B/98) απόφαση Γ.Γ.Π.Δ.Ε "Ασκηση αρμοδιοτήτων Γενικού Γραμματέα Περιφέρειας Δυτ. Ελλάδας επί θεμάτων ΔΑΣΙΚΩΝ και μεταβίβαση του δικαιώματος υπογραφής στους Προϊσταμένους Υπηρεσιακών Μονάδων της Περιφέρειας".
4. Τις διατάξεις του Ν. 998/79 "Περί προστασίας των Δασών και των δασικών εκτάσεων" και συγκεκριμένα:
 - a) Του άρθρου 41 παρ. 1
 - β) Του άρθρου 38 παρ.2
 - γ) Του άρθρου 70 παρ. 3 του Ν. 998/79, όπως συμπληρώθηκε με τον Ν. 2040/92.
 5. Τις σχετικές δύνεις του Υπουργ. Γεωργίας.
 6. Την αριθ. 536/23.1.2003 πρόταση του Δασαρχείου Πατρών "περί κηρύξεως έκτασης ως αναδασωτέας εμβαδού 1,058 στρεμμάτων στη θέση «Αγραπιδιές» περιφέρει-

ΑΠΟΣΠΑΣΜΑ ΧΑΡΤΗ

περιφ. Δροσιάς - Δύτικης Ελλάδας
Αχαΐας, κλίμαξ 1:20000
+ δέσμη αναδασωτών

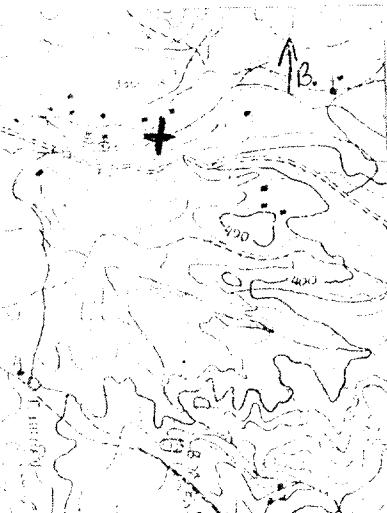

Ο ΣΥΝΤΑΓΤΗΣ

Kav. Οικονότεας
Δροσιάς


Επίκουρη Τυπογραφείας
Πατρών
Πατρών

Πατρών 23/01/2003
Αναδασωτής Πατρών

**ΤΟΠΟΓΡΑΦΙΚΟ ΔΙΑΓΡΑΜΜΑ ΔΗΜΟΣΙΟΥ ΔΙΆΒΟΣ, ΕΞ ΑΣΦΥΞΙΑΝ ΠΗΓΑΙΝΟΥ-
ΔΩΝ (Περίνοι-εκίνα κλπ) ως οποίο παρατίθεται ως παρόντομη ευχέ-
ρεψη στην Ιωάννα Κων. Σακελλαροπούλου και Νέας Ερινεού, Αχαΐας
για διέγ. "Αγραπιδιές", Δυτ. Δικ. Δροσιάς - Δύτικης Ελλάδας. Αχαΐας και
η εκτασή της, κυριαρχεῖται αναδασωτών.**

ΚΛΙΜΑΞ 1:10000
ΕΜΒΑΔΟ: 1058 στ.

ΙΩΝΙΚΗ ΚΟΙΝΩΝΙΚΗ ΠΑΙΔΙΑΔΙΚΗ ΚΑΙ ΛΟΓΟΤΥΠΟΥ

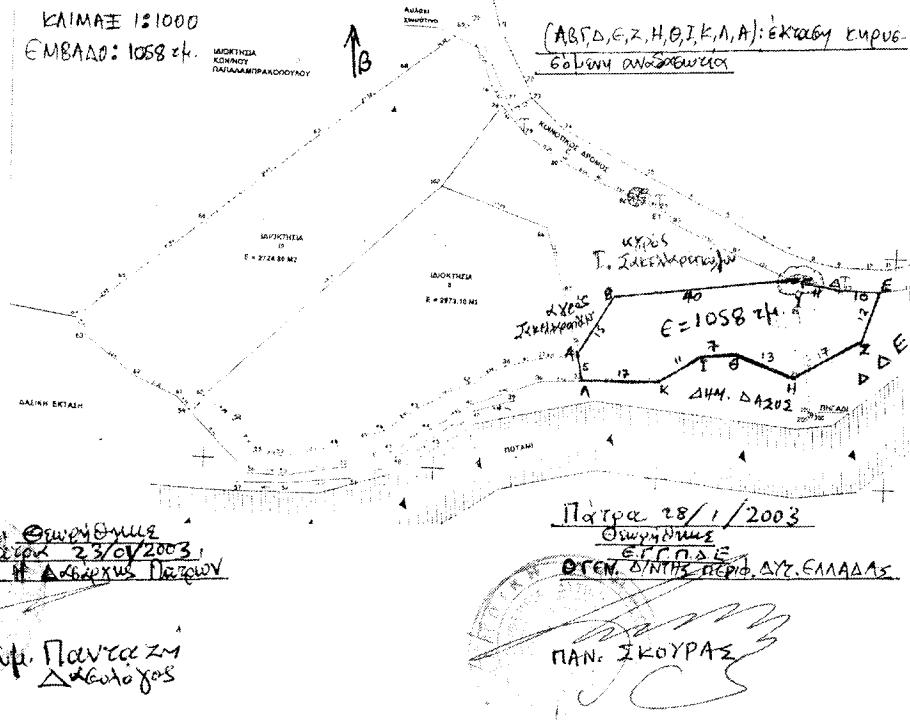

ας Δημοτικού Διαιμερίσματος Δροσιάς του Δήμου Τριταίας Ν. Αχαΐας, αποφασίζουμε:

Κηρύσσουμε ως Αναδασωτέα, με σκοπό την αποκατάσταση με φυσική αναγέννηση ή τεχνητή αναδάσωση, της δασικής βλάστησης που καταστράφηκε από παράνομη κατάληψη - εκχέρσωση που έγινε από την Ιωάννα Κων. Σακελλαροπούλου κάτοικο Νέου Ερινεού και διαιποτώθηκε τον Δεκέμβριο 2002, την έκταση του δημοσίου δάσους αειφύλλων πλατυφύλλων(πουρνάρια, σχίνα κ.λ.π), εμβαδού χιλίων πενήντα οκτώ τετρ. μέτρων (1,058 στρέμμ.), στη θέση "Αγραπιδιές" περιφέρειας Δημοτικού Διαιμερίσματος Δροσιάς του Δήμου Τριταίας και η οποία προσδιορίζεται από τα στοιχεία Α, Β, Γ, Δ, Ε, Ζ, Η, Θ, Ι, Κ, Λ, Α όπως αυτά φαίνονται στο συνημμένο τοπογραφικό διάγραμμα, με κλίμακα 1:1000, το οποίο αποτελεί αναπόσπαστο μέρος της απόφασης αυτής και έχει όρια:

Βόρεια: Με αγρό Ιωάννας Σακελλαροπούλου και κοινοτικό δρόμο.

Νότια: Με δημόσιο δάσος

Ανατολικά: Με δημόσιο δάσος

Δυτικά : Με αγρό Ιωάννας Σακελλαροπούλου

Η παρούσα ισχύει μετά τη δημοσίευσή της στο Δημοτικό Διαιμέρισμα Δροσιάς και στο Δήμο Τριταίας, σύμφωνα με το άρθρο 37 του Ν. 3200/55.

Η απόφαση αυτή να δημοσιευτεί στην Εφημερίδα της Κυβερνήσεως.

Πάτρα, 28 Ιανουαρίου 2003

Ο Γενικός Διευθυντής

ΠΑΝ. ΣΚΟΥΡΑΣ

Χνύκαι 6ην όρ 272/2003 Ανάφ. Π.Δ.Ε.

Πατρών 23/01/2003
Αναδασωτής Πατρών

G. Παναγιώτης
Δροσιάς

Πάτρα 28/1/2003
Επικουρη Τυπογραφείας
ΕΓΓΕΝΗΣ ΔΥΤΙΚΗΣ ΕΛΛΑΣΑΣ
ΠΑΝ. ΣΚΟΥΡΑΣ

Αριθ. 341 (4)

Κήρυξη αναδασωτέας έκτασης 4,480 στρεμμάτων, στη θέση "Δερβενάκι" περιοχής Δημοτικού διαμερίσματος Σκάλας, Δήμου Μελιγαλά Νομού Μεσσηνίας.

**Ο ΓΕΝΙΚΟΣ ΓΡΑΜΜΑΤΕΑΣ
ΠΕΡΙΦΕΡΕΙΑΣ ΠΕΛΟΠΟΝΝΗΣΟΥ**

Έχοντας υπόψη:

1. Τις δ/ξεις του Π. Δ. 51/87 "Καθορισμός των Περιφερειών της Χώρας για το σχεδιασμό κ.λ.π. της περιφερειακής Ανάπτυξης".
2. Τις δ/ξεις των άρθρων 1 παρ.1 και 2, 2 παρ.1 εδ-δ', 5 παρ.3Β, 6 παρ. 7 και 7 παρ. 2 του Ν. 2503/97 "Διοίκηση, Οργάνωση, Στελέχωση της Περιφέρειας κ.λ.π.".
3. Τις δ/ξεις του άρθρου 117 παρ. 3 του Συντάγματος.
4. Τις δ/ξεις του Ν.998/79 "περί προστασίας των δασών κ.λ.π." και ειδικότερα:
 - α) του άρθρου 41 παρ.1.
 - β) του άρθρου 38 παρ.1.
5. Τις δ/γές του Υπουργείου Γεωργίας:
 - α) 160417/1180/8.7.80.
 - β) 182447/3049/24.9.80.
6. Την 495/23.1.2003 πρόταση του Δασαρχείου Καλαμάτας περί κηρύξεως αναδασωτέας, της αναφερομένης στο θέμα έκτασης.
7. Την 5872/29.8.97 απόφαση του Γενικού Γραμματέα Περιφέρειας Πελ/σου "Τοποθέτηση Πρ/νων Δ/νσεων Υ-

πηρεσιών κ.λ.π. και εξουσιοδότηση υπογραφής με Εντολή Γενικού Γραμματέα Περ/ρειας Πελ/σου (Ε.Γ.Γ.Π.Π.)" (ΦΕΚ 551/τ. Β'3.6.98), αποφασίζουμε:

Κηρύσσουμε αναδασωτέα, με σκοπό την προστασία για την επαναδημιουργία της δασικής βλάστησης που καταστράφηκε από πυρκαγιά στις 24.6.2002 τη δημόσια ο δασική έκταση, εμβαδού τεσσάρων στρεμμάτων και τετρακοσίων ογδόντα (4,480) τετραγωνικών μέτρων που βρίσκεται στη θέση "Δερβενάκι" περιοχής Δημοτικού διαμερίσματος Σκάλας, Δήμου Μελιγαλά Νομού Μεσσηνίας προσδιορίζεται από τα στοιχεία: Α, Β, Γ, Δ, Ε, Ζ, Η, Θ, Ι, Κ, Α και έχει όρια:

Ανατολικά: Αγρός Γ. Μαρινόπουλου και ρέμα πέραν του οποίου πρανές επαρχιακής οδού "Σκάλα" Μελιγαλά".

Δυτικά: Ελαιώνες κατοίκων Σκάλας.

Βόρεια: Ελαιώνας Ηλία Δρακόπουλου.

Νότια: Ελαιώνας Βασιλείου Θανόπουλου.

Όπως φαίνεται στο συνημμένο διάγραμμα που αποτελεί αναπόσπαστο μέρος της απόφασης αυτής. Προβλέπεται φυσική αναγέννηση της δασικής βλάστησης που καταστράφηκε.

Η απόφαση αυτή να δημοσιευθεί στην Εφημερίδα της Κυβερνήσεως.

Καλαμάτα, 29 Ιανουαρίου 2003

Με εντολή Γενικού Γραμματέα
Ο Διευθυντής Δασών Μεσσηνίας
ΠΑΝΑΓΙΩΤΗΣ ΜΠΑΖΙΓΟΣ

