



04001970503030008



2051

ΕΦΗΜΕΡΙΣ ΤΗΣ ΚΥΒΕΡΝΗΣΕΩΣ

ΤΗΣ ΕΛΛΗΝΙΚΗΣ ΔΗΜΟΚΡΑΤΙΑΣ

ΤΕΥΧΟΣ ΤΕΤΑΡΤΟ

Αρ. Φύλλου 197

5 Μαρτίου 2003

ΠΕΡΙΕΧΟΜΕΝΑ

ΑΠΟΦΑΣΕΙΣ

- Καθορισμός ορίων αιγιαλού, παραλίας και παλαιού αιγιαλού στη θέση «Αρχοντίκι» - Ψαρών, Δήμου Ψαρών, Νήσου Ψαρών, Νομού Χίου. 1
- Μερική άρση αναδάσωσης ιδιωτικής έκτασης, εμβαδού τριάντα ένα στρεμμάτων και ενενήντα πέντε και μισό τετρ. μέτρων (31,0955 στρ.), στη θέση «Κλιμάτσι», περιφέρειας Δημοτικού Διαμερίσματος Νεοχωρίου, Δήμου Τροπαίων, του Νομού Αρκαδίας. 2

ΑΠΟΦΑΣΕΙΣ

- Αριθ. 1101851/10700/Β0010 (1)
- Καθορισμός ορίων αιγιαλού, παραλίας και παλαιού αιγιαλού στη θέση «Αρχοντίκι» - Ψαρών, Δήμου Ψαρών, Νήσου Ψαρών, Νομού Χίου.

Ο ΥΦΥΠΟΥΡΓΟΣ ΟΙΚΟΝΟΜΙΑΣ ΚΑΙ ΟΙΚΟΝΟΜΙΚΩΝ

Έχοντας υπόψη:

1. Τις διατάξεις του Ν. 2971/2001 (ΦΕΚ 285/τ. Α/19.12.2001), «περί αιγιαλού και παραλίας», και άλλες διατάξεις.
2. Τις διατάξεις του Ν. 3200/55 «Περί διοικητικής αποκεντρώσεως, όπως αυτές τροποποιήθηκαν και ισχύουν σήμερα με τα Ν.Δ. 532/70, Β.Δ. 704/70, Β.Δ. 705/70, Β.Δ. 192/72, Π.Δ. 71/84, Π.Δ. 347/86, Ν. 2026/92 και Π.Δ. 97/93».
3. Τις διατάξεις του Ν.Δ. 439/70 περί «συμπληρώσεως των διατάξεων περί αιγιαλού».
4. Τις διατάξεις του άρθρου 19 παρ. 5 Ν. 2344/95, του άρθρου 52 παρ. 6 Ν. 2218/94, του άρθρου 4 παρ. 7 του Ν. 2240/94, δυνάμει των οποίων αρμοδιότητες του Υπουργείου Οικονομικών που είχαν μεταβιβασθεί στους Νομάρχες, ανήκουν στον Περ/κό Δ/ντή, σε συνδυασμό με αυτές του άρθρου 14 παρ. 2 του Ν. 2399/96, με τις οποίες προβλέπεται η κατάργηση των θέσεων των Περ/κών Δ/ντών, οι αρμοδιότητες πλέον του οποίου περιήλθαν στο Γενικό Γραμματέα της Περιφέρειας και ασκούνται από τον Αναπληρωτή Περ/κό Δ/ντή.
5. Τις διατάξεις του τέταρτου εδαφίου της παρ. 2 του άρθρου 1 και της παρ. 6 του ίδιου άρθρου του Ν. 2503/97 «Δι-

οίκηση, Οργάνωση, Στελέχωση της Περιφέρειας, ρύθμισης θεμάτων για την Τοπική Αυτοδιοίκηση και άλλες διατάξεις» (ΦΕΚ 107/Α'), σύμφωνα με τις οποίες οι Περιφερειακές Υπηρεσίες του Υπουργείου Οικονομικών, που συγκροτούσαν την Περιφερειακή Διοίκηση του Νομού ή της Νομαρχίας δεν υπήχθησαν στην ενιαία οργανική μονάδα της Περιφέρειας, ούτε καταργήθηκαν, αλλά αποτελούν από 1.9.1997 Υπηρεσίες του Υπουργείου Οικονομικών.

6. Το 28979/31.7.1997 έγγραφο της Δ/σης Διοίκησης του Υπουργείου Εσωτερικών Δημ. Διοικ. & Αποκέντρωσης, σύμφωνα με το οποίο οι αρμοδιότητες του Γενικού Γραμματέα της Περιφέρειας σε θέματα Υπηρεσιών του Υπουργείου Οικονομικών, μεταφέρονται από 1.9.1997 στον Υπουργό Οικονομικών.

7. Την 1100383/1330/Α0006/31.10.01 (ΦΕΚ 1485/τ. Β'/31.10.2001) κοινή απόφαση του Πρωθυπουργού και Υπουργού Οικονομικών «περί ανάθεσης αρμοδιοτήτων του Υπουργού Οικονομικών στους Υφυπουργούς».

8. Την 1115093/1378/Α0006/17.12.2001 (ΦΕΚ 1720/τ. Β'/21.12.2001) απόφαση του Υφυπουργού Οικονομικών «περί μεταβίβασης αρμοδιοτήτων του Υφυπουργού Οικονομικών στους Γενικό Γραμματέα, Γενικούς Δ/ντές κ.λπ.» του Υπουργείου Οικονομικών, όπως τροποποιήθηκε με την 1041136/468/Α0006/8.5.2002 απόφαση του ίδιου.

9. Την από 6 Σεπτεμβρίου 2002 έκθεση της κατά το άρθρο 3 Ν. 2971/19.12.2001 Επιτροπής καθορισμού των ορίων αιγιαλού - παραλίας, που καθόρισε τα όρια του αιγιαλού και παραλίας στη θέση «Αρχοντίκι» - Ψαρά, Δήμου Ψαρών, Νήσου Ψαρών, Νομού Χίου.

10. Το από Απρίλιο 2002, με κλίμακα 1:500 τοπογραφικό και υψομετρικό διάγραμμα, σε μία πινακίδα που συντάχθηκε από τον Παράσχο Τσεσμελή Τοπογράφο Μηχανικό, και θεωρήθηκε από την Δημητράκη Λεμονιά - Τοπογράφο μηχανικό της Κτηματικής Υπηρεσίας Δημοσίου Ν. Χίου, στις 6 Σεπτεμβρίου 2002, όπως το με αρ. πρωτ. 1121409/35/1/24.1.2000 έγγραφο του Υπουργείου Οικονομικών ορίζει και συνοδεύει την έκθεση της προαναφερόμενης επιτροπής.

11. Τη σύμφωνη γνώμη του Γενικού Επιτελείου Ναυτικού, που διατυπώθηκε στο με αρ. Φ. 544.5/638/02/Αριθμ. Σχ. 1284/23 Οκτωβρίου 2002, αποφασίζουμε:

Επικυρώνουμε την από 6 Σεπτεμβρίου 2002 Έκθεση της κατά το άρθρο 3 Ν. 2971/19.12.2001 Επιτροπής Καθορισμού των ορίων του Αιγιαλού και Παραλίας, που καθόρισε τα όρια του αιγιαλού, παραλίας και παλαιού αιγιαλού στη θέση «Αρχοντίκι» - Ψαρά, Δήμου Ψαρών, Νήσου Ψα-

ρών, Νομού Χίου και το από Απρίλιο 2002 με κλίμακα 1/500 τοπογραφικό και υψομετρικό διάγραμμα, σε μία πινακίδα που συντάχθηκε από τον Παράσχο Τσεσμελή Τοπογράφο Μηχανικό, και θεωρήθηκε από τη Δημητράκη Λεμονιά - Τοπογράφο μηχανικό της Κτηματικής Υπηρεσίας Ν. Χίου, στις 6.4.2002 όπως ορίζουν οι διατάξεις του άρθρου 3 του Ν. 719/77.

Επί του οποίου, η παραπάνω Επιτροπή καθόρισε τα όρια του αιγιαλού με κόκκινη συνεχή πολυγωνική γραμμή, υπό τα στοιχεία 1, 2, 3, 4, 5, 6, 7, 8, 9, 10, 11, 12, 13, της οποίας οι κορυφές εξασφαλίζονται με ορθογώνιες συντεταγμένες από το Κρατικό Τριγωνομετρικό Δίκτυο, τα όρια της παραλίας με κίτρινη συνεχή πολυγωνική γραμμή υπό στοιχεία 1', 2', 3', 4', 5', 6', 7', 8', 9', 10', 11', 12', 13' η οποία είναι παράλληλη σε σταθερή απόσταση δέκα (10) μέτρων από την οριογραμμή του αιγιαλού και τα όρια του παλαιού αιγιαλού με κυανή πολυγωνική γραμμή υπό στοιχεία 1'', 2'', 3'', 4'', 5'', 6'', της οποίας οι κορυφές εξασφαλίζονται με ορθογώνιες συντεταγμένες, εξαρτημένες από το Κρατικό Τριγωνομετρικό Δίκτυο, στην περιοχή «Αρχοντίκι» -Ψαρά Δήμου Ψαρών, Νήσου Ψαρών, Νομού Χίου.

Η παρούσα απόφαση, μαζί με την Έκθεση της Επιτροπής και το Τοπογραφικό Διάγραμμα, να δημοσιευθούν στην Εφημερίδα της Κυβερνήσεως.

Αθήνα, 31 Δεκεμβρίου 2002

Με εντολή Υφυπουργού
Ο Γενικός Διευθυντής ΔΠ &
Εθν. Κληρ/των
ΣΠΥΡΟΣ ΣΤΑΘΗΣ

ΕΚΘΕΣΗ ΕΠΙΤΡΟΠΗΣ ΚΑΘΟΡΙΣΜΟΥ ΤΩΝ ΟΡΙΩΝ ΑΙΓΙΑΛΟΥ - ΠΑΡΑΛΙΑΣ

(Άρθρο 3 Ν. 2971/19.12.2001)

Για τον καθορισμό για πρώτη φορά των ορίων Αιγιαλού και Παραλίας στη θέση « Αρχοντίκι»- Ψαρών του Δήμου Ψαρών, Νήσου Ψαρών, Νομού Χίου.

Στη Χίο σήμερα, 6 Σεπτεμβρίου 2002 οι υπογεγραμμένοι:

1. Τσούρος Νικόλαος - Εφοριακός ΠΕ/Α Αναπληρωτής Προϊστάμενος της Κτηματικής Υπηρεσίας Δημοσίου Ν. Χίου, με αναπληρωτή τον νόμιμο αναπληρωτή του, ως Πρόεδρος,

2. Δημητράκη Λεμονιά - Τοπογράφος μηχανικός ΠΕ/Γ-Υπάλληλος της Κτηματικής Υπηρεσίας Δημοσίου Ν. Χίου, με αναπληρωτή τον Γεραζούνη Μάρκο πολιτικό μηχανικό Π.Ε/Δ υπάλληλο της Δ/σης Τοπικής αυτοδιοίκησης και διοίκησης Ν. Χίου-Τμήμα Τ.Υ.Δ.Κ, ως μέλος,

3. Χρόνης Αναστάσιος - Πλοίαρχος Λ.Σ. Κεντρικός Λιμενάρχης Ν. Χίου με νόμιμο αναπληρωτή του τον Παριάρο Μιχάλη Αντιπλοίαρχο Λ.Σ., ως μέλος,

4. Μενδωνίδης Σταμάτης - Διευθυντής της Δ/σης Πολεοδομίας Νομαρχιακής αυτοδιοίκησης Χίου με αναπληρωτή τον νόμιμο αναπληρωτή του, ως μέλος,

5. Δουδούρης Ευστράτιος - Διευθυντής Χωροταξίας και Περιβάλλοντος της Γενικής Γραμματείας της Περιφέρειας με αναπληρωτή τον Καρατζά Ιωάννη πολιτικό μηχανικό υπάλληλο της ίδιας Υπηρεσίας, ως μέλος, αποτελούντες την επιτροπή καθορισμού των ορίων Αιγιαλού και Παραλίας δυνάμει του άρθρου 3 του Ν. 2971/01, ορισθέντες δια της 952/20.3.2002 απόφασης του Προϊστάμενου της Οικονομικής Επιθεώρησης Β. Αιγαίου, συγκληθείσα ύστερα από πρόσκληση του Προέδρου της Επιτροπής, μεταβήκαμε στην προαναφερθείσα περιοχή στις 13 Μαΐου 2002, λαβόντες υπ' όψιν:

1. Την από 30.4.2002 αίτηση της Κ' Εφορείας προϊστορικών και Κλασικών Αρχαιοτήτων Υπουργείου Πολιτισμού, με την οποία ζητείται ο καθορισμός των ορίων του αιγιαλού στην προαναφερθείσα περιοχή.

2. Το από 29.4.2002 Τοπογραφικό Διάγραμμα του Παράσχου Τσεσμελή Τοπογράφου Μηχανικού Α.Μ 42641, σε μία πινακίδα, σε κλίμακα 1/500, και ελέγχθηκε από την Δημητράκη Λεμονιά - Τοπογράφο μηχανικό της Κτηματικής Υπηρεσίας Δημοσίου Ν. Χίου, στις 13.5.2002 και θεωρήθηκε στις 6 Σεπτεμβρίου 2002 από την Δημητράκη Λεμονιά - Τοπογράφο μηχανικό της Κτηματικής Υπηρεσίας Δημοσίου Ν. Χίου όπως το άρθρο 20 του Ν. 719 / 77 και το με αριθ. πρωτ. 1121409/35/1/24.1.2000 έγγραφο της Γεν. Δ/σης Δ.Π. και Εθνικών Κληρ/των - Δ/ση Τεχνικών Υπηρεσιών & Στέγασσης του Υπουργείου Οικονομικών ορίζει.

3. Τις διατάξεις του Ν. 2971/2001, όπως ισχύει σήμερα.

4. Την αντίληψη που σχηματίσαμε από την επιτόπια μετάβασή μας περί του πλάτους της βρεχομένης ζώνης της ξηράς και των λοιπών συναφών στοιχείων ήτοι:

Α) Περιγραφή της περιοχής: Η περιοχή είναι ημιβραχώδης στο μεγαλύτερο τμήμα της αποτελούμενη από σχιστολιθικούς σχηματισμούς και λοιπά παλαιοζωϊκά. Η βλάστηση είναι χαμηλή και θαμνώδης.

Δεν υπάρχουν κτίσματα σε όλο το μήκος, της υπό καθορισμό περιοχής.

Β) Κατάσταση ακτής: Η περιοχή περικλείεται Βόρεια και Νότια από βραχίονες που σχηματίζουν φυσικό όρμο.

Γ) Κατάσταση θαλάσσιου χώρου: Ο θαλάσσιος χώρος είναι πιθανότατα βαθύς με αμμοχαλικώδη σύσταση με μεγάλο ανάπτυγμα πελάγους.

Ύφαλοι δεν υπάρχουν σε βάθος μικρότερο από 1 μ.

Ξέρες δεν παρατηρούνται.

Δ) Παλίρροιες και θαλάσσια ρεύματα: Δεν παρατηρούνται σε αξιοσημείωτη συχνότητα σύμφωνα με πληροφορίες από γνώστες (Ψαράδες) στην περιοχή.

Ε) Επικρατούσες καιρικές συνθήκες: Επικρατούν οι ίδιες καιρικές συνθήκες, που επικρατούν σ' όλο το Β. Αιγαίο. Τους χειμερινούς μήνες πνέουν Βόρειοι και Νότιοι άνεμοι ισχυροί, την Άνοιξη Β.Δ. και Βόρειοι ισχυροί μέχρι μέτριοι, το Θέρος Βόριοι μέτριοι και το Φθινόπωρο διάφοροι ασθενείς.

Το ύψος του κύματος δεν είναι ιδιαίτερα ψηλό.

5. Το με αριθ. Φ. 544.5/393/2002/Αριθ. Σχ. 933/19 Ιουλίου 2002 έγγραφο του ΓΕΝ.

Εν όψει των προαναφερθέντων η Επιτροπή, αποφασίζει:


1. Καθορίζει επί του προαναφερθέντος Τοπογραφικού Διαγράμματος την οριογραμμή του Αιγιαλού με κόκκινη συνεχή πολυγωνική γραμμή 1, 2, 3, 4, 5, 6, 7, 8, 9, 10, 11, 12, 13, της οποίας οι κορυφές εξασφαλίζονται με ορθογώνιες συντεταγμένες, εξαρτημένες από το Κρατικό Τριγωνομετρικό Δίκτυο.


2. Την οριογραμμή της παραλίας με κίτρινη συνεχή πολυγωνική γραμμή 1', 2', 3', 4', 5', 6', 7', 8', 9', 10', 11', 12', 13', παράλληλη προς την οριογραμμή του αιγιαλού σε σταθερή απόσταση δέκα (10) μέτρων, καθ' όλο το μήκος της. Οι κορυφές της εξασφαλίζονται με ορθογώνιες συντεταγμένες, εξαρτημένες από το Κρατικό Τριγωνομετρικό Δίκτυο.

3. Την οριογραμμή του παλαιού αιγιαλού με κυανή πολυγωνική γραμμή 1'', 2'', 3'', 4'', 5'', 6'', της οποίας οι κορυφές εξασφαλίζονται με ορθογώνιες συντεταγμένες, εξαρτημένες από το Κρατικό Τριγωνομετρικό Δίκτυο.


Ο Πρόεδρος
ΝΙΚΟΛΑΟΣ ΤΣΟΥΡΟΣ
Τα Μέλη

ΛΕΜΟΝΙΑ ΔΗΜΗΤΡΑΚΗ ΙΩΑΝΝΗΣ ΚΑΡΑΤΖΑΣ
ΑΝΑΣΤΑΣΙΟΣ ΧΡΟΝΗΣ ΣΤΑΜΑΤΗΣ ΜΕΝΔΩΝΙΔΗΣ

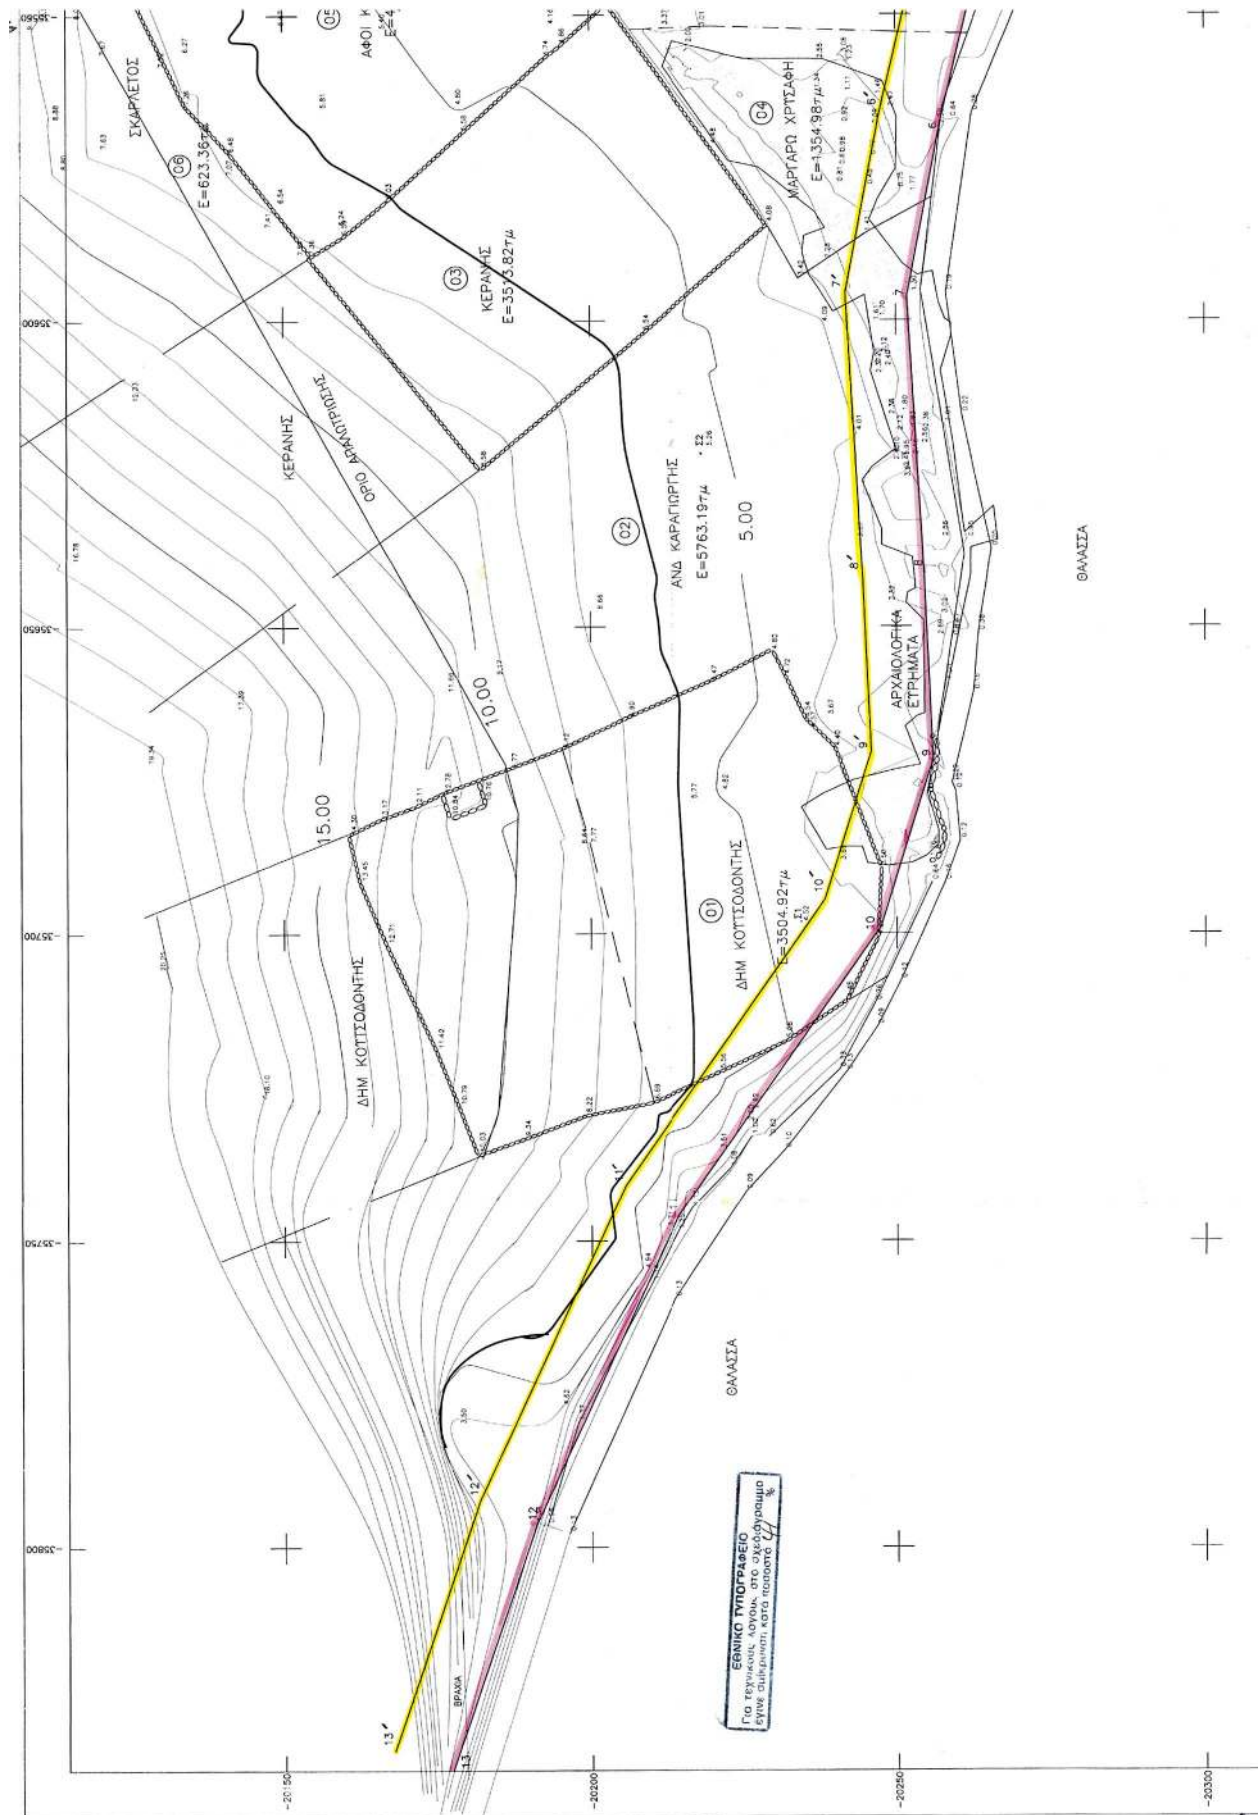

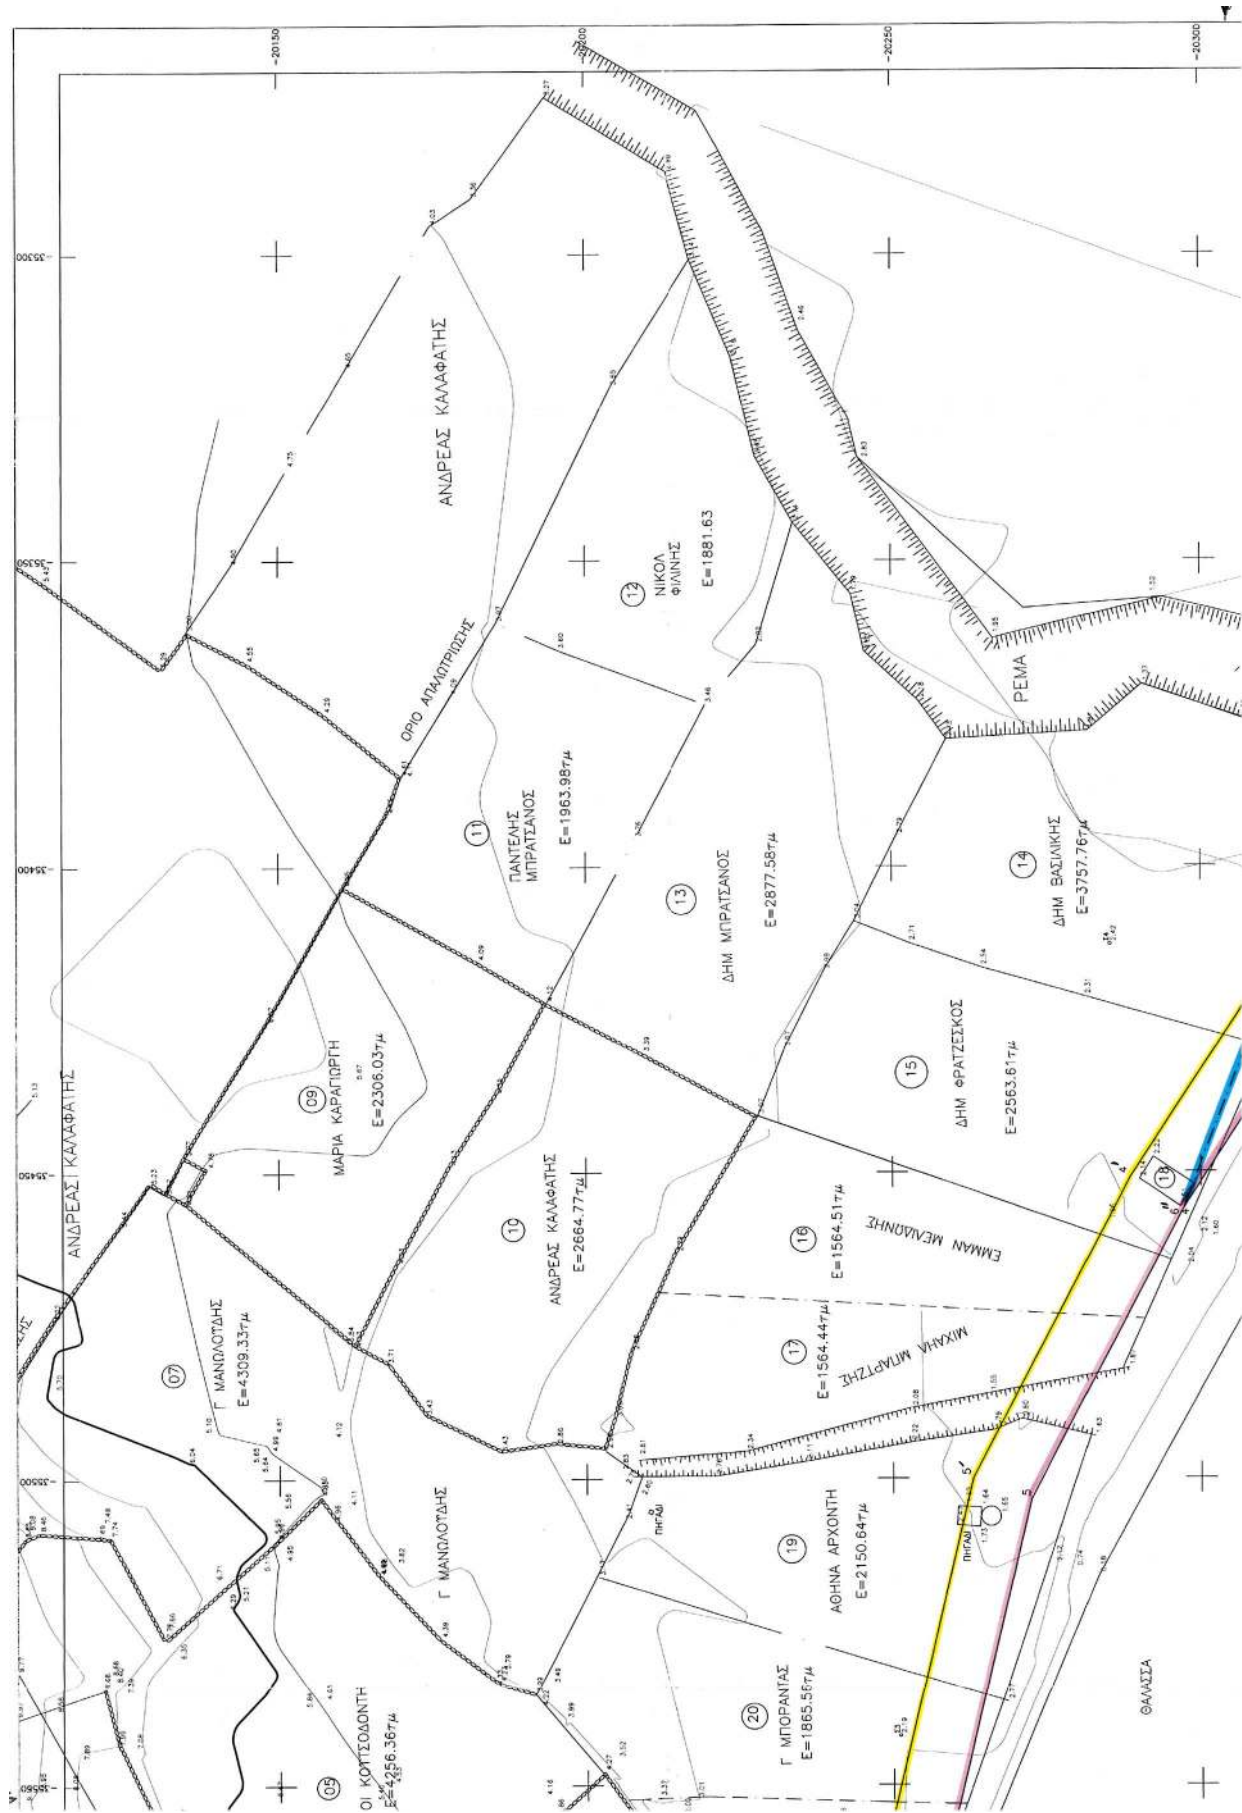

TEE. A
POLARIS 5 -
26.342

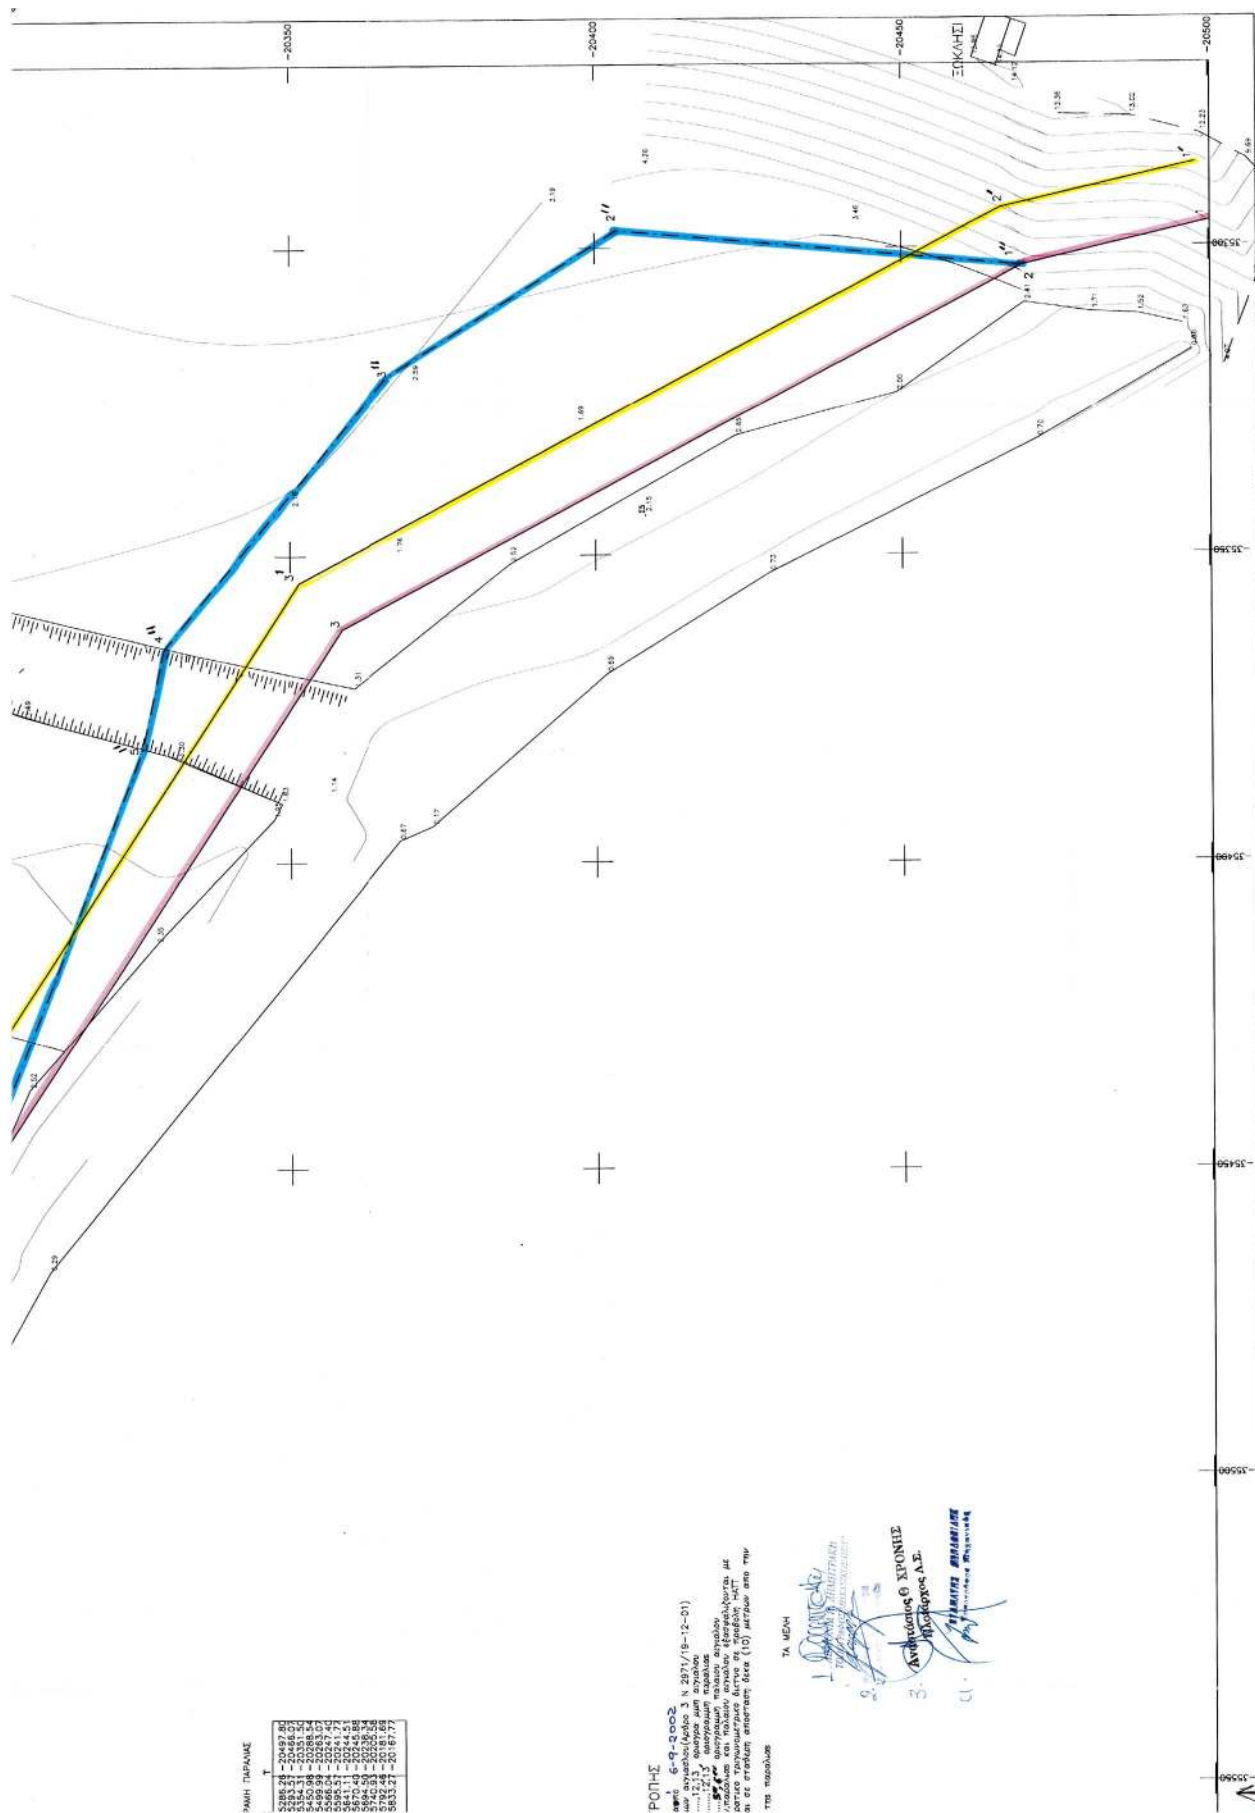

Αριθ. 231

(2)

Μερική άρση αναδάσωσης ιδιωτικής έκτασης, εμβαδού τριάντα ένα στρεμμάτων και ενενήντα πέντε και μισό τετρ. μέτρων (31.0955 στρ.), στη θέση «Κλιμάτσι», περιφέρειας Δημοτικού Διαμερίσματος Νεοχωρίου, Δήμου Τροπαίων, του Νομού Αρκαδίας.

Ο ΓΕΝΙΚΟΣ ΓΡΑΜΜΑΤΕΑΣ
ΠΕΡΙΦΕΡΕΙΑΣ ΠΕΛΟΠΟΝΝΗΣΟΥ

Έχοντας υπόψη:

1. Τις διατάξεις:

α) Του Ν. 2503/1997 «Διοίκηση, οργάνωση, στελέχωση της Περιφέρειας, ρύθμιση θεμάτων για την τοπική αυτοδιοίκηση και άλλες διατάξεις».

β) Του Ν. 998/1979 «Περί προστασίας των δασών και των δασικών εν γένει εκτάσεων της χώρας» και συγκεκριμένα του άρθρου 44, σε συνδυασμό με το άρθρο 3 του ιδίου νόμου.

2. Τις διαταγές του Υπουργείου Γεωργίας:

α) 160417/1180/8.7.80, με την οποία παρέχονται οδηγίες για τις αναδασωτέες εκτάσεις και

β) 105204/2793/31.7.2002, σχετικά με το χαρακτηρισμό εκτάσεων και την κήρυξη εκτάσεων ως αναδασωτέων.

3. Την 254/15.2.1990 απόφαση του Νομάρχη Αρκαδίας (Δ/νσης Δασών), με την οποία κηρύσσεται αναδασωτέα, λόγω πυρκαγιάς, δημόσια δασική έκταση (παρ. 2 άρθρ. 3, Ν. 998/79), συνολικής επιφάνειας πέντε χιλιάδων (5.000) στρεμμάτων, στις θέσεις Τσούκιζα - Κεραμίδι - Τσακονέικα, περιφέρειας Δημ. Διαμερισμάτων Νεοχωρίου Χώρας, και Ραχών του Δήμου Τροπαίων, με σκοπό την αναδάσωση, εντός της οποίας περιλαμβάνεται και η έκταση των (31,0955) στρεμμάτων.

4. Την 2605/5.8.2002 τελεσίδικη Πράξη χαρακτηρισμού του Δασάρχη Βυτίνας, με την οποία η έκταση που αναφέ-

ρεται στο θέμα, ιδιοκτησίας Αθανασίου Δημακόπουλου, κατοίκου Δημ. Διαμερίσματος Νεοχωρίου, χαρακτηρίστηκε ως μη δασική.

5. Την 189/3.2.2003 αναφορά του Δασαρχείου Βυτίνας.

6. Την προφορική εισήγηση της Δ/νσης Δασών Ν. Αρκαδίας, αποφασίζουμε:

Αίρουμε μερικώς την αναδάσωση από μη δασική ιδιωτική έκταση (παρ. 6α, άρθρ. 3. Ν. 998/79), που έχει κηρυχθεί αναδασωτέα, από πλάνη, με την αριθ. 254/15.2.1990 απόφαση του Νομάρχη Αρκαδίας (Δ/νσης Δασών), συνολικού εμβαδού τριάντα ένα στρεμμάτων και ενενήντα πέντε και μισό τετρ. μέτρων (31.0955 στρ.), όπως αυτή προσδιορίζεται στην με αριθμό 2605 /5.8.2002 Πράξη χαρακτηρισμού του Δασάρχη Βυτίνας και συγκεκριμένα στο τοπογραφικό διάγραμμα του Πολιτικού Μηχανικού Ιωάννη Αθ. Μπουλούγαρη κλίμακας 1:500, με στοιχεία (1, 2,...,27, 28, 1) = 31,0955 στρ. και είναι αναπόσπαστο μέρος της παρούσας με κλίμακα 1: 3.500.

Η παραπάνω έκταση των 31,0955 στρεμμάτων βρίσκεται στη θέση «Κλιμάτσι», περιφέρειας Δημοτικού Διαμερίσματος Νεοχωρίου, Δήμου Τροπαίων και συνορεύει όπως παρακάτω:

Ανατολικά: Με δημόσια δασική έκταση που έχει κηρυχθεί αναδασωτέα με την αριθ. 254/15.2.1990 απόφαση του Νομάρχη Αρκαδίας (Δ/νσης Δασών).

Δυτικά: Ομοίως όπως και ανατολικά.

Βόρεια: Με μη δασική έκταση.

Νότια: Ομοίως όπως και ανατολικά.

Η απόφαση αυτή να δημοσιευθεί στην Εφημερίδα της Κυβερνήσεως.

Τρίπολη, 17 Φεβρουαρίου 2003


Ο Γενικός Γραμματέας Περιφέρειας
ΑΝΤΩΝΗΣ ΜΑΤΣΙΓΚΟΣ

ΑΠΟΣΠΑΣΜΑ ΧΑΡΤΗ

Περιοχής Δ.Δ. Νιοχωρίου – Χώρας – Ραχών Δήμου Τροπαίων Ν. Αρκαδίας
Κλίμακα 1: 50.000

**ΤΟΠΟΓΡΑΦΙΚΟ ΔΙΑΓΡΑΜΜΑ**

Της υπό άρση αναδασώσεως, ιδιωτικής έκτασης, στην θέση "Κλιμάτση" Περιφέρειας Δ.Δ. Νιοχωρίου του Δήμου Τροπαίων.

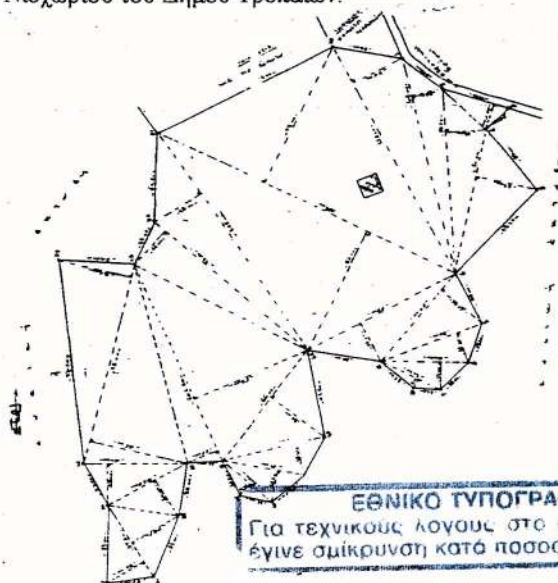**ΥΠΟΜΝΗΜΑ**

Κλίμακα 1 : 3.500

— Όρια ιδιοκτησίας

Εμβαδόν (1.2.....27,28,1) = 31,0955 στρμ

ΕΘΝΙΚΟ ΤΥΠΟΓΡΑΦΕΙΟ
Για τεχνικούς λόγους στο σχεδιαγράμμο
έγινε σμίκρυνση κατά ποσοστό 78 %

Βυτίνα 3/2/2003
Ο Σύνταξας

Αθανάσιος Αργετακίς
Δασολόγος

ΘΕΩΡΗΘΗΚΕ
Βυτίνα 3/2/2003
Ο Δασάρχης

Σπυρίδων Παυλίδης
Δασολόγος με Α' βαθμό

ΘΕΩΡΗΘΗΚΕ
Τρίτολη 17/02/2003
Ο Δ/ντης Δασών

Ηλίας Πιερράκος
Δασολόγος με Α' βαθμό

ΘΕΩΡΗΘΗΚΕ
Τρίτολη 17/2/2003
Ο Γ.Γ.Π.

Αντώνης Ματσίγκος