



04002020703030008



2127

ΕΦΗΜΕΡΙΣ ΤΗΣ ΚΥΒΕΡΝΗΣΕΩΣ

ΤΗΣ ΕΛΛΗΝΙΚΗΣ ΔΗΜΟΚΡΑΤΙΑΣ

ΤΕΥΧΟΣ ΤΕΤΑΡΤΟ

Αρ. Φύλλου 202

7 Μαρτίου 2003

ΑΠΟΦΑΣΕΙΣ

Αριθ. 1010362/892/Β0010

Καθορισμός ορίων αιγιαλού - παραλίας και παλαιού αιγιαλού στη θέση «Δεβελίκη - Νυφίτι» Γοματίου του Δήμου Παναγίας Ν. Χαλκ/κής.

Ο ΥΦΥΠΟΥΡΓΟΣ ΟΙΚΟΝΟΜΙΑΣ ΚΑΙ ΟΙΚΟΝΟΜΙΚΩΝ

Έχοντας υπόψη:

1. Τις διατάξεις της παρ. 2 του άρθρου 34 του Ν. 2971/2001 (ΦΕΚ 285/τ. Α'/19.12.2001) «περί αιγιαλού και παραλίας» σύμφωνα με τις οποίες οι εκκρεμείς υποθέσεις που αφορούν τον καθορισμό αιγιαλού και παραλίας εξαιρούνται να διέπονται από τις ισχύουσες μέχρι την έναρξη ισχύος του νόμου αυτού διατάξεις.

2. Τις διατάξεις των άρθρων 1 μέχρι και 7 του Α.Ν. 2344/1940 «περί αιγιαλού και παραλίας όπως τροποποιήθηκε και συμπληρώθηκε με τις διατάξεις του άρθρου 13 του Ν. 1078/1980 και του άρθρου 23 του Ν. 1337/1983.

3. Τις διατάξεις του Ν. 3200/55 «περί διοικητικής αποκεντρώσεως όπως αυτές τροποποιήθηκαν και ισχύουν σήμερα με τα Ν.Δ. 532/70, Β.Δ. 704/70, Β.Δ. 705/70, Β.Δ. 192/72, Π.Δ. 71/84, Π.Δ. 347/86, Ν. 2026/92 και Π.Δ. 97/93.

4. Τις διατάξεις του Β.Δ. 439/70 «περί συμπληρώσεως των διατάξεων περί αιγιαλού».

5. Τις διατάξεις του άρθρου 20 Ν. 719/77 «περί του τρόπου σύνταξης τοπογραφικών και υψομετρικών διαγραμμάτων από ιδιώτες μηχανικούς κ.λπ.».

6. Τις διατάξεις του άρθρου 100 του Π.Δ. 284/88 «περί συγκροτήσεως μεταξύ άλλων και της επιτροπής καθορισμού ορίων αιγιαλού παραλίας και θέσεων αμμοληψίας».

7. Την 1078204/927/0006Α/6.8.92 κοινή Υπουργική Απόφαση των Υπουργών Προεδρίας και Οικονομικών, με την οποία διατηρείται σε ισχύ η Επιτροπή καθορισμού ορίων αιγιαλού παραλίας και θέσεων αμμοληψίας.

8. Τις διατάξεις του άρθρου 19 παράγρ.5 Ν. 2344/95, του άρθρου 52 παρ.6 Ν. 2218/94, του άρθρου 4 παρ. 7 του Ν. 2240/94, δυνάμει των οποίων αρμοδιότητες του Υπουργείου Οικονομικών που είχαν μεταβιβασθεί στους Νομάρχες, ανήκουν στον Περι/κό Δ/ντή, σε συνδυασμό με αυτές του άρθρου 14 παρ. 2 του Ν. 2399/96 με τις οποίες προβλέπεται η κατάργηση των θέσεων των Περι/κών Δ/ντών, οι αρμοδιότητες πλέον του οποίου περιήλθαν στο

Γενικό Γραμματέα της Περιφέρειας και ασκούνται από τον Αναπληρωτή Περι/κό Δ/ντή.

9. Τις διατάξεις του τέταρτου εδαφίου της παρ.2 του άρθρου 1 και της παρ.6 του ίδιου άρθρου του Ν. 2503/97 «Διοίκηση, οργάνωση, στελέχωση της Περιφέρειας, ρύθμιση θεμάτων για την Τοπική Αυτοδιοίκηση και άλλες διατάξεις» (ΦΕΚ 107/Α), σύμφωνα με τις οποίες οι Περιφερειακές Υπηρεσίες του Υπουργείου Οικονομικών, που συγκροτούσαν την Περιφερειακή Διοίκηση του Νομού ή Νομαρχίας, δεν υπήχθησαν στην ενιαία οργανική μονάδα της Περιφέρειας, ούτε καταργήθηκαν, αλλά αποτελούν από 1.9.97, Υπηρεσίες του Υπουργείου Οικονομικών.

10. Την 1100383/1330/Α0006/31.10.2001 (ΦΕΚ 1485/τ. Β'/31.10.2001) κοινή απόφαση του Πρωθυπουργού και Υπουργού Οικονομικών «περί ανάθεσης αρμοδιοτήτων του Υπουργού Οικονομικών στους Υφυπουργούς».

11. Την 1115093/1378/Α0006/17.12.2001 (ΦΕΚ 1720/τ. Β'/21.12.2001) απόφαση του Υφυπουργού Οικονομικών «περί μεταβίβασης αρμοδιοτήτων του Υφυπουργού Οικονομικών στους Γενικό Γραμματέα, Γενικούς Διευθυντές κλπ. του Υπουργείου Οικονομικών όπως αυτή τροποποιήθηκε με την 1041136/468/Α0006/18.5.2002 (ΦΕΚ 633/22.5.2002 τ.Β') Απόφαση του Υφυπουργού Οικονομίας και Οικονομικών».

12. Την από 10.4.2002 έκθεση της κατά το άρθρο 100 Π.Δ. 284/88 αρμόδιας Επιτροπής καθορισμού ορίων αιγιαλού και παραλίας, για τον καθορισμό ορίων αιγιαλού - παραλίας και παλαιού αιγιαλού στη θέση Δεβελίκη - Νυφίτι Γοματίου του Δήμου Παναγίας Ν. Χαλκιδικής.

13. Το από Οκτώβριο 2001 Τοπογραφικό - Υψομετρικό διάγραμμα σε κλίμακα 1:500 αποτελούμενο από (1) πινακίδα που συντάχθηκε από τον Σταμούλη Βασίλειο Πολιτικό Μηχανικό, ελέγχθηκε για την ακρίβεια της αποτύπωσης στις 1.11.2001 από τον Χατζόπουλο Ευστάθιο Τοπογράφο Μηχανικό της Κτηματικής Υπηρεσίας και θεωρήθηκε την ίδια ημερομηνία από τον Πεφάνη Βασίλειο Δ/ντή Τεχνικών Υπηρεσιών της Ν. Χαλκιδικής, όπως ορίζουν οι διατάξεις του άρθρου 20 του Ν. 719/77.

14. Το Φ.544.5/138/02/14.3.2002 έγγραφο του ΓΕΝ με το οποίο συμφωνεί με τα καθορισθέντα από την Επιτροπή όρια, αποφασίζουμε:

Επικυρώνουμε την από 10.4.2002 Έκθεση της κατά το άρθρο 100 Π.Δ.284/88 αρμόδιας Επιτροπής καθορισμού των ορίων αιγιαλού και παραλίας για τον καθορισμό ορίων

αιγιαλού - παραλίας και παλαιού αιγιαλού στη θέση «Δεβελί - Νυφίτι» Γοματίου του Δήμου Παναγίας Ν. Χαλκιδικής.

Καθώς επίσης και το από Οκτώβριο 2001 Τοπογραφικό Υψομετρικό διάγραμμα σε κλίμακα 1:500 αποτελούμενο από (1) πινακίδα που συντάχθηκε από τον Σταμούλη Βασίλειο Πολιτικό Μηχανικό, ελέγχθηκε για την ακρίβεια της αποτύπωσης στις 1.11.2001 από τον Χατζόπουλο Ευστάθιο Τοπογρ. Μηχανικό της Κτηματικής Υπηρεσίας και θεωρήθηκε την ίδια ημερομηνία από τον Πεφάνη Βασίλειο Δ/ντή Τεχνικών Υπηρεσιών της Ν. Χαλκιδικής, όπως ορίζουν οι διατάξεις του άρθρου 20 του Ν. 719/77.

Στο τοπογραφικό αυτό διάγραμμα καθορίσθηκε από την αρμόδια Επιτροπή όπως πιο πάνω αναφέρεται:

α) Την οριογραμμή του αιγιαλού με κόκκινη συνεχή πολυγωνική γραμμή, με στοιχεία 1, 2, 3, ...,, ..., 17, 18.

β) Την οριογραμμή της παραλίας με κίτρινη συνεχή πολυγωνική γραμμή, με στοιχεία 1', 2', 3', ..., ..., ..., 17', 18'.

Αποφαινεται ότι δεν υπάρχει παλαιός αιγιαλός.

Υπάρχοντα κτίσματα στη ζώνη της παραλίας δεν εξαιρούνται.

Καθορίζεται ζώνη παραλίας 15 μέτρων επειδή δεν εξυπηρετούνται οι σκοποί της παρ.1 του άρθρου 7 του Α. Ν. 2344/40.

Ο καθορισμός του αιγιαλού γίνεται με πρώτη φορά στην περιοχή αυτή.

Η παρούσα απόφαση μαζί με την Έκθεση της Επιτροπής και το τοπογραφικό διάγραμμα να δημοσιευθούν στην Εφημερίδα της Κυβερνήσεως.

Η απόφαση αυτή να δημοσιευθεί στην Εφημερίδα της Κυβερνήσεως.

Αθήνα, 12 Φεβρουαρίου 2003

Με εντολή Υφυπουργού

Ο Γενικός Διευθυντής

Δημ. Περιουσίας και Εθν. Κληρ/των

ΣΠΥΡΟΣ Ι. ΣΤΑΘΗΣ

ΕΚΘΕΣΗ

Της Επιτροπής καθορισμού των οριογραμμών αιγιαλού - παραλίας και θέσεων αμμοληψίας και παλαιού αιγιαλού σύμφωνα με το άρθρο 100 του Π. Δ. 284/88 όπως τροποποιήθηκε από το Ν. 2971/02 Καθορισμού για πρώτη φορά των ορίων αιγιαλού κ.λπ. στη θέση «Δεβελί - Νυφίτι» Γοματίου του Δήμου Παναγίας προ της ιδιοκτησίας Ι. Ιωαννίδη Πολύγυρος 10.4.2002.

Οι υπογράφωντες:

1. Κομπούρης Ιωάννης, Προϊστάμενος Κτημ. Υπηρεσ. Χαλκ/κής.

2. Χατζόπουλος Ευστάθιος, Τοπογρ. Μηχ. Κτημ. Υπηρεσ. Χαλκ/κής.

3. Πλιούκας Κων/νος, Ανθ/σής Λ.Σ.

4. Δάλιος Λάζαρος, Τίπογρ. Μηχ. Δ/σης Πολεοδ. Χαλκ/κής.

5. Περδίκης Ιωάννης, Αρχ. Μηχ. ΔΙ.ΠΕ.ΧΩ.Κ.Μ., που αποτελούμε την επιτροπή καθορισμού των αιγιαλού και παραλίας και παλαιού αιγιαλού σύμφωνα με το άρθρο 100 του Π.Δ. 284/88 και της 823/21.2.2002 απόφασης του Προϊσταμένου της Οικονομικής Επιθεώρησης Κεντρικής Μακεδονίας, μετά από αυτοψία στην παραπάνω περιοχή στις 10.4.2002 ύστερα από την 2673/25.10.2001 πρόσκληση του Προέδρου, αφού λάβαμε υπόψη:

1. Την από 19.10.2001 αίτηση του Σταμούλη Βασιλείου Πολ. Μηχ. με την οποία ζητείται ο καθορισμός των ορίων του αιγιαλού - παραλίας κ.λπ. στην περιοχή αυτή.

2. Το τοπογραφικό υψομετρικό διάγραμμα που συντάχθηκε τον Οκτώβριο του 2001 από τον Σταμούλη Βασίλειο Πολιτικό Μηχανικό σε 1 πινακίδα και με κλίμακα 1:500, ελέγχθηκε στις 1.11.2001 από τον υπάλληλο της Κτημ. Υπηρεσ. Ν. Χαλκιδικής Χατζόπουλο Ευστάθιο Τοπ. Μηχ. και θεωρήθηκε στις 1.11.2001 από τον Προϊστάμενο της Δ.Τ.Υ.Ν. Χαλκιδικής όπως ορίζει το άρθρο 20 του Ν. 719/1977.

3. Τις διατάξεις του Ν. 2971/2001 (άρθρο 34 παρ. 2) μεταγενέστερα και την σχετική Δικαστική και Διοικητική Νομολογία.

4. Την αντίληψη που σχηματίστηκε από την επί τόπου αυτοψία για το πλάτος της βρεχόμενης ζώνης της ξηράς και των άλλων συναφών στοιχείων, δηλ. την μορφολογία της περιοχής την κατάσταση της ακτής και του θαλασσί-ου χώρου, τις καιρικές συνθήκες που επικρατούν στην περιοχή αυτή.

5. Το Α2/Ε/544.5/138/02/14.3.2002 έγγραφο του ΓΕΝ, αποφασίζει:

1. Καθορίζει στο παραπάνω Τοπογραφικό Διάγραμμα:

α. Την οριογραμμή του αιγιαλού με κόκκινη συνεχή πολυγωνική γραμμή 1, 2, 3,17, 18 ... της οποίας οι κορυφές εξασφαλίζονται με συντεταγμένες από το κρατικό τριγωνομετρικό δίκτυο.

β. Την οριογραμμή της παραλίας με κίτρινη συνεχή πολυγωνική γραμμή 1', 2', 3', ... 17', 18' της οποίας οι κορυφές εξασφαλίζονται ως άνω.

2. Αποφαινεται ότι δεν υπάρχει παλαιός αιγιαλός.

3. Καθορίζει ζώνη παραλίας 15,0 μ. επειδή δεν εξυπηρετούνται οι σκοποί του άρθρου 1 παρ. 2 του Ν. 2971/2001.

4. Τα υπάρχοντα κτίσματα εντός του αιγιαλού και της παραλίας δεν εξαιρούνται.

Η Επιτροπή

Ο Πρόεδρος

Ι. ΚΟΜΠΟΥΡΗΣ

Τα Μέλη

1. Ε. ΧΑΤΖΟΠΟΥΛΟΣ

Τοπ. Μηχ. Κτ. Υπ.

3. ΛΑΖ. ΔΑΛΙΟΣ


Αγρ. - Τοπογρ. Μηχανικός


2. ΚΩΝ. ΠΛΙΟΚΑΣ


Ανθ/ρχος Λ.Σ.


4. ΙΩΑΝ. ΠΕΡΔΙΚΗΣ

Αρχ. Μηχανικός

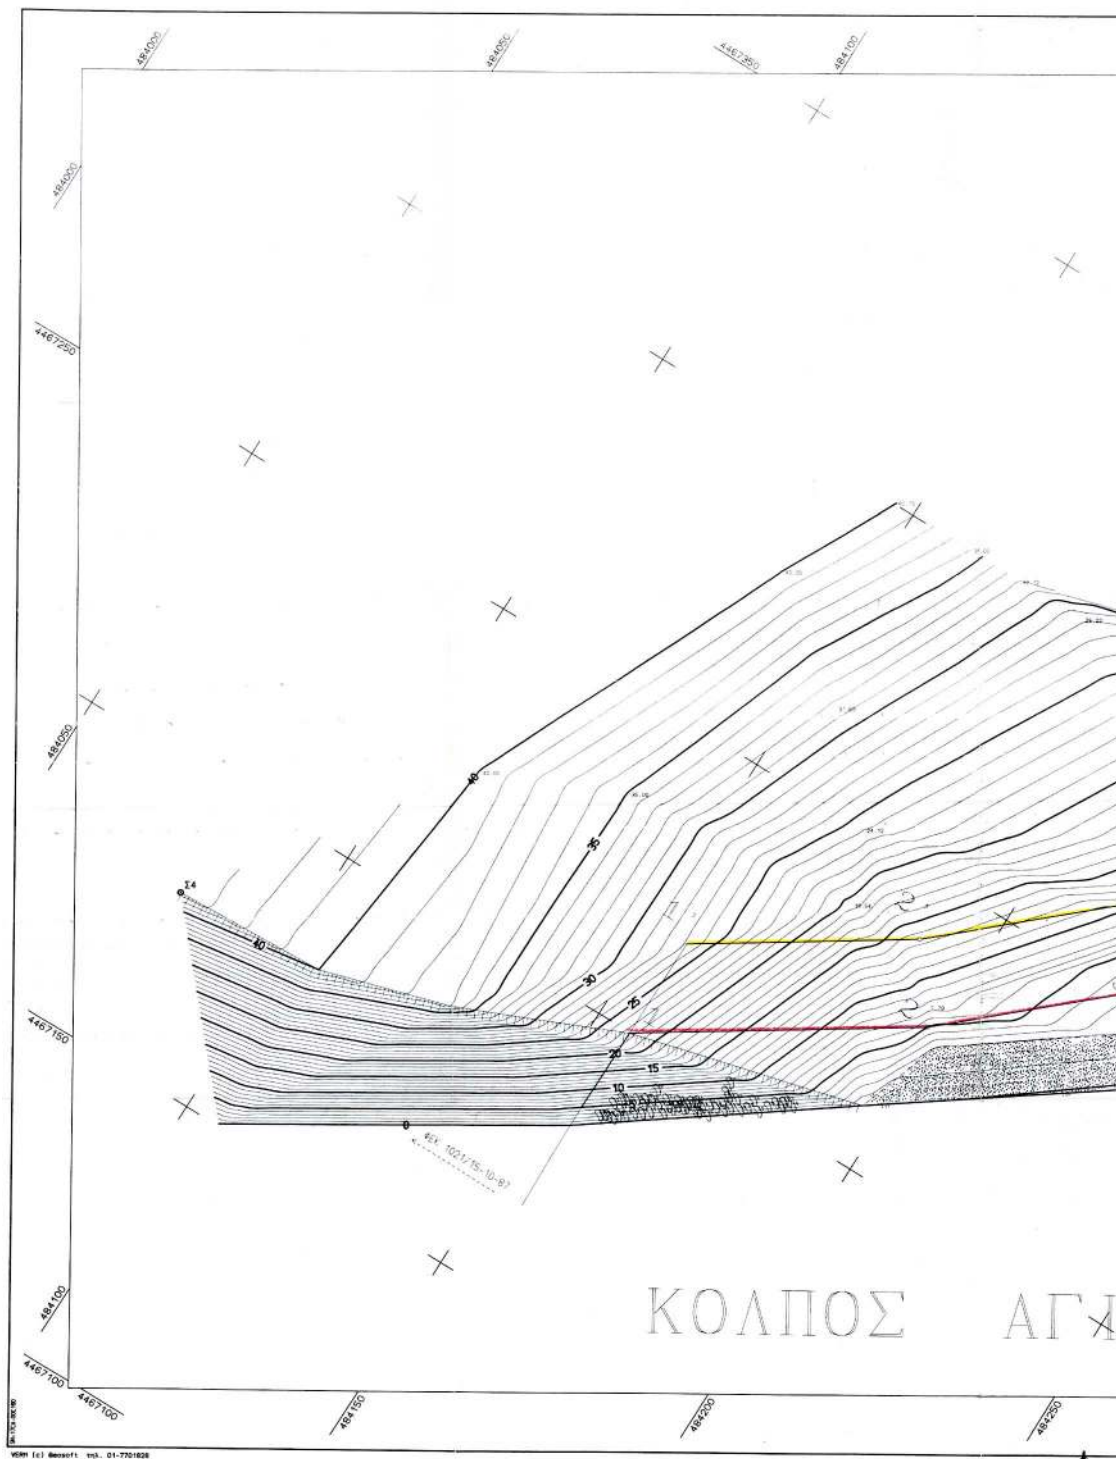

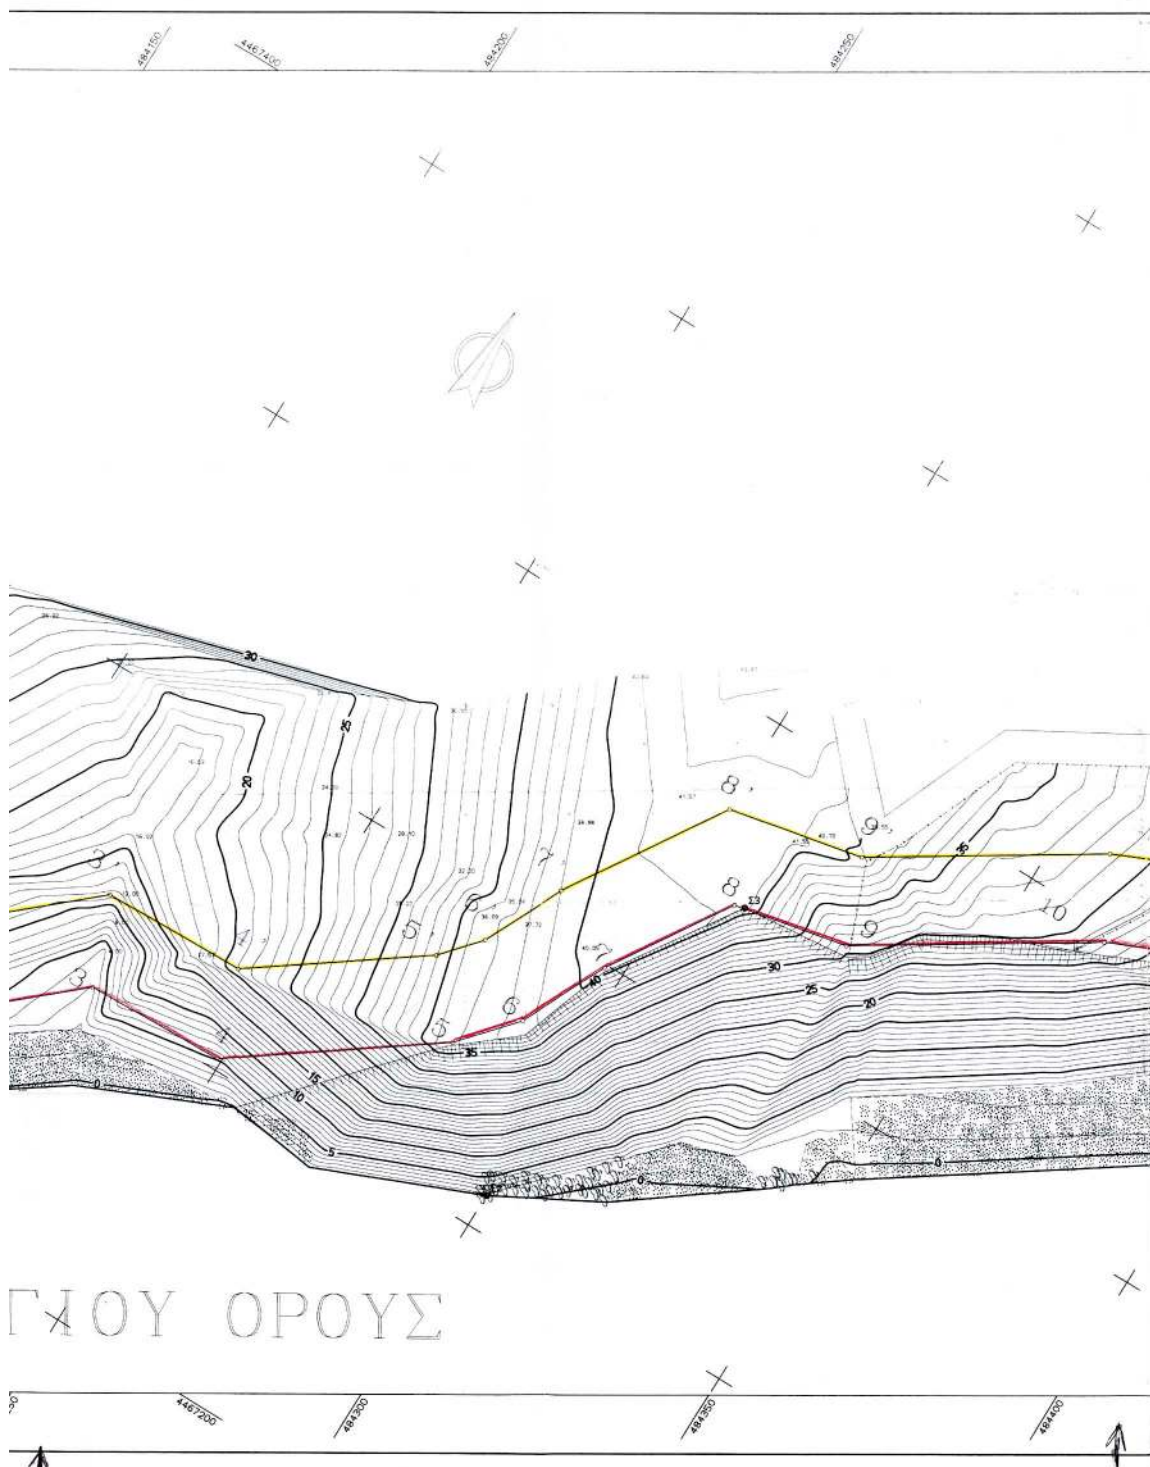


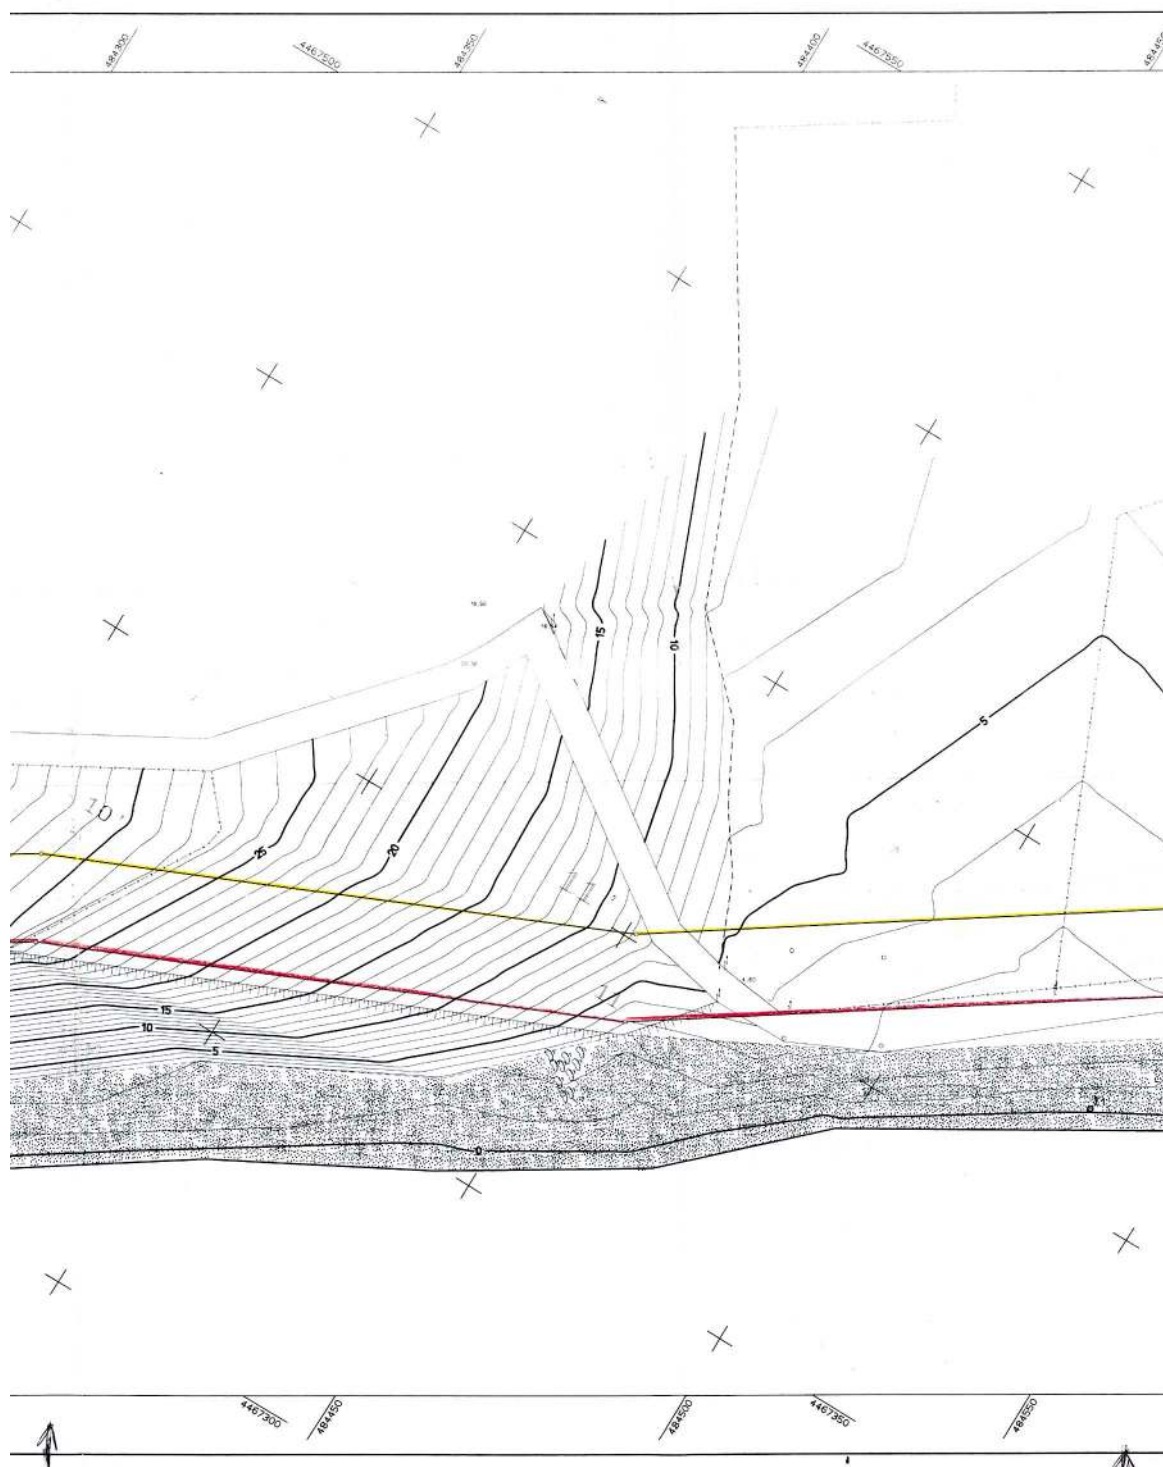

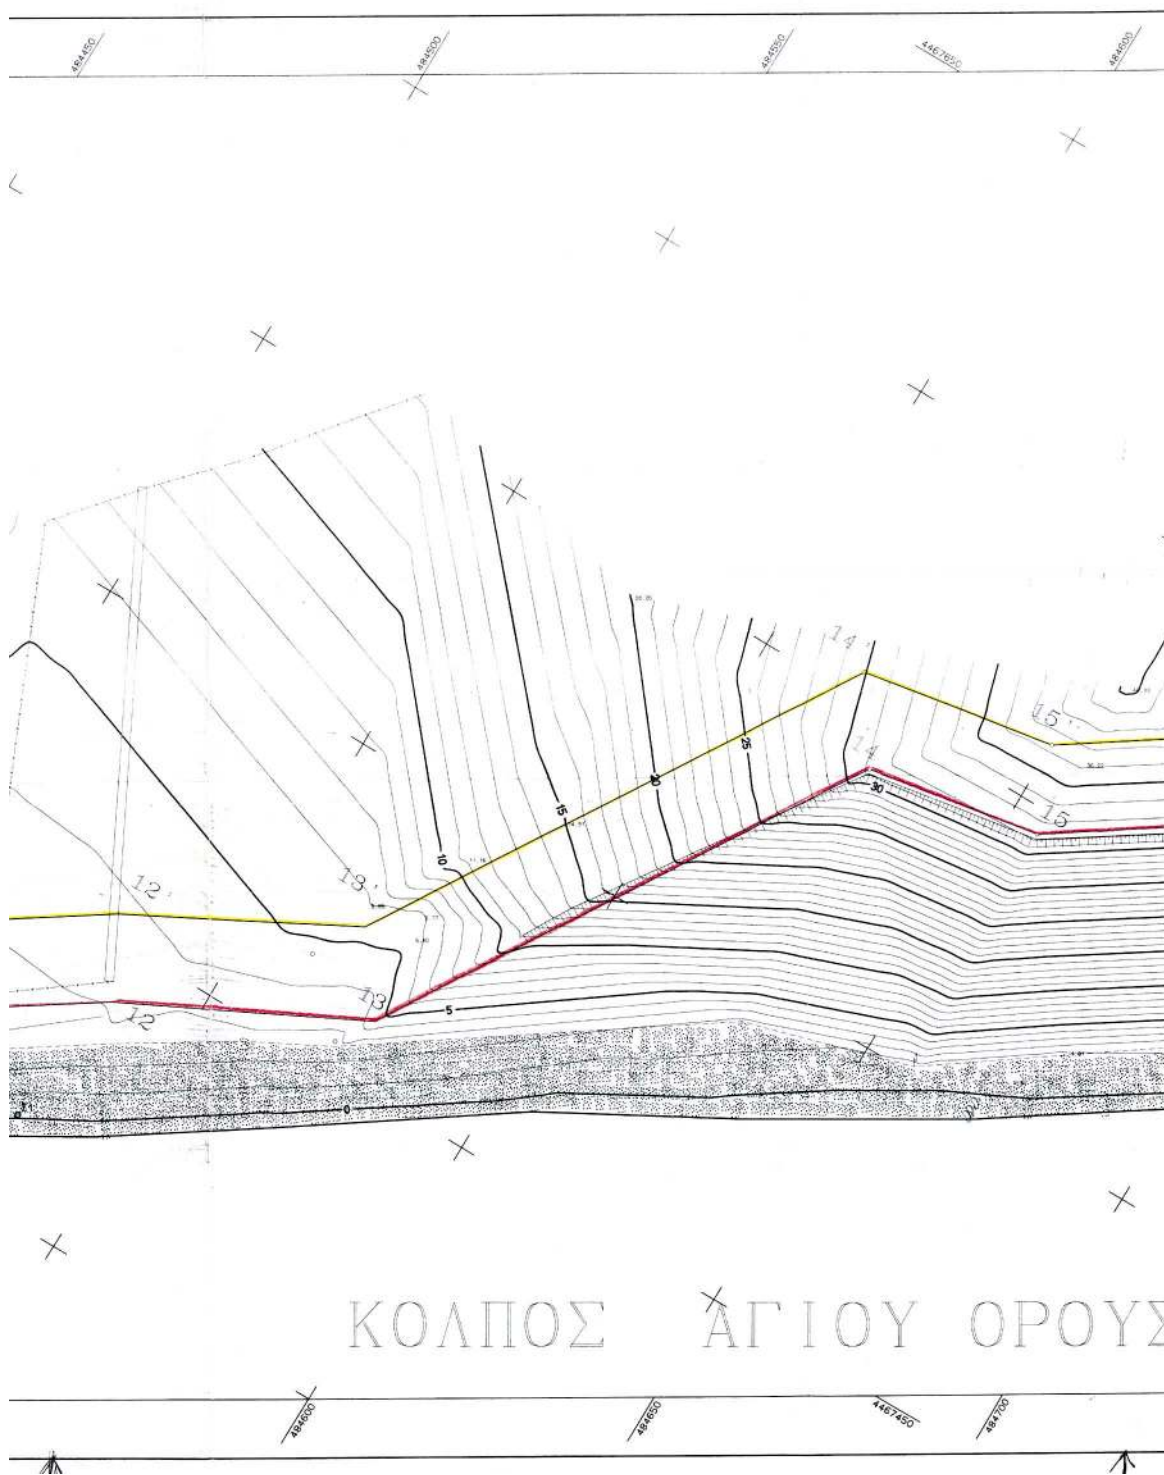

ΣΥΝ/ΝΕΣ ΤΡΙΓΩΝ. & ΣΤΑΣΕΩΝ ΠΟΥ ΧΡΗΣΙΜΟΠΟΙΗΘΗΚΑΝ

ΣΤΑΣΗ	ΤΡΙΓΩΝΟΜΕΤΡΙΚΟ		ΠΡΟΣ/ΜΟΣ	
	ΦΟΝΙΑΣ		ΓΥΦΤΙΣΑ	
	X	Y	X	Y
	482897.84	4466928.119	485468.904	4469944.270
Σ4	484079.743	4467180.385		
Σ3	484311.442	4467320.420		
Σ1	484533.241	4467416.011		
Σ2	484300.059	4467255.920		

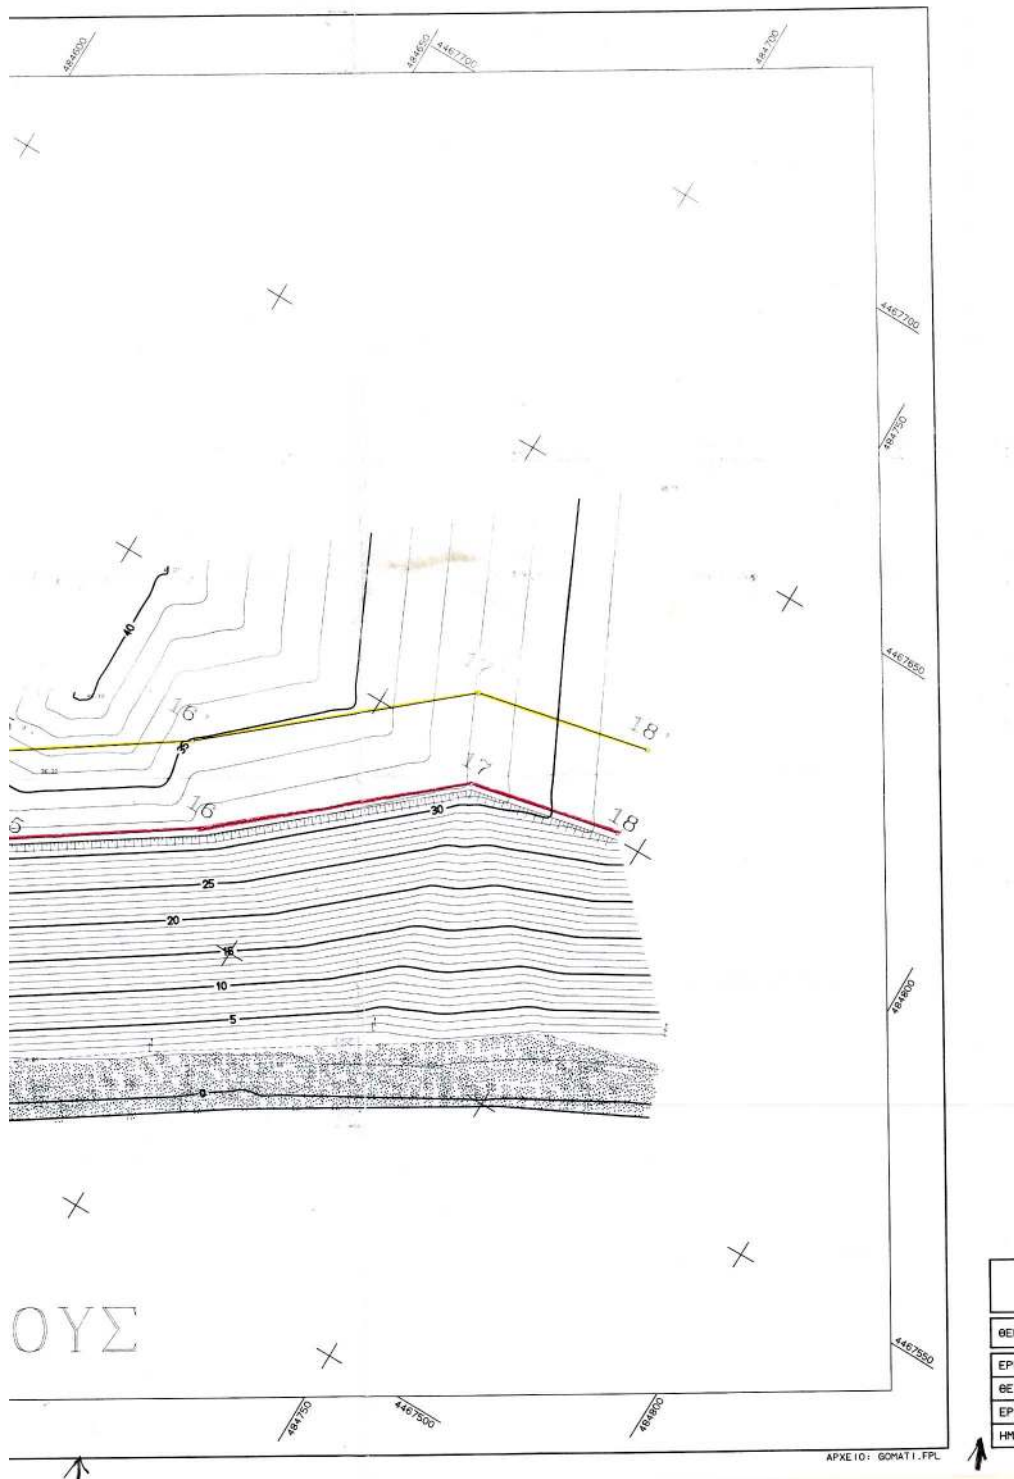

ΣΥΝΤΕΤΑΓΜΕΝΕΣ ΚΟΥΡΦΩΝ ΑΓΙΑΛΟΥ

ΣΗΜΕΙΟ	X	Y
1	484156.070	4467199.850
2	484198.252	4467227.425
3	484225.064	4467251.225
4	484249.165	4467251.827
5	484281.400	4467275.024
6	484283.534	4467284.363
7	484296.764	4467299.426
8	484309.719	4467319.912
9	484329.301	4467323.829
10	484366.356	4467347.327
11	484457.939	4467387.545
12	484536.575	4467440.527
13	484576.071	4467460.649
14	484625.742	4467540.737
15	484655.718	4467545.859
16	484685.091	4467565.742
17	484720.489	4467595.868
18	484745.494	4467600.990

ΣΥΝΤΕΤΑΓΜΕΝΕΣ ΚΟΥΡΦΩΝ ΠΑΡΑΛΙΑΣ

ΣΗΜΕΙΟ	X	Y
1'	484156.080	4467217.78
2'	484189.119	4467239.376
3'	484219.207	4467266.083
4'	484244.161	4467266.707
5'	484271.229	4467286.185
6'	484276.890	4467292.684
7'	484283.620	4467306.705
8'	484300.475	4467333.361
9'	484323.623	4467337.990
10'	484359.283	4467360.604
11'	484451.701	4467401.189
12'	484529.658	4467453.836
13'	484566.446	4467473.59
14'	484616.556	4467554.385
15'	484649.995	4467560.098
16'	484675.998	4467577.700
17'	484713.703	4467609.790
18'	484742.484	4467615.684

ΕΘΝΙΚΟ ΤΥΠΟΓΡΑΦΕΙΟ
Για τεχνικούς λόγους στο σχεδιάγραμμα
δίνε διευκρίνιση κατά ποσοστό 39%

ΤΕΧΝΙΚΟ ΓΡΑΦΕΙΟ ΜΕΛΕΤΩΝ ΚΑΤΑΣΚΕΥΩΝ ΣΤΑΜΟΥΛΗΣ Κ. ΒΑΣΙΛΕΙΟΣ ΚΑΤΑΝΕΥΡΙΑ ΧΑΛΚΙΔΙΚΗΣ	ΚΛΙΜΑΚΑ 1:500
ΘΕΜΑ ΚΑΒΟΡΙΣΜΟΣ ΑΓΙΑΛΟΥ	Ισοβάθισση
ΕΡΓΟ	1.00
ΘΕΣΗ ΔΕΒΕΛΙΚΗ-ΝΥΦΙΤΙ ΓΟΜΑΤΙΟΥ ΔΗΜΟΥ ΠΑΝΑΓΙΑΣ ΧΑΛΚΙΔΙΚΗΣ	ΑΡ. ΣΧΕΔΙΟΥ
ΕΡΓΟΔΟΤΗΣ ΙΩΑΝΝΗΣ ΙΩΑΝΝΗΣ	
ΗΜΕΡΟΜΗΝΙΑ	

- ΥΠΟΜΝΗΜΑ 10.4.2002 ... εκτέλεση της ...
1. Τα παρών διαγράμματα συντάσσονται από ...
 2. ...
 3. ...
 4. Οι κορυφές των αρίθμων ασφαλισμένων από ...
 5. Οι συντεταγμένες των κορυφών του αγιαλού και της παραλίας αναγράφονται με ...
 6. Καθιερώνεται ζώνη παραλίας πλάτους 15 μέτρων για την εξυπηρέτηση του αρθρου ...


Η επιτροπή

Ταρσία

Ο πρόεδρος

1. Ε. ΧΑΤΖΟΠΟΥΛΟΣ
ΤΟΠ. ΜΗΧ. ΚΤΗΜ. ΥΠΗΡ.
2. ΠΛΙΟΥΚΑΣ ΚΩΣΤΑΣ
ΑΝΘΥΠΕΡΙΣΤΗΤΗΣ Δ.Ε.

1. ΚΟΜΠΟΥΡΗΣ

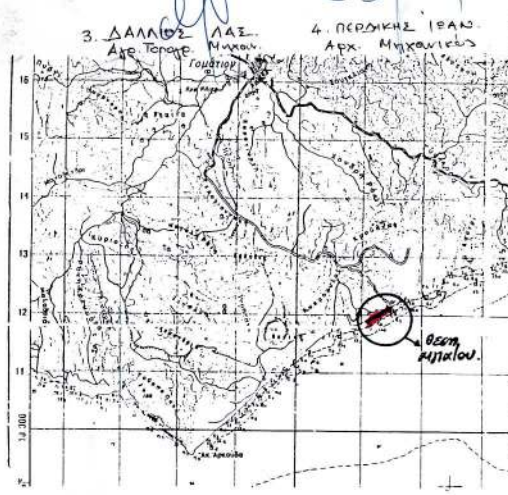ΤΟΠΟΓΡΑΦΙΚΟ ΔΙΑΓΡΑΜΜΑ
ΚΑΒΟΡΙΣΜΟΥ ΟΡΙΩΝ ΑΓΙΑΛΟΥ ΚΑΙ ΠΑΡΑΛΙΑΣ

- ΘΕΣΗ
ΕΝΔΙΑΦΕΡΟΜΕΝΟΣ
ΔΗΜΟΣ
ΔΗΜΟΤ. ΔΙΑΜΕΡΙΣΜΑ
ΑΡΜΟΔΙΑ ΥΠΗΡΕΣΙΑ
ΝΟΜΟΣ
- ΔΕΒΕΛΙΚΗ - ΝΥΦΙΤΙ
ΙΩΑΝΝΙΔΗΣ
ΠΑΝΑΓΙΑΣ
ΓΟΜΑΤΙΟΥ
ΚΤΗΜΑΤΙΚΗ ΥΠΗΡΕΣΙΑ
ΧΑΛΚΙΔΙΚΗΣ

ΚΛΙΜΑΚΑ 1:500
ΙΣΟΒΑΘΙΑΣΤΗ 1000

ΤΡΙΓΩΝΟΜΕΤΡΙΚΗ ΕΞΑΡΤΗΣΗ
ΥΨΟΜΕΤΡΙΚΗ ΑΣΤΕΥΡΙΑ
ΣΥΣΤΗΜΑ ΑΠΟΔΟΣΗΣ
ΜΕΘΟΔΟΣ ΑΠΟΤΥΠΩΣΗΣ
ΧΡΟΝΟΣ ΑΠΟΤΥΠΩΣΗΣ

ΚΡΑΤΙΚΟ ΔΙΚΤΥΟ
ΜΕΣΗ ΣΤΑΘΜΗ ΤΗΣ ΘΑΛΑΣΣΑΣ
ΕΓΓΑ 87
ΤΑΧΥΜΕΤΡΙΚΗ
ΟΚΤΩΒΡΙΟΣ 2001

ΥΠΟΜΝΗΜΑ ΣΥΜΒΟΛΩΝ

- ΔΗΜΟΣ
ΒΡΑΧΙΑ
ΠΕΡΙΦΡΑΣΗ
ΠΡΑΝΗ
ΔΕΝ
ΟΤΕ
ΚΤΙΡΙΑ

ΗΜΕΡΟΜΗΝΙΑ

Ο ΣΥΝΤΑΞΑΣ

ΔΕΒΕΛΙΚΗ
10.4.2002
ΥΠΕΥΘΥΝΟΣ
ΠΝΕ Δ.Υ.Π.Χ.ΑΔΕΒΕΛΙΚΗ
Επ. τεκν. για την
απόδοση της απογραφής
ΠΟΛΥΤΕΧΝΟΣ 1-110

ΣΤΑΜΟΥΛΗΣ Κ. ΒΑΣΙΛΕΙΟΣ
ΠΟΛΙΤΙΚΟΣ ΜΗΧΑΝΙΚΟΣ
ΕΡΓΟΔΑΜΕΤΡΗΣ Δ.Η.Μ. ΕΡΓ.ΩΝ
ΟΙΚΟΔΟΜΙΚΕΣ ΜΕΛΕΤΕΣ - ΤΟΠΟΓΡΑΦΙΚΕΣ ΕΡΕΥΝΕΣ
ΑΡ.ΜΗΤΡ. Γ.Ε.Μ.ΔΕ. 2000/27-Α Ε.Ε.Τ.Κ. 7140
Κ.Α.Σ.Α.Ν.Δ.Ε.Ι.Μ.Α.Σ.Α.Δ.Ε.Ι.Κ.Ε.Ι.Σ.
ΤΗΛ. 0374/227295 - ΦΑΞ 0374/278304
Α.Φ.Μ. 04487449 - Δ.Ο.Υ. ΛΑΣΣΑΝΟΠΟΛΗΣ

Β. ΠΕΡΑΝΗΣ
ΤΟΠ. ΜΕ Α'Β

Ε. ΧΑΤΖΟΠΟΥΛΟΣ
ΤΟΠ. ΜΗΧ. ΚΤΗΜ. ΥΠΗΡ.