



04002061103030008



2149

ΕΦΗΜΕΡΙΣ ΤΗΣ ΚΥΒΕΡΝΗΣΕΩΣ

ΤΗΣ ΕΛΛΗΝΙΚΗΣ ΔΗΜΟΚΡΑΤΙΑΣ

ΤΕΥΧΟΣ ΤΕΤΑΡΤΟ

Αρ. Φύλλου 206

11 Μαρτίου 2003

ΠΕΡΙΕΧΟΜΕΝΑ

ΑΠΟΦΑΣΕΙΣ

Χαρακτηρισμός ως διατηρητέου κτιρίου που βρίσκονται επί της οδού Λήθης αριθ. 6 εντός του ρυμοτομικού σχεδίου Αθηνών και καθορισμός όρων και περιορισμών δόμησης αυτού.	1
Πρόσκληση προς άγνωστον ιδιοκτήτη ακατοίκητου ακινήτου επί της οδού Μαυροκορδάτου 29 στον Πειραιά.	2
Επικύρωση Καθορισμού Οριογραμμών τμήματος Ρέματος στα όρια της ιδιοκτησίας της Μαρίας Καψούρου, στο Δ.Δ. Καστανιάς Δήμου Στυμφαλίας - Ν. Κορινθίας.	3
Αναγκαστική απαλλοτρίωση ακινήτου στην Κοινότητα Τριπύλας Ν. Μεσσηνίας.	4

ΑΠΟΦΑΣΕΙΣ

Αριθ. 6027	(1)
Χαρακτηρισμός ως διατηρητέου κτιρίου που βρίσκονται επί της οδού Λήθης αριθ. 6 εντός του ρυμοτομικού σχεδίου Αθηνών και καθορισμός όρων και περιορισμών δόμησης αυτού.	

Η ΥΠΟΥΡΓΟΣ ΠΕΡΙΒΑΛΛΟΝΤΟΣ, ΧΩΡΟΤΑΞΙΑΣ ΚΑΙ ΔΗΜΟΣΙΩΝ ΕΡΓΩΝ

Έχοντας υπόψη :

1. Τις διατάξεις της παρ. 2 του άρθρου 110 του Κώδικα Βασικής Πολεοδομικής Νομοθεσίας (άρθρο μόνο του κωδικοποιημένου Π.Δ/τος της από 14.7.1999 (Δ' 580), όπως αντικαταστάθηκε με την παρ. 2 του άρθρου 3 του Ν. 2831/2000 «Τροποποίηση των διατάξεων του Ν. 1577/1985 «Γενικός Οικοδομικός Κανονισμός» και άλλες πολεοδομικές διατάξεις» (Α' 140).

2. Τις διατάξεις του άρθρου 29Α του Ν. 1558/1985 «Κυβέρνηση και Κυβερνητικά Όργανα» (Α' 137) που προστέθηκε με το άρθρο 27 του Ν. 2081/1992 (Α' 154) και τροποποιήθηκε με την παραγρ. 2α του άρθρου 1 του Ν. 2469/1997 (Α' 38).

3. Την Υ6/31.10.2001 απόφαση του Πρωθυπουργού και

της Υπουργού Περιβάλλοντος Χωροταξίας και Δημοσίων Έργων «Ανάθεση αρμοδιοτήτων Υπουργού Περιβάλλοντος Χωροταξίας και Δημοσίων Έργων στους Υφυπουργούς Περιβάλλοντος Χωροταξίας και Δημοσίων Έργων» (Β' 1484).

4. Τις διατάξεις της παρ. Β του άρθρου 1 του Π.Δ/τος 28/28.1.1993 «Καθορισμός αρμοδιοτήτων που διατηρούνται από τον Υπουργό και τις Περιφερειακές Υπηρεσίες διανομαρχιακού επιπέδου του Υπουργείου Περιβάλλοντος, Χωροταξίας και Δημοσίων Έργων» (Α' 9).

5. Την από 6.8.2002 αιτιολογική έκθεση της Διεύθυνσης Πολεοδομικού Σχεδιασμού - Τμήμα Παραδοσιακών Οικισμών.

6. Το αριθμ. πρωτ. 9627/5591/6.8.2002 έγγραφο της Δ/σης Πολεοδομικού Σχεδιασμού - Τμήμα Παραδοσιακών Οικισμών και το γεγονός ότι παρήλθε άπρακτη η τασσόμενη προθεσμία από τις διατάξεις του άρθρου 4 (παρ. 2) του Ν. 1577/1985 (Α' 210), όπως αυτό ισχύει, χωρίς να περιέλθουν στην ως άνω υπηρεσία τυχόν αντιρρήσεις ενδιαφερομένων.

7. Το γεγονός ότι από τις κανονιστικές διατάξεις αυτής της απόφασης δεν προκαλείται δαπάνη σε βάρος του κρατικού προϋπολογισμού και του προϋπολογισμού του οικείου Ο.Τ.Α, αποφασίζουμε:

1. Χαρακτηρίζεται ως διατηρητέο το κτίριο που βρίσκεται επί της οδού Λήθης αριθ. 6 του ρυμοτομικού σχεδίου Αθηνών, φερόμενο ως ιδιοκτησία Αγγελικής Παπαδημητρίου, όπως φαίνεται με μαύρη διαγράμμιση στο σχετικό πρωτότυπο διάγραμμα σε κλίμακα 1:1000, που θεωρήθηκε από τον Προϊστάμενο της Διεύθυνσης Τοπογραφικών Εφαρμογών με την 6027/2003 πράξη του και που αντίτυπό του σε φωτοσμίκρυνση δημοσιεύεται με την παρούσα απόφαση.

2. Ως διατηρητέο κτίριο χαρακτηρίζεται το αρχικό εκάστοτε κτίριο καθώς και οι εναρμονιζόμενες με αυτό μεταγενέστερες προσθήκες, όχι όμως και τα πάσης φύσεως καθ' ύψος ή κατ' επέκταση υπάρχοντα προσκίσματα, που αλλοιώνουν το αρχικό κτίριο. Ο καθορισμός των προσκτισμάτων που αλλοιώνουν το αρχικό κτίριο πραγματοποιείται από την Επιτροπή Πολεοδομικού και Αρχιτεκτονικού Ελέγχου (Ε.Π.Α.Ε.).

3. Στο χαρακτηριζόμενο ως διατηρητέο κτίριο απαγορεύεται κάθε αφαίρεση, αλλοίωση ή καταστροφή τόσο των επί μέρους αρχιτεκτονικών ή καλλιτεχνικών και διακοσμητικών στοιχείων τους, όσο και του κτιρίου συνολικά.

λικά, πλην των προσκτισμάτων ή των στοιχείων του κτιρίου για τα οποία η Ε.Π.Α.Ε. έχει γνωμοδοτήσει για την αφαίρεσή τους.

4. Επιτρέπεται η επισκευή, ο εκσυγχρονισμός των εγκαταστάσεων, η ενίσχυση του φέροντα οργανισμού, καθώς και επεμβάσεις για λόγους λειτουργικούς του προτεινόμενου να χαρακτηριστεί ως διατηρητέο κτίριο, εφόσον δεν αλλοιώνεται ο αρχιτεκτονικός χαρακτήρας του και δεν θίγονται τα διατηρητέα στοιχεία του.

5. Δεν επιτρέπεται η τοποθέτηση φωτεινών ή μη επιγραφών και διαφημίσεων στο διατηρητέο κτίριο.

Επιτρέπεται η τοποθέτηση επιγραφών μικρών διαστάσεων που πληροφορούν για την χρήση των χώρων του κτιρίου.

6. Αιτήσεις για προσθήκη στο διατηρητέο κτίριο αποστέλλεται από την πολεοδομική υπηρεσία στην αρμόδια

Υπηρεσία του Υπουργείου Περιβάλλοντος, Χωροταξίας και Δημοσίων Έργων, με γνώμη της Ε.Π.Α.Ε., για ειδικές ρυθμίσεις, σύμφωνα με το άρθρο 3 παρ. 2 του Ν. 2831/2000 (Α' 140), εφόσον δεν παραβιάσσεται το διατηρητέο κτίριο και ο χώρος που το περιβάλλει.

7. Για οποιαδήποτε επέμβαση στο εξωτερικό και εσωτερικό του διατηρητέου κτιρίου όπως και για την τοποθέτηση επιγραφών απαιτείται έγκριση της Ε.Π.Α.Ε.


8. Η ισχύς της παρούσας απόφασης αρχίζει από τη δημοσίευσή της στην Εφημερίδα της Κυβερνήσεως.

Η απόφαση αυτή να δημοσιευθεί στην Εφημερίδα της Κυβερνήσεως.


Αθήνα, 12 Φεβρουαρίου 2003

Η ΥΠΟΥΡΓΟΣ

ΡΟΔΟΥΛΑ ΖΗΣΗ

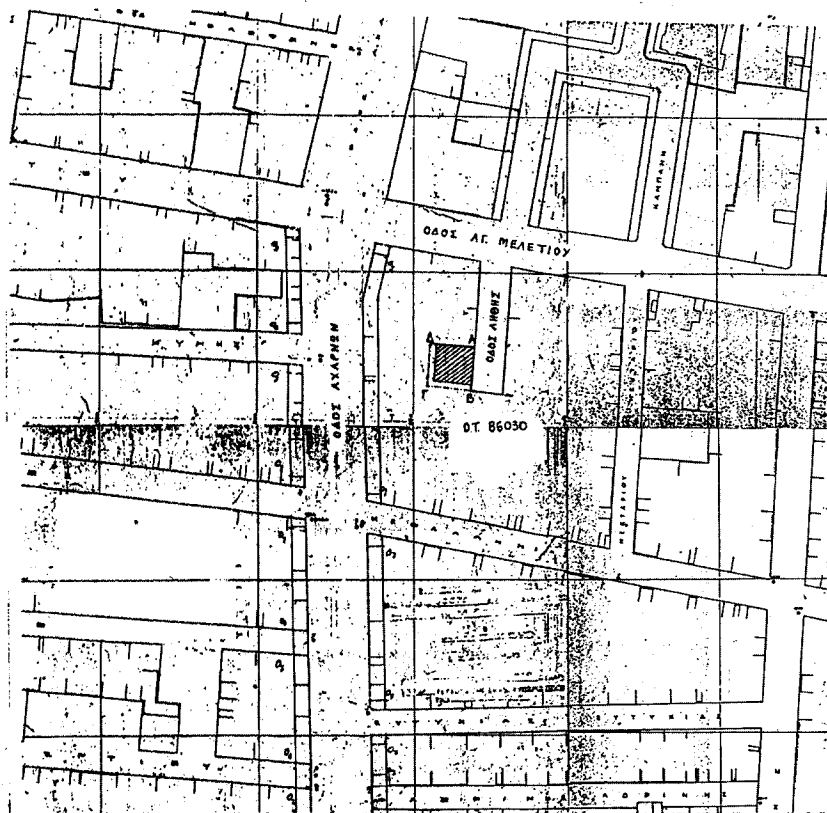

Γ. 6027
* Χαρακτηρισμός ως διατηρητέο
κτιρίου που βρίσκεται επί της οδ. Αγίας
του ρυμ.τ. δήμου Αθηνών 5, καθορι-
σμού όρων 5 περιφέρειας δήμου
αυτού.

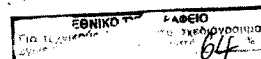

Αρ. φ 105/03 εχ. 1

ΥΠΟΥΡΓΕΙΟ ΠΕΡΙΒΑΛΛΟΝΤΟΣ ΧΩΡΟΤΑΞΙΑΣ ΚΑΙ ΔΗΜΟΣΙΩΝ ΕΡΓΩΝ Δ/ΝΣΗ ΠΟΛΕΟΔΟΜΙΚΟΥ ΣΧΕΔΙΑΣΜΟΥ ΤΜΗΜΑ ΠΑΡΑΔΟΣΙΑΚΩΝ ΟΙΚΙΣΜΩΝ ΘΕΣΗ: Λύβης 6, Δήμος Αθηναίων ΘΕΜΑ: Χαρακτηρισμός κτιρίου ως διατηρητέου  Διατηρητέο κτίριο ΚΑΙΜΑΚΑ: 1:1000

Αριθ. 1059/253

(2)

Πρόσκληση προς άγνωστον ιδιοκτήτη ακατοίκητου ακινήτου επί της οδού Μαυροκορδάτου 29 στον Πειραιά.

ΔΗΜΟΣ ΠΕΙΡΑΙΑ

Καλείται ο ιδιοκτήτης της οικοδομής επί της οδού Μαυροκορδάτου 29 στον Πειραιά ή οιοσδήποτε πληρεξούσιος ή αντιπρόσωπος ή συγγενής αυτού, όπως σύμφωνα με τις διατάξεις της 29400/30.11.1943 (ΦΕΚ 218/Β) απόφασης του Υπουργού Συγκοινωνιών, λάβει γνώση του πρωτοκόλλου επικινδύνως ετοιμόρροπου οικοδομής της αρμόδιας τριμελούς επιτροπής (167/03) που αφορά το συγκεκριμένο ακίνητο, απευθυνόμενος στη Δ/ση Πολεοδομίας του Δήμου Πειραιά (Θηβών 50 και Φαλήρου, 185 43 Πειραιά. Τηλ. 4194508-4194509-4194464, ΦΑΞ 4194463).

Το ως άνω πρωτόκολλο κοινοποιήθηκε προς τον Δήμαρχο Πειραιά και τοιχοκολλήθηκε στο ακίνητο.

Πειραιάς, 27 Φεβρουαρίου 2003

Ο Διευθυντής Πολεοδομίας
ΚΩΝ/ΝΟΣ ΘΛΙΒΙΤΗΣ

Αριθ. 264

(3)

Επικύρωση Καθορισμού Οριογραμμών τμήματος Ρέματος στα όρια της ιδιοκτησίας της Μαρίας Καψούρου, στο Δ.Δ. Καστανιάς Δήμου Στυμφαλίας - Ν. Κορινθίας

Ο ΓΕΝΙΚΟΣ ΓΡΑΜΜΑΤΕΑΣ
ΠΕΡΙΦΕΡΕΙΑΣ ΠΕΛΟΠΟΝΝΗΣΟΥ

Έχοντας υπόψη τις ακόλουθες διατάξεις, και λοιπά έγγραφα:

1. Τον Ν. 2853/16.7.1922 «περί υδραυλικών εν γένει έργων και αστυνομεύσεως των Δημοσίων Υδάτων».

2. Το άρθρο 6 της 3046/304/3.2.89 απόφασης του Υπουργού ΠΕ.ΧΩ.ΔΕ. «Έγκριση Κτιριοδομικού Κανονισμού».

3. Το άρθρο 5 του Ν. 3010/25.4.2002 (Α' 91).

4. Την Μελέτη Οριοθέτησης που συνοδεύει αναπόσπαστα την παρούσα, συντάχθηκε από τον μελετητή Τοπο-

γράφο Μηχανικό Χαρτισιά Δημήτριο, ελέγχθηκε και θεωρήθηκε από την Δ/ση Τεχνικών Υπηρεσιών Ν.Α. Κορινθίας, και περιλαμβάνει:

Την τεχνική έκθεση με υδρογεωλογική μελέτη και υδραυλικούς υπολογισμούς, του εν θέματι ρέματος, φωτογραφική τεκμηρίωση και χάρτες προσανατολισμού.

Τοπογραφικό & Υψομετρικό Διάγραμμα Πρότασης Οριοθέτησης κλίμακας 1:200 με Αρ. Σχ. Α4, το οποίο φέρει πίνακα συντεταγμένων των κορυφών των οριογραμμών, καθώς και πίνακα των φερόμενων παρακείμενων ιδιοκτητών).

Τοπογραφικό & Υψομετρικό Διάγραμμα του Οικοπέδου Ιδιοκτησίας κυρίας Μ. Καψούρου, κλίμακας 1:200 με Αρ. Σχ. Α2, το οποίο φέρει πίνακα συντεταγμένων των κορυφών του οικοπέδου.

Χάρτη Θέσεων Φωτοληψίας κλίμακας 1:200 με Αρ. Σχ. Α2α.

Διατομές του Χειμάρρου, κλίμακας 1:20, με Αρ. Σχ. Α5.

Τυπική Διατομή του Χειμάρρου, κλίμακας 1:20, με Αρ. Σχ. Α6



Μηκοτομή Κοίτης Χειμάρρου, κλίμακας 1:300/1:300, με Αρ. Σχ. Α7, αποφασίζει:


Την επικύρωση των οριστικών οριογραμμών του τμήματος του ρέματος το οποίο βρίσκεται παρακείμενο στην ιδιοκτησία της Μαρίας Καψούρου στο Δ. Δ. Καστανιάς του Δήμου Στυμφαλίας του Ν. Κορινθίας, κατ' εφαρμογή των διατάξεων του Ν. 3010/2002, και τον καθορισμό των συντεταγμένων των οριογραμμών του όπως αυτές αναγράφονται στο Τοπογραφικό & Υψομετρικό Διάγραμμα Πρότασης Οριοθέτησης (Αρ. Σχ. Α4) κλίμακας 1:200, που συνέταξε ο Δημήτριος Χαρτισιάς - Τοπογράφος Μηχανικός, και το οποίο συνοδεύει αναπόσπαστα την παρούσα απόφαση.

Η απόφαση αυτή μαζί με το συνημμένο Τοπογραφικό & Υψομετρικό Διάγραμμα Πρότασης Οριοθέτησης (Αρ. Σχ. Α4) κλίμακας 1:200, να δημοσιευθούν στην Εφημερίδα της Κυβερνήσεως.

Τρίπολη, 5 Φεβρουαρίου 2003

Ο Γενικός Γραμματέας Περιφέρειας
ΑΝΤΩΝΗΣ ΜΑΤΣΙΓΚΟΣ

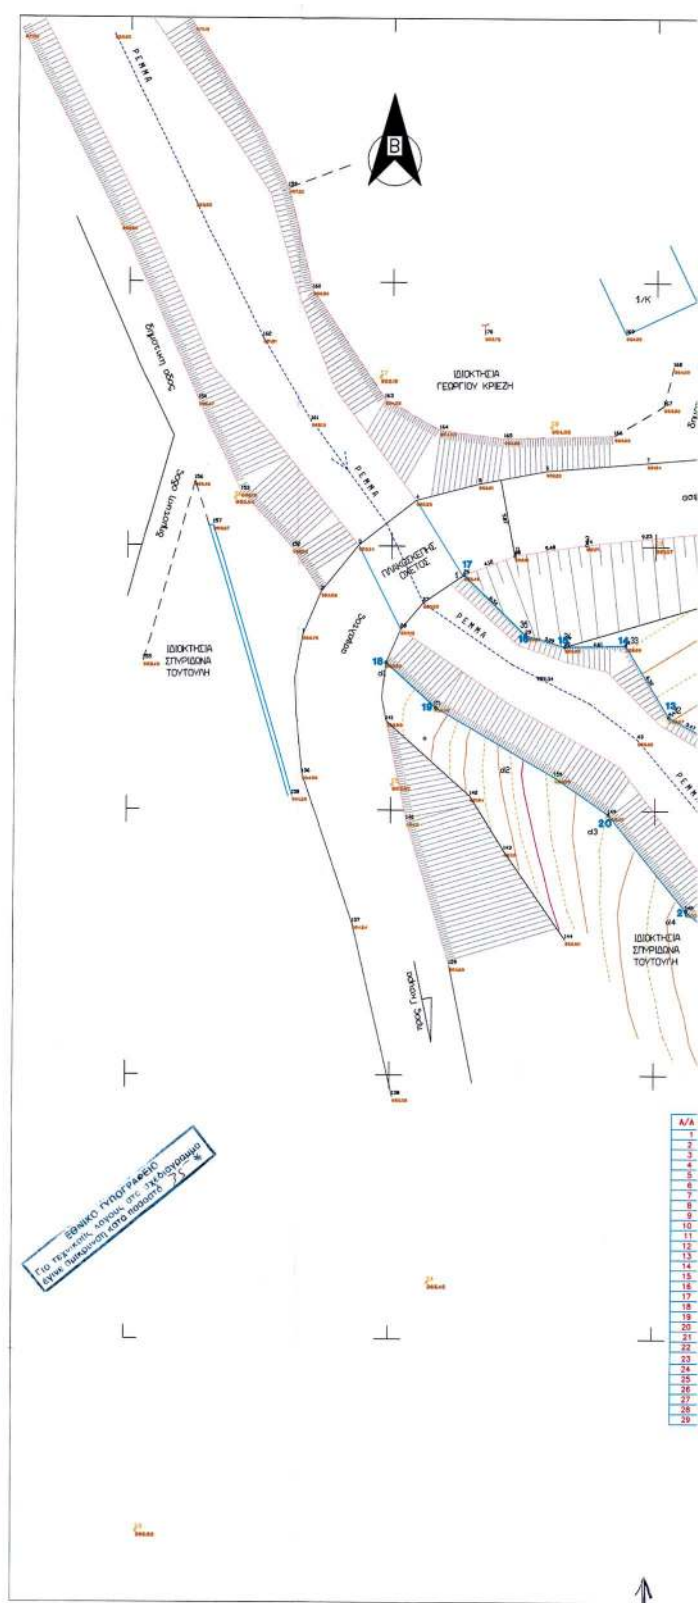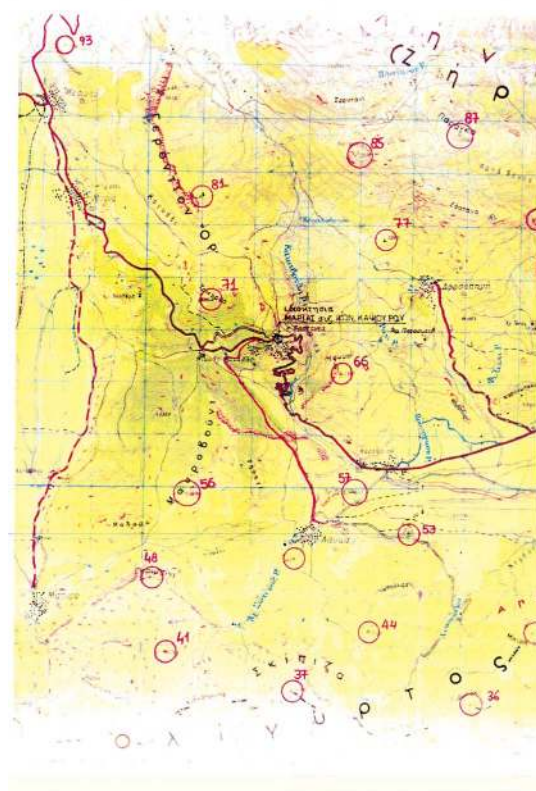

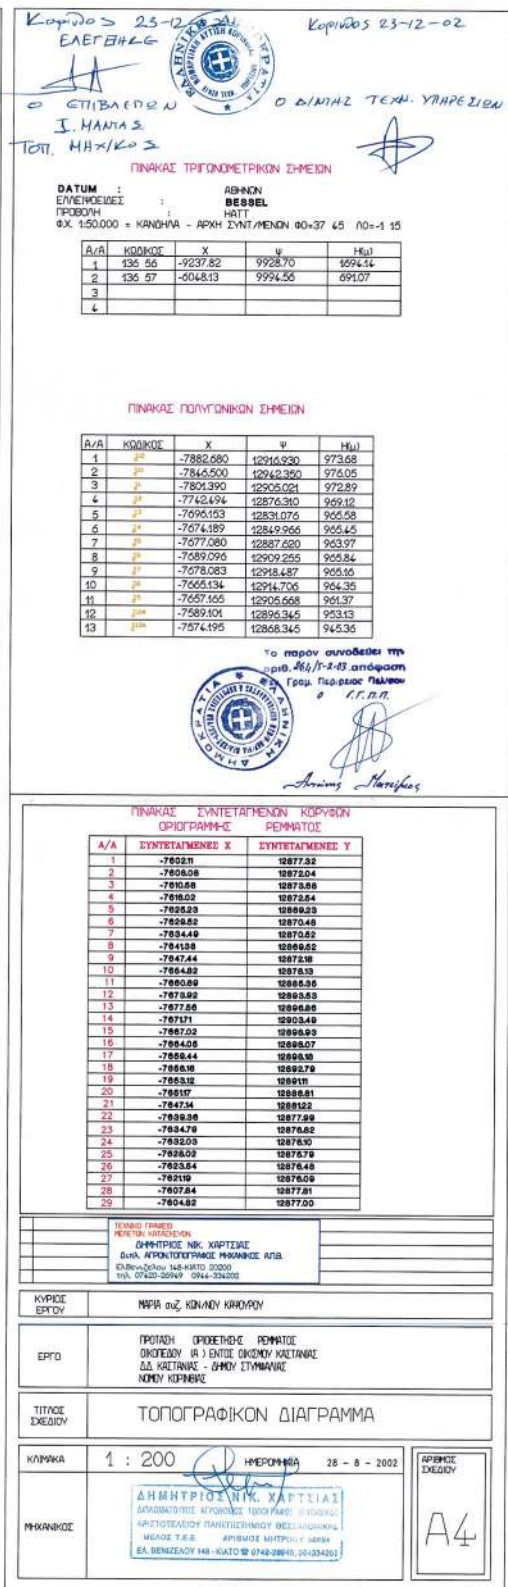

Αριθ. 161

(4)

Αναγκαστική απαλλοτρίωση ακινήτου στην Κοινότητα Τριπύλας Ν. Μεσσηνίας.

ΚΟΙΝΟΤΗΤΑΣ ΤΡΙΠΥΛΑΣ ΝΟΜΟΥ ΜΕΣΣΗΝΙΑΣ

Το Κοινοτικό Συμβούλιο της Κοινότητας Τριπύλας του Νομού Μεσσηνίας, σύμφωνα με το άρθρο 275 παραγρ.7 του Π.Δ/τος 410/1995, έλαβε την 53/2001 απόφαση, η οποία εγκρίθηκε από την Δ/νση Τοπικής Αυτοδιοίκησης και Διοίκησης Μεσσηνίας (έγγραφο: 15947/2610-2001) και με την οποία απεφασίσθη η αναγκαστική απαλλοτρίωση, για δημόσια ωφέλεια (Διάνοιξη Αγροτικού Δρόμου) κτηματικής εκτάσεως 2.520 τετραγωνικών μέτρων, μετά των εις αυτήν ευρισκομένων καρποφόρων και μη δένδρων, ήτοι μίας μεγάλης και μίας μικρής ελιάς, τριών μεγάλων και τριών μεσαίας ηλικίας αχλαδιών, δύο μεγάλων και δύο μικρών μηλιών και μίας άγριας συκιάς, ιδιοκτησίας του ΤΑΣΙΟΠΟΥΛΟΥ Σταματίου τού Βασιλείου, κατοίκου του Συνοικισμού Ανύδρου του Κοινοτικού Διαμερίσματος Σέλλα Μεσσηνίας.

Η απαλλοτριωτέα έκταση, μετά των εις αυτή ευρισκομένων δένδρων, περιγράφεται λεπτομερώς εις το από 28.6.2001 Τοπογραφικό Διάγραμμα του Μηχανικού της Τεχνικής Υπηρεσίας Δήμων και Κοινοτήτων του Νομού Μεσσηνίας Βαλσαμάκη Δημητρίου, προς γνώση του ιδιοκτήτου και παντός ενδιαφερομένου.

Ως τιμή μονάδος αποζημιώσεως καθορίζεται:

1. Δια το αγροτεμάχιο. Ο, 35 ΕΥΡΩ το μ².
2. Δια κάθε μεγάλη ελιά 60,00 και δια κάθε μικρή 20,00 ευρώ.
3. Δια κάθε μεγάλη αχλαδιά 30,00 και δια κάθε μέσης ηλικίας 20,00 ΕΥΡΩ.
4. Δια κάθε μεγάλη μηλιά 50,00 και δια κάθε μικρή 35,00 ΕΥΡΩ.
5. Δια την άγρια συκιά 15,00 ΕΥΡΩ, ήτοι συνολικό ποσό αποζημιώσεως χίλια διακόσια ενενήντα επτά (1297) ΕΥΡΩ.

Σέλλα, 21 Φεβρουαρίου 2003

Ο Πρόεδρος
ΙΩΑΝΝΗΣ ΒΑΣΙΛΟΠΟΥΛΟΣ

ΕΘΝΙΚΟ ΤΥΠΟΓΡΑΦΕΙΟ**ΕΦΗΜΕΡΙΔΑ ΤΗΣ ΚΥΒΕΡΝΗΣΕΩΣ**

ΚΑΠΟΔΙΣΤΡΙΟΥ 34 * ΑΘΗΝΑ 104 32 * TELEX 223211 YPET GR * FAX 210 52 21 004
ΗΛΕΚΤΡΟΝΙΚΗ ΔΙΕΥΘΥΝΣΗ: <http://www.et.gr> - e-mail: webmaster@et.gr

Πληροφορίες Α.Ε. - Ε.Π.Ε. και λοιπών Φ.Ε.Κ.: 210 527 9000-4
Φωτοαντίγραφα παλαιών ΦΕΚ - ΒΙΒΛΙΟΘΗΚΗ - ΜΑΡΝΗ 8 - Τηλ. (210)8220885 - 8222924
Δωρεάν διάθεση τεύχους Προκηρύξεων ΑΣΕΠ αποκλειστικά από Μάρνη 8

ΠΕΡΙΦΕΡΕΙΑΚΑ ΓΡΑΦΕΙΑ ΠΩΛΗΣΗΣ Φ.Ε.Κ.

ΘΕΣΣΑΛΟΝΙΚΗ - Βασ. Όλγας 227	(2310) 423 956	ΛΑΡΙΣΑ - Διοικητήριο	(2410) 597449
ΠΕΙΡΑΙΑΣ - Ευριπίδου 63	(210) 413 5228	ΚΕΡΚΥΡΑ - Σαμαρά 13	(26610) 89 157
ΠΑΤΡΑ - Κορίνθου 327	(2610) 638 109		(26610) 89 105
	(2610) 638 110	ΗΡΑΚΛΕΙΟ - Πλ. Ελευθερίας 1	(2810) 396 409
ΙΩΑΝΝΙΝΑ - Διοικητήριο	(26510) 87215	ΛΕΣΒΟΣ - Αγ. Ειρήνης 10	(22510) 37 181
ΚΟΜΟΤΗΝΗ - Δημοκρατίας 1	(25310) 22 858		(22510) 37 187

ΤΙΜΗ ΠΩΛΗΣΗΣ ΦΥΛΛΩΝ ΕΦΗΜΕΡΙΔΟΣ ΤΗΣ ΚΥΒΕΡΝΗΣΕΩΣ**Σε έντυπη μορφή:**

- Για τα ΦΕΚ από 1 μέχρι 40 σελίδες 1 ευρώ.
- Για τα ΦΕΚ από 40 σελίδες και πάνω η τιμή προσαυξάνεται κατά 0,05 ευρώ για κάθε επιπλέον σελίδα.

Σε μορφή CD:

Τεύχος	Περίοδος	EURO	Τεύχος	Περίοδος	EURO
Α.Ε. & Ε.Π.Ε.	Μηνιαίο	60	Αναπτυξιακών Πράξεων και Συμβάσεων (Τ.Α.Π.Σ.)	Ετήσιο	75
Α' και Β'	3μηνιαίο	75	Νομικών Προσώπων		
Α', Β' και Δ'	3μηνιαίο	90	Δημοσίου Δικαίου (Ν.Π.Δ.Δ.)	Ετήσιο	75
Α'	Ετήσιο	180	Δελτίο Εμπορικής και Βιομηχανικής Ιδιοκτησίας (Δ.Ε.Β.Ι.)	Ετήσιο	75
Β'	Ετήσιο	210	Ανωτάτου Ειδικού Δικαστηρίου	Ετήσιο	75
Γ'	Ετήσιο	60	Διακηρύξεων Δημοσίων Συμβάσεων	Ετήσιο	75
Δ'	Ετήσιο	150			
Παράρτημα	Ετήσιο	75			

Η τιμή πώλησης του Τεύχους Α.Ε. & Ε.Π.Ε. σε μορφή CD - rom για δημοσιεύματα μετά το 1994 καθορίζεται σε 30 ευρώ ανά τεμάχιο, ύστερα από σχετική παραγγελία.
Η τιμή διάθεσης φωτοαντιγράφων ΦΕΚ 0,15 ευρώ ανά σελίδα

ΕΤΗΣΙΕΣ ΣΥΝΔΡΟΜΕΣ Φ.Ε.Κ.

Τεύχος	Σε έντυπη μορφή		Από το Internet	
	Κ.Α.Ε. Προϋπολογισμού	Κ.Α.Ε. ΤΑΠΕΤ	Κ.Α.Ε. Προϋπολογισμού	Κ.Α.Ε. ΤΑΠΕΤ
	2531	3512	2531	3512
	ευρο	ευρο	ευρο	ευρο
Α' (Νόμοι, Π.Δ., Συμβάσεις κτλ.)	205	10,25	176	8,80
Β' (Υπουργικές αποφάσεις κτλ.)	293	14,65	205	10,25
Γ' (Διορισμοί, απολύσεις κτλ. Δημ. Υπαλλήλων)	59	2,95	ΔΩΡΕΑΝ	-
Δ' (Απαλλοτριώσεις, πολεοδομία κτλ.)	293	14,65	147	7,35
Αναπτυξιακών Πράξεων και Συμβάσεων (Τ.Α.Π.Σ.)	147	7,35	88	4,40
Ν.Π.Δ.Δ. (Διορισμοί κτλ. προσωπικού Ν.Π.Δ.Δ.)	59	2,95	ΔΩΡΕΑΝ	-
Παράρτημα (Προκηρύξεις θέσεων ΔΕΠ κτλ.)	30	1,50	ΔΩΡΕΑΝ	-
Δελτίο Εμπορικής και Βιομηχανικής Ιδιοκτησίας (Δ.Ε.Β.Ι.)	59	2,95	30	1,50
Ανωτάτου Ειδικού Δικαστηρίου (Α.Ε.Δ.)	ΔΩΡΕΑΝ	-	ΔΩΡΕΑΝ	-
Προκηρύξεων Α.Σ.Ε.Π.	ΔΩΡΕΑΝ	-	ΔΩΡΕΑΝ	-
Ανωνύμων Εταιρειών & Ε.Π.Ε.	2.054	102,70	587	29,35
Διακηρύξεων Δημοσίων Συμβάσεων (Δ.Δ.Σ.)	205	10,25	88	4,40
Α', Β' και Δ'			352	17,60

Το κόστος για την ετήσια συνδρομή σε ηλεκτρονική μορφή για τα προηγούμενα έτη προσαυξάνεται πέραν του ποσού της ετήσιας συνδρομής του έτους 2003 κατά 6 ευρώ ανά έτος παλαιότητας και κατά τεύχος

- * Οι συνδρομές του εσωτερικού προπληρώνονται στις ΔΟΥ που δίνουν αποδεικτικό είσπραξης (διπλότυπο) το οποίο με τη φροντίδα του ενδιαφερομένου πρέπει να στέλνεται στην Υπηρεσία του Εθνικού Τυπογραφείου.
- * Η πληρωμή του υπέρ ΤΑΠΕΤ ποσού που αντιστοιχεί σε συνδρομές, εισπράττεται και από τις ΔΟΥ.
- * Οι συνδρομητές του εξωτερικού έχουν τη δυνατότητα λήψης των δημοσιευμάτων μέσω internet, με την καταβολή των αντίστοιχων ποσών συνδρομής και ΤΑΠΕΤ.
- * Οι Νομαρχιακές Αυτοδιοικήσεις, οι Δήμοι, οι Κοινότητες ως και οι επιχειρήσεις αυτών πληρώνουν το μισό χρηματικό ποσό της συνδρομής και ολόκληρο το ποσό υπέρ του ΤΑΠΕΤ.
- * Η συνδρομή ισχύει για ένα χρόνο, που αρχίζει την 1η Ιανουαρίου και λήγει την 31η Δεκεμβρίου του ίδιου χρόνου. Δεν εγγράφονται συνδρομητές για μικρότερο χρονικό διάστημα.
- * Η εγγραφή ή ανανέωση της συνδρομής πραγματοποιείται το αργότερο μέχρι την 31η Δεκεμβρίου κάθε έτους.
- * Αντίγραφα διπλοτύπων, ταχυδρομικές επιταγές και χρηματικά γραμμάτια δεν γίνονται δεκτά.

Οι υπηρεσίες εξυπηρέτησης των πολιτών λειτουργούν καθημερινά από 08.00' έως 13.00'

ΑΠΟ ΤΟ ΕΘΝΙΚΟ ΤΥΠΟΓΡΑΦΕΙΟ