



04002131203030008



2201

ΕΦΗΜΕΡΙΣ ΤΗΣ ΚΥΒΕΡΝΗΣΕΩΣ

ΤΗΣ ΕΛΛΗΝΙΚΗΣ ΔΗΜΟΚΡΑΤΙΑΣ

ΤΕΥΧΟΣ ΤΕΤΑΡΤΟ

Αρ. Φύλλου 213

12 Μαρτίου 2003

ΠΕΡΙΕΧΟΜΕΝΑ

ΑΠΟΦΑΣΕΙΣ

Χαρακτηρισμός διατηρητέου του διώροφου κτιρίου που βρίσκεται στον παραδοσιακό οικισμό "Καρδιανής" Δήμου Εξωμβούργου, στη νήσο Τήνο φερόμενο ως ιδιοκτησία Ιακώβου Δελατόλα και καθορισμός ειδικών όρων και περιορισμών δόμησης αυτού.....	1
Χαρακτηρισμός ως διατηρητέου διωρόφου κτιρίου, φερομένου ως ιδιοκτησία Φωτεινής Αλεξάνδρου που βρίσκεται στον οικισμό Τριαντάρου του Δήμου Τήνου της νήσου Τήνου και καθορισμός ειδικών όρων και περιορισμών δόμησης αυτού.....	2
Κήρυξη ως αναδασωτέας εκτάσεως εμβαδού 9,250 στρεμμάτων στη θέση «Λαγκαδά» περιοχής ΦΑΡΑΚΛΑΤΩΝ περιφέρειας Δήμου ΑΡΓΟΣΤΟΛΙΟΥ Νομού Κεφαλληνίας	3
Κήρυξη ως αναδασωτέας εκτάσεως εμβαδού 42,10 στρεμμάτων στη θέση «Κούταβος» περιοχής ΑΡΓΟΣΤΟΛΙΟΥ περιφέρειας ΔΗΜΟΥ ΑΡΓΟΣΤΟΛΙΟΥ Νομού Κεφαλληνίας	4

ΑΠΟΦΑΣΕΙΣ

Αριθ. ΔΠΕ/2287	(1)
Χαρακτηρισμός διατηρητέου του διώροφου κτιρίου που βρίσκεται στον παραδοσιακό οικισμό "Καρδιανής" Δήμου Εξωμβούργου, στη νήσο Τήνο φερόμενο ως ιδιοκτησία Ιακώβου Δελατόλα και καθορισμός ειδικών όρων και περιορισμών δόμησης αυτού.	

Ο ΥΠΟΥΡΓΟΣ ΑΙΓΑΙΟΥ

Έχοντας υπόψη:

1. Τις διατάξεις του Ν. 1577/85 "Γενικός Οικοδομικός Κανονισμός" (ΦΕΚ 210/A/85) και ειδικότερα το άρθρο 4 (παρ. 2) αυτού, όπως αντικαταστάθηκε με το άρθρο 3 του Ν. 2831/2000 "Τροποποίηση των διατάξεων του Ν. 1577/85 "Γενικός Οικοδομικός Κανονισμός" και άλλες πολεοδομικές διατάξεις" (ΦΕΚ 140/A/13.6.2000).

2. Το άρθρο 29Α του Ν.1558/85 "Κυβέρνηση και Κυβερνητικά Όργανα", που προστέθηκε στο Νόμο αυτό με το άρθρο 27 του Ν.2081/92, όπως αντικαταστάθηκε με την παρ. 2α, του αριθ. 1 του Ν. 2469/97.

3. Το 1/86 Π.Δ. "Καθορισμός αρμοδιοτήτων Υπουργείου Αι-

γαίου" (ΦΕΚ 1/A/86) και ειδικότερα τα άρθρα 2 (παρ. 3, εδ. ζ, περ. αα) και 5 αυτού, όπως συμπληρώθηκε με το 326/2000 Π.Δ. (ΦΕΚ 276/A/13.6.2000) και ειδικότερα το άρθρο 2 αυτού.

4. Το 110/2001 Π.Δ. "Οργανισμός Υπουργείου Αιγαίου" (ΦΕΚ 101/Δ/2001) και ειδικότερα στο άρθρο 5 αυτού.

5. Την 8555/27.11.90 κοινή απόφαση των Υπουργών Προεδρίας της Κυβέρνησης και Αιγαίου "Πράξεις και έγγραφα αρμοδιότητας του Υπ. Αιγαίου, που εξαιρούνται από τους περιορισμούς της διάταξης του άρθρου 81, παρ. 1 του Ν. 1892/90" (ΦΕΚ 741/B/29.1.90).

6. Την ΔΔΟ/Φ.101.22/2205/8.3.1999 (ΦΕΚ 209/Β/11.3.1999) Απόφαση Υπουργού Αιγαίου "Μεταβίβαση αρμοδιοτήτων στον Γενικό Γραμματέα, στους Προϊσταμένους Διευθύνσεων και Τμημάτων του Υπουργείου Αιγαίου και του δικαιώματος να υπογράφουν με "Εντολή Υπουργού".

7. Τον φάκελο του θέματος, ο οποίος μας διαβιβάστηκε από το ΣΧΟΠ Υπουργείου Αιγαίου Νομού Κυκλαδών με το αριθ. πρωτ. 157/12.11.2001, πρακτικού του και έλαβε τον αριθ. πρωτ. 14354/20.11.2001 του Υπουργείου Αιγαίου.

8. Την από 27.11.2002 αιτιολογική έκθεση του Τμήματος Διατηρητέων κτιρίων της Δ/νσης Περιβάλλοντος του Υπουργείου Αιγαίου, η οποία κοινοποιήθηκε στον Ιάκωβο Δελατόλα με το αριθ. πρωτ. ΔΠΕ/11730/27.11.2002 έγγραφό μας.

9. Την παρέλευση της προθεσμίας, όπως ορίζεται από τις κείμενες διατάξεις (άρθρο 4, παρ. 2 του Ν.1577/85 όπως αντικαταστάθηκε με το άρθρο 3 του Ν.2831/2000), χωρίς να περιέλθουν τυχόν αντιρρήσεις από τον ενδιαφερόμενο Ιάκωβο Δελατόλα στο Τμήμα Διατηρητέων Κτιρίων της Δ/νσης Περιβάλλοντος του Υπουργείου Αιγαίου.

10. Το γεγονός ότι από τις κανονιστικές διατάξεις αυτής της απόφασης δεν προκαλείται δαπάνη σε βάρος του Κρατικού προϋπολογισμού και του οικείου Ο.Τ.Α., αποφασίζουμε:

1. Χαρακτηρίζεται διατηρητέο το διώροφο κτίριο που βρίσκεται στον παραδοσιακό οικισμό "Καρδιανής" Δήμου Εξωμβούργου, στη νήσο Τήνο φερόμενο ως ιδιοκτησία Ιακώβου Δελατόλα, όπως σημειώνεται στο σχετικό τοπογραφικό διάγραμμα σε κλίμακα 1: 250 που θεωρήθηκε από τον Προϊστάμενο της Δ/νσης Περιβάλλοντος του Υπουργείου Αιγαίου με την αριθμ. ΔΠΕ/ 2287 /2003 πράξη του και που συνοπτικό του αντίγραφο δημοσιεύεται με την παρούσα απόφαση, επειδή φέρει αξιόλογα μορφολογικά και αρχιτεκτονικά στοιχεία παραδοσιακής Τηνιακής αρχιτεκτονικής.

2. Στο χαρακτηριζόμενο διατηρητέο διώροφο κτίριο απαγορεύεται κάθε αφαίρεση, αλλοίωση ή καταστροφή των επί μέρους αρχιτεκτονικών και των εν γένει λειτουργικών ή διακοσμητικών στοιχείων του.

3. Επιτρέπεται η επισκευή, ο εκσυγχρονισμός των εγκαταστάσεων, η ενίσχυση του φέροντα οργανισμού, η εσωτερική διαρρύθμιση καθώς και επεμβάσεις για λόγους λειτουργικούς στο εσωτερικό του χαρακτηριζόμενου διατηρητέου διώροφου κτιρίου, εφόσον δεν αλλοιώνεται ο αρχιτεκτονικός του χαρακτήρας.

4. Επιτρέπεται η αποκατάσταση της λίθινης τοιχοποιίας του κτιρίου.

5. Δεν επιτρέπεται η αντικατάσταση της στέγης του ορόφου και του δαπέδου του ορόφου του κτιρίου από πλάκα οπλισμένου σκυροδέματος. Επιτρέπεται τα δάπεδα και οι οροφές να γίνουν με την παραδοσιακή Τηνιακή μέθοδο.

6. Δεν επιτρέπεται η τοποθέτηση φωτεινών ή μη επιγραφών και διαφημίσεων στο χαρακτηριζόμενο διατηρη-

τέο διώροφο κτιριο. Επιτρέπονται μόνο επιγραφές μικρών διαστάσεων που πληροφορούν για τυχόν χρήση των χώρων του κτιρίου.


7. Για οποιαδήποτε οικοδομική εργασία στο κτίριο και στον περιβάλλοντα χώρο του καθώς και για την τοποθέτηση επιγραφών απαιτείται η σύμφωνη γνώμη των αρμόδιων Υπηρεσιών του Υπουργείου Αιγαίου

8. Η ισχύς της παρούσας απόφασης αρχίζει από τη δημοσίευσή της στην Εφημερίδα της Κυβερνήσεως.


Η απόφαση αυτή να δημοσιευθεί με το σχεδιάγραμμα που τη συνοδεύει στην Εφημερίδα της Κυβερνήσεως.

Μυτιλήνη, 19 Φεβρουαρίου 2003

Ο ΥΠΟΥΡΓΟΣ
ΝΙΚΟΣ ΣΗΦΟΥΝΑΚΗΣ

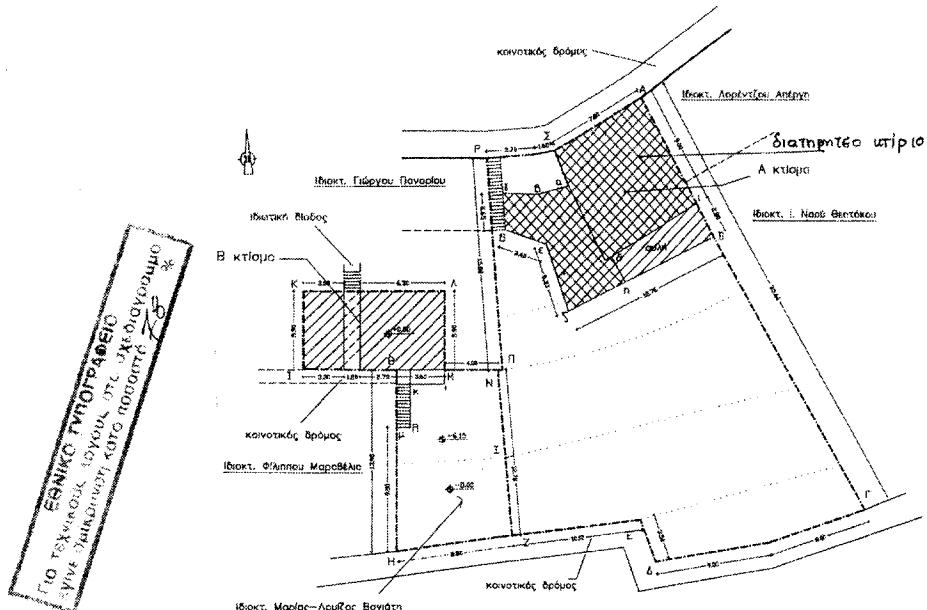

ΤΟΠΟΓΡΑΦΙΚΟ ΔΙΑΓΡΑΜΜΑ
ΘΕΣΗ: ΟΚΙΔΙΟΣ "ΚΑΡΔΙΑΝΗΣ" ΔΗΜΟΥ ΕΞΩΒΟΥΡΓΟΥ.
ΙΔ. ΙΑΚΟΒΟΥ ΔΕΛΑΤΟΛΑ
ΚΛ. 1:250

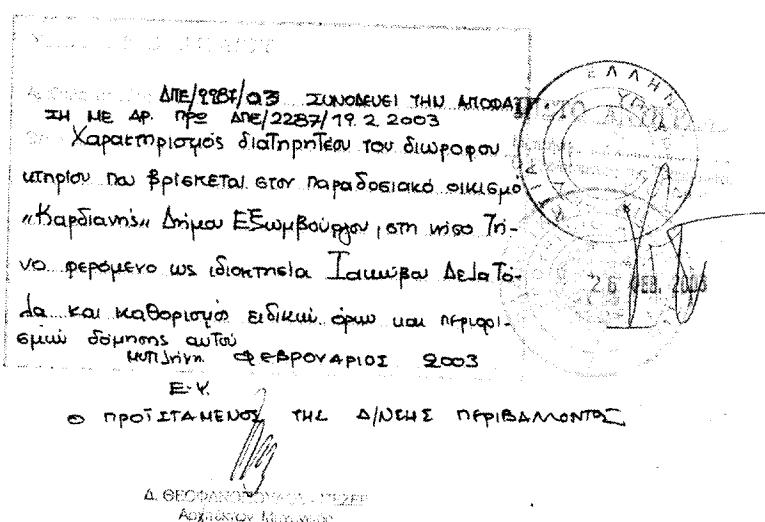

Αριθ. ΔΠΕ/1179

Χαρακτηρισμός ως διατηρητέου διωρόφου κτιρίου, φερούμενου ως ιδιοκτησία Φωτεινής Αλεξάνδρου που βρίσκεται στον οικισμό Τριαντάρου του Δήμου Τήνου της νήσου Τήνου και καθορισμός ειδικών όρων και περιορισμών δόμησης αυτού.

Ο ΥΠΟΥΡΓΟΣ ΑΙΓΑΙΟΥ

Έχοντας υπόψη :

1. Τις διατάξεις του Ν. 1577/85 "Γενικός Οικοδομικός Κανονισμός" (ΦΕΚ 210/A/85) και ειδικότερα το άρθρο 4 (παρ. 2) αυτού, όπως αντικαταστάθηκε με το άρθρο 3 του Ν. 2831/2000 "Τροποποίηση των διατάξεων του Ν. 1577/85 "Γενικός Οικοδομικός Κανονισμός" και άλλες πολεοδομικές διατάξεις" (ΦΕΚ 140/A/13.6.2000).

2. Το άρθρο 29Α του Ν.1558/85 "Κυβέρνηση και Κυβερνητικά 'Οργανα", που προστέθηκε στο Νόμο αυτό με το άρθρο 27 του Ν.2081/92, όπως αντικαταστάθηκε με την παρ. 2α, του αριθ. 1 του Ν. 2469/97

3. Το 1/86 Π.Δ. "Καθορισμός αρμοδιοτήτων Υπουργείου Αιγαίου"(ΦΕΚ 1/A/86) και ειδικότερα τα άρθρα 2 (παρ. 3, εδ. ζ, περ. αα) και 5 αυτού, όπως συμπληρώθηκε με το 326/2000 Π.Δ. (ΦΕΚ 276/A/13.6.2000) και ειδικότερα το άρθρο 2 αυτού.

4. Το 110/2001 Π.Δ. "Οργανισμός Υπουργείου Αιγαίου" (ΦΕΚ 101/Δ/2001) και ειδικότερα στο άρθρο 5 αυτού.

5. Την 8555/27.11.90 κοινή απόφαση των Υπουργών Προεδρίας της Κυβέρνησης και Αιγαίου "Πράξεις και έγγραφα αρμοδιότητας του Υπ. Αιγαίου, που εξαιρούνται από τους περιορισμούς της διάταξης του άρθρου 81, παρ. 1 του Ν. 1892/90" (ΦΕΚ 741/B/29.11.90).

6. Τον Νόμο 2940/2001 (ΦΕΚ 180/A/2001) και ειδικότερα το άρθρο 5, παρ. 12γ αυτού.

7. Την από 6/8/2002 αίτηση της ενδιαφερόμενης προς το Υπουργείο Αιγαίου, για τον χαρακτηρισμό του διωρόφου κτιρίου που βρίσκεται στον οικισμό Τριαντάρου Δήμου Τήνου, φερόμενο ως ιδιοκτησία της, ως διατηρητέου.

8. Την από 13.01.2003 αιτιολογική έκθεση του Τμήματος Διατηρητέων κτιρίων της Δ/νσης Περιβάλλοντος του Υπουργείου Αιγαίου, η οποία κοινοποιήθηκε στους ενδιαφερόμενους με το ΔΠΕ/8434/02/03 έγγραφό μας.

9. Την με 1179/29.01.2003 (Υπουργείου Αιγαίου) απάντηση της ενδιαφερόμενης Φωτεινής Αλεξάνδρου, ότι αποδέχεται την από 13.01.2003 αιτιολογική έκθεση.

10. Το γεγονός ότι από τις κανονιστικές διατάξεις αυτής της απόφασης δεν προκαλείται δαπάνη σε βάρος του Κρατικού προϋπολογισμού και του οικείου Ο.Τ.Α., αποφασίζουμε:

1. Χαρακτηρίζεται διατηρητέο το διωρόφο κτίριο, φερόμενο ως ιδιοκτησία Φωτεινής Αλεξάνδρου που βρίσκεται στον οικισμό Τριαντάρου του Δήμου Τήνου της νήσου Τήνου, όπως σημειώνεται στο σχετικό τοπογραφικό διάγραμμα σε κλίμακα 1: 50, που θεωρήθηκε από τον προϊστάμενο της Δ/νσης Περιβάλλοντος με την ΔΠΕ/1179/2003 πράξη του και που συνοπτικό του αντίγραφο δημοσιεύεται με την παρούσα απόφαση, επειδή πρόκειται για κτίριο με αξιόλογα μορφολογικά και αρχιτεκτονικά στοιχεία παραδοσιακής αρχιτεκτονικής που εντάσσεται στο περιβάλλον της περιοχής.

2. Στο χαρακτηρίζόμενο διατηρητέο διωρόφο κτίριο απαγορεύεται κάθε αφαίρεση, αλλοίωση ή καταστροφή των επί μέρους αρχιτεκτονικών και των εν γένει λειτουργικούς στο εσωτερικό του χαρακτηρίζόμενου διατηρητέου διωρόφου κτιρίου εφόσον δεν αλλοιώνεται ο αρχιτεκτονικός του χαρακτήρας.

3. Επιτρέπεται η επισκευή, ο εκσυγχρονισμός των εγκαταστάσεων, η ενίσχυση του φέροντα οργανισμού, η εσωτερική διαρρύθμιση καθώς και επεμβάσεις για λόγους λειτουργικούς στο εσωτερικό του χαρακτηρίζόμενου διατηρητέου διωρόφου κτιρίου εφόσον δεν αλλοιώνεται ο αρχιτεκτονικός του χαρακτήρας.

4. Δεν επιτρέπεται η τοποθέτηση φωτεινών ή μη επιγραφών και διαφημίσεων στο χαρακτηρίζόμενο διατηρητέο διωρόφο με υπόγειο κτίριο. Επιπρέπεται μόνο η τοποθέτηση επιγραφών περιορισμένων διαστάσεων που πληροφορούν για τις τυχόν χρήσεις των χώρων του κτιρίου.

5. Για οποιαδήποτε οικοδομική εργασία στο εσωτερικό και εξωτερικό του χαρακτηρίζόμενου διατηρητέου κτιρίου και στον περιβάλλοντα χώρο του καθώς και για την τοποθέτηση επιγραφών απαιτείται η σύμφωνη γνώμη των αρμόδιων Υπηρεσιών του Υπουργείου Αιγαίου.


6. Η ισχύς της παρούσας απόφασης αρχίζει από τη δημοσίευσή της στην Εφημερίδα της Κυβερνήσεως.

Η απόφαση αυτή να δημοσιευθεί με το σχεδιάγραμμα που τη συνοδεύει στην Εφημερίδα της Κυβερνήσεως.

Μιτιλήνη, 19 Φεβρουαρίου 2003

Ο ΥΠΟΥΡΓΟΣ

ΝΙΚΟΣ ΣΗΦΟΥΝΑΚΗΣ

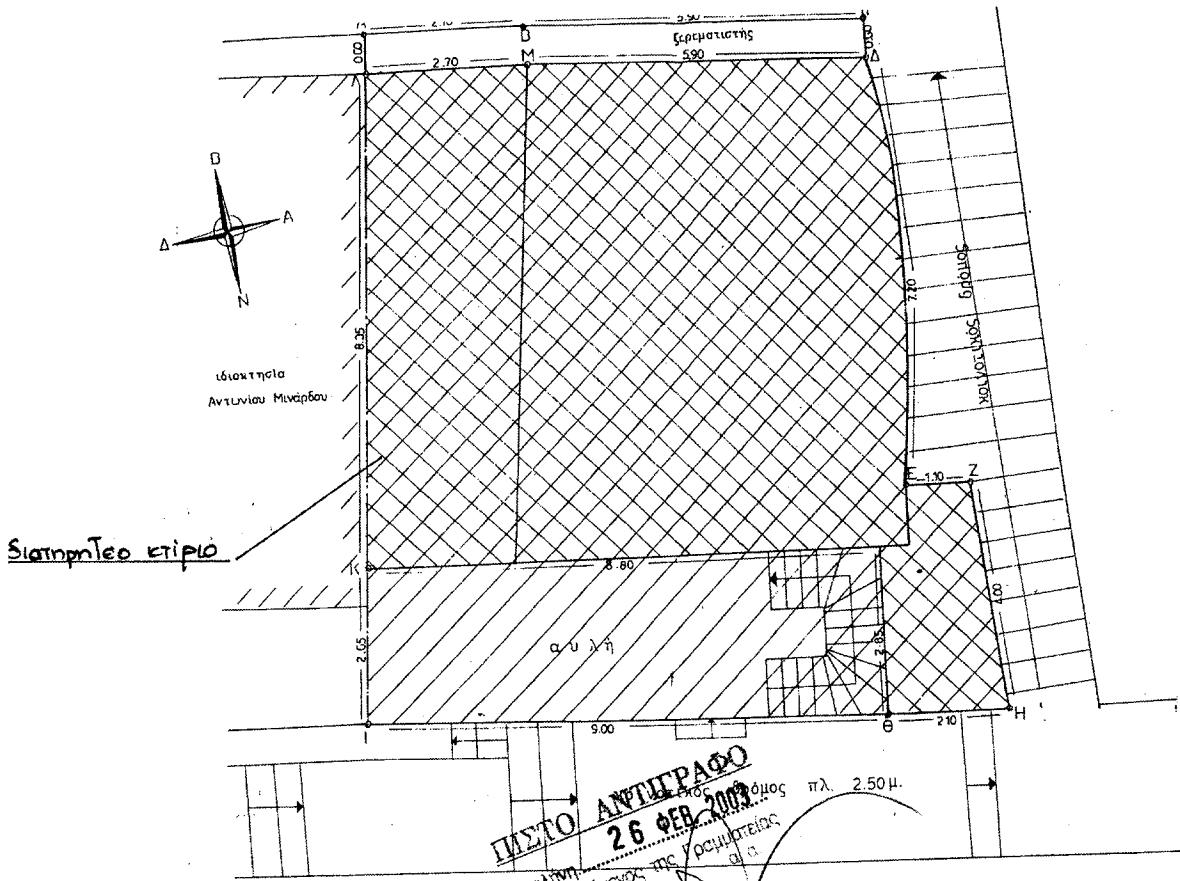

ΤΟΠΟΓΡΑΦΙΚΟ ΔΙΔΓΡΑΙΝΑ

14. **δΟΤΕΙΝΗΣ ΤΡΑΝΤΑΡΟΥ**

SEEH: OKISHOS TRANTAPPOY - UHSOY THNOV

KA. 1:50

АПЕ/1179/03. ИЗНОДЕВЕЛ ТНУ АКОДАШ
НЕ АР. ПРОТ АПЕ/1179/19. 2. 2003

ΜΕ ΑΡ. ΗΡΩ ΔΙΕ/1179/19.2.2003
Χαραυγητούς ως διατηρήσου διωρόφη

υπηρέσιο, φερομένου ως ιδοκτ. Φωτεινής Αλεξανδρίνης

Σπου ην βρισκεται εποι οικειο Τριανταπου των

Δημος Τρικουπησ μητρον Τρικουπησ και υαδοπλησ

εἰδικῶς ἐρώντας τοις περιπλαγαῖς δύπλων αὐτῶν

ΜΕΤΑΛΛΙΑ ΔΕΒΡΟΥΑΡΙΟΣ 2003.

E-Y

ο τιροίστανενος ΤΗΣ ΔΙΝΗΣ ΠΕΡΙΒΑΛΟΝΤΟΣ

Δ ΘΕΟΦΑΝΟΠΥΡΗΣ - ΠΕΖΕΡ

Αριθ. 691

(3)

Κήρυξη ως αναδασωτέας εκτάσεως εμβαδού 9,250 στρεμμάτων στη θέση «Λαγκαδά» περιοχής ΦΑΡΑΚΛΑΤΩΝ περιφέρειας Δήμου ΑΡΓΟΣΤΟΛΙΟΥ Νομού Κεφαλληνίας.

**Η ΓΕΝΙΚΗ ΓΡΑΜΜΑΤΕΑΣ ΠΕΡΙΦΕΡΕΙΑΣ
ΙΟΝΙΩΝ ΝΗΣΙΩΝ**

Έχοντας υπόψη:

1) Τις περί Διοικητικής αποκέντρωσης διατάξεις του Ν. 3200/55, όπως τροποποιήθηκε και συμπληρώθηκε μεταγενέστερα με το Ν. Δ. 532/70

2) Τις διατάξεις του άρθρου 117 παρ. 3 του Συντάγματος

3) Τις διατάξεις του Ν. 998/79 «περί προστασίας των δασών και δασικών εν γένει εκτάσεων της χώρας» και συγκεκριμένα:

α) Του άρθρου 38 παρ. 1 β) Του άρθρου 41 παρ. 1

4) Τις διαταγές του Υπουργείου Γεωργίας αριθμ α) 160417/1180/8.7.1980 και β) 182447/3049/24.9.1980

5) Τον Ν. 2218/13.6.1994 «Περί ίδρυσης Νομαρχιακής Αυτοδιοίκησης, τροποποίησης διατάξεων για την πρωτοβάθμια αυτοδιοίκηση και την περιφέρεια και άλλες διατάξεις» όπως τροποποιήθηκε μεταγενέστερα με τον Ν. 2240/16.9.94.

6) Τον Ν. 2503/30.5.97 «Διοίκηση, οργάνωση, στελέχωση της περιφέρειας, ρύθμιση θεμάτων για την τοπική αυτοδιοίκηση και άλλες διατάξεις»

7) Την αναφορά της Δ/νσης Δασών Κεφαλληνίας με αριθμ. 169/14.1.2003 με την οποία προτείνεται η κήρυξη ως αναδασωτέας, της αναφερόμενης στο θέμα εκτάσεως, αποφασίζουμε:

Κηρύσσουμε αναδασωτέα, με σκοπό να επανέλθει στην προτέρα της κατάσταση, με φυσική αναγέννηση, τη δασική έκταση που κάηκε εμβαδού εννέα στρεμμάτων και διακοσίων πενήντα τετραγωνικών μέτρων (9.250 στρ.) που βρίσκεται στη θέση «Λαγκάδα» περιοχής ΦΑΡΑΚΛΑΤΩΝ περιφέρειας ΔΗΜΟΥ ΑΡΓΟΣΤΟΛΙΟΥ Νομού Κεφαλληνίας και προσδιορίζεται από τα στοιχεία Α-Β-Γ-Δ-Ε-Ζ-Η-Θ-Α, όπως φαίνονται στο συνημμένο απόσπασμα χάρτη Γ.Υ.Σ κλίμακας 1:5.000 το οποίο αποτελεί αναπόσπαστο μέρος της απόφασης αυτής και ορίζεται ως εξής:

Ανατολικά: Με δασική και μη δασική έκταση.

Δυτικά: Με μη δασική έκταση

Βόρεια: Με δασική και μη δασική έκταση.

Νότια: Με δασική και μη δασική έκταση.


Η απόφαση αυτή να δημοσιευθεί στην Εφημερίδα της Κυβερνήσεως.

Κέρκυρα, 7 Φεβρουαρίου 2003

Η Γενική Γραμματέας Περιφέρειας
ΑΝΑΣΤΑΣΙΑ ΚΑΝΕΛΛΟΠΟΥΛΟΥ

ΕΛΛΗΝΙΚΗ ΔΗΜΟΚΡΑΤΙΑ
ΠΕΡΙΑ ΙΟΝΙΩΝ ΝΗΣΙΩΝ
ΔΑΣΩΝ ΚΕΦΝΙΑΣ

Ανήκει στην αριθμ.: 691/7-2-03
Α πόφαση Π.Ι.Ν.
ΑΠΟΣΠΑΣΜΑ ΧΑΡΤΗ Γ.Υ.Σ. με αριθμ.: 6132/2
ΔΗΜΟΣ : ΑΡΓΟΣΤΟΛΙΟΥ
ΘΕΣΗ : «Λαγκάδα», περιοχής ΦΑΡΑΚΛΑΤΩΝ
ΚΑΙΜΑΚΑ : 1:5.000

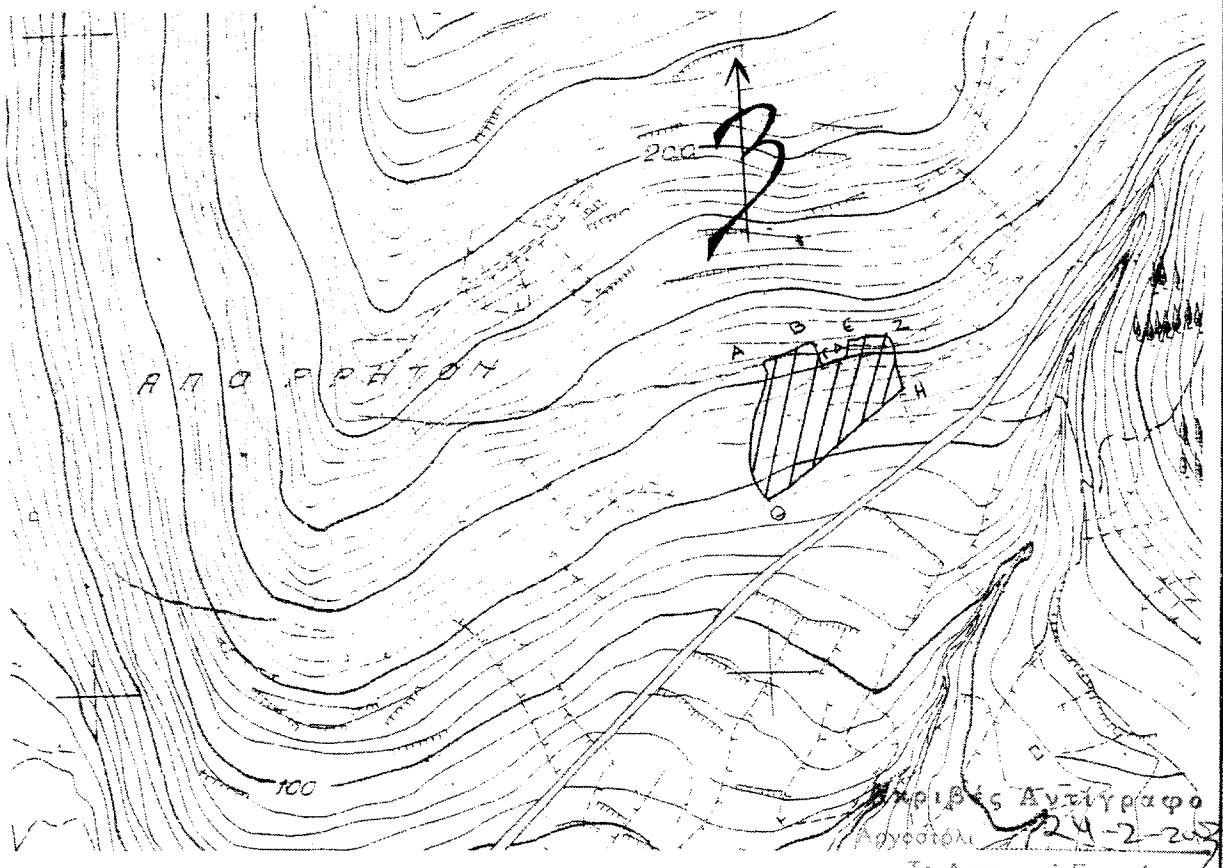

ΥΠΟΜΝΗΜΑ :




Α-Β-Γ-Δ-Ε-Ζ-Η-Θ-Α: Όρια δασικής έκτασης που κάλκε

επιβούλιο 9.25 στρ.

ΕΛΛΗΝΙΚΟ ΤΥΠΟΓΡΑΦΕΙΟ

Για τεχνικούς λόγους στο σχεδιάγραμμα
έγινε συγκρίωμα κατό προσπότο **78 %**

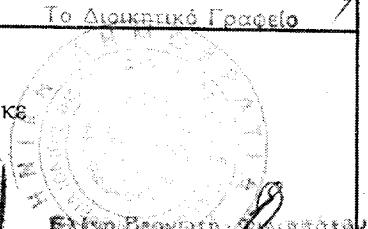

ΘΕΩΡΗΘΗΚΕ Κέρκυρα ... 7-2-03 - Η - ΓΕΝΙΚΗ ΓΡΑΜΜΑΤΕΑΣ Π.Ι.Ν. ΑΝΑΣΤΑΣΙΑ ΚΑΝΕΛΛΟΠΟΥΛΟΥ	ΘΕΩΡΗΘΗΚΕ Αργοστόλι ... 21-1-2003 - Ο - ΣΥΝΤΗΣ ΔΑΣΩΝ Αγρότες Γ. Παπασαλούρας Αργοστόλιος επερόμπιος	ΘΕΩΡΗΘΗΚΕ Αργοστόλι ... 21-1-2003 - Ο - ΣΥΝΤΑΚΤΗΣ ΣΑΡΔΟΥ ΜΑΡΙΑ ΔΑΣΟΠΟΝΟΣ
--	---	---

Αριθ. 690

Κήρυξη ως αναδασωτέας εκτάσεως εμβαδού 42,10 στρεμμάτων στη θέση «Κούταβος» περιοχής ΑΡΓΟΣΤΟΛΙΟΥ περιφέρειας ΔΗΜΟΥ ΑΡΓΟΣΤΟΛΙΟΥ Νομού Κεφαλληνίας.

Η ΓΕΝΙΚΗ ΓΡΑΜΜΑΤΕΑΣ ΠΕΡΙΦΕΡΕΙΑΣ
ΙΟΝΙΩΝ ΝΗΣΙΩΝ

Έχοντας υπόψη :

- 1) Τις περί Διοικητικής αποκέντρωσης διατάξεις του Ν. 3200/55, όπως τροποποιήθηκε και συμπληρώθηκε μεταγενέστερα με το Ν.Δ. 532/70
- 2) Τις διατάξεις του άρθρου 117 παρ. 3 του Συντάγματος
- 3) Τις διατάξεις του Ν. 998/79 «περί προστασίας των δασών και δασικών εν γένει εκτάσεων της χώρας» και συγκεκριμένα :
 - a) Του άρθρου 38 παρ.1 β) Του άρθρου 41 παρ. 1
 - 4) Τις διαταγές του Υπουργείου Γεωργίας αριθ. α) 160417/1180/8.7.1980 και β) 182447/3049/24.9.1980.
 - 5) Τον Ν. 2218/13.6.1994 «Περί ίδρυσης Νομαρχιακής Αυτοδιοίκησης, τροποποίησης διατάξεων για την πρωτοβάθμια αυτοδιοίκηση και την περιφέρεια και άλλες διατάξεις» όπως τροποποιήθηκε μεταγενέστερα με τον Ν. 2240/16.9.94.
 - 6) Τον Ν. 2503/30.5.97 «Διοίκηση, οργάνωση, στελέχωση της περιφέρειας, ρύθμιση θεμάτων για την τοπική αυτοδιοίκηση και άλλες διατάξεις».

7) Την αναφορά της Δ/νσης Δασών Κεφαλληνίας με αριθμ. 170/14.1.2003 με την οποία προτείνεται η κήρυξη ως αναδασωτέας, της αναφερόμενης στο θέμα εκτάσεως, αποφασίζουμε:

Κηρύσσουμε αναδασωτέα, με σκοπό να επανέλθει στην πρότερα της κατάσταση, με φυσική αναγέννηση, το δάσος και τη δασική έκταση που κάηκε εμβαδού σαράντα δύο στρεμμάτων και εκατό τετραγωνικών μέτρων (42,10 στρ.) που βρίσκεται στη θέση «Κούταβος» περιοχής ΑΡΓΟΣΤΟΛΙΟΥ περιφέρειας ΔΗΜΟΥ ΑΡΓΟΣΤΟΛΙΟΥ Νομού Κεφαλληνίας και προσδιορίζεται από τα στοιχεία Α-Β-Γ-Δ-Ε-Ζ-Η-Θ-Ι-Κ-Λ-Α & Μ-Ν-Ξ-Ο-Π-Ρ-Σ-Τ-Μ- & Φ-Χ-Ψ-Ω-Α1-Α2-Α3-Α4-Α5-Φ & Α6-Α7-Α8-Α9-Α6 όπως φαίνονται στο συνημμένο απόσπασμα χάρτη Γ.Υ.Σ κλίμακας 1:5.000 το οποίο αποτελεί αναπόσπαστο μέρος της απόφασης αυτής και ορίζεται ως εξής:

Ανατολικά: Με δασική και μη δασική έκταση.


Δυτικά: Με δάσος, με δασική και μη δασική έκταση.

Βόρεια: Με δασική και μη δασική έκταση.

Νότια: Με δάσος, με δασική και μη δασική έκταση.
Η απόφαση αυτή να δημοσιευθεί στην Εφημερίδα της Κυβερνήσεως.

Κέρκυρα, 7 Φεβρουαρίου 2003

Η Γενική Γραμματέας Περιφέρειας
ΑΝΑΣΤΑΣΙΑ ΚΑΝΕΛΛΟΠΟΥΛΟΥ

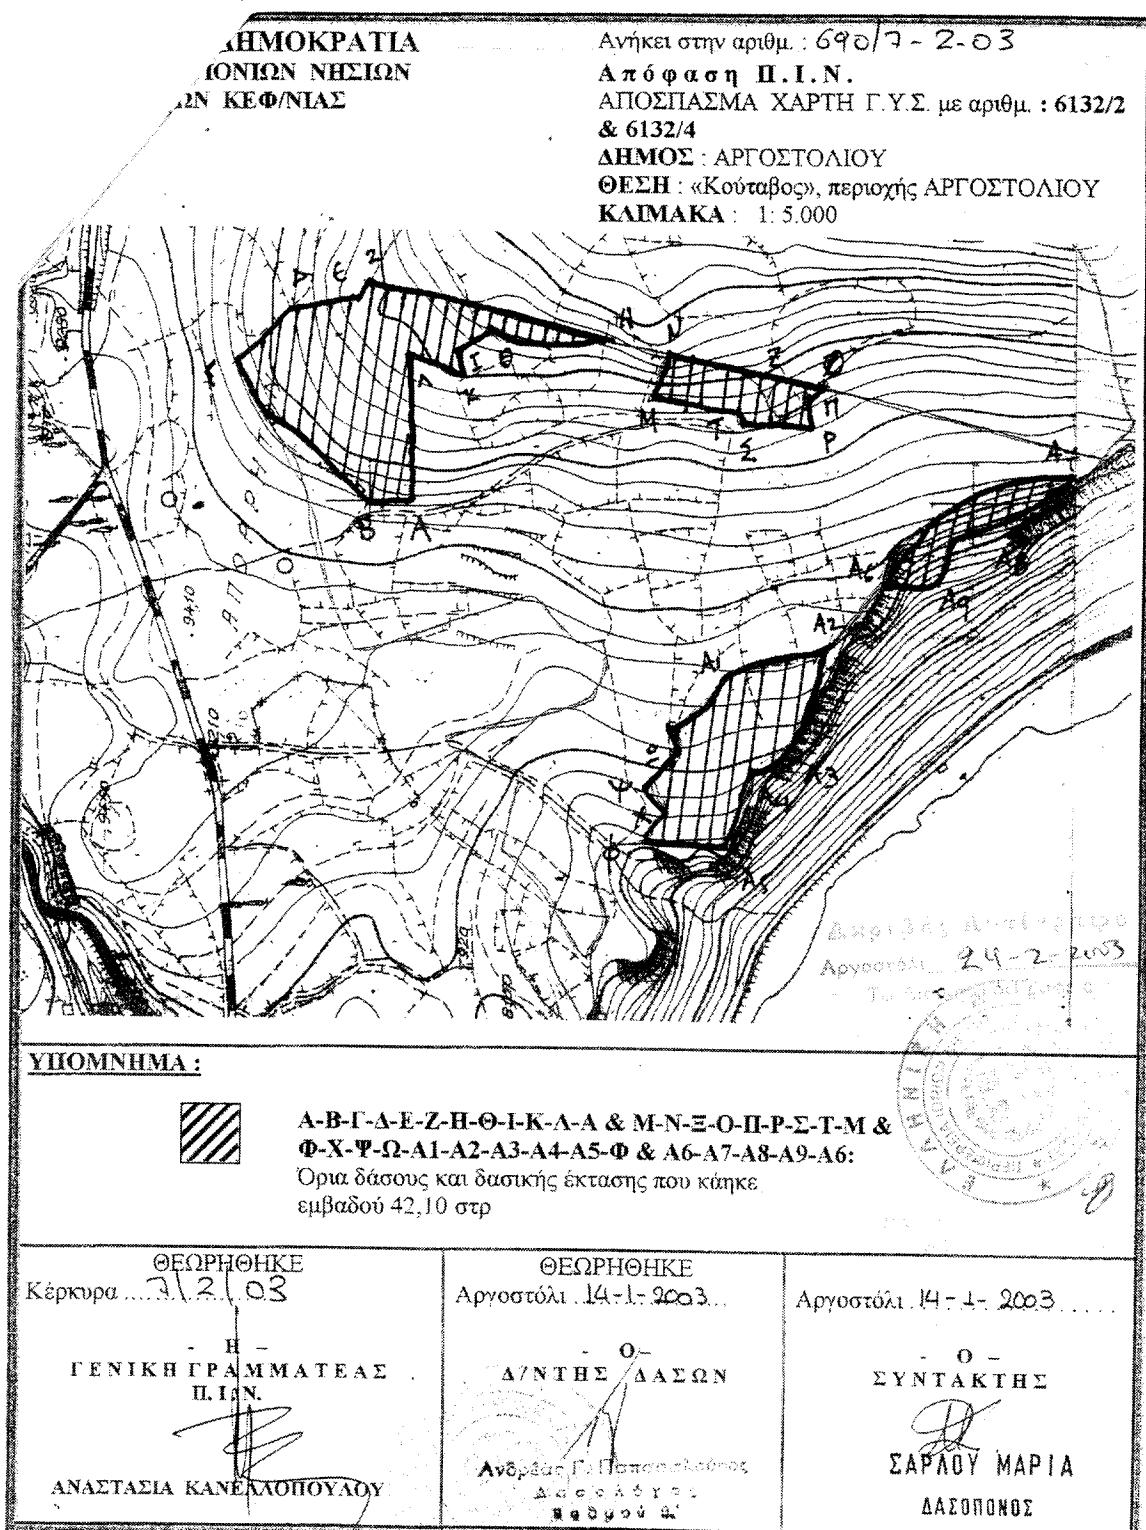

ΕΘΝΙΚΟ ΤΥΠΟΓΡΑΦΕΙΟ
 Για τεχνικούς λόγους από ηχεδιγραφή
 γίνεται στεγκρινητή κατό ποσοστό 75%