



04002191203030008



2245

# ΕΦΗΜΕΡΙΣ ΤΗΣ ΚΥΒΕΡΝΗΣΕΩΣ

## ΤΗΣ ΕΛΛΗΝΙΚΗΣ ΔΗΜΟΚΡΑΤΙΑΣ

ΤΕΥΧΟΣ ΤΕΤΑΡΤΟ

Αρ. Φύλλου 219

12 Μαρτίου 2003

### ΠΕΡΙΕΧΟΜΕΝΑ

#### ΑΠΟΦΑΣΕΙΣ

Συμπληρωματική αναγκαστική απαλλοτρίωση έκτασης που βρίσκεται στην κτηματική περιοχή του νομού Κορινθίας, για την κατασκευή των παράλληλων έργων της νέας διπλής σιδηροδρομικής γραμμής κανονικού πλάτους και υψηλών ταχυτήτων μεταξύ Κορίνθου - Πατρών στο τμήμα Κόρινθος - Αγ. Βασίλειος (υπότιμημα Α' Κόρινθος - Κιάτο, από χ.θ. 0+000 έως χ.θ. 21+200).....

1

Αναγκαστική απαλλοτρίωση για τις ανάγκες κατασκευής του Προαστιακού Σιδηροδρόμου Αττικής στη περιοχή του Σ.Κ.Α.: α) σύνδεση με Ε.Λ.Ε.Σ.Σ και β) κατασκευή του τεχνικού Νο.5 στο νομό Αττικής.

2

Καθορισμός ορίων αιγιαλού παραλίας στην περιοχή του οικισμού Καναλίου Δήμου Ζαλόγγου Ν. Πρεβέζης. ....

3

σμός, ολοκληρωμένη ανάπτυξη και Εκτέλεση Ολυμπιακών Έργων και άλλες διατάξεις" και όπως αυτό αντικαταστάθηκε και συμπληρώθηκε από το άρθρο 24 παραγ. 1α, β του Ν. 2741/1999 "Ενιαίος φορέας ελέγχου τροφίμων και άλλες ρυθμίσεις κ.λπ.".

4. Τις διατάξεις του Ν. 2730/1999.

5. Το άρθρο 4 παραγ. 5 του Ν. 2819/2000 ίδρυση Εταιρείας "Ολυμπιακό Χωριό 2004 Α.Ε." προστασία Ολυμπιακών Συμβόλων και Σημάτων και άλλες διατάξεις.

6. Το άρθρο 4 του Ν. 2833/2000 "Θέματα προετοιμασίας των Ολυμπιακών Αγώνων 2004 και άλλες διατάξεις".

7. Τις διατάξεις των Ν. 2598/98, Ν. 2730/99 των οποίων οι διατάξεις αντικαταστάθηκαν και συμπληρώθηκαν από τους Ν. 2741/1999, Ν. 2819/2000 και Ν. 2833/2000.

8. Τις διατάξεις της παραγ. 1 του άρθρου 7 του Β.Δ/τος 532/1972 "περί κωδικοποίησεων εις ενιαίον κείμενον των περί ιδρύσεως του οργανισμού Συγκοινωνιών Ελλάδος ισχυουσών διατάξεων" και, του Ν. 2366/1995 (Α' 256).

9. Τις διατάξεις της παραγ. 6 του άρθρου 7 του Ν. 2576/1998.

10. Τις διατάξεις του άρθρου 34 του Ν. 2040/1992.

11. Τις διατάξεις της παραγ. 8 του άρθρου 10 του Ν. 2898/2001 (ΦΕΚ 71 τ.Α').

12. Το 613/15.1.2003 έγγραφο της Δ/νσης Γεωργίας.

13. Την Α.Π.οικ. 67057/26.5.1999 κοινή απόφαση των Υπουργών ΠΕΧΩΔΕ, Πολιτισμού, Γεωργίας και Μεταφορών & Επικοινωνιών με την οποία εγκρίθηκαν οι περιβαλλοντικοί όροι για το έργο "Νέα διπλή σιδηροδρομική γραμμή Κορίνθου - Πάτρας, τμήμα από χ.θ. 0+000 έως χ.θ. 47+600".

14. Την Φ19/οικ 31164/2792/4.6.2002 βεβαίωση κάλυψης της δαπάνης.

15. Το Φ 19/21826/1960/12.6.2002 έγγραφο του Υπουργείου Μεταφορών μετά των συνημμένων από τα οποία προκύπτει ότι έχουν τηρηθεί και οι προϋποθέσεις του άρθρου 3 του Ν. 2882/2001.

16. Το 3148464/10.4.2002 έγγραφο της ΕΡΓΟΣΕ Α.Ε.

17. Τα σχετικά κτηματολογικά διαγράμματα και τον κτηματολογικό πίνακα τα οποία έχουν συνταχθεί επιμελώς.

18. Την Υ6/31.10.2002 (ΦΕΚ 1484/31.10.2001 τ.Β') κοινή απόφαση του Πρωθυπουργού και του Υπουργού ΠΕΧΩΔΕ, σχετικά με ανάθεση αρμοδιοτήτων στους Υφυπουργούς.

19. Την 1100383/1330/A0006/31.10.2001 (ΦΕΚ 1485/31.10.2001) κοινή απόφαση του Πρωθυπουργού και του

Αριθ. 1015292/1279/0010

(1)

Συμπληρωματική αναγκαστική απαλλοτρίωση έκτασης που βρίσκεται στην κτηματική περιοχή του νομού Κορινθίας, για την κατασκευή των παράλληλων έργων της νέας διπλής σιδηροδρομικής γραμμής κανονικού πλάτους και υψηλών ταχυτήτων μεταξύ Κορίνθου - Πάτρας στο τμήμα Κόρινθος - Αγ. Βασίλειος (υπότιμημα Α' Κόρινθος - Κιάτο, από χ.θ. 0+000 έως χ.θ. 21+200).

#### ΑΠΟΦΑΣΕΙΣ

ΟΙ ΥΠΟΥΡΓΟΙ  
ΟΙΚΟΝΟΜΙΑΣ ΚΑΙ ΟΙΚΟΝΟΜΙΚΩΝ -  
ΠΕΡΙΒΑΛΛΟΝΤΟΣ, ΧΩΡΟΤΑΞΙΑΣ ΚΑΙ ΔΗΜΟΣΙΩΝ ΕΡΓΩΝ -  
ΜΕΤΑΦΟΡΩΝ ΚΑΙ ΕΠΙΚΟΙΝΩΝΙΩΝ

Έχοντας υπόψη:

- Τις διατάξεις του Ν. 2882/2001 (ΦΕΚ 17/2001 τ.Α') "Κώδικας Αναγκαστικών Απαλλοτριώσεων Ακινήτων".
- Το άρθρο 17 παραγ. 1 & 2 και άρθρο 24 παραγ. 1 του Συντάγματος.
- Το άρθρο 2 παραγ. 16 του Ν. 2598/98 "Οργάνωση Ολυμπιακών Αγώνων - Αθήνα 2004" όπως αντικαταστάθηκε από το άρθρο 6 παραγ. 1 του Ν. 2730/1999 "Σχεδια-

Υπουργού Οικονομικών, σχετικά με ανάθεση αρμοδιοτήτων στους, Υφυπουργούς.

20. Το Π.Δ. 81/2002 (Α' 57) "Συγχώνευση των Υπουργείων Εθνικής Οικονομίας και Οικονομικών στο Υπουργείο Οικονομίας και Οικονομικών", αποφασίζουμε:

Κηρύσσουμε την συμπληρωματική αναγκαστική απαλλοτρίωση, για λογούς δημοσίας ωφέλειας και ειδικότερα για την κατασκευή των παράλληλων έργων της νέας διπλής σιδηροδρομικής γραμμής κανονικού πλάτους και υψηλών ταχυτήτων μεταξύ Κορίνθου - Πατρών στο τμήμα Κόρινθος - Αγ. Βασίλειος (υπότιμημα Α' Κόρινθος - Κιάτο, από χ.θ. 0+000 έως χ.θ. 21+200) έκτασης συνολικού εμβαδού 137.705 μ2 που βρίσκεται στην κτηματική περιοχή του νομού Κορίνθιας και εικονίζεται με κόκκινη περιβάλλουσα γραμμή α) στα με κλίμακα 1:1000 και 25 Α/Α-1.1.β, 25Α/Α-1.2.β, 25 Α/Α-1.3β και 25 Α/Α-1.4.β ακριβή αντίγραφα κτηματολογικών διαγραμμάτων τα οποία έχει συντάξει η "ΑΞΩΝ ΜΕΛΕΤΑΙ ΑΤΕ" β) στα με κλίμακα 1:500 και 25 Α/Α-2.1.β, 25 Α/Α-2.2.β, 25 Α/Α-2.3β, 25 Α/Α-2.4β, 25 Α/Α-2.5β, 25 Α/Α-2.6β, 25 Α/Α-2.7β, 25 Α/Α-2.8β, 25 Α/Α-2.9β ακριβή αντίγραφα κτηματολογικών διαγραμμάτων τα οποία έχει συντάξει η "ΑΞΩΝ ΜΕΛΕΤΑΙ ΑΤΕ" και γ) στον 25 Α/ΚΠ1.β αντίστοιχο κτηματολογικό πίνακα τον οποίο έχουν συντάξει η ΑΞΩΝ ΜΕΛΕΤΑΙ ΑΤΕ και ΣΩΤΗΡΙΟΣ ΒΕΛΕΓΚΑΣ. Όλα τα ανωτέρω κτηματολογικά στοιχεία έχουν ελεγχθεί και εγκριθεί από τον Δ/ντη Μελετών Νέων Έργων της ΕΡΓΟΣΕ Α.Ε. Αθ. Τριαντάφυλλου και έχουν ληφθεί υπόψιν στο Φ 19/21826/1960/4.6.2002 έγγραφο του Υπουργείου Μεταφορών και Επικοινωνιών.

Στην έκταση που απαλλοτρίωνεται προβάλλουν δικαιώματα κυριότητας οι 1) Κληρονόμοι Μπάκουλη, 2) Κληρονόμοι Μεθενίτη, 3) Βασιλοπούλου Μαγδαληνή κ.λπ.

Η απαλλοτρίωση κηρύσσεται υπέρ ΟΣΕ Α.Ε. και δαπάνη ΕΡΓΑΟΣΕ Α.Ε., από το πρόγραμμα Δημοσίων Επενδύσεων σε βάρος των έργων της ΣΑΕ 078/7 με Κωδικό έργου 2000ΣΕ07870019 (ΠΚ 2078717), χαρακτηρίζεται δε ως κατεπείγουσα.

Η απόφαση αυτή να δημοσιευθεί στην Εφημερίδα της Κυβερνήσεως.

Αθήνα, 28 Φεβρουαρίου 2003

ΟΙ ΥΠΟΥΡΓΟΙ

ΥΦΥΠ. ΟΙΚΟΝΟΜΙΑΣ  
ΚΑΙ ΟΙΚΟΝΟΜΙΚΩΝ

**ΑΠ. ΦΩΤΙΑΔΗΣ**

ΥΦΥΠ. ΠΕΡΙΒΑΛΛΟΝΤΟΣ, ΧΩΡΟΤΑΞΙΑΣ  
ΚΑΙ ΔΗΜΟΣΙΩΝ ΕΡΓΩΝ

**I. ΤΣΑΚΛΙΔΗΣ**

ΜΕΤΑΦΟΡΩΝ ΚΑΙ ΕΠΙΚΟΙΝΩΝΙΩΝ

**ΧΡ. ΒΕΡΕΛΗΣ**

Αριθ. 1015293/1280/0010 (2)

Αναγκαστική απαλλοτρίωση για τις ανάγκες κατασκευής του Προαστιακού Σιδηροδρόμου Αττικής στη περιοχή του Σ.Κ.Α.: α) σύνδεση με Ε.Λ.Ε.Σ.Σ και β) κατασκευή του τεχνικού Νο.5 στο νομό Αττικής.

**ΟΙ ΥΠΟΥΡΓΟΙ**  
**ΟΙΚΟΝΟΜΙΑΣ ΚΑΙ ΟΙΚΟΝΟΜΙΚΩΝ -**  
**ΠΕΡΙΒΑΛΛΟΝΤΟΣ, ΧΩΡΟΤΑΞΙΑΣ ΚΑΙ ΔΗΜΟΣΙΩΝ ΕΡΓΩΝ -**  
**ΜΕΤΑΦΟΡΩΝ ΚΑΙ ΕΠΙΚΟΙΝΩΝΙΩΝ**

Έχοντας υπόψη:

1. Τις διατάξεις του Ν. 2882/2001 (ΦΕΚ 17/2001 τ.Α') "Κώδικας Αναγκαστικών Απαλλοτριώσεων Ακινήτων", όπως ισχύουν.

2. Το άρθρο 17 παραγ. 1 &2 και άρθρο 24 παραγ. 1 του Συντάγματος.

3. Το άρθρο 2 παραγ. 16 του Ν. 2598/98 "Οργάνωση Ολυμπιακών Αγώνων - Αθήνα 2004" όπως αντικαταστάθηκε από το άρθρο 6 παραγ. 1 του Ν. 2730/1999 "Σχεδιασμός, ολοκληρωμένη ανάπτυξη και Εκτέλεση Ολυμπιακών Έργων και άλλες διατάξεις" και όπως αυτό αντικαταστάθηκε και συμπληρώθηκε από το άρθρο 24 παραγ. 1α, β του Ν. 2741/1999 "Ενιαίος φορέας ελέγχου τροφίμων και άλλες ρυθμίσεις κ.λπ.".

4. Τις διατάξεις του Ν. 2730/1999.

5 Το άρθρο 4 παραγ. 5 του Ν. 2819/2000 ίδρυση Εταιρείας "Ολυμπιακό Χωριό 2004 Α.Ε." προστασία Ολυμπιακών Συμβόλων και Σημάτων και άλλες διατάξεις.

6. Το άρθρο 4 του Ν. 2833/2000 "Θέματα προετοιμασίας των Ολυμπιακών Αγώνων 2004 και άλλες διατάξεις".

7. Τις διατάξεις των Ν. 2598/98, Ν. 2730/99 των οποίων οι διατάξεις αντικαταστάθηκαν και συμπληρώθηκαν από τους Ν. 2741/1999, Ν. 2819/2000 και Ν. 2833/2000.

8. Τις διατάξεις της παραγ. 1 του άρθρου 7 του Β.Δ/τος 532/1972 "περί κωδικοποίήσεως εις ενιαίον κείμενον των περί ιδρύσεως του οργανισμού Συγκοινωνιών Ελλάδος ισχουσών διατάξεων" και του Ν. 2366/1995 (Α' 256).

9. Τις διατάξεις της παραγ. 6 του άρθρου 7 του Ν. 2576/1998.

10. Τις διατάξεις του άρθρου 34 του Ν. 2040/1992.

11. Τις διατάξεις της παραγ. 8 του άρθρου 10 του Ν. 2898/2001 (ΦΕΚ 71 τ.Α').

12. Την Α.Π. 101017/30.8.2001 κοινή απόφαση των Υπουργών ΠΕΧΩΔΕ, Πολιτισμού και Μεταφορών & Επικοινωνιών με την οποία εγκρίθηκαν οι περιβαλλοντικοί όροι για την κατασκευή και λειτουργία του Σιδηροδρομικού Κέντρου Αχαρνών.

13. Την Φ 19/οικ 39118/3541/8.7.2002 βεβαίωση κάλυψης της δαπάνης.

14. Το Φ 19/32798/2999/10.7.2002 έγγραφο του Υπουργείου Μεταφορών μετά των συνημμένων από τα οποία προκύπτει ότι έχουν τηρηθεί και οι προϋποθέσεις του άρθρου 3 του Ν. 2882/2001.

15. Το 3150693/4.6.2002 έγγραφο της ΕΡΓΟΣΕ Α.Ε.

16. Τα σχετικά κτηματολογικά διαγράμματα και τον κτηματολογικό πίνακα τα οποία έχουν συνταχθεί επιμελώς.

17. Την Υ6/31.10.2002 (ΦΕΚ 1484/31.10.2001 τ.Β') κοινή απόφαση του Πρωθυπουργού και του Υπουργού ΠΕΧΩΔΕ σχετικά με ανάθεση αρμοδιοτήτων στους Υφυπουργούς.

18. Την 1100383/1330/A0006/31.10.2001 (ΦΕΚ 1485/31.10.2001) κοινή απόφαση του Πρωθυπουργού και του Υπουργού Οικονομικών σχετικά με ανάθεση αρμοδιοτήτων στους Υφυπουργούς.

19. Το Π.Δ. 81/2002 (Α' 57) "Συγχώνευση των Υπουργείων Εθνικής Οικονομίας και Οικονομικών στο Υπουργείο Οικονομίας και Οικονομικών", αποφασίζουμε:

Κηρύσσουμε την αναγκαστική απαλλοτρίωση για λογούς δημόσιας ωφέλειας και ειδικότερα για τις ανάγκες κατασκευής του Προαστιακού Σιδηροδρόμου Αττικής, στη περιοχή του Σ.Κ.Α.: α) σύνδεση με Ε.Λ.Ε.Σ.Σ και β) κατασκευή του τεχνικού Νο.5 στο νομό Αττικής.

S3/E1/1 αντίστοιχο κτηματολογικό πίνακα της ΕΡΓΟΣΕ Α.Ε. τα οποία έχει συντάξει η Ανάδοχος Μελέτης ΔΡΟΜΟΣ ΑΕΜ, ΟΜΑΣ ΜΕΛΕΤΩΝ & ΕΠΙΒΛΕΨΕΩΝ ΤΕΧΝΙΚΩΝ ΕΡΓΩΝ (ΟΜΕΓΕ) Α.Ε., ΚΑΣΤΩΡ ΕΠΕ ΕΛΛΗΝΙΚΗ ΕΤΑΙΡΕΙΑ ΕΡΕΥΝΩΝ ΕΠΕΔΑΦΟΥΣ, CURIL BORDIER. Όλα τα ανωτέρω κτηματολογικά στοιχεία έχει θεωρήσει για την Δ/νση Έργου της ΕΡΓΟΣΕ Α.Ε. ο Ν. Σωτηρόπουλος στις 15.4.2002 και ελήφθησαν υπόψη κατά την έκδοση του Φ 19/32798/2999/2002 εγγράφου του Υπουργείου Μεταφορών και Επικοινωνιών.

Στην έκταση που απαλλοτριώνεται προβάλλουν δικαιώματα κυριότητας οι 1) Ψωναδάκη Ευαγγελία 2) Μαρκούτσος Γεώργιος 3) Παπαδόπουλος Ιωάννης κ.λπ.

Η απαλλοτρίωση κηρύσσεται υπέρ Ο.Σ.Ε. Α.Ε. και με δαπάνη και μέριμνα της ΕΡΓΑΟΣΕ Α.Ε. από το πρόγραμμα Δημοσίων Επενδύσεων σε βάρος του έργου 2001 ΣΕ07870006 της ΣΑΕ 078/7, χαρακτηρίζεται δε ως κατεπίγουσα.

Η απόφαση αυτή να δημοσιευθεί στην Εφημερίδα της Κυβερνήσεως.

Αθήνα, 28 Φεβρουαρίου 2003

ΟΙ ΥΠΟΥΡΓΟΙ

ΥΦΥΠ. ΟΙΚΟΝΟΜΙΑΣ  
ΚΑΙ ΟΙΚΟΝΟΜΙΚΩΝ

**ΑΠ. ΦΩΤΙΑΔΗΣ**

ΜΕΤΑΦΟΡΩΝ ΚΑΙ ΕΠΙΚΟΙΝΩΝΙΩΝ

**ΧΡ. ΒΕΡΕΛΗΣ**



ΥΦΥΠ. ΠΕΡΙΒΑΛΛΟΝΤΟΣ, ΧΩΡΟΤΑΞΙΑΣ  
ΚΑΙ ΔΗΜΟΣΙΩΝ ΕΡΓΩΝ

**I. ΤΣΑΚΛΙΔΗΣ**

Αριθ. 1011578/1029/B0010 (3)

Καθορισμός ορίων αιγιαλού παραλίας στην περιοχή του οικισμού Καναλιού Δήμου Ζαλόγγου Ν. Πρεβέζης.

### Ο ΥΦΥΠΟΥΡΓΟΣ ΟΙΚΟΝΟΜΙΑΣ ΚΑΙ ΟΙΚΟΝΟΜΙΚΩΝ

Έχοντας υπόψη:

1. Τις διατάξεις του Ν. 2971/2001 (ΦΕΚ 285 Τ.Α' /19.12.2001) "Περί αιγιαλού και παραλίας".

2. Τις διατάξεις του Ν.Δ. 439/70 "περί συμπληρώσεως των διατάξεων περί αιγιαλού".

3. Τις διατάξεις του Ν.3200/55 "περί διοικητικής αποκεντρώσεως" όπως αυτές τροποποιήθηκαν και ισχύουν σήμερα με τα Ν.Δ. 532/1970, Β.Δ. 704/1970, Β.Δ. 705/1970, Β.Δ. 192/1972, Π.Δ. 71/1984, Π.Δ. 347/1986, Ν. 2026/1992 και Π.Δ. 97/1993.

4. Τις διατάξεις του άρθρου 19 παράγρ. 5 Ν. 2344/1995, του άρθρου 52 παρ. 6 Ν. 2218/1994, του άρθρου 4 παρ. 7 του Ν. 2240/1994, δυνάμει των οποίων αρμοδιότητες του Υπουργείου Οικονομικών που είχαν μεταβιβασθεί στους Νομάρχες, ανήκουν στον Περι/κό Δ/ντη, σε συνδυασμό με αυτές του άρθρου 14 παρ. 2 του Ν. 2399/96 με τις οποίες προβλέπεται η κατάργηση των θέσεων των Περιφερειακών Δ/ντών, οι αρμοδιότητες των οποίων περιήλθαν στο Γενικό Γραμματέα της Περιφέρειας και ασκούνται από τον Αναπληρωτή Περιφερειακό Διευθυντή.

5. Τις διατάξεις του τέταρτου εδαφίου της παρ. 2 του άρθρου 1 και της παρ. 6 του ίδιου άρθρου του Ν. 2503/97 "Διοίκηση, Οργάνωση, Στελέχωση της Περιφέρειας, ρύθμιση θεμάτων για την Τοπική Αυτοδιοίκηση και άλλες διατάξεις" (ΦΕΚ 107/Α), σύμφωνα με τις οποίες οι Περιφερειακές Υπηρεσίες του Υπουργείου Οικονομικών, που συγκροτούσαν την Περιφερειακή Διοίκηση του Νομού ή Νομαρχίας, δεν υπήρχησαν στην ενιαία οργανική μονάδα

της Περιφέρειας, ούτε καταργήθηκαν, αλλά αποτελούν από 1.9.1997, Υπηρεσίες του Υπουργείου Οικονομικών.

6. Το 28979/31.7.1997 έγγραφο της Δ/νσης Διοίκησης του Υπ. Εσωτερικών, Δημ. Διοίκησης & Αποκέντρωσης, σύμφωνα με το οποίο οι αρμοδιότητες του Γενικού Γραμματέα της Περιφέρειας σε θέματα Υπηρεσιών του Υπουργείου Οικονομικών, μεταφέρονται από 1.9.1997 στον Υπουργό Οικονομικών.

7. Την 1100383/1330/A0006/31.10.2001 (ΦΕΚ 1485/τ.Β' /31.10.2001) κοινή απόφαση των Πρωθυπουργού και Υπουργού Οικονομικών "περί ανάθεσης αρμοδιοτήτων του Υπουργού Οικονομικών στους Υφυπουργούς".

8. Την 1115093/1378/A0006/17.12.2001 (ΦΕΚ 1720/τ.Β' /21.12.2001) απόφαση του Υφυπουργού Οικονομικών "περί μεταβιβάσης αρμοδιοτήτων του Υφυπουργού Οικονομικών στο Γενικό Γραμματέα, στους Γενικούς Διευθυντές κ.λπ. του Υπουργείου Οικονομικών, όπως αυτή τροποποιήθηκε με την 1041136/468/A0006/8.5.2002 (ΦΕΚ 633/22.5.2002 τ.Β') απόφαση του Υφυπουργού Οικονομίας και Οικονομικών".

9. Την από 10.9.2002 έκθεση της Επιτροπής καθορισμού των ορίων αιγιαλού παραλίας στην περιοχή του οικισμού Καναλιού Δήμου Ζαλόγγου Ν. Πρεβέζης και το από 1ανουάριο 2002 τοπογραφικό διάγραμμα, κλίμακας 1:500 το οποίο έχει συνταχθεί από τον Πολιτικό Μηχανικό Παπουτσή Χρυσοβαλλάντη σε δύο (2) πινακίδες και ελέγχθηκε για την ακρίβεια της αποτύπωσης την 1.9.2002 από τον Αγρ. Τοπογράφο Μηχανικό της Κτηματικής Υπηρεσίας Πρεβέζης Παντελεήμων Κύρλα και θεωρήθηκε την ίδια ημερομηνία από τον Προϊστάμενο της ΤΥΔΚ Πρεβέζης Θεοδωρόγλου Δημήτριο.

10. Το 544.5/766/02/ΣΧ1490/5.12.2002 έγγραφο του Γενικού Επιτελείου Ναυτικού, αποφασίζουμε:

Επικυρώνουμε την από 10.9.2002 έκθεση της κατά το άρθρο 3 του Ν. 2971/2001 αρμόδιας Επιτροπής περί χάραξης των ορίων αιγιαλού - παραλίας στην περιοχή του οικισμού Καναλιού Δήμου Ζαλόγγου Ν. Πρεβέζης καθώς επίσης και το από 1ανουάριο 2002 τοπογραφικό διάγραμμα κλίμακας 1:500, το οποίο έχει συνταχθεί από τον Πολιτικό Μηχανικό Παπουτσή Χρυσοβαλλάντη σε δύο (2) πινακίδες, ελέγχθηκε ως προς την ακρίβεια της αποτύπωσης την 1.9.2002 από τον Αγρ. Τοπογράφο Μηχανικό της Κτηματικής Υπηρεσίας Πρεβέζης Παντελεήμων Κύρλα και θεωρήθηκε την ίδια ημερομηνία από τον Προϊστάμενο της ΤΥΔΚ Πρεβέζης Θεοδωρόγλου Δημήτριο.

Στο τοπογραφικό αυτό διάγραμμα καθορίσθηκε η οριογραμμή του αιγιαλού με κόκκινη συνεχή πολυγωνική γραμμή με στοιχεία Κ12Ξ ΚΟ, Κ1, Κ2...Κ6.

Η οριογραμμή της παραλίας με κίτρινη συνεχή πολυγωνική γραμμή με στοιχεία Κ' 12Ξ Κ'Ο, Κ'1, Κ'2...Κ'6.

Αποφαίνεται ότι δεν υφίσταται παλαιός αιγιαλός.

Η ζώνη παραλίας έχει πλάτος 10 μέτρων διότι δεν εξυπηρετούνται οι σκοποί του άρθρου 1 παρ. 2 του Ν. 2971/2001.

Η απόφαση αυτή μαζί με την έκθεση της Επιτροπής και το τοπογραφικό διάγραμμα να δημοσιευθούν στην Εφημερίδα της Κυβερνήσεως.

Αθήνα, 17 Φεβρουαρίου 2003

Με εντολή Υφυπουργού  
Ο Γενικός Διευθυντής Δημ. Περιουσίας και Εθν.  
Κληρο/των  
ΣΠΥΡΟΣ Ι. ΣΤΑΘΗΣ

## ΕΚΘΕΣΗ

## ΤΗΣ ΕΠΙΤΡΟΠΗΣ ΚΑΘΟΡΙΣΜΟΥ ΟΡΙΩΝ ΑΙΓΑΙΑΛΟΥ ΚΑΙ ΠΑΡΑΛΙΑΣ ΚΑΙ ΠΑΛΑΙΟΥ ΑΙΓΑΙΑΛΟΥ

Στην Πρέβεζα σήμερα Τρίτη 10 του μηνός Σεπτεμβρίου του έτους 2002 οι υπογεγραμμένοι:

1) Χαρίσης Φιλίππου, Προϊστάμενος Κτηματικής Υπηρεσίας Ν. Πρέβεζας, ως πρόεδρος

2) Σοφία Γιουματζίδου, Αγρονόμος Τοπογράφος Μηχ. αναπληρώτρια της Δ/ντριας Πολεοδομίας της Νομ. Αυτ/σης Ν. Πρέβεζας

3) Κωνσταντίνος Λαμπρόπουλος, Υποπλοιάρχος Λιμεναρχείου Πρέβεζας

4) Παντελεήμων Κύρλας, Αγρονόμος Τοπογράφος Μηχ. υπ/λος Κτηματικής Υπηρεσίας Ν. Πρέβεζας

5) Κων/νος Κωτσαντής, Χημ. Μηχ. αναπληρωτής της Δ/ντριας Χωροταξίας και Περιβάλλοντος Ηπείρου, ως μέλη

που αποτελούμε την Επιτροπή καθορισμού Αιγαιαλού - Παραλίας και του Παλαιού Αιγαιαλού σύμφωνα με το άρθρο 3 του Ν. 2971/2001 και ορισθήκαμε με την 2550/14.8.2002 απόφαση του Προϊσταμένου της Οικονομικής Επιθεώρησης Ηπείρου, συγκληθήκαμε κατόπιν της 1457/4.9.2002 εγγράφου προσκλήσεως του προέδρου της, προκειμένου να καθορίσουμε τον Αιγαιαλό και την Παραλία στην θέση του παραθαλάσσιου οικισμού Καναλιού του Δ. Ζαλόγγου Ν. Πρέβεζας και μεταβήκαμε αιθημερόν.

Αφού λάβαμε υπόψη

1. Την με 654/10.5.2002 αίτηση του Χρυσοβαλάντη Παπουτσή με την οποία ζητείται ο καθορισμός του Αιγαιαλού και της Παραλίας στην παραπάνω περιοχή.

2. Τα τοπογραφικά διαγράμματα σε δύο (2) πινακίδες και σε κλίμακα 1:500 που συντάχθηκαν από τον Πολ. Μηχ. Χρυσοβαλάντη Παπουτσή τα οποία ελέγχθηκαν για την ακρίβεια της αποτύπωσης στις 1.9.2002 από τον Αγρ. Τοπ. Μηχ. Παντελεήμων Κύρλα υπ/λο της Κτηματικής Υπηρεσίας του Ν. Πρέβεζας και θεωρήθηκαν στις 1.9.2002 από τον Πολ. Μηχ. Δημήτριο Θεοδώρογλου Προϊστάμενο της ΤΥΔΚ Ν. Πρέβεζας.

3. Τις διατάξεις του Ν. 2971/2001 καθώς και τη σχετική Δικαστική Νομολογία.

4. Την αντίληψη που σχηματίσαμε από την μετάβαση μας στην παραπάνω περιοχή σχετικά με το πλάτος της

βρεχόμενης ζώνης ξηράς και λοιπών συναφών στοιχείων, καθώς και το ανάγλυφο του εδάφους όπως:

α) Μορφολογικά πρόκειται για περιοχή με ομαλή κλίση εδάφους και χωρίς ενδείξεις μεταβολής του Αιγαιαλού.

β) η ακτή δεν παρουσιάζει διαβρώσεις ή προσχώσεις

γ) πρόκειται για ανοικτή θάλασσα (Ιόνιο πέλαγος), η οποία παρουσιάζει ξέρες και υφάλους στα αβαθή σημεία προς τη στεριά και σε μεγάλο μήκος της ακτής, αποφασίζουμε:

1. Καθορίζουμε στα παραπάνω τοπογραφικά διαγράμματα που συνοδεύουν την έκθεση:

α) Την οριογραφίμ του Αιγαιαλού με συνεχή κόκκινη πολυγωνική γραμμή K12Ξ ΚΟ, K1, K2, K3, K4, K5 και K6 της οποίας οι κορυφές εξασφαλίζονται από το Κρατικό Τριγωνομετρικό Δίκτυο (Προβολή ΗΑΤΤ) και οι συντεταγμένες αναγράφονται στα τοπογραφικά διαγράμματα.

β) Την οριογραφίμ της Παραλίας με συνεχή κίτρινη πολυγωνική γραμμή K'12Ξ Κ'Ο, K'1, K'2, K'3, K'4, K'5 και K'6 της οποίας οι κορυφές είναι εξαρτημένες από το Κρατικό Τριγωνομετρικό Δίκτυο (Προβολή ΗΑΤΤ) και οι συντεταγμένες αναγράφονται στα τοπογραφικά διαγράμματα.

2. Δεν υπάρχει Παλαιός Αιγαιαλός στο παραπάνω τμήμα.

3. Επίτου Αιγαιαλού και της Παραλίας δεν διαπιστώσαμε της ύπαρξη έργων.

4. Βόρεια της περιοχής έχει γίνει καθορισμός Αιγαιαλού και Παραλίας με την απόφαση Υπουργού Οικονομικών 1107364/8071/80010/30.9.98 και την δημοσίευσή της στο ΦΕΚ 829/Δ/21.10.98 και οι αντίστοιχες οριογραφίμες συναρμονίζονται πλήρως στα σημεία K12Ξ ΚΟ και K'12Ξ Κ'Ο όπου και τελειώνει ο καθορισμός, οι συντεταγμένες των οποίων αναγράφονται στα τοπογραφικά διαγράμματα.

5. Καθορίζουμε τη ζώνη Παραλίας πλάτους 10.00 μέτρων, για την εξυπηρέτηση της παραγράφου 2 του άρθρου 1 του Ν. 2971/2001.

Η επιτροπή αφού γνωμοδότησε ομόφωνα για το παραπάνω θέμα υπογράφει την έκθεση όπως ακολουθεί:

Η Επιτροπή

Ο Πρόεδρος

ΧΑΡΙΣΗΣ ΦΙΛΙΠΠΟΥ


Τα Μέλη


ΣΟΦΙΑ ΓΙΟΥΜΑΤΖΙΔΟΥ


ΚΩΝΣΤΑΝΤΙΝΟΣ ΛΑΜΠΡΟΠΟΥΛΟΣ


ΠΑΝΤΕΛΕΗΜΩΝ ΚΥΡΛΑΣ

ΚΩΝ/ΝΟΣ ΚΩΤΣΑΝΤΗΣ

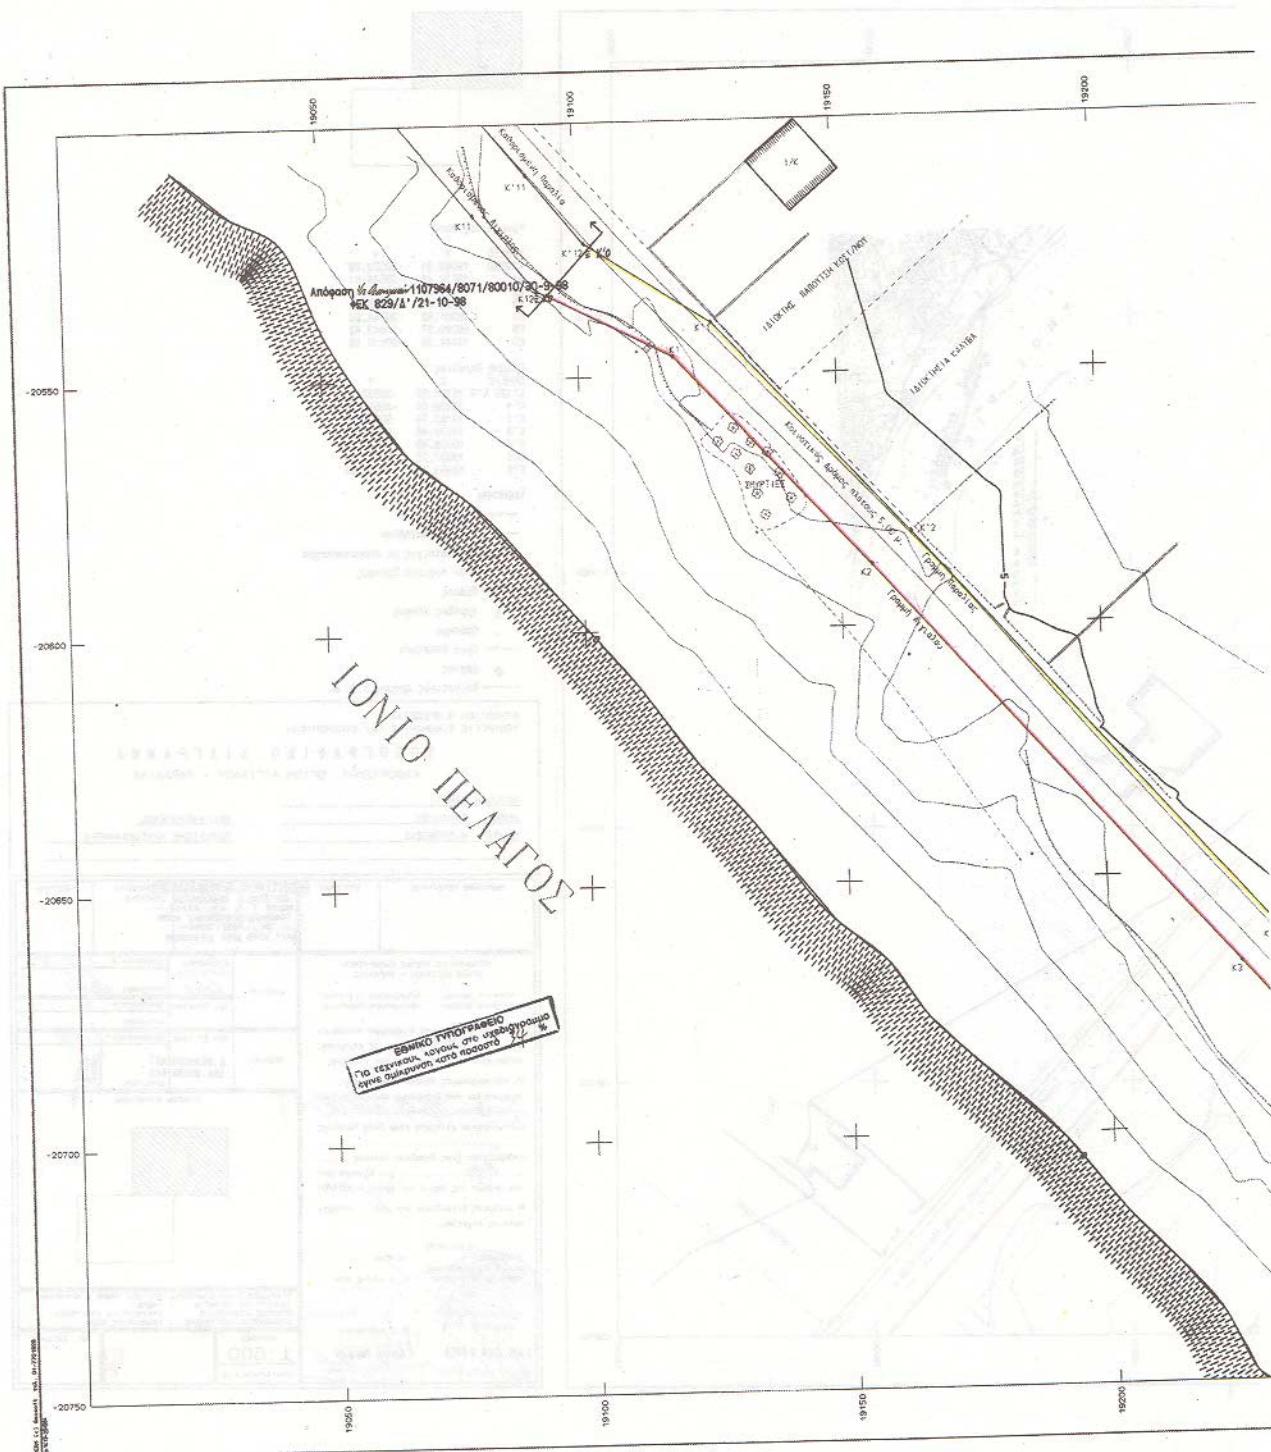

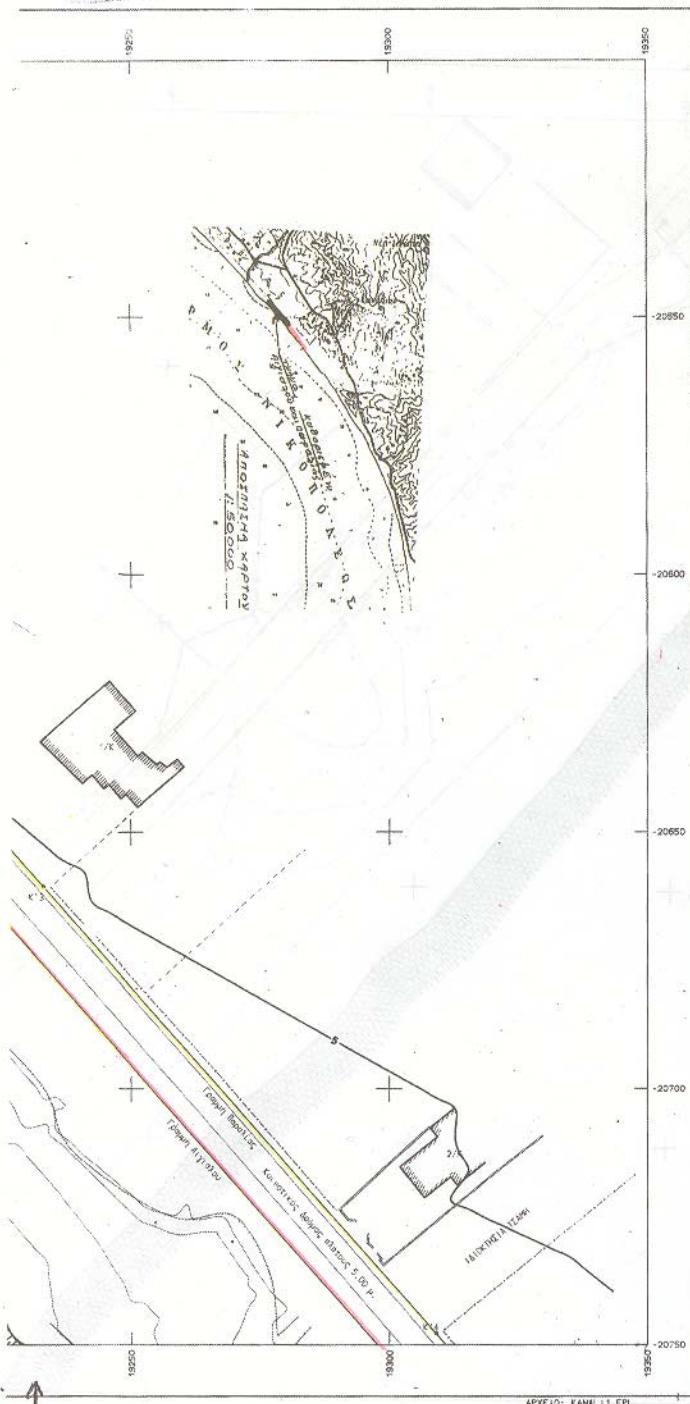

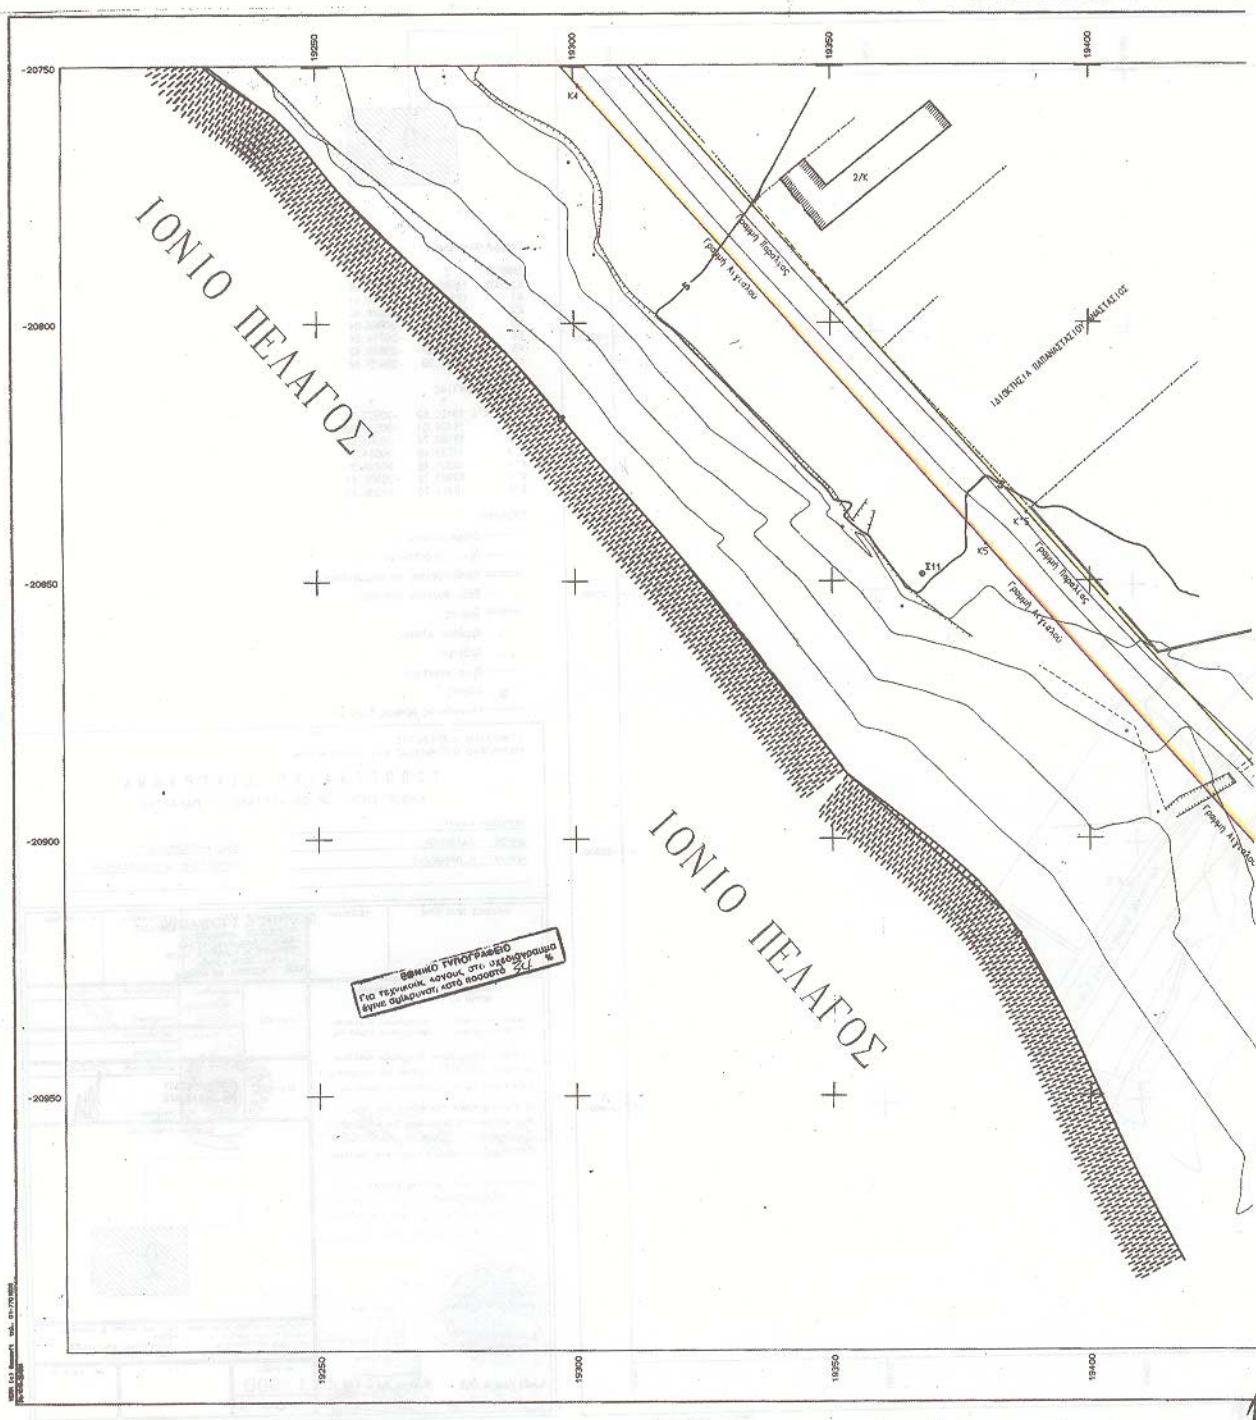

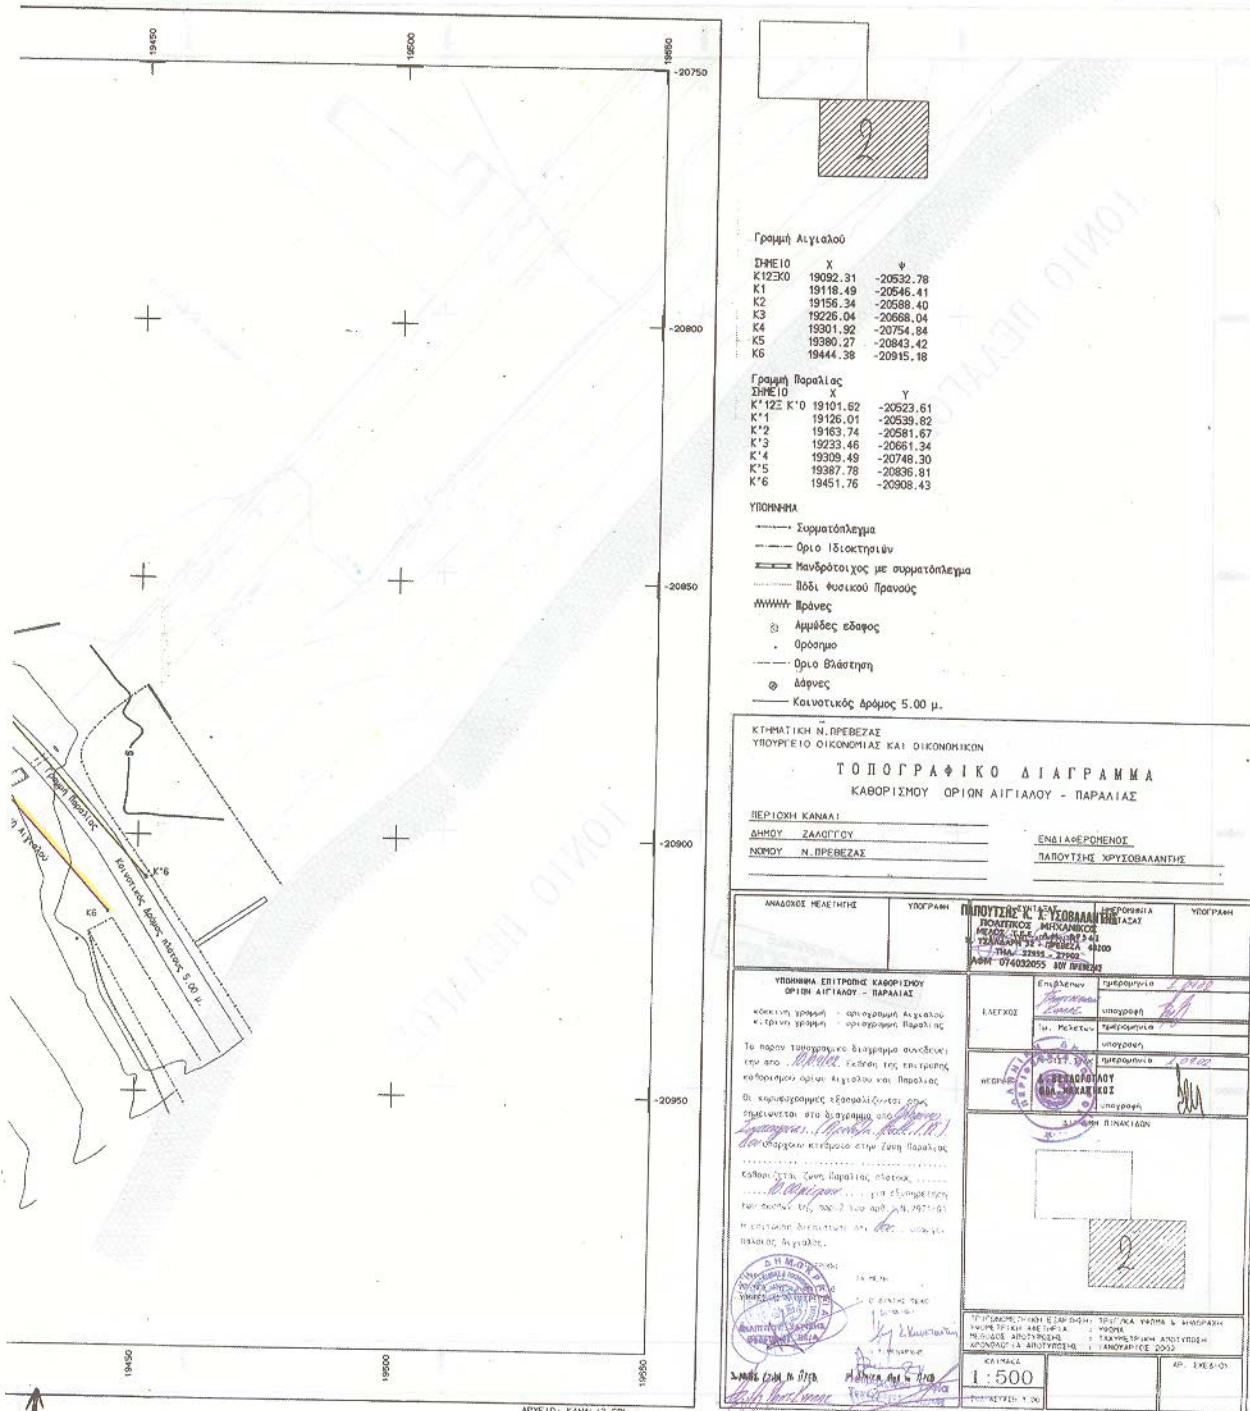

---

ΑΠΟ ΤΟ ΕΘΝΙΚΟ ΤΥΠΟΓΡΑΦΕΙΟ