



040022413030012



2285

ΕΦΗΜΕΡΙΣ ΤΗΣ ΚΥΒΕΡΝΗΣΕΩΣ

ΤΗΣ ΕΛΛΗΝΙΚΗΣ ΔΗΜΟΚΡΑΤΙΑΣ

ΤΕΥΧΟΣ ΤΕΤΑΡΤΟ

Αρ. Φύλλου 224

13 Μαρτίου 2003

ΠΕΡΙΕΧΟΜΕΝΑ

ΑΠΟΦΑΣΕΙΣ

- Καθορισμός ορίων αιγιαλού, παραλίας στη θέση Βαράδες μέχρι ρέμα Κλαδερή νήσου Σαμοθράκης Ν. Έβρου. 1
- Κήρυξη έκτασης 2,75 στρεμμάτων ως αναδασωτέας στη θέση «Λαγκάδα» περιφέρειας Δημοτικού Διαμερίσματος Παλαιομάνινας Δήμου Αστακού. 2

ΑΠΟΦΑΣΕΙΣ

Αριθ. 1012537/1151/Β0010

(1)

Καθορισμός ορίων αιγιαλού, παραλίας στη θέση Βοράδες μέχρι ρέμα Κλαδερή νήσου Σαμοθράκης Ν. Έβρου.

Ο ΥΦΥΠΟΥΡΓΟΣ ΟΙΚΟΝΟΜΙΑΣ ΚΑΙ ΟΙΚΟΝΟΜΙΚΩΝ

Έχοντας υπόψη :

7 1. Τις διατάξεις της παρ. 2 του άρθρου 34 του Ν. 2971/2001, περί αιγιαλού και παραλίας, σύμφωνα με τις οποίες οι εκκρεμείς υποθέσεις που αφορούν τον καθορισμό αιγιαλού και παραλίας εξακολουθούν να διέπονται από τις ισχύουσες μέχρι την έναρξη ισχύος του νόμου αυτού διατάξεις.

2. Την 252/2002 γνωμοδότηση του Νομικού Συμβουλίου του Κράτους.

3. Τις διατάξεις του Π.Δ. 551/88 «Οργάνωση Νομαρχιών - Οργάνωση Οικονομικών Υπηρεσιών» (ΦΕΚ 259 τ. Α').

4. Τις διατάξεις του άρθρου 100 του Π.Δ. 284/88.

5. Τις διατάξεις του Ν. 2218/94 «περί ίδρυσης Νομαρχιακής Αυτοδιοίκησης κ.λ.π.» (ΦΕΚ 90 τ. Α').

6. Τις διατάξεις του άρθρου 14 του Ν. 2399/96 «Υλοποίηση της εισοδηματικής πολιτικής έτους 1996 για μισθούς και συντάξεις και άλλες διατάξεις» (ΦΕΚ 90 τ. Α'), με το οποίο καταργήθηκαν οι θέσεις των Περιφερειακών Διευθυντών και οι αρμοδιότητές τους περιήλθαν στο Γενικό Γραμματέα Περιφέρειας.

7. Τις διατάξεις των παρ. 2 και 6 του άρθρου 1 του Ν. 2503/97 «Διοίκηση, Οργάνωση, Στελέχωση της Περιφέρειας, ρύθμιση θεμάτων για την Τοπική Αυτοδιοίκηση και άλλες διατάξεις» (ΦΕΚ 107/τ. Α') σύμφωνα με τις οποίες οι

Περιφερειακές Υπηρεσίες του Υπουργείου Οικονομικών που συγκροτούσαν την Περιφερειακή Διοίκηση του Νομού ή Νομαρχίας δεν υπήχθησαν στην ενιαία οργανική μονάδα της Περιφέρειας, ούτε καταργήθηκαν, αλλά αποτελούν από 1.9.1997 Υπηρεσίες του Υπουργείου Οικονομικών.

8. Το 28975/31.7.1997 έγγραφο της Δ/σης Διοίκησης του Υπουργείου Εσωτερικών, Δημ. Διοίκησης και Αποκέντρωσης, σύμφωνα με το οποίο οι αρμοδιότητες του Γενικού Γραμματέα της Περιφέρειας σε θέματα Υπηρεσιών του Υπουργείου Οικονομικών, μεταφέρονται από 1.9.1997 στον Υπουργό Οικονομικών.

9. Την 1100383/1330/Α0006/31.10.2001 (ΦΕΚ 1485 τ. Β'/31.10.2001) κοινή απόφαση των Πρωθυπουργού και Υπουργού Οικονομικών, περί καθορισμού αρμοδιοτήτων των Υφυπουργών Οικονομικών.

10. Την 1115093/1378/Α0006/17.12.2001 (ΦΕΚ 1720 τ. Β'/21.12.2001) απόφαση του Υφυπουργού Οικονομικών, περί μεταβίβασης αρμοδιοτήτων στο Γενικό Γραμματέα, στους Γενικούς Διευθυντές κ.λπ. του Υπουργείου Οικονομικών, όπως αυτή τροποποιήθηκε με την αριθμ. 1041136/468/Α0006/18.5.2002 (ΦΕΚ 633/22.5.2002 τ. Β') Απόφαση του Υφυπουργού Οικονομίας και Οικονομικών.

11. Την από 27.1.2003 έκθεση της επιτροπής καθορισμού ορίων αιγιαλού και παραλίας στη θέση Βαράδες μέχρι ρέμα Κλαδερή νήσου Σαμοθράκης Ν. Έβρου.

12. Το από τον Οκτώβριο 2002 τοπογραφικό υψομετρικό διάγραμμα σε κλίμακα 1:500 αποτελούμενο από (3) πινακίδες που συντάχθηκε από τον Τοπογράφο Μηχανικό κ. Μουλουδη Πολυμερο, Ελέγχθηκε και θεωρήθηκε από τον Κυβέλο Παναγιώτη, Τοπογράφο Μηχανικό υπάλληλο της Κτηματικής Υπηρεσίας Ν. Έβρου στις 24.1.2003

13. Το με αριθμ. Φ544.5/796/02/ΣΧ. 1519/17.12.2002 έγγραφο του Γενικού Επιτελείου Ναυτικού, αποφασίζουμε:

Επικυρώνουμε την από 27.1.2003 έκθεση της κατά το άρθρο 3 του Ν. 2971/01 αρμόδιας Επιτροπής περί χάραξης των ορίων αιγιαλού και δημιουργίας ζώνης παραλίας στη θέση Βαράδες μέχρι ρέμα Κλαδερή νήσου Σαμοθράκης Ν. Έβρου, καθώς επίσης και το από Οκτώβριο 2002 τοπογραφικού διαγράμματος κλίμακας 1:500, αποτελούμενο από (3) πινακίδες που συντάχθηκε από τον τοπογράφο μηχανικό Μουλουδη Πολύμερο, ελέγχθηκε και θεωρήθηκε στις 24.1.2003 από τον Κυβέλο Παναγιώτη τοπογράφο μηχανικό της Κτηματικής Υπηρεσίας Ν. Έβρου.

Στο τοπογραφικό αυτό διάγραμμα καθορίσθηκε από την αρμόδια Επιτροπή όπως πιο πάνω αναφέρεται:

α) η οριογραμμή του αιγιαλού με κόκκινη συνεχή πολυγωνική γραμμή, με στοιχεία Α18', Α1,.....Α7, Α7',.....Α20 της οποίας οι κορυφές εξασφαλίζονται.

β) η οριογραμμή της παραλίας με κίτρινη συνεχή πολυγωνική γραμμή, με στοιχεία Π18', Π1,.....Π6, Π6', Π7,.....Π19 της οποίας οι κορυφές εξασφαλίζονται.

Καθορίζεται ζώνη παραλίας 15 μέτρων επειδή δεν εξυπηρετούνται οι σκοποί της παρ. 2 του άρθρου 1 του Ν. 2971/2001.

Οι κατασκευές που βρίσκονται στην παραλία δεν εξαιρούνται από αυτήν.

Ο καθορισμός των οριογραμμών αιγιαλού και παραλίας στον πιο πάνω χώρο γίνεται για πρώτη φορά εκτός των κορυφών Α18 του αιγιαλού και Π18 της παραλίας που έχουν καθορισθεί παλαιότερα (Φ126/21.12.2001).

Η παρούσα απόφαση μαζί με την έκθεση της Επιτροπής και το τοπογραφικό διάγραμμα, να δημοσιευθούν στην Εφημερίδα της Κυβερνήσεως.

Αθήνα, 17 Φεβρουαρίου 2003

Με εντολή Υφυπουργού
Ο Γενικός Δ/ντής
Δημ. Περιουσίας και Εθν. Κληροδοτημάτων
ΣΠΥΡΟΣ ΣΤΑΘΗΣ

ΕΚΘΕΣΗ
Επιτροπής καθορισμού των ορίων του αιγιαλού
και παραλίας
(Άρθρο 3 Ν. 2971/2001)

Για τον καθορισμό για πρώτη φορά των οριογραμμών του αιγιαλού και της παραλίας στη θέση «Βαράδες μέχρι ρέμα Κλαδερά» της νήσου Σαμοθράκης Ν. Έβρου.

Στη Σαμοθράκη σήμερα την 27.1.2003 οι υπογράφοι:

1. Ραλή Κεσκίνη, Αναπλ. Προϊσταμένη Κτηματικής Υπηρεσίας Ν. Έβρου, ως Πρόεδρος.

2. Παναγιώτης Κυβέλος, Τοπογράφος Μηχ., υπάλληλος Κτηματικής Υπηρεσίας Ν. Έβρου, ως μέλος.

3. Κων/νος Τσόνογλου, Υποπλοίαρχος Λ.Σ., Λιμενάρχης Σαμοθράκης, ως μέλος.

4. Ψαράς Απόστολος, Αναπλ. Δ/ντή της Πολεοδομίας Νομαρχιακού Διαμερίσματος Έβρου, ως μέλος.

5. Πασσοπούλου - Χατζή Αλέκα, Δ/ντρια ΠΕΧΩ Ανατ. Μακεδονίας και Θράκης, ως μέλος (Απούσα) Γραμματέας της Επιτροπής ορίζεται η Δημοσκήκη Στυλιανή, υπάλληλος Κτηματικής Υπηρεσίας Ν. Έβρου,

αποτελούντες την επιτροπή καθορισμού των οριογραμμών αιγιαλού και παραλίας δυνάμει του άρθρου 3 Ν. 2971/2001 και της αρ. πρωτ. 1883/27.5.2002 απόφασης Προϊσταμένου Οικονομικής Επιθεώρησης Ανατ. Μακεδονίας και Θράκης συγκληθείσα δια της αρ. 104/24.1.2003 προσκλήσεως του Προέδρου αυτής και αφού μεταβήκαμε επιτόπου στην προαναφερόμενη περιοχή και

Αφού λάβαμε υπόψη:

1. Την από 27.11.2001 αίτηση των Χολοβάη Ηλία και Χολοβάη Μαριάννας, με την οποία ζητείται ο καθορισμός

των ορίων του αιγιαλού και της παραλίας στην παραπάνω περιοχή.

2. Το από τον ΜΟΥΛΟΥΔΗ ΠΟΛΥΜΕΡΟ Τοπογράφο Μηχ. ΟΚΤΩΒΡΙΟΥ 2002 συνταχθέν τοπογραφικό και υψομετρικό διάγραμμα σε τρεις (3) πινακίδες και σε κλ. 1:500, το οποίο ελέγχθηκε για την ακρίβεια της αποτύπωσης από τον Κυβέλο Παναγιώτη, Τοπογράφο Μηχ. υπάλληλο Κτηματικής Υπηρεσίας Ν. Έβρου την 24.1.2003 και θεωρήθηκε από τον ίδιο την 24.1.2003 όπως το άρθρο 4 του Ν. 2971/2001 ορίζει και που έχει την ίδια αποτύπωση με το από Οκτωβρίου 2001 τοπογραφικό διάγραμμα που συνόδευε την αίτηση των ενδιαφερομένων.

3. Τις διατάξεις του Ν. 2971/2001 όπως ισχύει μέχρι σήμερα.

4. Τις υποδείξεις του αρ. πρωτ. Φ. 544.5/514/02/Σ 1135/13.9.2002 και του αρ. πρωτ. Φ. 544.5/796/02/ Σ1519/17.12.2002 εγγράφων του Γ.Ε.Ν.

5. Την από την επιτόπιο μετάβαση σχηματισθείσα αντίληψη σχετικά με το πλάτος της βρεχόμενης ζώνης της ξηράς και λοιπών συναφών στοιχείων, ήτοι:

α) Το έδαφος του αιγιαλού είναι χαλικώδες (χονδρή κροκάλα).

β) Έμπροσθεν του camping υπάρχει πλινθόκτιστο τοιχείο που βρίσκεται στο πόδι πρανούς.

γ) Το έδαφος της παραλίας είναι χέρσο με μικρή κλίση με βλάστηση.

δ) Οι καιρικές συνθήκες είναι συνήθως έως ισχυρής έντασης, βόρειοι, βορειοανατολικοί.

ε) Στη λωρίδα της παραλίας υπάρχουν περιφράξεις με σιναζ και με απλό συρματόπλεγμα.

στ) Το γεγονός ότι δεν υπάρχουν ενδείξεις για ύπαρξη παλαιού αιγιαλού, αποφασίζει:

1. Καθορίζει επί του παραπάνω τοπογραφικού διαγράμματος:

α) Την οριογραμμή του αιγιαλού με ερυθρά συνεχή πολυγωνική γραμμή Α18', Α1,....., Α7, Α7', Α8,.... Α20 της οποίας οι κορυφές εξασφαλίζονται.

2. Την οριογραμμή της παραλίας με συνεχή κίτρινη πολυγωνική γραμμή Π18', Π1,.... Π6, Π6', Π7,.... Π19 της οποίας οι κορυφές εξασφαλίζονται.

Καθορίζεται ζώνη παραλίας 15m παντού, για να εξυπηρετηθεί ο σκοπός της παρ. 2 του άρθρου 1 Ν. 2971/2001 αφού η πρόσβαση προς τον αιγιαλό δεν είναι εφικτή στα περισσότερα σημεία του λόγω των περιφραγμένων ακινήτων. Οι κορυφές των οριογραμμών εξασφαλίζονται με σταθερά πολυγωνομετρικά σημεία ενταγμένα στο τριγωνομετρικό δίκτυο της χώρας.


Οι κατασκευές που βρίσκονται στην παραλία δεν εξαιρούνται απ' αυτήν.


Ο καθορισμός των οριογραμμών του αιγιαλού και της παραλίας στον πιο πάνω χώρο γίνεται για πρώτη φορά εκτός των κορυφών Α18 του αιγιαλού και Π18' της παραλίας που έχουν καθορισθεί παλαιότερα και έχουν συντελεσθεί με το αρ. 126/21.2.2001 ΦΕΚ.

Ο Πρόεδρος


ΡΑΛΗ ΚΕΣΚΙΝΗ

Τα Μέλη
ΠΑΝΑΓΙΩΤΗΣ Δ. ΚΥΒΕΛΟΣ
ΚΩΝ/ΝΟΣ ΤΣΟΝΟΓΛΟΥ
ΑΠΟΣΤΟΛΟΣ ΨΑΡΑΣ
ΑΠΟΥΣΑ

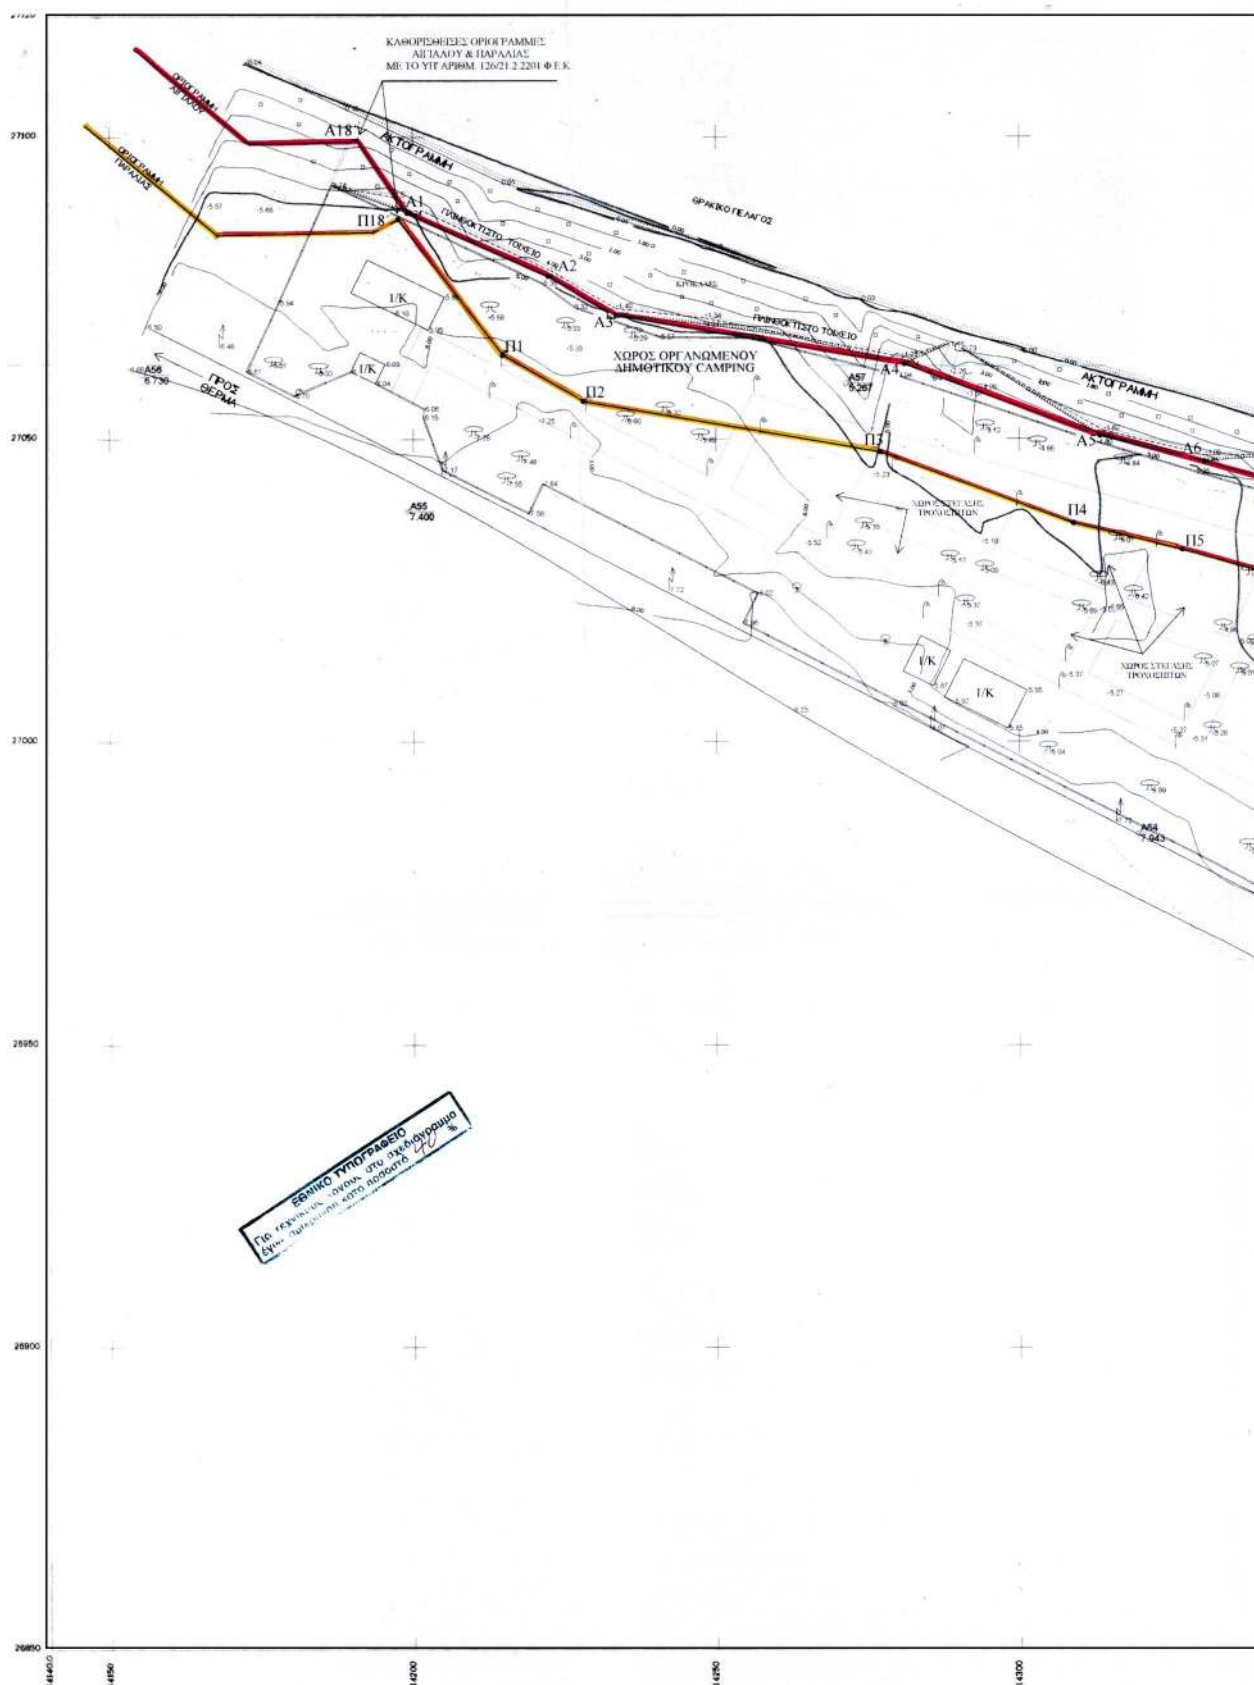

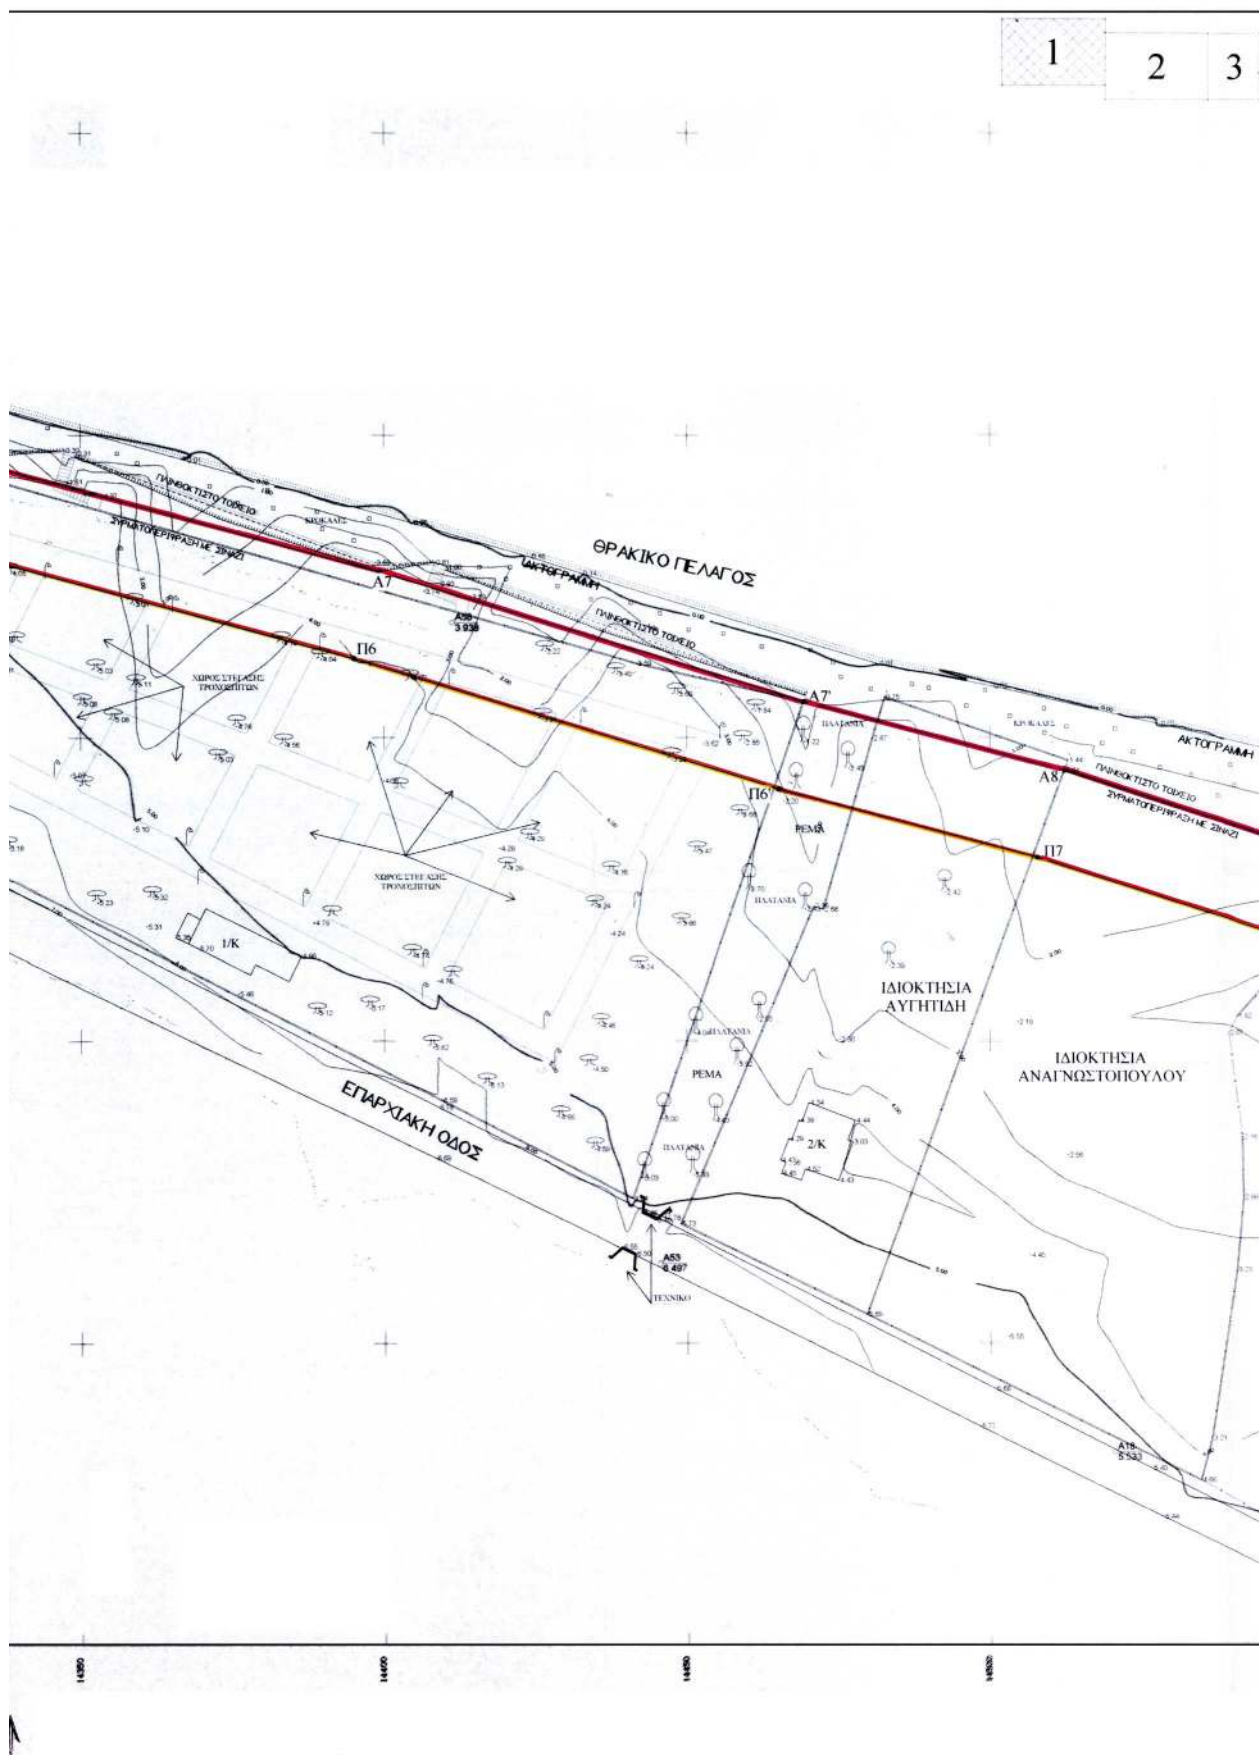

ΣΥΝΤΕΤΑΓΜΕΝΕΣ ΣΗΜΕΙΩΝ ΠΑΡΑΛΙΑΣ				
ΣΗΜΕΙΟ	X(m)	Y(m)	H(m)	
P1	14214.756	27063.962		
P2	14228.121	27056.265		
P3	14277.157	27047.872		
P4	14308.876	27036.144		
P5	14326.754	27031.743		
P6	14395.133	27013.114		
P7	14465.195	26991.663		
P8	14507.866	26980.352		
P9	14556.953	26964.450		
P10	14597.791	26958.326		
P11	14641.687	26931.236		
P12	14653.304	26954.342		
P13	14707.586	26950.107		
P14	14746.710	26949.123		
P15	14780.278	26948.078		
P16	14836.192	26946.956		
P17	14896.943	26945.873		
P18	14971.111	26945.113		
P19	14999.412	26945.562		
P19	15032.224	26948.188		
P18'	14197.550	27086.394		

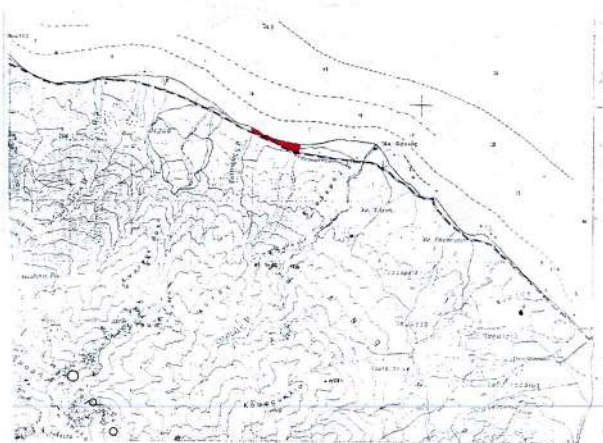

ΑΠΟΣΠΑΣΜΑ ΧΑΡΤΗΣ
ΚΛΙΜΑΚΑ 1 : 5000

-
- ΣΥΡΜΑΤΟΠΕΡΙΦΡΑΣΗ
- ΠΛΗΘΟΚΡΙΤΙΣΤΟ ΤΟΙΧΕΙΟ
- ΟΧΘΗ ΡΕΜΑΤΟΣ
- ΓΡΑΜΜΗ ΑΙΓΤΑΛΟΥ
- ΓΡΑΜΜΗ ΠΑΡΑΛΙΑΣ
- ΔΡΟΜΟΣ, ΔΣΦΑΛΤΟΣΤΡΩΜΕΝΟΣ
- ΑΚΤΟΓΡΑΜΜΗ
- ΠΕΡΙΦΡΑΣΗ ΜΕ ΎΝΑΖ
- ΦΡΥΔΙ ΠΡΑΝΟΥΣ
- ΠΟΔΙ ΠΡΑΝΟΥΣ

ΣΥΝΤΕΤΑΓΜΕΝΕΣ ΣΗΜΕΙΩΝ ΑΓΓΙΛΑΟΥ				
ΣΗΜΕΙΟ	X(m)	Y(m)	H(m)	
A1	14199.020	27087.448	5.24	
A2	14222.242	27076.961	4.77	
A3	14233.289	27070.599	4.95	
A4	14281.056	27062.423	4.74	
A5	14313.284	27050.507	4.17	
A6	14330.519	27046.264	4.51	
A7	14399.198	27027.553	3.61	
A7'	14469.315	27006.089	0.56	
A8	14512.271	26994.692	1.44	
A9	14560.400	26979.101	1.91	
A10	14603.054	26972.704	1.11	
A11	14635.637	26952.596	-0.30	
A12	14644.428	26970.080	0.91	
A13	14708.358	26965.092	1.83	
A14	14747.132	26964.117	1.92	
A15	14780.662	26963.073	1.64	
A16	14836.476	26961.953	1.77	
A17	14897.153	26960.872	1.95	
A18	14970.811	26960.117	1.69	
A19	14998.697	26960.553	1.59	
A20	15031.472	26963.169	1.83	
A18'	14190.619	27099.696		

ΣΥΝΤΕΤΑΓΜΕΝΕΣ ΤΡΙΓΩΝΟΜΕΤΡΙΚΩΝ ΠΟΥ ΧΡΗΣΙΜΟΠΟΙΗΘΗΚΑΝ			
ΣΗΜΕΙΟ	X(m)	Y(m)	H(m)
ΒΙΓΛΑ	18514.440	22738.430	120.31
ΚΟΡΥΦΗ	18461.610	24414.930	73.22

ΤΟΠΟΓΡΑΦΙΚΟ ΔΙΑΓΡΑΜΜΑ					
ΚΑΘΟΡΙΣΜΟΥ ΟΡΙΩΝ ΑΓΙΤΛΑΟΥ ΚΑΙ ΠΑΡΑΛΙΑΣ					
ΠΕΡΙΟΧΗ ΠΑΡΑΛΙΑ ΘΕΡΜΩΝ ΔΗΜΟΣ ΣΑΜΟΘΡΑΚΗΣ ΝΟΜΟΣ ΕΒΡΟΥ	ΕΝΔΙΑΦΕΡΟΜΕΝΟΣ ΧΟΛΟΒΗ ΜΑΡΙΑΝΝΑ ΧΟΛΟΒΗ ΗΛΙΑΣ				
ΑΝΑΛΟΧΟΣ ΜΕΛΕΤΗΤΗΣ ΜΟΥΔΟΥΛΗΣ ΠΟΛΥΜΕΡΟΣ	ΥΠΟΓΡΑΦΗ 	Ο ΣΥΝΤΑΣΕΑΣ ΜΟΥΔΟΥΛΗΣ ΠΟΛΥΜΕΡΟΣ	ΗΜΕΡΟΜΗΝΙΑ ΣΥΝΤΑΣΗΣ σεπτέμβριος 2009.	ΥΠΟΓΡΑΦΗ	
ΥΠΟΜΗΝΙΜΑ ΕΠΙΤΡΟΠΗΣ ΚΑΘΟΡΙΣΜΟΥ ΟΡΙΩΝ ΑΓΙΤΛΑΟΥ ΚΑΙ ΠΑΡΑΛΙΑΣ			ΕΛΕΓΧΟΣ	ΕΠΙΒΛΕΨΩΝ	ΗΜΕΡΟΜΗΝΙΑ
ΚΟΚΚΙΝΗ ΓΡΑΜΜΗ - ΟΡΙΟΓΡΑΜΜΗ ΑΓΙΤΛΑΟΥ: Α...-Α...-Α...-Α... ΚΙΤΡΙΝΗ ΓΡΑΜΜΗ - ΟΡΙΟΓΡΑΜΜΗ ΠΑΡΑΛΙΑΣ: Π...-Π...-Π...-Π...					
Το παρόν τοπογραφικό διάγραμμα συντάσσεται επί του Ν. 2508/2009 Έκδοσης της επιτροπής καθορισμού Αγρού και Παράλιας, Άρθρο 3 Ν. 2971 / 2001. Οι κορφογραμμές εξειδικεύονται όπως σημειώνεται στο διάγραμμα από διοικητικό-τεχνικά στοιχεία με συνταχθέντες, στο αρμόδιο σύστημα ΝΑΤΤ. Καθώς στην ζώνη παράλιας πλάτους 15,00 μ. για εξεικρίτευση των ακριβών αναχωρήσεων και δεν εξαιρούνται οι αυτές. Η επιτροπή διαπιστώνει ότι εν... υπάρχει Παλιάς, Αγρού,					
Η ΕΠΙΤΡΟΠΗ Ο ΠΡΟΕΔΡΟΣ ΠΡΟΣ ΤΗΣ ΚΥΜΑΤΙΚΗΣ ΥΠΕΡΥΣΤΑΣ ΕΒΡΟΥ ΚΟΚΚΙΝΗ ΖΩΝΗ ΕΞΕΤΑΣΕΩΣ ΔΕ-Β			ΤΑ ΜΕΛΗ Ο ΜΗΧΑΝΙΚΟΣ ΠΑΝΑΓΙΩΤΗΣ Α. ΚΥΒΕΔΟΣ ΔΕ ΑΓΡΟΤΕΛΕΣ Ο ΓΕΩΓΡΑΦΟΣ ΧΡΟΝΟΠΕΤΡΟΣ ΚΟΝΝΟΖ		
ΤΡΙΓΩΝΟΜΕΤΡΙΚΗ ΕΞΑΡΤΗΣΗ ΚΡΑΤΙΚΟ ΑΚΤΥΟ (ΝΑΤ) ΥΠΟΜΕΤΡΙΚΗ ΑΦΕΡΗΣΗ ΚΡΑΤΙΚΟ ΑΚΤΥΟ ΜΕΘΟΔΟΣ ΑΠΟΤΥΠΩΣΗΣ ΕΠΙΠΕΔΑ ΧΡΟΝΟΜΕΤΡΙΚΑ ΑΠΟΤΥΠΩΣΗΣ ΟΚΤΩΒΡΙΟΣ 2009			1 2 3		
			ΔΙΑΝΟΜΗ ΠΙΝΑΚΩΝ 		
			ΚΑΙΜΑΚΑ 1 : 500		
			ΑΡ. ΣΧΕΔΙΟΥ		


3. ΑΠΟΣΤΟΛΟΣ Σ. ΨΑΡΡΑΣ
ΤΟΠΟΓΡΑΦΟΣ ΜΗΧΑΝΙΚΟΣ ΜΕΤΡ


4. Απούει

ΒΕΒΑΙΩΝΕΤΑΙ ΟΤΙ ΤΟ ΠΑΡΩΝ
ΤΟΠΟΓΡΑΦΙΚΟ ΔΙΑΓΡΑΜΜΑ ΧΕΙ-
ΤΗΝ ΙΔΙΑ ΑΠΟΤΕΛΕΙ ΜΕ ΤΟ ΑΛΟ-
ΥΣΤΕΡΙΟΥ 2002 ΤΟΠΟΓΡΑΦΙΚΟ
ΔΙΑΓΡΑΜΜΑ ΤΩΝ ΔΙΟΙΚΗΤΩΝ ΤΗΣ
ΑΙΤΗΣ ΤΩΝ ΒΕΒΑΙΩΡΕΜΕΝΩΝ


Ο ΒΕΒΑΙΩΝ

ΠΑΝΑΓΙΩΤΗΣ Α. ΚΥΒΕΛΟΣ
Π.Ε. Αγρ. ~~Π.Ε. Αγρ.~~ Μηχανικός
ΒΙΟΛΟΣ Γ

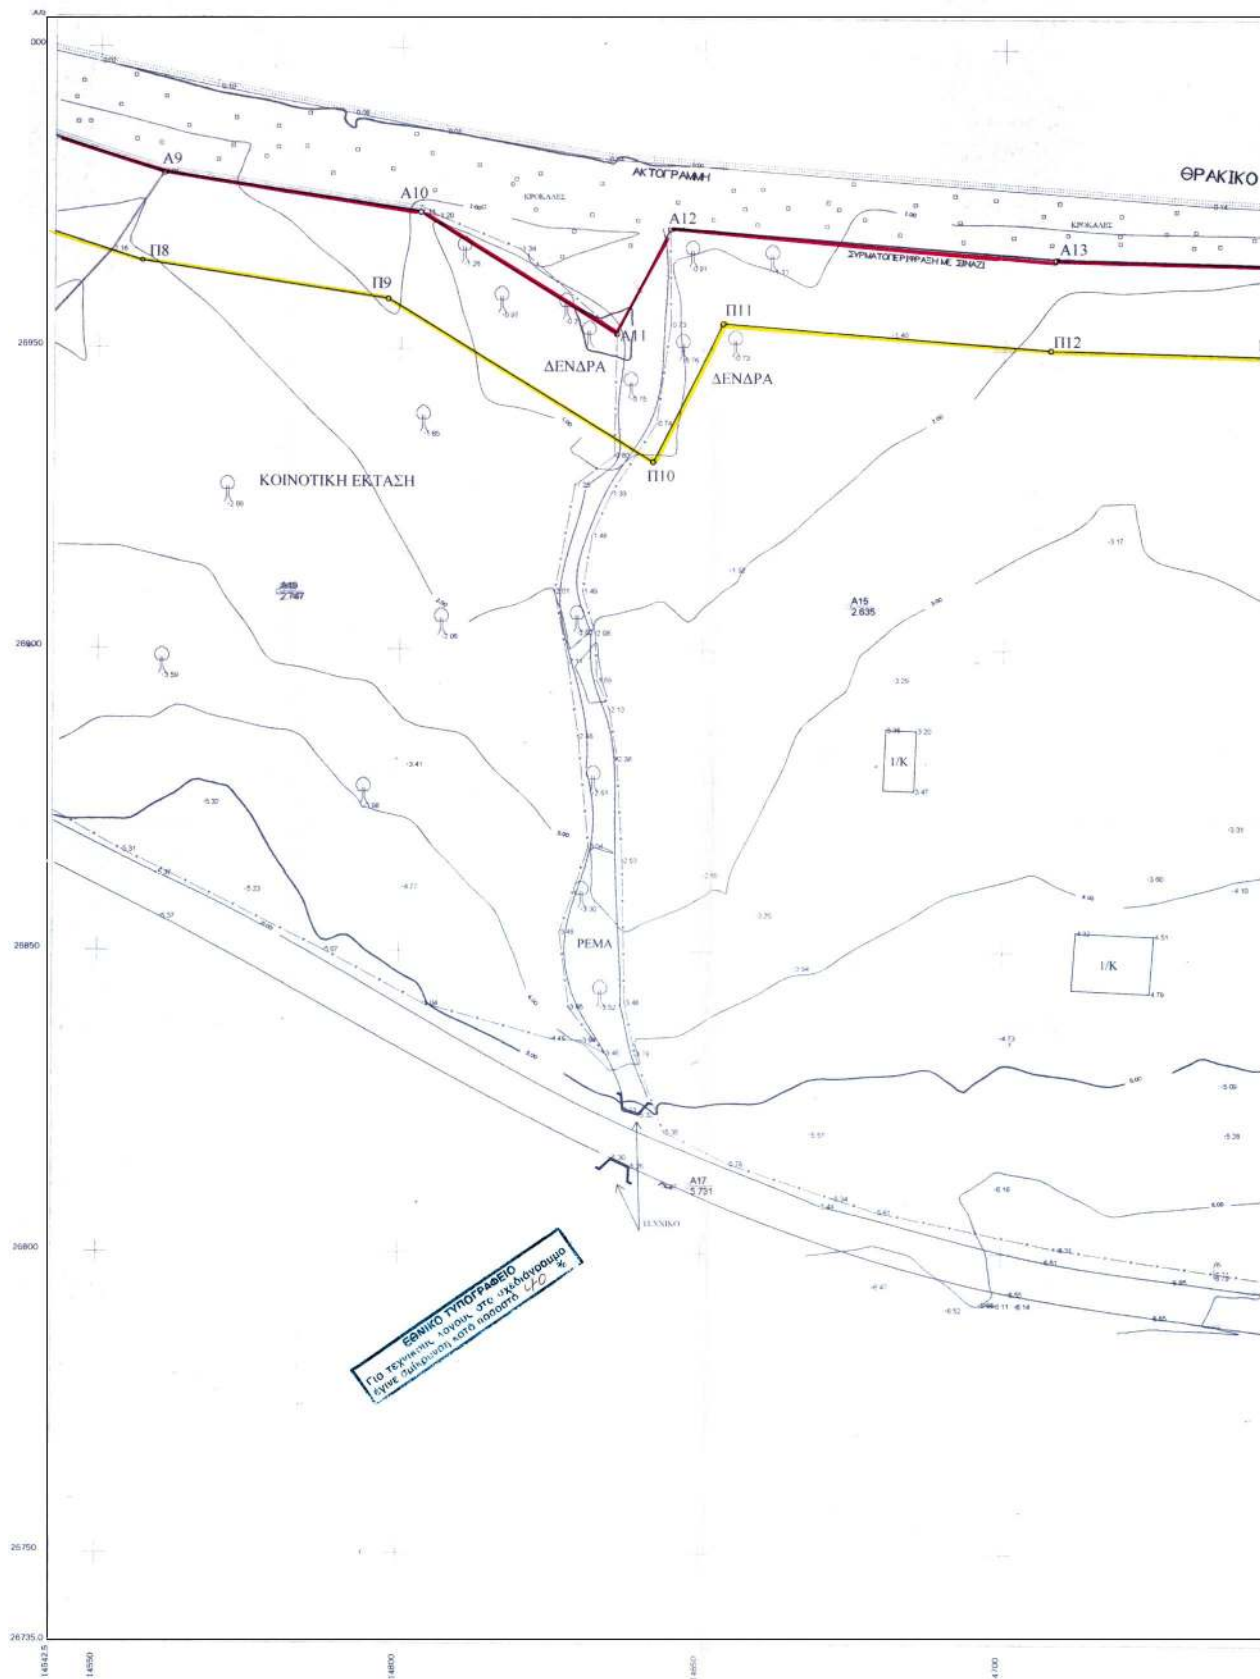

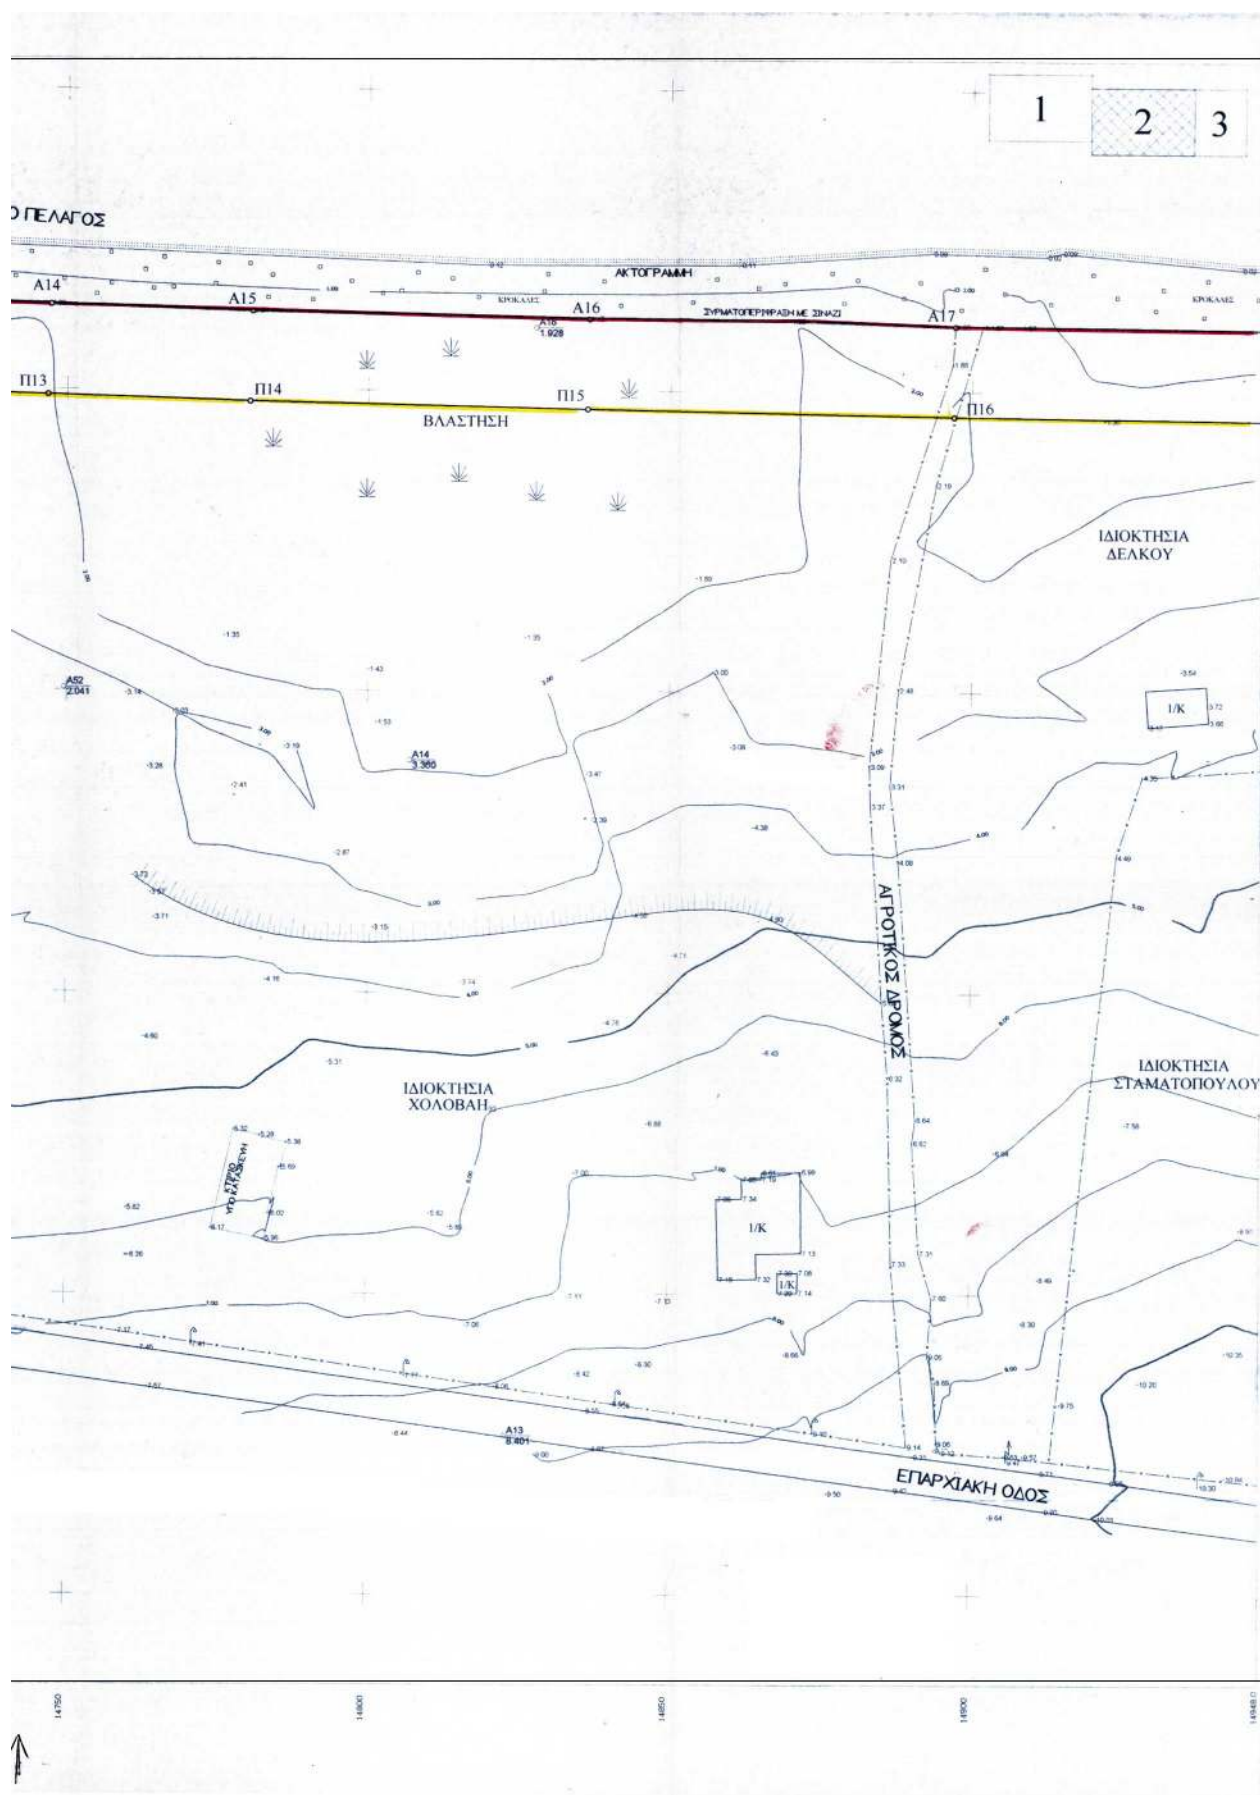

ΣΥΝΤΕΤΑΓΜΕΝΕΣ ΣΗΜΕΙΩΝ ΠΑΡΑΛΙΑΣ			
ΣΗΜΕΙΟ	X(m)	Y(m)	H(m)
Π1	14214.756	27063.962	
Π2	14228.121	27056.265	
Π3	14277.157	27047.872	
Π4	14308.876	27036.144	
Π5	14326.754	27031.743	
Π6	14395.133	27013.114	
Π7	14507.866	26980.352	
Π8	14556.953	26964.450	
Π9	14597.791	26958.326	
Π10	14641.687	26931.236	
Π11	14653.304	26954.342	
Π12	14707.586	26950.107	
Π13	14746.710	26949.123	
Π14	14780.278	26948.078	
Π15	14836.192	26946.956	
Π16	14896.943	26945.873	
Π17	14971.111	26945.113	
Π18	14999.412	26945.562	
Π19	15032.224	26948.188	
Π6'	14465.193	26931.663	
Π18'	14197.550	27086.394	

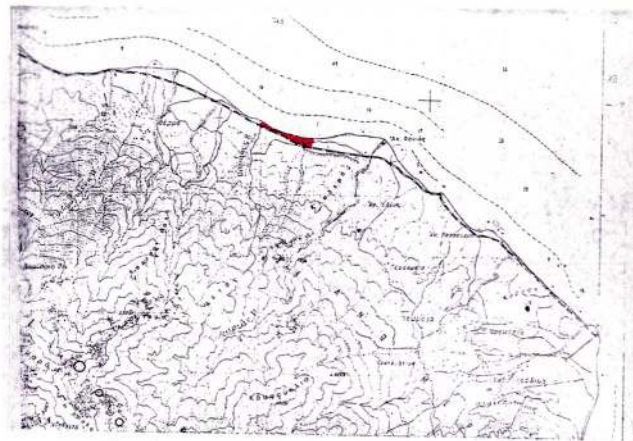

ΑΠΟΣΠΑΣΜΑ ΧΑΡΤΗ
ΚΛΙΜΑΚΑ 1 : 5000

- | | |
|--|-------------------------|
| | ΣΥΡΜΑΤΟΠΕΡΙΦΡΑΣΗ |
| | ΠΛΗΝΟΚΤΗΤΟ ΤΟΙΧΕΙΟ |
| | ΟΧΘΗ ΡΕΜΑΤΟΣ |
| | ΓΡΑΜΜΗ ΑΓΓΙΛΑΟΥ |
| | ΓΡΑΜΜΗ ΠΑΡΑΛΙΑΣ |
| | ΔΡΟΜΟΣ ΑΣΦΑΛΤΟΣΤΡΩΜΕΝΟΣ |
| | ΑΚΤΟΓΡΑΜΜΗ |
| | ΠΕΡΙΦΡΑΣΗ ΜΕ ΣΙΝΑΖ |
| | ΦΥΤΩ ΠΡΑΝΟΥΣ |
| | ΠΟΛΙ ΠΡΑΝΟΥΣ |

ΣΥΝΤΕΤΑΓΜΕΝΕΣ ΣΗΜΕΙΩΝ ΑΙΓΙΑΛΟΥ				
ΣΗΜΕΙΟ	X(m)	Y(m)	H(m)	
A1	14199.020	27087.448	5.24	
A2	14222.242	27076.981	4.77	
A3	14233.289	27070.599	4.95	
A4	14281.056	27062.423	4.74	
A5	14313.284	27050.507	4.17	
A6	14330.519	27046.284	4.51	
A7	14399.198	27027.553	3.61	
A8	14512.271	26994.892	1.44	
A9	14560.400	26979.101	1.91	
A10	14603.054	26972.704	1.11	
A11	14635.837	26952.596	-0.30	
A12	14644.428	26970.080	0.91	
A13	14708.358	26965.092	1.83	
A14	14747.132	26964.117	1.92	
A15	14780.662	26963.073	1.64	
A16	14836.476	26961.953	1.77	
A17	14897.153	26960.872	1.95	
A18	14970.811	26960.117	1.69	
A19	14998.697	26960.553	1.59	
A20	15031.472	26963.169	1.83	
A27	14463.313	27006.083	0.56	
A18B	14190.619	27099.696		


ΣΥΝΤΕΓΑΓΜΕΝΕΣ ΤΡΙΓΩΝΟΜΕΤΡΙΚΟΝ ΠΟΥ ΧΡΗΣΙΜΟΠΟΙΗΘΗΚΑΝ			
ΣΗΜΕΙΟ	X(m)	Y(m)	H(m)
ΒΙΓΛΑ	18514.440	22738.430	120.31
ΚΟΥΡΦΗ	18461.610	24414.930	73.22

ΤΟΠΟΓΡΑΦΙΚΟ ΔΙΑΓΡΑΜΜΑ ΚΑΘΟΡΙΣΜΟΣ ΟΡΙΩΝ ΑΓΓΙΛΑΟΥ ΚΑΙ ΠΑΡΑΛΙΑΣ				
ΠΕΡΙΟΧΗ ΠΑΡΑΛΙΑ ΘΕΡ. ΩΝ ΔΗΜΟΣ ΣΑΜΟΘΡΑΚΙ... ΝΟΜΟΣ ΕΒΡΟΥ	ΕΝΔΙΑΦΕΡΟΜΕΝΟΣ ΧΟΛΟΒΑΝ ΜΑΡΙΝΑΝΑ ΧΟΛΟΒΑΝ ΗΛΙΑΣ	ΗΜΕΡΟΜΗΝΙΑ ΣΥΝΤΑΞΕΙΣ ΜΟΥΔΟΥΔΕ ΠΟΛΥΜΕΡΟΣ Οκτ. 2002	ΥΠΟΓΡΑΦΗ 	
ΑΝΑΛΟΧΟΣ ΜΕΛΕΤΗΤΗΣ ΜΟΥΔΟΥΔΕ ΠΟΛΥΜΕΡΟΣ	ΥΠΟΓΡΑΦΗ 			
ΥΠΟΜΟΝΗΜΑ ΕΠΙΤΡΟΠΗΣ ΚΑΘΟΡΙΣΜΟΥ ΟΡΙΩΝ ΑΓΓΙΛΑΟΥ ΚΑΙ ΠΑΡΑΛΙΑΣ	ΕΛΕΓΧΟΣ	ΕΠΙΒΛΕΨΗ	ΗΜΕΡΟΜΗΝΙΑ	
ΚΟΚΚΙΝΗ ΓΡΑΜΜΗ - ΟΡΙΟΓΡΑΦΗ ΑΓΓΙΛΑΟΥ ΔΕ/Δε - Δε/Δε - Δε/Δε ΚΙΤΡΙΝΗ ΓΡΑΜΜΗ - ΟΡΙΟΓΡΑΦΗ ΠΑΡΑΛΙΑΣ Δε/Δε, Πι/Πι, Δε/Δε, Πη/Πη, Δε/Δε			ΥΠΟΓΡΑΦΗ	
		ΤΜ ΜΕΛΕΤΩΝ	ΗΜΕΡΟΜΗΝΙΑ 24.1.03	
	ΘΕΩΡΗΣΗ	ΠΑΝΑΓΙΩΤΗΣ ΠΑΡΩΝ Π.Ε. Δ/ΝΣ. ΓΕΩΤΕΧΝ. ΕΡΕΥΝ. 		
Το παρόν τοπογραφικό διάγραμμα συντάχθηκε την από 22/1/2003 Έκθεση της επιτροπής καθορισμού Αγγιλαού και Παραλίας, Άρθρο 3 Ν. 2971 / 2001 Οι κορυφογραμμές εξισορροπούνται όπως σημειώνεται στο διάγραμμα από αλληλογραμμιακή ομοψφία με συνεταγμένες στο αρχειολογικό σύστημα ΗΑΤΤ. Καθορίζεται ζώνη Παραλίας, πλάτους 15,00 μ. για εξυπηρέτηση των οικισμών της παρ. 2 άρθ. 1 Ν. 2971 / 2001. Εντός της ζώνης παραλίας, εντοκισμένοι παραγωγικοί από σπινθηροτόμηση και οστεϊκόνη σκυροδέμας και δεν εξυπηρετούν από αυτήν. Η επιτροπή διαπιστώνει ότι δεν υπάρχει Πλάτος Αγγιλαός.				
1 2 3				
ΔΙΑΝΟΜΗ ΠΙΝΑΚΩΝ				
Ο ΠΡΟΕΔΡΟΣ ΠΡΩΤΟΣ ΤΗΣ ΚΤΗΜΑΤΙΚΗΣ ΥΠΕΥΘΥΝΟΣ ΕΒΡΟΥ ΚΕΚΚΙΝΗ ΠΑΛΗ ΕΠΟΡΙΚΟΣ ΔΕ/Ρ ΤΑ ΜΕΛΗ Ο 1 ΜΕΧΑΝΙΚΟΣ ΠΑΝΑΓΙΩΤΗΣ ΠΑΡΩΝ Π.Ε. Δ/ΝΣ. ΓΕΩΤΕΧΝ. ΕΡΕΥΝ. Ο ΔΙΟΙΚΗΤΗΣ ΕΠΙΧΕΙΡΗΣΗΣ ΚΟΝ/ΜΟΣ				
ΤΡΙΤΟΜΕΤΡΙΚΗ ΕΞΕΤΑΣΗ ΥΠΟΜΕΤΡΙΚΗ ΔΙΕΥΘΥΝΣΗ ΜΕΤΡΩΣ ΑΠΟΤΥΠΩΣΕΩΣ ΧΡΟΝΟΛΟΓΙΑ ΑΠΟΤΥΠΩΣΕΩΣ ΟΚΤΩΒΡΙΟΣ 2002 ΚΡΑΤΙΚΟ ΔΙΚΤΥΟ (ΗΑΤΤ) ΚΡΑΤΙΚΟ ΔΙΚΤΥΟ ΕΠΙΣΤΗ ΟΚΤΩΒΡΙΟΣ 2002				
ΚΑΙΜΑΚΑ ΑΡ ΣΧΕΔΙΟΥ				
1 : 500				

ΒΕΒΑΙΩΝΕΤΑΙ ΟΤΙ ΤΟ ΠΑΡΩΝ
ΤΟΠΟΓΡΑΦΙΚΟ ΔΙΑΓΡΑΜΜΑ ΕΧΕΙ
ΓΙΝΗ ΓΙΑ ΑΝΟΤΥΞΗ ΜΕ ΤΟ ΑΠΟ
ΟΚΤΩΒΡΙΟΥ 2011 ΤΟΠΟΓΡΑΦΙΚΟ ΔΙΑΓΡΑΜΜΑ
ΠΟΥ ΕΚΔΟΕΤΑΙ ΤΗΝ ΑΙΤΗΣΗ ΤΩΝ
ΕΝΔΙΑΦΕΡΟΜΕΝΩΝ

Ο ΒΕΒΑΙΩΝ

ΠΑΝΑΓΙΩΤΗΣ ΚΥΒΕΛΟΣ
Π.Ε. ΑΠΟ - ΤΟΠΟΓΡΑΦΟΣ ΜΗΧΑΝΙΚΟΣ
Βολύβος Γ

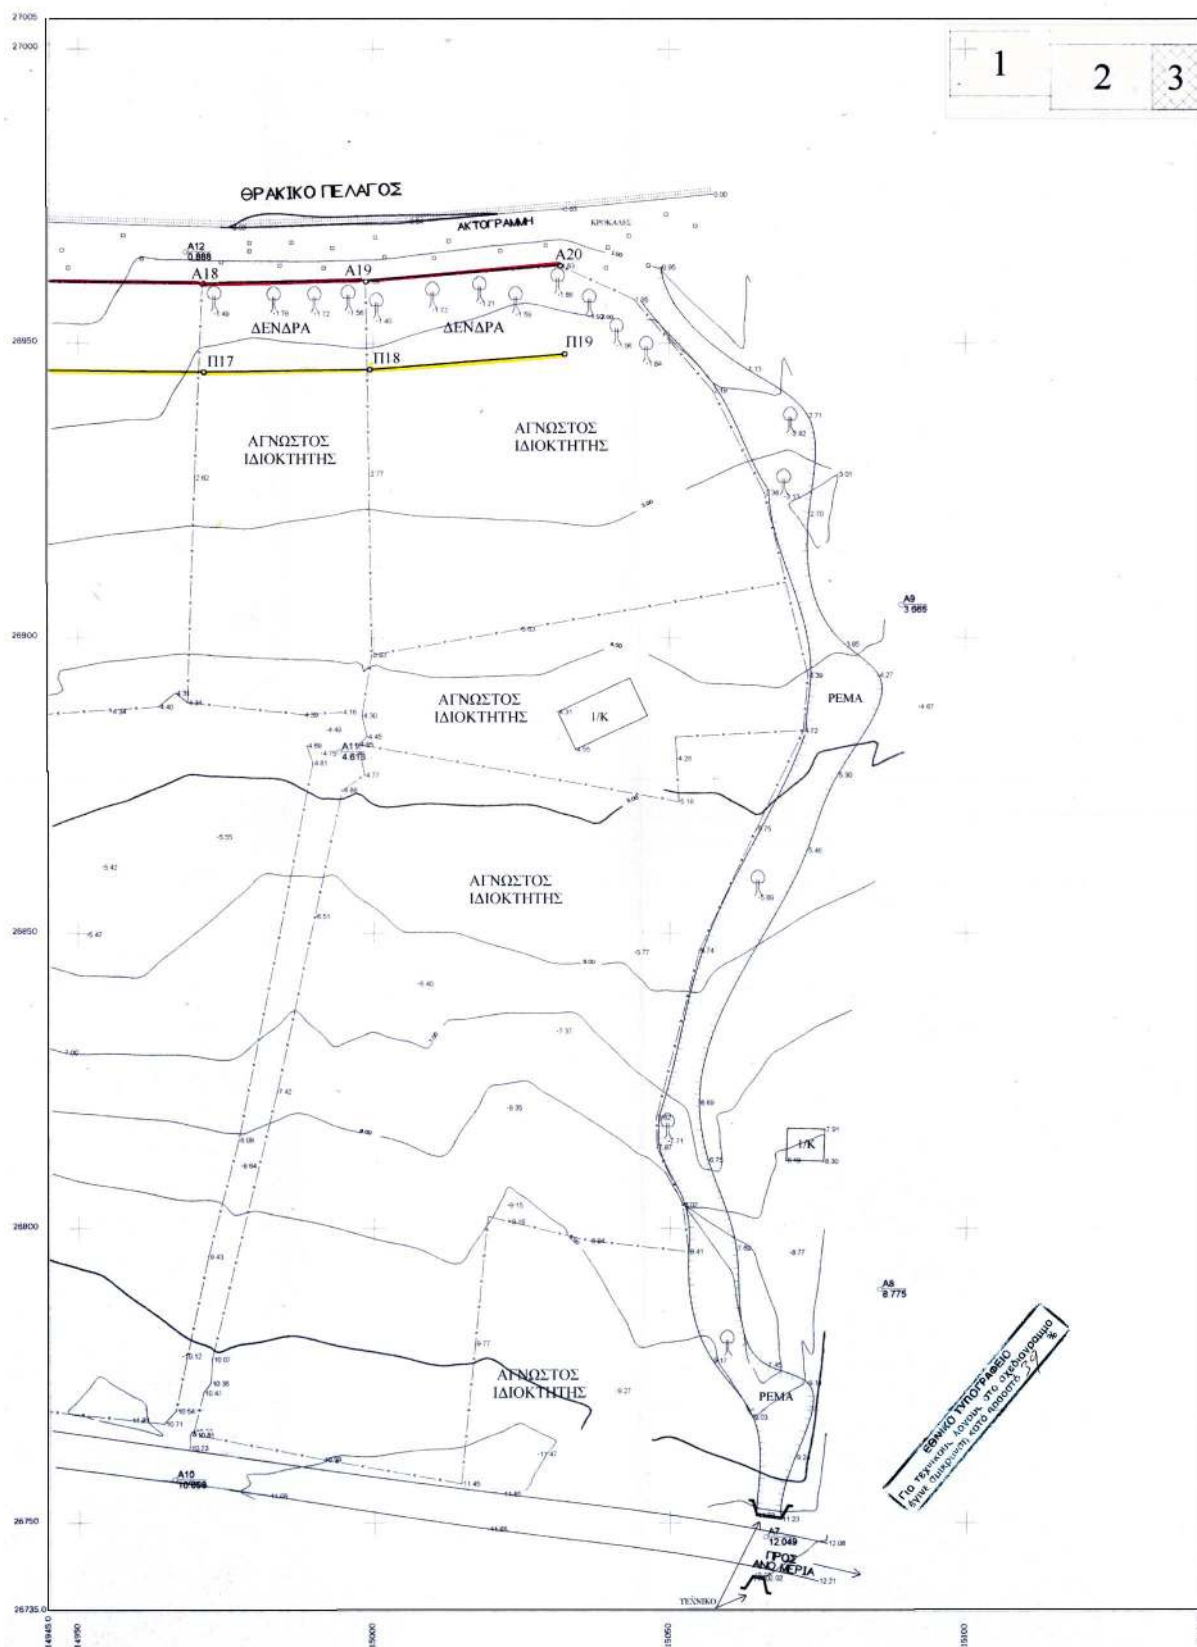

ΣΥΝΤΕΤΑΓΜΕΝΕΣ ΣΗΜΕΙΩΝ ΠΑΡΑΛΙΑΣ			
ΣΗΜΕΙΟ	X(m)	Y(m)	H(m)
Π1	14214.756	27063.962	
Π2	14228.121	27056.265	
Π3	14277.157	27047.872	
Π4	14308.876	27036.144	
Π5	14326.754	27031.743	
Π6	14395.133	27013.114	
Π7	14507.866	26980.352	
Π8	14556.953	26964.450	
Π9	14597.791	26958.326	
Π10	14641.687	26931.236	
Π11	14653.304	26954.342	
Π12	14707.586	26950.107	
Π13	14746.710	26949.123	
Π14	14780.278	26948.078	
Π15	14836.192	26946.956	
Π16	14896.943	26945.873	
Π17	14971.111	26945.113	
Π18	14999.412	26945.562	
Π19	15032.224	26948.188	
Π18'	14197.550	27086.394	
ΚΑΘΟΡΙΣΘΕΝ ΜΕ ΤΟ ΑΡ. 126/21.2.01 Φ.Ε.Κ.			



ΑΠΟΣΤΑΣΜΑ ΧΑΡΤΗ
ΚΑΙΜΑΚΑ 1 : 5000

- ΣΥΡΜΑΤΟΠΕΡΙΦΡΑΣΗ
- ΠΛΙΝΘΟΚΤΙΣΤΟ ΤΟΥΧΕΙΟ
- ΟΧΘΗ ΡΕΜΑΤΟΣ
- ΓΡΑΜΜΗ ΑΙΓΑΛΟΥ
- ΓΡΑΜΜΗ ΠΑΡΑΛΙΑΣ
- ΔΡΟΜΟΣ ΑΣΦΑΛΤΟΣΤΡΩΜΕΝΟΣ
- ΑΚΤΟΓΡΑΜΜΗ
- ΠΕΡΙΦΡΑΣΗ ΜΕ ΣΙΝΑΖ
- ΦΥΥΔΙ ΠΡΑΝΟΥΣ
- ΠΟΛΙ ΠΡΑΝΟΥΣ

ΣΥΝΤΕΤΑΓΜΕΝΕΣ ΣΗΜΕΙΩΝ ΑΙΓΑΛΟΥ			
ΣΗΜΕΙΟ	X(m)	Y(m)	H(m)
A1	14199.020	27087.448	5.24
A2	14222.242	27076.961	4.77
A3	14233.289	27070.599	4.95
A4	14281.056	27062.423	4.74
A5	14313.284	27050.507	4.17
A6	14330.519	27046.264	4.51
A7	14399.198	27027.553	3.61
A8	14512.271	26994.892	1.44
A9	14580.400	26979.101	1.91
A10	14603.054	26972.704	1.11
A11	14635.637	26952.596	-0.30
A12	14644.428	26970.080	0.91
A13	14708.358	26965.092	1.83
A14	14747.132	26964.117	1.92
A15	14780.662	26963.073	1.64
A16	14836.476	26961.953	1.77
A17	14897.153	26960.872	1.69
A18	14970.811	26960.117	1.77
A19	14998.697	26960.553	1.59
A20	15031.472	26963.169	1.83
A17'	14469.315	27006.089	0.96
A18'	14190.619	27099.896	
ΚΑΘΟΡΙΣΘΕΝ ΜΕ ΤΟ ΑΡ. 126/21.2.01 Φ.Ε.Κ.			

ΣΥΝΤΕΤΑΓΜΕΝΕΣ ΤΡΙΓΩΝΟΜΕΤΡΙΚΩΝ ΠΟΥ ΧΡΗΣΙΜΟΠΟΙΗΘΗΚΑΝ			
ΣΗΜΕΙΟ	X(m)	Y(m)	H(m)
ΒΙΓΛΑ	18514.440	22738.430	120.31
ΚΟΥΥΦΗ	18461.610	24414.930	73.22

ΤΟΠΟΓΡΑΦΙΚΟ ΔΙΑΓΡΑΜΜΑ				
ΚΑΘΟΡΙΣΜΟΥ ΟΡΙΩΝ ΑΙΓΑΛΟΥ ΚΑΙ ΠΑΡΑΛΙΑΣ				
ΠΕΡΙΟΧΗ	ΠΑΡΑΛΙΑ ΘΕΡΜΩΝ	ΕΝΔΙΑΦΕΡΟΜΕΝΟΣ	ΧΟΛΟΒΑΝ ΜΑΡΙΑΝΝΑ	
ΜΗΚΟΣ	ΣΑΜΟΦΡΑΚΙΣ		ΧΟΛΟΒΑΝ ΗΛΙΑΣ	
ΝΟΜΟΣ	ΕΒΡΟΥ			
ΑΝΑΔΟΧΟΣ ΜΕΛΕΤΗΤΗΣ	ΥΠΟΓΡΑΦΗ	Ο ΣΥΝΤΑΞΑΣ ΣΥΝΤΑΞΗΣ	ΗΜΕΡΟΜΗΝΙΑ ΣΥΝΤΑΞΗΣ	ΥΠΟΓΡΑΦΗ
ΜΟΥΛΟΥΔΗΣ ΠΟΥΛΜΕΡΟΣ	<i>[Signature]</i>	ΜΟΥΛΟΥΔΗΣ ΠΟΥΛΜΕΡΟΣ	07/06/2008	
ΥΠΟΜΝΗΜΑ ΕΠΙΤΡΟΠΗΣ ΚΑΘΟΡΙΣΜΟΥ ΟΡΙΩΝ ΑΙΓΑΛΟΥ ΚΑΙ ΠΑΡΑΛΙΑΣ		ΕΛΕΓΧΟΣ	ΕΠΙΒΛΕΨΗ	ΗΜΕΡΟΜΗΝΙΑ
ΚΟΚΚΙΝΗ ΓΡΑΜΜΗ - ΟΡΙΟΓΡΑΜΜΗ ΑΙΓΑΛΟΥ... ΚΙΤΡΙΝΗ ΓΡΑΜΜΗ - ΟΡΙΟΓΡΑΜΜΗ ΠΑΡΑΛΙΑΣ... Το παρόν τοπογραφικό διάγραμμα συντάσσεται την από 27/1/2002 Έγκριση της εταιρείας καθορισμού Αιγάλου και Παραλίας, Αριθμ. 3 Ν. 2971 / 2001. Οι κορυφογραμμές ελεγχόμαστε όπως σημειώνονται στο διάγραμμα από πολλαμετρικά σημεία με συντεταγμένες, στο αρχείο του συστήματος HATT. Καθορίζεται ζώνη Παραλίας πλάτους 15,00 μ. για εξασφάλιση των οικιών της παρ.2 αρθ. 1 Ν. 2971 / 2001. Εντός της ζώνης παραλίας εντοκούνται περιφράξεις από συμπεριλαμβανόμενα και εξαλειφόμενα οικοδομήματα και δεν εξαιρούνται ως ύστερα. Η εταιρεία διαπίστωσε ότι <i>Σ.Ε.</i> υπάρχει Παλαιός Αιγάλος.		ΕΛΕΓΧΟΣ	ΕΠΙΒΛΕΨΗ	ΗΜΕΡΟΜΗΝΙΑ
			ΤΜ ΜΕΛΕΤΩΝ	ΗΜΕΡΟΜΗΝΙΑ
			ΥΠΟΓΡΑΦΗ	ΗΜΕΡΟΜΗΝΙΑ
			ΠΑΝΑΓΙΩΤΗΣ Δ. ΚΥΒΕΛΟΣ	04/06/08
			Π.Ε. ΑΥΔ. - ΤΟΠΟΓΡΑΦΟΣ ΕΠΙΣΤΗΜΟΣ	
			ΕΠΙΣΤΗΜΟΝΙΚΗ ΕΠΙΧΕΙΡΗΣΗ	
			ΔΙΑΝΟΜΗ ΠΙΝΑΚΙΔΩΝ	
			1 2 3	
Ο ΠΡΟΕΔΡΟΣ ΠΡΩΤΟΣ ΤΗΣ ΚΤΗΜΑΤΙΚΗΣ ΥΠΗΡΕΣΙΑΣ ΕΒΡΟΥ		ΤΑ ΜΕΛΗ ΠΑΝΚΡΙΤΙΩΤΗΣ Δ. ΚΥΒΕΛΟΣ Π.Ε. ΑΥΔ. - ΤΟΠΟΓΡΑΦΟΣ ΕΠΙΣΤΗΜΟΣ ΕΠΙΣΤΗΜΟΝΙΚΗ ΕΠΙΧΕΙΡΗΣΗ	ΚΑΙΜΑΚΑ	ΑΡ. ΣΧΕΔΙΟΥ
ΕΚΕΚΙΝΗ ΡΑΛΗ ΕΘΝΙΑΚΟΣ ΔΕ/Β'		Ο ΑΙΜΕΝΑΡΧΗΣ ΥΠΟΥΡΓΟΣ ΚΩ/ΝΟΣ ΥΠΟΥΡΓΟΣ Δ.Ε.	1 : 500	

ΒΕΒΑΙΩΝΕΤΑΙ ΟΤΙ ΤΟ ΠΑΡΟΝ
ΤΟΠΟΓΡΑΦΙΚΟ ΔΙΑΓΡΑΜΜΑ ΕΚΔΕ-
ΤΗΚΕ ΚΑΙ ΑΠΟΤΥΠΩΝΗΚΕ ΜΕ ΤΟ ΑΡΘΡΟ
103/1976 Ν. 2971/2001, ΤΟΠΟΓΡΑΦΙΚΟ ΔΙΑΓΡΑΜΜΑ
ΕΝΤΟΣ ΤΗΣ ΔΙΕΥΣΗΣ ΤΩΝ
ΕΠΙΧΕΙΡΗΣΕΩΝ

Ο ΒΕΒΑΙΩΝ
ΠΑΝΑΓΙΩΤΗΣ Δ. ΚΥΒΕΛΟΣ
Π.Ε. ΑΥΔ. - ΤΟΠΟΓΡΑΦΟΣ ΕΠΙΣΤΗΜΟΣ
ΕΠΙΣΤΗΜΟΝΙΚΗ ΕΠΙΧΕΙΡΗΣΗ

Αριθ. 195

(2)

Κήρυξη έκτασης 2,75 στρεμμάτων ως αναδασωτέας στη θέση «Λαγκάδα» περιφέρειας Δημοτικού Διαμερίσματος Παλαιομάνινας Δήμου Αστακού.

Ο ΓΕΝΙΚΟΣ ΓΡΑΜΜΑΤΕΑΣ
ΠΕΡΙΦΕΡΕΙΑΣ ΔΥΤΙΚΗΣ ΕΛΛΑΔΟΣ

Έχοντας υπόψη:

1. Τις διατάξεις «περί διοικητικής αποκέντρωσης».
 2. Τις διατάξεις του άρθρου 117 παρ. 3 του Συντάγματος.
 3. Τις διατάξεις του Ν. 998/79 «περί προστασίας δασών κ.λ.π.» και ειδικότερα: α) του άρθρου 38 παρ. 1 και β) του άρθρου 41 παρ. 1
 4. Τις με α) 160417/1180/8.7.80, β) 182447/3049/24.9.80 και γ) 141823/4.2.83 διαταγές του Υπουργείου Γεωργίας.
 5. Τις διατάξεις των άρθρων 1 παρ. 1, 2 παρ. 1δ, 5 παρ. 3β, 6 παρ. 7 και 7 παρ. 2 του Ν. 2503/97 «Διοίκηση, Οργάνωση, Στελέχωση της Περιφέρειας».
 6. Την 331/29.1.2003 πρόταση του Δασαρχείου Μεσολογίου περί κηρύξεως αναδασωτέας έκτασης.
 7. Την 186Γ.Γ./30.6.98 (ΦΕΚ 727/Β/98) απόφαση του Γενικού Γραμματέα Περιφέρειας Δυτικής Ελλάδος «περί ανάθεσης αρμοδιοτήτων», αποφασίζουμε:
- Κηρύσσουμε αναδασωτέα με φυσική ή τεχνητή αναγέννηση, με σκοπό την προστασία για την επαναδημιουργία

της δασικής βλάστησης που καταστράφηκε από παράνομη εκχέρσωση και την διατήρηση του χαρακτήρα της δασικής έκτασης ώστε να αποκλεισθεί η διάθεση αυτής για άλλο σκοπό, την παραπάνω δημόσια δασική έκταση των 2,75 στρεμμάτων που ανήκει στην κατηγορία των άρθρων 3 παρ 2 και 4 παρ ε και του Ν. 998/79. Η ανωτέρω έκταση βρίσκεται στη θέση «Λαγκάδα» περιφέρειας Δημοτικού Διαμερίσματος Παλαιομάνινας, Δήμου Αστακού, προσδιορίζεται από τα στοιχεία: Α, Β, Γ, Δ, Ε, Ζ, Η, Θ, Ι, Κ, Α και οριοθετείται ως ακολούθως:

Βόρεια: Με Δημόσια Δασική Έκταση (Δάσος Βελανιδιάς).

Ανατολικά: Με αγρό φερόμενο ως ιδιοκτησία ιδίου.

Δυτικά: Με Δημόσια Δασική Έκταση (Δάσος Βελανιδιάς).

Νότια: Με υπάρχοντα ελαιώνα φερόμενο ως ιδιοκτησία ιδίου,

όπως φαίνεται στο συνημμένο διάγραμμα, που αποτελεί αναπόσπαστο μέρος της απόφασης αυτής.

Η απόφαση αυτή να δημοσιευθεί στην Εφημερίδα της Κυβερνήσεως.

Πάτρα, 7 Φεβρουαρίου 2003


Με εντολή Γενικού Γραμματέα Περιφέρειας
ΠΑΝΑΓΙΩΤΗΣ ΣΚΟΥΡΑΣ

ΤΟΠΟΓΡΑΦΙΚΟ ΔΙΑΓΡΑΜΜΑ

Της έκτασης που εκχερσώθηκε παράνομα από τον κ. Νίτσα Μιχαήλ του Χρήστου στη θέση Λαγκάδα περιοχής Δημοτικού Διαμερίσματος Παλαιομάνινας Δήμου Αστακού.

Εμβαδό εκχερσωθείσας έκτασης 2,75στρεμ.
Κλίμακα 1:2.000

Απόσπασμα Χάρτη
κλίμακα 1:200.000

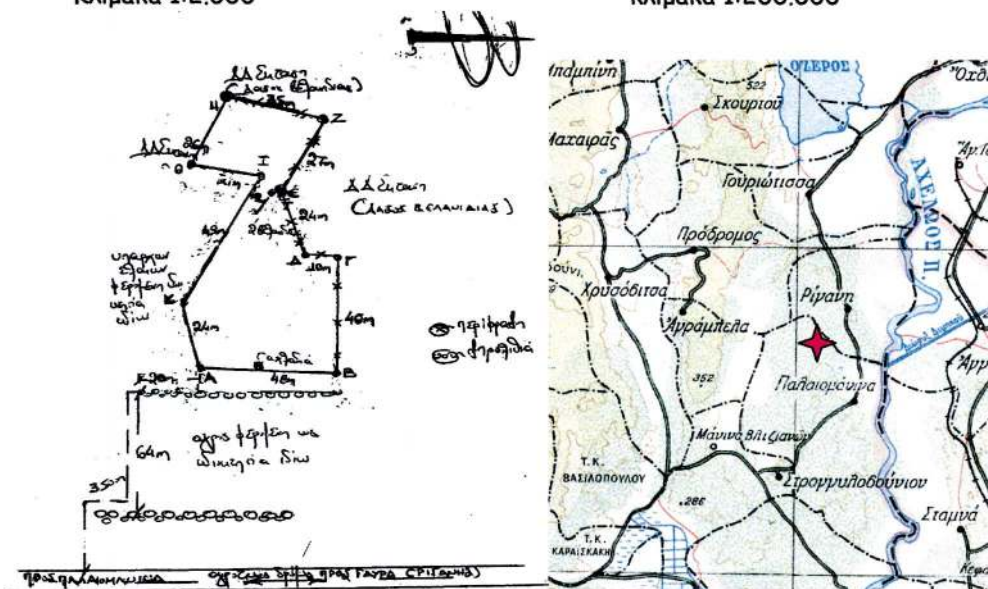

★ Θέση Εκχερσωθείσας Έκτασης

ΕΘΝΙΚΟ ΤΥΠΟΓΡΑΦΕΙΟ
Για τεχνικούς λόγους στο σχεδιάγραμμα
έγινε σμίκρυνση κατά ποσοστό 78 %

Μεσολόγγι 28-1-2003

Μεσολόγγι 4-2-2003

Πάτρα 7/2/03

Δασάρχης Μεσολογγίου

Δ/ντής Δασών Αιτωλ/νίας

Γενικός Δντής Π.Δ.Ε.

Δημήτριος Ριζόπουλος

Χρήστος Φασούλης

ΠΑΝΑΓΙΩΤΗΣ ΣΚΟΥΡΑΣ

Δασάρχης με βαθμό Δ/ντή

Διευθυντής Δασών