



040023113030012



2345

ΕΦΗΜΕΡΙΣ ΤΗΣ ΚΥΒΕΡΝΗΣΕΩΣ

ΤΗΣ ΕΛΛΗΝΙΚΗΣ ΔΗΜΟΚΡΑΤΙΑΣ

ΤΕΥΧΟΣ ΤΕΤΑΡΤΟ

Αρ. Φύλλου 231

13 Μαρτίου 2003

ΑΠΟΦΑΣΕΙΣ

Αριθ. 1007578/649/Β0010

Καθορισμός ορίων αιγιαλού και παραλίας στη θέση ΠΕΡΝΑΚΙΔΙΑ Δ.Δ. Μηνίων, Δήμου Αργοστολίου, Ν. Κεφαλληνίας.

Ο ΥΦΥΠΟΥΡΓΟΣ ΟΙΚΟΝΟΜΙΑΣ ΚΑΙ ΟΙΚΟΝΟΜΙΚΩΝ

Έχοντας υπόψη:

1. Τις διατάξεις της παρ. 2 του άρθρου 34 του Ν. 2971/2001, περί αιγιαλού και παραλίας, σύμφωνα με τις οποίες οι εκκρεμείς υποθέσεις που αφορούν τον καθορισμό αιγιαλού και παραλίας εξακολουθούν να διέπονται από τις ισχύουσες μέχρι την έναρξη ισχύος του νόμου αυτού διατάξεις.

2. Την 252/2002 γνωμοδότηση του Νομικού Συμβουλίου του Κράτους.

3. Τις διατάξεις του Π.Δ. 551/88 «Οργάνωση Νομαρχιών-Οργάνωση Οικονομικών Υπηρεσιών» (ΦΕΚ 259 τ.Α').

4. Τις διατάξεις του άρθρου 100 του Π.Δ. 284/88.

5. Τις διατάξεις του Ν. 2218/94 «περί ίδρυσης Νομαρχιακής Αυτοδιοίκησης κ.λ.π.» (ΦΕΚ90τ.Α').

6. Τις διατάξεις του άρθρου 14 του Ν. 2399/96 «Υλοποίηση της εισοδηματικής πολιτικής έτους 1996 για μισθούς και συντάξεις και άλλες διατάξεις» (ΦΕΚ 90 τ.Α'), με το οποίο καταργήθηκαν οι θέσεις των Περιφερειακών Διευθυντών και οι αρμοδιότητές τους περιήλθαν στο Γενικό Γραμματέα Περιφέρειας.

7. Τις διατάξεις των παρ. 2 και 6 του άρθρου 1 του Ν. 2503/97 «Διοίκηση, Οργάνωση, Στελέχωση της Περιφέρειας, ρύθμιση θεμάτων για την Τοπική Αυτοδιοίκηση και άλλες διατάξεις» (ΦΕΚ 107 τ.Α'), σύμφωνα με τις οποίες οι Περιφερειακές Υπηρεσίες του Υπουργείου Οικονομικών, που συγκροτούσαν την Περιφερειακή Διοίκηση του Νομού ή Νομαρχίας δεν υπήχθησαν στην ενιαία οργανική μονάδα της Περιφέρειας, ούτε καταργήθηκαν, αλλά αποτελούν από 1.9.97 Υπηρεσίες του Υπουργείου Οικονομικών.

8. Το 28979/31.7.97 έγγραφο της Δ/σης Διοίκησης του Υπ. Εσωτερικών, Δημ. Διοίκησης και Αποκέντρωσης, σύμφωνα με το οποίο οι αρμοδιότητες του Γενικού Γραμματέα της Περιφέρειας σε θέματα Υπηρεσιών του Υπ. Οικονομικών μεταφέρονται από 1.9.97 στον Υπουργό Οικονομικών.

9. Την 1100383/1330/Α0006/31.10.2001 (ΦΕΚ 1485/τ.Β'/31.10.2001) κοινή απόφαση του Πρωθυπουργού και Υπουργού Οικονομικών, περί καθορισμού αρμοδιοτήτων των Υφυπουργών Οικονομικών.

10. Την 1115093/1378/Α0006/17.12.2001 (ΦΕΚ 1720 τ.Β'/21.12.2001) απόφαση του Υφυπουργού Οικονομικών, περί μεταβίβασης αρμοδιοτήτων στο Γενικό Γραμματέα, στους Γενικούς Διευθυντές κλπ. του Υπουργείου Οικονομικών, όπως αυτή τροποποιήθηκε με την 1041136/468/Α0006/18.5.2002 (ΦΕΚ 633/22.5.2002 τ.Β') απόφαση του Υφυπουργού Οικονομίας και Οικονομικών.

11. Την από 29.10.02 έκθεση της επιτροπής καθορισμού ορίων αιγιαλού παραλίας στη θέση Περνακίδια Δ.Δ. Μηνίων Δήμου Αργοστολίου Ν. Κεφαλληνίας, και το από Οκτώβριο 2001 τοπογραφικό-υψομετρικό διάγραμμα κλίμακας 1:500, το οποίο έχει συνταχθεί από τον Τοπογράφο Μηχανικό Βασίλειο Πινιατώρο, σε τρεις (3) πινακίδες και ελέγχθηκε για την ακρίβεια της αποτύπωσης στις 23.1.2002 από την Αικατερίνη Αμαραντίδου Τοπογράφο-Μηχανικό του Δήμου Αργοστολίου και θεωρήθηκε από τον Προϊστάμενο της ΤΥΔΚ Ν. Κεφαλληνίας στις 9.2.2002.

12. Το 544.5/581/02/ΣΧ1208/4.10.2002 έγγραφο του Γενικού Επιτελείου Ναυτικού, αποφασίζουμε:

Επικυρώνουμε την από 29.10.02 έκθεση της κατά το άρθρο 3 του Ν. 2971 αρμόδιας Επιτροπής περί χάραξης των ορίων αιγιαλού παραλίας στη θέση Περνακίδια Δ.Δ. Μηνίων Δήμου Αργοστολίου Ν. Κεφαλληνίας, καθώς επίσης και το από Οκτώβριο 2001 τοπογραφικό-υψομετρικό διάγραμμα, κλίμακας 1:500, το οποίο έχει συνταχθεί από τον Τοπογράφο-Μηχανικό Βασίλειο Πινιατώρο, σε τρεις (3) πινακίδες, ελέγχθηκε ως προς την ακρίβεια της αποτύπωσης στις 23.1.2002 από την Αικατερίνη Αμαραντίδου Τοπογράφο-Μηχανικό του Δήμου Αργοστολίου και θεωρήθηκε από τον Προϊστάμενο της ΤΥΔΚ Ν. Κεφαλληνίας στις 9.2.2002.

Στο τοπογραφικό αυτό διάγραμμα καθορίστηκε η οριογραμμή του αιγιαλού με κόκκινη συνεχή πολυγωνική γραμμή, με στοιχεία Α0, Α1, Α2,.....Α20, Α21.

Η οριογραμμή της παραλίας με κίτρινη συνεχή πολυγωνική γραμμή, με στοιχεία Π0, Π1, Π2,..... Π20, Π21.

Η ζώνη παραλίας έχει πλάτος 15 μέτρων διότι δεν εξυπηρετούνται οι σκοποί του άρθρου 1 παρ. 2 του Ν. 2971/2001.

Δεν εξαιρούνται τα κτίσματα που βρίσκονται στη ζώνη παραλίας.

Αποφαίνεται ότι δεν υφίσταται παλαιός αιγιαλός.

Η παρούσα απόφαση μαζί με την έκθεση της επιτροπής και το τοπογραφικό διάγραμμα, να δημοσιευθούν στην Εφημερίδα της Κυβερνήσεως.

Αθήνα, 21 Φεβρουαρίου 2003

Με εντολή Υφυπουργού
Ο Γενικός Διευθυντής Δημ. Περιουσίας
και Εθν. Κληρ/των
ΣΠΥΡΟΣ Ι. ΣΤΑΘΗΣ

ΕΚΘΕΣΗ

Επιτροπής καθορισμού των ορίων αιγιαλού και παραλίας άρθρου 3 του Ν. 2971/2001, που συγκροτήθηκε με την αρ. 882/22.4.2002 απόφαση οικονομικής επιθεώρησης Ιονίων Νήσων.

Καθορισμός, για πρώτη φορά, των ορίων του αιγιαλού και παραλίας στη θέση «Περνακίδια» Δ.Δ. Μηνίων Δήμου Αργοστολίου, μπροστά από την φερόμενη ιδιοκτησία του Διονυσίου Καρλή.

Στο Αργοστόλι σήμερα την 29.10.2002, ημέρα Τρίτη οι υπογεγραμμένοι:

1. Παπαδάτου Βουτσινά Μαρία Προϊστ. Κτηματικής Υπηρεσίας ως Πρόεδρος.

2. Μπάρκας Ιωάννης, Πολ. Μηχ. Προϊστ. ΤΥΔΚ Ν. Κεφ/νίας ως μέλος.

3. Αλεξάτος Απόστολος, Λιμενάρχης Κεφαλληνίας ως μέλος.

4. Θεοπεφτάτου Αφροδίτη, Προϊστ. Δ/νσης Πολεοδομίας Ν.Α. Κεφαλληνίας ως μέλος.

5. Χαλμούκης Ιωάννης, Δ/ντής Χωροταξίας και Περιβάλλοντος Γ.Γ. Περιφέρειας Ιονίων Νήσων ως μέλος, αποτελούντες την Επιτροπή καθορισμού ορίων αιγιαλού-παραλίας, που συγκλήθηκε έπειτα από σχετική πρόσκληση του Προέδρου της, λαβόντες υπόψη:

1) Την από 3.12.2001 αίτηση του Διονυσίου Καρλή, φερομένου ιδιοκτήτου παραθαλάσσιας έκτασης στη θέση «Περνακίδια», Δ.Δ. Μηνίων Δήμου Αργοστολίου Ν. Κεφ/νίας, με την οποία ζητείται ο καθορισμός των ορίων του αιγιαλού στην περιοχή αυτή.

2) Τα συνταχθέντα από τον τοπογρ. Μηχανικό Βασίλη Πινιατώρο τον Οκτώβριο 2001 τοπογραφικά και υψομετρικά διαγράμματα της παραπάνω περιοχής σε τρεις (3) πινακίδες, με κλίμακα 1:500, ηλεγμένα για την ακρίβεια της αποτύπωσης από την Αικατερίνη Αμαραντίδου Τοπογρ. Μηχανικό Δήμου Αργοστολίου την 23.1.2002 και θεωρημένα από τον Προϊστάμενο ΤΥΔΚ Νομ. Κεφ/νίας την

9.2.2002, όπως ορίζουν οι διατάξεις του άρθρου 20 του Ν. 719/77.

3) Τις διατάξεις του Α.Ν. 2344/40, όπως τροποποιήθηκε και συμπληρώθηκε μεταγενέστερα καθώς και τη σχετική με αυτόν Δικαστηριακή και Διοικητική Νομολογία.

4) Τις διατάξεις του Ν. 2971/2001 «Αιγιαλός-παραλία και άλλες διατάξεις».

5) Την αντίληψη που δημιουργήθηκε, κατά την επιτόπια μετάβασή μας στην παραπάνω θέση, σχετικά με το πλάτος της βρεχόμενης από το χειμέριο κύμα ξηράς και με τα λοιπά συναφή στοιχεία, ήτοι:

α) Τη μορφολογία του εδάφους της ακτής.

β) Το γεγονός ότι δεν υπάρχουν σημεία μεταβολής του αιγιαλού.

γ) Την κατάσταση του θαλάσσιου χώρου.

δ) Το γεγονός ότι δεν βρέθηκαν στοιχεία παλαιών διαγραμμάτων για προηγούμενο καθορισμό, στην ίδια θέση, του αιγιαλού & παραλίας.

ε) Το ύψος του χειμέριου κύματος σε συνάρτηση με το ανάπτυγμα του πελάγους, στη θέση αυτή και το γεγονός ότι οι άνεμοι που επηρεάζουν τον κυματισμό είναι Ν.

6) Την ύπαρξη καθορισμού ορίων αιγιαλού και παραλίας εκατέρωθεν της εξεταζομένης περιοχής (Δ. Απόφαση Νομάρχη Κεφ/νίας 505/3.5.1993 ΦΕΚ 579Δ/1993 Α. αρ. 1055874/6199/Β0010/2001 απόφ. Υπ. Οικ. ΦΕΚ 556δ/16.7.2001).

7. Το 5445/581/02/4/10/2002 έγγραφο του ΓΕΝ.

8. Την από 14.5.2002 έκθεση της επιτροπής του αρ. 3 του Ν. 2971/2001 Ν. Κεφ/νίας, αποφασίζουμε:

1. Καθορίζουμε στο πιο πάνω αναφερόμενο τοπογραφικό διάγραμμα:

α) Την οριογραμμή του αιγιαλού με ερυθρή συνεχή πολυγωνική γραμμή Α0, Α1, Α2... Α21 της οποίας οι κορυφές εξασφαλίζονται από σταθερά σημεία.

β) Την οριογραμμή της παραλίας με κίτρινη συνεχή πολυγωνική γραμμή Π0, Π1, Π2... Π21 της οποίας οι κορυφές εξασφαλίζονται από σταθερά σημεία.


2. Καθορίζουμε τη ζώνη παραλίας σε πλάτος 15 μ. ενιαία, παράλληλα προς τη γραμμή αιγιαλού για να εξυπηρετηθούν οι σκοποί της παρ. 2 του άρθρ. 1 του Ν. 2971/2001.


3. Υπάρχουν κτίσματα στον αιγιαλό και την ζώνη παραλίας, τα οποία δεν εξαιρούνται.

4. Δεν διακρίνονται ίχνη παλαιού αιγιαλού.

Η Επιτροπή

Η Πρόεδρος	Τα Μέλη
ΠΑΠΑΔΑΤΟΥ-ΒΟΥΤΣΙΝΑ ΜΑΡΙΑ	Ι. ΜΠΑΡΚΑΣ
	ΑΦΡΟΔΙΤΗ ΘΕΟΠΕΦΤΑΤΟΥ
	ΑΠΟΣΤΟΛΟΣ Γ. ΑΛΕΞΑΤΟΣ
	ΙΩΑΝΝΗΣ ΧΑΛΜΟΥΚΗΣ

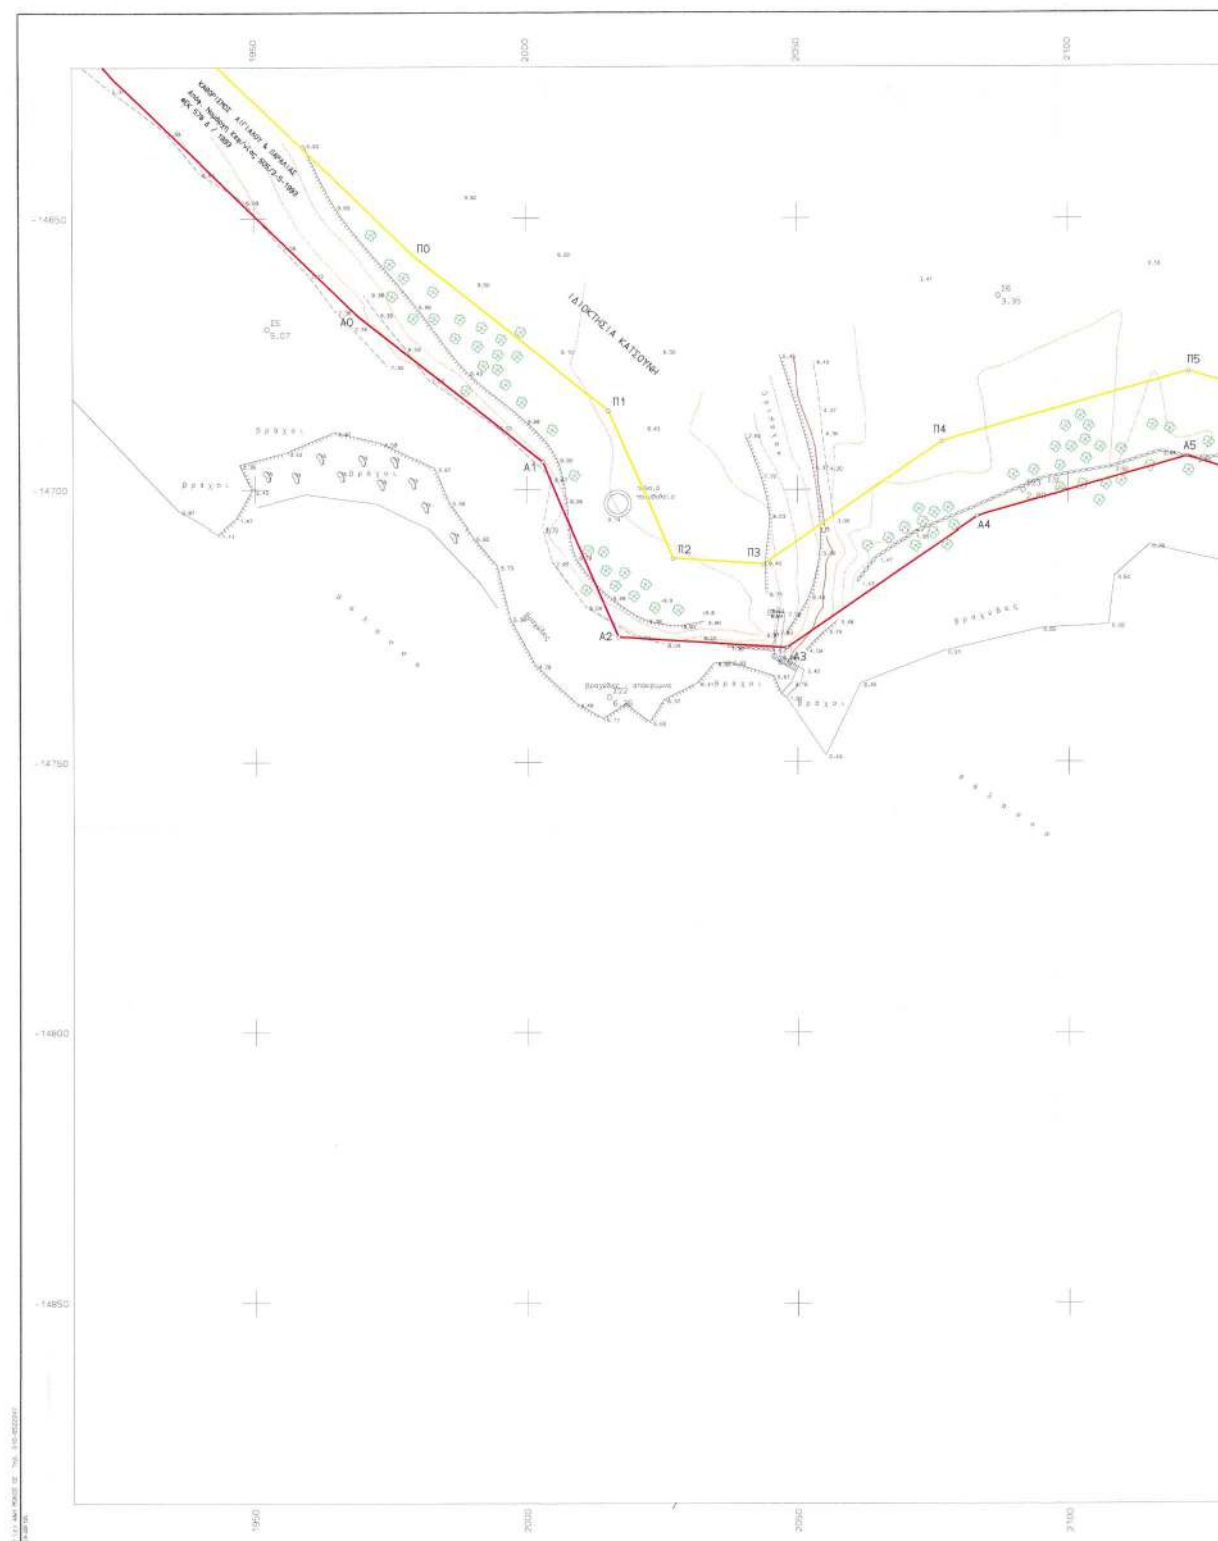

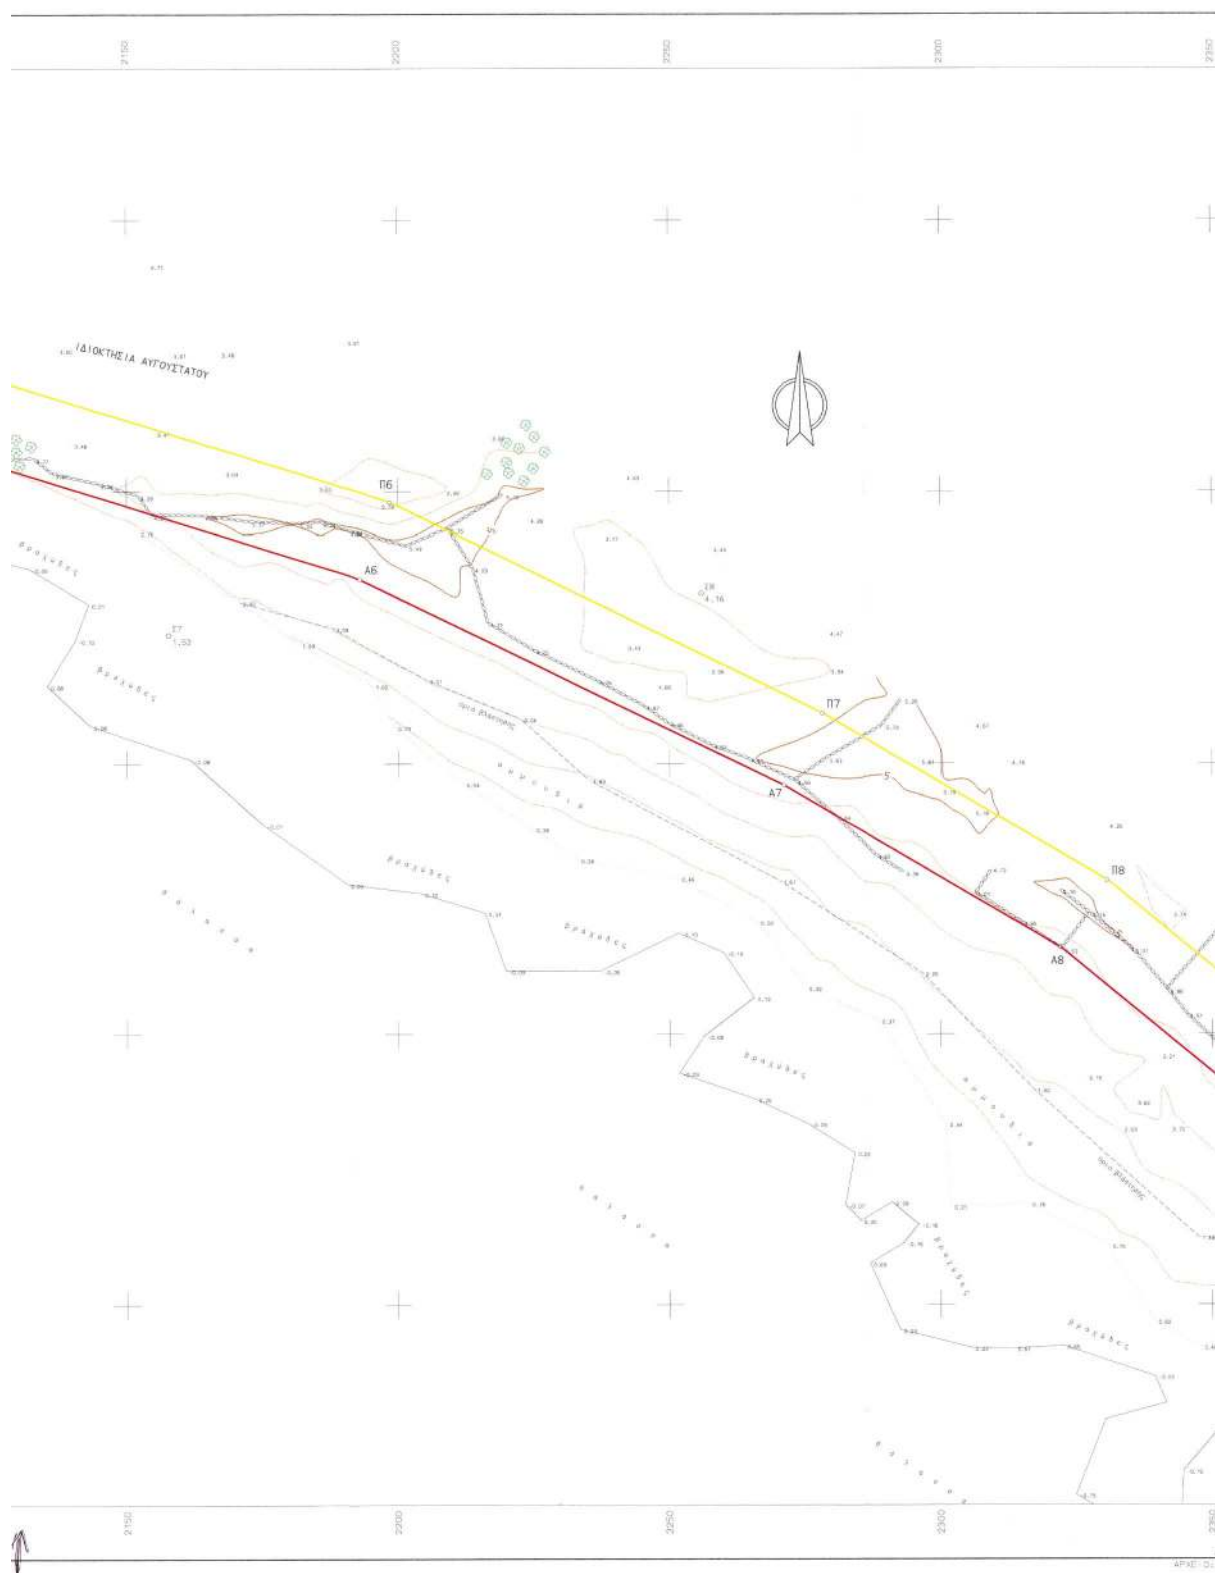



ΣΥΜΒΟΛΙΣΜΟΙ

- ΠΡΟΣΤΑΣΙΑ Φυσικών Πηγών
 ————— Σημειώσεις
 ————— Συμμετοχή
 ————— Εξέλιξη
 ————— Ακτογραμμή
 ————— Στάθμος ΟΤΕ
 ————— Στάθμος ΔΕΗ
 ————— Γραμμή Αιγιαλού (κρημνή)
 ————— Γραμμή Παράλιας (κίτρινη)

ΠΑΡΑΤΗΡΗΣΕΙΣ

Το εγκατεστημένο πολυγωνομετρικό δίκτυο είναι εξαρτημένο από το κεντρικό τριγωνομετρικό δίκτυο. Προβολή: Haert, ελλειψοειδές Bessel. Αρχή συντεταγμένων: κ. κ. κλίμακας 1:100000 - ΚΕΦΑΛΛΗΝΙΑ - 10491 - $\varphi = 38^{\circ} 15'$ $\lambda = 27^{\circ} 15'$ από Αθήνα.

Χωροταξιακή επιφάνεια: Ρύθμιση στάθμης θαλάσσης όρους Αρχαιοτάτου Κεφαλληνίας.

ΥΠΟΜΝΗΜΑ ΕΠΙΤΡΟΠΗΣ ΚΑΘΟΡΙΣΜΟΥ ΟΡΙΩΝ ΑΙΓΙΑΛΟΥ ΚΑΙ ΠΑΡΑΛΙΑΣ

- Η καθορισθείσα οριογραμμή αιγιαλού αποτελεί το όριο των μεγίστων πλην συνθήκων ανάρτησης του χειμάρρου κύματος.
- Οι κορυφές της πολυγωνικής οριογραμμής του αιγιαλού και της παράλιας έχουν εξαρτηθεί από το κεντρικό τριγωνομετρικό δίκτυο. Οι συντεταγμένες των κορυφών αναγράφονται παρακάτω.
- Επιστημονικά είναι ο κ. ΔΙΟΝΥΣΙΟΣ ΚΑΡΗΣ.
- Ο καθορισμός των ορίων του αιγιαλού γίνεται για πρώτη φορά στην εν λόγω περιοχή.
- Εντός των ορίων του αιγιαλού υπάρχουν κτίσματα, τα οποία δεν διαγράφονται.
- Εντός των ορίων της παράλιας υπάρχουν κτίσματα, τα οποία δεν διαγράφονται.
- Γραμμή αιγιαλού (κρημνή) = Α0, Α1, Α2, Α3, Α4, ..., Α20, Α21.
- Γραμμή παράλιας (κίτρινη) = Β0, Β1, Β2, Β3, Β4, ..., Β20, Β21.
- Το παρόν διάγραμμα συντάσσεται την από 21/10/2001 έκδοση της αρμόδιας επιτροπής που προβλέπονται οι διατάξεις του άρθρου 3 του Ν. 2971 / 2001.

Αρχηγός: Σπ. Καρανίκας

Η ΕΠΙΤΡΟΠΗ

Ο ΠΡΟΕΔΡΟΣ

Η Προϊσταμένη της
Εκπ. Υπηρεσίας
Κεφαλληνίας

ΔΑΔΕΛΗΝΗ ΣΤΕΦΑΝΙΔΑ
Καθηγήτρια Π.Σ.Α.

ΤΑ ΜΕΛΗ

Ο Πρόεδρος ΤΥΔΚ

ΔΙΟΝΥΣΙΟΣ ΚΑΡΗΣ
Διευθυντής Α.Ε.

Ο Δ/ντής Χωρ. & Περι-
φέρειας Ιον. Νηρ.


ΙΩΑΝΝΗΣ ΚΑΡΑΒΕΛΗΣ
Δ/ντης ΠΕ.Χ.Ο.

ΠΙΝΑΚΑΣ ΣΥΝΤΕΤΑΓΜΕΝΩΝ ΚΟΡΥΦΩΝ ΑΙΓΙΑΛΟΥ ΚΑΙ ΠΑΡΑΛΙΑΣ

A/A	-X	-Y	A/A	-X	-Y
A0	1969.00	-14668.00	B0	1979.49	-14657.28
A1	2003.00	-14695.00	B1	2015.24	-14685.57
A2	2017.00	-14727.00	B2	2027.08	-14712.61
A3	2048.00	-14729.00	B3	2043.79	-14713.69
A4	2083.00	-14705.00	B4	2076.55	-14681.23
A5	2122.00	-14694.00	B5	2122.19	-14678.35
A6	2193.00	-14716.00	B6	2198.53	-14702.01
A7	2271.00	-14754.00	B7	2278.09	-14740.77
A8	2322.00	-14784.00	B8	2330.61	-14771.66
A9	2400.00	-14848.00	B9	2408.69	-14835.73
A10	2474.00	-14893.00	B10	2484.21	-14881.65
A11	2490.00	-14914.00	B11	2501.11	-14903.83
A12	2525.00	-14946.00	B12	2534.08	-14933.88
A13	2573.50	-14976.00	B13	2581.08	-14963.05
A14	2653.00	-15020.00	B14	2661.20	-15007.39
A15	2682.00	-15042.00	B15	2690.47	-15029.59
A16	2731.00	-15072.00	B16	2736.80	-15057.96
A17	2756.00	-15078.00	B17	2760.83	-15063.73
A18	2774.00	-15086.00	B18	2781.72	-15073.01
A19	2826.00	-15126.00	B19	2837.16	-15115.66
A20	2878.00	-15207.00	B20	2860.63	-15167.38
A21	2910.00	-15237.00	B21	2921.19	-15227.01


ΠΙΝΑΚΑΣ ΣΥΝΤΕΤΑΓΜΕΝΩΝ ΣΤΑΘΕΩΝ ΑΠΟΤΥΠΩΣΗΣ


a/a	x	y	h	a/a	x	y	h
1	2532.25	-14862.33	13.51	18	2295.94	-14718.80	4.16
12	2780.81	-15018.15	13.31	21	2345.72	-14730.54	5.07
13	2851.44	-15063.89	10.39	22	2015.33	-14738.06	6.36
14	2881.15	-15131.75	9.29	23	2091.50	-14700.29	2.80
15	1952.33	-14670.37	5.07	24	2521.39	-14804.36	14.15
16	2086.39	-14664.44	3.35	25	2816.53	-15151.45	4.41
17	2157.72	-14726.28	1.52				

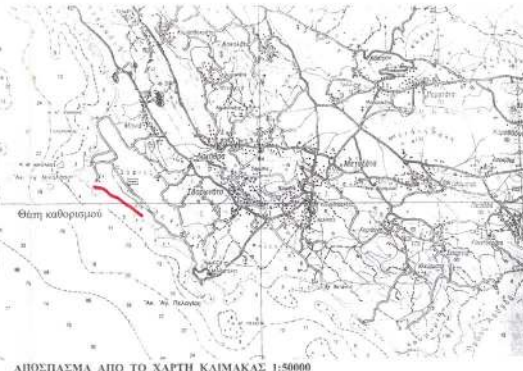


ΑΠΟΒΛΕΠΣΜΑ ΑΠΟ ΤΟ ΧΑΡΤΗ ΚΑΙΜΑΚΑΣ 1:50000

ΕΛΛΗΝΙΚΗ ΔΗΜΟΚΡΑΤΙΑ ΝΟΜΟΣ ΚΕΦΑΛΛΗΝΙΑΣ			
ΤΟΠΟΓΡΑΦΙΚΟ ΔΙΑΓΡΑΜΜΑ ΚΑΘΟΡΙΣΜΟΥ ΟΡΙΩΝ ΑΙΓΙΑΛΟΥ ΚΑΙ ΠΑΡΑΛΙΑΣ			
ΝΟΜΟΣ : ΚΕΦΑΛΛΗΝΙΑΣ	ΕΝΔΙΑΦΕΡΟΜΕΝΟΣ :		
ΔΗΜΟΣ : ΑΡΓΟΣΤΟΛΙΟΥ	ΔΙΟΝΥΣΙΟΣ ΚΑΡΗΣ		
ΠΕΡΙΟΧΗ : ΜΗΝΙΕΣ - "Περνακίδα"			
ΓΡΑΜΜΗ ΑΙΓΙΑΛΟΥ	ΓΡΑΜΜΗ ΠΑΡΑΛΙΑΣ	ΓΡΑΜΜΗ ΠΑΡΑΛΙΑΣ ΑΙΓΙΑΛΟΥ	ΕΞΑΡΤΗΤΗ ΚΡΑΤΙΚΟ ΤΡΙΓΩΝΟ ΔΙΚΤΥΟ ΠΡΟΒΟΛΗ Haert ΥΠΟΜΕΤΡΙΚΗ ΔΙΑΤΗΡΙΑ ΣΤΑΘΜΗ ΒΑΛΑΣΙΔΕΣ ΜΕΘΩΔΟΣ ΑΠΟΤΥΠΩΣΗΣ ΕΠΙΓΕΙΑ, ΤΑΧΥΜΕΤΡΙΚΗ ΧΡΟΝΟΣ ΑΠΟΤΥΠΩΣΗΣ ΟΚΤΩΒΡΙΟΣ 2001
ΕΘΝΙΚΟ ΓΥΠΟΓΡΑΦΕΙΟ Για τεχνικούς λόγους, οτις σχεδιασμούς έχουν διακριθεί από ποσοστό 75%			
ΚΑΙΜΑΚΑΣ	ΙΣΟΔΙΑΣΤΑΣΗ	ΧΡΟΝΟΣ ΔΥΝΑΤΕΣ	ΑΡΙΘΜΟΣ ΣΧΕΔΙΟΥ
1:500	1.00	ΟΚΤΩΒΡΙΟΣ 2001	1.1
ΣΥΝΤΑΚΤΗΣ		ΕΠΙΣΤΗΜΟΝΙΚΟΣ	ΘΕΩΡΗΤΙΚΟΣ
<u>ΒΑΣΙΛΗΣ Μ. ΠΙΝΙΑΤΟΡΟΣ</u> ΤΟΠΟΓΡΑΦΟΣ ΠΡΩΤΟΚΟΛΛΟΥ		<u>ΙΩΑΝΝΗΣ ΚΑΡΑΒΕΛΗΣ</u> ΔΙΟΝΥΣΙΟΣ ΚΑΡΗΣ	
ΤΕΧΝΙΚΟ ΓΡΑΦΕΙΟ ΜΕΛΕΤΩΝ			
<u>ΒΑΣΙΛΗΣ Μ. ΠΙΝΙΑΤΟΡΟΣ</u> ΤΟΠΟΓΡΑΦΟΣ ΠΡΩΤΟΚΟΛΛΟΥ		ΒΟΥΛΑΒΗ 2, 26100 ΑΡΓΟΣΤΟΛΙ ΤΗΛ. 0671.29865, FAX 26351 e-mail: pinia@net.gr	

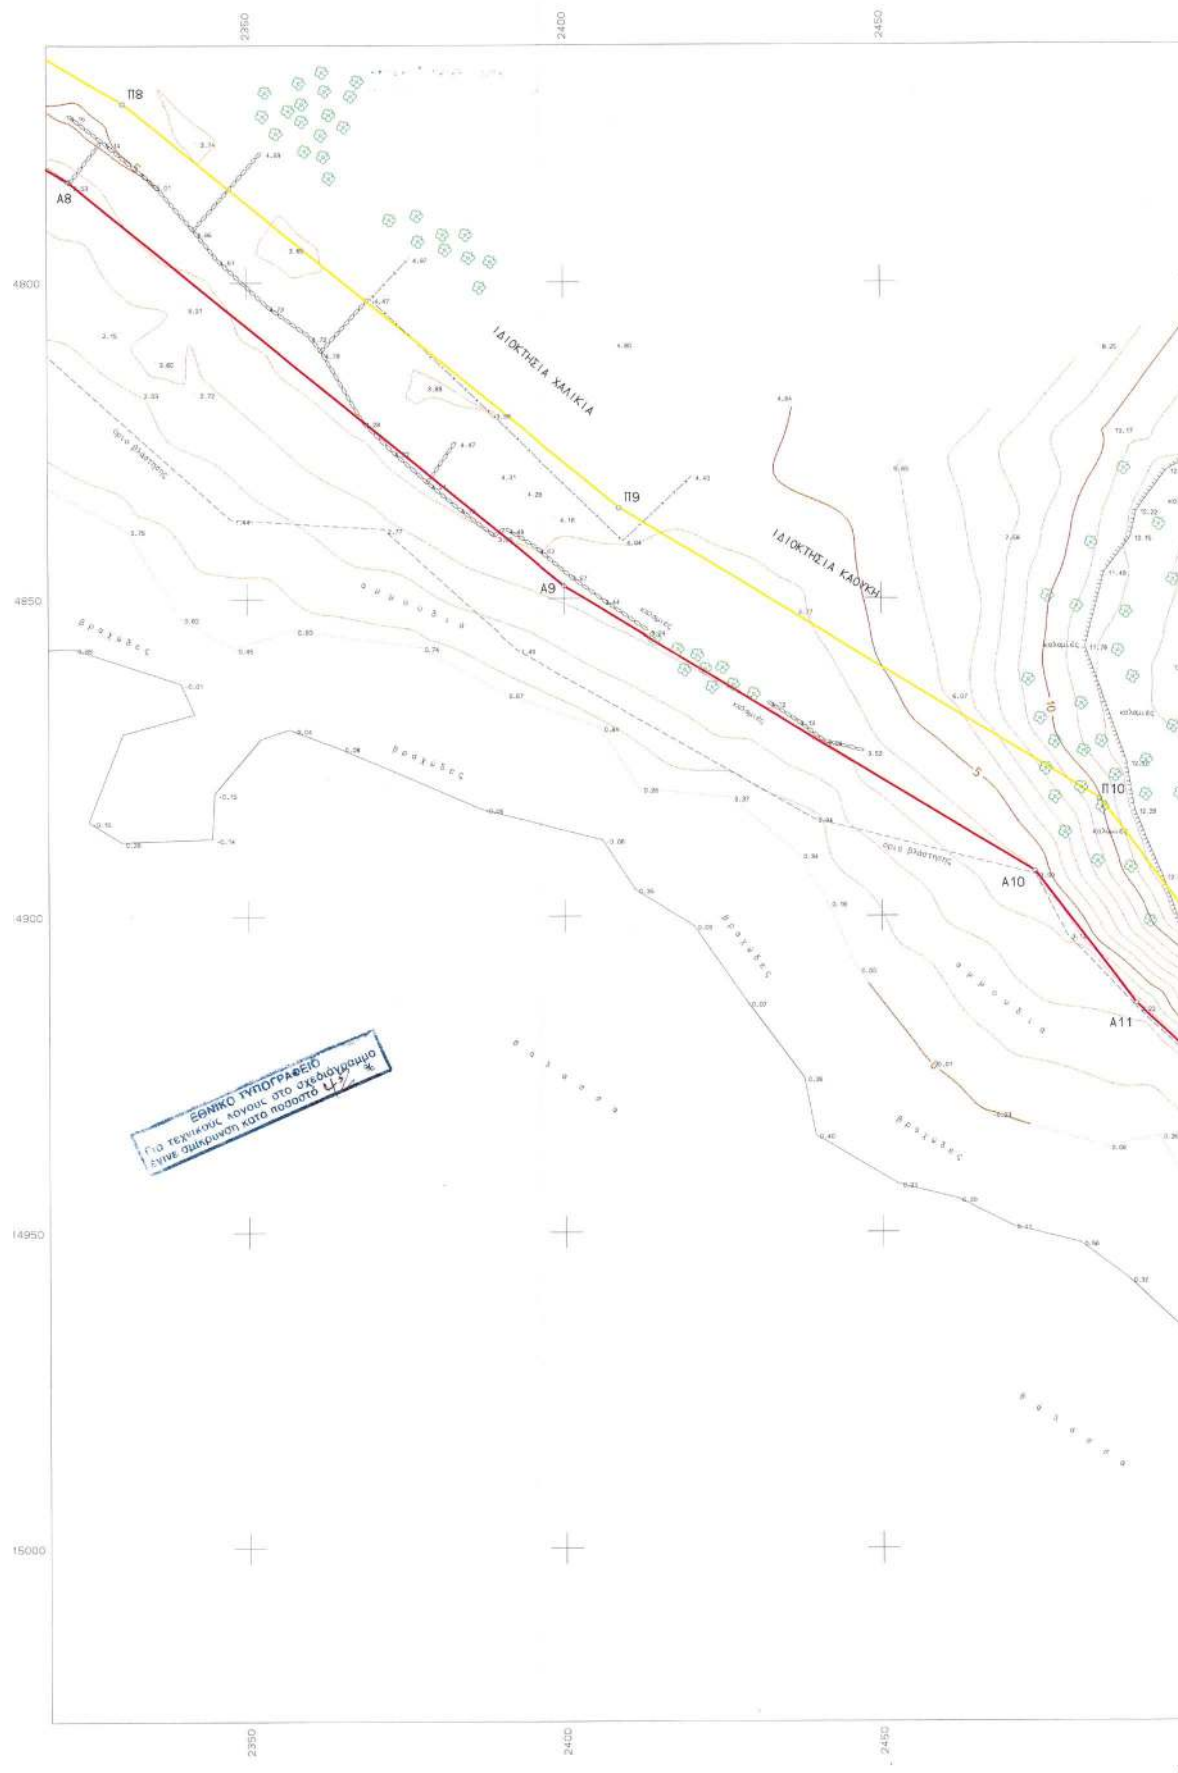

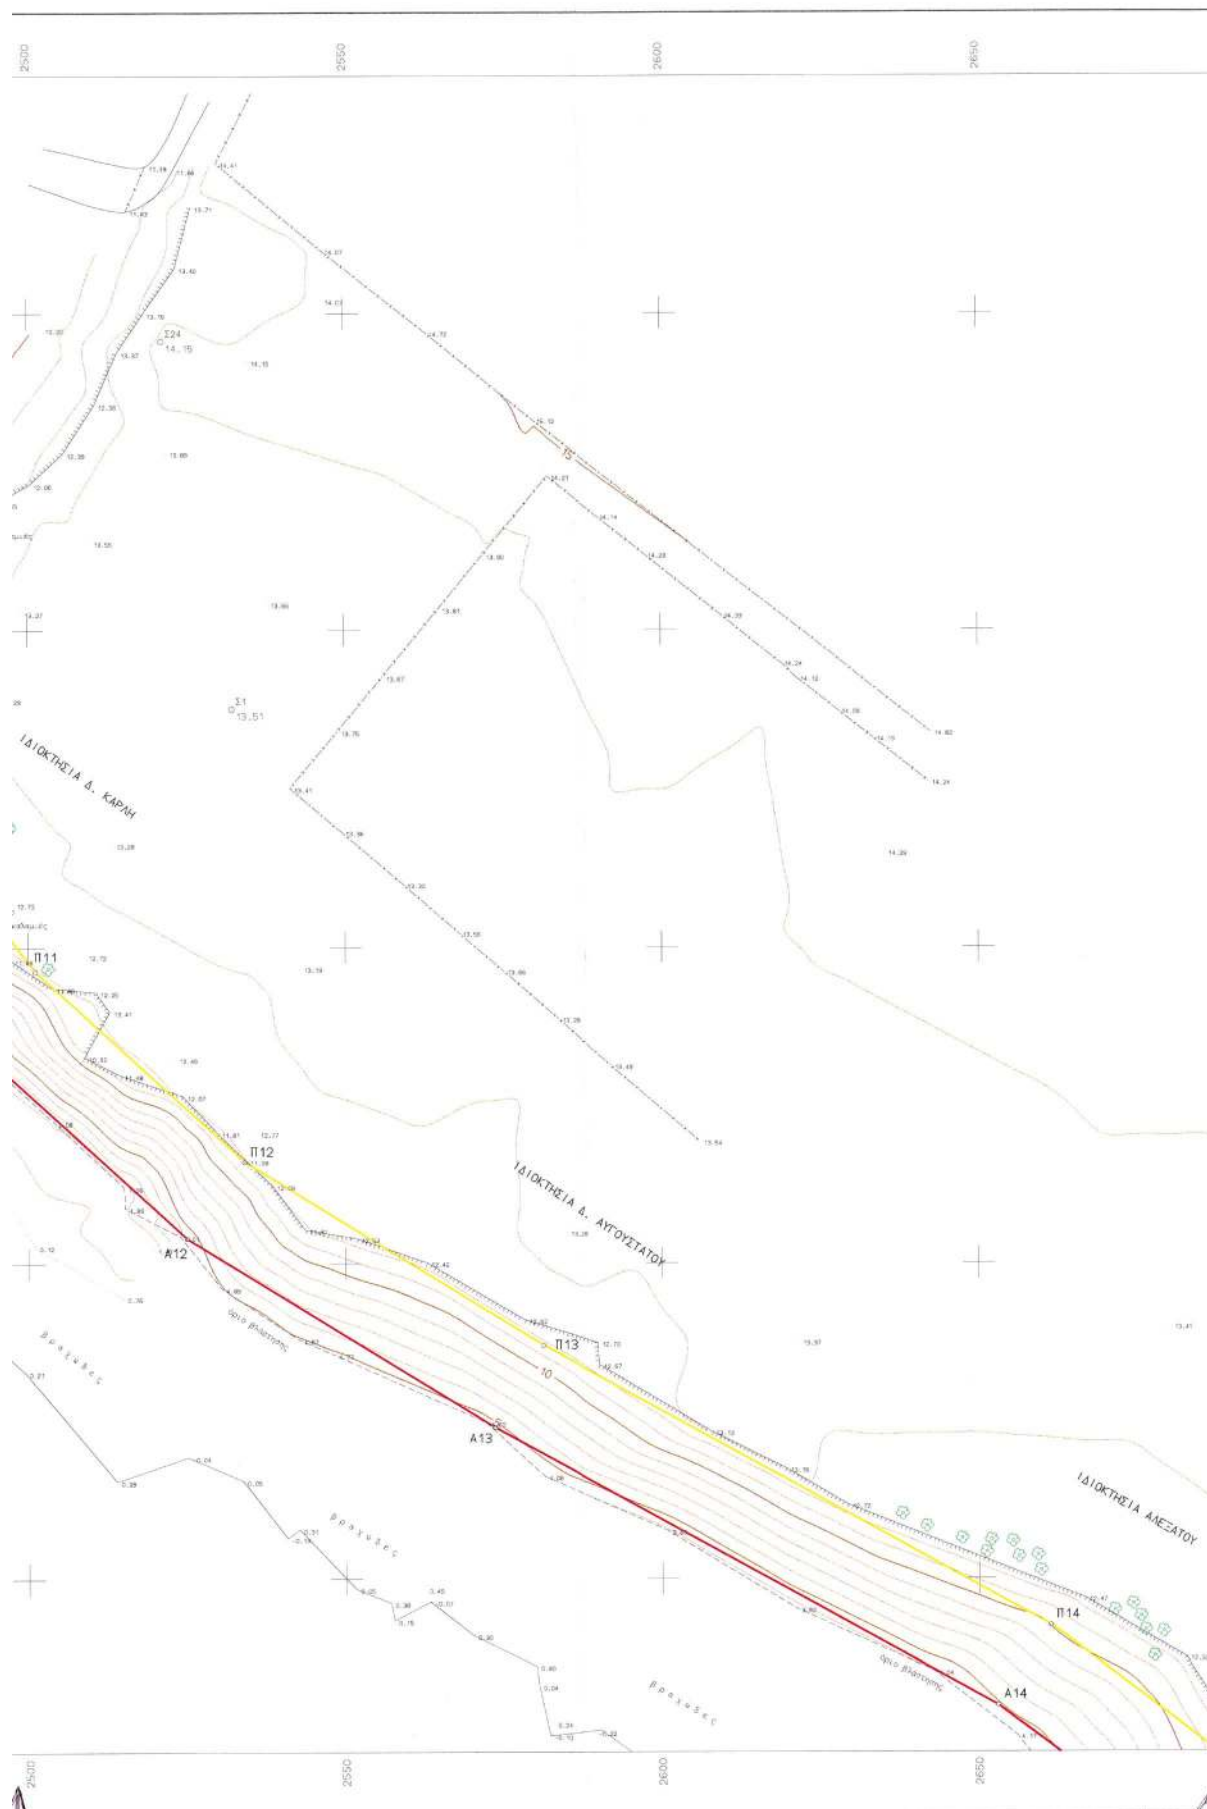

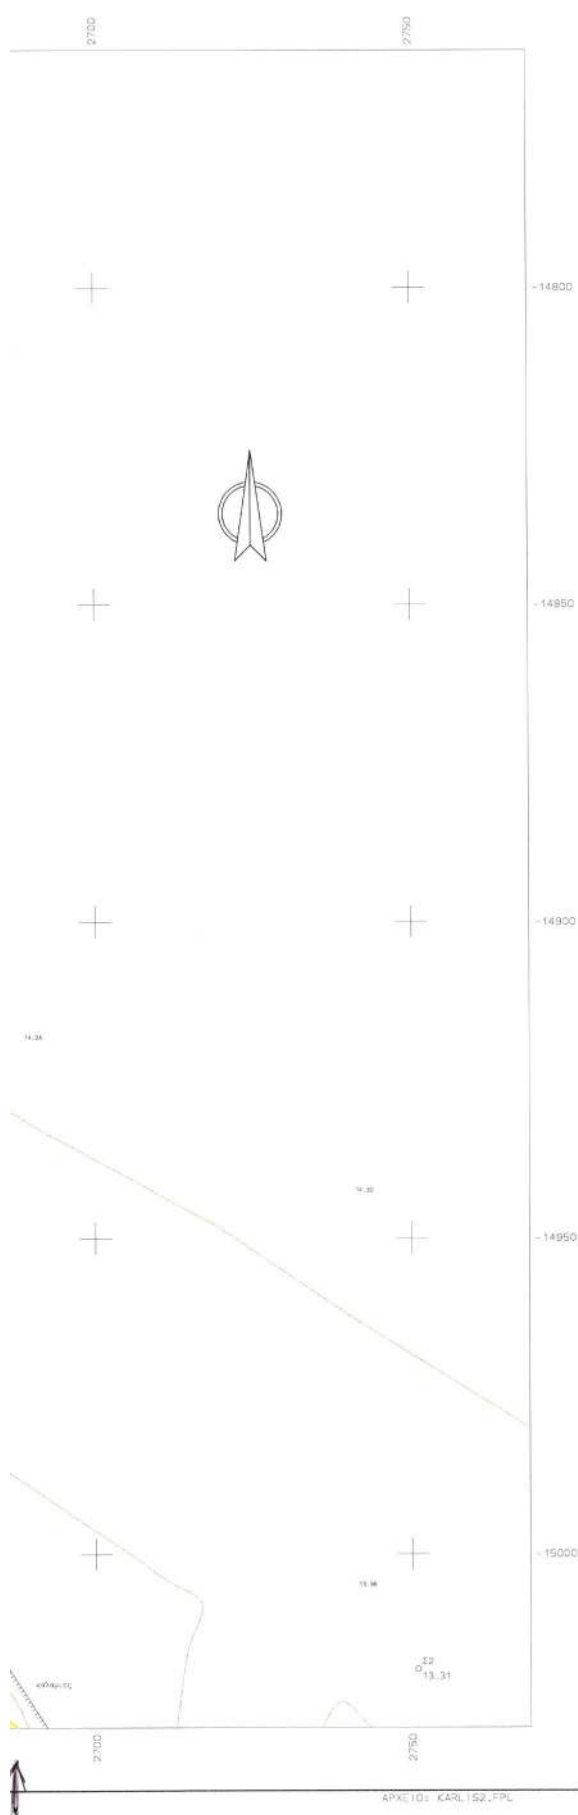

ΣΥΜΒΟΛΙΣΜΟΙ

- Γραμμή Αιγιαλού (ερύθρη)
- Γραμμή Παραλίας (κίτρινη)

ΠΙΝΑΚΑΣ ΣΥΝΤΕΤΑΓΜΕΝΩΝ ΚΟΡΥΦΩΝ ΑΙΓΙΑΛΟΥ ΚΑΙ ΠΑΡΑΛΙΑΣ

A/A	-x	-y	A/A	-x	-y
A0	1969.00	-14668.00	P0	1979.49	-14657.28
A1	2003.00	-14695.00	P1	2015.24	-14685.57
A2	2017.00	-14727.00	P2	2027.08	-14712.61
A3	2048.00	-14729.00	P3	2043.79	-14713.69
A4	2083.00	-14705.00	P4	2076.55	-14691.23
A5	2122.00	-14694.00	P5	2122.19	-14678.35
A6	2193.00	-14716.00	P6	2198.53	-14702.01
A7	2271.00	-14754.00	P7	2278.09	-14740.77
A8	2322.00	-14784.00	P8	2330.61	-14771.66
A9	2400.00	-14848.00	P9	2408.69	-14835.73
A10	2474.00	-14893.00	P10	2484.21	-14881.65
A11	2490.00	-14914.00	P11	2501.11	-14903.83
A12	2525.00	-14946.00	P12	2534.08	-14933.88
A13	2573.50	-14976.00	P13	2581.08	-14963.05
A14	2653.00	-15020.00	P14	2661.20	-15007.39
A15	2682.00	-15042.00	P15	2690.47	-15029.59
A16	2731.00	-15072.00	P16	2736.80	-15067.96
A17	2756.00	-15078.00	P17	2760.83	-15063.73
A18	2774.00	-15086.00	P18	2781.72	-15073.01
A19	2826.00	-15126.00	P19	2837.16	-15115.66
A20	2879.00	-15207.00	P20	2890.63	-15197.38
A21	2910.00	-15237.00	P21	2921.19	-15227.01

ΠΙΝΑΚΑΣ ΣΥΝΤΕΤΑΓΜΕΝΩΝ ΣΤΑΣΕΩΝ ΑΠΟΤΥΠΩΣΗΣ

a/a	x	y	h	a/a	x	y	h
S1	2532.25	-14862.33	13.51	S8	2255.94	-14718.60	4.16
S2	2750.91	-15018.15	13.31	S21	2045.72	-14730.54	6.07
S3	2851.44	-15063.89	10.39	S22	2015.33	-14738.06	6.36
S4	2891.15	-15131.75	9.29	S23	2091.50	-14700.29	2.80
S5	1952.33	-14670.37	5.07	S24	2521.33	-14804.36	14.15
S6	2086.99	-14664.44	3.35	S25	2816.53	-15151.46	4.41
S7	2157.72	-14726.28	1.52				

σχέδιο υποβρύχια
ή επιτόρρη

Η. Μπαρδούκας
Μηχανικός
ΠΑΡΑΛΑΤΟΥ - ΒΟΥΤΣΙΝΑ ΜΑΡΙΑ
Εργαστήριο

Ε. ΜΠΑΡΔΟΥΚΑΣ
Εργαστήριο

Σα. Νέας
Μαρίνης

Μ.Ε.
Ιωάννης Χαλμούκης
Διευθ. ΠΕ.ΧΟ.

ΕΛΛΗΝΙΚΗ ΔΗΜΟΚΡΑΤΙΑ
ΝΟΜΟΣ ΚΕΦΑΛΛΗΝΙΑΣ

ΑΠΟΣΤΟΛΟΣ Γ. ΜΑΛΕΤΩΣ
ΠΛΩΜΑΡΙΟΣ Δ.Σ.

ΤΟΠΟΓΡΑΦΙΚΟ ΔΙΑΓΡΑΜΜΑ
ΚΑΘΟΡΙΣΜΟΥ ΟΡΙΩΝ ΑΙΓΙΑΛΟΥ & ΠΑΡΑΛΙΑΣ

ΝΟΜΟΣ : ΚΕΦΑΛΛΗΝΙΑΣ
ΔΗΜΟΣ : ΑΡΓΟΣΤΟΛΙΟΥ
ΠΕΡΙΟΧΗ : ΜΗΝΙΕΣ - "Περνακίδα"

ΕΝΔΙΑΦΕΡΟΜΕΝΟΣ :
ΔΙΟΝΥΣΙΟΣ ΚΑΡΑΗΣ

ΓΡΑΦΗ ΑΙΓΙΑΛΟΥ : —
ΓΡΑΦΗ ΠΑΡΑΛΙΑΣ : —
ΓΡΑΦΗ ΠΛ. ΑΙΓΙΑΛΟΥ : —

ΕΞΑΡΤΗΤΗ
ΚΡΑΤΙΚΟ ΤΡΙΓ/ΧΟ ΔΙΚΤΥΟ
ΠΡΟΒΟΛΗ Hatt
ΥΦΟΜΕΤΡΙΚΗ ΔΑΘΕΤΗΡΙΑ
ΣΤΑΘΜΗ ΘΑΛΑΣΣΗΣ
ΜΕΘΟΔΟΣ ΑΠΟΤΥΠΩΣΗΣ
ΕΠΙΓΕΙΑ, ΤΑΧΥΜΕΤΡΙΚΗ
ΧΡΟΝΟΣ ΑΠΟΤΥΠΩΣΗΣ
ΟΚΤΩΒΡΙΟΣ 2001

ΚΑΙΜΑΚΑ 1:500
ΙΣΟΔΙΑΣΤΑΣΗ 1.00
ΧΡΟΝΟΣ ΣΥΝΤΑΞΗΣ ΟΚΤΩΒΡΙΟΣ 2001
ΜΕΓΕΘΟΣ ΣΧΕΔΙΟΥ 1.2

ΣΥΝΤΑΧΘΗΚΕ

ΒΑΣΙΛΗΣ ΜΑΛΕΤΩΣ
ΤΟΠΟΓΡΑΦΟΣ ΜΗΧΑΝΙΚΟΣ


ΕΛΕΓΧΘΗΚΕ

ΕΥΑΓΓΕΛΟΣ ΜΠΑΡΔΟΥΚΑΣ
ΤΟΠΟΓΡΑΦΟΣ ΜΗΧΑΝΙΚΟΣ

ΤΕΧΝΙΚΟ ΓΡΑΦΕΙΟ ΜΕΛΕΤΩΝ
ΒΑΣΙΛΗΣ Μ. ΠΙΝΙΑΤΡΟΣ ΤΟΠΟΓΡΑΦΟΣ ΜΗΧΑΝΙΚΟΣ

ΒΟΥΡΒΑΧΗ 2, 28100 ΑΡΓΟΣΤΟΛΙ
ΤΗΛ. 0671.25885, FAX 26351
email: piniator@ol.gr



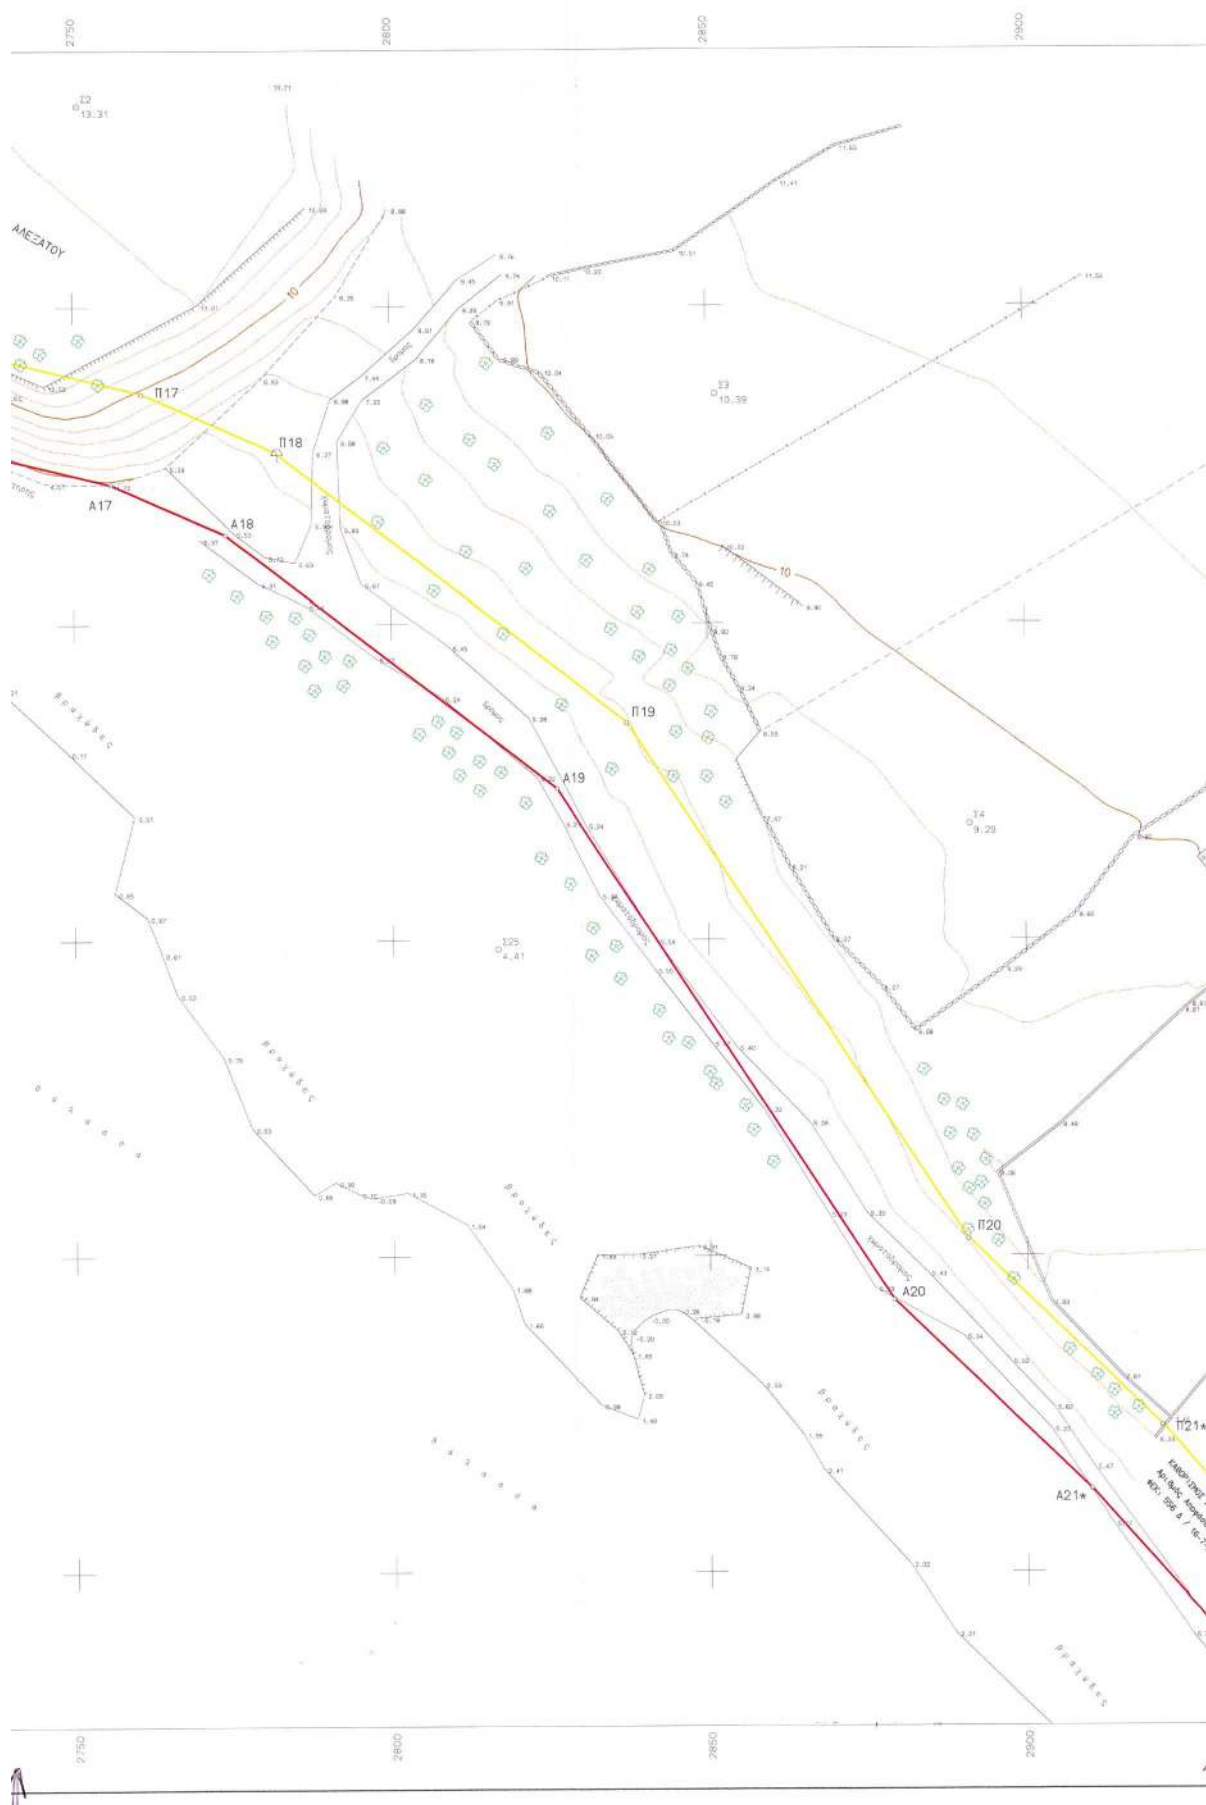

ΕΘΝΙΚΟ ΤΥΠΟΓΡΑΦΕΙΟ**ΕΦΗΜΕΡΙΔΑ ΤΗΣ ΚΥΒΕΡΝΗΣΕΩΣ**

ΚΑΠΟΔΙΣΤΡΙΟΥ 34 * ΑΘΗΝΑ 104 32 * TELEX 223211 YPET GR * FAX 210 52 21 004
ΗΛΕΚΤΡΟΝΙΚΗ ΔΙΕΥΘΥΝΣΗ: <http://www.et.gr> – e-mail: webmaster@et.gr

Πληροφορίες Α.Ε. - Ε.Π.Ε. και λοιπών Φ.Ε.Κ.: 210 527 9000-4
Φωτοαντίγραφα παλαιών ΦΕΚ - ΒΙΒΛΙΟΘΗΚΗ - ΜΑΡΝΗ 8 - Τηλ. (210)8220885 - 8222924
Δωρεάν διάθεση τεύχους Προκηρύξεων ΑΣΕΠ αποκλειστικά από Μάρνη 8

ΠΕΡΙΦΕΡΕΙΑΚΑ ΓΡΑΦΕΙΑ ΠΩΛΗΣΗΣ Φ.Ε.Κ.

ΘΕΣΣΑΛΟΝΙΚΗ - Βασ. Όλγας 227	(2310) 423 956	ΛΑΡΙΣΑ - Διοικητήριο	(2410) 597449
ΠΕΙΡΑΙΑΣ - Ευριπίδου 63	(210) 413 5228	ΚΕΡΚΥΡΑ - Σαμαρά 13	(26610) 89 157
ΠΑΤΡΑ - Κορίνθου 327	(2610) 638 109		(26610) 89 105
	(2610) 638 110	ΗΡΑΚΛΕΙΟ - Πλ. Ελευθερίας 1	(2810) 396 409
ΙΩΑΝΝΙΝΑ - Διοικητήριο	(26510) 87215	ΛΕΣΒΟΣ - Αγ. Ειρήνης 10	(22510) 37 181
ΚΟΜΟΤΗΝΗ - Δημοκρατίας 1	(25310) 22 858		(22510) 37 187

ΤΙΜΗ ΠΩΛΗΣΗΣ ΦΥΛΛΩΝ ΕΦΗΜΕΡΙΔΟΣ ΤΗΣ ΚΥΒΕΡΝΗΣΕΩΣ**Σε έντυπη μορφή:**

- Για τα ΦΕΚ από 1 μέχρι 40 σελίδες 1 euro.
- Για τα ΦΕΚ από 40 σελίδες και πάνω η τιμή προσαυξάνεται κατά 0,05 euro για κάθε επιπλέον σελίδα.

Σε μορφή CD:

Τεύχος	Περίοδος	EURO	Τεύχος	Περίοδος	EURO
Α.Ε. & Ε.Π.Ε.	Μηνιαίο	60	Αναπτυξιακών Πράξεων και Συμβάσεων (Τ.Α.Π.Σ.)	Ετήσιο	75
Α' και Β'	3μηνιαίο	75	Νομικών Προσώπων		
Α', Β' και Δ'	Μηνιαίο	90	Δημοσίου Δικαίου (Ν.Π.Δ.Δ.)	Ετήσιο	75
Α'	Ετήσιο	180	Δελτίο Εμπορικής και Βιομηχανικής Ιδιοκτησίας (Δ.Ε.Β.Ι.)	Ετήσιο	75
Β'	Ετήσιο	210	Ανωτάτου Ειδικού Δικαστηρίου	Ετήσιο	75
Γ	Ετήσιο	60	Διακηρύξεων Δημοσίων Συμβάσεων	Ετήσιο	75
Δ'	Ετήσιο	150			
Παράρτημα	Ετήσιο	75			

Η τιμή πώλησης του Τεύχους Α.Ε. & Ε.Π.Ε. σε μορφή CD - rom για δημοσιεύματα μετά το 1994 καθορίζεται σε 30 euro ανά τεμάχιο, ύστερα από σχετική παραγγελία.

Η τιμή διάθεσης φωτοαντιγράφων ΦΕΚ 0, 15 euro ανά σελίδα

ΕΤΗΣΙΕΣ ΣΥΝΔΡΟΜΕΣ Φ.Ε.Κ.

Τεύχος	Σε έντυπη μορφή		Από το Internet	
	Κ.Α.Ε. Προϋπολογισμού 2531	Κ.Α.Ε. ΤΑΠΕΤ 3512	Κ.Α.Ε. Προϋπολογισμού 2531	Κ.Α.Ε. ΤΑΠΕΤ 3512
	euro	euro	euro	euro
Α' (Νόμοι, Π.Δ., Συμβάσεις κτλ.)	205	10,25	176	8,80
Β' (Υπουργικές αποφάσεις κτλ.)	293	14,65	205	10,25
Γ' (Διορισμοί, απολύσεις κτλ. Δημ. Υπαλλήλων)	59	2,95	ΔΩΡΕΑΝ	- -
Δ' (Απαλλοτριώσεις, πολεοδομία κτλ.)	293	14,65	147	7,35
Αναπτυξιακών Πράξεων και Συμβάσεων (Τ.Α.Π.Σ.)	147	7,35	88	4,40
Ν.Π.Δ.Δ. (Διορισμοί κτλ. προσωπικού Ν.Π.Δ.Δ.)	59	2,95	ΔΩΡΕΑΝ	- -
Παράρτημα (Προκηρύξεις θέσεων ΔΕΠ κτλ.)	30	1,50	ΔΩΡΕΑΝ	- -
Δελτίο Εμπορικής και Βιομ/κής Ιδιοκτησίας (Δ.Ε.Β.Ι.)	59	2,95	30	1,50
Ανωτάτου Ειδικού Δικαστηρίου (Α.Ε.Δ.)	ΔΩΡΕΑΝ	-	ΔΩΡΕΑΝ	- -
Προκηρύξεις Α.Σ.Ε.Π.	ΔΩΡΕΑΝ	-	ΔΩΡΕΑΝ	- -
Ανωνύμων Εταιρειών & Ε.Π.Ε.	2.054	102,70	587	29,35
Διακηρύξεων Δημοσίων Συμβάσεων (Δ.Δ.Σ.)	205	10,25	88	4,40
Α', Β' και Δ'			352	17,60

Το κόστος για την ετήσια συνδρομή σε ηλεκτρονική μορφή για τα προηγούμενα έτη προσαυξάνεται πέραν του ποσού της ετήσιας συνδρομής του έτους 2003 κατά 6 euro ανά έτος παλαιότητας και κατά τεύχος

- * Οι συνδρομές του εσωτερικού προπληρώνονται στις ΔΟΥ που δίνουν αποδεικτικό είσπραξης (διπλότυπο) το οποίο με τη φροντίδα του ενδιαφερομένου πρέπει να στέλνεται στην Υπηρεσία του Εθνικού Τυπογραφείου.
- * Η πληρωμή του υπέρ ΤΑΠΕΤ ποσού που αντιστοιχεί σε συνδρομές, εισπράττεται και από τις ΔΟΥ.
- * Οι συνδρομητές του εξωτερικού έχουν τη δυνατότητα λήψης των δημοσιευμάτων μέσω internet, με την καταβολή των αντίστοιχων ποσών συνδρομής και ΤΑΠΕΤ.
- * Οι Νομαρχιακές Αυτοδιοικήσεις, οι Δήμοι, οι Κοινότητες ως και οι επιχειρήσεις αυτών πληρώνουν το μισό χρηματικό ποσό της συνδρομής και ολόκληρο το ποσό υπέρ του ΤΑΠΕΤ.
- * Η συνδρομή ισχύει για ένα χρόνο, που αρχίζει την 1η Ιανουαρίου και λήγει την 31η Δεκεμβρίου του ίδιου χρόνου. Δεν εγγράφονται συνδρομητές για μικρότερο χρονικό διάστημα.
- * Η εγγραφή ή ανανέωση της συνδρομής πραγματοποιείται το αργότερο μέχρι την 31ην Δεκεμβρίου κάθε έτους.
- * Αντίγραφα διπλοτύπων, ταχυδρομικές επιταγές και χρηματικά γραμμάτια δεν γίνονται δεκτά.

Οι υπηρεσίες εξυπηρέτησης των πολιτών λειτουργούν καθημερινά από 08.00' έως 13.00'