



04002812803030008



2801

ΕΦΗΜΕΡΙΣ ΤΗΣ ΚΥΒΕΡΝΗΣΕΩΣ

ΤΗΣ ΕΛΛΗΝΙΚΗΣ ΔΗΜΟΚΡΑΤΙΑΣ

ΤΕΥΧΟΣ ΤΕΤΑΡΤΟ

Αρ. Φύλλου 281

28 Μαρτίου 2003

ΠΕΡΙΕΧΟΜΕΝΑ

ΑΠΟΦΑΣΕΙΣ

- Χαρακτηρισμός της οδού που ενώνει τον οικισμό Κα-
τούνας με Σφακιώτες που διέρχεται από την περιο-
χή Μαντόνα του Δήμου Λευκάδας ως κύριας δημο-
τικής οδού. 1
- Χαρακτηρισμός οδών στο Ν. Λευκάδας ως κύριων δη-
μοτικών. 2
- Χαρακτηρισμός της οδού που ενώνει την επαρχιακή
οδό Λευκάδας - Βασιλικής με τον οικισμό Στενού
Χαραδιατίκων του Νομού Λευκάδας ως κύριας Δη-
μοτικής οδού. 3
- Κήρυξη ως αναδασωτέας έκτασης εμβαδού ενός κόμμα
εξακοσίων ογδόντα δύο (1,682) στρεμμάτων στην
θέση "Αγία Κυριακή", Δημ. Διαμερίσματος Γαστουρί-
ου, περιφέρειας Δήμου Αχιλλείων Ν. Κέρκυρας. 4

ΑΠΟΦΑΣΕΙΣ

- Αριθ. οικ. 552 (1)
Χαρακτηρισμός της οδού που ενώνει τον οικισμό Κατού-
νας με Σφακιώτες που διέρχεται από την περιοχή Μα-
ντόνα του Δήμου Λευκάδας ως κύριας δημοτικής
οδού.

Ο ΝΟΜΑΡΧΗΣ ΛΕΥΚΑΔΑΣ

Έχοντας υπόψη:

1. Τις διατάξεις του Ν.1032/80 (ΦΕΚ 53/Α') "Περί συστά-
σεως Υπουργείου ΧΟΠ" όπως τροποποιήθηκε και συ-

μπληρώθηκε με τον νόμο 1558/85 (ΦΕΚ 137/4) κυβέρνηση
και κυβερνητικά όργανα.

2. Το ΠΔ 24/3.5.85 (ΦΕΚ 181/Δ') "Τρόπος καθορισμού
ορίων οικισμών της χώρας μέχρι 2000 κατοίκους, κατη-
γορίες αυτών και καθορισμός όρων και περιορισμών
δόμησής τους" και συγκεκριμένα το άρθρο 6 αυτού.

3. Την 935/19.3.2002 απόφαση Νομάρχης Λευκάδας
περί συγκρότησης ΣΧΟΠ.

4. Την Γ.Ν. 2/13.1.2003 απόφαση Νομάρχης Λευκάδας με
θέμα "Ορισμός Βοηθού Νομάρχης μεταβίβαση αρμοδιοτή-
των στον Βοηθό Νομάρχη, ορισμός προέδρου Ν.Ε."

5. Την από 4.6.2002 (αρ. Πρωτ. 1887/ΤΠΠΕ) αίτηση του
ενδιαφερομένου.

6. Την θετική γνωμοδότηση του ΣΧΟΠ όπως αυτή δια-
τυπώθηκε στο πρακτικό 4ο (3.7.2002) θέμα 1ο, αποφα-
σίζουμε:

Χαρακτηρίζουμε ομόφωνα την οδό που σημειώνεται με
κίτρινο στο συνημμένο απόσπασμα χάρτου κλίμακας
1:5000, ως κυρία δημοτική για την εφαρμογή της παρ. 2
του άρθρου 1 του Π.Δ. 24/31.5.85 ήτοι:

Η οδός που ενώνει τον οικισμό Κατούνας με τους
Σφακιώτες και διέρχεται από την περιοχή "Μαντόνα" του
Δήμου Λευκάδας.

Η απόφαση αυτή να δημοσιευθεί στην Εφημερίδα της
Κυβερνήσεως.

Λευκάδα, 17 Φεβρουαρίου 2003

Ο Νομάρχης κ.α.α.

Ο Βοηθός Νομάρχης

ΙΩΑΝΝΗΣ ΖΑΒΙΤΣΑΝΟΣ

Αριθ. οικ. 551

(2)

Χαρακτηρισμός οδών στο Ν. Λευκάδας ως κύριων
δημοτικών.

Ο ΝΟΜΑΡΧΗΣ ΛΕΥΚΑΔΑΣ

Έχοντας υπόψη:

1. Τις διατάξεις του Ν. 1032/80 (ΦΕΚ 53/Α) "Περί συστάσεως Υπουργείου ΧΟΠ" όπως τροποποιήθηκε και συμπληρώθηκε με τον νόμο 1558/85 (ΦΕΚ 137/4) κυβερνήσεως και κυβερνητικά όργανα.

2. Το Π.Δ. 24/3.5.85 (ΦΕΚ 181/Δ') "Τρόπος καθορισμού ορίων οικισμών της χώρας μέχρι 2000 κατοίκους, κατηγορίες αυτών και καθορισμός όρων και περιορισμών δόμησης τους" και συγκεκριμένα το άρθρο 6 αυτού.

3. Την 935/19.3.2002 απόφαση Νομάρχη Λευκάδας περί συγκρότησης ΣΧΟΠ.

4. Την Γ.Ν. 2/13.1.2003 απόφαση Νομάρχη Λευκάδας με θέμα "Ορισμός Βοηθού Νομάρχη μεταβίβαση αρμοδιοτήτων στον Βοηθό Νομάρχη, ορισμός προέδρου Ν.Ε."

5. Την από 20.11.2001 (αρ. Πρωτ.8043/ΔΠΠΕ) αίτηση του ενδιαφερομένου.

6. Την θετική γνωμοδότηση του ΣΧΟΠ όπως αυτή διατυπώθηκε στο πρακτικό 3ο (5.6.2002) θέμα 9ο, αποφασίζουμε:

Χαρακτηρίζουμε ομόφωνα τις οδούς που σημειώνεται

με κίτρινο στο συνημμένο απόσπασμα χάρτου κλίμακας 1:5000, ως κυρίους δημοτικούς για την εφαρμογή της παρ. 2 του άρθρου 1 του Π.Δ. 24/31.5.85 ήτοι:

1. Ο δρόμος από το Δ.Δ. Δραγάνου μέχρι τη συμβολή του με την επαρχιακή οδό Αγίου Πέτρου Λευκάδας.

2. Ο δρόμος από το Δ.Δ. Νικολή μέχρι το Δ.Δ. Αγίου Πέτρου μέσω της περιοχής Καναλάκια.

3. Ο δρόμος από το Δ.Δ. Νικολή μέχρι τη διασταύρωση της επαρχιακής οδού Βασιλικής - Σύβρου (νεκροταφείο Σύβρου).

4. Ο δρόμος από το Δ.Δ. Αγίου Πέτρου μέχρι τη διασταύρωση με την επαρχιακή οδό Πόντις - Βασιλικής (μέσω της περιοχής Καναλάκια και εργοστάσιο).

5. Ο δρόμος από την Αγία Παρασκευή Δ.Δ. Βουρνικά μέχρι το Δ.Δ. Κοντάραινας μέσω της περιοχής Αγίου Γρηγορίου.

6. Ο δρόμος από τη διασταύρωση της επαρχιακής οδού Μαραντοχωρίου Λευκάδας μέχρι το Δ.Δ. Ευγήρου.

Η απόφαση αυτή να δημοσιευθεί στην Εφημερίδα της Κυβερνήσεως.

Λευκάδα, 17 Φεβρουαρίου 2003

Ο Νομάρχης κ.α.α.

Ο Βοηθός Νομάρχης

ΙΩΑΝΝΗΣ ΖΑΒΙΤΣΑΝΟΣ

Αριθ. οικ. 369

(3)

Χαρακτηρισμός της οδού που ενώνει την επαρχιακή οδό Λευκάδας - Βασιλικής με τον οικισμό Στενού Χαραδιατίκων του Νομού Λευκάδας ως κύριας Δημοτικής οδού.

Ο ΝΟΜΑΡΧΗΣ ΛΕΥΚΑΔΑΣ

Έχοντας υπόψη:

1. Τις διατάξεις του Ν. 1032/80 (ΦΕΚ 53/Α') "Περί συστάσεως Υπουργείου ΧΟΠ" όπως τροποποιήθηκε και συμπληρώθηκε με τον νόμο 1558/85 (ΦΕΚ 137/4) κυβέρνησης και κυβερνητικά όργανα.

2. Το Π.Δ. 24/3.5.85 (ΦΕΚ 181/Δ') "Τρόπος καθορισμού ορίων οικισμών της χώρας μέχρι 2000 κατοίκους, κατηγορίες αυτών και καθορισμός όρων και περιορισμών δόμησης τους" και συγκεκριμένα το άρθρο 6 αυτού.

3. Την 935/19.3.2002 απόφαση Νομάρχης Λευκάδας περί συγκρότησης ΣΧΟΠ.

4. Την Γ.Ν. 2/13.1.2003 απόφαση Νομάρχης Λευκάδας με θέμα "Ορισμός Βοηθού Νομάρχης μεταβίβαση αρμοδιοτήτων στον Βοηθό Νομάρχη, ορισμός προέδρου Ν.Ε."

5. Την από 5.9.2002 (αρ. Πρωτ. 3190/ΤΠΠΕ) αίτηση του ενδιαφερομένου.


6. Την θετική γνωμοδότηση του ΣΧΟΠ όπως αυτή διατυπώθηκε στο πρακτικό 9ο (7.10.2002) θέμα 9ο για τον χαρακτηρισμό ως κύριας δημοτικής της οδού που ενώνει την επαρχιακή οδό Λευκάδας - Βασιλικής με τον οικισμό Στενού Χαραδιατίκων στο νομό Λευκάδας, αποφασίζουμε:

Χαρακτηρίζουμε την οδό που ενώνει την επαρχιακή οδό Λευκάδας - Βασιλικής με τον οικισμό Στενού Χαραδιατίκων του Νομού Λευκάδας και σημειώνεται με κίτρινο μελάνι στο συνημμένο απόσπασμα χάρτου κλίμακας 1:5000, ως κυρία Δημοτική οδό σε εφαρμογή της παρ. 2 του άρθρου 1 του Π.Δ. 24/31.5.85 ήτοι:

Η παρούσα να δημοσιευθεί στην Εφημερίδα της Κυβερνήσεως.

Λευκάδα, 30 Ιανουαρίου 2003

Ο Νομάρχης κ.α.α.
Ο Βοηθός Νομάρχης
ΙΩΑΝΝΗΣ ΖΑΒΙΤΣΑΝΟΣ

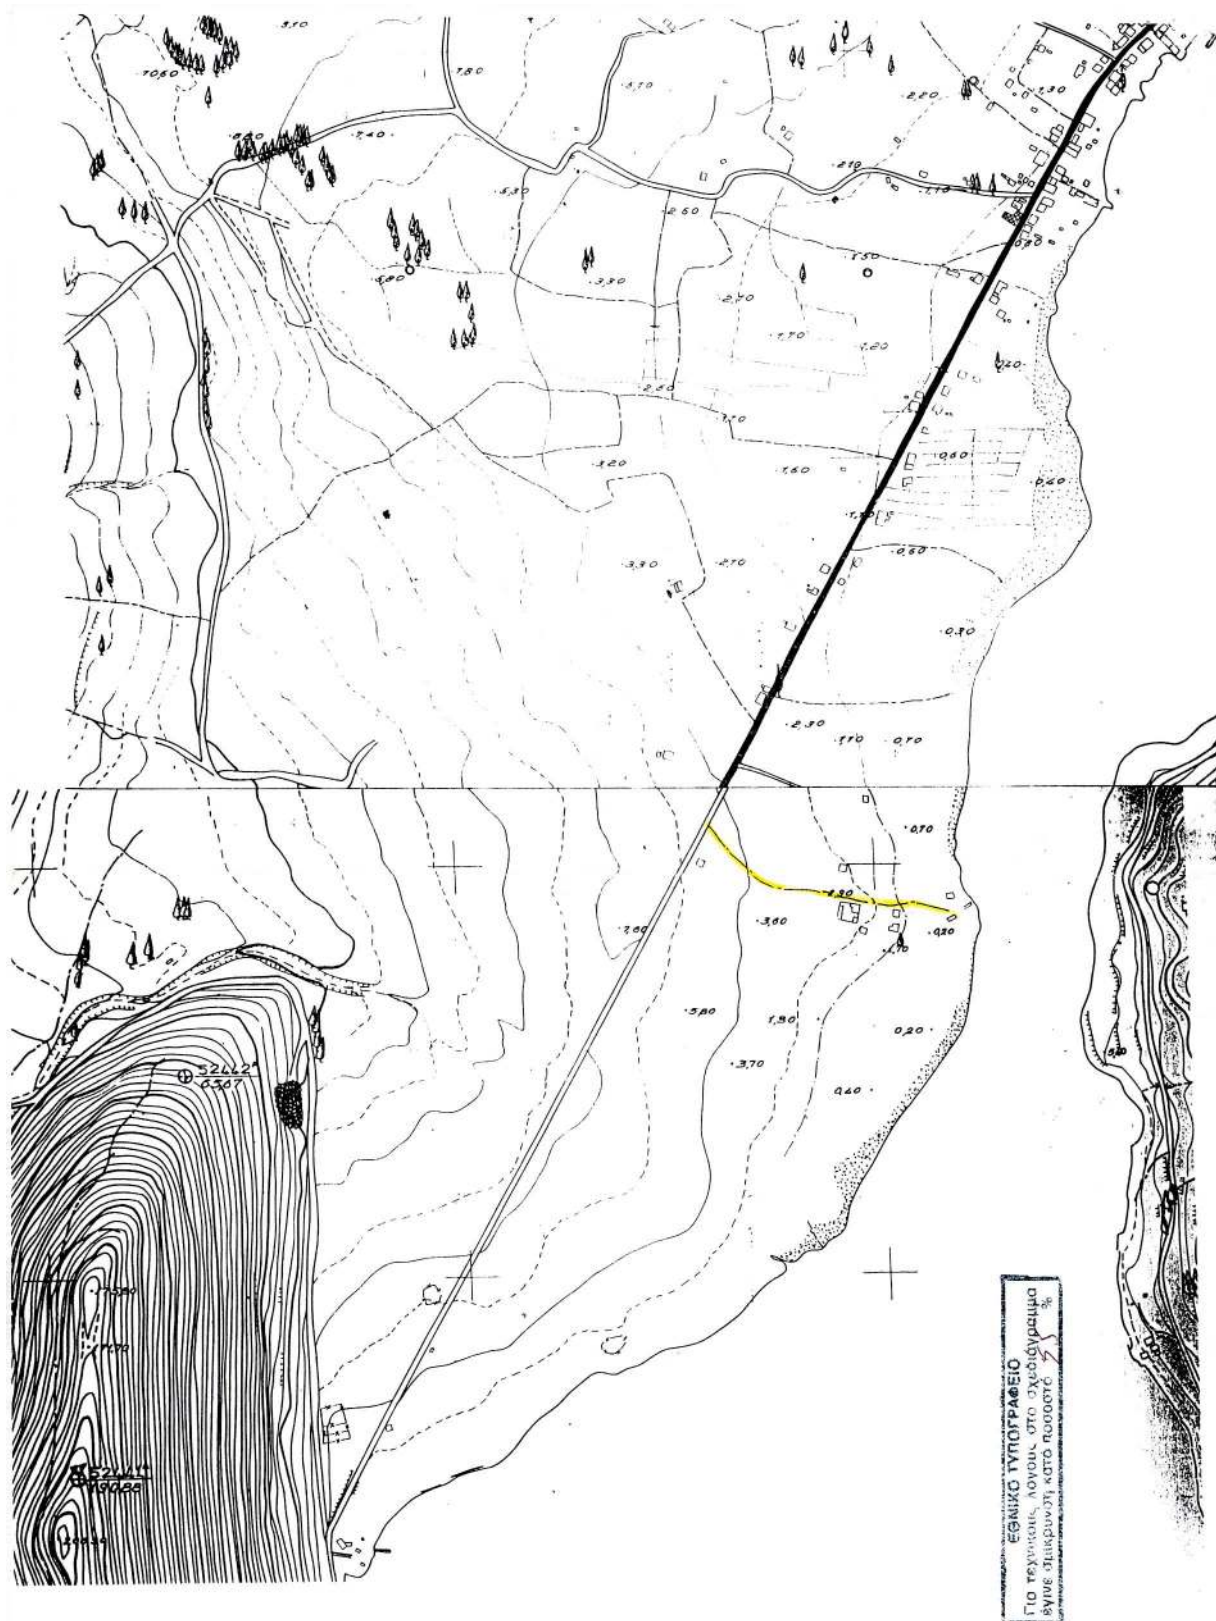

Αριθ. ΔΔ/429

(4)
Κήρυξη ως αναδασωτέας έκτασης εμβαδού ενός κόμμα εξακοσίων ογδόντα δύο (1,682) στρεμμάτων στην θέση "Αγία Κυριακή", Δημ. Διαμερίσματος Γαστουρίου, περιφέρειας Δήμου Αχίλλειων Ν. Κέρκυρας.

Η ΓΕΝΙΚΗ ΓΡΑΜΜΑΤΕΑΣ ΠΕΡΙΦΕΡΕΙΑΣ
ΙΟΝΙΩΝ ΝΗΣΩΝ

Έχοντας υπόψη:

1. Τις διατάξεις του Ν. 3200/55 περί διοικ/κης αποκέντρωσης όπως τροποποιήθηκε και συμπληρώθηκε μεταγενέστερα με το Ν.Δ. 532/70.
2. Το άρθρο 117 του συντάγματος.
3. Τις διατάξεις του Ν.998/79 "περί προστασίας των δασών κ.τ.λ." και ειδικότερα α) του άρθρου 41 παρ. 1, β) του άρθρου 38 παρ. 1 και 2 και γ) άρθρο 37.
4. Τις διαταγές του Υπουργείου Γεωργίας: α) 160417/1180/8.7.80, β) 182447/3049/24.9.80, γ) 164836/3163/10.8.81, δ) 167660/3282/20.8.81.
5. Το άρθρο 12 του Ν. 2040/92 και Ν. 2240/94 και Ν. 2399/96.
6. Τον Ν.2503/30.5.97 "Διοίκηση, οργάνωση, στελέχωση της Περιφέρειας κ.λ.π..".
7. Την ΔΔ/297/13.2.2003 πρόταση της Δ/σης Δασών Κέρκυρας με την οποία προτείνεται η κήρυξη της παραπάνω έκτασης ως αναδασωτέας επειδή καταστράφηκε η δασική

βλάστηση αποτελούμενη από πουρνάρι, κουμαριά και δευτερευόντως από σχοίνο, μυρτιά και δρυ από παράνομη αποψίλωση που διαπιστώθηκε στις 28.1.2003, αποφασίζουμε:

Κηρύσσουμε αναδασωτέα την παραπάνω δασικού χαρακτήρα έκταση εμβαδού ενός κόμμα εξακοσίων ογδόντα δύο (1,682) στρεμμάτων που βρίσκεται στην θέση "Αγία Κυριακή", Δημ. Διαμερίσματος Γαστουρίου, περιφέρειας Δήμου Αχίλλειων Ν. Κέρκυρας, προσδιορίζεται από τα στοιχεία (1, 2, 3, ... 6, 7, 1) και έχει όρια:

Βόρεια: Ελαιόκτημα.

Νότια: Δασικού χαρακτήρα έκταση.

Ανατολικά: Γκρεμό και δασικού χαρακτήρα έκταση.

Δυτικά: Δασικού χαρακτήρα έκταση.

Όπως αυτή φαίνεται στο συνημμένο τοπογραφικό διάγραμμα που αποτελεί αναπόσπαστο μέρος της απόφασης αυτής, με σκοπό την επαναδημιουργία με φυσική αναγέννηση της δασικής βλάστησης που καταστράφηκε, αποτελούμενης από πουρνάρι, κουμαριά και δευτερευόντως από σχοίνο, μυρτιά και δρυ και τον αποκλεισμό κάθε αλλαγής της μορφής και της χρήσης της έκτασης αυτής.

Η απόφαση αυτή να δημοσιευθεί στην Εφημερίδα της Κυβερνήσεως.

Κέρκυρα, 25 Φεβρουαρίου 2003

Η Γενική Γραμματέας Περιφέρειας
ΑΝΑΣΤΑΣΙΑ ΚΑΝΕΛΛΟΠΟΥΛΟΥ


ΧΑΡΤΗΣ ΠΡΟΣΑΝΑΤΟΛΙΣΜΟΥ

Κλίμακα 1:20000

ΤΟΠΟΓΡΑΦΙΚΟ ΔΙΑΓΡΑΜΜΑ

Αναδασωτέας Εκτάσης Εμβαδού 1,682 στρ. στη
θέση «Αγία Κυριακή» Δημοτικού Διαμερίσματος
Γιαστούριου Δήμου Αχελαιών Νομού Κέρκυρας.


ΚΛΙΜΑΚΑ 1:500

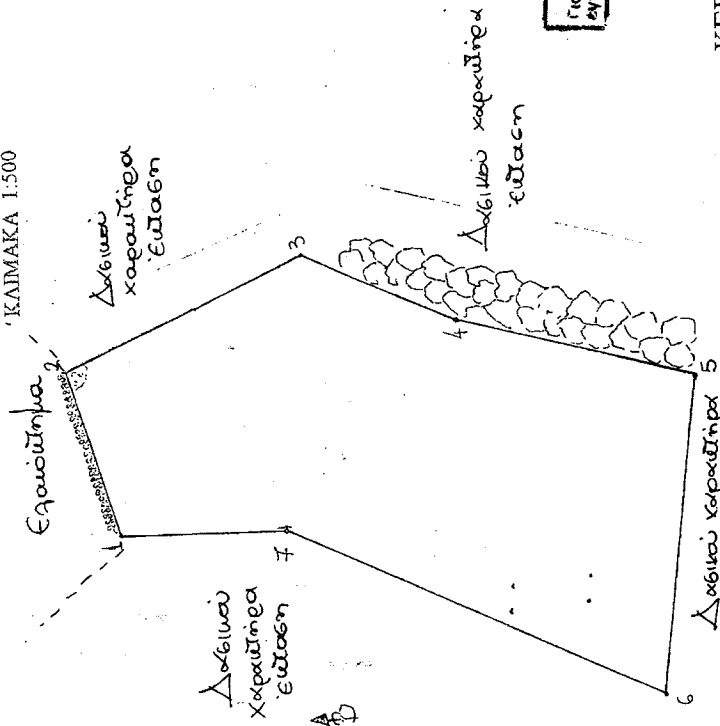

Το πεδόν ανήκει
στην
αριθμ. ΔΔ/Αρ. 25-2-03
απόφαση της
Γ.Γ.Π.Ε.Ν.

Θέση έκτασης
που επιρρύσσεται
ανάδασωτά.

ΕΘΝΙΚΟ ΤΥΠΟΓΡΑΦΕΙΟ
Για τεχνικούς λόγους στο σχεδιάγραμμα
έγινε αλλαγή στη κατάσταση 5 %

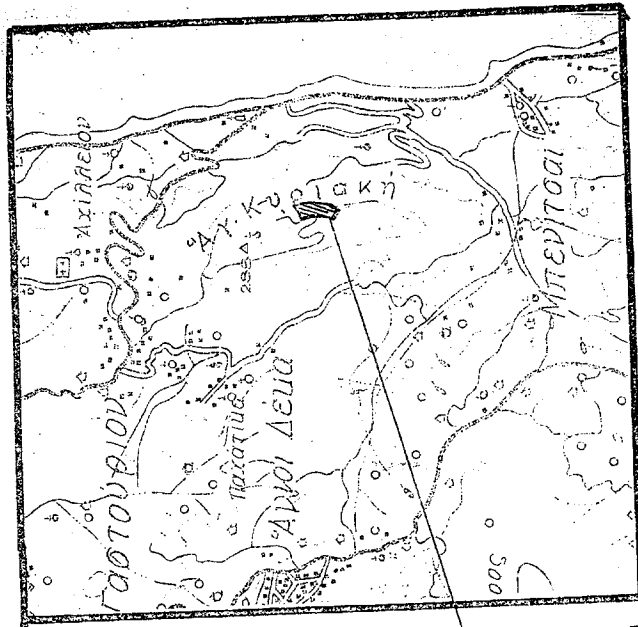

ΚΕΡΚΥΡΑ 25-2-03.....
Η
ΑΡΧΕΣ ΑΝΤΙΣΤΑΣ

ΚΕΡΚΥΡΑ 24/7/03.....
ΕΛΕΓΧΘΗΚΕ
Η ΔΑΝΤΡΙΑ ΔΑΣΣΩΝ

ΚΕΡΚΥΡΑ 25-2-03 ΓΕΝΙΚΗ ΓΡΑΜΜΑΤΕΑΣ
ΠΕΡΙΦΕΡΕΙΑΣ ΙΟΝΙΩΝ ΝΗΣΩΝ



ΑΝΑΣΤΑΣΙΑ ΚΑΝΕΛΛΟΠΟΥΛΟΥ

ΚΡΙΚΗ-ΓΙΑΤΣΟΥΛΗ ΟΙΚΙΑ

ΚΕΡΚΥΡΑ 21/11/03.....
Ο ΣΥΝΤΑΚΤΗΣ

ΣΥΝΤΑΚΤΗΣ ΚΑΝΙΝΟΣ
ΔΑΣΟΠΛΟΙ