




04002903103030008

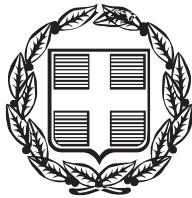

2869

ΕΦΗΜΕΡΙΣ ΤΗΣ ΚΥΒΕΡΝΗΣΕΩΣ

ΤΗΣ ΕΛΛΗΝΙΚΗΣ ΔΗΜΟΚΡΑΤΙΑΣ

ΤΕΥΧΟΣ ΤΕΤΑΡΤΟ

Αρ. Φύλλου 290

31 Μαρτίου 2003

ΠΕΡΙΕΧΟΜΕΝΑ

ΑΠΟΦΑΣΕΙΣ

Χαρακτηρισμός δρόμου ως διατηρητέου στο Ο.Τ. 20 του εγκεκριμένου ρυμοτομικού σχεδίου πόλης Πυθαγορείου - Ν.Σάμου.....
Κήρυξη ως αναδασωτέας έκτασης συνολικού εμβαδού 1,120 στρ. στη θέση «Ευαγγελίστρια» Περιφέρειας της Κοινότητος Κουβαρά του Νομού Αττικής.....
Κήρυξη ως αναδασωτέας έκτασης εμβαδού 0,378 στρ. στη θέση «Ντάρδε» Πόρτο Ράφτη Περιφέρειας του Δήμου Μαρκόπουλου Μεσογαίας του Νομού Αττικής

Ανάκληση της 1233/5.8.1992-ΦΕΚ 942/21.9.1992/τ.Δ Απόφασης του Νομάρχη Ανατ. Αττικής.....

7. Την 25/26.3.1998 απόφαση του Δημοτικού Συμβουλίου Πυθαγορείου Ν. Σάμου με την οποία τούτο αποφάσισε να αναγνωρίσει τον κοινόχρηστο δρόμο που περνά από την ιδιοκτησία Γαβριήλ Σταυρίδη που βρίσκεται στο Ο.Τ. 20 σχεδίου πόλης Πυθαγορείου σαν δημοτική προϋπάρχουσα του έτους 1923.

8. Το 2210/25.6.1998 έγγραφο της Περιφερειακής Διοίκησης Σάμου με το οποίο έκρινε νομότυπη την με αριθμό 25/25.6.1998 απόφαση του Δημοτικού Συμβουλίου Πυθαγορείου.

9. Το τοπογραφικό διάγραμμα του Τοπογράφου Μηχανικού Δημήτρη Χατζηαντωνίου όπου αποτυπώνεται ο προς διατήρηση δρόμος με τα στοιχεία (ΑΒΓΔΑ), ως επίσης και οι ιδιοκτησίες που έχουν πρόσωπο στο δρόμο αυτό.

10. Την τεχνική έκθεση της Αρχιτέκτονα Μηχανικού Δεσποινας Πετράκου στην οποία αναφέρει τους λόγους για τους οποίους πρέπει να χαρακτηρισθεί ως διατηρητέος ο δρόμος που βρίσκεται στο Ο.Τ. 20 του εγκεκριμένου ρυμοτομικού σχεδίου πόλης Πυθαγορείου και συγκεκριμένα διότι η κατάργηση της οδού έχει σαν αποτέλεσμα την δημιουργία τυφλών οικοπέδων των Α. ΚΑΡΥΔΗ και Π. ΛΑΔΙΚΟΥ, χωρίς δυνατότητα εισόδου σε αυτά, χωρίς πρόσωπο σε δρόμο και κατά συνέπεια μη οικοδομήσιμων. Γεγονός που αποτελεί κοινωνική αδικία, ενώ ταυτόχρονα καθιστά προβληματική ή και αδύνατη την οικοδόμηση και των υπολοίπων ιδιοκτησιών που έχουν πρόσωπο εκεί, μεταξύ των οποίων και η ιδιοκτησία του αιτουμένου την διατήρηση ΓΑΒΡΙΗΛ ΣΤΑΥΡΙΔΗ.

11. Την εγκύκλιο Ε 34/20014/16.6.1977 του Υπουργείου Δημοσίων Έργων η οποία αναφέρει ότι πρέπει να διατηρηθεί καταργούμενη ιδιωτική οδός προϋφιστάμενη του 1923 σε περίπτωση που δεν μπορεί να εξασφαλισθεί η επικοινωνία οικοδομών που έχουν ανεγερθεί νόμιμα με εγκεκριμένους δρόμους.

12. Τα άρθρα 3 και 4 του Ν.Δ. 690/48 που αναφέρουν ότι οι ιδιωτικοί δρόμοι που δεν είναι εγκεκριμένοι από το σχέδιο ρυμοτομίας προσκυρώνονται στα παρακείμενα μη άρτια οικόπεδα για να αρτιοποιηθούν ή στα άρτια οικόπεδα που έχουν ανάγκη τακτοποίησης εφόσον με την προσκύρωσή τους δεν αποκλείεται η επικοινωνία με εγκεκριμένους δρόμους οικοδομών που έχουν ανεγερθεί νόμιμα ή εξασφαλίζεται η επικοινωνία αυτή με τακτοποίηση. Επομένως σε περίπτωση που δεν μπορεί να εξασφαλισθεί η επικοινωνία αυτή θα πρέπει να διατηρηθεί η καταργούμενη ιδιωτική οδός ως προϋφιστάμενη του 1923. Στη συ-

ΑΠΟΦΑΣΕΙΣ

Αριθ. Δ.Π. 476/Φ.5.25.3 (1)

Χαρακτηρισμός δρόμου ως διατηρητέου στο Ο.Τ. 20 του εγκεκριμένου ρυμοτομικού σχεδίου πόλης Πυθαγορείου - Ν.Σάμου.

Ο ΝΟΜΑΡΧΗΣ ΣΑΜΟΥ

Έχοντας υπόψη:

1. Τον Ν. 3200/1955 «περί διοικητικής αποκέντρωσης» σε συνδιασμό με το Ν.Δ. 532/1970, το Β.Δ. 712/1970, το Ν.Δ. 950/1972 και το Ν. 291/1973.

2. Την 75724/1151/30.12.1983 κοινή απόφαση Υπουργών Προεδρίας Κυβέρνησης και Χ.Ο.Π. «περί κωδικοποίησης - τροποποίησης και συμπλήρωσης συλλογικών οργάνων γνωμοδοτικής αποφασιστικής αρμοδιότητας του Υπουργείου Χ.Ο.Π. σε ενιαίο κείμενο» (Φ.Ε.Κ 767 Β' / 30.12.1983).

3. Τις διατάξεις του Ν.Δ. της 17.7.1923 «περί σχεδίων πόλεων, κωμών και συνοικισμών του κράτους και οικοδομής αυτών» όπως τροποποιήθηκε μεταγενέστερα.

4. Τις διατάξεις του Α.Ν. 315/1968 και του Ν.Δ. 1018/1971.

5. Τις διατάξεις του Ν.Δ. 690/1948 (Φ.Ε.Κ 133Α'/8.5.1948) και την εγκύκλιο του Υ.Δ.Ε Ε 54/Ε 20014/16.6.1977.

6. Τον Ν. 2218/94 και τον Ν. 2240/94.

γκρεκριμένη περίπτωση το τμήμα του δρόμου με τα στοιχεία (ΑΒΓΔΑ) στο Ο.Τ. 20 εξυπηρετεί τις ιδιοκτησίες Α. ΚΑΡΥΔΗ και Π. ΛΑΔΙΚΟΥ, που φαίνονται στο σχεδιάγραμμα του Τοπογράφου Μηχανικού Δημήτρη Χατζηντωνίου.

13. Το γεγονός ότι μέσα στο Ο.Τ. 20 του εγκεκριμένου ρυμοτομικού σχεδίου πόλης Πυθαγορείου υπάρχουν οι ιδιοκτησίες Α. ΚΑΡΥΔΗ και Π. ΛΑΔΙΚΟΥ, που δεν έχουν πρόσωπο σε δρόμο προβλεπόμενο από το εγκεκριμένο ρυμοτομικό σχέδιο πόλης Πυθαγορείου, ούτε μπορούν να αποκτήσουν με τακτοποίηση και εξυπηρετούνται μόνο από τον προς διατήρηση δρόμο.

14. Την γνώμη του Συμβουλίου Χωροταξίας Οικισμού και Περιβάλλοντος Νομού Σάμου η οποία διατυπώθηκε στην πράξη του 3/3ο/3. 10.2002 και με την οποία γνωμοδότησε να χαρακτηρισθεί διατηρητέος ο δρόμος που βρίσκεται μέσα στο Ο.Τ. 20 του εγκεκριμένου ρυμοτομικού σχεδίου πόλης Πυθαγορείου - Ν. Σάμου και που φαίνεται με τα στοιχεία (ΑΒΓΔΑ) στο από Ιανουάριος 1998 τοπογραφικό διάγραμμα του Τοπογράφου Μηχανικού Δημήτρη Χατζηντωνίου διότι:

- Εξυπηρετεί ιδιοκτησίες (Α. ΚΑΡΥΔΗ και Π. ΛΑΔΙΚΟΥ) που δεν έχουν πρόσωπο σε δρόμο προβλεπόμενο από το εγκεκριμένο ρυμοτομικό σχέδιο πόλης Πυθαγορείου ούτε μπορούν να αποκτήσουν με τακτοποίηση.

- Έχει εφαρμογή η εγκύκλιος Ε 34/20014/16.6.1977 του Υπουργείου Δημοσίων Έργων, δηλαδή πρέπει να διατηρηθεί καταργούμενη ιδιωτική οδός προϋφιστάμενη του 1923 σε περίπτωση που δεν μπορεί να εξασφαλισθεί η επικοινωνία οικοδομών που έχουν ανεγερθεί νόμιμα.

- Έχουν εφαρμογή τα άρθρα 3 και 4 του Ν.Δ. 690/48 βάσει των οποίων ιδιωτικοί δρόμοι που δεν είναι εγκεκριμένοι από το σχέδιο ρυμοτομίας προσκυρώνονται στα παρακείμενα μη άρτια οικόπεδα για να αρτιοποιηθούν ή στα άρτια οικόπεδα που έχουν ανάγκη τακτοποίησης εφόσον με την προσκύρωσή τους δεν αποκλείεται η επικοινωνία με εγκεκριμένους δρόμους οικοδομών που έχουν ανεγερθεί νόμιμα ή εξασφαλίζεται η επικοινωνία αυτή με τακτοποίηση. Στην παρούσα περίπτωση δεν μπορεί να εξασφαλισθεί η επικοινωνία αυτή και πρέπει να διατηρηθεί η καταργούμενη ιδιωτική οδός ως προϋφιστάμενη του 1923.

- Το γεγονός ότι μέσα στο Ο.Τ. 20 του εγκεκριμένου ρυμοτομικού σχεδίου πόλης Πυθαγορείου υπάρχουν οι ιδιοκτησίες Α. ΚΑΡΥΔΗ και Π. ΛΑΔΙΚΟΥ, που δεν έχουν πρόσωπο σε δρόμο προβλεπόμενο από το εγκεκριμένο ρυμοτομικό σχέδιο πόλης Πυθαγορείου, ούτε μπορούν

να αποκτήσουν με τακτοποίηση και εξυπηρετούνται μόνο από τον προς διατήρηση δρόμο.

15. Την 1/2.1.2003 απόφαση του Νομάρχη Σάμου «Ορισμός Βοηθού Νομάρχη ...», αποφασίζουμε:

Να χαρακτηρισθεί διατηρητέος ο δρόμος που βρίσκεται μέσα στο Ο.Τ. 20 του εγκεκριμένου ρυμοτομικού σχεδίου πόλης Πυθαγορείου - Ν. Σάμου και που φαίνεται με τα στοιχεία (ΑΒΓΔΑ) στο από Ιανουάριος 1998 τοπογραφικό διάγραμμα του Τοπογράφου Μηχανικού Δημήτρη Χατζηντωνίου διότι:

- Εξυπηρετεί ιδιοκτησίες (Α. ΚΑΡΥΔΗ και Π. ΛΑΔΙΚΟΥ) που δεν έχουν πρόσωπο σε δρόμο προβλεπόμενο από το εγκεκριμένο ρυμοτομικό σχέδιο πόλης Πυθαγορείου ούτε μπορούν να αποκτήσουν με τακτοποίηση.

- Έχει εφαρμογή η εγκύκλιος Ε 34/20014/16-6-1977 του Υπουργείου Δημοσίων Έργων, δηλαδή πρέπει να διατηρηθεί καταργούμενη ιδιωτική οδός προϋφιστάμενη του 1923 σε περίπτωση που δεν μπορεί να εξασφαλισθεί η επικοινωνία οικοδομών που έχουν ανεγερθεί νόμιμα.


- Έχουν εφαρμογή τα άρθρα 3 και 4 του Ν.Δ. 690/48 βάσει των οποίων ιδιωτικοί δρόμοι που δεν είναι εγκεκριμένοι από το σχέδιο ρυμοτομίας προσκυρώνονται στα παρακείμενα μη άρτια οικόπεδα για να αρτιοποιηθούν ή στα άρτια οικόπεδα που έχουν ανάγκη τακτοποίησης εφόσον με την προσκύρωσή τους δεν αποκλείεται η επικοινωνία με εγκεκριμένους δρόμους οικοδομών που έχουν ανεγερθεί νόμιμα ή εξασφαλίζεται η επικοινωνία αυτή με τακτοποίηση. Στην παρούσα περίπτωση δεν μπορεί να εξασφαλισθεί η επικοινωνία αυτή και πρέπει να διατηρηθεί η καταργούμενη ιδιωτική οδός ως προϋφιστάμενη του 1923.


- Μέσα στο Ο.Τ. 20 του εγκεκριμένου ρυμοτομικού σχεδίου πόλης Πυθαγορείου υπάρχουν οι ιδιοκτησίες Α. ΚΑΡΥΔΗ και Π. ΛΑΔΙΚΟΥ, που δεν έχουν πρόσωπο σε δρόμο προβλεπόμενο από το εγκεκριμένο ρυμοτομικό σχέδιο πόλης Πυθαγορείου, ούτε μπορούν να αποκτήσουν με τακτοποίηση και εξυπηρετούνται μόνο από τον προς διατήρηση δρόμο

Η απόφαση αυτή να δημοσιευθεί στην Εφημερίδα της Κυβερνήσεως μαζί με το συνημμένο σχεδιάγραμμα που αποτελεί αναπόσπαστο μέρος αυτής.

Σάμος, 27 Φεβρουαρίου 2003

Ο Νομάρχης κ.α.
Ο Βοηθός Νομάρχης
ΣΤΥΛΙΑΝΟΣ ΘΑΝΟΣ

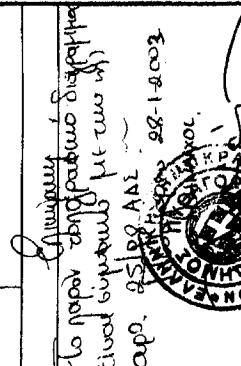Εργοδότης	ΓΑΒΡΙΗΛ ΣΤΑΥΡΙΔΗΣ
Έργο	ΧΑΡΑΚΤΗΡΙΣΜΟΣ ΔΡΟΜΟΥ ΩΣ ΔΙΑΤΗΡΗΤΕΟΥ
Θέση	Ο.Τ.20 ΣΧ.ΠΟΛ.ΠΥΘΑΓΟΡΕΙΟΥ
Μελέτη	ΔΗΜΗΤΡΙΟΣ ΧΑΤΖΗΑΝΤΩΝΙΟΥ
ΘΕΜΑ	Αριθμός Σηεδίου
Τ ₁	
ΤΟΠΟΓΡΑΦΙΚΟ ΔΙΑΓΡΑΜΜΑ	
<div style="text-align: center;"> ΕΘΝΙΚΟ ΤΥΠΟΓΡΑΦΕΙΟ <div style="border: 1px solid black; padding: 2px; display: inline-block;"> Γιο τεχνικού λογοτ. στο σπειροδιαγώνιο σύνος απίσχων π. κτην περιοδικών </div> </div>	
Κλίμακες	1:250
Χρόνος	ΙΑΝΟΥΑΡΙΟΣ 1998
Υπογραφή – Σφραγίδα	 ΔΗΜΗΤΡΙΟΣ ΧΑΤΖΗΑΝΤΩΝΙΟΥ Α.Π.Θ.Α.Μ. 1. ΜΕΣΑΝΙΚΟΣ ΛΑΠ Α.Ν.Τ.Ε.Σ. 2. Ε.Α.Σ ΗΛ.Π.Δ.Σ. 513 ΑΓΥΓΑΛΟΥ ΚΑΡΔΙΤΣΑ ΕΛΛΑΣ Τηλ: 027174603

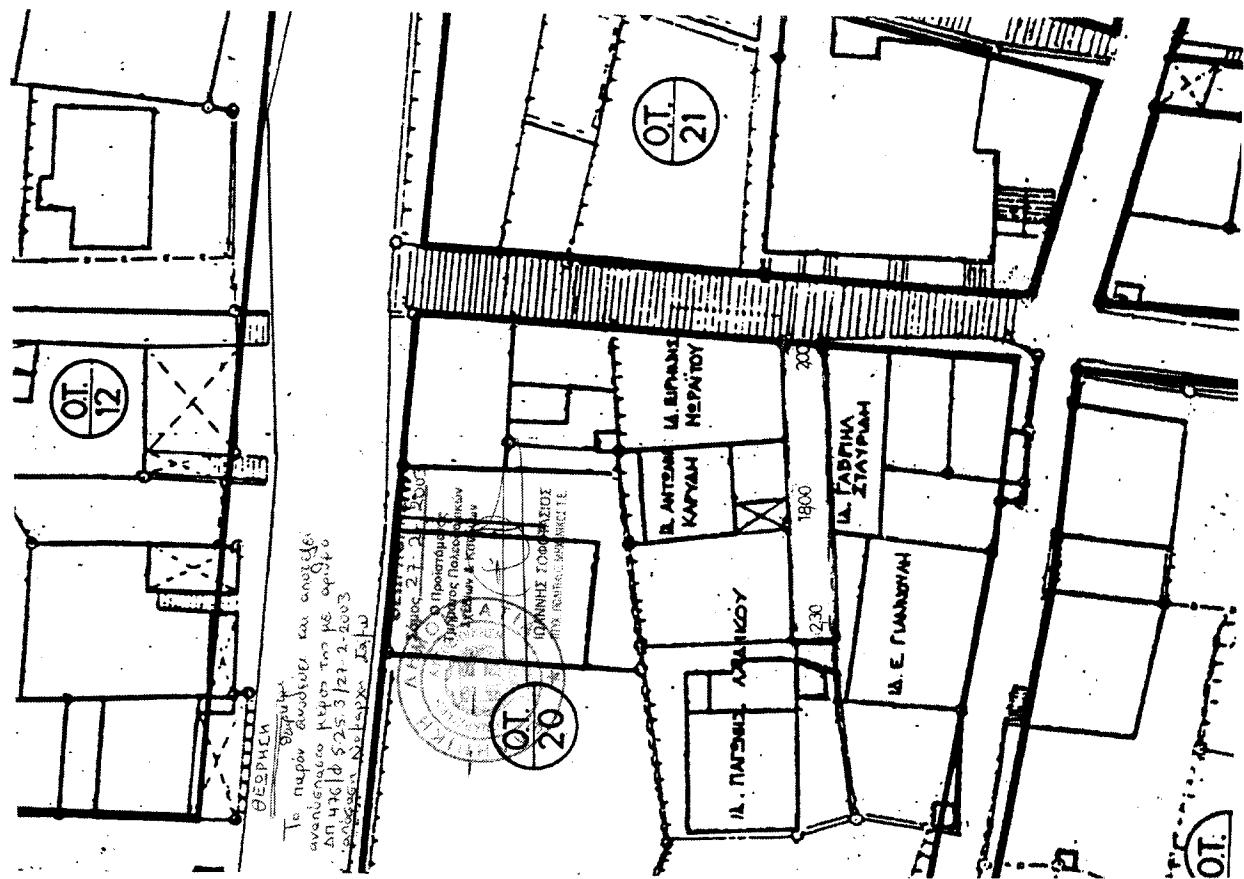

Αριθ. 398

(2)

Κήρυξη ως αναδασωτέας έκτασης συνολικού εμβαδού 1,120 στρ. στη θέση «Ευαγγελίστρια» Περιφέρειας της Κοινότητος Κουβαρά του Νομού Αττικής.

**Ο ΓΕΝΙΚΟΣ ΓΡΑΜΜΑΤΕΑΣ
ΠΕΡΙΦΕΡΕΙΑΣ ΑΤΤΙΚΗΣ**

Έχοντας υπόψη:

1. Τις διατάξεις:

α) Του άρθρου 117 παρ. 3 του Συντάγματος της Ελλάδος.

β) Του Ν. 3200/1955 «περί διοικητικής αποκεντρώσεως» όπως αυτές τροποποιήθηκαν μεταγενέστερα.

γ) Του Ν. 2503/1997 «Διοίκηση, οργάνωση, στελέχωση της Περιφέρειας κ.λπ.».

δ) Του Ν. 998/1979 «Περί προστασίας των Δασών και των Δασικών εν γένει εκτάσεων της Χώρας» και ειδικότερα:

δα) Του άρθρου 41 παρ. 1

δβ) Του άρθρου 38 παρ. 1

2. Τις εξής διαταγές του Υπουργείου Γεωργίας:

α) 160417/1180/9.7.80

β) 182447/3049/24.9.80

3. Την 235/16.1.2003 πρόταση του αρμοδίου Δασαρχείου Λαυρίου σχετικά με την κήρυξη ως αναδασωτέας της αναφερόμενης στο θέμα έκτασης, αποφασίζουμε:

Κηρύσσουμε ως αναδασωτέα δημόσια δασική έκταση συνολικού εμβαδού 1,120 στρ. (ενός στρέμματος και εκατόν είκοσι χιλιοστών του στρέμματος).

Η έκταση αυτή, που βρίσκεται στη θέση «Ευαγγελίστρια» Περιφέρειας της Κοινότητος Κουβαρά, του Νομού Αττικής, απεικονίζεται με στοιχεία «Α-Β-Γ-Δ-Α» για το ένα τμήμα εμβαδού 0,920 στρ. και «Ε-Ζ-Η-Θ-Ε» για το έτερο εμβαδού 0,200 στρ. στο προσαρτημένο στην παρούσα Απόφασή μας διάγραμμα το οποίο αποτελεί αναπόσπαστο μέρος αυτής και έχει όρια:

Ανατολικά: Με δημόσια δασική έκταση

Δυτικά: Με δημόσια δασική έκταση

Βόρεια: Με δημόσια δασική έκταση

Νότια: Με δημόσια δασική έκταση

Σκοποί της κήρυξης της ανωτέρω έκτασης ως αναδασωτέας είναι, η διατήρηση του δασικού χαρακτήρα αυτής, ο αποκλεισμός διάθεσής της για άλλη χρήση και η αποκατάσταση της καταστραφείσης κατά το χρονικό διάστημα μετά το έτος 1998 από εκχέρσωση δασικής βλάστησης αποτελουμένης από άτομα πεύκης και δασικούς θάμνους της διάπλασης αειφύλλων πλατυφύλλων(σχίνου, πρίνου, βένιας & αγριελιάς).

Η απόφαση αυτή να δημοσιευθεί στην Εφημερίδα της Κυβερνήσεως.

Αγία Παρασκευή, 5 Μαρτίου 2003

Ο Γενικός Γραμματέας Περιφέρειας
ΜΙΧΑΗΛ ΚΥΡΙΑΚΙΔΗΣ

Αριθ. 377

(3)

Κήρυξη ως αναδασωτέας έκτασης εμβαδού 0,378 στρ.
στη θέση «Ντάρδε» Πόρτο Ράφτη Περιφέρειας του
Δήμου Μαρκόπουλου Μεσογαίας του Νομού Αττικής.

Ο ΓΕΝΙΚΟΣ ΓΡΑΜΜΑΤΕΑΣ
ΠΕΡΙΦΕΡΕΙΑΣ ΑΤΤΙΚΗΣ

Έχοντας υπόψη:

1. Τις διατάξεις:

α) Του άρθρου 117 παρ. 3 του Συντάγματος της Ελλάδος.

β) Του Ν. 3200/1955 «περί διοικητικής αποκεντρώσεως» όπως αυτές τροποποιήθηκαν μεταγενέστερα.

γ) Του Ν. 2503/1997 «Διοίκηση, οργάνωση, στελέχωση της Περιφέρειας κ.λπ.».

δ) Του Ν. 998/1979 «Περί προστασίας των Δασών και των Δασικών εν γένει εκτάσεων της Χώρας» και ειδικότερα:

δα) Του άρθρου 41 παρ. 1

δβ) Του άρθρου 38 παρ. 1

2. Τις εξής διαταγές του Υπουργείου Γεωργίας:

α) 160417/1180/9.7.80

β) 182447/3049/24.9.80.

3. Την 11939/9.12.2002 πρόταση του αρμοδίου Δασαρχείου Πεντέλης σχετικά με την κήρυξη ως αναδασωτέας της αναφερόμενης στο θέμα έκτασης, αποφασίζουμε:

Κηρύσσουμε ως αναδασωτέα δημόσια δασική έκταση εμβαδού 0,378 στρ. (τριακοσίων εβδομήντα οκτώ χιλιοστών του στρέμματος).

Η έκταση αυτή, που βρίσκεται στη θέση «Ντάρδε» Πόρτο Ράφτη Περιφέρειας του Δήμου Μαρκόπουλου Μεσογαίας, του Νομού Αττικής απεικονίζεται με στοιχεία «Α-Β-Γ-Δ-Ε-Ζ-Α» στο προσαρτημένο στην παρούσα Απόφασή μας διάγραμμα το οποίο αποτελεί αναπόσπαστο μέρος αυτής και έχει όρια:

Ανατολικά: Με δημόσια δασική έκταση.

Δυτικά: Με ασφαλτοστρωμένο δρόμο και εκείθεν με αγροτική έκταση.

Βόρεια: Με δημόσιο δάσος Χαλεπίου πεύκης.


Νότια: Με αγροτική έκταση.

Σκοποί της κήρυξης της ανωτέρω έκτασης ως αναδασωτέας είναι, η διατήρηση του δασικού χαρακτήρα αυτής, ο αποκλεισμός διάθεσής της για άλλη χρήση και η αποκατάσταση της καταστραφείσης κατά το χρονικό διάστημα 1939-1978 από εκχέρσωση δασικής βλάστησης αποτελούμενης από θάμνους αειφύλλων πλατυφύλλων (πιρίνου και σχίνου) και άτομα χαλέπιας πεύκης.

Η απόφαση αυτή να δημοσιευθεί στην Εφημερίδα της Κυβερνήσεως.

Αγία Παρασκευή, 26 Φεβρουαρίου 2003

Ο Γενικός Γραμματέας Περιφέρειας
ΜΙΧΑΗΛ ΚΥΡΙΑΚΙΔΗΣ

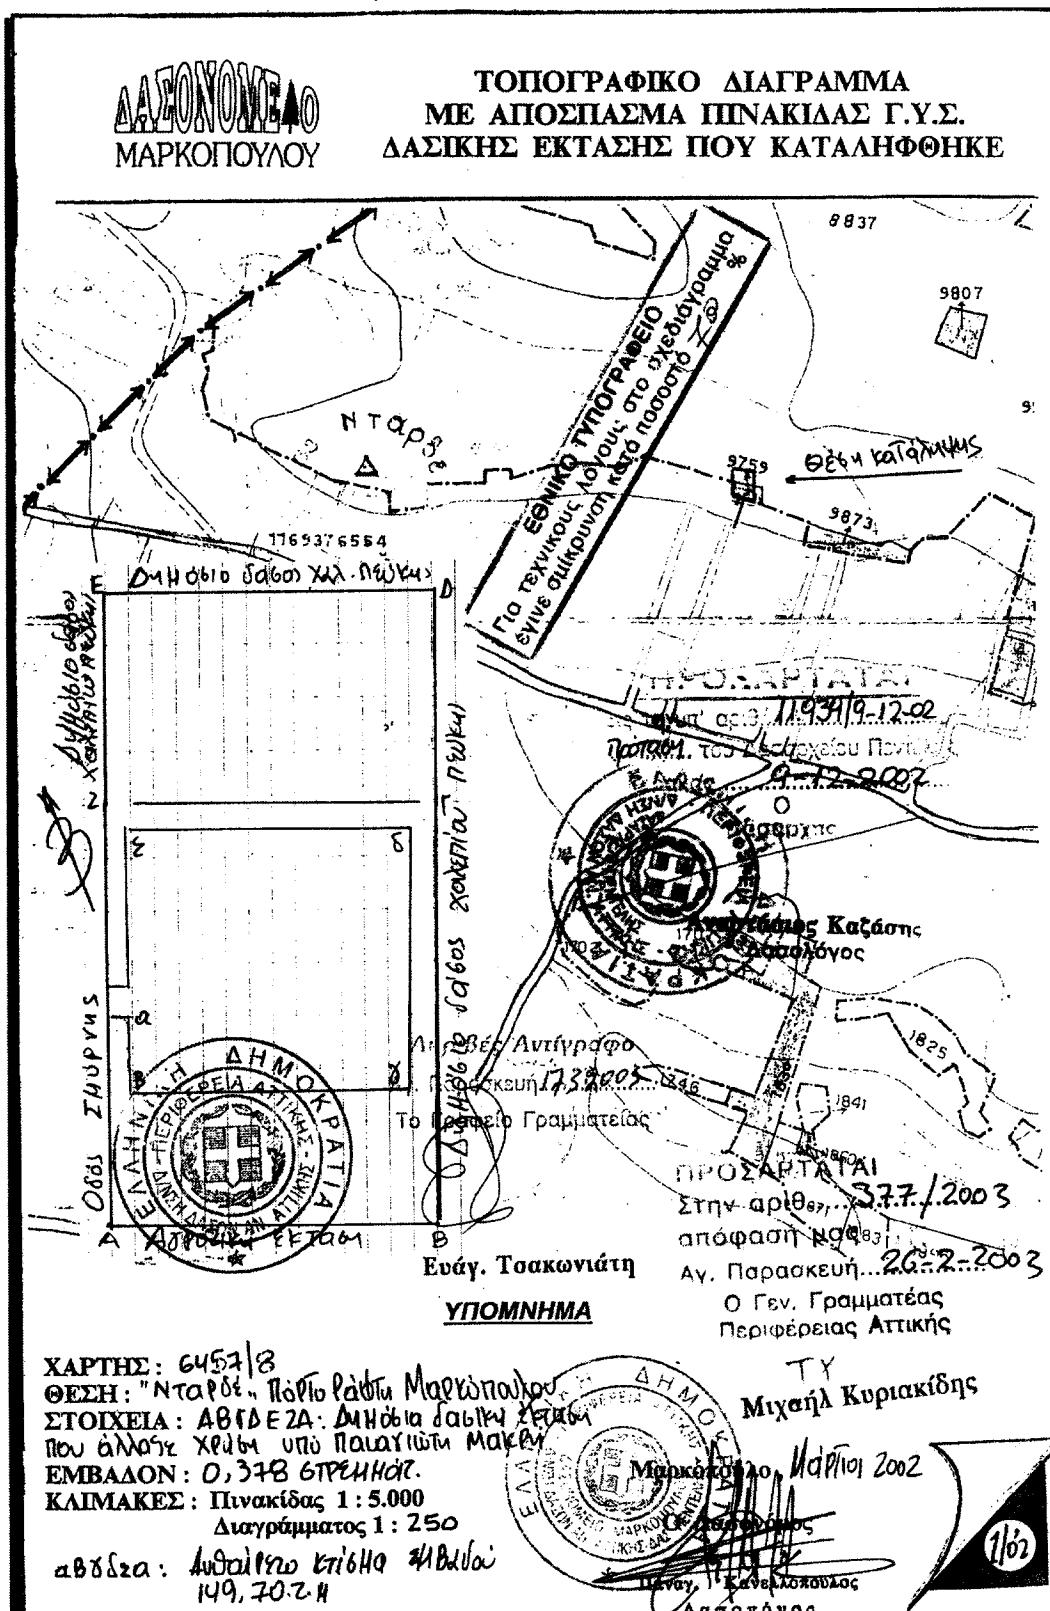

Αριθ. 159

(4)

Ανάκληση της 1233/5.8.1992-ΦΕΚ 942/21.9.1992/τ.Δ
Απόφασης του Νομάρχη Ανατ. Αττικής.

Ο ΓΕΝΙΚΟΣ ΓΡΑΜΜΑΤΕΑΣ ΠΕΡΙΦΕΡΕΙΑΣ ΑΤΤΙΚΗΣ

Έχοντας υπόψη:

1. Τις διατάξεις:

α) Του άρθρου 117 παρ. 3 του Συντάγματος της Ελλάδος.

β) Του Ν. 3200/1955 «περί διοικητικής αποκεντρώσεως» όπως αυτές τροποποιήθηκαν μεταγενέστερα.

γ) Του Ν. 2503/1997 «Διοίκηση, οργάνωση, στελέχωση της Περιφέρειας κ.λπ.»

δ) Του Ν. 998/1979 «Περί προστασίας των Δασών και των Δασικών εν γένει εκτάσεων της Χώρας» και ειδικότερα:

δα) Του άρθρου 41 παρ. 1

δ β) Του άρθρου 38 παρ. 1

2. Τις εξής διαταγές του Υπουργείου Γεωργίας:

α) 160417/1180/9.7.80

β) 182447/3049/24.9.80

γ) 105211/2960/12.8.2002

3. Την 1233/5.8.1992-ΦΕΚ 942/21.9.1992/τ.Δ Απόφαση του Νομάρχη Ανατ. Αττικής «Περί κηρύξεως ως αναδασωτέας εκτάσεως εμβαδού -342 τ.μ.- στη θέση «Μύλοι» Περιφέρειας Κοινότητος Καλάμου Αττικής».

4. Την 3/1997 οριστική και τελεσίδικη απόφαση της Α/θμιας Επιτροπής Επίλυσης Δασικών Αμφισβητήσεων Ανατ. Αττικής με την οποία η ανωτέρω έκταση (342 τ.μ.) κρίθηκε με την ενδικοφανή διαδικασία του άρθρου 14 του Ν. 998/1979 ως μη δασική της παρ. 6α άρθρου 3 του Ν. 998/1979.

5. Το 200/27.10.1997 έγγραφο της Δ/νσης Δασών Ανατ. Αττικής με το οποίο βεβαιώνεται ότι η ανωτέρω 3/1997 απόφαση της Α/θμιας Ε.Ε.Δ.Α. κατέστη οριστική και τελεσίδικη.

6. Την 87234/7539/3.9.1997 δ/γή του Υπουργείου Γεωργίας (παρ. 4) σύμφωνα με την οποία «Εκτάσεις που έχουν κριθεί με τη διαδικασία του άρθρου 14 του Ν. 998/1979 ως μη δασικές δεν κηρύσσονται αναδασωτέες. Στις περι-

πτώσεις που οι εκτάσεις για τις οποίες έχουν εκδοθεί αποφάσεις με τις οποίες κηρύχθηκαν αναδασωτέες λόγω της καταστροφής της δασικής βλάστησης από πυρκαϊά, παράνομη εκχέρσωση ή άλλη αιτία κριθούν με τη διαδικασία του άρθρου 14 του Ν. 998/1979 μη δασικές, ανακαλούνται οι σχετικές αποφάσεις αναδάσωσης, εφόσον ανατρέπεται η αιτιολογική τους βάση (Σ.τ.Ε. 3811/1987 και 3413/1989).

7. Την 9798/31.12.2002 πρόταση του Δασαρχείου Καπανδριτίου με την οποία σύμφωνα με την 87234/7539/3.9.1997 δ/γή του Υπουργείου Γεωργίας (παρ. 4), προτείνεται η ανάκληση της 1233/5.8.1992-ΦΕΚ 942/21.9.1992/τ.Δ Απόφασης του Νομάρχη Ανατ. Αττικής και συγκεκριμένα για την έκταση η οποία περιλαμβάνεται εντός των ορίων της ως άνω απόφασης και για την οποία ισχύει η ως άνω 3/1997 απόφαση της Α/θμιας Ε.Ε.Δ.Α. Ανατ. Αττικής και σύμφωνα με την οποία η υπόψη έκταση κρίθηκε ως μη δασική της παρ. 6α του άρθρου 3 του Ν. 998/1979.

8. Την 595/1999 απόφαση του Συμβουλίου της Επικρατείας με την οποία ακυρώθηκε η 1233/5.8.1992-ΦΕΚ 942/21.9.1992/τ.Δ Απόφαση του Νομάρχη Ανατ. Αττικής, αποφασίζουμε:

Ανακαλούμε την 1233/5.8.1992-ΦΕΚ 942/21.9.1992/τ. Δ Απόφαση του Νομάρχη Ανατ. Αττικής και συγκεκριμένα για την έκταση η οποία συμπεριλαμβάνεται εντός των ορίων της ως άνω απόφασής μας και για την οποία ισχύει η 3/1997 απόφαση της Α/θμιας Ε.Ε.Δ.Α. Ανατ. Αττικής, εκδοθείσα κατ' εφαρμογή του άρθρου 14 του Ν. 998/1979 βάσει της οποίας η έκταση αυτή κρίθηκε ως μη δασική, της παρ. 6α του άρθρου 3 του Ν. 998/1979 οριστικά και αμετάκλητα σύμφωνα με το σκεπτικό της παρούσας και επομένως η ως άνω απόφαση του Νομάρχη Ανατολικής Αττικής απώλεσε την αιτιολογική της βάση.

Η απόφαση αυτή να δημοσιευθεί στην Εφημερίδα της Κυβερνήσεως.

Αγία Παρασκευή, 5 Μαρτίου 2003

Ο Γενικός Γραμματέας Περιφέρειας
ΜΙΧΑΗΛ ΚΥΡΙΑΚΙΔΗΣ