



04003040304030008



3073

ΕΦΗΜΕΡΙΣ ΤΗΣ ΚΥΒΕΡΝΗΣΕΩΣ

ΤΗΣ ΕΛΛΗΝΙΚΗΣ ΔΗΜΟΚΡΑΤΙΑΣ

ΤΕΥΧΟΣ ΤΕΤΑΡΤΟ

Αρ. Φύλλου 304

3 Απριλίου 2003

ΠΕΡΙΕΧΟΜΕΝΑ

ΑΠΟΦΑΣΕΙΣ

Καθορισμός ορίων αιγιαλού και παραλίας στη θέση Σχίνος νήσου Κέας.....	1
Τροποποίηση ρυμοτομικού σχεδίου Παραλίας Καλυβίων Ν. Αττικής στα οικοδομικά τετράγωνα 576 και 616.....	2

ΑΠΟΦΑΣΕΙΣ

Αριθ. 1091181/9767/B0010 (1) Καθορισμός ορίων αιγιαλού και παραλίας στη θέση Σχίνος νήσου Κέας.
--

Ο ΥΦΥΠΟΥΡΓΟΣ ΟΙΚΟΝΟΜΙΑΣ ΚΑΙ ΟΙΚΟΝΟΜΙΚΩΝ

Έχοντας υπόψη:

1. Τις διατάξεις του Ν. 2971/2001 (ΦΕΚ 285τ.Α'/19.12.2001) «περί αιγιαλού και παραλίας».
2. Τις διατάξεις του Ν.Δ. 439/70 «περί συμπληρώσεως των διατάξεων περί αιγιαλού».
3. Τις διατάξεις του Ν. 3200/55 «περί διοικητικής αποκεντρώσεως» όπως αυτές τροποποιήθηκαν και ισχύουν σήμερα με τα Ν.Δ. 532/70, Β.Δ. 704/70, Β.Δ. 705/70, Β.Δ. 192/72, Π.Δ. 71/84, Π.Δ. 347/86, Ν. 2026/92 και Π.Δ. 97/93.
4. Τις διατάξεις του άρθρου 19 παρ. 5 του Ν. 2344/95, του άρθρου 52 παρ. 6 Ν. 2218/94, του άρθρου 4 παρ. 7 του Ν. 2240/94, δυνάμει των οποίων αρμοδιότητες του Υπουργείου Οικονομικών που είχαν μεταβιβασθεί σε Νομάρχες, ανήκουν στον Περι/κό Δ/ντή, σε συνδυασμό με αυτές του άρθρου 14 παρ. 2 του Ν. 2399/96 με τις οποίες προβλέπεται η κατάργηση των θέσεων των Περιφερειακών Δ/ντών, οι αρμοδιότητες των οποίων περιέρχονται στο Γενικό Γραμματέα της Περιφέρειας και ασκούνται από τον Αναπληρωτή Περιφερειακό Διευθυντή.
5. Τις διατάξεις των παρ. 2 και 6 του άρθρου 1 του Ν. 2503/97 «Διοίκηση, Οργάνωση, Στελέχωση της Περιφέρειας, ρύθμιση θεμάτων για την Τοπική Αυτοδιοίκηση και άλλες διατάξεις» (ΦΕΚ 107τ.Α'), σύμφωνα με τις οποίες οι Περιφερειακές Υπηρεσίες του Υπουργείου Οικονομικών, που συγκροτούσαν την Περιφερειακή Διοίκηση του Νο-

μού ή Νομαρχίας, δεν υπήχθησαν στην ενιαία οργανική μονάδα της Περιφέρειας, ούτε καταργήθηκαν, αλλά αποτελούν από 1.9.1997, Υπηρεσίες του Υπουργείου Οικονομικών.

6. Το 28979/31.7.1997 έγγραφο της Δ/σης Διοίκησης του Υπ. Εσωτερικών Δημ. Διοίκησης & Αποκέντρωσης, σύμφωνα με το οποίο οι αρμοδιότητες του Γενικού Γραμματέα της Περιφέρειας σε θέματα Υπηρεσιών του Υπουργείου Οικονομικών, μεταφέρονται από 1.9.1997 στον Υπουργό Οικονομικών.

7. Την 1100383/1330/A0006/31.10.2001 (ΦΕΚ 1485/τ.Β'/31.10.2001) κοινή απόφαση των Πρωθυπουργού και Υπουργού Οικονομικών «περί καθορισμού αρμοδιοτήτων των Υφυπουργών Οικονομικών.

8. Την 1115093/1378/A0006/17.12.2001 (ΦΕΚ 1720/τ.Β'/21.12.2001) απόφαση του Υφυπουργού Οικονομικών «περί μεταβίβασης αρμοδιοτήτων καθώς και εξουσίας να υπογράφουν με εντολή Υφυπουργού μεταξύ άλλων και στους Προϊσταμένους των Περιφερειακών Υπηρεσιών του Υπουργείου Οικονομικών», η οποία τροποποιήθηκε και συμπληρώθηκε με την 1041136/468/A0006/8.5.2002 (ΦΕΚ 633/Β/22.5.2002) ομοίως απόφαση του Υφυπουργού Οικονομίας και Οικονομικών».

9. Την από 14.10.2002 έκθεση της κατά το άρθρο 3 του Ν. 2971/2001 αρμόδιας Επιτροπής καθορισμού ορίων αιγιαλού και παραλίας για τον καθορισμό ορίων αιγιαλού και δημιουργία ζώνης παραλίας στη θέση Σχίνος νήσου Κέας.

10. Το από Φεβρουάριο 2002 τοπογραφικό διάγραμμα, το οποίο συντάχθηκε από τον Ιωάννη Γεωργόπουλο, τοπογράφο μηχανικό, σε μία πινακίδα, σε κλίμακα 1:500 και ελέγχθηκε και θεωρήθηκε την 5.3.2002 από τη Βικτωρία Λεμποτέση, τοπογράφο μηχανικό της Κτηματικής Υπηρεσίας Κυκλάδων.

11. Το Φ.544.5/329/02/20.6.02 έγγραφο του ΓΕΝ, αποφασίζουμε:

Επικυρώνουμε την από 14.10.2002 έκθεση της κατά το άρθρο 3 του Ν. 2971/19.12.2001 αρμόδιας Επιτροπής Καθορισμού αιγιαλού και παραλίας στη θέση «ΣΧΙΝΟΣ ν. Κέας, καθώς επίσης και το από Φεβρουάριο 2002 διάγραμμα το οποίο συντάχθηκε από τον Ιωάννη Γεωργόπουλο σε μία πινακίδα, σε κλίμακα 1:500 και ελέγχθηκε και θεωρήθηκε την 5.3.2002 από τη Βικτωρία Λεμποτέση, τοπογράφο μηχανικό της Κτηματικής Υπηρεσίας Κυκλάδων.

Στο τοπογραφικό αυτό διάγραμμα καθορίσθηκε η οριογραμμή του αιγιαλού με κόκκινη συνεχή πολυγωνική γραμμή με στοιχεία 1,2,3.....20,21,22.

Η οριογραμμή της παραλίας με κίτρινη συνεχή πολυγωνική γραμμή, με στοιχεία Γ,2',3'.....12',13',14'.

Καθορίζεται ζώνη παραλίας 10μ. διότι, σύμφωνα με την ως άνω έκθεση της αρμόδιας Επιτροπής, δεν εξυπηρετούνται οι σκοποί του άρθρου 1, παρ. 2 του Ν. 2971/2001.

Η παρούσα απόφαση, με την έκθεση της Επιτροπής και το τοπογραφικό διάγραμμα να δημοσιευθούν στην Εφημερίδα της Κυβερνήσεως.

Αθήνα, 10 Φεβρουαρίου 2003

Με εντολή Υφυπουργού
Ο Γενικός Διευθυντής
ΣΠΥΡΟΣ ΣΤΑΘΗΣ

ΕΚΘΕΣΗ ΕΠΙΤΡΟΠΗΣ ΚΑΘΟΡΙΣΜΟΥ ΤΩΝ ΟΡΙΩΝ ΤΟΥ ΑΙΓΙΑΛΟΥ (ΑΡΘΡΟ 3 Ν. 2971/19.12.2001)

Για τον καθορισμό των ορίων του αιγιαλού που γίνεται για πρώτη φορά στη θέση «Σχίνος», νήσου Κέας.

Στην Κέα, σήμερα 14.10.2002, οι υπογεγραμμένοι:

1. ΣΤΕΛΙΟΣ ΣΕΖΕΝΙΑΣ, Προϊστάμενος της Κτηματικής Υπηρεσίας του Νομού Κυκλάδων, ως πρόεδρος,

2. ΒΙΚΤΟΡΙΑ ΛΕΜΠΟΤΕΣΗ, Τοπογράφος Μηχανικός ως μέλος,

3. ΒΑΣΙΛΕΙΟΣ ΚΑΛΥΒΑΣ, νόμιμος αναπληρωτής του Λιμενάρχη Κέας, που εκκλήτετο, ως μέλος,

Τα μέλη της Επιτροπής:

4. ΔΗΜΗΤΡΗΣ ΜΠΟΥΝΤΟΥΡΗΣ, Διευθύντρια της Διεύθυνσης Πολεοδομίας Νομαρχιακής Αυτοδιοίκησης Ν. Κυκλάδων και

5. ΕΜΜΑΝΟΥΗΛ ΚΑΛΑΒΡΟΣ, Διευθυντής Χωροταξίας και Περιβάλλοντος της Γενικής Γραμματείας Περιφέρειας Ν. Κυκλάδων αν και προσκλήθηκαν με την 3/2002 Πρόσκληση του Προέδρου δεν παρευρέθησαν

αποτελούντες την επιτροπή καθορισμού των ορίων του αιγιαλού δυνάμει του άρθρου 3 του Ν. 2971/19.12.2001, μεταβήκαμε επί τόπου στην προαναφερθείσα περιοχή και λαβόντες υπ' όψη:

1. Την αίτηση καθορισμού του Μανώλη Λεάνδρου των ορίων του αιγιαλού στην εν λόγω θέση.

2. Το τοπογραφικό, υψομετρικό και κτηματολογικό διάγραμμα, εξαρτημένο από το κρατικό δίκτυο Γ.Υ.Σ. το οποίο συντάχθηκε τον Φεβρουάριο 2002, από τον Ιωάννη Ν. Γεωργόπουλο, Τοπογράφο Μηχ/κό σε μία πινακίδα σε κλίμακα 1:500, ελέγχθηκε επιτόπου για την ακρίβεια της αποτύπωσης την 5.3.2002 από την Βικτωρία Λεμποτέση, Τοπογράφο Μηχ/κό της Κτηματικής Υπηρεσίας Ν. Κυκλάδων και θεωρήθηκε την ίδια ημερομηνία από την ίδια.

3. Τις διατάξεις του Ν. 2971/2001 «Αιγιαλός, παραλία και άλλες διατάξεις» όπως αυτός ισχύει, και τον Ν. 1337/83 καθώς και την προς αυτόν σχετική Δικαστηριακή και Διοικητική Νομολογία.

4. Την από την επιτόπια μετάβαση σχηματισθείσα αντίληψη περί του πλάτους της βρεχόμενης ζώνης της ξηράς και λοιπών συναφών στοιχείων, δηλαδή:

α) Στο μεγαλύτερο μέρος η ακτή είναι βραχώδης με μεγάλες κλίσεις, με εξαίρεση το νοτιοδυτικό μέρος όπου υπάρχει αμμώδης παραλία.

β) Η περιοχή επηρεάζεται από ανέμους νότιων-νοτιοδυτικών διευθύνσεων.

5. Το 544.5/329/02/20.6.02 έγγραφο του ΓΕΝ, αποφασίζουμε:

1. Καθορίζουμε επί του ανωτέρω τοπογραφικού διαγράμματος:

α) Την οριογραμμή του αιγιαλού με κόκκινη συνεχή πολυγωνική γραμμή και στοιχεία 1, 2, 3, 20, 21, 22.

β) Την οριογραμμή της παραλίας με κίτρινη συνεχή πολυγωνική γραμμή και στοιχεία Γ, 2', 3', 12', 13', 14'.

Αποφαινόμαστε ότι δεν υφίσταται παλαιός αιγιαλός

2. Η ζώνη παραλίας έχει πλάτος 10 μ. διότι διαφορετικά δεν εξυπηρετούνται οι σκοποί του άρθρου 1 παρ. 2 του Ν. 2971/2001.

3. Δεν εξαιρούνται τα κτίσματα που βρίσκονται στη ζώνη παραλίας.


Η Επιτροπή

Ο Πρόεδρος
ΣΤΕΛΙΟΣ ΣΕΖΕΝΙΑΣ
(Φοροτεχνικός με Α'β)

Τα Μέλη
ΒΙΚΤΩΡΙΑ ΛΕΜΠΟΤΕΣΗ
(Τοπογράφος Μηχ/κός)
ΒΑΣΙΛΕΙΟΣ ΚΑΛΥΒΑΣ
(Αναπλ. Λιμενάρχης Κέας)



ΑΠΟΣΠΑΣΜΑ ΧΑΡΤΟΥ κλίμακα 1:50000

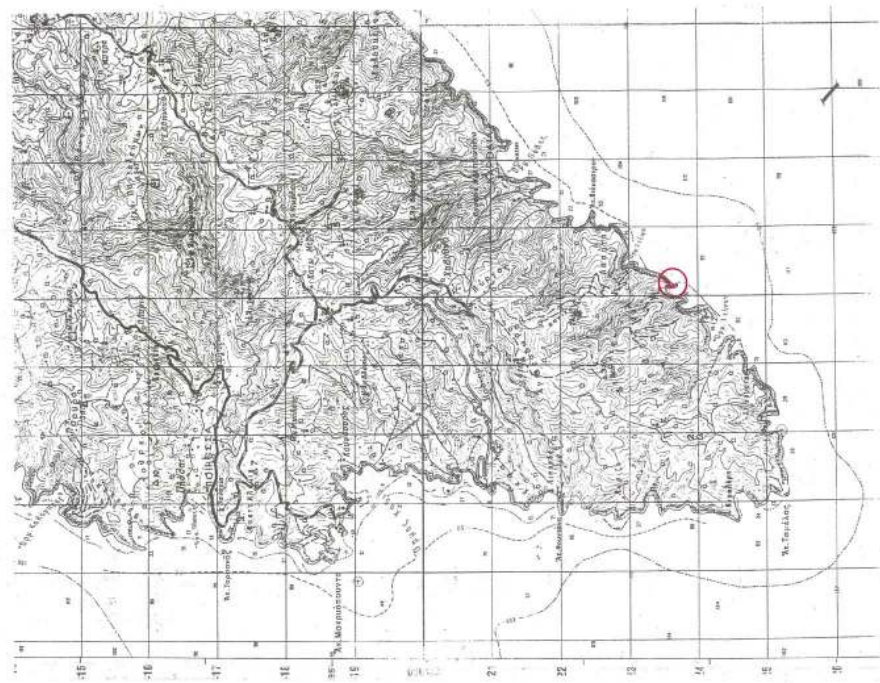

ΠΙΝΑΚΑΣ ΣΥΝΤΗΝΩΝ ΟΡΟΣΗΜΩΝ		
ΟΡΟΣΗΜΟ	X	Y
ΟΡ1	-13775.127	-23573.450
ΟΡ2	-13790.983	-23613.340
ΟΡ3	-13803.066	-23653.065
ΟΡ4	-13836.505	-23706.910
ΟΡ5	-13901.861	-23738.838
ΟΡ6	-13891.667	-23774.442
ΟΡ7	-13911.606	-23862.290
ΟΡ8	-13918.393	-23589.752


ΠΙΝΑΚΑΣ ΣΥΝΤΗΝΩΝ ΟΡΟΓΡΑΜΜΗΣ ΛΙΤΩΛΟΥ		
ΚΟΡΥΦΗ	X	Y
1	-13911.670	-23617.110
2	-13910.000	-23697.500
3	-13904.600	-23744.600
4	-13906.210	-23682.290
5	-13907.180	-23717.510
6	-13918.300	-23749.180
7	-13920.700	-23762.290
8	-13913.100	-23783.130
9	-13881.000	-23810.000
10	-13874.680	-23752.870
11	-13891.670	-23773.440
12	-13900.410	-23752.870
13	-13896.050	-23726.380
14	-13874.680	-23713.780
15	-13836.600	-23706.020
16	-13819.010	-23698.350
17	-13820.700	-23698.350
18	-13798.620	-23690.640
19	-13789.760	-23613.870
20	-13788.450	-23594.350
21	-13775.120	-23573.450
22	-13768.330	-23553.050

Θ Α Λ Α Ϊ Α

ΠΙΝΑΚΑΣ ΣΥΝΤΗΝΩΝ ΟΡΟΓΡΑΜΜΗΣ ΠΑΡΑΛΙΑΣ		
ΚΟΡΥΦΗ	X	Y
1'	-13902.130	-23608.680
2'	-13899.970	-23647.770
3'	-13901.460	-23661.500
4'	-13898.180	-23653.065
5'	-13897.120	-23715.400
6'	-13878.320	-23704.330
7'	-13836.560	-23695.790
8'	-13824.370	-23698.550
9'	-13811.010	-23677.570
10'	-13808.220	-23649.020
11'	-13807.010	-23627.110
12'	-13798.730	-23591.140
13'	-13784.250	-23569.150
14'	-13778.030	-23549.910

ΚΤΗΜΑΤΟΛΟΓΙΚΟΣ ΠΙΝΑΚΑΣ

- ορ.δισκ. Ονοματεπώνυμο ιδιοκτήτη
- 1) κτστήν Θεόδωρος Κορκατσ ΒΡΕΤΤΟΣ και νυν Διαμεττής ΔΙΑΜΑΝΤΙΝΗΣ
- 2) κτστήν Αναστασίου ΒΛΑΧΟΥ

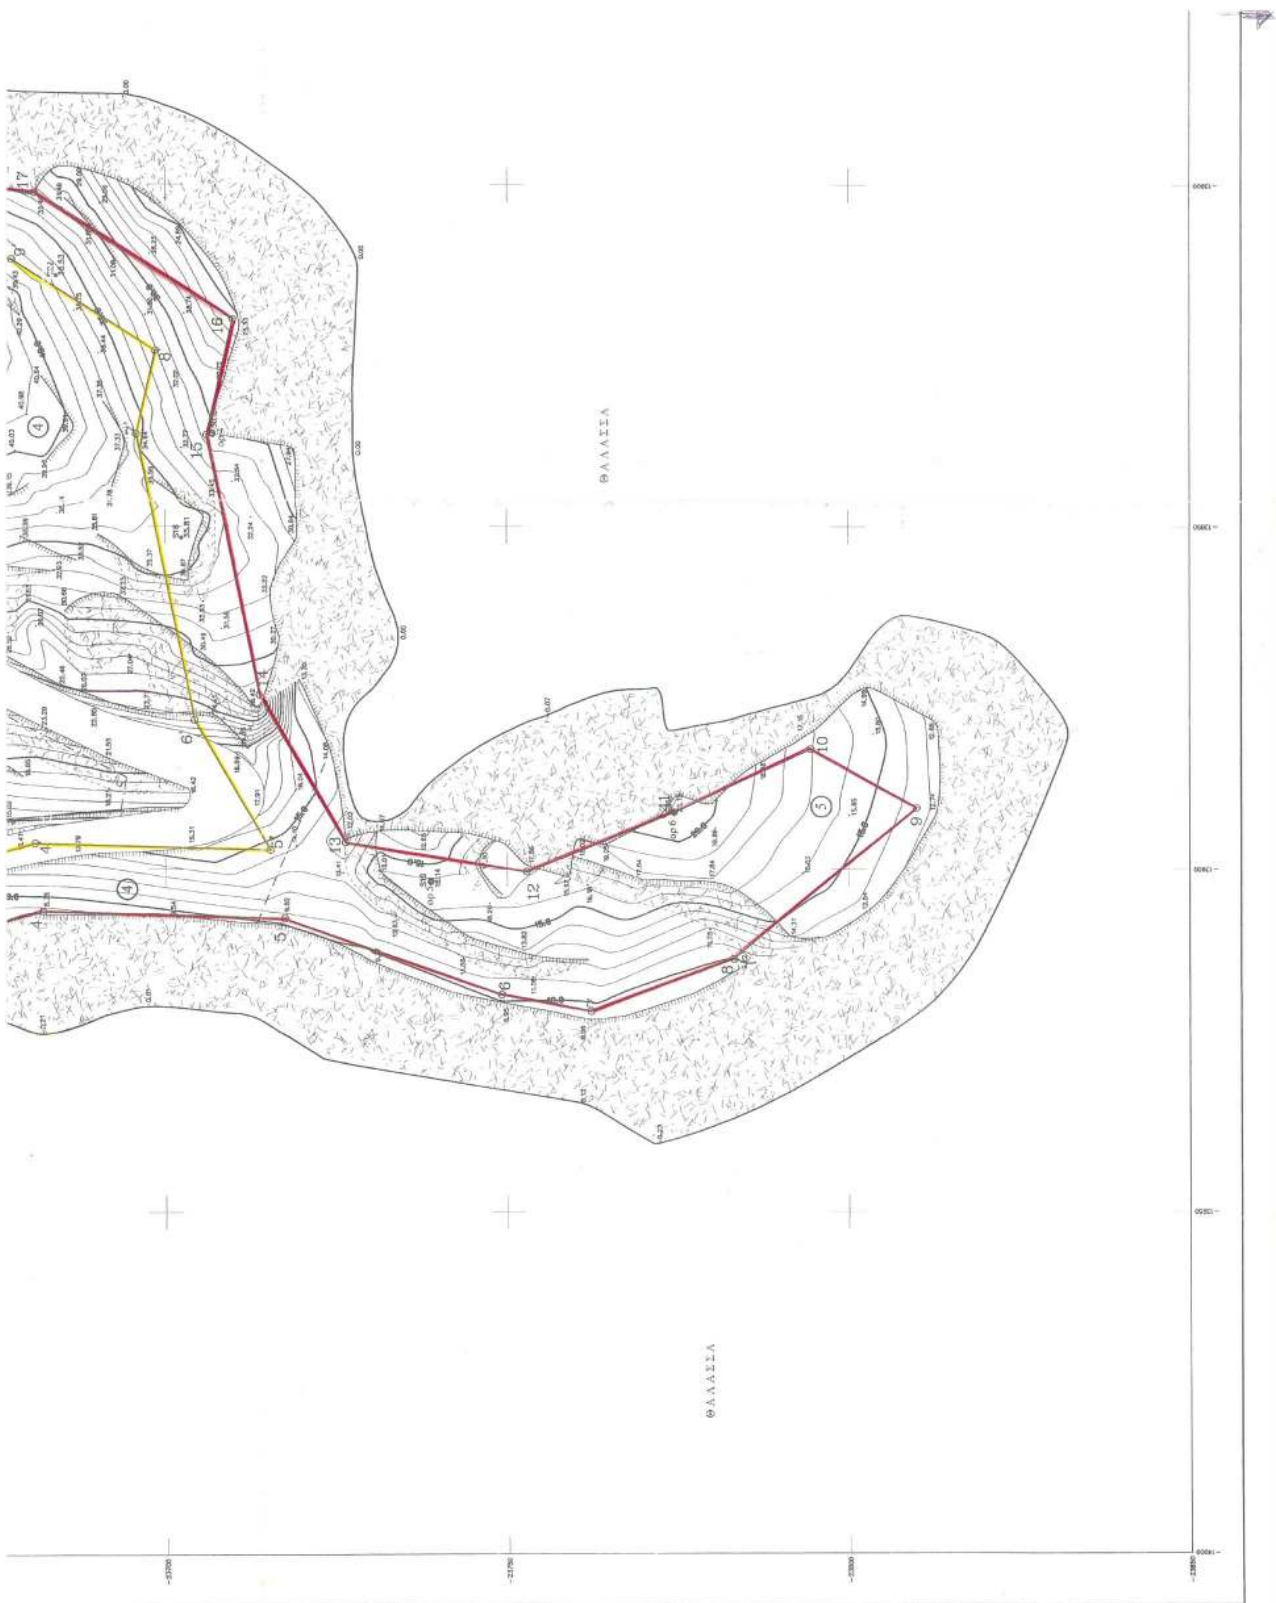



ΤΟΠΟΓΡΑΦΙΚΟ ΔΙΑΓΡΑΜΜΑ ΚΑΘΟΡΙΣΜΟΥ ΟΡΙΩΝ ΤΟΥ ΑΙΠΑΛΟΥ ΚΑΙ ΠΑΡΑΛΙΑΣ

ΠΕΡΙΟΧΗ.....ΣΥΝΟΧΕ
ΕΠΙΣΤΑΣΗ.....ΚΕΛΣ
ΑΡΜΟΔΙΑ ΟΡΓΑΝ. ΕΡΕΥΡΑ.....ΚΕΛΣ
ΝΟΜΑΡΧΙΑ.....ΚΥΚΛΑΔΩΝ.

ΕΝΔΙΑΦΕΡΟΜΕΝΟΣ ΔΙΚΩΝΗΣΗΣ
ΜΑΝΩΛΗΣ ΛΕΑΝΔΡΟΣ

Κλίμακα 1 : 500
υπόβαθρον 1.00 μ.

Το παρόν συνοδεύει την από 5 - 3 - 2002 έκδοση της επιτροπής του άρθρου 3 του Ν. 2971/2002.
ΤΡΙΤΟΔΕΙΚΤΗΡΙ ΚΑΙ ΥΠΟΜΕΤΡΙΚΗ ΕΞΑΡΤΗΣΗ ΕΝΕΛΕΥΟ ΛΟΓΟ ΔΕΥΤΕΡΟ ΓΥΣ.

ΚΩΣ 1100000 ΚΕΛ 9 - ΥΓ. 45' & 3 - 0, 45'

ΜΕΘΩΔΟΣ ΔΙΟΤΥΠΩΣΗΣ.....ΤΑΧΥΜΕΤΡΙΚΗ
ΧΡΩΣΙΣ ΔΙΟΤΥΠΩΣΗΣ.....ΦΕΡΟΥΝΤΕΣ 202

ΕΘΕΡΩΡΗΘ

ΣΥΝΟΧΕ 5 - 3 - 2002

Στο παρόν για την καθιέρωση της επιτροπής

ΚΕΛ 5 - 3 - 2002

Ο ΕΛΕΓΧΟΣ ΥΠΕΡΑΝΩΣ

ΦΕΡΟΥΝΤΕΣ 202
Ο ΣΥΝΤΑΞΑΣ ΜΕΛΑΝΚΩΣ

ΔΕΜΠΟΤΕΝ ΒΙΚΤΟΡΙΑ

Ταχυμετρ. εργασία

ΙΩΑΝΝΗΣ Π. ΓΕΩΓΡΟΠΟΥΛΟΣ
ΕΠΙΣΤΑΣΗ.....ΚΕΛΣ
ΑΡΜΟΔΙΑ ΟΡΓΑΝ. ΕΡΕΥΡΑ.....ΚΕΛΣ
ΝΟΜΑΡΧΙΑ.....ΚΥΚΛΑΔΩΝ

Η επιτροπή καθιέρωσης
των οριογραμμών αιγιαλού και παραλίας

Ο πρόεδρος

ΣΤΕΛΙΟΣ ΣΥΖΕΝΙΑΣ

Εργασίας, Α'

τα μέλη :

1) ΔΕΜΠΟΤΕΝ ΒΙΚΤΟΡΙΑ

Ταχυμετρ. εργασία

2) ΚΑΛΥΤΑΣ ΒΑΣΙΛΕΥΣ (ΑΦ)

Αναμ. ΑΥΣ ΚΕΛΣ

3) ΚΑΡΑΜΑΝΤΙΣ ΚΑΛΑΜΩΝΗ

Αναμ. ΑΥΣ ΚΕΛΣ

4) ΚΑΛΑΡΙΤΣ ΕΜΜΑΝΟΥΗΛ

Αναμ. ΑΥΣ ΚΕΛΣ

της Γ.Γ. Πληρ. Νομική Εκδόσεων



3) και νυν Ειμμενίου, ΛΕΑΝΔΡΟΥ

4) πρώην Αντιστάσιον ΒΑΛΑΧΟΥ

5) πρώην Αντιστάσιον ΒΑΛΑΧΟΥ

6) πρώην Αντιστάσιον ΒΑΛΑΧΟΥ

7) πρώην Αντιστάσιον ΒΑΛΑΧΟΥ

και νυν ΒΑΣΙΛΕΙΟΥ

ΥΠΟΜΝΗΜΑ ΕΠΙΤΡΟΠΗΣ

1) Το παρόν υπομνηστικό διευκρινίζει στοιχεία της από 5-3-02 έκδοσης της επιτροπής καθιέρωσης

των ορίων αιγιαλού και παραλίας (Ν. 2971/19-12-01 άρθρο 3)

2) Καθορίζονται ως :

α) οριογραμμή αιγιαλού (κεντρική γραμμή) με κωδικούς 1, 2, 3, έως 22

β) οριογραμμή παραλίας (κεντρική γραμμή) με κωδικούς 1, 2, 3, έως 14.

3) Οι κωδικές των οριογραμμών αιγιαλού και παραλίας εξαρτώνται με

προσχηματισμό, από το κρατικό έργο ΓΥΣ (κωδικός ΝΑΤΤ, με κωδ. 9-37, 45'

και λ = 0, 45'.

Ο πρόεδρος

ΣΤΕΛΙΟΣ ΣΥΖΕΝΙΑΣ

Εργασίας, Α'

τα μέλη :

1) ΔΕΜΠΟΤΕΝ ΒΙΚΤΟΡΙΑ

Ταχυμετρ. εργασία

2) ΚΑΛΥΤΑΣ ΒΑΣΙΛΕΥΣ (ΑΦ)

Αναμ. ΑΥΣ ΚΕΛΣ

3) ΚΑΡΑΜΑΝΤΙΣ ΚΑΛΑΜΩΝΗ

Αναμ. ΑΥΣ ΚΕΛΣ

4) ΚΑΛΑΡΙΤΣ ΕΜΜΑΝΟΥΗΛ

Αναμ. ΑΥΣ ΚΕΛΣ

της Γ.Γ. Πληρ. Νομική Εκδόσεων

Αριθ. 19514/1449/02/03

(2)

Τροποποίηση ρυμοτομικού σχεδίου Παραλίας Καλυβίων
Ν. Αττικής στα οικοδομικά τετράγωνα 576 και 616.

Ο ΝΟΜΑΡΧΗΣ ΑΝΑΤΟΛΙΚΗΣ ΑΤΤΙΚΗΣ

Έχοντας υπόψη:

1. Τις διατάξεις του από 17.7.1923 Ν.Δ. «περί σχεδίων πόλεων και κωμών του Κράτους» όπως τροποποιήθηκε και συμπληρώθηκε μεταγενέστερα.

2. Τις διατάξεις του Ν. 2218/1994 «Ίδρυση Νομαρχιακής Αυτοδιοίκησης, Τροποποίηση διατάξεων για την Πρωτοβάθμια αυτοδιοίκηση και την περιφέρεια και άλλες διατάξεις» (Φ.Ε.Κ. 90/τ.Α'/13.6.1994) και τις όμοιες του Ν. 2240/1994 «Συμπλήρωση διατάξεων για τη Νομαρχιακή Αυτοδιοίκηση και άλλες διατάξεις» (Φ.Ε.Κ. 153/Α/16.9.1994) με τις οποίες ιδρύθηκαν οι Νομαρχιακές Αυτοδιοικήσεις.

3. Του ισχύοντος Οργανισμού Εσωτερικής Λειτουργίας των Υπηρεσιών της Νομαρχιακής Αυτοδιοίκησης Ανατ. Αττικής (Φ.Ε.Κ. 400Β/1995).

4. Τις διατάξεις του Α.Ν. 314/1968, όπως τροποποιήθηκαν και συμπληρώθηκαν με το Ν.Δ. 1018/1971.

5. Τις διατάξεις του Π.Δ. 183 Φ.Ε.Κ. 70 Α/1986 περί εγκρίσεως τροποποιήσεων σχεδίων πόλεων.

6. Την 49/03 απορριπτική απόφαση του Δ. Συμβουλίου Καλυβίων.

7. Το πρακτικό 8 της 18 Συνεδρίας της 19.12.2002 του ΣΧΟΠΝΑΑ.

8. Τις διατάξεις του Ν. 3044/02 (Φ.Ε.Κ. 197Α/27.8.2002) άρθρο 10. παρ. 1 και 4.

9. Τις διατάξεις του άρθρου 29Α του Ν. 1558/85, όπως προστέθηκε με το άρθρο 27 του Ν. 2081/1992 (Φ.Ε.Κ. 154Α) και το γεγονός, ότι από τις διατάξεις αυτής της απόφασης δεν προκαλείται δαπάνη εις βάρος του δημοτικού προϋπολογισμού, αποφασίζουμε:

Την τροποποίηση του ρυμοτομικού σχεδίου παραλίας Καλυβίων μεταξύ των Ο.Τ. 576 και 616 επί της οδού Αγγελολοπούλου με την μείωση της πρασιάς εκατέρωθεν της οδού από 6,00 σε 5,00 μ. όπως απεικονίζεται στο συνημμένο τοπογραφικό διάγραμμα.

Κατά της παρούσης επιτρέπεται η υποβολή προσφυγής στο Γενικό Γραμματέα Περιφέρειας μόνο για παράβαση Νόμου σύμφωνα με τις διατάξεις της παραγράφου 12 του άρθρου 18 του Ν. 2218/94 μέσα σε αποκλειστική προθεσμία 30 ημερών από της δημοσίευσής της παρούσης στην Εφημερίδα της Κυβερνήσεως.

Η απόφαση αυτή να δημοσιευτεί στην Εφημερίδα της Κυβερνήσεως.

Παλλήνη, 24 Μαρτίου 2003

Ο Νομάρχης
Λ. ΚΟΥΡΗΣ

ΕΛΛΗΝΙΚΗ ΔΗΜΟΚΡΑΤΙΑ

ΝΟΜΑΡΧΙΑΚΗ ΑΥΤΟΔΙΟΙΚΗΣΗ Α. ΑΤΤΙΚΗΣ.

ΔΙΕΥΘΥΝΣΗ ΧΩΡ. ΠΟΛ. ΠΕΡΙΒΑΛΛΟΝΤΟΣ.

ΤΜΗΜΑ ΠΟΛΕΟΔΟΜΙΚΟΥ ΣΧΕΔΙΑΣΜΟΥ.

Τροποποίηση ρυμοτομικού σχεδίου Παραλίας Καλυβίων μεταξύ των Ο.Τ. 576 και 616 επί της οδού Αγγελουπούλου με την μείωση της πρoσσίς εκατέρωθεν της οδού από 6,00 μ σε 5,00 μ.

Εγκρίνεται με την υπ' αριθμ. 19514 / 1449 / 02 / 03

Απόφαση Νομάρχη Ανατολικής Αττικής.

ΕΘΝΙΚΟ ΤΥΠΟΓΡΑΦΕΙΟ
Για τεχνικούς λόγους στο σχεδιάγραμμα
δύναμει του άρθρου 107 του Ν. 2292/96
αυξήθηκε κατά 55%

Ακριβές αντίγραφο
από το πρωτότυπο Νομαρχίας
Παλλήνη 24/4/03



Α. ΚΟΥΡΗΣ

