



04003521404030008



3721

ΕΦΗΜΕΡΙΣ ΤΗΣ ΚΥΒΕΡΝΗΣΕΩΣ

ΤΗΣ ΕΛΛΗΝΙΚΗΣ ΔΗΜΟΚΡΑΤΙΑΣ

ΤΕΥΧΟΣ ΤΕΤΑΡΤΟ

Αρ. Φύλλου 352

14 Απριλίου 2003

ΠΕΡΙΕΧΟΜΕΝΑ

ΑΠΟΦΑΣΕΙΣ

- Αναστολή έκδοσης οικοδομικών αδειών σε ζώνη 30 μ. εκατέρωθεν του άξονα του δρόμου της Παράκαμψης Σχίσματος Ελούντας 1
- Κήρυξη αναδασωτέας έκτασης στη θέση «Αγία Άννα» Δημοτικού Διαμερίσματος Αθύτου του Δήμου Κασσάνδρας, Ν. Χαλκιδικής 2
- Κήρυξη αναδασωτέας έκτασης που αποτελεί ιδιωτικό δάσος εμβαδού 0,772 τ.μ. στη θέση «Λάκκοι - Πλησίον μοναστηρίου Παντανάσας» κοινότητας Σορωνής του Δήμου Καμείρου, Νήσου Ρόδου, Ν. Δωδ/νήσου 3

ΑΠΟΦΑΣΕΙΣ

- Αριθ. 9978/716 (1)
- Αναστολή έκδοσης οικοδομικών αδειών σε ζώνη 30 μ. εκατέρωθεν του άξονα του δρόμου της Παράκαμψης Σχίσματος Ελούντας.

Ο ΝΟΜΑΡΧΗΣ ΛΑΣΙΘΙΟΥ

Έχοντας υπόψη:

1. Την 463/2002 απόφαση του Δημοτικού Συμβουλίου

Αγίου Νικολάου για αναστολή έκδοσης οικοδομικών αδειών σε ζώνη 30 μ. εκατέρωθεν του άξονα του δρόμου της Παράκαμψης Σχίσματος Ελούντας, και η οποία μας διαβιβάστηκε.

2. Το άρθρο 3 του Π.Δ. 209/98 (ΦΕΚ 169Α/15.7.98), αποφασίζουμε:

1. Εγκρίνουμε την αναστολή έκδοσης οικοδομικών αδειών σε ζώνη 30 μ. εκατέρωθεν του άξονα του δρόμου της παράκαμψης Σχίσματος Ελούντας όπως φαίνεται στο συνημμένο τοπογραφικό διάγραμμα και το οποίο θεωρήθηκε από την Υπηρεσία μας, για τέσσερα (4) χρόνια από σήμερα.


2. Η ισχύς αυτής της απόφασης αρχίζει από τη δημοσίευσή της στην Εφημερίδα της Κυβέρνησης.


3. Από τις διατάξεις της απόφασης αυτής δεν προκαλείται δαπάνη σε βάρος του οικείου ΟΤΑ ή του Δημοσίου.

Η απόφαση αυτή να δημοσιευθεί στην Εφημερίδα της Κυβερνήσεως.

Άγιος Νικόλαος, 31 Μαρτίου 2003

Ο Νομάρχης
ΑΝΤΩΝΗΣ ΣΤΡΑΤΑΚΗΣ

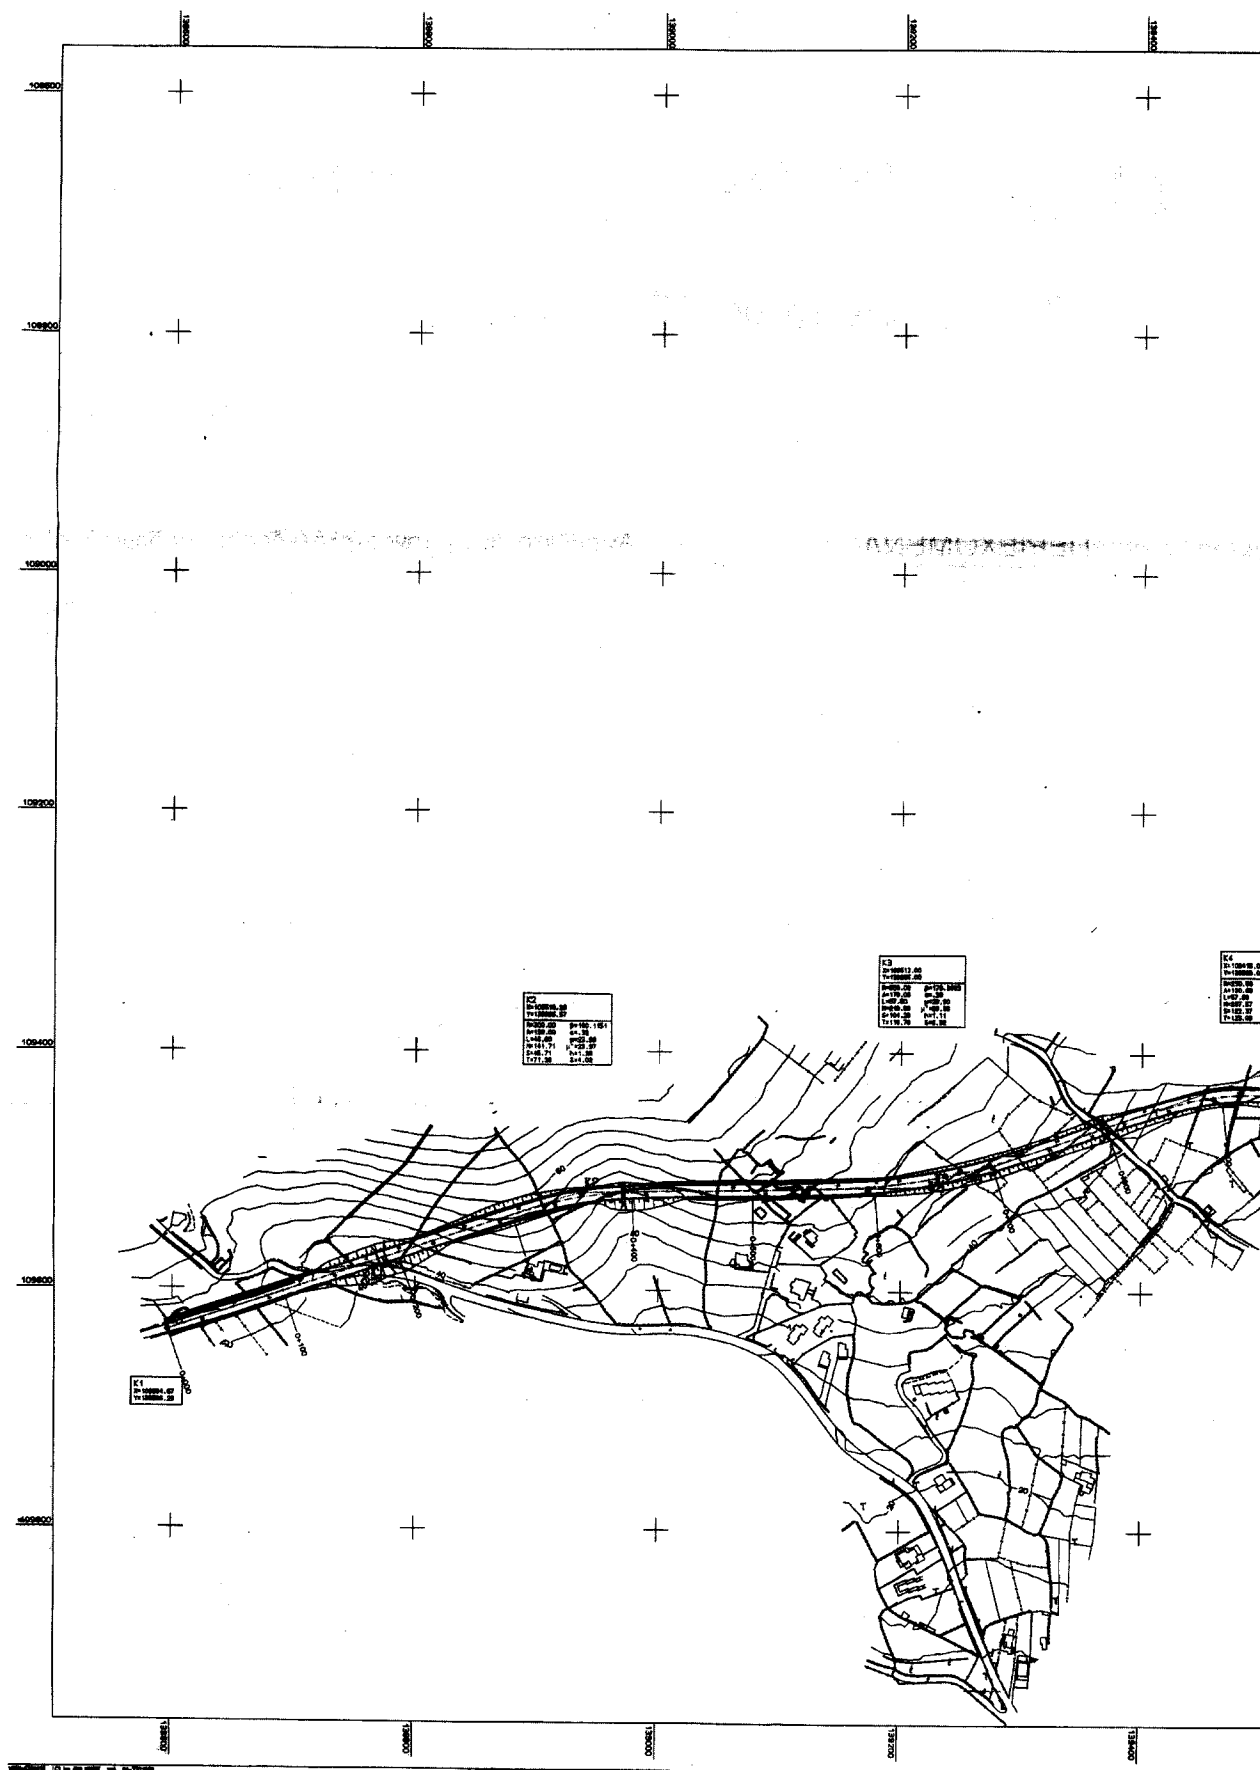

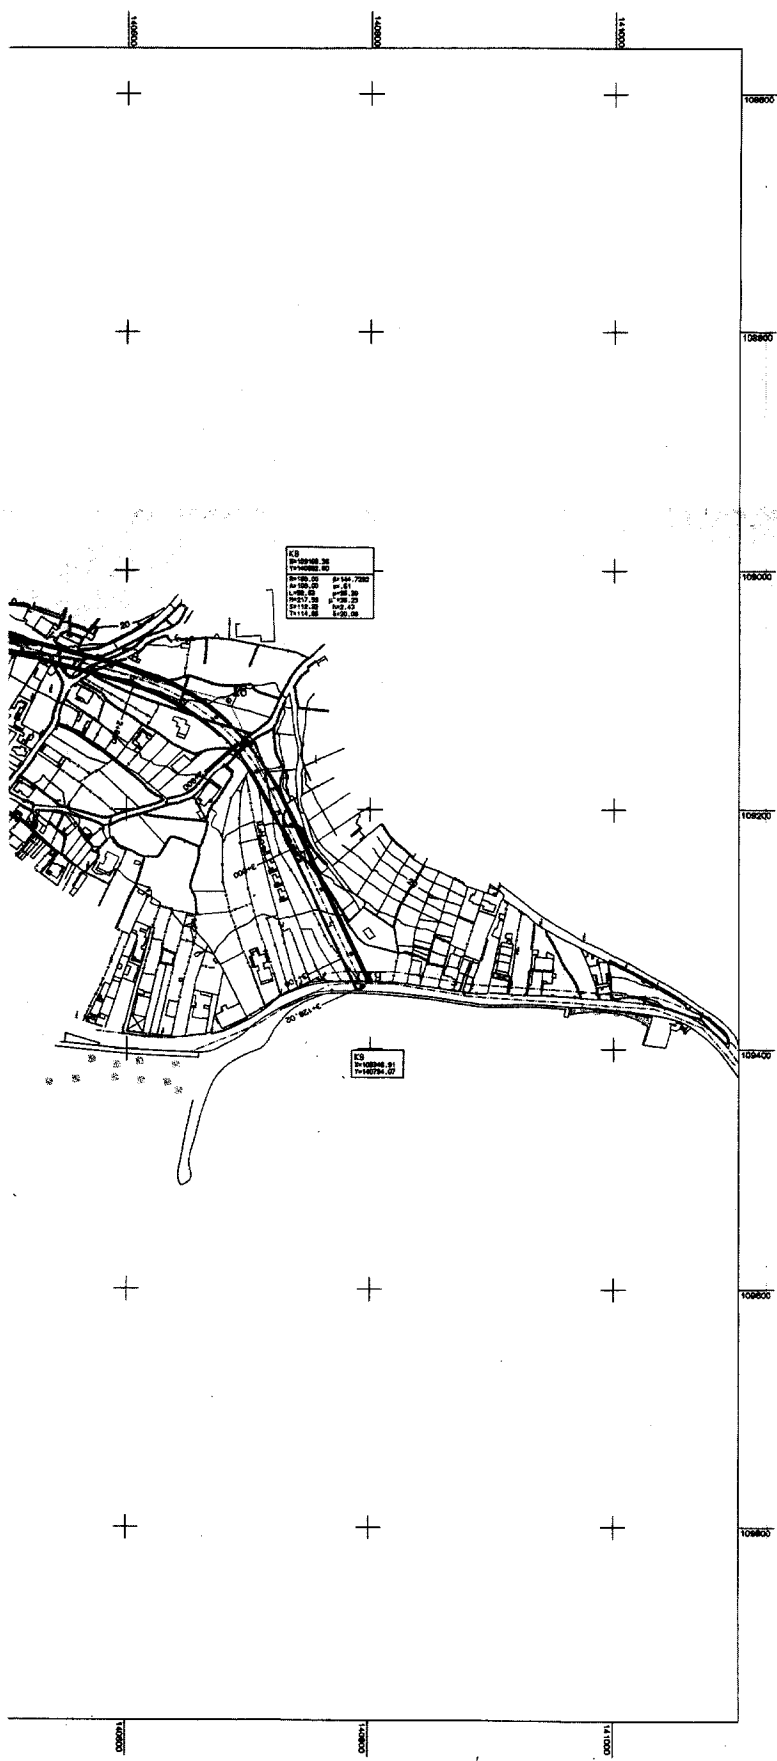[illegible]

ΕΛΛΗΝΙΚΗ ΔΗΜΟΚΡΑΤΙΑ
ΛΗΨΙΣ ΑΓΙΟΥ ΝΙΚΟΛΑΟΥ
ΤΕΧΝ. ΥΠΗΡΕΣΙΕΣ

Σύμφωνα με τον 31/702
Γραφείο του Ν.Δ.Ε

ΕΞΕΣΦΙΧΗ
 Αρ. Πρωτοκόλλου 11/12/2002
 Τμήμα Τεχνικών Υπηρεσιών
 Βαλάνης Α. Καλαμάκι
 Ηλεκτρολόγος Μηχανικός



ΜΕΛΕΤΗ ΠΑΡΑΚΑΜΠΤΗΡΙΟΥ ΟΔΟΥ
ΣΧΙΣΜΑΤΟΣ - ΕΛΟΥΝΤΑΣ

Π Ρ Ο Μ Ε Λ Ε Τ Α Μ Ε Τ Α Ξ Ε Ι Σ Α Ν Τ Ι Π Α Ρ Ο

Αρ. Μελέτης 31.3.2003
 Αρ. Διακήρυξης 31.3.2003

Το παρόν συντάχθηκε από
 9978/31.3.2003 σύμφωνα
 με το Ν. Νομάρχη Λακωνίας
 Αρ. Μεταφύλλου 31.3.2003 - 31.3.02
 σύμφωνα με το Πρωτόκολλο της 31.3.02



ΕΛΛΗΝΙΚΗ ΔΗΜΟΚΡΑΤΙΑ

ΚΑΙΜΑΚΑ
1:2000
ΙΣΟΔΙΑΓΡΑΜΜΑ 4.00

ΜΕΤΕΤΙΘΕΙ:
ΝΙΚΟΣ ΠΑΤΕΡΑΚΗΣ

ΑΡ. ΣΧΕΔΙΟΥ
PRC02001
 ΠΡΩΤΟΦΟΡΙΑ
 ΑΚΕΦΗΡΕΤΟΣ 2001

Τ.Υ. Δ.Α.Ν.	ΕΠΙΒΛΕΨΗ	Ε. ΠΑΡΑΚΑΜΠΤΗΡΙΟΥ	Ε. ΜΑΡΤΙΝΙΔΗΣ
	ΕΛΕΓΧΟΣ	ΠΡΟΤΥΠΩΣΗ	
	ΣΧΕΔΙΟ	ΔΙΕΥΘΥΝΣΗ	
	ΕΣΦΡΙΞΗ	ΕΠΙΘΕΤΗΚΗ ΑΝΑΦΗ	



Αριθ. 1015

(2)

Κήρυξη αναδασωτέας έκτασης στη θέση «Αγία Άννα» Δημοτικού Διαμερίσματος Αθύτου του Δήμου Κασσάνδρας, Ν. Χαλκιδικής.

Ο ΓΕΝΙΚΟΣ ΓΡΑΜΜΑΤΕΑΣ
ΠΕΡΙΦΕΡΕΙΑΣ ΚΕΝΤΡΙΚΗΣ ΜΑΚΕΔΟΝΙΑΣ

Έχοντας υπόψη:

1. Τις διατάξεις του άρθρου 117 παρ. 3 του Συντάγματος της χώρας.
2. Τις Διατάξεις του Ν. 998/79 «Περί Προστασίας Δασών κ.λ.π.» και ειδικότερα
 - I. Του άρθρου 41 παρ. 1
 - II. Του άρθρου 38.
3. Τις Διαταγές του Υπουργείου Γεωργίας
 - I. 160417/1180/8.7.70
 - II. 182447/3049/24.9.80.
4. Την 725/17.3.2003 Πρόταση του Δασαρχείου Κασσάνδρας.
5. Τις Διατάξεις του άρθρου 1 παρ. 2 του Ν. 2503/97 «Μεταβίβαση αρμοδιοτήτων στον Γενικό Γραμματέα Περιφέρειας».
6. Την 5631/11.8.2000 (ΦΕΚ 1339/Β/2000) απόφαση Γε-

νικού Γραμματέα Περιφέρειας Κεντρικής Μακεδονίας «Κατανομή αρμοδιοτήτων στους προϊσταμένους των Δασικών Υπηρεσιών», αποφασίζουμε:

Κηρύσσουμε αναδασωτέα έκταση εμβαδού τριακοσίων πενήντα (350,00) τ.μ. στη θέση «Αγία Άννα» Δημοτικού Διαμερίσματος Αθύτου του Δήμου Κασσάνδρας Ν. Χαλκιδικής με σκοπό την προστασία και την αναδάσωση με φυσική αναγέννηση της έκτασης που εκχερσώθηκε παράνομα.

Η έκταση με στοιχεία Α, Β, Γ, Δ, Α εμβαδού 350,00 τ.μ. συνορεύει:

Βόρεια: Με δάσος

Νότια: Με δάσος

Ανατολικά: Με αιγιαλό

Δυτικά: Με δάσος.

Όπως φαίνεται στο συνημμένο διάγραμμα που αποτελεί αναπόσπαστο μέρος της απόφασης αυτής.


Η απόφαση αυτή να δημοσιευθεί στην Εφημερίδα της Κυβερνήσεως.

Πολύγυρος, 27 Μαρτίου 2003

Με εντολή Γενικού Γραμματέα Περιφέρειας
Ο Διευθυντής Δασών Ν. Χαλκιδικής κ.α.α.
ΓΕΩΡΓΙΟΣ ΛΕΙΒΑΔΙΩΤΗΣ

ΑΠΟΣΠΑΣΜΑ ΧΑΡΤΗ

Περιοχή Αθύτου, Δημοτικό Διαμέρισμα Αθύτου, Δήμου Κασσάνδρας, Δασική Θέση «Αγία Άννα».
Στο κάτωθεν σχεδιάγραμμα φαίνεται το εκχερσωμένο δάσος εμβαδού $E=350\text{τμ}$.

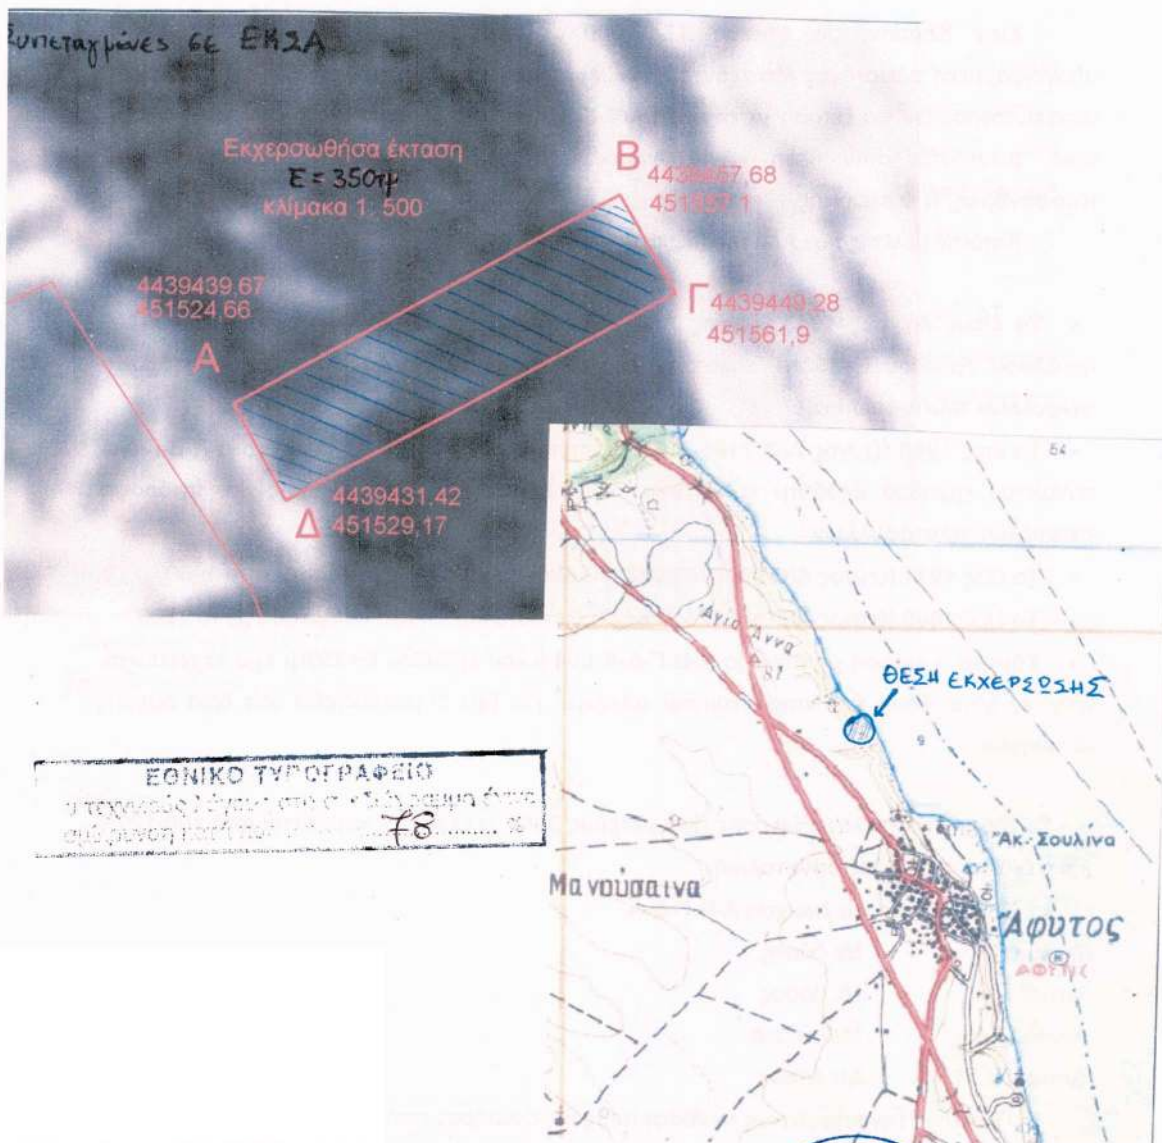

Κασσανδρεία, 17/03/2003
Η Συντάξας Δασολόγος

[Signature]

Μαργαρίτα Μπαχαντουριάν
Δασολόγος με Δ' βαθμό



Αριθ. 1031

(3)

Κήρυξη αναδασωτέας έκτασης που αποτελεί ιδιωτικό δάσος εμβαδού 0,772 τ.μ. στη θέση «Λάκκοι - Πλησίον μοναστηρίου Παντανάσας» κοινότητας Σορωνής του Δήμου Καμείρου, Νήσου Ρόδου, Ν. Δωδ/νήσου.

Ο ΓΕΝΙΚΟΣ ΓΡΑΜΜΑΤΕΑΣ
ΠΕΡΙΦΕΡΕΙΑΣ Ν. ΑΙΓΑΙΟΥ

Έχοντας υπόψη:

1. Τις διατάξεις του Ν. 3200/55 περί διοικητικής αποκέντρωσης, όπως τροποποιήθηκε και συμπληρώθηκε μεταγενέστερα με το Ν.Δ. 532/70.
2. Τις διατάξεις του άρθρου 7 του Ν. 2503/97 «Διοίκηση, οργάνωση, στελέχωση της Περιφέρειας κ.λ.π.».
3. Τις διατάξεις του άρθρου 117 παρ. 3 του Συντάγματος.
4. Τις διατάξεις του Ν. 998/79 «Περί προστασίας των Δασών κ.λ.π.» και ειδικότερα:
 - α) του άρθρου 41 παρ. 1, β) του άρθρου 38 παρ. 1.
5. Τις διαταγές του Υπουργείου Γεωργίας:
 - α) 160417/1180/8.7.80, β) 182447/3049/24.9.80.
6. Την έκθεση αυτοψίας και πρόταση του Δασολόγου Λεφάκη Δημητρίου, με την οποία προτείνεται η κήρυξη της έκτασης που αναφέρεται στο θέμα ως αναδασωτέας.
7. Την 788/14.3.2003 εισήγηση της Δ/σης Δασών

Δωδ/νήσου για κήρυξη της έκτασης αναδασωτέας, αποφασίζουμε:

Κηρύσσουμε αναδασωτέα με σκοπό την διατήρηση του χαρακτήρα του δάσους και την αποκατάσταση με φυσική αναγέννηση της βλάστησης που καταστράφηκε από πυρκαγιά, στις 11.01.2003, έκταση επτακοσίων εβδομήντα δύο (772) τετραγωνικών μέτρων τμήμα των ΚΜ 2081 και 2082 γαιών Σορωνής, που ανήκουν σε ιδιώτες, βρίσκεται στη θέση «Λάκκοι - πλησίον μοναστηρίου Παντανάσας» Σορωνής, Δημ. Διαμ. Καμείρου και προσδιορίζεται από τα στοιχεία (1, 2, 3, 4, 1).

Η έκταση που έχει καεί και κηρύσσεται αναδασωτέα έχει όρια:

Ανατολικά: Με δρόμο και γεωργική έκταση

Δυτικά: Με γεωργική έκταση

Βόρεια: Με γεωργική έκταση

Νότια: Με γεωργική έκταση.

Όπως φαίνεται στο συνημμένο διάγραμμα που αποτελεί αναπόσπαστο μέρος της απόφασης αυτής.

Η απόφαση αυτή να δημοσιευθεί στην Εφημερίδα της Κυβερνήσεως.

Ρόδος, 26 Μαρτίου 2003


Η Γενική Γραμματέας Περιφέρειας
ΜΑΡΘΑ ΣΗΜΑΝΤΩΝΗ

ΤΟΠΟΓΡΑΦΙΚΟ ΔΙΑΓΡΑΜΜΑ ΚΑΜΜΕΝΟΥ ΙΔΙΩΤΙΚΟΥ ΔΑΣΟΥΣ ΕΜΒΑΔΟΥ 0,772 στρ.

στη θέση "ΛΑΚΚΟΙ" πλησίον Μον. Παντανάσας, Δήμου Καμείρου,
Κοινότητας Σορωνής, Νήσου Ρόδου, Νομού Δωδ/νήσου





Ανήκει στην 1031/24.03.03 Απόφαση Καμείρου
της Δ/σης Δασών Δωδ/σου

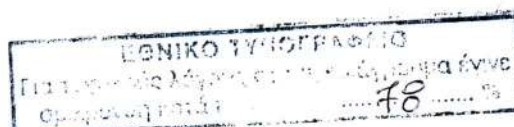

ΑΠΟΣΠΑΣΜΑ ΚΤΗΜΑΤΟΛΟΓΙΚΟΥ ΧΑΡΤΗ
ΠΕΡΙΟΧΗΣ ΣΟΡΩΝΗΣ-ΘΟΛΟΥ
ΚΛΙΜΑΚΑ 1:2000

ΑΠΟΣΠΑΣΜΑ ΜΟΡΦΟΛΟΓΙΚΟΥ ΧΑΡΤΗ
ΚΛΙΜΑΚΑ 1:5000 (Αρ. Φύλλου 8818/3)

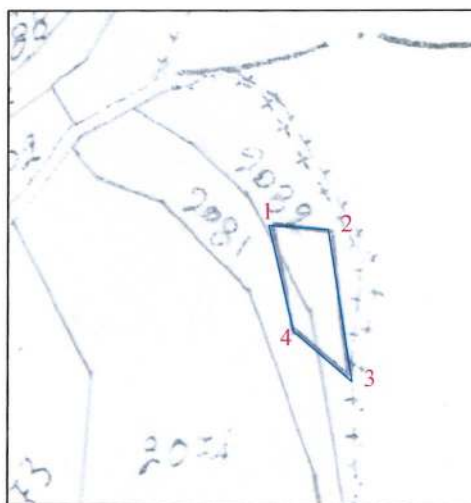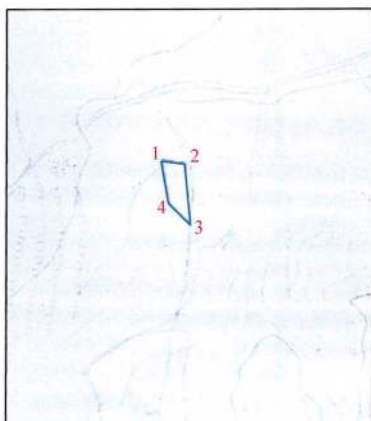

ΥΠΟΜΝΗΜΑ

Ε (1.2.3.4.1) : 0,772 στρεμ. εμβαδόν καμμένο από πυρκαϊά ιδιωτικού δάσους που έγινε στις 11-1-2003
στη θέση "Λάκκοι" Δήμου Καμείρου, Κοινότητας Σορωνής, Ν. Ρόδου, Νομού Δωδ/σου.

Ρόδος 14 - 03 - 2003

ΘΕΩΡΗΘΗΚΕ
Ο Δ/ΝΤΗΣ ΔΑΣΩΝ ΔΩΔ/ΣΟΥ



ΦΙΛΙΠΠΟΣ ΚΟΝΤΙΤΣΗΣ
ΔΑΣΟΛΟΓΟΣ ΜΕ ΒΑΘΜΟ Δ/ΝΤΗ

Ρόδος 06 - 03 - 2003

Ο ΕΝΕΡΓΗΤΗΣ ΤΗΝ ΑΥΤΟΨΙΑ

Η ΣΥΝΤΑΞΑΣΑ

Λεφάκης Δημήτριος
Δασολόγος

ΚΟΥΝΤΟΥΡΗ ΘΕΑΝΩ

ΤΟΠΟΓΡΑΦΟΣ ΜΗΧΑΝΙΚΟΣ Τ.Ε.