



04003591504030008



3777

ΕΦΗΜΕΡΙΣ ΤΗΣ ΚΥΒΕΡΝΗΣΕΩΣ

ΤΗΣ ΕΛΛΗΝΙΚΗΣ ΔΗΜΟΚΡΑΤΙΑΣ

ΤΕΥΧΟΣ ΤΕΤΑΡΤΟ

Αρ. Φύλλου 359

15 Απριλίου 2003

ΠΕΡΙΕΧΟΜΕΝΑ

ΑΠΟΦΑΣΕΙΣ

Καθορισμός ορίων αιγιαλού - παραλίας και δημιουργία ζώνης παραλίας στη θέση «ΠΡΑΠΑΜΑΛΗ», Κοινότητας Πέρδικας «Ν. Θεσπρωτίας».....	1
Τροποποίηση ρυμοτομικού σχεδίου Λάρισας στο Ο.Τ. 780.....	2

ΑΠΟΦΑΣΕΙΣ

Αριθ. 1017255πε/1492/Β0010	(1)
Καθορισμός ορίων αιγιαλού - παραλίας και δημιουργία ζώνης παραλίας στη θέση «ΠΡΑΠΑΜΑΛΗ», Κοινότητας Πέρδικας «Ν. Θεσπρωτίας».	

Ο ΥΦΥΠΟΥΡΓΟΣ ΟΙΚΟΝΟΜΙΑΣ ΚΑΙ ΟΙΚΟΝΟΜΙΚΩΝ

Έχοντας υπόψη:

1. Τις διατάξεις του Ν. 2971/2001 (ΦΕΚ 285 τ.Α' / 19.12.2001), «περί αιγιαλού και παραλίας».
2. Τις διατάξεις του Π.Δ. 551/88 «Οργάνωση Νομαρχιών - Οργάνωση Οικονομικών Υπηρεσιών» (ΦΕΚ 259 τ.Α').
3. Τις διατάξεις του Ν. 2218/1994 «Περί ίδρυσης Νομαρχιακής Αυτ/σης κλπ.» (ΦΕΚ 90 τ.Α').
4. Τις διατάξεις του άρθρου 19 παρ. 5 του Ν. 2344/95, του άρθρου 52 παρ. 6 Ν. 2218/94, του άρθρου 4 παρ. 7 του Ν. 2240/94, δυνάμει των οποίων αρμοδιότητες του Υπουργείου Οικονομικών που είχαν μεταβιβαστεί στους Νομάρχες, ανήκουν στον Περιφερειακό Δ/ντή, σε συνδυασμό με αυτές του άρθρου 14 παρ. 2 του Ν. 2399/96 με τις οποίες προβλέπεται η κατάργηση των θέσεων των Περ/κων Δ/ντών, οι αρμοδιότητες πλέον του οποίου περιήλθαν στον Γενικό Γραμματέα της Περιφέρειας και ασκούνται από τον Αναπληρωτή Περ/κό Δ/ντή.
5. Τις διατάξεις του τέταρτου εδαφίου της παρ. 2 του άρθρου 1 και της παρ. 6 του ιδίου άρθρου του Ν. 2503/97 «Διοίκηση, Οργάνωση, Στελέχωση της Περιφέρειας, ρύθμιση θεμάτων για την Τοπική Αυτοδιοίκηση και άλλες διατάξεις» (ΦΕΚ 107 τ.Α') σύμφωνα με τις οποίες οι Περιφερειακές Υπηρεσίες του Υπουργείου Οικονομικών που συγκροτούσαν την Περιφερειακή Διοίκηση του Νομού ή Νομαρχίας, δεν υπήχθησαν στην ενιαία οργανική μονάδα

της Περιφέρειας, ούτε καταργήθηκαν, αλλά αποτελούν από 1.9.1997 Υπηρεσίες του Υπουργείου Οικονομικών.

6. Το 28979/31.7.1997 έγγραφο της Δ/σης Διοίκησης του Υπουργείου Εσωτερικών, Δημ. Διοίκησης και Αποκέντρωσης, σύμφωνα με το οποίο οι αρμοδιότητες του Γενικού Γραμματέα της Περιφέρειας σε θέματα Υπηρεσιών του Υπουργείου Οικονομίας & Οικονομικών, μεταφέρονται από 1.9.1997 στον Υπουργό Οικονομικών.

7. Την 1100383/1330/Α0006/31.10.01 (ΦΕΚ 1485/τ.Β' / 31.10.01) κοινή απόφαση του Πρωθυπουργού και του Υπουργού Οικονομικών «Περί ανάθεσης αρμοδιοτήτων του Υπουργού Οικονομικών στους Υφυπουργούς».

8. Την 1115093/1378/Α0006/17.12.01 (ΦΕΚ 1720/τ.Β' / 21.12.01) απόφαση του Υφυπουργού Οικονομίας & Οικονομικών «περί μεταβίβασης αρμοδιοτήτων του Υφυπουργού Οικονομίας & Οικονομικών στους Γενικό Γραμματέα, Γενικούς Δ/ντές κλπ.» του Υπουργείου Οικονομίας & Οικονομικών καθώς και την 1041136/468/Α0006/02 Απόφαση του Υφυπουργού Οικονομίας και Οικονομικών με την οποία τροποποιείται και συμπληρώνεται η προηγούμενη Απόφαση.

9. Την από 26.9.2002 έκθεση της κατά το άρθρο 3 του Ν. 2971/2001 αρμοδίας Επιτροπής καθορισμού ορίων αιγιαλού & παραλίας που καθόρισε τα όρια αιγιαλού και της παραλίας στη θέση «ΠΡΑΠΑΜΑΛΗ» Κοιν/τας Πέρδικας, Ν. Θεσπρωτίας και το από Αύγουστο 2002 τοπογραφικό διάγραμμα σε μία πινακίδα 1:1000 που συντάχθηκε από τον Αγρον. Τοπογράφο - Μηχανικό Θεοδώρου Γεώργιο, ελέγχθηκε για την ακρίβεια της αποτύπωσης από τον Θεοδωρίδη Θεμιστοκλή Πολ. Υπομ/κό ΤΥΔΚ Ν. Θεσπρωτίας και θεωρήθηκε από τον Νικολάου Λάμπρο, Πολ. Μηχ. Προϊστάμενο της ΤΥΔΚ Ν. Θεσπρωτίας την 19.9.2002.

10. Την σύμφωνη γνώμη του Γενικού Επιτελείου Ναυτικού, που διατυπώθηκε στο Φ. 544.4/38/03/Αρ.Σχ. 48/22.1.2003 έγγραφό του, αποφασίζουμε:

Επικυρώνουμε την από 26 Σεπτεμβρίου 2002 έκθεση κατά το άρθρο 3 του Ν. 2971/2001 (ΦΕΚ 285 τ.Α' 19.12.01) αρμόδιας Επιτροπής καθορισμού αιγιαλού και παραλίας, καθώς και το από Αύγουστο 2002 τοπογραφικό διάγραμμα σε μία πινακίδα που τη συνοδεύει, το οποίο συντάχθηκε από τον πολιτικό μηχανικό Θεοδώρου Γεώργιο σε κλίμακα 1:1000, ελέγχθηκε για την ακρίβεια της αποτύπωσης από τον Θεοδωρίδη Θεμιστοκλή Πολ. Υπομ/κό της ΤΥΔΚ Ν. Θεσπρωτίας και θεωρήθηκε από τον Νικολάου

Λάμπρο, Πολ. Μηχ. Προϊστάμενο της ΤΥΔΚ Ν. Θεσπρωτίας, την 19.9.2002, επί του οποίου η παραπάνω Επιτροπή καθόρισε με ερυθρά συνεχή πολυγωνική γραμμή τα όρια του αιγιαλού στη θέση «ΠΡΑΠΑΜΑΛΗ» Κοινότητας Πέρδικας Ν. Θεσπρωτίας με στοιχεία Κ1, Κ2, Κ3,, Κ17, της οποίας οι κορυφές καθορίζονται με συντεταγμένες του Κρατικού Δικτύου ΓΥΣ, και με συνεχή κίτρινη πολυγωνική γραμμή με στοιχεία Κ'1, Κ'2, Κ'3,, Κ'17 και σε απόσταση 10μ. από αυτή του αιγιαλού, τα όρια της παραλίας.

Η επιτροπή αποφαινεται ότι δεν υπάρχει παλαιός αιγιαλός και στη ζώνη του αιγιαλού δεν υπάρχουν κτίσματα.

Η απόφαση αυτή μαζί με την έκθεση της Επιτροπής και το τοπογραφικό διάγραμμα, να δημοσιευθούν στην Εφημερίδα της Κυβερνήσεως.

Αθήνα, 14 Μαρτίου 2003

Με εντολή Υφυπουργού
Ο Γεν. Δ/ντής ΔΠ & Εθν.Κληρ/των
ΣΠΥΡΟΣ ΣΤΑΘΗΣ

ΕΚΘΕΣΗ

ΤΗΣ ΕΠΙΤΡΟΠΗΣ ΚΑΘΟΡΙΣΜΟΥ ΟΡΙΩΝ ΑΙΓΙΑΛΟΥ ΚΑΙ ΠΑΡΑΛΙΑΣ ΚΑΙ ΠΑΛΑΙΟΥ ΑΙΓΙΑΛΟΥ

Στην Ηγουμενίτσα σήμερα Πέμπτη 26 του μηνός Σεπτεμβρίου του έτους 2002 οι υπογεγραμμένοι:

- 1) Τσελίκος Δημήτριος, Προϊστάμενος της Κτηματικής Υπηρεσίας Ν. Θεσπρωτίας, ως Πρόεδρος,
- 2) Σακκάς Ιωάννης, Πολ. Μηχ/κός, αναπληρωτής του Δ/ντη Πολεοδομίας της Νομ. Αυτ/σης Ν. Θεσπρωτίας,
- 3) Δανάμπας Ευάγγελος, Πλωτάρχης Λ.Σ., αναπληρωτής Λιμενάρχη Ηγουμενίτσας,
- 4) Νικολάου Λάμπρος, Πολ. Μηχανικός, Προϊστάμενος της Τ.Υ.Δ.Κ. Ν. Θεσπρωτίας,
- 5) Κων/νος Κωνσταντής, Χημ. Μηχ. αναπληρωτής της Δ/ντριας Χωροταξίας και Περιβάλλοντος Ηπείρου, ως μέλη που αποτελούμε την Επιτροπή καθορισμού Αιγιαλού - Παραλίας και του Παλαιού Αιγιαλού σύμφωνα με το άρθρο 3 του Ν. 2971/2001 και ορισθήκαμε με την υπ' αριθ. πρωτ. 2648/27.8.2002 Απόφαση του Προϊσταμένου της Οικονομικής Επιθεώρησης Ηπείρου, συγκληθήκαμε κατόπιν της υπ' αριθ. 602/19.9.2002 εγγράφου προσκλήσεως του Προέδρου της, προκειμένου να καθορίσουμε τον Αιγιαλό και την Παραλία στην θέση «ΠΡΑΠΑΜΑΛΗ» Κοινότητας Πέρδικας Ν. Θεσπρωτίας όπου και μεταβήκαμε στις 26.9.2002.

Αφού λάβαμε υπόψη

1. Την με αριθμ. Πρωτ. 575/3.9.2002 αίτηση των 1) Μορδεχάι Σολομών, 2) Μορδεχάι Άννα και 3) Λαλά Αλίκη με την οποία ζητείται ο καθορισμός του Αιγιαλού και της Παραλίας στην παραπάνω περιοχή.

2. Τα τοπογραφικά διαγράμματα σε μία (1) πινακίδα και σε κλίμακα 1:1000 που συντάχθηκαν από τον Θεοδώρου Γεώργιο Αγρ. Τοπ. Μηχανικό τα οποία ελέγχθηκαν για την ακρίβεια της αποτύπωσης από τον Θεοδωρίδη Θεμιστοκλή, Πολιτικό υπομηχανικό, υπάλληλο της Τ.Υ.Δ.Κ. Ν. Θεσπρωτίας και θεωρήθηκαν στις 19.9.2002 από τον Πολ. Μηχ. Νικολάου Λάμπρο Προϊστάμενο της Τ.Υ.Δ.Κ. Ν. Θεσπρωτίας.

3. Τις διατάξεις του Ν. 2971/2001 καθώς και τη σχετική Δικαστική Νομολογία.

4. Την αντίληψη που σχηματίσαμε από την μετάβασή μας στην παραπάνω περιοχή σχετικά με το πλάτος της βρεχόμενης ζώνης ξηράς και λοιπών συναφών στοιχείων, καθώς και το ανάγλυφο του εδάφους όπως:

- α) Μορφολογικά πρόκειται για περιοχή που είναι ως επί το πλείστον βραχώδης με μεγάλες έως ισχυρές κλίσεις.

- β) η ακτή παρουσιάζει διαβρώσεις

- γ) πρόκειται για ανοικτή θάλασσα (Ιόνιο πέλαγος), η οποία παρουσιάζει ύφαλους στα αβαθή σημεία προς τη στεριά και με ανέμους Νότιους έως Νοτιοδυτικούς εντάσεως 5-6 μποφόρ με αναβάσεις του κύματος μεγάλες, αποφασίζουμε:

1. Καθορίζουμε στα παραπάνω Τοπογραφικά διαγράμματα που συνοδεύουν την έκθεση :

- α) Την οριογραμμή του Αιγιαλού, με συνεχή κόκκινη πολυγωνική γραμμή Κ1, Κ2, Κ3,Κ17, της οποίας οι κορυφές εξασφαλίζονται από το Κρατικό Τριγωνομετρικό Δίκτυο και οι συντεταγμένες αναγράφονται στα τοπογραφικά διαγράμματα.

- β) Την οριογραμμή της Παραλίας, με συνεχή κίτρινη πολυγωνική γραμμή Κ'1, Κ'2, Κ'3,Κ'17, της οποίας οι κορυφές είναι εξαρτημένες από το Κρατικό Τριγωνομετρικό Δίκτυο και οι συντεταγμένες αναγράφονται στα τοπογραφικά διαγράμματα.

2. Δεν υπάρχει Παλαιός Αιγιαλός στο παραπάνω τμήμα.

3. Επί του Αιγιαλού και της Παραλίας δεν διαπιστώσαμε την ύπαρξη έργων.

4. Καθορίζουμε τη ζώνη Παραλίας πλάτους 10.00 μέτρων, για την εξυπηρέτηση της παραγράφου 2 του άρθρου 1 του Ν. 2971/2001.

Η επιτροπή αφού γνωμοδότησε ομόφωνα για το παραπάνω θέμα υπογράφει την έκθεση όπως ακολουθεί :

Η Επιτροπή

Ο Πρόεδρος

ΔΗΜΗΤΡΙΟΣ ΤΣΕΛΙΚΟΣ


Τα Μέλη


ΙΩΑΝΝΗΣ ΣΑΚΚΑΣ

ΕΥΑΓΓΕΛΟΣ ΔΑΝΑΜΠΑΣΗΣ

ΛΑΜΠΡΟΣ ΝΙΚΟΛΑΟΥ

ΚΩΝ. ΚΩΝΣΤΑΝΤΗΣ

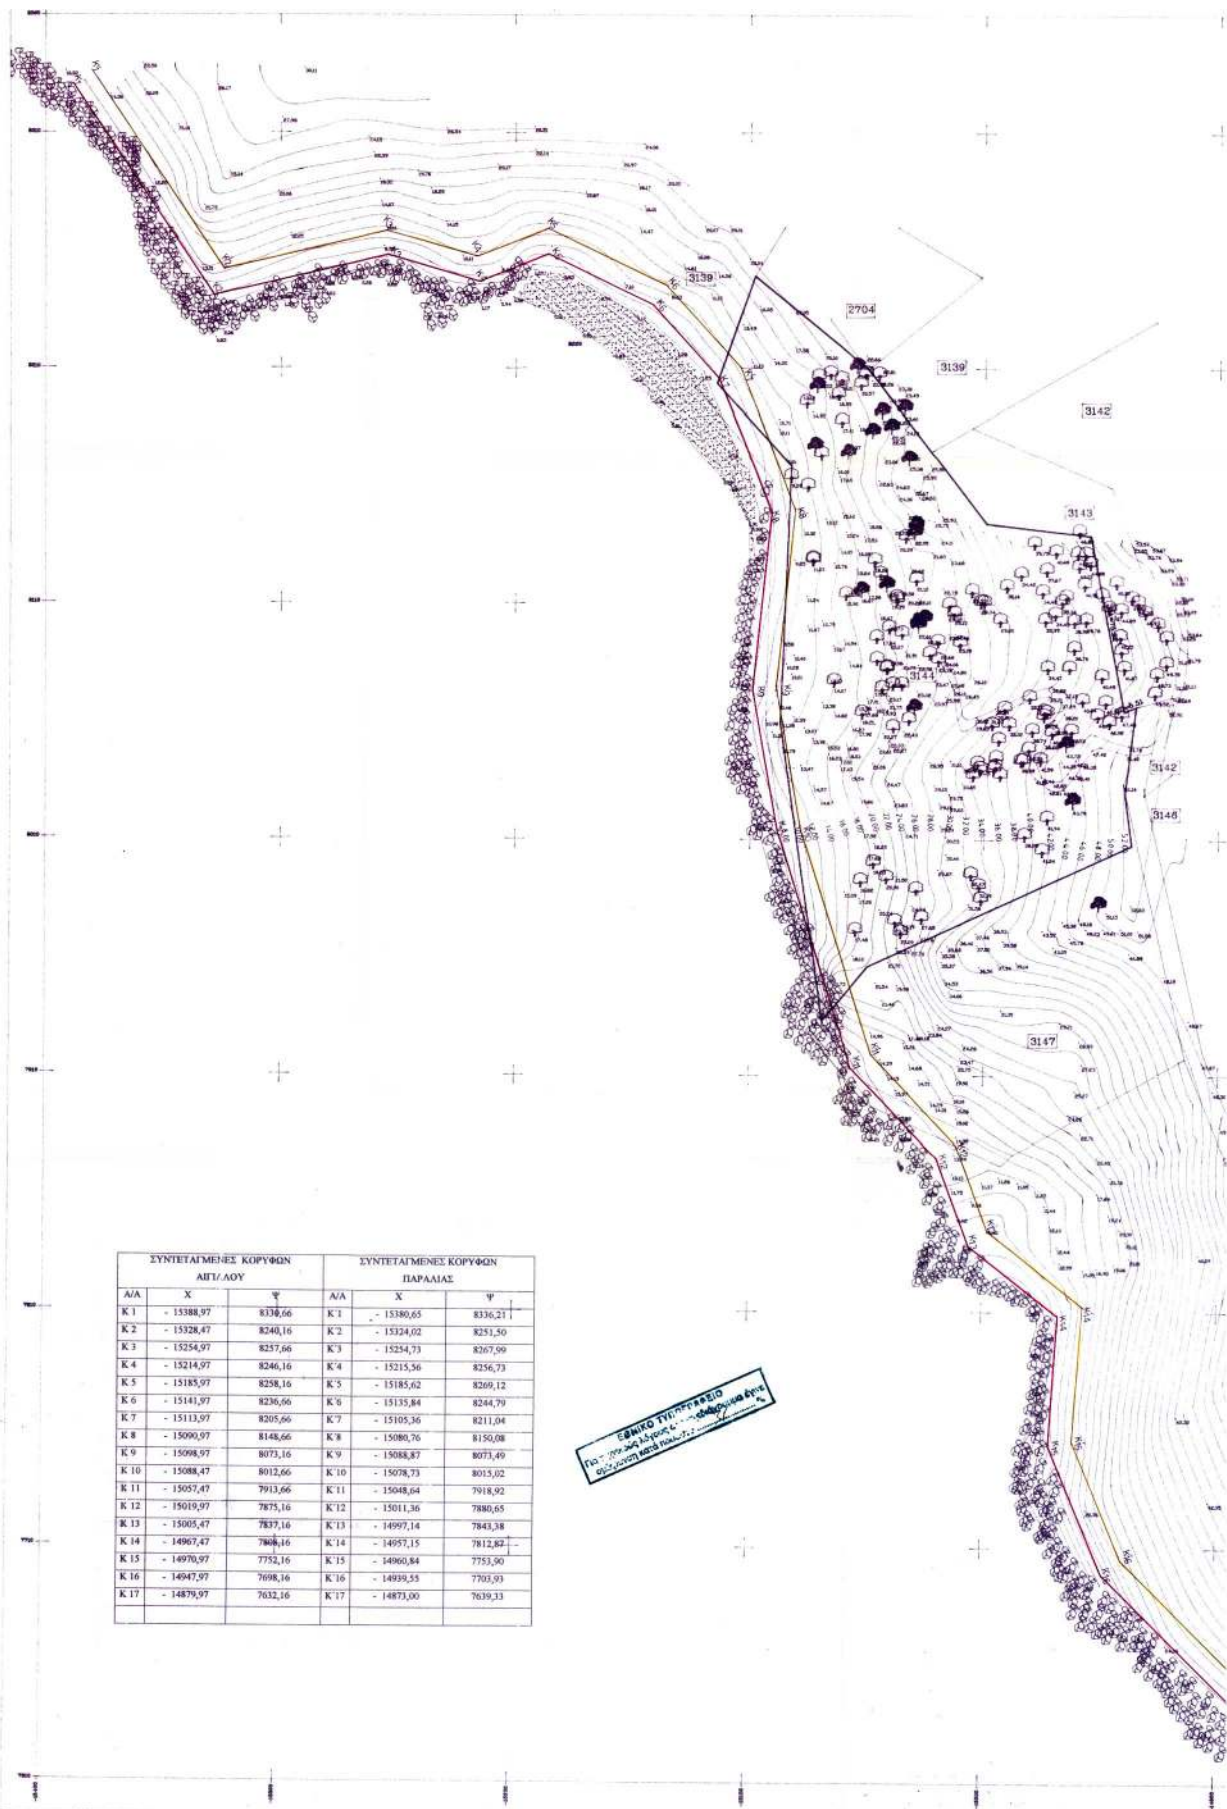

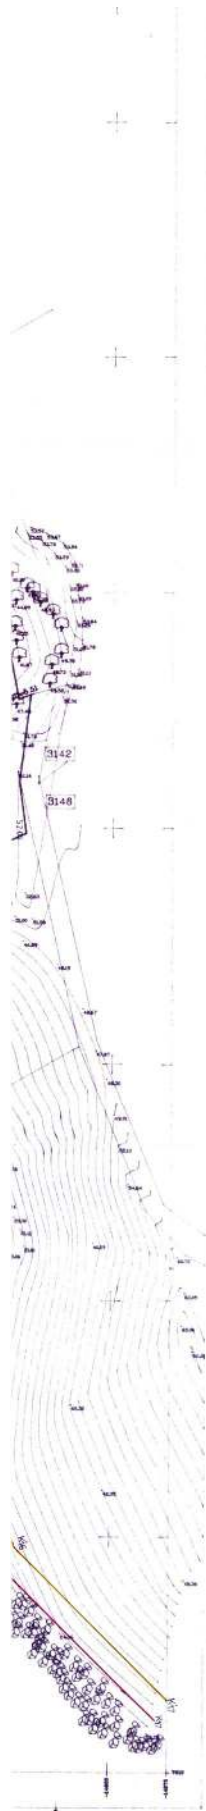

ΥΠΟΜΝΗΜΑ ΕΠΙΤΡΟΠΗΣ

1. Το παρόν τοπογραφικό διάγραμμα συνοδεύει την από 09-10-2002 έκδοση της επιτροπής καθορισμού των ορίων του αιγαίου (α.α. 74 του Π.Δ. 637/77).
2. (κόκκινη γραμμή) : οριογραμμή αιγαίου Κ1,Κ2.....Κ16,Κ17.
(κίτρινη γραμμή) : οριογραμμή παραλίας Κ'1,Κ'2.....Κ'16,Κ'17
3. Οι κορυφογραμμές των οριογραμμών εξασφαλίζονται όπως φαίνονται.
4. Δεν υπάρχουν κτίσματα στη ζώνη της παραλίας.

Ηγουμέντεας 26-9-2002

Ο πρόεδρος

Τα μέλη

ΤΟΠΟΓΡΑΦΙΚΟ ΔΙΑΓΡΑΜΜΑ ΚΑΘΟΡΙΣΜΟΥ ΤΩΝ ΟΡΙΩΝ ΑΙΓΑΙΟΥ ΚΑΙ ΠΑΡΑΛΙΑΣ

ΠΕΡΙΟΧΗ : " ΠΡΑΙΑΜΑΛΗ " ΑΓΡΟΚΤΗΜΑΤΟΣ ΠΕΡΑΙΑΣ

ΕΝΔΙΑΦΕΡΟΜΕΝΟΙ : ΣΟΛΩΜΩΝ ΜΟΡΑΕΧΑΙ
ΑΝΝΑ ΜΟΡΑΕΧΑΙ
ΛΑΙΚΗ ΛΑΛΑ

ΔΗΜΟΣ : ΚΟΙΝΟΤΗΤΑ ΠΕΡΑΙΑΣ

ΑΡΜΟΔΙΑ Δ.Ο.Υ. : ΗΓΟΥΜΕΝΙΤΣΑΣ

ΝΟΜΑΡΧΙΑ : ΘΕΣΣΗΛΩΤΙΑΣ

ΚΑΙΜΑΚΑ : 1 : 1000

ΕΞΟΔΙΑΣΤΑΣΗ : 1 Μ.

ΥΨΟΜΕΤΡΙΚΗ ΑΦΕΤΗΡΙΑ : ΣΤΑΘΜΗ ΘΑΛΑΣΣΗΣ

(Μέση κλίμακα)

ΜΕΘΩΔΟΣ ΑΠΟΤΥΠΩΣΗΣ : ΤΑΧΥΜΕΤΡΙΑ ΜΕ Ε.Δ.Μ.

Φ.Χ. ΠΑΡΓΑΣ : $L = 39^{\circ} 45'$ & $M = 3^{\circ} 15'$

ΧΡΟΝΟΛΟΓΙΑ ΑΠΟΤΥΠΩΣΗΣ : ΑΥΓΟΥΣΤΟΣ 2002

ΗΓΟΥΜΕΝΙΤΣΑ 2002



Ο ΕΛΕΓΞΑΣ

ΗΓΟΥΜΕΝΙΤΣΑ 19-9-2002

ΘΕΩΡΗΘΗΚΕ

Ο ΔΙΟΙΚΗΤΗΣ

ΘΕΜΙΣΤΟΚΛΗΣ ΘΕΟΔΩΡΙΔΗΣ



Ο ΔΙΟΙΚΗΤΗΣ

Αριθ. 2124

(2)

Τροποποίηση ρυμοτομικού σχεδίου Λάρισας στο Ο.Τ. 780

Ο ΝΟΜΑΡΧΗΣ ΛΑΡΙΣΑΣ

Έχοντας υπόψη:

1. Τις διατάξεις του άρθρου 3 και 70 του Ν.Δ. της 17.7.1923 (ΦΕΚ 228/Α) «Περί σχεδίων πόλεων κ.λ.π.» όπως τροποποιήθηκε και συμπληρώθηκε μεταγενέστερα.

2. Τις διατάξεις των άρθρων 152, 154 του Π.Δ. της 14/27.7.1999 «Κώδικας βασικής Πολεοδομικής Νομοθεσίας» (ΦΕΚ 580 Δ/99).

3. Τις διατάξεις του άρθρου 29 του Ν. 2831/2000 (ΦΕΚ 140 Α) «Περί τροποποίησης των διατάξεων του Ν. 1577/85 «Γενικός Οικοδομικός Κανονισμός» και άλλες Πολεοδομικές διατάξεις» όπως αντικαταστάθηκαν με το άρθρο 10 του Ν.3044/2002 (ΦΕΚ 197 Α) «Μεταφορά συντελεστή δόμησης κλπ.»

4. Τις διατάξεις του Ν. 2218/94 «Ίδρυση Νομαρχιακής αυτοδιοίκησης κλπ.» (ΦΕΚ 90 Α) όπως τροποποιήθηκαν και συμπληρώθηκαν με τον Ν. 2242/94 «Συμπλήρωση διατάξεων για τη Νομαρχιακή Αυτοδιοίκηση κλπ.»

5. Την 811/89 απόφαση Νομάρχη Λάρισας (ΦΕΚ 183Δ/30.3.89) με την οποία αναθεωρήθηκε το ρυμοτομικό σχέδιο Λάρισας και τις τροποποιήσεις που έγιναν στην περιοχή (ΦΕΚ 411 Δ/90 και 272 Δ/97).

6. Την απόφαση του Δημοτικού Συμβουλίου Λάρισας 745/21/2002.

7. Την με αριθμό 20 πράξη του Συμβουλίου Χωροταξίας Οικισμού και Περιβάλλοντος Ν. Λάρισας (Συνεδρία 4/20.3.2003).

8. Το γεγονός ότι από τις κανονιστικές διατάξεις αυτής της Απόφασης δεν προκαλείται δαπάνη σε βάρος του Κρατικού Προϋπολογισμού και του ΟΤΑ.

Και επειδή με την προτεινόμενη τροποποίηση αυξάνεται ο κοινόχρηστος χώρος της περιοχής και ο χώρος του Δημοτικού Σχολείου με προσάρτηση τμήματος Δημοτικού Κτήματος, αποφασίζουμε:

Εγκρίνουμε την τροποποίηση του ρυμοτομικού σχεδίου Λάρισας στο Ο.Τ. 780 με χαρακτηρισμό τμήματος του Δημοτικού Κτήματος 88 σε χώρο Δημοτικού Σχολείου και Κοινόχρηστο Χώρο - Κ.Χ., όπως ειδικότερα φαίνεται στο συνημμένο σχεδιάγραμμα σε κλίμακα 1: 500.

Η ισχύς της Απόφασης αυτής αρχίζει από την δημοσίευσή της στην Εφημερίδα της Κυβερνήσεως

Η Απόφαση αυτή με το συνημμένο σχεδιάγραμμα να δημοσιευθεί στην Εφημερίδα της Κυβερνήσεως.

Λάρισα, 31 Μαρτίου 2003


Ο Νομάρχης
ΛΟΥΚΑΣ ΚΑΤΣΑΡΟΣ

ΑΠΟΣΠΑΣΜΑ ΕΓΚΕΚΡΙΜΕΝΟΥ
ΣΧΕΔΙΟΥ ΠΟΛΗΣ ΛΑΡΙΣΑΣ



ΚΛΙΜΑΚΑ 1 : 1000

ΤΡΟΠΟΠΟΙΗΣΗ ΕΓΚΕΚΡΙΜΕΝΟΥ ΣΧΕΔΙΟΥ ΠΟΛΗΣ (ΦΕΚ 411Δ/09.08.90)

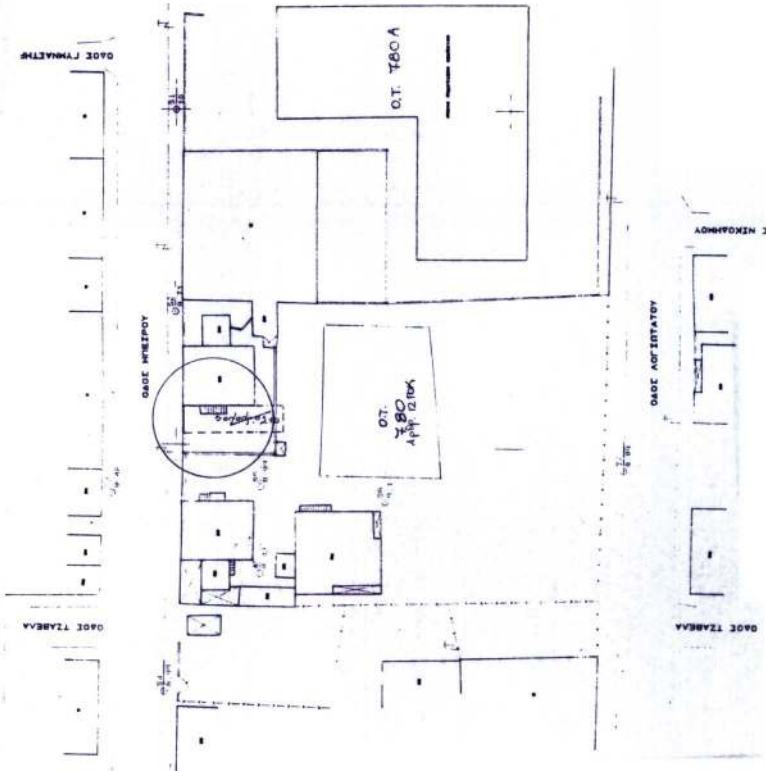

ΚΛΙΜΑΚΑ 1 : 500

