



04003631704030008



3805

ΕΦΗΜΕΡΙΣ ΤΗΣ ΚΥΒΕΡΝΗΣΕΩΣ

ΤΗΣ ΕΛΛΗΝΙΚΗΣ ΔΗΜΟΚΡΑΤΙΑΣ

ΤΕΥΧΟΣ ΤΕΤΑΡΤΟ

Αρ. Φύλλου 363

17 Απριλίου 2003

ΠΕΡΙΕΧΟΜΕΝΑ

ΑΠΟΦΑΣΕΙΣ

- Καθορισμός ορίων αιγιαλού και παραλίας στη θέση «ΠΟΥΝΤΑ» Μυλοποτάμου Νήσου Ίου..... 1
- Επικύρωση καθορισμού οριογραμμών του ρέματος στην περιοχή του Δ.Δ. Εξαμιλίου του Δήμου Ασσήρου Ν. Θεσσαλονίκης. 2

ΑΠΟΦΑΣΕΙΣ

- Αριθ. 1019676ΠΕ/1641/Β0010 (1)
- Καθορισμός ορίων αιγιαλού και παραλίας στη θέση «ΠΟΥΝΤΑ» Μυλοποτάμου Νήσου Ίου.

Ο ΥΦΥΠΟΥΡΓΟΣ ΟΙΚΟΝΟΜΙΑΣ ΚΑΙ ΟΙΚΟΝΟΜΙΚΩΝ

Έχοντας υπόψη:

1. Τις διατάξεις του Ν. 2971/2001 (ΦΕΚ 285 τ.Α'/19.12.2001) «περί αιγιαλού και παραλίας».
2. Τις διατάξεις του Ν.Δ.439/70 «περί συμπληρώσεως των διατάξεων περί αιγιαλού».
3. Τις διατάξεις του Ν.3200/55 «περί διοικητικής αποκεντρώσεως όπως αυτές τροποποιήθηκαν και ισχύουν σήμερα με τα Ν.Δ. 532/70, Β.Δ. 704/70, Β.Δ. 705/70, Β.Δ. 192/72, Π.Δ. 71/84, Π.Δ.347/86, Ν. 2026/92 και Π.Δ. 97/93.
4. Τις διατάξεις του άρθρου 19 παρ.5 του Ν.2344/95, του άρθρου 52 παρ.6 Ν. 2218/94, του άρθρου 4 παρ.7 του Ν. 2240/94, δυνάμει των οποίων αρμοδιότητες του Υπουργείου Οικονομικών που είχαν μεταβιβασθεί στους Νομάρχες ανήκουν στον Περιφερειακό Δ/ντή, σε συνδυασμό με αυτές του άρθρου 14 παρ. 2 του Ν. 2399/96 με τις οποίες προβλέπεται η κατάργηση των θέσεων των Περιφερειακών Δ/ντών και οι αρμοδιότητες περιέρχονται στο Γενικό Γραμματέα της Περιφέρειας και ασκούνται από τον Αναπληρωτή Περιφερειακό Δ/ντή.
5. Τις διατάξεις των παρ.2 και 6 του άρθρου 1 του Ν. 2503/97 «Διοίκηση, Οργάνωση, Στελέχωση της Περιφέρειας, ρύθμιση θεμάτων για την Τοπική Αυτοδιοίκηση και άλλες διατάξεις» (ΦΕΚ 107 τ.Α'), σύμφωνα με τις οποίες οι Περιφερειακές Υπηρεσίες του Υπουργείου Οικονομικών που συγκροτούσαν την Περιφερειακή Διοίκηση του Νο-

μού ή Νομαρχίας, δεν υπήχθησαν στην ενιαία οργανική μονάδα της Περιφέρειας, ούτε καταργήθηκαν, αλλά αποτελούν από 1.9.1997 Υπηρεσίες του Υπουργείου Οικονομικών.

6. Το 28979/31.7.1997 έγγραφο της Δ/σης Διοίκησης του Υπουργείου Εσωτερικών, Δημ. Διοίκησης και Αποκέντρωσης, σύμφωνα με το οποίο οι αρμοδιότητες του Γενικού Γραμματέα της Περιφέρειας σε θέματα Υπηρεσιών του Υπουργείου Οικονομικών, μεταφέρονται από 1.9.1997 στον Υπουργό Οικονομικών.

7. Την 1100383/1330/Α0006/31.10.2001 (ΦΕΚ 1485/τ.Β'/31.10.2001) κοινή απόφαση του Πρωθυπουργού και Υπουργού Οικονομικών, περί καθορισμού αρμοδιοτήτων των Υφυπουργών Οικονομικών.

8. Την 1115093/1378/Α0006/17.12.2001 (ΦΕΚ 1720/τ.Β'/21.12.2001) απόφαση του Υφυπουργού Οικονομικών, περί μεταβίβασης αρμοδιοτήτων στο Γενικό Γραμματέα, στους Γενικούς Διευθυντές κ.λ.π. καθώς και την 1041136/468/Α0006/8.5.2002 Απόφαση του Υφυπουργού Οικονομίας και Οικονομικών.

9. Την από 27.8.2002 έκθεση της Επιτροπής καθορισμού των ορίων αιγιαλού - παραλίας στη θέση Πούντα Μυλοποτάμου Νήσου Ίου και το από Ιούλιο 2002 τοπογραφικό διάγραμμα, κλίμακας 1:500 το οποίο έχει συνταχθεί από τον Θεόδωρο Τιμίου, Τοπ. Μηχ/κό σε (1) πινακίδα και θεωρήθηκε από τον Απόστολο Σαββόπουλο, Πολιτικό Μηχανικό, Προϊστάμενο της Τεχνικής Υπηρεσίας του Επαρχείου Θήρας την 27.8.2002.

10. Το 544.5/797/02/17.12.2002 έγγραφο του Γενικού Επιτελείου Ναυτικού, αποφασίζουμε:

Επικυρώνουμε την από 27.8.2002 έκθεση της κατά το άρθρο 3 του Ν. 2971/2001 αρμόδιας Επιτροπής για τον καθορισμό ορίων αιγιαλού - παραλίας στη θέση ΠΟΥΝΤΑ Μυλοποτάμου Ίου και το από Ιούλιο 2002 τοπογραφικό διάγραμμα, κλίμακας 1:500 το οποίο έχει συνταχθεί από τον Τοπογράφο Μηχανικό Τιμίου Θεόδωρο σε (1) πινακίδα και θεωρήθηκε από τον Απόστολο Σαββόπουλο και ελέγχθηκε από τον ίδιο για την ακρίβεια της αποτύπωσης την 27.8.2002.

Στο τοπογραφικό αυτό διάγραμμα καθορίστηκε η οριογραμμή αιγιαλού με κόκκινη συνεχή πολυγωνική γραμμή, με στοιχεία 54, 1, 2, 3..... 11, 17.

Η οριογραμμή της παραλίας με συνεχή κίτρινη πολυγωνική γραμμή με στοιχεία 55', 1', 2', 3' 11', 17'.

Η ζώνη της παραλίας έχει πλάτος 10 μ. διότι διαφορετικά δεν εξυπηρετούνται οι σκοποί του άρθρου 1 παρ. 2 Ν. 2971/2001, σύμφωνα με την ως άνω έκθεση.

Αποφαίνεται ότι δεν υπάρχει παλαιός αιγιαλός και ότι δεν υπάρχουν κτίσματα στη ζώνη της παραλίας.

Η απόφαση αυτή με την έκθεση της Επιτροπής και το τοπογραφικό διάγραμμα να δημοσιευθούν στην Εφημερίδα της Κυβερνήσεως.

Αθήνα, 14 Μαρτίου 2003

Με εντολή Υφυπουργού

Ο Γενικός Διευθυντής

Δημ. Περιουσίας και Εθν. Κληρ/των

ΣΠΥΡΟΣ Ι. ΣΤΑΘΗΣ

ΕΚΘΕΣΗ

ΕΠΙΤΡΟΠΗΣ ΚΑΘΟΡΙΣΜΟΥ

ΤΩΝ ΟΡΙΩΝ ΤΟΥ ΑΙΓΙΑΛΟΥ

(Άρθρο 3 Ν. 2971/19.12.2001)

Για τον καθορισμό των ορίων του αιγιαλού που γίνεται για πρώτη φορά στη θέση «Πούντα» Μυλοποτάμου νήσου Ίου.

Στην Ίο, σήμερα 27.8.2002, οι υπογεγραμμένοι:

1. ΣΤΕΛΙΟΣ ΣΕΖΕΝΙΑΣ, Προϊστάμενος της Κτηματικής Υπηρεσίας του Νομού Κυκλάδων, ως Πρόεδρος.
2. ΑΠΟΣΤΟΛΟΣ ΣΑΒΒΟΠΟΥΛΟΣ, Πολιτικός Μηχανικός Επαρχείου Θήρας, ως μέλος.
3. ΑΠΟΣΤΟΛΟΣ ΡΕΦΕΝΕΣ, Λιμενάρχης Ίου, ως μέλος. Τα μέλη της Επιτροπής:
4. ΔΗΜΗΤΡΗΣ ΜΠΟΥΝΤΟΥΡΗΣ, Διευθυντής της Διεύθυνσης Πολεοδομίας Νομαρχιακής Αυτοδιοίκησης Ν. Κυκλάδων και
5. ΕΜΜΑΝΟΥΗΛ ΚΑΛΑΒΡΟΣ, Διευθυντής Χωροταξίας και Περιβάλλοντος της Γενικής Γραμματείας Περιφέρειας Ν. Κυκλάδων αν και προσκλήθηκαν με την 4752/23.8.2002 Πρόσκληση του Προέδρου δεν παρευρέθησαν αποτελώντες την επιτροπή καθορισμού των ορίων του αιγιαλού δυνάμει του άρθρου 100 Π.Δ. 284/88 όπως αυτό τροποποιήθηκε με τις διατάξεις του άρθρου 3 του Ν. 2971/19.12.2001 «περί αιγιαλού και παραλίας», σε συνδυασμό με την 953/30.1.2002 Απόφαση Οικονομικής Επιθεώρησης Ανατολικής Αττικής «περί ορισμού μελών Επι-

τροπής Καθορισμού ορίων αιγιαλού και παραλίας» μεταβήκαμε επί τόπου στην προαναφερθείσα περιοχή και λαβόντες υπ' όψη

1. Την από 16.7.2002 αίτηση του Ευάγγελου Μπάρμπη, που αφορά στον καθορισμό των ορίων του αιγιαλού στην εν λόγω θέση.

2. Το τοπογραφικό, υδρομετρικό και κτηματολογικό διάγραμμα, εξαρτημένο από το Κρατικό Δίκτυο με προβολικό σύστημα ΕΓΣΑ '87, το οποίο συντάχθηκε τον Ιούλιο 2002, από τον Θεόδωρο Τιμίου, Τοπογράφο Μηχ/κό, σε μία πινακίδα σε κλίμακα 1:500, ελέγχθηκε επιτόπου για την ακρίβεια της αποτύπωσης την 27.8.2002 τον Απόστολο Σαββόπουλο, Πολιτικό Μηχ/κό, Προϊστάμενο της Τεχνικής Υπηρεσίας του Επαρχείου Θήρας και θεωρήθηκε την ίδια ημερομηνία από τον προαναφερόμενο μηχ/κό.

3. Τις διατάξεις του Ν. 2971/2001 «Αιγιαλός, παραλία και άλλες διατάξεις» όπως αυτός ισχύει, και τον Ν. 1337/83 καθώς και την προς αυτόν σχετική Δικαστηριακή και Διοικητική Νομολογία.

4. Την από την επιτόπια μετάβαση σχηματισθείσα αντίληψη περί του πλάτους της βρεχόμενης ζώνης της ξηράς και λοιπών συναφών στοιχείων, δηλαδή:

α) Η μορφολογία της ακτής είναι στο σύνολό της βραχώδης, με ήπιες και απότομες κλίσεις.

β) Η περιοχή επηρεάζεται από ανέμους νοτίων διευθύνσεων, αποφασίζουμε:

1. Καθορίζουμε επί του ανωτέρω τοπογραφικού διαγράμματος:

α) Την οριογραμμή του αιγιαλού με κόκκινη συνεχή πολυγωνική γραμμή και στοιχεία 54, 1, 2, 3, 11, 17.

β) Την οριογραμμή της παραλίας με κίτρινη συνεχή πολυγωνική γραμμή και στοιχεία 55', 1', 2', 3', 11', 17'.

Αποφαινόμαστε ότι δεν υφίσταται παλαιός αιγιαλός.

2. Η ζώνη παραλίας έχει πλάτος 10 μ. διότι διαφορετικά δεν εξυπηρετούνται οι σκοποί του άρθρου 1 παρ. 2 του Ν. 2971/2001.

3. Δεν υφίστανται κτίσματα στη ζώνη παραλίας.

Η Επιτροπή


Ο Πρόεδρος

ΣΤΕΛΙΟΣ ΣΕΖΕΝΙΑΣ

Τα μέλη

ΑΠΟΣΤΟΛΟΣ ΣΑΒΒΟΠΟΥΛΟΣ

ΑΠΟΣΤΟΛΟΣ ΡΕΦΕΝΕΣ

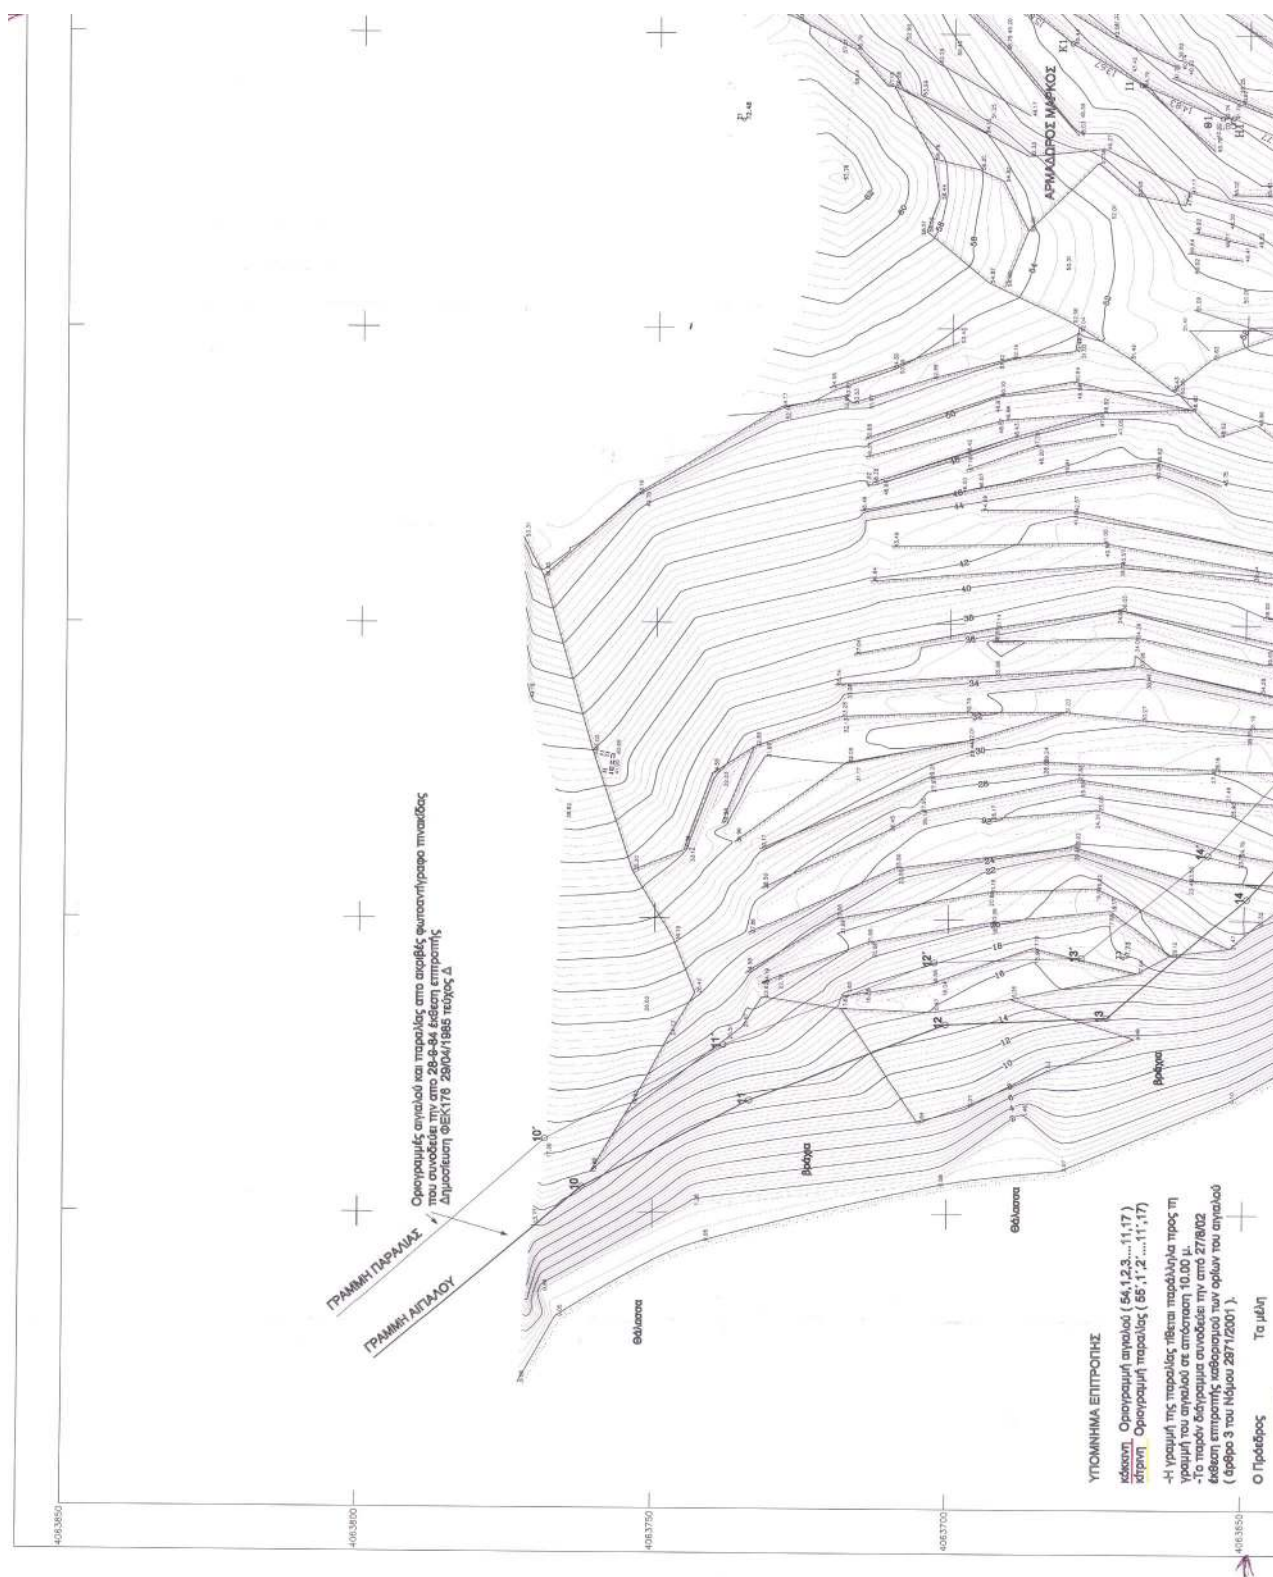

ΤΕΧΝΙΚΑ ΣΤΟΙΧΕΙΑ
Ε.Γ.Σ.Α. 87 (Ελληνικό Γεωδαιτικό Σύστημα Αναφοράς)
Ελλανοειδές GRS 80 $\alpha = 6378137$ $f = 1/298,2572236$
Ειρήρεας Μερκατορική Προβολή
Κεντρικός Μεσημβρινός $\lambda = 24$ $K = 0,999600$
Στον Κεντρικό Μεσημβρινό Αναφοράς το $X = 500.000 \mu$.
Γεωγραφικό πλάτος αναφοράς $00^{\circ} 00' 00''$


- ΥΠΟΜΝΗΜΑ
1. Η αποτύπωση της περιοχής έγινε με επίγειο γεωδαιτικό σταθμό (TOTAL STATION)
 2. Η εξάρτηση έγινε από το κρατικό τριγωνομετρικό δίκτυο με την χρήση των παρακάτω τριγωνομετρικών σημείων.


Α/Α	X	Y	H
T 124007	615865,282	4062080,443	127,170
T 124009	617560,884	4062808,422	441,018
T 124013	613761,163	4063908,854	116,308
T 124016	613057,589	4065954,683	246,583

ΣΗΜ. Τα παραπάνω τριγωνομετρικά σημεία ανήκουν στο Φ.Χ. 1:50000 "ΝΗΣΟΣ ΙΟΥ"

ΠΙΝΑΚΑΣ ΣΥΜΒΟΛΩΝ

ΠΡ. 4	Ευκλείδειο Υψόμετρο	Στοιβάδα
4	Συνολό Τριγωνομετρικός	Μονοήμερος
↑	Κόλπος ΔΕΗ	Αεροσταθμ
T	Κόλπος ΟΤΕ	Συνοριακή γραμμή
1/π	Ιδιόκτης Πλαστικός	Φυλάκ φυλάκ
π	Ιδιόκτης Κρατικός	Παθ
—	Γραμμή Αεροδρόμιο	Γραμμή Παραλίας
—	Γραμμή Καταρράκτη	Αεροδρόμιο

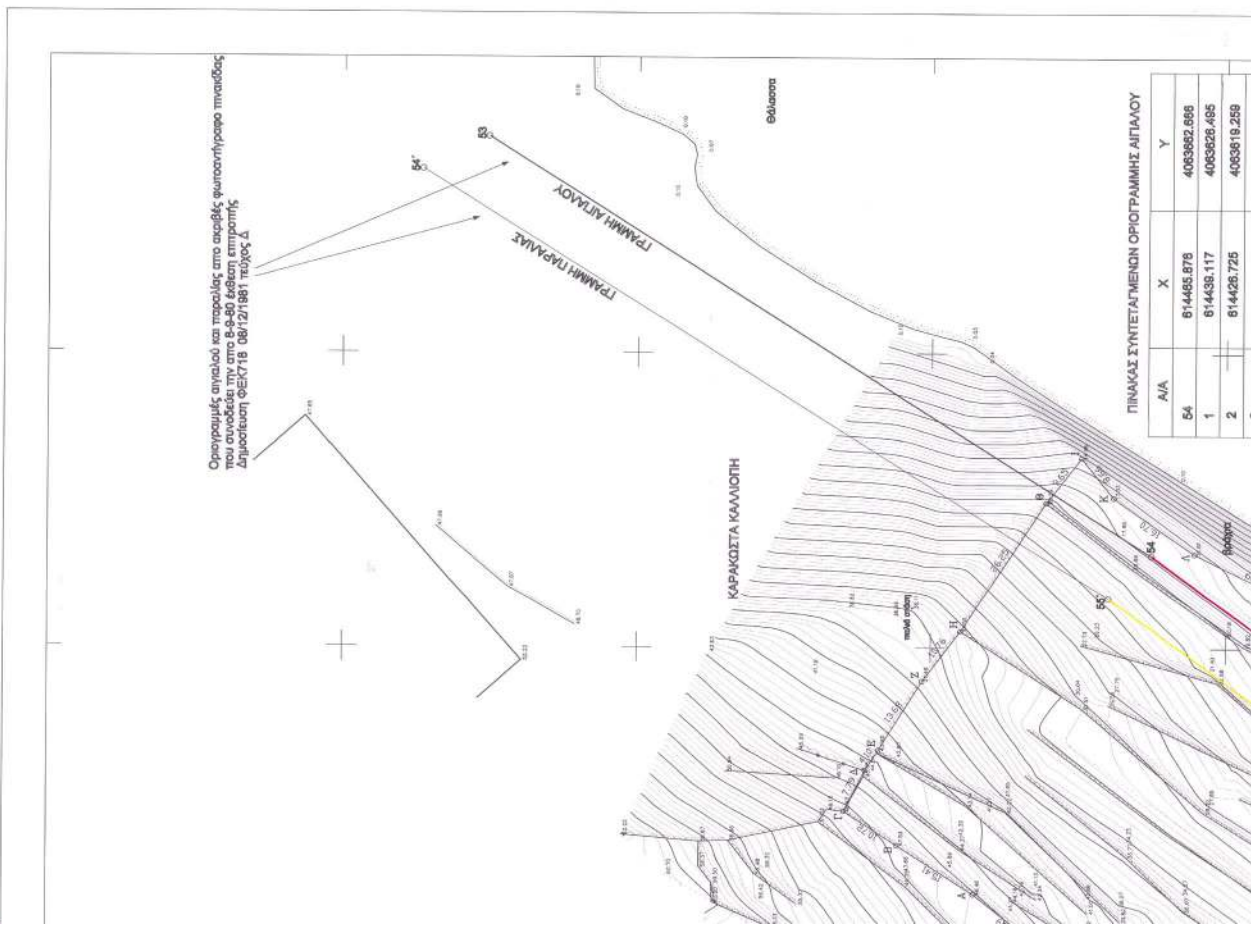

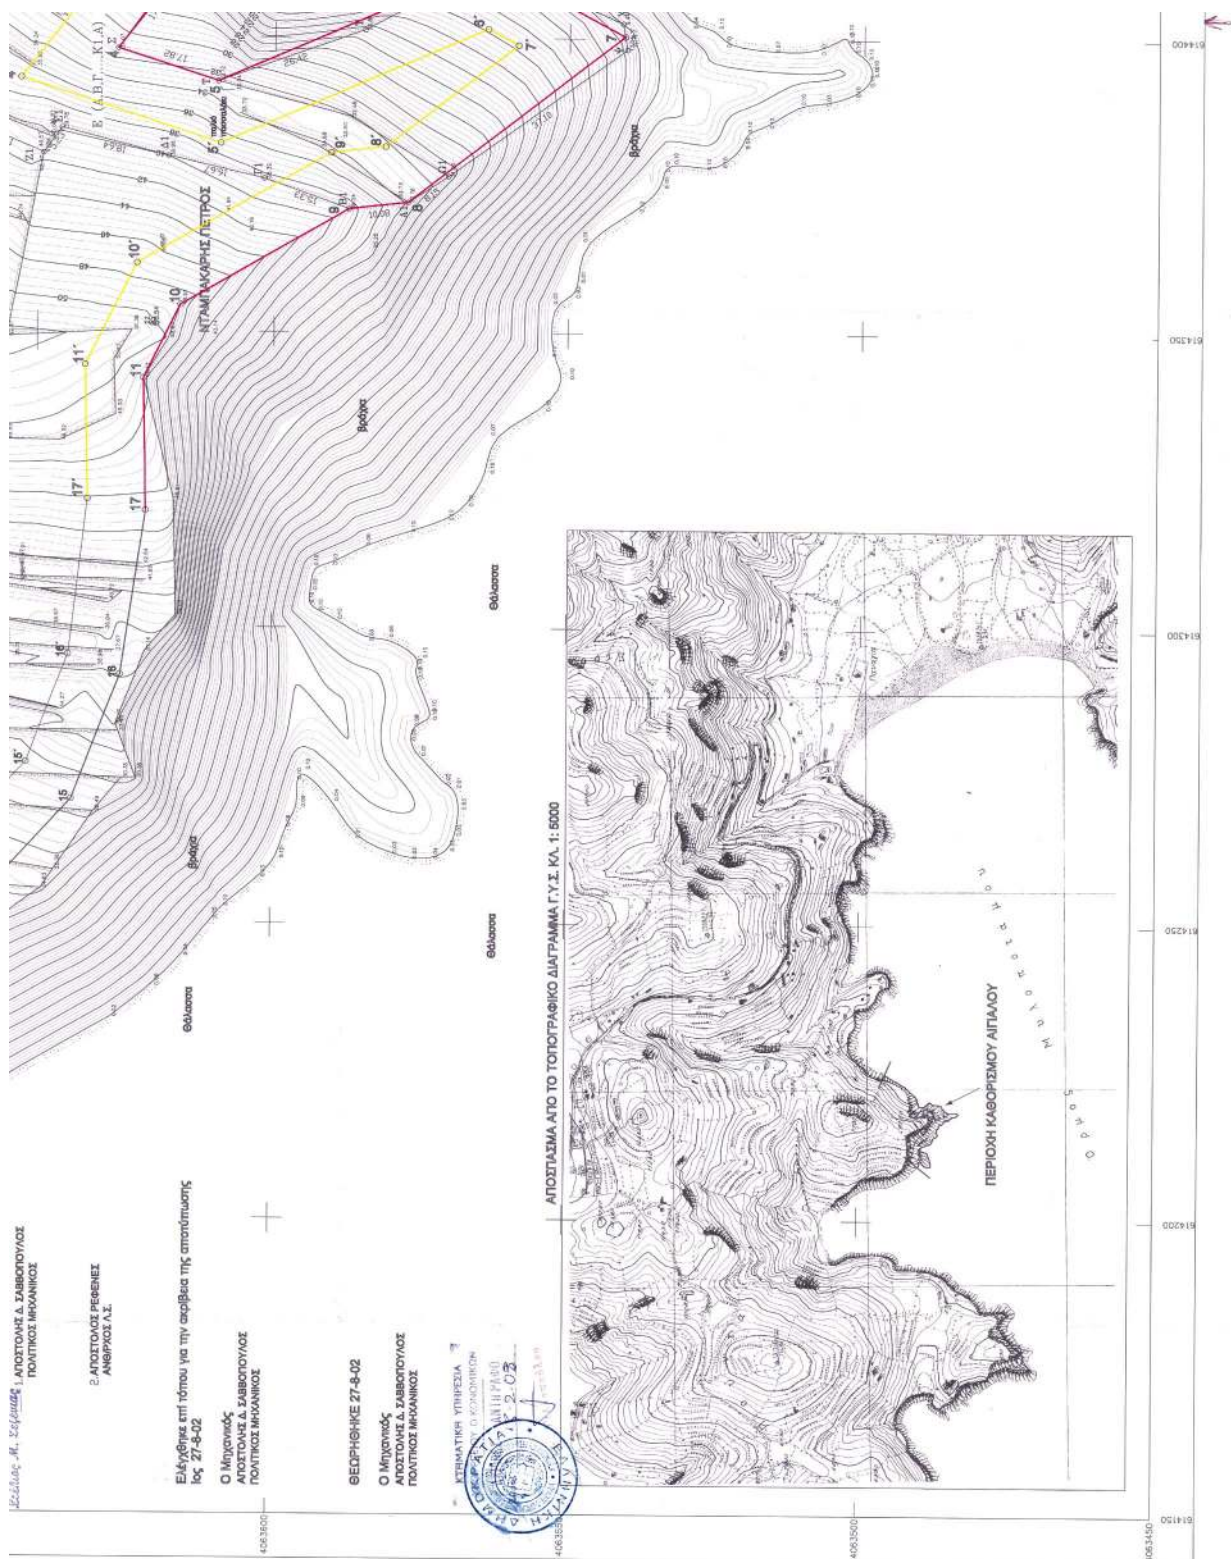



ΠΙΝΑΚΑΣ ΣΥΝΤΕΤΑΓΜΕΝΩΝ ΟΡΙΟΓΡΑΜΜΗΣ ΠΑΡΑΛΙΑΣ

A/A	X	Y
55°	614458.595	4083869.873
1°	614432.458	4083833.942
2°	614418.689	4083825.914
3°	614417.824	4083823.479
4°	614393.004	4083842.942
5°	614382.063	4083908.125
6°	614401.516	4083983.027
7°	614398.814	4083558.696
8°	614381.583	4083981.080
9°	614390.518	4083980.412
10°	614381.677	4083823.246
11°	614344.281	4083681.863
17°	614321.558	4083631.360

Εργασίες:	ΑΡΧΟΛΕΚΑΣ ΔΙΔΗΤΡΙΟΣ ΜΠΑΡΜΠΗ ΟΥΡΑΝΙΑ ΚΑΡΜΠΟΓΛΟΥ ΑΝΤΩΝΙΟΣ ΚΑΡΜΠΟΓΛΟΥ ΒΑΣΙΛΕΙΟΣ ΠΑΚΟΥΜΗ ΑΡΙΣΤΟΥΛΑ		
Έργο:	ΤΟΠΟΓΡΑΦΙΚΟ ΔΙΑΓΡΑΜΜΑ ΓΙΑ ΚΑΘΟΡΙΣΜΟ ΛΙΓΑΛΟΥ ΚΑΙ ΠΑΡΑΛΙΑΣ		
Θέση:	"ΠΡΟΥΝΤΑ" ΜΥΛΟΠΟΤΑΜΟΥ-ΝΗΣΟΥ ΙΟΥ		
Μελετές:	ΤΙΜΙΟΥ ΘΕΟΔΩΡΟΣ ΑΓΡ. ΤΟΠΟΓΡΑΦΟΣ ΜΗΧ. Ε.Μ.Π. ΤΗΛ. 010-8221121		
Θέμα Σχεδίου:	ΤΟΠΟΓΡΑΦΙΚΟ ΔΙΑΓΡΑΜΜΑ	Αριθμός Σχεδίου	1
Κλίμακα:	1 : 500	ΕΓΓΡΑΦΟ ΤΕΧΝΙΚΟ ΓΕΙΩΣΙΝ	Αριθμός Σχεδίου 1
Χρόνος Μελέτης:	ΙΟΥΛΙΟΣ 2002		
Υπογραφή	 ΤΙΜΙΟΥ ΙΩΑΝ. ΘΕΟΔΩΡΟΣ ΕΠΙΧ. ΑΡΧΙΤΕΚΤΟΝΟΣ-ΤΟΠΟΓΡΑΦΟΣ ΜΗΤΑΝΗΣ ΜΕΛΟΣ Τ.Ε.Ε. ΤΕΧΝΟΛΟΓΩΝ ΓΕΩΤΕΧΝΙΚΩΝ ΜΥΔΩΝ 85-10441 ΑΡΧΙΑ-ΤΗΛ 010-9-46 Α.Φ.Μ. 046824278 - Δ.Ο.Υ. 46 Αρ. 4		

Αριθ. 1153

(2)

Επικύρωση καθορισμού οριογραμμών του ρέματος στην περιοχή του Δ.Δ. Εξαμιλίου του Δήμου Ασσήρου Ν. Θεσσαλονίκης.

Ο ΓΕΝΙΚΟΣ ΓΡΑΜΜΑΤΕΑΣ
ΠΕΡΙΦΕΡΕΙΑΣ ΚΕΝΤΡΙΚΗΣ ΜΑΚΕΔΟΝΙΑΣ

Έχοντας υπόψη :

1. Τις διατάξεις του Ν. 1558/85 «Κυβέρνηση και Κυβερνητικά όργανα».
2. Τον Ν. 1622/86 «Τοπική αυτοδιοίκηση, Περιφερειακή ανάπτυξη και δημοκρατικός προγραμματισμός».
3. Τις διατάξεις του Π.Δ. 71/93 «Καθορισμός αρμοδιοτήτων που διατηρούνται από τον Υπουργό και τις Περιφερειακές Αρχές ή όργανα διανομαρχιακού επιπέδου της Γ.Γ. Δημ. Έργων του ΥΠΕΧΩΔΕ.
4. Τις διατάξεις του Ν. 2503/97 «Διοίκηση, οργάνωση, στελέχωση της Περιφέρειας, ρύθμιση θεμάτων για την τοπική αυτοδιοίκηση και άλλες διατάξεις».
5. Την 5631/26.7.2000 απόφαση του Γενικού Γραμματέα Περιφέρειας Κεντρικής Μακεδονίας «Ορισμός εισηγητών και μεταβίβαση εξουσίας υπογραφής «Με εντολή Γενικού Γραμματέα» αποφάσεων, εγγράφων και άλλων πράξεων στον Γενικό Διευθυντή, στους Προϊσταμένους Διευθύνσεων κ.λ.π.».
6. Τις διατάξεις του άρθρου 6 του Ν. 880/79, όπως τροποποιήθηκε με το άρθρο 5 του Ν. 3010/2002 (ΦΕΚ 91/τ.Α'/25.4.2002).

7. Το οικ.07/1928/27-02-2003 έγγραφο της Δ/σης Τεχν. Υπηρεσιών Ν.Α. Θεσσαλονίκης με, το οποίο μας διαβίβασε προς επικύρωση τον φάκελο της υπόψη οριοθέτησης.

8. Την 154/2002 απόφαση του Δήμου Ασσήρου Ν. Θεσσαλονίκης, από την οποία προκύπτει, ότι το οικείο Δημοτικό Συμβούλιο γνωμοδότησε υπέρ της υπόψη οριοθέτησης.

9. Την απόφαση οικ.07/11272/24.1.2003 π.ε. της Δ/σης Τεχνικών Υπηρεσιών Ν.Α. Θεσσαλονίκης για την έγκριση καθορισμού οριογραμμών του ρέματος στην περιοχή του θέματος, καθώς και το αντίστοιχο τοπογραφικό διάγραμμα, υπό κλίμακα 1:1000 (σε ένα φύλλο), επί του οποίου καθορίστηκαν με κόκκινη γραμμή οι οριογραμμές του ρέματος.

Και επειδή:

Ο καθορισμός των υπόψη οριογραμμών έγινε σύμφωνα με τα προβλεπόμενα από τον ισχύοντα νόμο, αποφασίζουμε:

5. Την Επικύρωση του καθορισμού οριογραμμών του ρέματος στην περιοχή του Δ.Δ. Εξαμιλίου του Δήμου Ασσήρου Ν. Θεσσαλονίκης, όπως εγκρίθηκε με την απόφαση με αριθμό οικ.07/11272π.ε./27.1.2003 της Δ/σης Τεχνικών Υπηρεσιών Ν. Θεσσαλονίκης και εμφανίζονται με κόκκινη γραμμή σε τοπογραφικό διάγραμμα υπό κλίμακα 1:1000 (ένα φύλλο).

Η απόφαση αυτή να δημοσιευθεί στην Εφημερίδα της Κυβερνήσεως.

Θεσσαλονίκη, 21 Μαρτίου 2003

Ο Γενικός Γραμματέας Περιφέρειας
ΗΛΙΑΣ ΛΙΑΚΟΠΟΥΛΟΣ

