



04003732104030008



3909

ΕΦΗΜΕΡΙΣ ΤΗΣ ΚΥΒΕΡΝΗΣΕΩΣ

ΤΗΣ ΕΛΛΗΝΙΚΗΣ ΔΗΜΟΚΡΑΤΙΑΣ

ΤΕΥΧΟΣ ΤΕΤΑΡΤΟ

Αρ. Φύλλου 373

21 Απριλίου 2003

ΠΕΡΙΕΧΟΜΕΝΑ

ΑΠΟΦΑΣΕΙΣ

- Αναγκαστική απαλλοτρίωση έκτασης 26.731,6 τ.μ. για την κατασκευή του έργου της Γ.Μ. 150 KV «ΣΥΣΤΗΜΑ (ΡΟΥΦ-ΑΛΙΒΕΡΙ)-Υ/Σ ΕΡΕΤΡΙΑΣ» στο Δήμο Ληλαντίων Ν. Ευβοίας. 1
- Κήρυξη αναδασωτέας έκτασης 0,670 στρεμμάτων, στην θέση «Αγία Κυριακή» Οικισμού Φιλιατρών, Δήμου Φιλιατρών, Νομού Μεσσηνίας. 2
- Κήρυξη αναδασωτέας έκτασης 5,750 στρεμμάτων, στην θέση «Σχιντιμάδη» Δημοτικού διαμερίσματος Πολυθέας, Δήμου Αετού, Νομού Μεσσηνίας. 3
- Μερική άρση αναδασωτέας έκτασης Εμβαδού 67,637 στρεμμάτων στη θέση Χιλή Δημοτικού Διαμερίσματος Κύμης, Δήμου Κύμης Νομού Ευβοίας. 4

ΑΠΟΦΑΣΕΙΣ

- Αριθ. Φ311/οικ. 589 (1)
Αναγκαστική απαλλοτρίωση έκτασης 26.731,6 τ.μ. για την κατασκευή του έργου της Γ.Μ. 150 KV «ΣΥΣΤΗΜΑ (ΡΟΥΦ-ΑΛΙΒΕΡΙ)-Υ/Σ ΕΡΕΤΡΙΑΣ» στο Δήμο Ληλαντίων Ν. Ευβοίας.

Ο ΓΕΝΙΚΟΣ ΓΡΑΜΜΑΤΕΑΣ ΠΕΡΙΦΕΡΕΙΑΣ ΣΤΕΡΕΑΣ ΕΛΛΑΔΑΣ

Έχοντας υπόψη:

1. Τις διατάξεις:

α) Ν.2882/2.2.2001 «Κώδικας Αναγκαστικών Απαλλοτριώσεων Ακινήτων».

β) Ν. 2503/1997 «Οργάνωση στελέχωση της Περιφέρειας ρύθμιση θεμάτων για την Τοπική Αυτοδιοίκηση και άλλες διατάξεις».

γ) Ν. 2773/1999 αρ. 1 σε συνδυασμό με το Π.Δ. 333/2000 (ΦΕΚ 278/20.12.2000/τ.Δ') «Μετατροπή της Δ.Ε.Η. σε Α.Ε. και έγκριση του καταστατικού της».

2. Την 1825/268/27.4.99 απόφαση Νομάρχη Εύβοιας σχετικά με την έγκριση περιβαλλοντικών όρων εγκατάστασης και λειτουργίας υποσταθμών της ΔΕΗ Α.Ε.

3. Το 10504/01/15.2.02 έγγραφο της Δ/νσης Αγροτικής Ανάπτυξης της Νομ/κής Αυτ/σης Εύβοιας με το οποίο διαβιβάζεται το από 4.2.2002 πρακτικό της επιτροπής ΝΕΧΩΠ της Νομ/κής Αυτ/σης Εύβοιας.

4. Το ΑΡ/ΗΜ/ΔΝΕΜ/Φ.23720/11.9.02 έγγραφο της Δ.Ε.Η. με το οποίο ζητείται η κήρυξη της απαλλοτρίωσης.

5. Το ΑΡ/ΗΜ/ΔΝΕΜ/Φ/24910/12.11.02 έγγραφο της ΔΕΗ Α.Ε. με το οποίο βεβαιώνεται τόσο το μέγεθος της δαπάνης όσο και ο τρόπος κάλυψης μέσα στις νόμιμες προθεσμίες, αποφασίζουμε:

Κηρύσσουμε την αναγκαστική απαλλοτρίωση, για λόγους δημόσιας ωφέλειας και ειδικότερα για την κατασκευή του έργου της Γ.Μ. 150 Κ.Υ. «ΣΥΣΤΗΜΑ (ΡΟΥΦ-ΑΛΙΒΕΡΙ)-Υ/Σ ΕΡΕΤΡΙΑΣ» έκτασης συνολικού εμβαδού 26.731,6 τ.μ. που βρίσκεται στο Βασιλικό του Δήμου Ληλαντίων Ν. Ευβοίας και εικονίζεται με κλίμακα 1:2000 στο από Αύγουστο/2001 και με αριθμό 61978 κτηματολογικό διάγραμμα και στον αντίστοιχο κτηματολογικό πίνακα της Διεύθυνσης Νέων Έργων Μεταφοράς, Τομέας Μελετών Γραμμών Μεταφοράς της Δ.Ε.Η. Α.Ε.

Η απαλλοτρίωση κηρύσσεται σύμφωνα με τις διατάξεις της παραγρ. 1γ Του άρθρου 1 του Ν. 2985/2002 (ΦΕΚ 18/4.2.02/τ.Α').

Στην έκταση που απαλλοτριώνεται προβάλλουν δικαιώματα κυριότητας

Οι: 1) Βασίλειος Ευάγγελου Ρωμιώπουλος, 2) Κων/νος Κων/νου Τουλούμης, 3) Αικατερίνη χα Αναστασίου Αρβανίτη κ.λ.π.

Η απαλλοτρίωση κηρύσσεται υπέρ της Δ.Ε.Η. Α.Ε. και με δαπάνη της Δ.Ε.Η. Α.Ε. και θα βαρύνει το κωδικό έργου 25422.

Η απόφαση αυτή να δημοσιευεί στην Εφημερίδα της Κυβερνήσεως.

Χαλκίδα, 31 Μαρτίου 2003

Ο Γενικός Γραμματέας Περιφέρειας
ΙΩΑΝΝΗΣ ΔΗΜΟΥ

Αριθ. 1241

(2)

Κήρυξη αναδασωτέας έκτασης 0,670 στρεμμάτων, στην θέση «Αγία Κυριακή» Οικισμού Φιλιατρών, Δήμου Φιλιατρών, Νομού Μεσσηνίας.

Ο ΓΕΝΙΚΟΣ ΓΡΑΜΜΑΤΕΑΣ
ΠΕΡΙΦΕΡΕΙΑΣ ΠΕΛΟΠΟΝΝΗΣΟΥ

Έχοντας υπόψη:

1. Τις δ/ξεις του Π.Δ.51/87 «Καθορισμός των Περιφερειών της Χώρας για το σχεδιασμό κ.λ.π. της περιφερειακής Ανάπτυξης».

2. Τις δ/ξεις των άρθρων 1 παρ. 1 και 2, 2 παρ. 1 εδ.δ', 5 παρ. 3Β, 6 παρ. 7 και 7 παρ. 2 του Ν.2503/97 «Διοίκηση, Οργάνωση, Στελέχωση της Περιφέρειας κ.λ.π.».

3. Τις δ/ξεις του άρθρου 117 παρ. 3 του Συντάγματος.

4. Τις δ/ξεις του Ν.998/79 «περί προστασίας των δασών κ.λ.π.» και ειδικότερα:

α) του άρθρου 41 παρ.1, β) του άρθρου 38 παρ. 1.

5. Τις δ/γές του Υπουργείου Γεωργίας:

α) 160417/1180/8.7.80, β) 182447/3049/24.9.80.

6. Την 950/13.3.2003 πρόταση του Δασαρχείου Κυπαρισσίας περί κηρύξεως αναδασωτέας, της αναφερομένης στο θέμα έκτασης.

7. Την 5872/29.8.97 απόφαση του Γενικού Γραμματέα Περιφέρειας Πελοποννήσου «Τοποθέτηση Πρ/νων Δ/νσεων Υπηρεσιών κ.λ.π. και εξουσιοδότηση υπογραφής με

Εντολή Γενικού Γραμματέα Περιφέρειας Πελοποννήσου (Ε.Γ.Γ.Π.Π.)» (ΦΕΚ 551/τ.Β'/3.6.98), αποφασίζουμε:

Κηρύσσουμε αναδασωτέα, με σκοπό την προστασία για την επαναδημιουργία της δασικής βλάστησης που καταστράφηκε από παράνομη εκχέρσωση από 10.8.2001 μέχρι 23.10.2001 την δημόσια δασική έκταση, εμβαδού εξακοσίων εβδομήντα (0,670) τετραγωνικών μέτρων που βρίσκεται στη θέση «Αγία Κυριακή» περιοχής Οικισμού Φιλιατρών, Δήμου Φιλιατρών, Νομού Μεσσηνίας προσδιορίζεται από τα στοιχεία: Α, Β, Γ, Δ, Ε, Ζ, Α και έχει όρια: Ανατολικά: Ελαιώνα Κων/νου Ασημακόπουλου και δημόσια δασική έκταση.

Δυτικά: Ελαιώνα Κων/νου Ασημακόπουλου.

Βόρεια: Δημόσια δασική έκταση.

Νότια: Ελαιώνα Κων/νου Ασημακόπουλου.

Όπως φαίνεται στο συνημμένο διάγραμμα που αποτελεί αναπόσπαστο μέρος της απόφασης αυτής. Προβλέπεται φυσική αναγέννηση της δασικής βλάστησης που καταστράφηκε.


Η απόφαση αυτή να δημοσιευθεί στην Εφημερίδα της Κυβερνήσεως.

Καλαμάτα, 21 Μαρτίου 2003

Με εντολή Γενικού Γραμματέα Περιφέρειας

Ο Δ/τής Δασών Μεσσηνίας

ΠΑΝ. ΜΠΑΖΙΓΟΣ

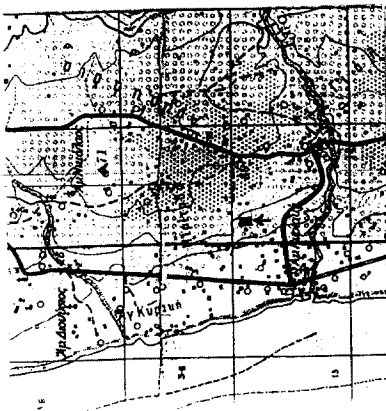


ΑΠΟΣΠΑΣΜΑ ΧΑΡΤΗΣ ΓΥΣ-1977.
ΦΥΛΟ ΧΑΡΤΗΣ: "ΦΙΝΙΑΤΡΑ".
ΚΛΙΜΑΚΑ: 1:50000
→ ΕΥΔΕΙΞΙΜΗ ΔΕΞΗ ΑΥΑ-
ΣΑΜΕΙΩΣ ΓΕΩΓΡΑΦ.

8-12-2002
Tegayavai
H. S. S. S.

Νίκη Τότκα
ΔΑΣΟΠΟΝΟΣ

ΣΧΕΔΙΑΓΡΑΜΜΑ

Αναδασμιας διπλώσεως δασικής ἐκτασεως ἐν θέσει
"ἡγετοῦ κορυμῆς" γεωργικῆς διπλώσεως διαιτηρητικῆς διπλώσεως
τοῦ δασικοῦ διηγετηρίου.

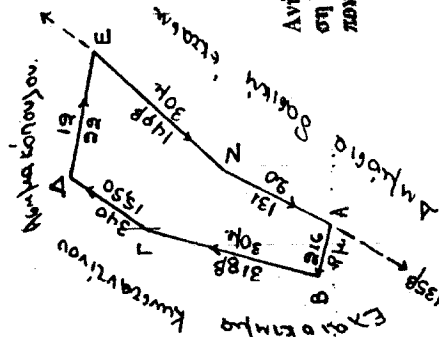


УПРОМОНА

Α.Β.Γ.Δ.Ε.Ζ.Α.: Αναδαμνία Συμβό-
για δαγικών εργασιών

Εμβαδόν: 0,670 cm²/mm².

Kizipara: 1:1000

Ανήκει στην αρθ. 1241/2003 απόφαση Γενικού Γραμματέα Περιφέρειας Πελοποννήσου (Διεύθυνση Δασών Μεσσηνίας).

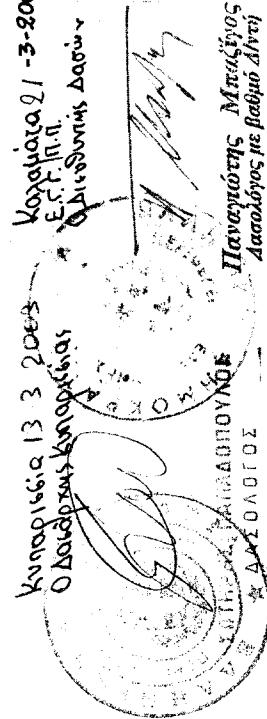[illegible]

Παναγιώτης Μπαζιζός
Δασολόγος με βαθμό Διπλ.

—ОБЩАЯ ТИПОГРАФИЯ—

ΕΘΝΙΚΟ ΤΥΠΟΓΡΑΦΕΙΟ

Το τεχνικός κόσμος στο σχεδιαστικό έργο %
..... το ποσοστό %

Αριθ. 1316

(3)

Κήρυξη αναδασωτέας έκτασης 5,750 στρεμμάτων, στην θέση «Σχιντιμάδη» Δημοτικού διαμερίσματος Πολυθέας, Δήμου Αετού, Νομού Μεσσηνίας.

Ο ΓΕΝΙΚΟΣ ΓΡΑΜΜΑΤΕΑΣ
ΠΕΡΙΦΕΡΕΙΑΣ ΠΕΛΟΠΟΝΝΗΣΟΥ

Έχοντας υπόψη:

1. Τις δ/ξεις του Π.Δ.51/87 «Καθορισμός των Περιφερειών της Χώρας για το σχεδιασμό κ.λ.π. της περιφερειακής Ανάπτυξης».

2. Τις δ/ξεις των άρθρων 1 παρ. 1 και 2, 2 παρ.1 εδ.δ', 5 παρ. 3β, 6 παρ. 7 και 7 παρ. 2 του Ν.2503/97 «Διοίκηση, Οργάνωση, Στελέχωση της Περιφέρειας κ.λ.π.».

3. Τις δ/ξεις του άρθρου 117 παρ. 3 του Συντάγματος.

4. Τις δ/ξεις του Ν.998/79 «περί προστασίας των δασών κ.λ.π.» και ειδικότερα:

α) του άρθρου 41 παρ.1, β) του άρθρου 38 παρ. 1.

5. Τις δ/γές του Υπουργείου Γεωργίας:

α) 160417/1180/8.7.80, β) 182447/3049/24.9.80.

6. Την 1022/13.3.2003 πρόταση του Δασαρχείου Κυπαρισσίας περί κηρύξεως αναδασωτέας, της αναφερομένης στο θέμα έκτασης.

7. Την 5872/29.8.97 απόφαση του Γενικού Γραμματέα Περιφέρειας Πελοποννήσου «Τοποθέτηση Πρ/νων Δ/νσεων Υπηρεσιών κ.λ.π. και εξουσιοδότηση υπογραφής με Εντολή Γενικού Γραμματέα Περιφέρειας Πελοποννήσου (Ε.Γ.Γ.Π.Π.)» (ΦΕΚ 551/τ.Β'/3.6.98), αποφασίζουμε:

Κηρύσσουμε αναδασωτέα, με σκοπό την προστασία για την επαναδημιουργία της δασικής βλάστησης που καταστράφηκε από παράνομη εκχέρσωση από 1.5.1998 μέχρι 19.2.2002 την δημόσια δασική έκταση, εμβαδού πέντε στρεμμάτων και επτακοσίων πενήντα (5,750) τετραγωνικών μέτρων που βρίσκεται στη θέση «Σχιντιμάδη» περιοχής Δημοτικού διαμερίσματος Πολυθέας, Δήμου Αετού, Νομού Μεσσηνίας προσδιορίζεται από τα στοιχεία: Α, Β, Γ, Δ, Ε, Ζ, Η, Θ, Ι, Κ, Λ, Μ, Ν, Ξ, Ο, Α και έχει όρια:

Ανατολικά: Πρανές αγροτικής οδού πέραν του οποίου αγροτική οδός και ελαιώνας Σπυρίδωνα Ράμμου.

Δυτικά: Δημόσια δασική έκταση, πρανές αγροτικής οδού και αγροτοδασική οδό.

Βόρεια: Δημόσια δασική έκταση και πρανές πέραν του οποίου ελαιώνας Σπυρίδωνα Ράμμου.

Νότια: Δημόσια δασική έκταση, πρανές αγροτικής οδού και αγροτική οδό.

Όπως φαίνεται στο συνημμένο διάγραμμα που αποτελεί αναπόσπαστο μέρος της απόφασης αυτής. Προβλέπεται φυσική αναγέννηση της δασικής βλάστησης που καταστράφηκε.

Καλαμάτα, 26 Μαρτίου 2003

Με εντολή Γενικού Γραμματέα Περιφέρειας
Ο Δ/ντής Δασών Μεσσηνίας
ΠΑΝ. ΜΠΑΖΙΓΟΣ

Αριθ. 910

(4)

Μερική άρση αναδασωτέας έκτασης Εμβαδού 67,637 στρεμμάτων στη θέση Χιλή Δημοτικού Διαμερίσματος Κύμης, Δήμου Κύμης Νομού Ευβοίας.

Ο ΓΕΝΙΚΟΣ ΓΡΑΜΜΑΤΕΑΣ
ΠΕΡΙΦΕΡΕΙΑΣ ΣΤΕΡΕΑΣ ΕΛΛΑΔΑΣ

Έχοντας υπόψη:

1. Τις διατάξεις του Ν. 2503/97 (Φ.Ε.Κ. 107Α/97 «Διοίκηση-Στελέχωση της Περιφέρειας-Ρύθμιση θεμάτων για την Τοπική Αυτοδιοίκηση και άλλες διατάξεις».

2. Την 6747/29.9.1997 (ΦΕΚ 242/τ.Β'/98) Απόφαση του Γενικού Γραμματέα Περιφέρειας Στερεάς Ελλάδας «Μεταβίβαση αρμοδιοτήτων στους Προϊσταμένους των Δασικών Υπηρεσιών της Περιφέρειας Στερεάς Ελλάδας και της εξουσίας να υπογράφουν με εντολή Γενικού Γραμματέα της Περιφ. Στερεάς Ελλάδας».

3. Τις διαταγές του Υπουργείου Γεωργίας :α) 160417/1180/8.7.1980, και 86004 /1637/4.6.87 Εγκύκλιο Υπ. Γεωργίας καθώς και την 417/87 Γνωμοδότηση Πρ/νων Νομικών Δ/σεων Υπ. Γεωργίας.

4. Την 2114/28.9.1989 (Φ.Ε.Κ. 609 Δ/89) Απόφαση Νομάρχη Ευβοίας, με την οποία κηρύχθηκε ως αναδασωτέα έκταση εμβαδού 255,00 στρ. στη θέση «Χιλή» Περιφέρειας Δημ. Διαμ /τος Κύμης Δήμου Κύμης, για λόγους προστασίας από Εκχερσώσεις - Καταπατήσεις .

5. Την 23/99/16.12.1999 Απόφασή της Β/βαθμίου Επιτροπής Επιλύσεως Δασικών Αμφισβητήσεων Εφετείου Αθηνών, με την οποία συμφώνησε με την 56/30.9.1998 Απόφαση της Α/βαθμίου Επιτροπής Επιλύσεως Δασικών Αμφισβητήσεων Νομού Ευβοίας, με την οποία είχε τροποποιηθεί η 3451/97/22.04.1998 Πράξη Χαρακτηρισμού Έκτασης του Δασάρχη Αλιβερίου και Εκτάσεις από την συνολική Εμβαδού 255,00 στρ. κρίθηκαν: (α) Εμβαδού 34,100 στρ , ως αγροτική του άρθρου 3 παρ. 6° Ν 998/79 μη υπαγόμενη στις διατάξεις της Δασικής Νομοθεσίας. (β) Εμβαδού 22,137, ως βραχώδεις ή πετρώδεις του άρθρου 3 παρ. 6γ Ν 998/79 μη υπαγόμενη στις διατάξεις της Δασικής Νομοθεσίας. (γ) Εμβαδού 45,500 στρ. ως χορτολιβαδική του άρθρου 3 παρ. 6β Ν 998/79 που ως εκ της θέσεώς της, μη υπαγόμενη στις διατάξεις της Δασικής Νομοθεσίας.

6. Το 2050/11.7.2000 εγγραφό μας , με το οποίο Βεβαιώθηκε ό,τι δεν προσφύγαμε κατά της 23/99/16.12.1999 Απόφασης της Β/βαθμίου Ε Ε Δ Α Εφετείου Αθηνών, Ενώπιον του Συμβουλίου της Επικρατείας για την ακύρωσή της, με αποτέλεσμα αυτή να καταστεί Οριστική και Τελεσίδικος.

7. Την 1151/17.4.2001(ΦΕΚ 354/Δ/01) απόφαση Γενικού Γραμματέα Περιφέρειας Στερεάς Ελλάδας, με την οποία έγινε άρση του αναδασωτέου για την Έκταση Εμβαδού 34,100 στρεμμάτων.

8. Την 106199/2851/πε/12.08.2002 έγγραφο του Νομικού Τμήματος Υπουργείου Γεωργίας με την οποία παρέχονται οδηγίες για την συγκεκριμένη υπόθεση.

9. Την 893/26.3.2003 απόφασή μας με την οποία αποφασίστηκε, ότι, για τις ανωτέρω εκτάσεις (22,137 & 45,500 στρ.) συνολικού Εμβαδού 67,637 στρ., που εμφανίζονται, υπό στοιχεία περιμέτρου Α', Β', Γ', 20, 19, 18, 17, 16, 28, 27, 26, Δ' Ε' Ζ' Η' Θ', Ι' Κ' Ε, Δ, Γ, Α' (εξαιρουμένων των τμημάτων 1, 2, 3, 4, 1-5, 6, 7, ..., 10, 11, 5-12, 13, 14, ..., 19, 20, 12-21, 22, 23, ..., 28, 29, 21-13, 14, 15, Μ', Λ', 13) στο επισυναπτόμενο τοπογραφικό διάγραμμα κλίμακας 1:5000, που έχει θεωρηθεί από τον Δασάρχη Αλιβερίου, δεν συντρέχουν οι προϋποθέσεις κήρυξης τους ως αναδασωτέες, σύμφωνα με τα αλαμβανόμενα στο άρθρο 74 σε συνδυασμό με τις διατάξεις του άρθρου 38 Ν 998/79, επειδή δε συμπεριλαμβάνονται εντός δασών ή δασικών εκτάσεων και δεν έχουν προστατευτική σημασία.

10. Την 676/24.03.2003 πρόταση του Δασαρχείου Αλιβερίου, για την άρση του αναδασωτέου της συγκεκριμένη έκτασης, που κηρύχθηκε από παραδρομή, εσφαλμένου χαρακτηρισμού τους, αποφασίζουμε:

Αίρουμε την αναδασωτέα, από την συνολική Έκταση Εμβαδού 255,00 στρ., που είχε κηρυχθεί με την 2114/28.9.1989 (ΦΕΚ 609Δ/89) απόφαση Νομάρχη Ευβοίας, τις Εκτάσεις (22,137 & 45,500 στρ.) συνολικού Εμβαδού 67,637 στρ., που βρίσκονται στη θέση Χιλή Δημοτικού Διαμερίσματος Κύμης, Δήμου Κύμης Νομού Ευβοίας, εμφανίζονται, υπό στοιχεία περιμέτρου Α', Β', Γ', 20, 19, 18, 17, 16, 28, 27, 26, Δ' Ε', Ζ', Η', Θ', Ι', Κ', Ε, Δ, Γ, Α' (εξαιρουμένων των τμημάτων 1, 2, 3, 4, 1-5, 6, 7, ..., 10, 11, 5-12, 13, 14, ..., 19, 20, 12-21, 22, 23, ..., 28, 29, 21-13, 14, 15, Μ', Λ', 13) στο επισυναπτόμενο τοπογραφικό διάγραμμα κλίμακας 1:5000, που έχει θεωρηθεί από τον Δασάρχη Αλιβερίου, επειδή, δεν συντρέχουν οι προϋποθέσεις κήρυξης τους ως αναδασωτέες, σύμφωνα με τα διαλαμβανόμενα στο άρθρο 74 σε συνδυασμό με τις διατάξεις του άρθρου 38 Ν 998/79 και έχουν κηρυχθεί από παραδρομή, εσφαλμένου χαρακτηρισμού τους.

Κατά τα λοιπά έχει εφαρμογή η 2114/28.09.1989 (ΦΕΚ 609Δ/89) απόφαση Νομάρχη Ευβοίας.


Η απόφασή μας, αυτή, ισχύει από την κοινοποίησή της άρθρο 41 Ν 998/79 και πριν την δημοσίευσή της στην Εφημερίδα της Κυβέρνησης άρθρο 37 Ν 3200/55.

Με την απόφαση δεν προκαλείται καμία δαπάνη στον Κρατικό Προϋπολογισμό.

Η απόφαση αυτή να δημοσιευθεί στην Εφημερίδα της Κυβερνήσεως.

Χαλκίδα, 27 Μαρτίου 2003

Με εντολή Γενικού Γραμματέα Περιφέρειας
Ο Διευθυντής Δασών
ΝΙΚΟΛΑΟΣ ΑΓΑΘΟΥ ΛΟΥΚΑΣ

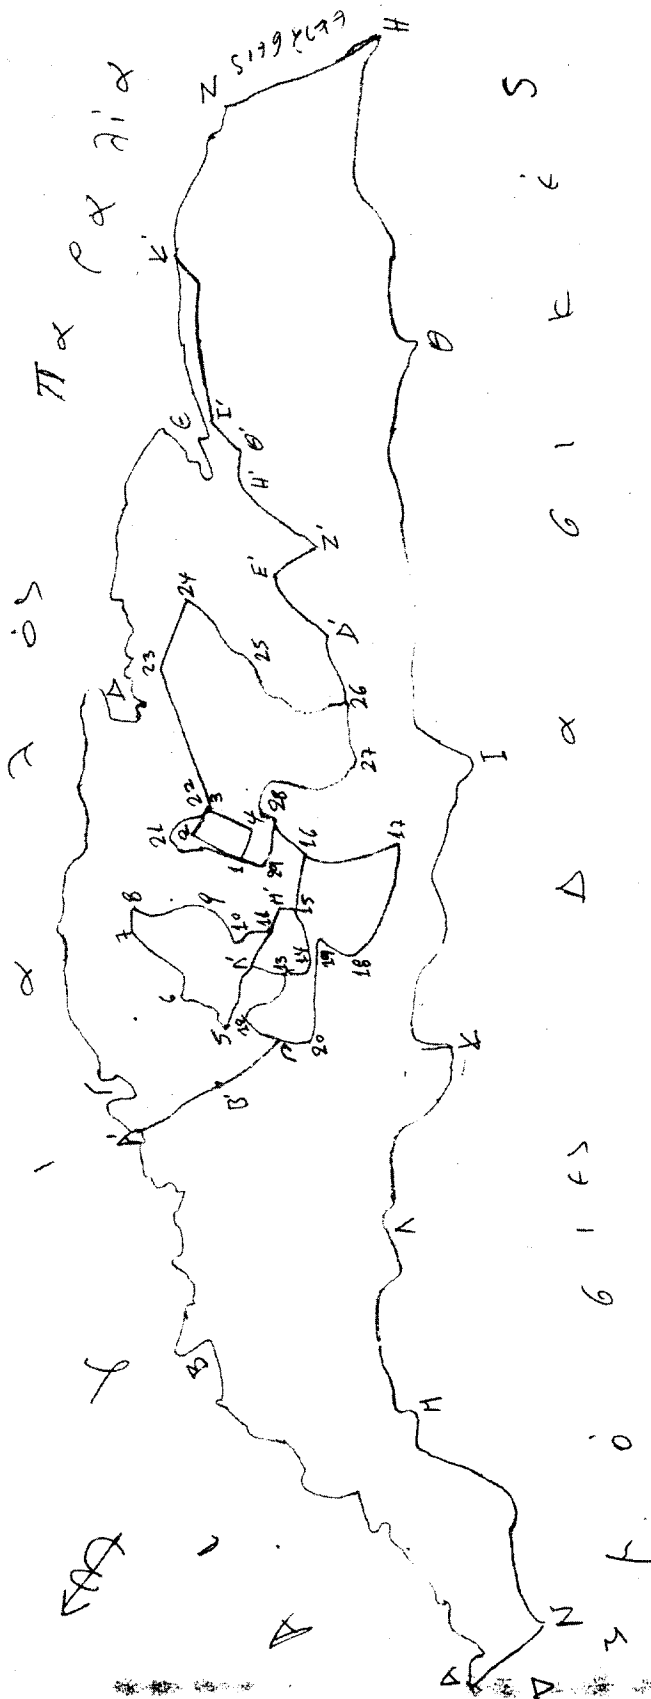

ΤΟΠΟΓΡΑΦΙΚΟ ΔΙΑΓΡΑΜΜΑ ΚΑΙΜΑΚΤΣΙ 1:5000

ΥΠΟΜΝΗΜΑ

- Α,Β,Γ,....,Ν,Α : έκταση εμβαδού 255 στρ. η οποία έχει κηρυχθεί αναδασώσιμη με την αριθ. 2114/28-9-89 απόφαση Δ/ντή Δασών Ν. Ευβοίας
- 1,2,3,4,1 : έκταση εμβαδού 1,56 στρ. η οποία εξαιρέθηκε της αναδάσωσης
- 5,6,7,....,10,11,5 και 12,13,14,....,19,20,12 και 21,22,23,....,28,29,21 : εκτάσεις συνολικού εμβαδού 34,100 στρ. των οποίων έγινε άρση αναδάσωσης με την αριθ. 1151/17-04-01 απόφαση Δ/ντή Δασών Ν. Ευβοίας
- 13,14,15,Μ',Α',13 : έκταση εμβαδού 1,720 στρ. η οποία με την αριθ. 23/1999 απόφαση της Β'θμιας Ε.Ε.Δ.Α. χαρακτηρίσθηκε τελειοδικα ως δασική έκταση
- Α',Β',Γ',20,19,18,17,16,28,27,26,Δ',Ε',Ζ',Η',Θ',Ι',Κ',Ε,Δ,Γ,Α' : έκταση συνολικού εμβαδού 67,637 στρ. η οποία με την αρ. 23/1999 απόφαση Β'θμιας Ε.Ε.Δ.Α. χαρακτηρίσθηκε τελειοδικα ως έκταση μη δασικού χαρακτήρα έκταση (22,137 στρ. βραχόδης και 45,500 στρ. χορτολιβαδική) πλην των ελαφρώς υψωμένων σ' αυτή επιμήτων (1,2,3,4,1) - (5,6,7,....,10,11,5) - (12,13,14,....,19,20,12) - (21,22,23,....,28,29,21) - (13,14,15,Μ',Α',13) και η οποία προτείνεται για άρση της αναδάσωσης.


ΘΕΩΡΗΘΗΚΕ
ΚΥΜΗ 24-03-2003
Ο ΔΑΣΑΡΧΗΣ

210/27-03-2003

Ο ΣΥΝΤΑΚΤΗΣ

ΔΑΣΑΡΧΗΣ ΜΑΡΙΝΟΣ
Δασολόγος με βαθμό Δ/ντή

ΕΛΛΗΝΙΚΗ ΔΗΜΟΚΡΑΤΙΑ
ΥΠΟΥΡΓΕΙΟ ΠΕΡΙΒΑΛΛΟΝΤΟΣ ΚΑΙ ΦΥΣΙΚΩΝ ΠΟΡΩΝ
ΓΕΝΙΚΗ ΔΙΕΥΘΥΝΣΗ ΦΥΣΙΚΩΝ ΠΟΡΩΝ
ΔΙΕΥΘΥΝΣΗ ΔΑΣΩΝ
Τμήμα Διαχείρισης Δασών

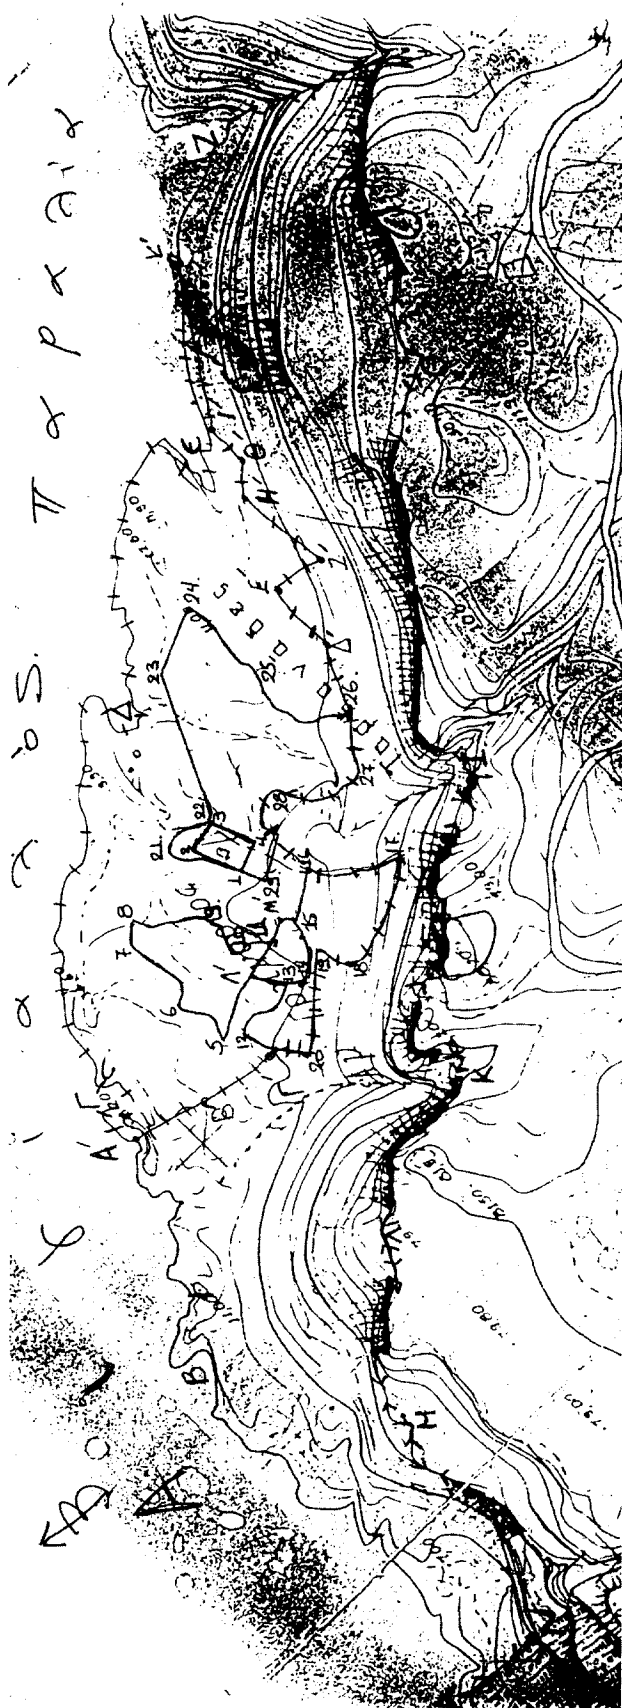

ΑΠΟΣΠΑΣΜΑ ΧΑΡΤΗ Γ.Υ.Σ. Νο 5489/3 ΚΑΙΜΑΚΑΣ 1:5000

ΥΠΟΜΝΗΜΑ

Α,Β,Γ,...,Ν,Α : έκταση εμφαδού 255 στρ. η οποία έχει κυρυνθθεί αναδάσωσης με την αριθ. 2114/28-9-89 απόφαση Δ/ντή Δασών Ν. Ευβοίας
1,2,3,4,1 : έκταση εμφαδού 1,56 στρ. η οποία εξαιρέθηκε της αναδάσωσης

5,6,7,...,10,11,5 και 12,13,14,...,19,20,12 και 21,22,23,...,28,29,21 : εκτάσεις συνολικού εμφαδού 34,100 στρ. των οποίων έγινε άρση αναδάσωσης με την αριθ. 1151/17-04-01 απόφαση Δ/ντή Δασών Ν. Ευβοίας

13,14,15,Μ',Α',13 : έκταση εμφαδού 1,720 στρ. η οποία με την αριθ. 23/1999 απόφαση της Β/θμιας Ε.Ε.Δ.Α. χαρακτηρίσθηκε τελεσίδικα ως 'δασική έκταση

Α',Β',Γ',20,19,18,17,16,28,27,26,Δ',Ε',Ζ',Η',Θ',Ι',Κ',Ε,Δ,Γ,Α' : έκταση συνολικού εμφαδού 67,637 στρ. η οποία με την αρ. 23/1999 απόφαση Β/θμιας Ε.Ε.Δ.Α. χαρακτηρίσθηκε τελεσίδικα ως έκταση μη δασικού χαρακτήρα έκταση (22,137 στρ. βραχόδης και 45,500 στρ. χορτολιβαδική) πλην των εμπεριεχομένων σ' αυτή τμημάτων (1,2,3,4,1)-(5,6,7,...,10,11,5)-(12,13,14,...,19,20,12)-(21,22,23,...,28,29,21)-(13,14,15,Μ',Α',13) και η οποία προτείνεται για άρση της αναδάσωσης.

ΘΕΩΡΗΘΗΚΕ

ΚΥΜΗ 24-03-2003

ΓΡΑΦΕΙΟ ΠΡΟΕΔΡΟΥ

ΕΛΛΗΝΙΚΗ ΔΗΜΟΚΡΑΤΙΑ

ΥΠΟΥΡΓΕΙΟ ΠΕΡΙΒΑΛΛΟΝΤΟΣ ΚΑΙ ΦΥΣΙΚΩΝ ΠΟΡΩΝ

ΔΙΕΥΘΥΝΣΗ ΔΑΣΩΝ

ΔΙΟΙΚΗΤΙΚΗ ΕΠΙΧΕΙΡΗΣΙΑ

ΕΛΛΗΝΙΚΗ ΔΗΜΟΚΡΑΤΙΑ

ΥΠΟΥΡΓΕΙΟ ΠΕΡΙΒΑΛΛΟΝΤΟΣ ΚΑΙ ΦΥΣΙΚΩΝ ΠΟΡΩΝ

ΔΙΕΥΘΥΝΣΗ ΔΑΣΩΝ

ΔΙΟΙΚΗΤΙΚΗ ΕΠΙΧΕΙΡΗΣΙΑ

9/10/2003 20030 ΣΥΝΤΑΚΤΗΣ

ΑΒΑΝΑΣΙΟΣ ΜΑΡΙΝΟΣ

Δασολόγος με βεβαίω Δ/ντη

