



04003742104030008



3917

# ΕΦΗΜΕΡΙΣ ΤΗΣ ΚΥΒΕΡΝΗΣΕΩΣ

## ΤΗΣ ΕΛΛΗΝΙΚΗΣ ΔΗΜΟΚΡΑΤΙΑΣ

ΤΕΥΧΟΣ ΤΕΤΑΡΤΟ

Αρ. Φύλλου 374

21 Απριλίου 2003

### ΠΕΡΙΕΧΟΜΕΝΑ

#### ΑΠΟΦΑΣΕΙΣ

- Κήρυξη ως αναδασωτέας έκτασης συνολικού εμβαδού 1,295 στρ. στη θέση «Κοκορέτσεζα» Καλετζίου Περιφέρειας του Δήμου Μαραθώνος του Νομού Αττικής ..... 1
- Μερική ανάκληση - τροποποίηση της 4393/25.8.1988 απόφασης του Νομάρχη Αχαΐας περί κήρυξης έκτασης ως αναδασωτέας ..... 2
- Μερική ανάκληση - τροποποίηση της 3159/14.10.1988 απόφασης του Νομάρχη Αχαΐας περί κήρυξης έκτασης ως αναδασωτέας ..... 3

#### ΑΠΟΦΑΣΕΙΣ

- Αριθ. 1026 (1)  
Κήρυξη ως αναδασωτέας έκτασης συνολικού εμβαδού 1,295 στρ. στη θέση «Κοκορέτσεζα» Καλετζίου Περιφέρειας του Δήμου Μαραθώνος του Νομού Αττικής

#### Ο ΓΕΝΙΚΟΣ ΓΡΑΜΜΑΤΕΑΣ ΠΕΡΙΦΕΡΕΙΑΣ ΑΤΤΙΚΗΣ

Έχοντας υπόψη:

1. Τις διατάξεις: α) Του άρθρου 117 παρ. 3 του Συντάγματος της Ελλάδος.
- β) Του Ν. 3200/1955 «περί διοικητικής αποκεντρώσεως» όπως αυτές τροποποιήθηκαν μεταγενέστερα.
- γ) Του Ν. 2503/1997 «Διοίκηση, οργάνωση, στελέχωση της Περιφέρειας κλπ»
- δ) Του Ν. 998/79 «Περί προστασίας των Δασών και των Δασικών εν γένει εκτάσεων της Χώρας», και ειδικότερα:
  - δα) Του άρθρου 41 παρ. 1
  - δβ) Του άρθρου 38 παρ. 1
2. Τις εξής διαταγές του Υπουργείου Γεωργίας:
  - α) 160417/1180/9-7-80, β) 182447/3049/24-9-80.
3. Την 1083/12-2-2003 πρόταση του αρμοδίου Δασαρχείου Καπανδριτίου σχετικά με την κήρυξη ως αναδασωτέας της αναφερόμενης στο θέμα έκτασης, αποφασίζουμε:

Κηρύσσουμε ως αναδασωτέα ιδιωτική συνιδιοκτήτη δασική έκταση συνολικού εμβαδού 1,295 στρεμ. (ενός στρέμματος και διακοσίων ενενήντα πέντε χιλιοστών του στρέμματος).

Η έκταση αυτή, που βρίσκεται στην θέση «Κοκορέτσεζα» Καλετζίου Περιφέρειας του Δήμου Μαραθώνος του Νομού Αττικής, απεικονίζεται σε δύο τμήματα (τμήματα 1 και 2) με στοιχεία «Α-Β-Γ-Δ-Ε-Ζ-Η-Α» το τμήμα 1 εμβαδού 0,425 στρ. και με στοιχεία «Θ-Ι-Κ-Λ-Μ-Ν-Ξ-Ο-Π-Ρ-Θ» το έτερο τμήμα 2 εμβαδού 0,870 στρ. στο προσαρτημένο στη παρούσα απόφασή μας διάγραμμα, το οποίο αποτελεί αναπόσπαστο μέρος αυτής και έχει όρια:

|            | Τμήμα 1                                                                           | Τμήμα 2                                               |
|------------|-----------------------------------------------------------------------------------|-------------------------------------------------------|
| Ανατολικά: | Δασική έκταση κηρυγμένη αναδασωτέα λόγω πυρκαγιάς και εν μέρει με αγροτική έκταση | Με αγροτική έκταση                                    |
| Δυτικά:    | Δασική έκταση κηρυγμένη αναδασωτέα λόγω πυρκαγιάς                                 | Με αγροτική έκταση                                    |
| Βόρεια:    | Δασική έκταση κηρυγμένη αναδασωτέα λόγω πυρκαγιάς                                 | Με δασική έκταση καμμένη και εν μέρει με χέρσα έκταση |
| Νότια:     | Δασική έκταση κηρυγμένη αναδασωτέα λόγω πυρκαγιάς                                 | Με δασική έκταση καμμένη                              |

Σκοποί της κήρυξης της ανωτέρω έκτασης ως αναδασωτέας είναι, η διατήρηση του δασικού χαρακτήρα αυτής, ο αποκλεισμός διάθεσης της για άλλη χρήση και η αποκατάσταση της καταστραφείσης κατά το χρονικό διάστημα μεταξύ των ετών 1945-1962 από εκχέρσωση δασικής βλάστησης αποτελούμενης από πεύκα (η υπόψη έκταση και το έτος 1945 αποτελούσε δάσος πεύκης με κάλυψη 60-8-%).

Η απόφαση αυτή να δημοσιευθεί στην Εφημερίδα της Κυβερνήσεως.

Αγία Παρασκευή, 19 Μαρτίου 2003

Ο Γενικός Γραμματέας Περιφέρειας  
ΜΙΧΑΗΛ ΚΥΡΙΑΚΙΔΗΣ



Αριθ. 825

(2)

Μερική ανάκληση - τροποποίηση της 4393/25.8.1988 απόφασης του Νομάρχη Αχαΐας περί κήρυξης έκτασης ως αναδασωτέας.

Ο ΓΕΝΙΚΟΣ ΓΡΑΜΜΑΤΕΑΣ ΠΕΡΙΦΕΡΕΙΑΣ  
ΔΥΤΙΚΗΣ ΕΛΛΑΔΑΣ

Έχοντας υπόψη:

1. Τα άρθρα 38 και 41 Ν. 998/79 «Περί προστασίας των δασών κ.λπ. της Χώρας».

2. Τις διατάξεις του Ν. 2503/97 «Διοίκηση, οργάνωση, στελέχωση της Περιφέρειας, ρύθμιση θεμάτων για την τοπική αυτοδιοίκηση και άλλες διατάξεις».

3. Την 186/30-6-1998 (ΦΕΚ 727/Β/98) απόφαση του Γ.Γ.Π.Δ.Ε. «Άσκηση αρμοδιοτήτων Γενικού Γραμματέα Περιφέρειας Δυτ. Ελλάδας επί θεμάτων ΔΑΣΙΚΩΝ και μεταβίβαση του δικαιώματος υπογραφής στους Προϊσταμένους Υπηρεσιακών Μονάδων της Περιφέρειας».

4. Την 4393/25-8-1988 απόφαση Νομάρχη Αχαΐας (ΦΕΚ 634/Δ'/1-9-88), με την οποία κηρύχθηκε ως αναδασωτέα δημόσια δασική έκταση στη θέση «Καμίνι» περιφέρειας Οικισμού Βούντενης Δήμου Πατρέων, λόγω καταστροφής της δασικής βλάστησης από πυρκαγιά.

5. Τους θεωρημένους, με τον αριθμό πρωτοκόλλου 3539/05-12-01 της Διεύθυνσης Δασών Ν. Αχαΐας, Δασικούς Χάρτες, που συντάχτηκαν με τη διαδικασία του Ν. 2664/98 «Εθνικό Κτηματολόγιο και άλλες διατάξεις».

6. Το γεγονός ότι, όπως προκύπτει απ' τους ανωτέρω δασικούς χάρτες, στο περίγραμμα της αναδασωτέας έκτασης συμπεριελήφθησαν και μη δασικές εκτάσεις.

7. Την 2023/13-3-2003 πρόταση του Δασαρχείου Πατρέων, με την οποία προτείνεται η εξαίρεση απ' την ανάδασση της μη δασικής έκτασης, που περιλαμβάνεται

εντός των ορίων της αναδασωτέας έκτασης, εμβαδού 662,60 τ.μ., όπως αυτή προσδιορίζονται στο συνημμένο απόσπασμα ορθοφωτοχάρτη κλίμακας 1:5000, ως πολύγωνο Ε1, οι συντεταγμένες των κορυφών του οποίου είναι καταχωρημένες σε ιδιαίτερο φύλλο που αποτελεί αναπόσπαστο στοιχείο της παρούσας, αποφασίζουμε:

Ανακαλούμε μερικώς - τροποποιούμε την 4393/25-8-1988 απόφαση του Νομάρχη Αχαΐας, με την οποία κηρύχθηκε ως αναδασωτέα δασική έκταση εμβαδού 10.000 τ.μ. και σύμφωνα με τη νέα ακριβή εμβαδομέτρηση 14.137,49 τ.μ. στη θέση «Καμίνι» περιφέρειας Οικισμού Βούντενης Δήμου Πατρέων, ως προς το πολύγωνο Ε1 εμβαδού 662,60 τ.μ., όπως αυτό εμφανίζονται στο θεωρημένο από τη Δασάρχη Πατρέων με ημερομηνία 13-3-2003 απόσπασμα ορθοφωτοχάρτη κλίμακας 1:5000 που αποτελεί αναπόσπαστο μέρος της απόφασης αυτής, για το λόγο ότι η έκταση του πολυγώνου αυτού δεν έχει δασικό χαρακτήρα και συνεπώς δεν κηρύχθηκε αναδασωτέα με την ανωτέρω απόφαση.


Η δασική έκταση που διατηρεί το χαρακτήρα της αναδασωτέας με την παρούσα απόφασή προσδιορίζεται με εμβαδόν 14.137,49 τ.μ.

Η παρούσα απόφαση ισχύει μετά τη δημοσίευσή της στο Δήμο Πατρέων, σύμφωνα με το άρθρο 37 του Ν. 3200/55.

Η απόφαση αυτή να δημοσιευθεί στην Εφημερίδα της Κυβερνήσεως.

Πάτρα, 14 Μαρτίου 2003

Με εντολή Γενικού Γραμματέα Περιφέρειας  
Ο Γενικός Διευθυντής κ.α.ά.  
ΧΛΟΗ ΚΑΤΣΟΥΔΑ

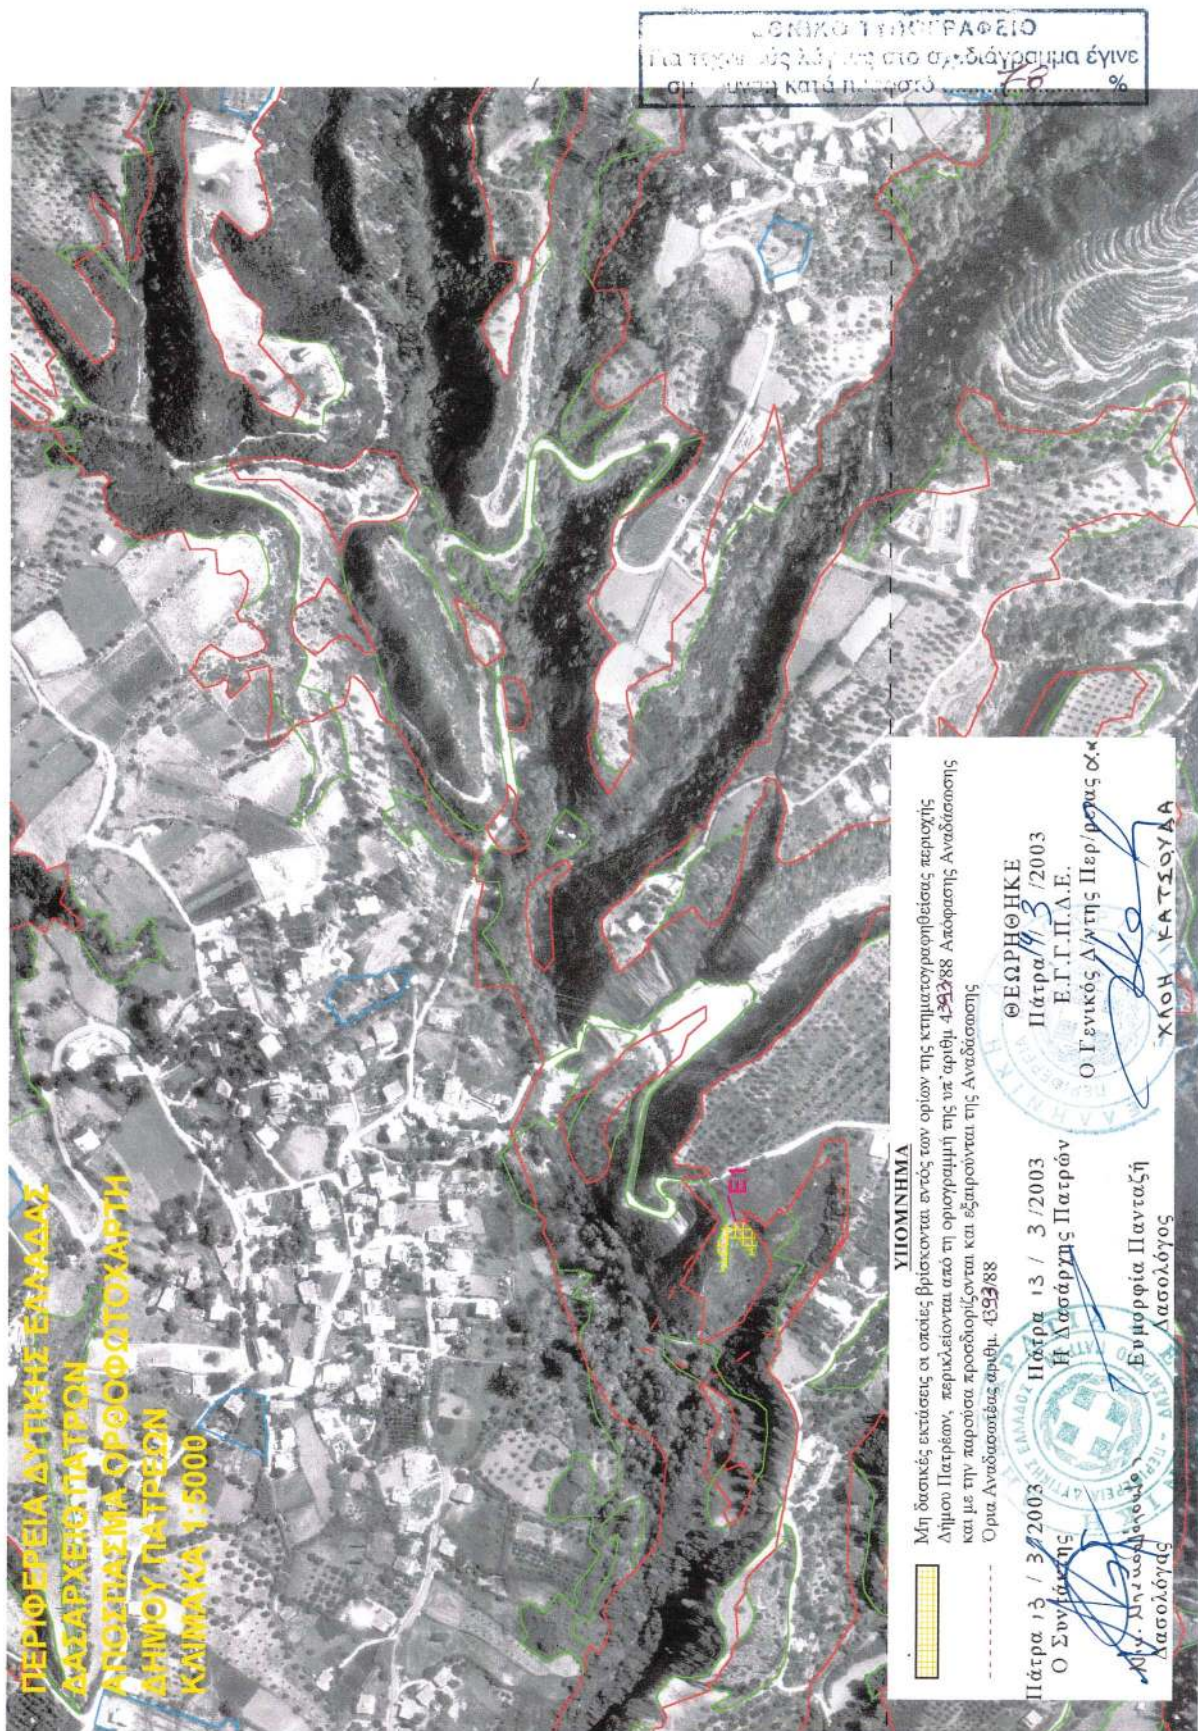

ΕΜΒΑΔΑ ΚΑΙ ΣΥΝΤΕΤΑΓΜΕΝΕΣ ΠΟΛΥΓΩΝΩΝ ΓΙΑ ΤΑ ΟΠΟΙΑ ΓΙΝΕΤΑΙ ΜΕΡΙΚΗ  
ΑΝΑΚΛΑΣΗ-ΤΡΟΠΟΠΟΙΗΣΗ ΤΗΣ ΑΡΙΘΜ. 4393/88 ΑΝΑΔΑΣΣΩΤΕΑΣ ΔΑΣΑΡΧΕΙΟΥ ΠΑΤΡΩΝ

|                   |                          |
|-------------------|--------------------------|
| <b>ΕΙ: 662.60</b> |                          |
| (X1,Ψ1)=          | (306315.940,4236118.290) |
| (X2,Ψ2)=          | (306307.300,4236113.580) |
| (X3,Ψ3)=          | (306297.740,4236112.510) |
| (X4,Ψ4)=          | (306289.510,4236114.900) |
| (X5,Ψ5)=          | (306298.540,4236122.860) |
| (X6,Ψ6)=          | (306309.680,4236133.730) |
| (X7,Ψ7)=          | (306303.840,4236135.060) |
| (X8,Ψ8)=          | (306292.430,4236135.590) |
| (X9,Ψ9)=          | (306281.010,4236136.650) |
| (X10,Ψ10)=        | (306276.510,4236140.360) |
| (X11,Ψ11)=        | (306280.050,4236142.850) |
| (X12,Ψ12)=        | (306287.360,4236141.960) |
| (X13,Ψ13)=        | (306293.420,4236144.100) |
| (X14,Ψ14)=        | (306301.260,4236144.810) |
| (X15,Ψ15)=        | (306311.420,4236141.250) |
| (X16,Ψ16)=        | (306314.973,4236139.728) |
| (X17,Ψ17)=        | (306319.680,4236129.460) |
| (X18,Ψ18)=        | (306320.395,4236120.562) |
| (X1,Ψ1)=          | (306315.940,4236118.290) |



ΑΝΑΔΑΣΣΩΤΕΑ ΔΑΣΙΚΗ ΕΚΤΑΣΗ=14137.49  
ΜΗ ΔΑΣΙΚΗ ΕΚΤΑΣΗ=(ΕΙ)=662.60

Πάτρα 3 / 3 / 2003  
Ο Συντάκτης  
Α.Ι.Ι. Μ. Γεωργίου  
Δασολόγος

Πάτρα 13 / 3 / 2003  
Η Δασάρχης Πατρών  
Ευμορφία Πανταζή  
Δασολόγος

ΘΕΩΡΗΘΗΚΕ  
Πάτρα 13 / 3 / 2003  
Ο Γενικός Δ/ντης Περιφέρειας α.α.  
ΧΑΡΩ ΚΑΤΣΟΥΔΑ

Αριθ. 816

(3)

Μερική ανάκληση - τροποποίηση της 3159/14.10.1988 απόφασης του Νομάρχη Αχαΐας περί κήρυξης έκτασης ως αναδασωτέας.

Ο ΓΕΝΙΚΟΣ ΓΡΑΜΜΑΤΕΑΣ ΠΕΡΙΦΕΡΕΙΑΣ  
ΔΥΤΙΚΗΣ ΕΛΛΑΔΑΣ

Έχοντας υπόψη:

1. Τα άρθρα 38 και 41 Ν. 998/79 «Περί προστασίας των δασών κ.λπ. της Χώρας».

2. Τις διατάξεις του Ν. 2503/97 «Διοίκηση, οργάνωση, στελέχωση της Περιφέρειας, ρύθμιση θεμάτων για την τοπική αυτοδιοίκηση και άλλες διατάξεις».

3. Την 186/30-6-1998 (ΦΕΚ 727/Β/98) απόφαση του Γ.Γ.Π.Δ.Ε «Άσκηση αρμοδιοτήτων Γενικού Γραμματέα Περιφέρειας Δυτ. Ελλάδας επί θεμάτων ΔΑΣΙΚΩΝ και μεταβίβαση του δικαιώματος υπογραφής στους Προϊσταμένους Υπηρεσιακών Μονάδων της Περιφέρειας».

4. Την αριθ. 3159/14-10-1998 απόφασή μας (ΦΕΚ 875/Δ'/3-11-98), με την οποία κηρύχθηκε ως αναδασωτέα δημόσια δασική έκταση στη θέση «Βούντενη» περιφέρειας Δήμου Πατρέων, λόγω καταστροφής της δασικής βλάστησης από πυρκαγιά.

5. Τους θεωρημένους, με το αριθμό πρωτοκόλλου 3539/5-12-2001 της Διεύθυνσης Δασών Ν. Αχαΐας, Δασικούς Χάρτες, που συντάχτηκαν με τη διαδικασία του Ν. 2664/98 «Εθνικό Κτηματολόγιο και άλλες διατάξεις».

6. Το γεγονός ότι, όπως προκύπτει απ' τους ανωτέρω δασικούς χάρτες, στο περίγραμμα της αναδασωτέας έκτασης συμπεριλήφθησαν και μη δασικές εκτάσεις.

7. Την 1709/3-3-2003 πρόταση του Δασαρχείου Πατρέων, με την οποία προτείνεται η εξαίρεση απ' την αναδάσωση των μη δασικών εκτάσεων, που περιλαμβάνονται

εντός των ορίων της αναδασωτέας έκτασης, συνολικού εμβαδού 6.328,52 τ.μ., όπως αυτές προσδιορίζονται στο συνημμένο απόσπασμα ορθοφωτοχάρτη κλίμακας 1:5.000, ως πολύγωνα Ε1,Ε2,Ε3, Ε4,Ε5,Ε6,Ε7,Ε8,Ε9,Ε10, Ε11 οι συντεταγμένες των κορυφών των οποίων είναι καταχωρημένες σε ιδιαίτερο φύλλο που αποτελεί αναπόσπαστο στοιχείο της παρούσας, αποφασίζουμε:

Ανακαλούμε μερικώς - τροποποιούμε την 3159/14-10-1998 απόφασή μας, με την οποία κηρύχθηκε ως αναδασωτέα έκταση εμβαδού 247.000 τ.μ. και σύμφωνα με τη νέα ακριβή εμβαδομέτρηση 226.637,18 τ.μ., στη θέση «Βούντενη» περιφέρειας Δήμου Πατρέων, ως προς τα πολύγωνα Ε1,Ε2,Ε3,Ε4,Ε5,Ε6,Ε7,Ε8,Ε9,Ε10,Ε11 συνολικού εμβαδού 6.328,52 τ.μ., όπως αυτά εμφανίζονται στο θεωρημένο από τη Δασάρχη Πατρέων με ημερομηνία 3-3-2003 απόσπασμα ορθοφωτοχάρτη κλίμακας 1:5.000 που αποτελεί αναπόσπαστο μέρος της απόφασης αυτής, για το λόγο ότι οι εκτάσεις των πολυγώνων αυτών δεν έχουν δασικό χαρακτήρα και συνεπώς δεν κηρύχτηκαν αναδασωτέες με την ανωτέρω απόφαση.

Η δασική έκταση που διατηρεί το χαρακτήρα της αναδασωτέας με την παρούσα απόφαση προσδιορίζεται με εμβαδόν 220.308,70 τ.μ.

Η παρούσα απόφαση ισχύει μετά τη δημοσίευσή της στο Δήμο Πατρέων, σύμφωνα με το άρθρο 37 του Ν. 3200/55.


Η απόφαση αυτή να δημοσιευθεί στην Εφημερίδα της Κυβερνήσεως.

Πάτρα, 14 Μαρτίου 2003

Με εντολή Γενικού Γραμματέα Περιφέρειας

Ο Γενικός Διευθυντής κ.α.α.

ΧΛΟΗ ΚΑΤΣΟΥΔΑ

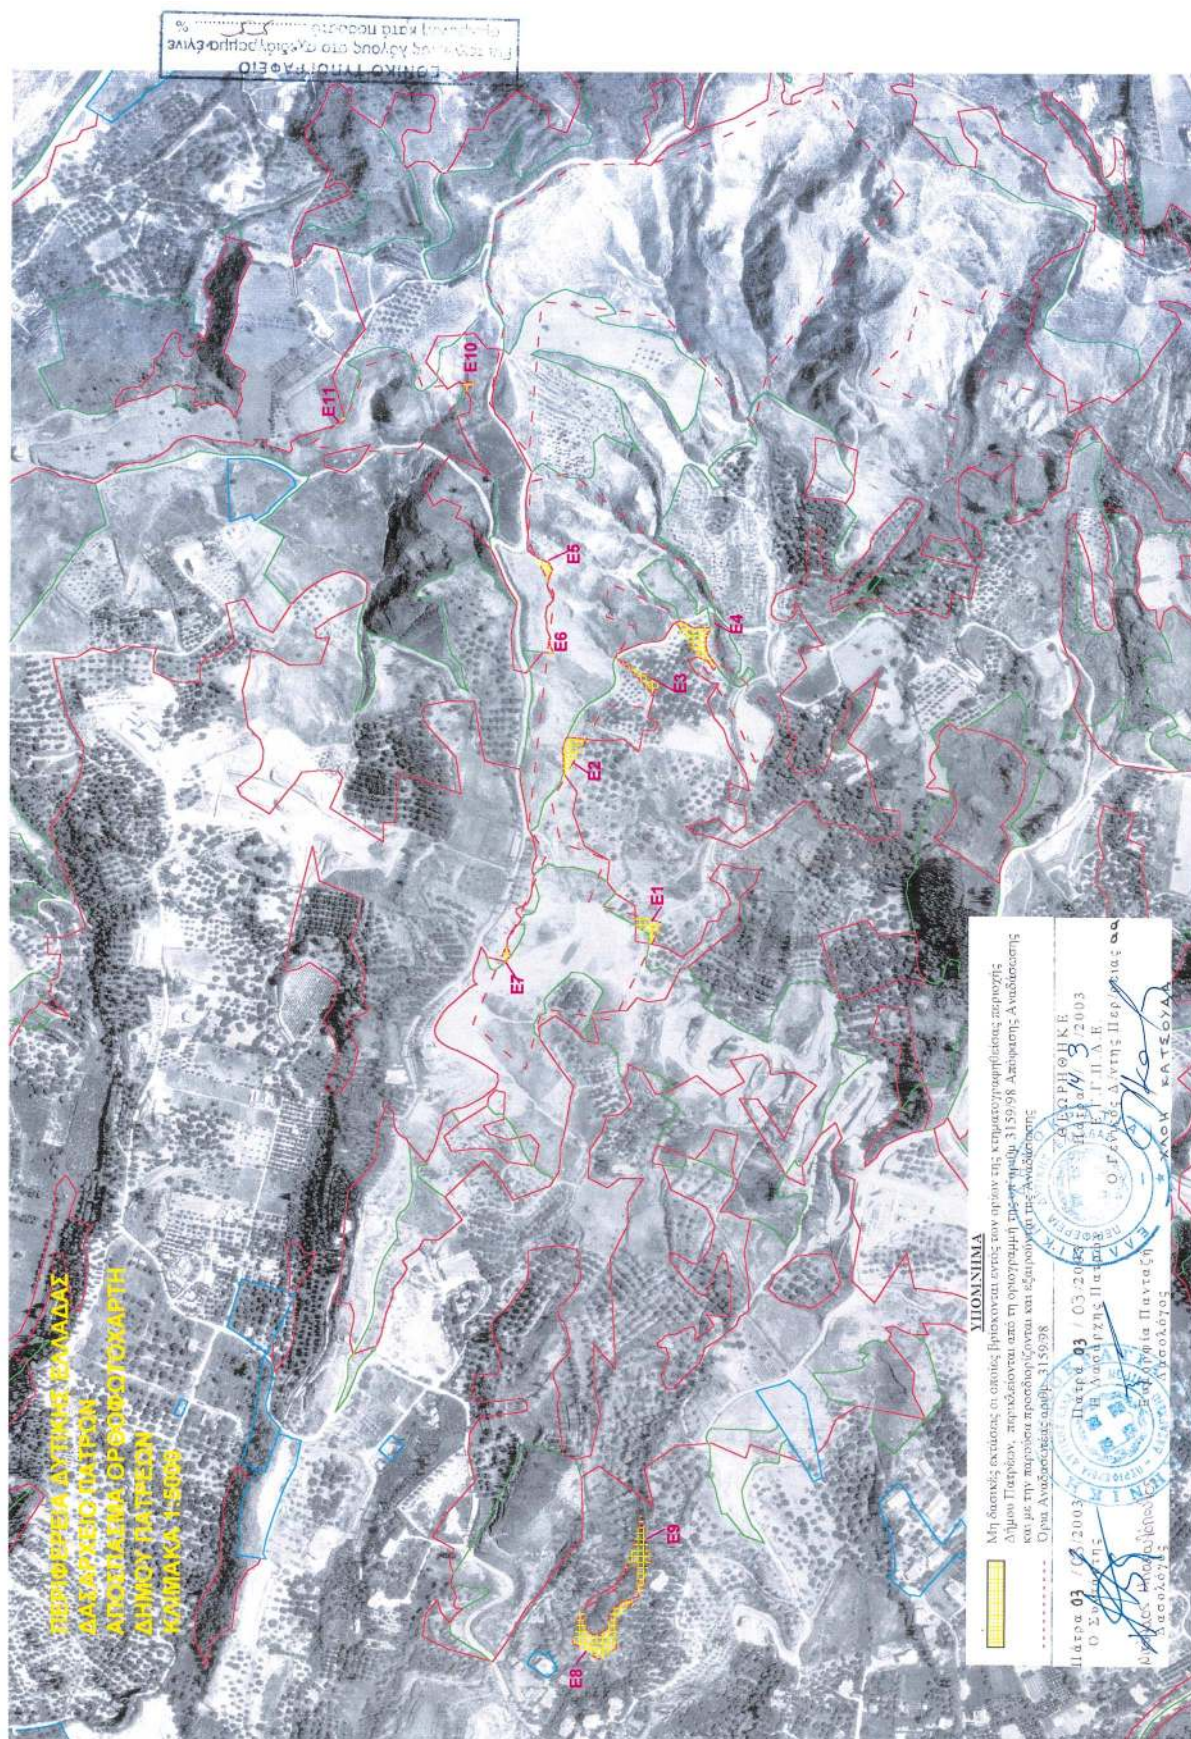

**ΕΜΒΑΔΑ ΚΑΙ ΣΥΝΤΕΤΑΓΜΕΝΕΣ ΠΟΛΥΓΩΝΩΝ ΓΙΑ ΤΑ ΟΠΟΙΑ ΓΙΝΕΤΑΙ ΜΕΡΙΚΗ  
ΑΝΑΚΛΗΣΗ-ΤΡΟΠΟΠΟΙΗΣΗ ΤΗΣ ΑΡΙΘΜ. 3159/98 ΑΝΑΛΑΣΩΤΕΑΣ ΔΑΣΑΡΧΕΙΟΥ ΠΑΤΡΩΝ**

|                                     |                                     |                                   |
|-------------------------------------|-------------------------------------|-----------------------------------|
| <b>E1: 544.8039</b>                 | <b>E6: 43.4292</b>                  | <b>E11: 35.0774</b>               |
| (X1,Ψ1)= (305683.473,4237565.478)   | (X1,Ψ1)= (306033.845,4237687.637)   | (X1,Ψ1)= (306315.295,4237932.154) |
| (X2,Ψ2)= (305682.691,4237561.569)   | (X2,Ψ2)= (306033.200,4237680.660)   | (X2,Ψ2)= (306312.910,4237931.420) |
| (X3,Ψ3)= (305708.370,4237548.710)   | (X3,Ψ3)= (306043.290,4237685.560)   | (X3,Ψ3)= (306309.310,4237934.250) |
| (X4,Ψ4)= (305717.408,4237581.697)   | (X4,Ψ4)= (306051.740,4237684.470)   | (X4,Ψ4)= (306306.060,4237941.080) |
| (X5,Ψ5)= (305710.443,4237581.373)   | (X5,Ψ5)= (306053.897,4237687.516)   | (X5,Ψ5)= (306304.838,4237945.152) |
| (X6,Ψ6)= (305705.229,4237581.465)   | (X1,Ψ1)= (306033.845,4237687.637)   | (X1,Ψ1)= (306315.295,4237932.154) |
| (X7,Ψ7)= (305703.940,4237579.090)   | <b>E7: 119.9264</b>                 |                                   |
| (X8,Ψ8)= (305694.500,4237565.270)   | (X1,Ψ1)= (305660.145,4237737.476)   |                                   |
| (X9,Ψ9)= (305683.620,4237565.460)   | (X2,Ψ2)= (305666.260,4237731.680)   |                                   |
| (X1,Ψ1)= (305683.473,4237565.478)   | (X3,Ψ3)= (305666.744,4237731.374)   |                                   |
| <b>E2: 686.4455</b>                 | (X4,Ψ4)= (305671.183,4237731.928)   |                                   |
| (X1,Ψ1)= (305888.650,4237668.430)   | (X5,Ψ5)= (305679.018,4237735.355)   |                                   |
| (X2,Ψ2)= (305907.290,4237668.430)   | (X6,Ψ6)= (305681.131,4237735.223)   |                                   |
| (X3,Ψ3)= (305917.740,4237669.340)   | (X7,Ψ7)= (305662.632,4237743.160)   |                                   |
| (X4,Ψ4)= (305924.140,4237667.700)   | (X8,Ψ8)= (305661.501,4237740.576)   |                                   |
| (X5,Ψ5)= (305931.830,4237664.184)   | (X1,Ψ1)= (305660.145,4237737.476)   |                                   |
| (X6,Ψ6)= (305929.596,4237640.995)   | <b>E8: 1992.5907</b>                |                                   |
| (X7,Ψ7)= (305912.810,4237650.345)   | (X1,Ψ1)= (304895.547,4237575.042)   |                                   |
| (X8,Ψ8)= (305885.001,4237665.835)   | (X2,Ψ2)= (304892.003,4237585.990)   |                                   |
| (X1,Ψ1)= (305888.650,4237668.430)   | (X3,Ψ3)= (304888.503,4237596.134)   |                                   |
| <b>E3: 450.8900</b>                 | (X4,Ψ4)= (304880.804,4237605.928)   |                                   |
| (X1,Ψ1)= (305984.218,4237561.332)   | (X5,Ψ5)= (304871.005,4237610.125)   |                                   |
| (X2,Ψ2)= (305999.115,4237575.190)   | (X6,Ψ6)= (304857.356,4237611.874)   |                                   |
| (X3,Ψ3)= (306015.530,4237590.460)   | (X7,Ψ7)= (304853.157,4237617.820)   |                                   |
| (X4,Ψ4)= (306027.950,4237606.870)   | (X8,Ψ8)= (304848.957,4237630.412)   |                                   |
| (X5,Ψ5)= (306032.760,4237603.440)   | (X9,Ψ9)= (304855.256,4237637.408)   |                                   |
| (X6,Ψ6)= (306033.296,4237602.417)   | (X10,Ψ10)= (304868.905,4237640.905) |                                   |
| (X7,Ψ7)= (306028.160,4237605.360)   | (X11,Ψ11)= (304881.213,4237639.675) |                                   |
| (X8,Ψ8)= (305997.250,4237552.360)   | (X12,Ψ12)= (304877.230,4237645.940) |                                   |
| (X1,Ψ1)= (305984.218,4237561.332)   | (X13,Ψ13)= (304839.860,4237654.140) |                                   |
| <b>E4: 1002.7669</b>                | (X14,Ψ14)= (304819.350,4237622.070) |                                   |
| (X1,Ψ1)= (306072.460,4237529.110)   | (X15,Ψ15)= (304833.290,4237601.320) |                                   |
| (X2,Ψ2)= (306070.260,4237524.200)   | (X16,Ψ16)= (304868.290,4237601.270) |                                   |
| (X3,Ψ3)= (306063.920,4237513.830)   | (X1,Ψ1)= (304895.547,4237575.042)   |                                   |
| (X4,Ψ4)= (306064.400,4237491.490)   | <b>E9: 1156.7257</b>                |                                   |
| (X5,Ψ5)= (306059.910,4237494.020)   | (X1,Ψ1)= (304921.582,4237593.784)   |                                   |
| (X6,Ψ6)= (306056.810,4237495.760)   | (X2,Ψ2)= (304925.950,4237591.237)   |                                   |
| (X7,Ψ7)= (306050.800,4237497.810)   | (X3,Ψ3)= (304937.149,4237586.340)   |                                   |
| (X8,Ψ8)= (306043.520,4237498.450)   | (X4,Ψ4)= (304935.749,4237576.547)   |                                   |
| (X9,Ψ9)= (306033.560,4237495.760)   | (X5,Ψ5)= (304923.151,4237576.197)   |                                   |
| (X10,Ψ10)= (306024.860,4237489.750) | (X6,Ψ6)= (304913.701,4237575.847)   |                                   |
| (X11,Ψ11)= (306017.680,4237484.600) | (X7,Ψ7)= (304902.852,4237577.246)   |                                   |
| (X12,Ψ12)= (306013.800,4237488.480) | (X8,Ψ8)= (304896.313,4237574.305)   |                                   |
| (X13,Ψ13)= (306023.600,4237494.810) | (X9,Ψ9)= (304899.800,4237570.950)   |                                   |
| (X14,Ψ14)= (306029.345,4237508.035) | (X10,Ψ10)= (304944.350,4237561.290) |                                   |
| (X15,Ψ15)= (306070.001,4237533.503) | (X11,Ψ11)= (304996.220,4237572.270) |                                   |
| (X1,Ψ1)= (306072.460,4237529.110)   | (X12,Ψ12)= (304961.050,4237579.740) |                                   |
| <b>E5: 215.0203</b>                 | (X1,Ψ1)= (304921.582,4237593.784)   |                                   |
| (X1,Ψ1)= (306072.460,4237529.110)   | <b>E10: 80.8412</b>                 |                                   |
| (X1,Ψ1)= (306148.745,4237701.852)   | (X1,Ψ1)= (306358.790,4237776.800)   |                                   |
| (X2,Ψ2)= (306147.990,4237700.820)   | (X2,Ψ2)= (306347.135,4237786.412)   |                                   |
| (X3,Ψ3)= (306144.990,4237694.820)   | (X3,Ψ3)= (306351.770,4237789.310)   |                                   |
| (X4,Ψ4)= (306141.720,4237686.920)   | (X4,Ψ4)= (306356.703,4237792.393)   |                                   |
| (X5,Ψ5)= (306132.990,4237682.560)   | (X1,Ψ1)= (306358.790,4237776.800)   |                                   |
| (X6,Ψ6)= (306125.090,4237686.110)   |                                     |                                   |
| (X7,Ψ7)= (306118.798,4237687.422)   |                                     |                                   |
| (X8,Ψ8)= (306136.175,4237695.795)   |                                     |                                   |
| (X1,Ψ1)= (306148.745,4237701.852)   |                                     |                                   |



**E1+E2+E3+E4+E5+E6+E7+E8+E9+E10+E11 = 6328.52 τ.μ.**

Πάτρα 03 / 03 / 2003

Ο Συντάκτης

Δασολόγος

Πάτρα 03 / 03 / 2003

Η Δασάρχης Πατρών

Ευμορφία Πανταζή  
Δασολόγος

ΘΕΩΡΗΘΗΚΕ

Πάτρα 9/3 /2003

Ο Γενικός Διευθυντής Περιφέρειας Α Α

ΧΑΡΗ ΚΑΤΣΟΥΔΑ