



04003952904030008



4115

ΕΦΗΜΕΡΙΣ ΤΗΣ ΚΥΒΕΡΝΗΣΕΩΣ

ΤΗΣ ΕΛΛΗΝΙΚΗΣ ΔΗΜΟΚΡΑΤΙΑΣ

ΤΕΥΧΟΣ ΤΕΤΑΡΤΟ

Αρ. Φύλλου 395

29 Απριλίου 2003

ΑΠΟΦΑΣΕΙΣ

Αριθ. 1021059/1682/Β0012

Καθορισμός ορίων αιγιαλού, παραλίας στη θέση Γραδού Δ.Δ. Σκάλας Δήμου Ελαιο - Πρόννων Ν. Κεφαλληνίας.

Ο ΥΦΥΠΟΥΡΓΟΣ ΟΙΚΟΝΟΜΙΑΣ ΚΑΙ ΟΙΚΟΝΟΜΙΚΩΝ

Έχοντας υπόψη:

1. Τις διατάξεις της παρ. 2 του άρθρου 34 του Ν. 2971/2001), «περί αιγιαλού και παραλίας» σύμφωνα με τις οποίες οι εκκρεμείς υποθέσεις που αφορούν τον καθορισμό αιγιαλού και παραλίας εξακολουθούν να διέπονται από τις ισχύουσες μέχρι την έναρξη ισχύος του Νόμου αυτού διατάξεις.

2. Την 252/2002 γνωμοδότηση του Νομικού Συμβουλίου του Κράτους.

3. Τις διατάξεις του Α.Ν. 2344/40.

4. Τις διατάξεις του Ν.Δ. 439/70 «περί συμπλήρωσης των διατάξεων περί αιγιαλού».

5. Τις διατάξεις του άρθρου 3 του Ν. 2971/2001.

6. Τις διατάξεις του Ν. 719/77 «περί του τρόπου σύνταξης τοπογραφικών - υψομετρικών διαγραμμάτων από ιδιώτες μηχανικούς κ.λπ.».

7. Τις διατάξεις του Ν. 3200/55 «περί διοικητικής αποκεντρώσεως», όπως αυτές τροποποιήθηκαν με τα Ν.Δ. 532/70, Β.Δ. 704/70, Β.Δ. 705/70, Β.Δ. 192/72, Π.Δ. 71/84, Π.Δ. 347/86, Ν. 2026/92 και Π.Δ. 97/93.

8. Τις διατάξεις του Π.Δ. 551/88 «Οργάνωση Νομαρχιών - Οργάνωση Οικονομικών Υπηρεσιών» (ΦΕΚ 259τ.Α').

9. Τις διατάξεις του Ν. 2218/94 «περί ίδρυσης Νομαρχιακής Αυτοδιοίκησης κ.λπ.» (ΦΕΚ 90 Τ.Α').

10. Τις διατάξεις του άρθρου 14 του Ν. 2399/96 «Υλοποίηση της εισοδηματικής πολιτικής έτους 1996 για μισθούς και συντάξεις και άλλες διατάξεις» (ΦΕΚ 90 τ.Α'), με το οποίο καταργήθηκαν οι θέσεις των Περιφερειακών Διευθυντών και οι αρμοδιότητές τους περιήλθαν στο Γενικό Γραμματέα Περιφέρειας.

11. Τις διατάξεις των παρ. 2 και 6 του άρθρου 1 του Ν. 2503/97 «Διοίκηση, Οργάνωση, Στελέχωση της Περιφέρειας, ρύθμιση θεμάτων για την Τοπική Αυτοδιοίκηση και άλλες διατάξεις» (ΦΕΚ 107 Τ.Α') σύμφωνα με τις οποίες οι Περιφερειακές Υπηρεσίες του Υπουργείου Οικονομικών που συγκροτούσαν την Περιφερειακή Διοίκηση του Νομού ή Νομαρχίας δεν υπήχθησαν στην ενιαία οργανική

μονάδα της Περιφέρειας, ούτε καταργήθηκαν, αλλά αποτελούν από 1.9.1997 Υπηρεσίες του Υπουργείου Οικονομικών.

12. Το 28975/31.7.1997 έγγραφο της Δ/σης Διοίκησης του Υπουργείου Εσωτερικών, Δημ. Διοίκησης και Αποκέντρωσης, σύμφωνα με το οποίο οι αρμοδιότητες του Γενικού Γραμματέα της Περιφέρειας σε θέματα Υπηρεσιών του Υπουργείου Οικονομικών, μεταφέρονται από 1.9.1997 στον Υπουργό Οικονομικών.

13. Την 1100383/1330/Α0006/31.10.2001 (ΦΕΚ 1485 τ.Β' /31.10.2001) κοινή απόφαση των Πρωθυπουργού και Υπουργού Οικονομικών, περί καθορισμού αρμοδιοτήτων των Υφυπουργών Οικονομικών.

14. Την 1115093/1378/Α0006/17.12.2001 (ΦΕΚ 1720 τ.Β' /21.12.2001) απόφαση του Υφυπουργού Οικονομικών, περί μεταβίβασης αρμοδιοτήτων στο Γενικό Γραμματέα, στους Γενικούς Διευθυντές κ.λπ. του Υπουργείου Οικονομικών, όπως αυτή τροποποιήθηκε με την 1041136/468/Α0006/18.5.2002 (ΦΕΚ 633/22.5.2002 τ.Β') απόφαση του Υφυπουργού Οικονομίας και Οικονομικών.

15. Την από 15.5.2002 έκθεση της Επιτροπής καθορισμού των ορίων αιγιαλού και παραλίας στη θέση Γραδού Δ.Δ. Σκάλας Δήμου Ελαιο - Πρόννων Ν. Κεφαλληνίας και από τον Σεπτέμβριο 2001 τοπογραφικό - υψομετρικό διάγραμμα κλίμακας 1:500 το οποίο έχει συνταχθεί από τον Τοπογράφο Μηχανικό Βασίλη Πινιατώρο σε τρεις (3) πινακίδες, ελέγχθηκε για την ακρίβεια της αποτύπωσης στις 13.11.2001 από τον Καμινάρη Διονύσιο πολιτικό Μηχανικό Δήμου Ελαιο - Πρόννων και θεωρήθηκε την ίδια ημερομηνία από τον Προϊστάμενο της Τ.Υ.Δ.Κ. Ν. Κεφαλληνίας.

16. Το 544.5/553/02/ΑΡ.ΣΧ.1169/24.9.2002 έγγραφο του Γενικού Επιτελείου Ναυτικού, αποφασίζουμε:

Επικυρώνουμε την από 15.5.2002 Έκθεση της κατά το άρθρο 3 του Ν. 2971/2001 «Περί αιγιαλού - παραλίας» αρμόδιας Επιτροπής καθορισμού ορίων αιγιαλού και παραλίας στη θέση Γραδού Δ.Δ. Σκάλας Δήμου Ελαιο - Πρόννων Ν. Κεφαλληνίας.

Καθώς επίσης και το από Σεπτέμβριο 2001 τοπογραφικό - υψομετρικό διάγραμμα κλίμακας 1:500 το οποίο έχει συνταχθεί από τον τοπογράφο Μηχανικό Βασίλη Πινιατώρο σε τρεις (3) πινακίδες. Ελέγχθηκε για την ακρίβεια της αποτύπωσης στις 13.11.2001 από τον Καμινάρη Διονύσιο Πολιτικό Μηχανικό Δήμου Ελαιο - Πρόννων και θεωρήθη-

κε την ίδια ημερομηνία από τον Προϊστάμενο της Τ.Υ.Δ.Κ. Ν. Κεφαλληνίας.

Στο τοπογραφικό αυτό διάγραμμα καθορίσθηκε:

Η οριογραμμή του αιγιαλού με κόκκινη συνεχή πολυγωνική γραμμή με στοιχεία Α0, Α1, Α21.

Η Οριογραμμή της παραλίας με κίτρινη συνεχή πολυγωνική γραμμή με στοιχεία Π0, Π1, Π21.

Δεν υφίσταται παλαιός αιγιαλός.

Καθορίζουμε την ζώνη παραλίας σε πλάτος 15 μέτρων ενιαία παράλληλα προς τη γραμμή αιγιαλού για να εξυπηρετηθούν οι σκοποί της παρ. 2 του άρθρου 1 του Ν. 2971/2001.

Υπάρχουν κτίσματα στον αιγιαλό και την παραλία τα οποία δεν εξαιρούνται.

Η απόφαση αυτή μαζί με την έκθεση της Επιτροπής και το τοπογραφικό διάγραμμα να δημοσιευθούν στην Εφημερίδα της Κυβερνήσεως.

Αθήνα, 20 Μαρτίου 2003

Με εντολή Υφυπουργού

Ο Γενικός Διευθυντής Δημ. Περιουσίας
& Εθνικών Κληρ/των
ΣΠΥΡΟΣ Ι. ΣΤΑΘΗΣ

ΕΚΘΕΣΗ

Επιτροπής καθορισμού των ορίων αιγιαλού και παραλίας άρθρου 3 του Ν. 2971/2001, που συγκροτήθηκε με την αρ. 882/22.4.2002 απόφαση Οικονομικής Επιθεώρησης Ιονίων Νήσων.

Καθορισμός, για πρώτη φορά, των ορίων του αιγιαλού και παραλίας στη θέση Γραδού Δ.Δ. Σκάλας Δήμου Ελείου - Πρόννων Κεφ/νίας, μπροστά από τη φερόμενη ιδιοκτησία της εταιρείας «LOUIS HOTELS GREECE».

Στο Αργοστόλι σήμερα τη 15.5.2002, ημέρα Τετάρτη οι υπογεγραμμένοι:

1. Παπαδάτου Βουτσινά Μαρία, Προϊστ. Κτηματικής Υπηρεσ., ως Πρόεδρος.

2. Μπάρκας Ιωάννης, Πολιτ. Μηχ. Προϊστ. ΤΥΔΚ Ν. Κεφαλληνίας, ως μέλος.

3. Αλεξάτος Απόστολος, Λιμενάρχης Κεφαλληνίας, ως μέλος.

4. Θεοπεφτάτου Αφροδίτη, Προϊστ. Δ/νσης Πολεοδομίας Ν.Α. Κεφαλληνίας, ως μέλος.

5. Χαλμούκης Ιωάννης, Δ/ντής Χωροταξίας και Περιβάλλοντος, Γ.Γ. Περιφέρειας Ιονίων Νήσων, ως Μέλος. αποτελούντες την Επιτροπή καθορισμού ορίων αιγιαλού - παραλίας, που συγκλήθηκε έπειτα από σχετική πρόσκληση του Προέδρου της, λαβόντες υπόψη:

1. Την από 19.10.2001 αίτηση της LOUIS HOTELS GREECE φερόμενης ιδιοκτήτου παραθαλάσσιας έκτασης στη θέση Γραδού Δ.Δ. Σκάλας Δήμου Ελείου Πρόννων Ν. Κεφαλληνίας, με την οποία ζητείται ο καθορισμός των ορίων του αιγιαλού στην περιοχή αυτή.

2. Τα συνταχθέντα από τον Τοπογρ. Μηχανικό Βασίλη Πινιατώρο το Σεπτέμβριο 2001, τοπογραφικά και υψομετρικά διαγράμματα της παραπάνω περιοχής σε τρεις (3) πινακίδες, με κλίμακα 1:500, ηλεγμένα για την ακρίβεια της αποτύπωσης από τον Καμινάρη Διονύσιο, Πολιτ. Μηχανικό Δήμου Ελείου - Πρόννων τη 13.11.2001 και θεωρημένα από τον Προϊστάμενο ΤΥΔΚ Νομ. Κεφαλληνίας την ίδια ημερομηνία, όπως ορίζουν οι διατάξεις του άρθρου 20 του Ν. 719/77.

3. Τις διατάξεις του Α.Ν. 2344/40, όπως τροποποιήθηκε και συμπληρώθηκε μεταγενέστερα καθώς και τη σχετική με αυτόν Δικαστηριακή και Διοικητική Νομολογία.

4. Τις διατάξεις του Ν. 2971/2001 «Αιγιαλός - παραλία και άλλες διατάξεις».

5. Την αντίληψη που δημιουργήθηκε, κατά την επιτόπια μετάβασή μας στην παραπάνω θέση σχετικά με το πλάτος της βρεχόμενης από το χειμέριο κύμα ξηράς και με τα λοιπά συναφή στοιχεία, ήτοι:

α) Τη μορφολογία του εδάφους της ακτής.

β) Το γεγονός ότι δεν υπάρχουν σημεία μεταβολής του αιγιαλού.

γ) Την κατάσταση του θαλάσσιου χώρου.

δ) Το γεγονός ότι δεν βρέθηκαν στοιχεία παλαιών διαγραμμάτων για προηγούμενο καθορισμό, στην ίδια θέση, του αιγιαλού και παραλίας.

ε) Το ύψος του χειμερίου κύματος σε συνάρτηση με το ανάπτυγμα του πελάγους στη θέση αυτή και το γεγονός ότι οι άνεμοι που επηρεάζουν τον κυματισμό είναι Ν, ΝΑ.

στ) Την ύπαρξη καθορισμού ορίων αιγιαλού και παραλίας εκατέρωθεν της εξεταζομένης περιοχής (Δυτικά αρ. 456/17.5.94 απόφαση Νομάρχης Κεφαλληνίας), αποφασίζουμε:

Ι. Καθορίζουμε στο πιο πάνω αναφερόμενο τοπογραφικό διάγραμμα:

α) την οριογραμμή του αιγιαλού με ερυθρή συνεχή πολυγωνική γραμμή Α0, Α1, Α21 της οποίας οι κορυφές εξασφαλίζονται από σταθερά σημεία.

β) Την οριογραμμή της παραλίας με κίτρινη συνεχή πολυγωνική γραμμή Π0, Π1, Π21 της οποίας οι κορυφές εξασφαλίζονται από σταθερά σημεία.

2. Καθορίζουμε τη ζώνη παραλίας σε πλάτος 15μ. ενιαία, παράλληλα προς τη γραμμή αιγιαλού για να εξυπηρετηθούν οι σκοποί της παρ. 2 του άρθρ. 1 του Ν. 2971/2001.


Υπάρχουν κτίσματα στον αιγιαλό και την παραλία τα οποία δεν εξαιρούνται.


3. Δε διακρίνονται ίχνη παλαιού αιγιαλού.

Η επιτροπή

Η Πρόεδρος
ΠΑΠΑΔΑΤΟΥ - ΒΟΥΤΣΙΝΑ ΜΑΡΙΑ

Τα μέλη
Ι. ΜΠΑΡΚΑΣ
ΑΠΟΣΤΟΛΟΣ Γ. ΑΛΕΞΑΤΟΣ
ΑΦΡΟΔΙΤΗ ΘΕΟΠΕΦΤΑΤΟΥ
ΙΩΑΝΝΗΣ ΧΑΛΜΟΥΚΗΣ

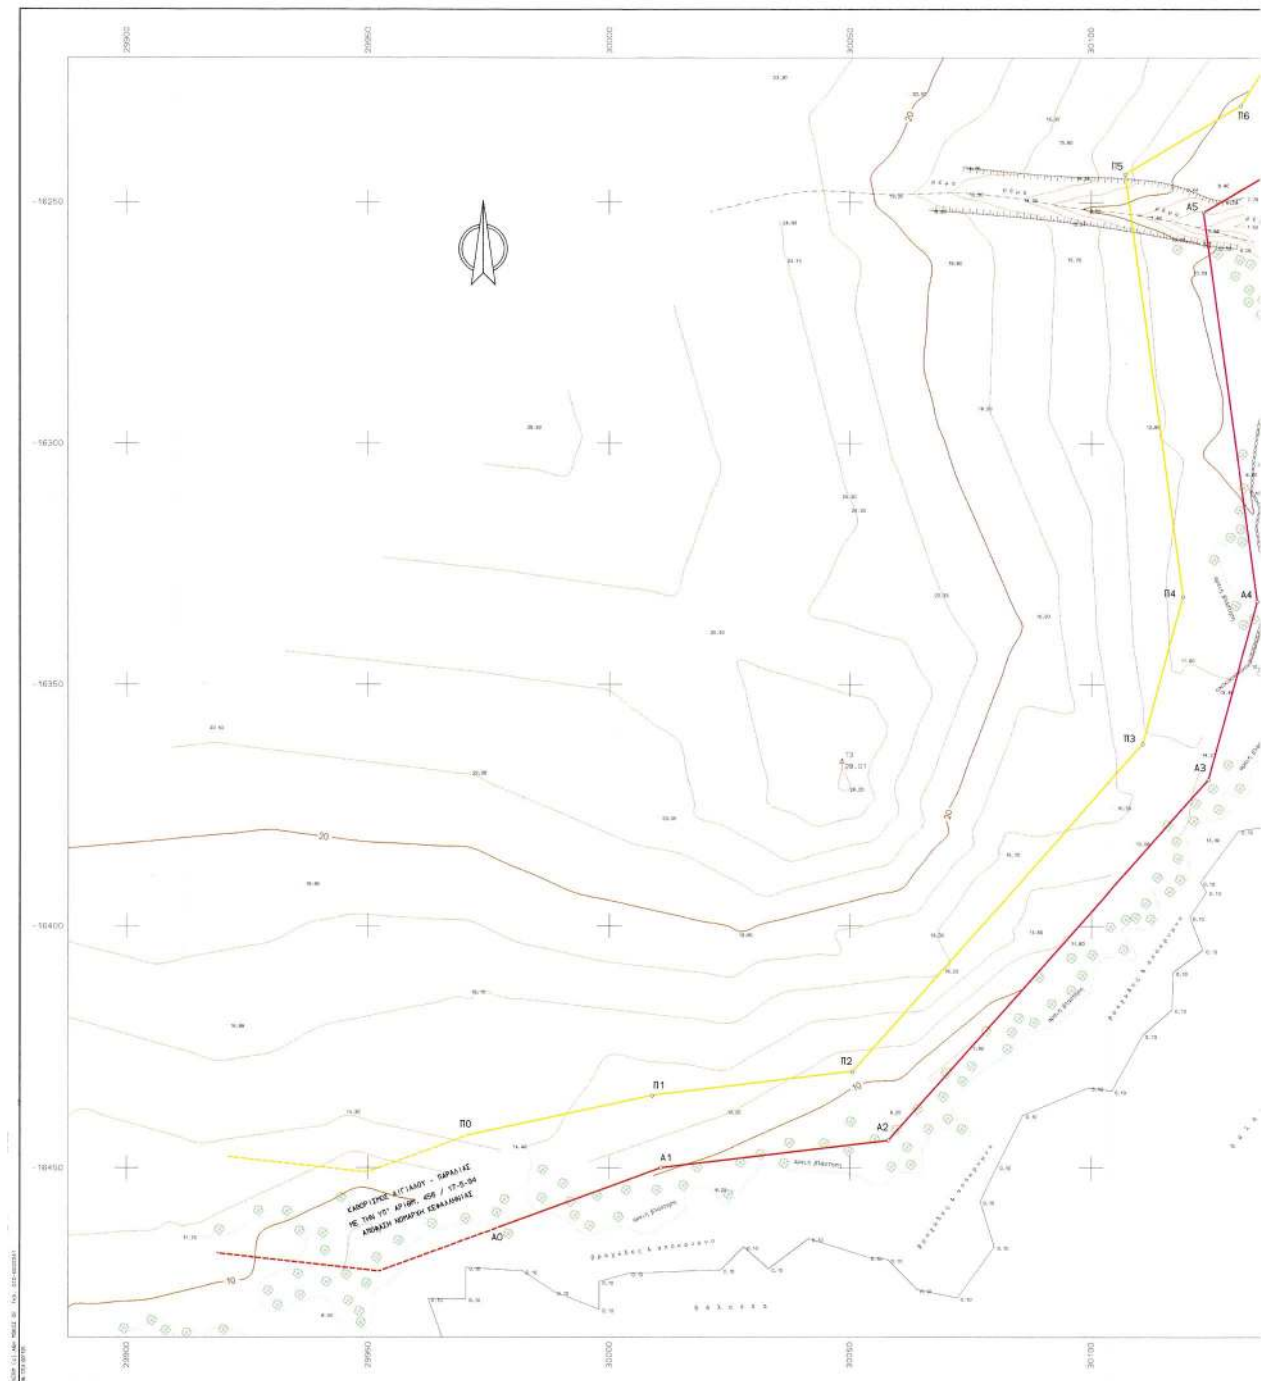

 

ΕΛΛΗΝΙΚΗ ΔΗΜΟΚΡΑΤΙΑ
ΝΟΜΟΣ ΚΕΦΑΛΛΗΝΙΑΣ

ΤΟΠΟΓΡΑΦΙΚΟ ΔΙΑΓΡΑΜΜΑ
ΚΑΘΟΡΙΣΜΟΥ ΟΡΙΩΝ ΑΓΙΓΙΑΛΟΥ & ΠΑΡΑΛΙΑΣ

ΝΟΜΟΣ : ΚΕΦΑΛΛΗΝΙΑΣ
ΔΗΜΟΣ : ΕΛΕΙΟΥ-ΠΡΟΝΝΗΝ
ΠΕΡΙΟΧΗ : ΓΡΑΔΟΥ, ΣΚΑΛΑ

ΕΝΔΙΑΦΕΡΟΜΕΝΟΣ :
LOUIS HOTELS

ΓΡΑΜΜΗ ΑΓΙΓΙΑΛΟΥ : ————
ΓΡΑΜΜΗ ΠΑΡΑΛΙΑΣ : ————
ΓΡΑΜΜΗ ΠΑΛ. ΑΓΙΓΙΑΛΟΥ : ————

ΕΞΑΡΤΗΤΗ
ΚΡΑΤΙΚΟ ΤΡΙΓΩΝΟ ΔΙΚΤΥΟ
ΣΤΑΘΜΗ ΒΑΛΑΣΣΕΣ
ΥΨΟΜΕΤΡΙΚΗ ΑΝΕΓΧΕΙΡΙΑ
ΣΤΑΘΜΗ ΒΑΛΑΣΣΕΣ
ΜΕΘΩΣΑΝ ΑΝΤΙΣΤΡΩΦΗ
ΕΠΙΓΕΙΑ, ΤΑΧΥΜΕΤΡΙΚΗ
ΚΡΑΤΙΚΟ ΑΝΤΙΣΤΡΩΦΗ
ΣΕΠΤΕΜΒΡΙΟΣ 2001

ΕΘΝΙΚΟ ΤΥΠΟΓΡΑΦΕΙΟ
ΓΙΑ ΤΕΧΝΙΚΟΥΣ ΛΟΓΟΥΣ, ΣΤΟ ΔΕΛΤΙΟ ΤΥΠΟΥ
ΕΥΡΕΤΗΡΙΟΝ ΤΩΝ ΕΚΔΟΣΕΩΝ


ΚΑΙΜΑΚΑ	ΣΥΝΔΙΑΣΤΑΣΗ	ΧΡΟΝΟΣ ΣΥΝΤΑΞΗΣ	ΑΡΙΘΜΟΣ ΣΧΕΔΙΩΝ
1:500	2.00	ΣΕΠΤΕΜΒΡΙΟΣ 2001	1.1
ΣΥΝΤΑΞΗ		ΕΛΕΥΘΕΡΙΟΣ ΚΑΡΑΓΕΩΡΓΙΟΥ	ΑΝΔΡΕΑΣ ΚΑΡΑΓΕΩΡΓΙΟΥ


ΔΙΕΥΘΥΝΤΗΣ ΤΕΧΝΙΚΩΝ ΜΕΛΕΤΩΝ
ΔΙΕΥΘΥΝΤΗΣ ΜΕΛΕΤΩΝ

ΚΑΡΑΓΕΩΡΓΙΟΥ ΚΩΝΣΤΑΝΤΙΝΟΣ
ΚΑΡΑΓΕΩΡΓΙΟΥ ΚΩΝΣΤΑΝΤΙΝΟΣ

ΤΕΧΝΙΚΟ ΓΡΑΦΕΙΟ ΜΕΛΕΤΩΝ
ΒΑΣΙΛΗΣ Μ. ΠΙΝΙΤΑΡΙΟΥ ΤΟΠΟΓΡΑΦΟΣ-ΜΕΛΕΤΗΤΗΣ

ΔΙΟΡΓΑΝΩΣΗ 2, 26/02/01 ΔΡΟΜΟΣ 11
ΔΙΕΥΘΥΝΤΗΣ ΤΕΧΝΙΚΩΝ ΜΕΛΕΤΩΝ
ΔΙΕΥΘΥΝΤΗΣ ΜΕΛΕΤΩΝ

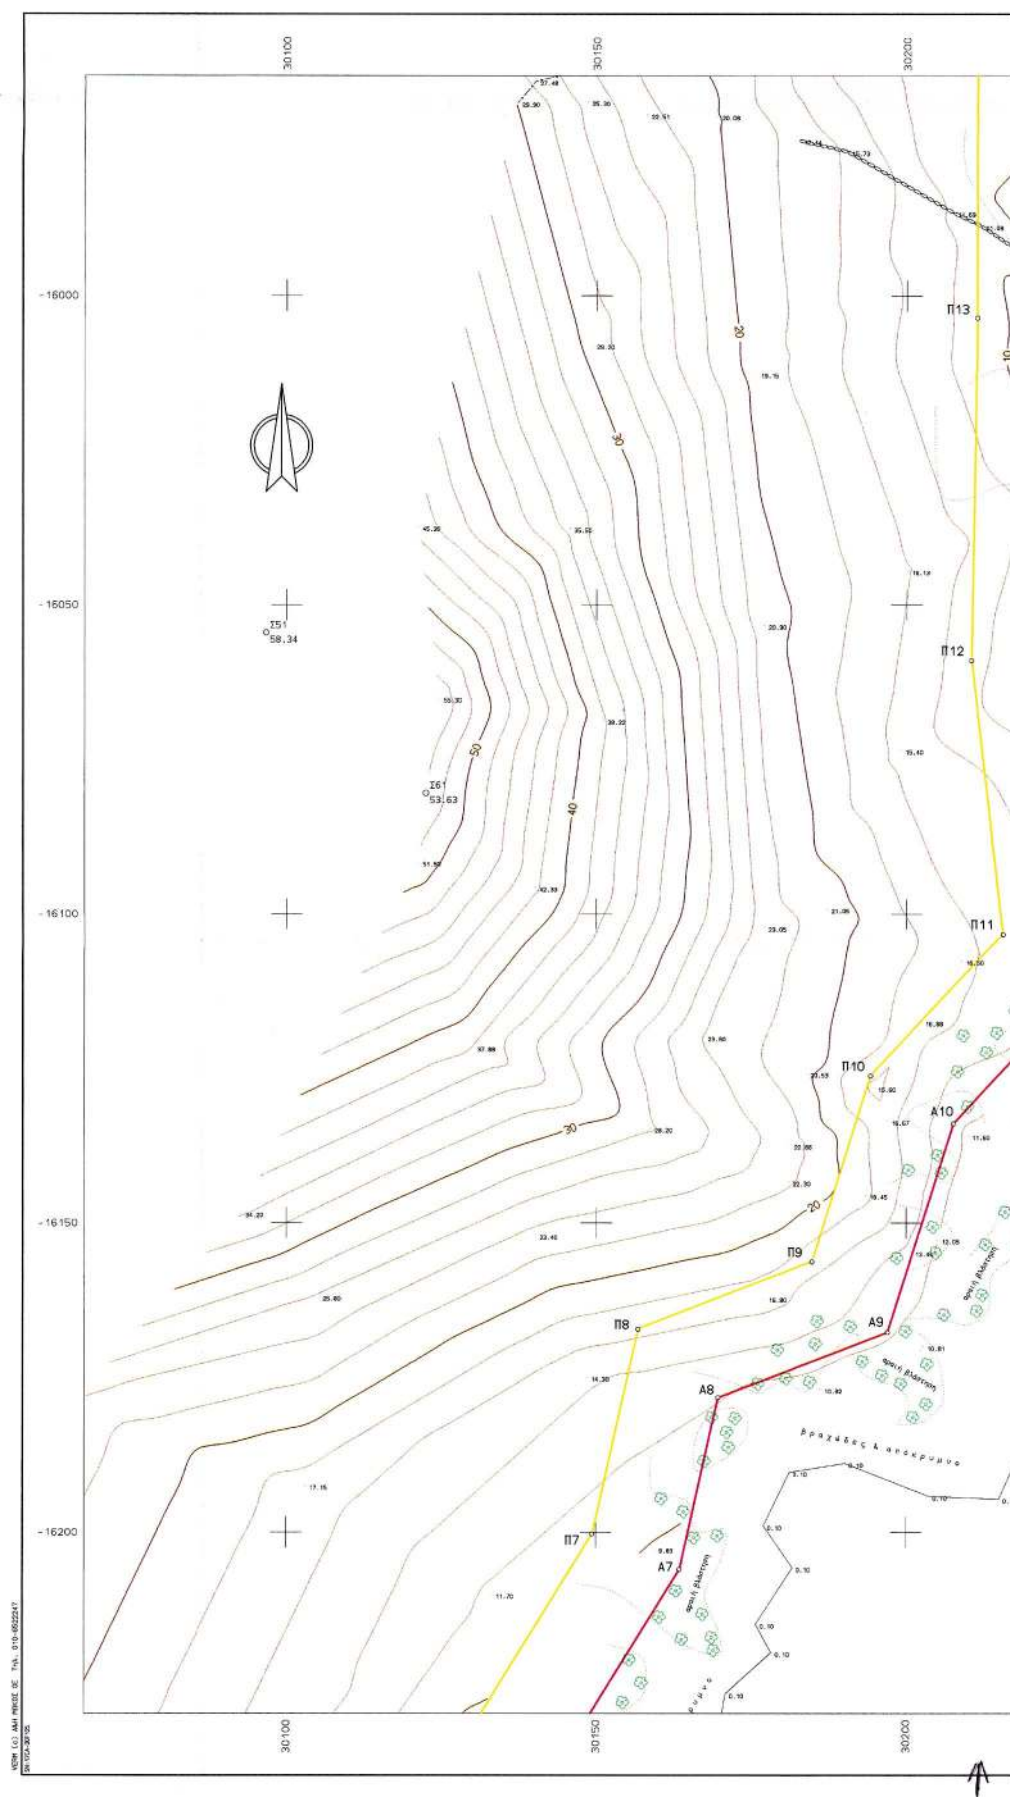

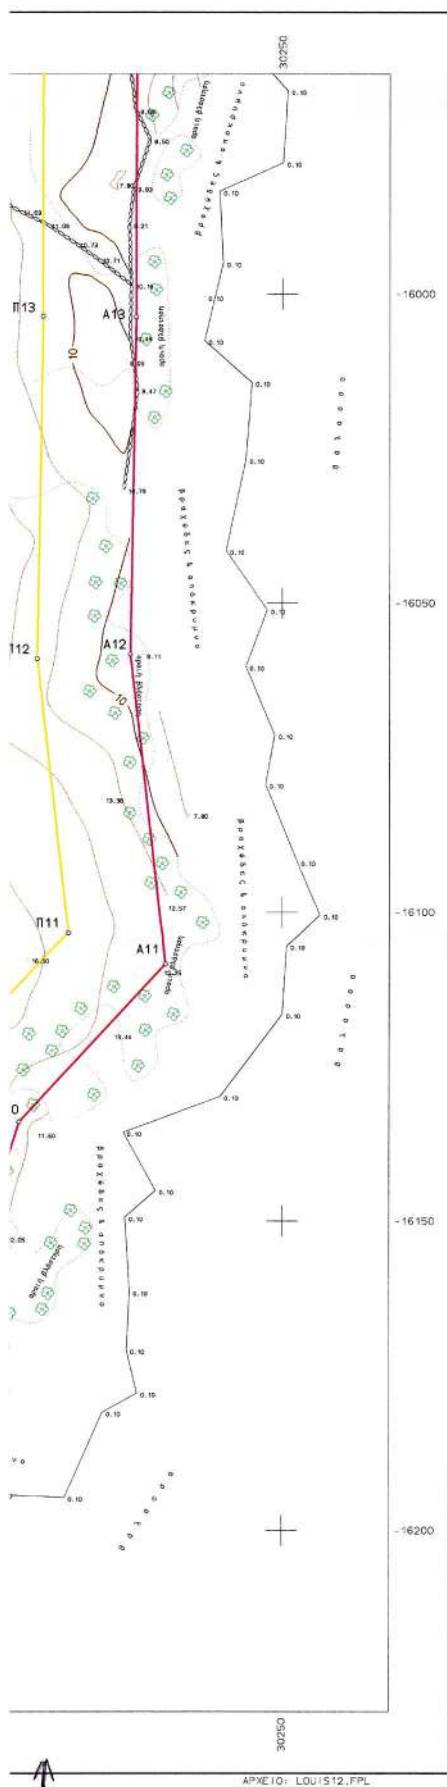

ΣΥΜΒΟΛΙΣΜΟΙ

- Γραμμή Αιγιαλού (ερυσά)
- Γραμμή Παραλίας (κίτρινη)

ΠΙΝΑΚΑΣ ΣΥΝΤΕΤΑΓΜΕΝΩΝ ΚΟΡΥΦΩΝ ΑΙΓΙΑΛΟΥ ΚΑΙ ΠΑΡΑΛΙΑΣ

A/A	-X	-Y	A/A	-X	-Y
A0	29977.64	-16462.14	Π0	29970.76	-16443.36
A1	30010.82	-16449.99	Π1	30009.02	-16435.09
A2	30057.98	-16444.29	Π2	30050.54	-16430.08
A3	30124.26	-16369.74	Π3	30110.72	-16362.40
A4	30134.36	-16332.82	Π4	30119.08	-16331.81
A5	30123.35	-16252.08	Π5	30107.14	-16244.25
A6	30141.92	-16241.07	Π6	30131.09	-16230.06
A7	30163.48	-16205.98	Π7	30149.39	-16200.26
A8	30169.68	-16178.23	Π8	30156.78	-16167.13
A9	30196.97	-16167.68	Π9	30184.82	-16156.29
A10	30207.52	-16133.96	Π10	30194.22	-16126.24
A11	30231.15	-16108.50	Π11	30215.46	-16103.35
A12	30225.41	-16058.27	Π12	30210.40	-16059.00
A13	30226.33	-16003.68	Π13	30211.33	-16003.55
A14	30226.34	-15958.66	Π14	30211.34	-15956.79
A15	30231.38	-15936.77	Π15	30217.38	-15932.92
A16	30244.68	-15916.75	Π16	30222.79	-15907.43
A17	30261.95	-15899.47	Π17	30259.42	-15880.79
A18	30284.22	-15912.12	Π18	30285.76	-15895.74
A19	30334.79	-15894.89	Π19	30323.25	-15882.97
A20	30358.83	-15831.09	Π20	30344.15	-15827.50
A21	30368.50	-15750.50	Π21	30353.67	-15748.14

ΠΙΝΑΚΑΣ ΣΥΝΤΕΤΑΓΜΕΝΩΝ ΣΤΑΣΕΩΝ ΑΠΟΤΥΠΩΣΗΣ

a/a	x	y	h	a/a	x	y	h
Σ9	29893.08	-16754.02	4.88	Σ81	30122.46	-16080.39	53.64
Σ43	30235.48	-15793.93	51.77	Σ82	29867.75	-16741.18	12.25
Σ44	30148.95	-15784.02	53.37	Σ83	29812.83	-16714.24	17.03
Σ51	30096.65	-16054.48	58.34	Σ104	29822.72	-16608.77	13.52
Σ53	30238.15	-15934.74	10.20	Σ421	30148.94	-15783.96	53.45

Σχέδιο υποτύπου συντάχθηκε

Η ΕΠΙΤΡΟΠΗ

Η ΠΡΟΕΔΡΑ

Παπαδοπούλου

ΤΑ ΜΕΛΗ


Ε. ΜΠΑΡΑΝ



ΕΛΛΗΝΙΚΗ ΔΗΜΟΚΡΑΤΙΑ
ΝΟΜΟΣ ΚΕΦΑΛΛΗΝΙΑΣΙωάννης Χαλιδάκης
Διευτ. ΠΕ.ΧΩ.ΤΟΠΟΓΡΑΦΙΚΟ ΔΙΑΓΡΑΜΜΑ
ΚΑΘΟΡΙΣΜΟΥ ΟΡΙΩΝ ΑΙΓΙΑΛΟΥ & ΠΑΡΑΛΙΑΣΝΟΜΟΣ : ΚΕΦΑΛΛΗΝΙΑΣ
ΔΗΜΟΣ : ΕΛΕΙΟΥ-ΠΡΟΝΝΩΝ
ΠΕΡΙΟΧΗ : ΓΡΑΔΟΥ, ΣΚΑΛΑΕΝΔΙΑΦΕΡΟΜΕΝΟΣ:
LOUIS HOTELSΓΡΑΜΜΗ ΑΙΓΙΑΛΟΥ
ΓΡΑΜΜΗ ΠΑΡΑΛΙΑΣ
ΓΡΑΜΜΗ ΠΑΛ. ΑΙΓΙΑΛΟΥΕΞΑΡΤΗΣΗ
ΚΡΑΤΙΚΟ ΤΡΙΓ/ΚΟ ΔΙΚΤΥΟ
ΠΡΟΒΟΛΗ Hett
ΥΦΟΜΕΤΡΙΚΗ ΛΑΘΗΡΙΑ
ΣΤΑΘΗ ΘΑΛΑΣΣΗΣ
ΜΕΘΟΔΟΣ ΑΠΟΤΥΠΩΣΗΣ
ΕΠΙΓΕΙΑ, ΤΑΧΥΜΕΤΡΙΚΗΧΡΟΝΟΣ ΑΠΟΤΥΠΩΣΗΣ
ΣΕΠΤΕΜΒΡΙΟΣ 2001

ΕΘΝΙΚΟ ΤΥΠΟΓΡΑΦΕΙΟ

Για τεχνικούς λόγους στο σχεδιάγραμμα
έγινε σμίκρυνση κατά ποσοστό 47 %

ΚΛΙΜΑΚΑ 1:500	ΙΣΟΔΙΑΣΤΑΣΗ 2.00	ΧΡΟΝΟΣ ΣΥΝΤΑΞΗΣ ΣΕΠΤΕΜΒΡΙΟΣ 2001	ΑΡΙΘΜΟΣ ΣΧΕΔΙΟΥ 1.2
ΣΥΝΤΑΧΘΗΚΕ	ΕΛΕΓΧΘΗΚΕ	ΒΕΒΗΘΗΚΕ	
ΒΑΣΙΛΗΣ ΠΙΝΙΔΑΡΟΣ ΤΟΠΟΓΡΑΦΟΣ ΜΗΧΑΝΙΚΟΣ	Κωνσταντίνος Κωνσταντίνου ΤΟΠΟΓΡΑΦΟΣ ΜΗΧΑΝΙΚΟΣ	ΕΜΜΑΝΟΥΗΛ ΜΠΑΡΑΝ ΠΟΛΙΤΙΚΟΣ ΜΗΧΑΝΙΚΟΣ	
ΤΕΧΝΙΚΟ ΓΡΑΦΕΙΟ ΜΕΛΕΤΩΝ ΒΑΣΙΛΗΣ Η. ΠΙΝΙΔΑΡΟΣ ΤΟΠΟΓΡΑΦΟΣ ΜΗΧΑΝΙΚΟΣ		ΒΟΥΡΒΑΚΗ 2, 26100 ΑΡΓΟΛΙΔΑ ΤΗΛ. 0671.25865, FAX 26351 email: pinidaros@net.gr	

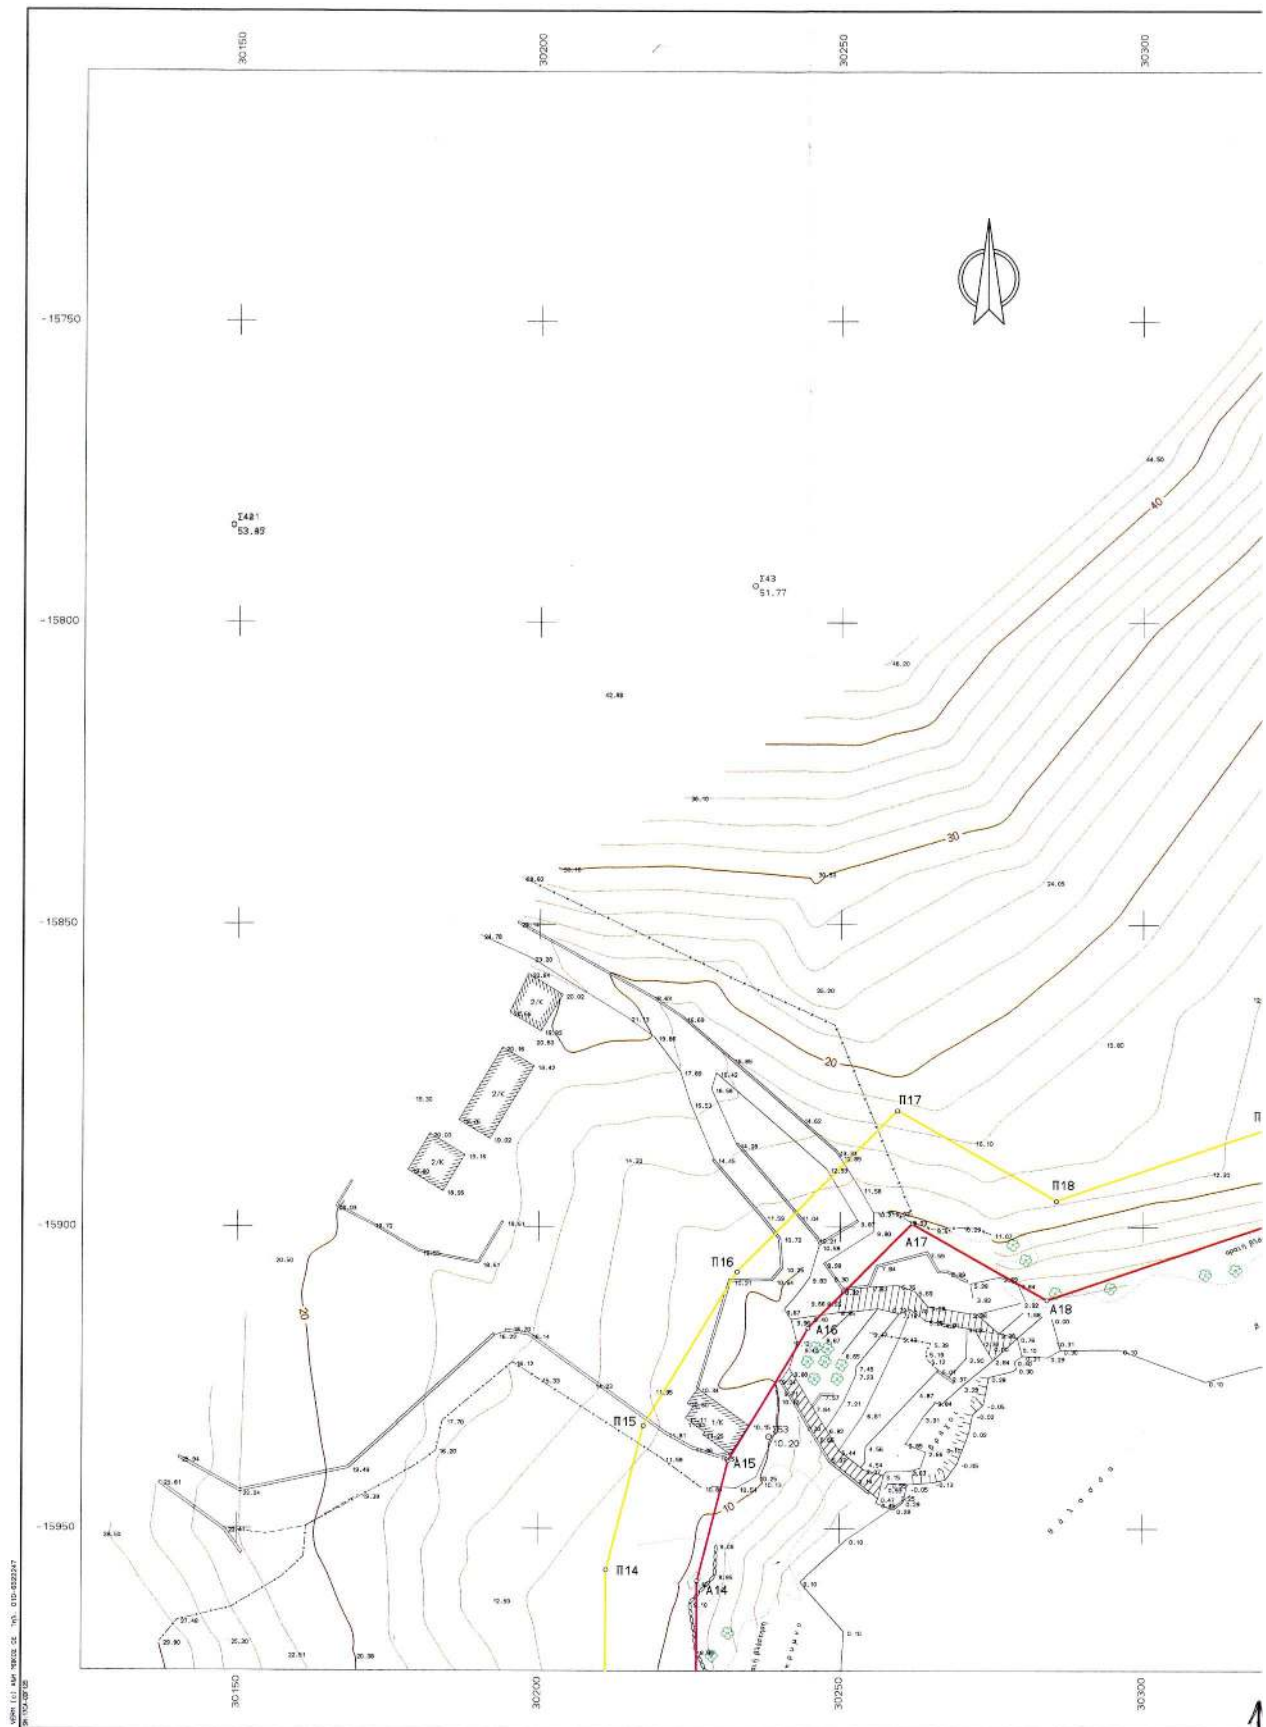

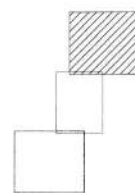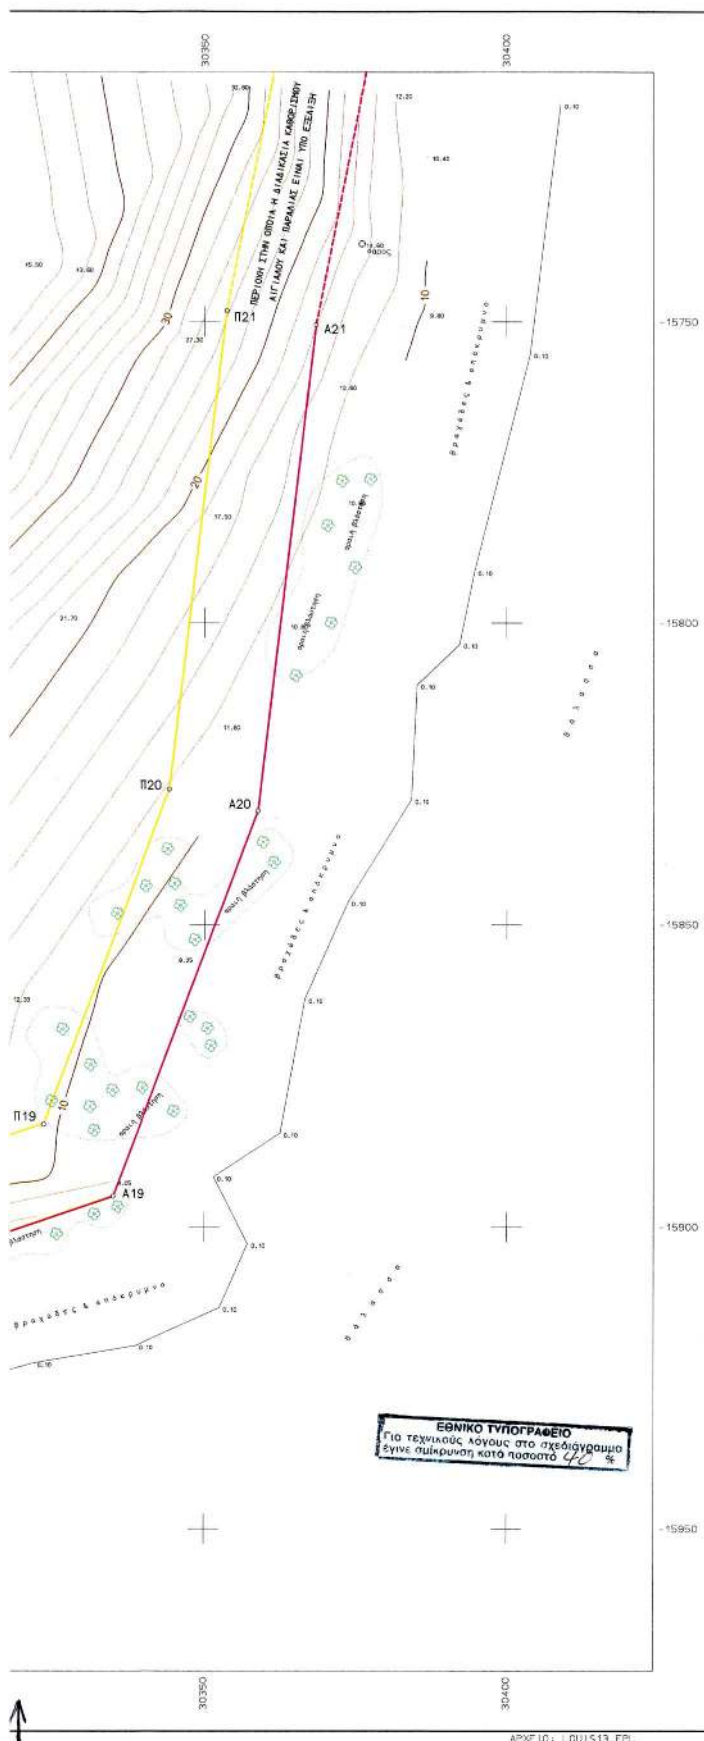

ΣΥΜΒΟΛΙΣΜΟΙ

- Γραμμή Αιγιαλού (ερύθρα)
— Γραμμή Παραλίας (κίτρινη)

ΠΙΝΑΚΑΣ ΣΥΝΤΕΤΑΓΜΕΝΩΝ ΚΟΡΥΦΩΝ ΑΙΓΙΑΛΟΥ ΚΑΙ ΠΑΡΑΛΙΑΣ

A/A	-X	-Y	A/A	-X	-Y
A0	29977.64	-16462.14	P0	29970.76	-16443.36
A1	30010.82	-16449.99	P1	30009.02	-16435.08
A2	30057.98	-16444.29	P2	30050.54	-16430.08
A3	30124.26	-16369.74	P3	30110.72	-16362.40
A4	30134.36	-16332.82	P4	30119.08	-16331.81
A5	30123.35	-16252.08	P5	30107.14	-16244.25
A6	30141.92	-16241.07	P6	30131.09	-16230.06
A7	30163.48	-16205.98	P7	30149.39	-16200.26
A8	30169.68	-16176.23	P8	30156.78	-16167.13
A9	30196.97	-16167.68	P9	30184.82	-16156.29
A10	30207.52	-16133.96	P10	30194.22	-16126.24
A11	30231.15	-16108.50	P11	30215.48	-16103.35
A12	30225.41	-16058.27	P12	30210.40	-16059.00
A13	30226.33	-16003.68	P13	30211.33	-16003.55
A14	30226.34	-15958.66	P14	30211.34	-15958.79
A15	30231.38	-15938.77	P15	30217.38	-15932.92
A16	30244.68	-15916.75	P16	30232.79	-15907.43
A17	30261.95	-15899.47	P17	30259.42	-15880.79
A18	30284.22	-15912.12	P18	30285.76	-15895.74
A19	30304.79	-15894.89	P19	30323.25	-15890.97
A20	30358.83	-15831.09	P20	30344.15	-15827.50
A21	30368.50	-15750.50	P21	30353.67	-15748.14

ΠΙΝΑΚΑΣ ΣΥΝΤΕΤΑΓΜΕΝΩΝ ΣΤΑΣΕΩΝ ΑΡΧΙΤΕΚΤΟΝΙΚΗΣ

a/a	x	y	a/a	x	y
S9	29893.08	-16754.02	S61	30122.46	-16080.39
S43	30235.48	-15793.93	S62	29867.75	-16741.18
S44	30148.95	-15784.02	S63	29812.83	-16714.24
S51	30096.65	-16054.48	S104	29822.72	-16608.77
S33	30238.15	-15934.74	S421	30148.94	-15783.96

Σχέδιο υποδείχθηκε στην αναφορά 6

Η ΠΡΟΕΔΡΑ

Η ΕΠΙΤΡΟΠΗ

ΤΑ ΜΕΛΗ

ΠΑΡΑΤΟΥ-ΒΟΥΤΙΝΑ ΜΑΡΙΑ
Εκπαιδευτής ΔΕ/Α

Ι. ΚΑΡΑΚΩΣ
ΚΑΡΑΚΩΣ ΜΑΡΙΑ

Ιωάννης Καλμυρόπουλος
Διευθυντής Γ.Π.Α.

ΕΛΛΗΝΙΚΗ ΔΗΜΟΚΡΑΤΙΑ
ΝΟΜΟΣ ΚΕΦΑΛΛΗΝΙΑΣ

ΤΟΠΟΓΡΑΦΙΚΟ ΔΙΑΓΡΑΜΜΑ
ΚΑΘΟΡΙΣΜΟΥ ΟΡΙΩΝ ΑΙΓΙΑΛΟΥ & ΠΑΡΑΛΙΑΣ

ΝΟΜΟΣ : ΚΕΦΑΛΛΗΝΙΑΣ
ΔΗΜΟΣ : ΕΛΕΙΟΥ-ΠΡΟΝΝΩΝ
ΠΕΡΙΟΧΗ : ΓΡΑΔΟΥ, ΣΚΑΛΑ

ΕΝΔΙΑΦΕΡΟΜΕΝΟΣ:
LOUIS HOTELS

ΓΡΑΜΜΗ ΑΙΓΙΑΛΟΥ
ΓΡΑΜΜΗ ΠΑΡΑΛΙΑΣ
ΓΡΑΜΜΗ ΠΑΛ. ΑΙΓΙΑΛΟΥ

ΕΞΑΡΤΗΤΗ
ΚΡΑΤΙΚΟ ΤΡΙΓΩΝΟ ΔΙΚΤΥΟ
ΠΡΟΒΟΛΗ Hot

ΥΦΟΜΕΤΡΙΚΗ ΛΗΘΗΡΙΑ
ΣΤΑΘΜΗ ΒΑΛΑΣΣΗΣ

ΜΕΘΩΔΟΣ ΑΠΟΤΥΠΩΣΗΣ
ΕΠΙΓΕΙΑ, ΤΑΧΥΜΕΤΡΙΚΗ

ΧΡΟΝΟΣ ΑΠΟΤΥΠΩΣΗΣ
ΣΕΠΤΕΜΒΡΙΟΣ 2001

ΚΑΙΜΑΚΑ	ΙΣΟΔΙΑΣΤΑΣΗ	ΥΠΟΛΟΓΙΣΜΟΣ ΣΥΝΤΕΤΑΓΜΕΝΩΝ	ΑΡΙΘΜΟΣ ΣΧΕΔΙΟΥ
1:500	2.00	ΣΕΠΤΕΜΒΡΙΟΣ 2002	1.3
ΣΥΝΤΑΧΘΗΚΕ	ΕΛΕΓΧΘΗΚΕ	Β. ΠΙΝΙΑΤΟΡΟΣ	ΒΕΡΝΗΘΗΚΕ
ΒΑΣΙΛΗΣ ΠΙΝΙΑΤΟΡΟΣ ΥΠΟΧΡΕΩΣΗ ΜΗΛΛΗΝΙΚΟΥ	ΚΑΡΑΚΩΣ ΜΑΡΙΑ	ΓΙΑΝΝΗΣ ΚΑΛΜΥΡΟΠΟΥΛΟΣ ΠΡΟΔΡΟΜΟΣ ΠΑΠΑΝΙΚΟΛΑΟΥ	
ΤΕΧΝΙΚΟ ΓΡΑΦΕΙΟ ΜΕΛΕΤΩΝ	ΒΟΥΒΑΚΗ 2, 28100 ΑΡΧΑΓΟΡΑΙ		
ΒΑΣΙΛΗΣ Μ. ΠΙΝΙΑΤΟΡΟΣ ΤΟΠΟΓΡΑΦΟΣ ΜΗΧΑΝΙΚΟΣ	ΤΗΛ. 0671.25865, FAX 28351		
	email: piniat@tel.gr		