



04003992904030008



4151

ΕΦΗΜΕΡΙΣ ΤΗΣ ΚΥΒΕΡΝΗΣΕΩΣ

ΤΗΣ ΕΛΛΗΝΙΚΗΣ ΔΗΜΟΚΡΑΤΙΑΣ

ΤΕΥΧΟΣ ΤΕΤΑΡΤΟ

Αρ. Φύλλου 399

29 Απριλίου 2003

ΠΕΡΙΕΧΟΜΕΝΑ

ΑΠΟΦΑΣΕΙΣ

- Καθορισμός ορίων αιγιαλού και παραλίας στη θέση «ΧΟΝΔΡΗ ΑΜΜΟΣ» Δήμου Σηπιάδος, Νομού Μαγνησίας..... 1
- Αναγνώριση οδών ως μοναδικών δημοτικών που συνδέουν του οικισμούς α) Κατσαράτα - Ματσουκιάτα, β) Μάγγανο - Κατσαράτα και γ) Κονιδάρτα - Παληοστάρι - Ευρετή Δήμου Ερίσου Ν. Κεφαλληνίας..... 2

ΑΠΟΦΑΣΕΙΣ

Αριθ. 1004843 ΠΕ/511/Β0010 (1)

Καθορισμός ορίων αιγιαλού και παραλίας στη θέση «ΧΟΝΔΡΗ ΑΜΜΟΣ» Δήμου Σηπιάδος, Νομού Μαγνησίας.

Ο ΥΦΥΠΟΥΡΓΟΣ ΟΙΚΟΝΟΜΙΑΣ ΚΑΙ ΟΙΚΟΝΟΜΙΚΩΝ

Έχοντας υπόψη:

1. Τις διατάξεις του Ν. 2971/2001 (ΦΕΚ 285/τ.Α'/19.12.2001) «περί αιγιαλού και παραλίας».
2. Τις διατάξεις του Ν.Δ. 439/70 «περί συμπληρώσεως των διατάξεων περί αιγιαλού».
3. Τις διατάξεις του Ν. 3200/55 «περί διοικητικής αποκεντρώσεως» όπως αυτές τροποποιήθηκαν και ισχύουν σήμερα με τα Ν.Δ. 532/70, Β.Δ. 704/70, Β.Δ. 705/70, Β.Δ. 192/72, Π.Δ. 71/84, Π.Δ. 347/86, Ν. 2026/92 και Π.Δ. 97/93.
4. Τις διατάξεις του άρθρου 19 παρ. 5 του Ν. 2344/95, του άρθρου 52 παρ. 6 Ν. 2218/94, του άρθρου 4 παρ. 7 του Ν. 2240/94, δυνάμει των οποίων αρμοδιότητες του Υπουργείου Οικονομικών που είχαν μεταβιβασθεί στους Νομάρχες ανήκουν στον Περιφερειακό Δ/ντή, σε συνδυασμό με αυτές του άρθρου 14 παρ. 2 του Ν. 2399/96 με τις οποίες προβλέπεται η κατάργηση των θέσεων των Περιφερειακών Δ/ντών και οι αρμοδιότητες περιέρχονται στον Γενικό Γραμματέα της Περιφέρειας και ασκούνται από τον Αναπληρωτή Περιφερειακό Δ/ντή.
5. Τις διατάξεις των παρ. 2 και 6 του άρθρου 1 του Ν. 2503/97 «Διοίκηση, Οργάνωση, Στελέχωση της Περι-

φέρειας, ρύθμιση θεμάτων για την Τοπική Αυτοδιοίκηση και άλλες διατάξεις» (ΦΕΚ 107 τ.Α'), σύμφωνα με τις οποίες οι Περιφερειακές Υπηρεσίες του Υπουργείου Οικονομικών που συγκροτούσαν την Περιφερειακή Διοίκηση του Νομού ή Νομαρχίας, δεν υπήχθησαν στην ενιαία οργανική μονάδα της Περιφέρειας, ούτε καταργήθηκαν, αλλά αποτελούν από 1.9.1997 Υπηρεσίες του Υπουργείου Οικονομικών.

6. Το 28979/31.1.1997 έγγραφο της Δ/νσης Διοίκησης του Υπουργείου Εσωτερικών, Δημ. Διοίκησης και Αποκέντρωσης, σύμφωνα με το οποίο οι αρμοδιότητες του Γενικού Γραμματέα της Περιφέρειας σε θέματα Υπηρεσιών του Υπουργείου Οικονομικών, μεταφέρονται από 1.9.1997 στον Υπουργό Οικονομικών.

7. Την 1100383/1330/Α0006/31.10.2001 (ΦΕΚ 1485/τ.Β'/31.10.2001) κοινή απόφαση του Πρωθυπουργού και Υπουργού Οικονομικών, περί καθορισμού αρμοδιοτήτων των Υφυπουργών Οικονομικών.

8. Την 1115093/1378/Α0006/17.12.2001 (ΦΕΚ 1720/τ.Β'/21.12.2001) απόφαση του Υφυπουργού Οικονομικών, περί μεταβίβασης αρμοδιοτήτων στο Γενικό Γραμματέα, στους Γενικούς Διευθυντές.

9. Την από 22.8.2002 έκθεση της Επιτροπής καθορισμού των ορίων αιγιαλού - παραλίας στη θέση Χονδρή Άμμος Σηπιάδος Νομού Μαγνησίας και το από τον Απρίλιο 2002 τοπογραφικό διάγραμμα, κλίμακας 1:500 το οποίο έχει συνταχθεί από την Αναστασία Μελίδου, Τοπ. Μηχ/κό σε (1) πινακίδα και θεωρήθηκε από την Χατζηπλή Βασιλική, Τοπογράφο Μηχανικό της Κτηματικής Υπηρεσίας Ν. Μαγνησίας.

10. Το 544.5/770/02/5.12.2002 έγγραφο του Γενικού Επιτελείου Ναυτικού, αποφασίζουμε:

Επικυρώνουμε την από 22.8.2002 έκθεση της κατά το άρθρο 3 του Ν. 2971/2001 αρμόδιας Επιτροπής για τον καθορισμό ορίων αιγιαλού - παραλίας στη θέση "ΧΟΝΔΡΗ ΑΜΜΟΣ" του Δήμου Σηπιάδος, Νομού Μαγνησίας, το από Απρίλιο 2002 τοπογραφικό διάγραμμα, κλίμακας 1:500 το οποίο έχει συνταχθεί από την Αναστασία Μελίδου, Τοπ. Μηχ/κό σε (1) πινακίδα και θεωρήθηκε από την Χατζηπλή Βασιλική, Τοπογράφο Μηχανικό της Κτηματικής Υπηρεσίας Νομού Μαγνησίας.

Στο τοπογραφικό αυτό διάγραμμα καθορίστηκε η οριογραμμή του αιγιαλού με κόκκινη συνεχή πολυγωνική γραμμή, με στοιχεία 1, 2, 3, έως και 24.

Η οριογραμμή της παραλίας με συνεχή κίτρινη πολυγωνική γραμμή με στοιχεία 1', 2', 3', έως και 24'.

Καθορίζεται ζώνη παραλίας 10 μέτρων.

Αποφαίνεται ότι δεν υπάρχει παλαιός αιγιαλός.

Η απόφαση αυτή με την έκθεση της επιτροπής και το τοπογραφικό διάγραμμα να δημοσιευθούν στην Εφημερίδα της Κυβερνήσεως.

Αθήνα, 12 Μαρτίου 2003

Με εντολή Υφυπουργού

Ο Γενικός Διευθυντής

Δημ. Περιουσίας και Εθν. Κληρ/των

ΣΠΥΡΟΣ Ι. ΣΤΑΘΗΣ

ΕΚΘΕΣΗ

επιτροπής καθορισμού των ορίων αιγιαλού, παραλίας, παλαιού αιγιαλού σύμφωνα με τα άρθρα 3, 4 & 5 του Ν. 2971 / 2001. Καθορισμός για πρώτη φορά των ορίων αιγιαλού κλπ στην θέση "Χονδρή Άμμος" του Δήμου Σηπιάδος Ν. Μαγνησίας.

Στο Βόλο σήμερα την 22.8.2002 οι υπογεγραμμένοι:

1. ΕΥΘΥΜΙΟΥ ΔΗΜΗΤΡΙΟΣ προϊστάμενος της Κτηματικής Υπηρεσίας Ν. Μαγνησίας, ως πρόεδρος.

2. ΠΙΤΣΟΥΛΑΚΗΣ ΑΝΤΩΝΙΟΣ Λιμενάρχης ΒΟΛΟΥ ως μέλος και,

3. ΧΑΤΖΗΠΛΗ ΒΑΣΙΛΙΚΗ, τοπογράφος μηχανικός της Κτηματικής Υπηρεσίας ως μέλος.

4. ΜΑΓΓΟΣ ΒΑΪΟΣ, διευθυντής της Διεύθυνσης Πολεοδομίας Νομαρχιακής Αυτοδιοίκησης Ν. Μαγνησίας, ως μέλος.

5. ΜΠΟΜΠΟΡΙΔΗΣ ΧΡΗΣΤΟΣ, διευθυντής Χωροταξίας & Περιβάλλοντος της Γενικής Γραμματείας της περιφέρειας Θεσσαλίας, ως μέλος.

που αποτελούμε την επιτροπή καθορισμού των ορίων αιγιαλού, παραλίας και παλαιού αιγιαλού, σύμφωνα με τα άρθρα 3, 4 & 5 του Ν. 2971/2001 (Φ.Ε.Κ. 285/Δ'/19.12.2001) και της 1419/5.6.2002 απόφασης του Προϊσταμένου της Οικονομικής Επιθεώρησης Θεσσαλίας, μετά από αυτοψία στην παραπάνω περιοχή στις 22.8.2002 ύστερα από πρόσκληση του Προέδρου της επιτροπής με το 1925/9.8.2002 έγγραφο, αφού λάβαμε υπόψη:

1. Την από 21.5.2002 αίτηση του ΚΑΨΑΛΗ ΔΗΜΗΤΡΙΟΥ με την οποία ζητείται ο καθορισμός του αιγιαλού και της παραλίας στην παραπάνω περιοχή.

2. Τις διατάξεις του Νόμου 2971/2001 (Φ.Ε.Κ. 285/Δ'/19.12.2001) και ειδικότερα τα άρθρα 4, 5, 6, 7, 8, και 9.

3. Το τοπογραφικό και υψομετρικό διάγραμμα της παραπάνω περιοχής με κλίμακα 1:500, που συντάχθηκε τον ΑΠΡΙΛΙΟ του 2002 από την τοπογράφο μηχανικό ΑΝΑΣΤΑΣΙΑ ΜΕΛΙΔΟΥ σε μια (1) πινακίδα και ελέγχθηκε και θεωρήθηκε από την Βάσω Χατζηπλή, τοπογράφο μηχανικό της Κτηματικής Υπηρεσίας Ν. Μαγνησίας στις 22.8.2002.

4. Την αντίληψη που σχηματίστηκε λαμβάνοντας υπόψη, ύστερα από αυτοψία τις φυσικές και λοιπές ενδείξεις που επηρεάζουν το πλάτος του αιγιαλού και της παραλίας και ειδικότερα:

α) τη γεωμορφολογία του εδάφους, αναφορικά με κατηγορίες υψηλών και χαμηλών ακτών, τη σύστασή του καθώς και το φυσικό όριο βλάστησης,

β) την ύπαρξη, τα όρια και το είδος παράκτιων φυσικών πόρων,

γ) Την εκτίμηση των μετεωρολογικών στοιχείων της περιοχής,

δ) τη μορφολογία του πυθμένα.

ε) τον τομέα ανάπτυξης κυματισμού σε σχέση με το μέτωπο της ακτής,

στ) την ύπαρξη τεχνικών έργων στην περιοχή, που νομίμως υφίστανται, αποφασίζουμε:

Καθορίζουμε στο παραπάνω τοπογραφικό διάγραμμα:

1. Την οριογραμμή του αιγιαλού με κόκκινη συνεχή πολυγωνική γραμμή 1, 2, 3, ... έως και 24 της οποίας οι κορυφές εξασφαλίζονται με συντεταγμένες του κρατικού τριγωνομετρικού δικτύου.


2. Την οριογραμμή της παραλίας για την εξυπηρέτηση των σκοπών του άρθρου 1 § 2 του Ν. 2971/2001 με κίτρινη συνεχή πολυγωνική γραμμή 1', 2' 3'... έως και 24' της οποίας οι πλευρές είναι παράλληλες της γραμμής αιγιαλού σε απόσταση σταθερή 10,00 μ.


3. Αποφαινόμαστε ότι δεν υπάρχει παλαιός αιγιαλός.


Η Επιτροπή

Ο Πρόεδρος
ΔΗΜΗΤΡΙΟΣ ΕΥΘΥΜΙΟΥ

Τα μέλη
ΑΝΤ. ΠΙΤΣΟΥΛΑΚΗΣ
ΒΑΣΙΛΙΚΗ ΧΑΤΖΗΠΛΗ
ΒΑΪΟΣ ΜΑΓΓΟΣ
ΧΡΗΣΤ. ΜΠΟΜΠΟΡΙΔΗΣ

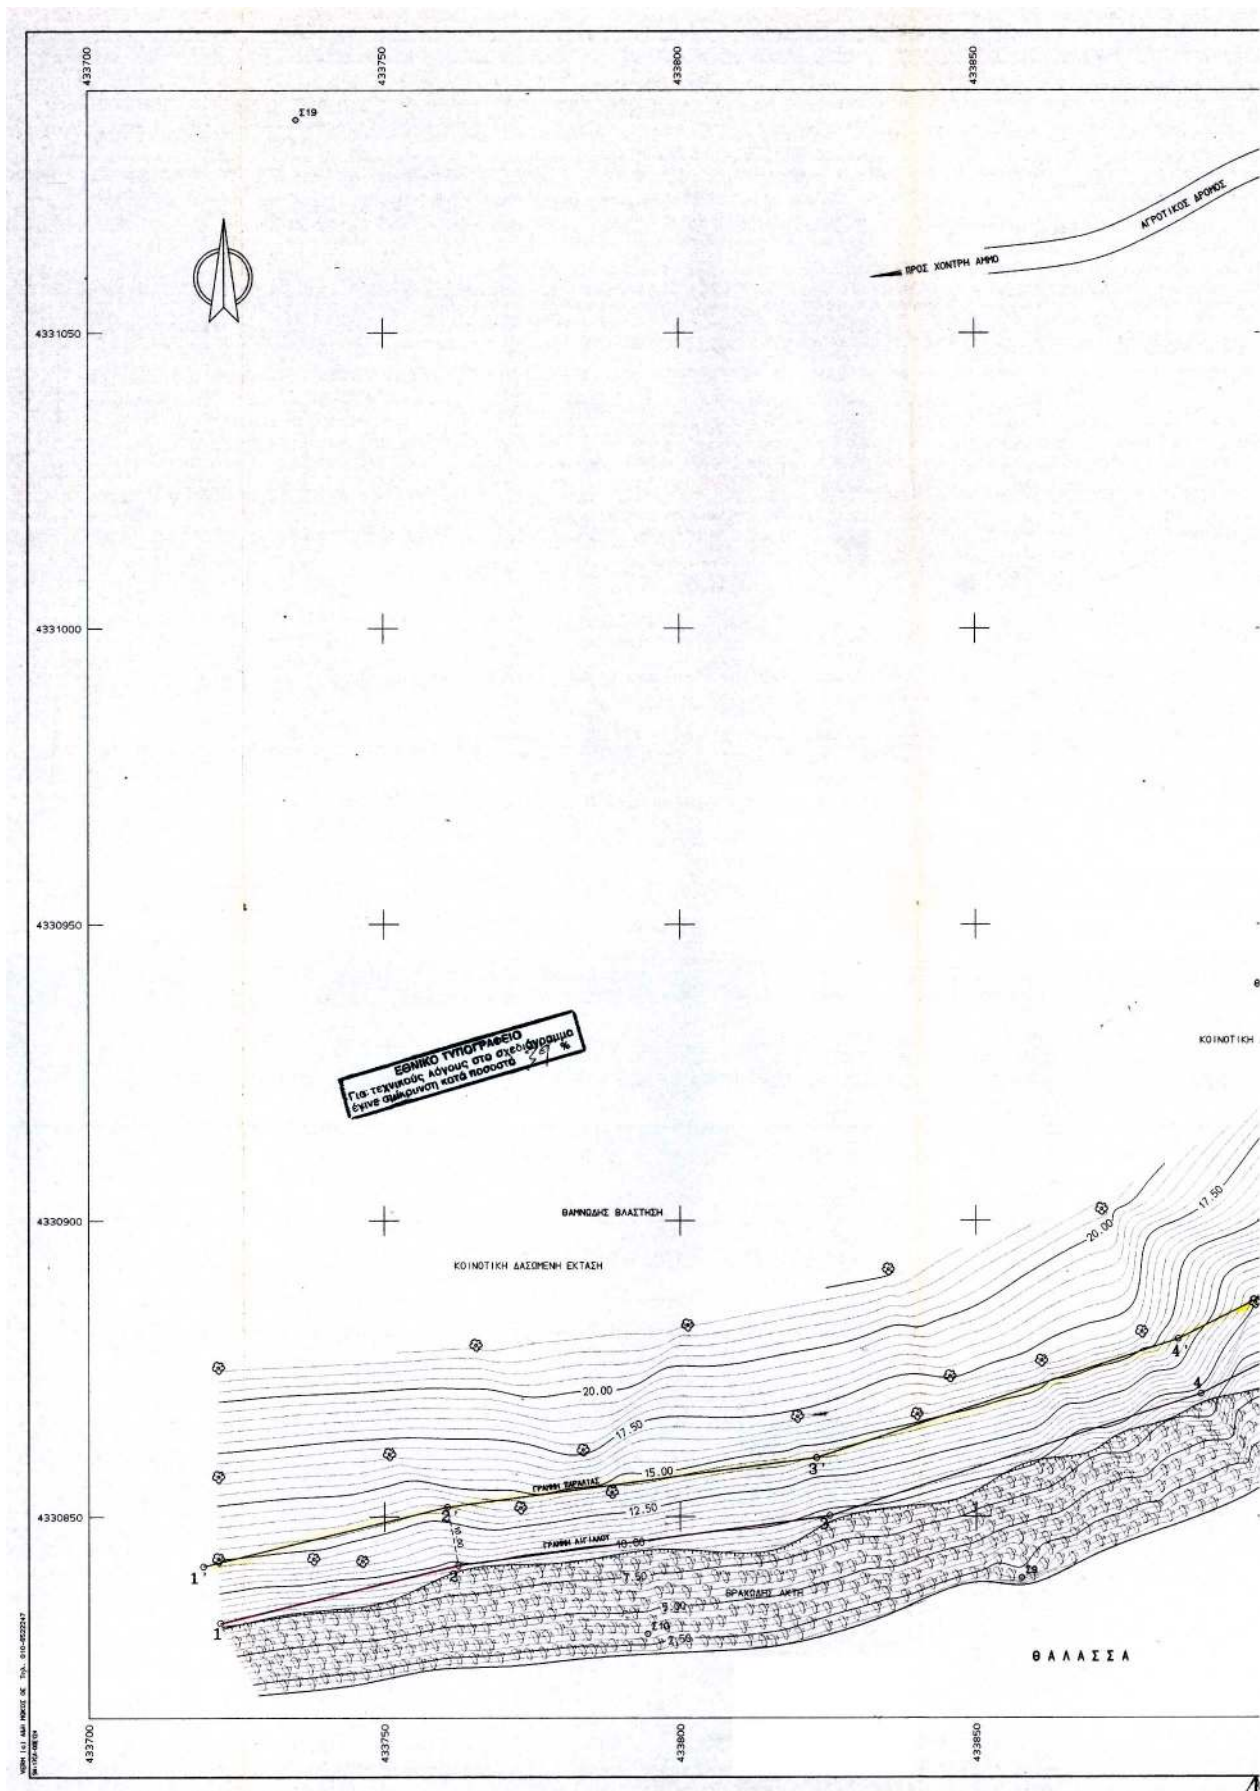

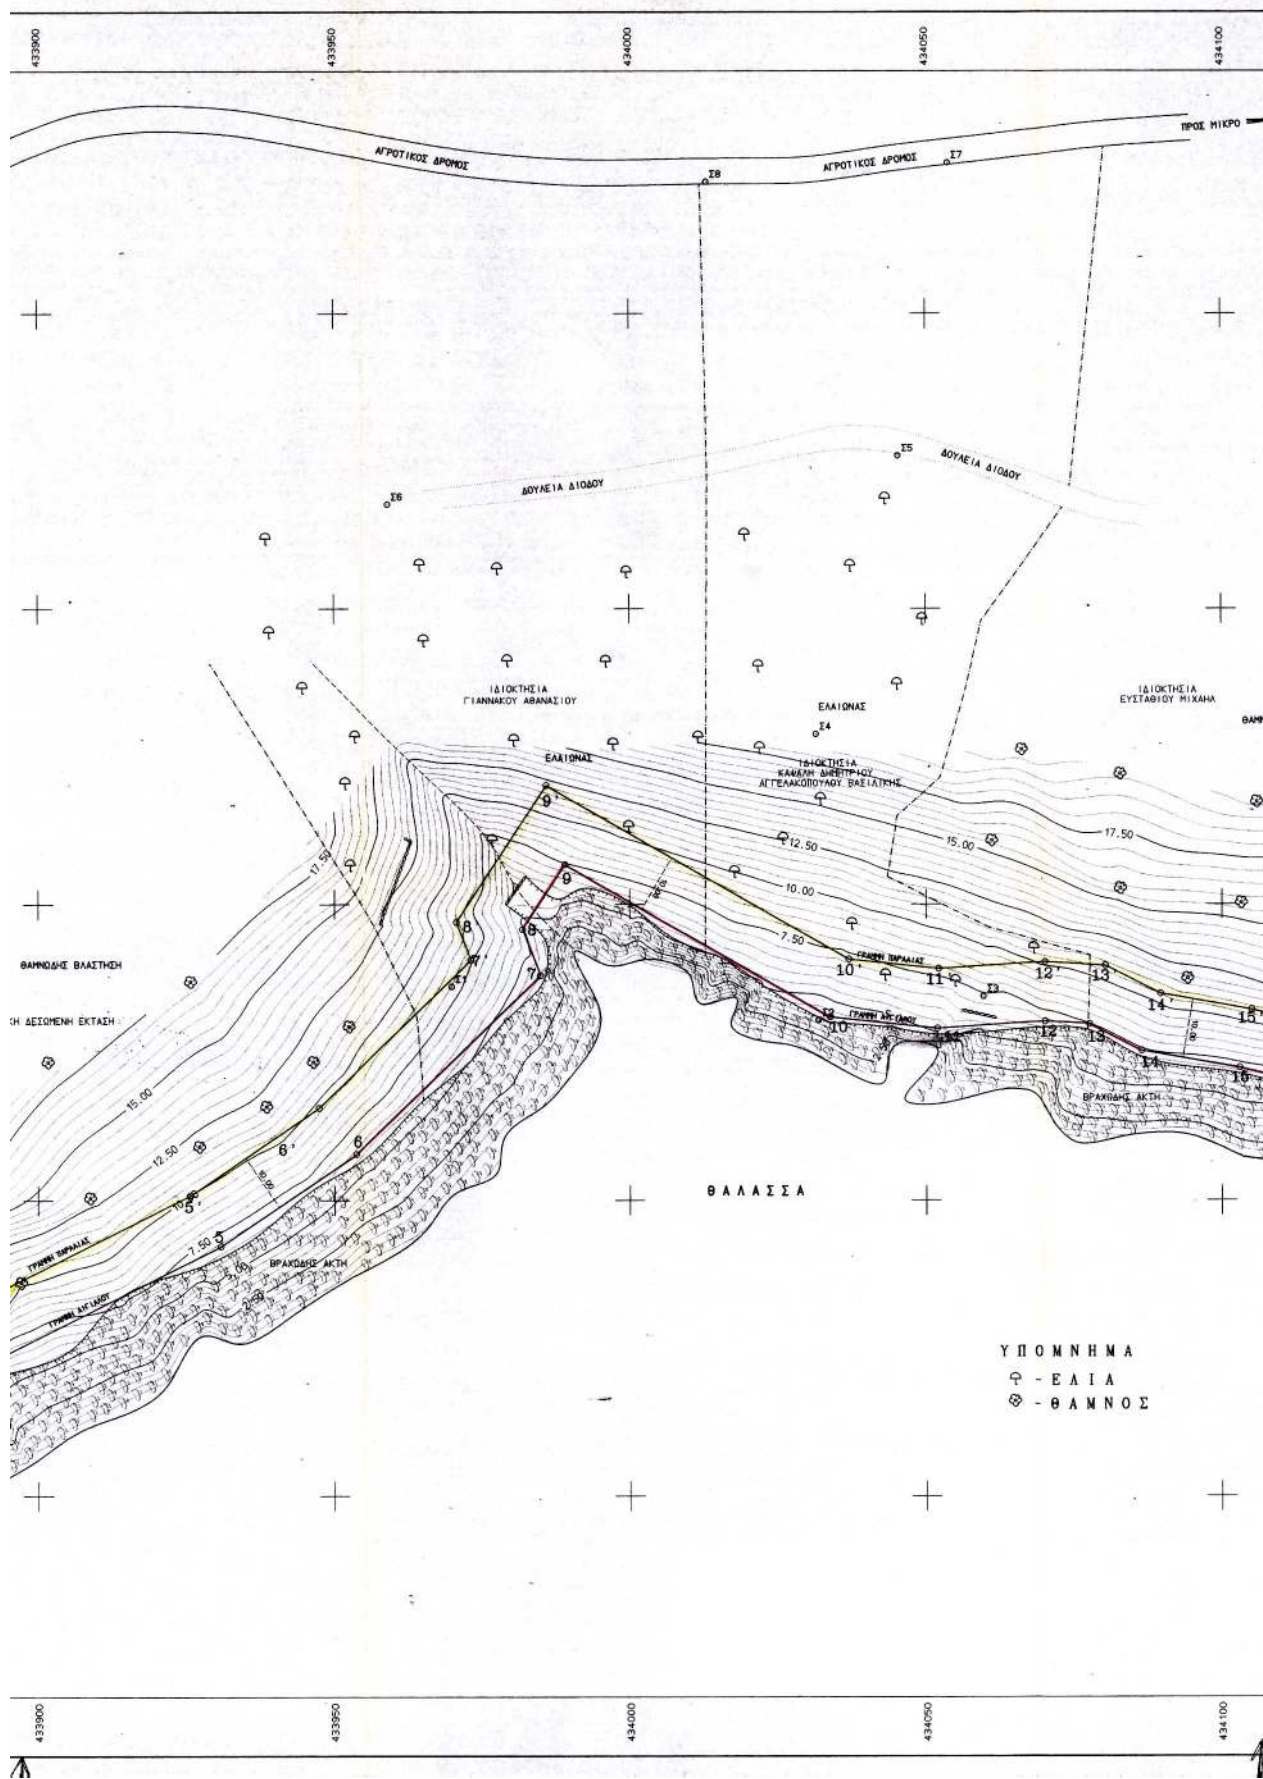

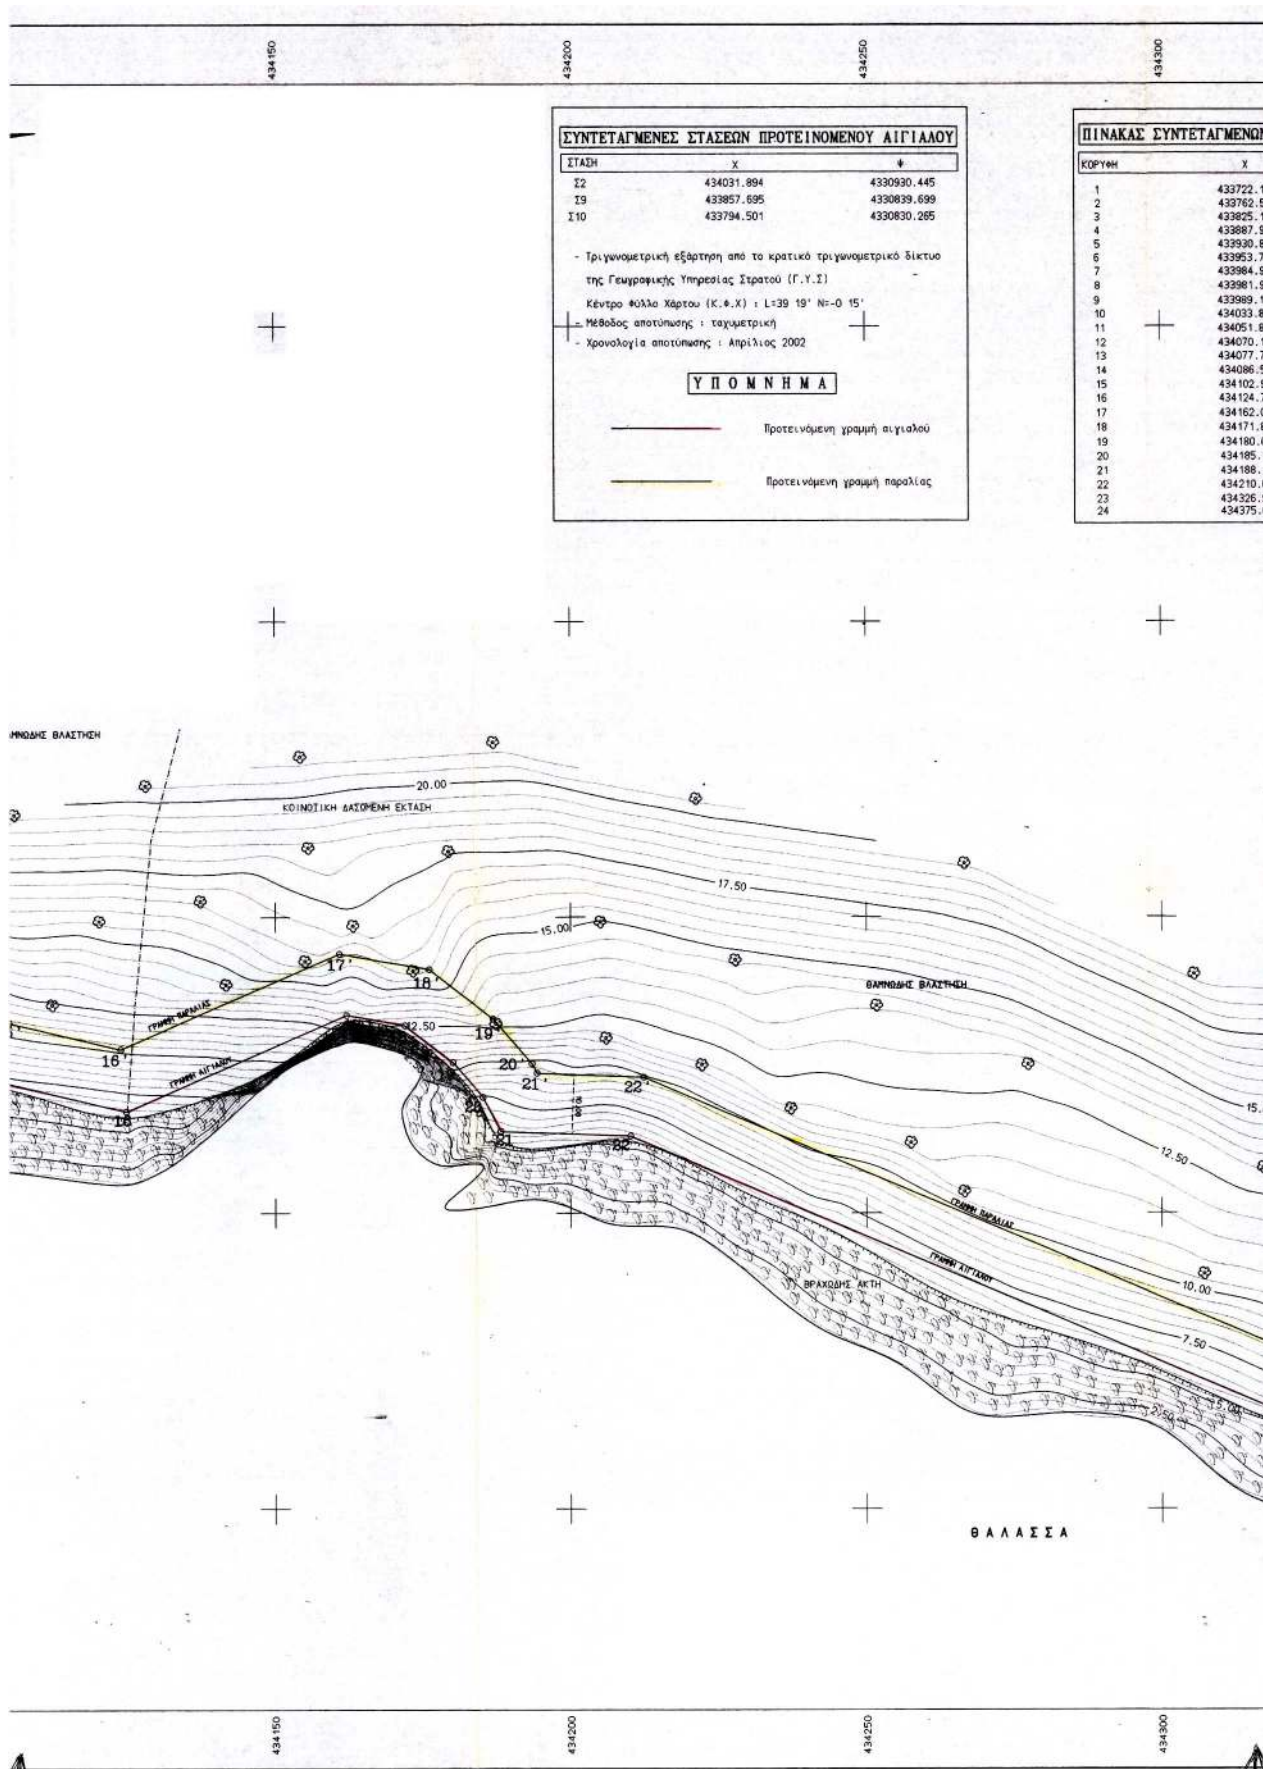

Αριθ. 3394/01

(2)

Αναγνώριση οδών ως μοναδικών δημοτικών που συνδέουν του οικισμούς α) Κατσαράτα - Ματσουκάτα, β) Μάγγανο - Κατσαράτα και γ) Κονιδάρата - Παληοστάρι - Ευρετή Δήμου Ερίσου Ν. Κεφαλληνίας.

Ο ΝΟΜΑΡΧΗΣ ΚΕΦΑΛΛΗΝΙΑΣ ΚΑΙ ΙΘΑΚΗΣ

Έχοντας υπόψη:

1) Τις διατάξεις της παρ. 2 του άρθρου 1 του από 24.4.85 Π. Δ/τος (ΦΕΚ 270 Δ'/31.5.85).

2) Το Ν. 2218/94 (ΦΕΚ 90 Α'/94) περί ίδρυσης νομαρχιακής αυτοδιοίκησης κ.λπ., όπως τροποποιήθηκε με το Ν. 2240/94 (ΦΕΚ 153 Α'/94).

3) Το 4625/24.10.2001 έγγραφο Δήμου Ερίσου με την αριθ. 136/2001 απόφαση Δημοτικού Συμβουλίου και το σχεδιάγραμμα σε κλίμακα 1: 5000 που τη συνοδεύει, αποφασίζουμε:

1) Αναγνωρίζουμε ως μοναδικές δημοτικές τις οδούς που συνδέουν τους οικισμούς α) Κατσαράτων - Ματσουκάτων, β) Μάγγανου - Κατσαράτων και γ) Κονιδάρων - Ευρετής Δήμου Ερίσου, όπως φαίνονται στο συνημμένο σχεδιάγραμμα σε κλίμακα 1: 5000.

2) Για την εφαρμογή της παρούσας απόφασης δεν απαιτείται δαπάνη σε βάρος του προϋπολογισμού του Δημοσίου σύμφωνα με τις διατάξεις του άρθρου 27 του Ν. 2981/92 (ΦΕΚ 154 Α'/92).

4) Η ισχύς της παρούσας απόφασης αρχίζει από τη δημοσίευσή της στην Εφημερίδα της Κυβερνήσεως.

Η απόφαση αυτή να δημοσιευθεί στην Εφημερίδα της Κυβερνήσεως.

Αργοστόλι, 26 Μαρτίου 2003

Ο Νομάρχης
ΔΙΟΝΥΣΙΟΣ ΛΕΥΚΑΔΙΤΗΣ

