



04004200205030008



4433

ΕΦΗΜΕΡΙΣ ΤΗΣ ΚΥΒΕΡΝΗΣΕΩΣ

ΤΗΣ ΕΛΛΗΝΙΚΗΣ ΔΗΜΟΚΡΑΤΙΑΣ

ΤΕΥΧΟΣ ΤΕΤΑΡΤΟ

Αρ. Φύλλου 420

2 Μαΐου 2003

ΠΕΡΙΕΧΟΜΕΝΑ

ΑΠΟΦΑΣΕΙΣ

Αναγνώριση οδού σαν προϋφιστάμενη του έτους 1923
στο ΟΤ 56 στο Αιτωλικό Ν. Αιτ/νίας, 1

ΔΙΟΡΘΩΣΕΙΣ ΣΦΑΛΜΑΤΩΝ

Διόρθωση σφάλματος στην 5371/7.2.2003 απόφαση
της Υπουργού Περιβάλλοντος, Χωροταξίας και Δη-
μοσίων έργων..... 2

ΑΠΟΦΑΣΕΙΣ

Αριθ. οικ. 1128 (1)
Αναγνώριση οδού σαν προϋφιστάμενη του έτους 1923
στο ΟΤ 56 στο Αιτωλικό Ν. Αιτ/νίας.

Ο ΝΟΜΑΡΧΗΣ ΑΙΤΩΛΟΑΚΑΡΝΑΝΙΑΣ

Έχοντας υπόψη:

1. Τις διατάξεις του Ν.Δ. της 17.7.23 «περί σχεδίων πό-
λεων κ.λπ.».

2. Τις διατάξεις του Ν. 2218/94/ΦΕΚ/Α' και του Ν.
2240/94/ΦΕΚ 153 Α' «περί Νομαρχιακής Αυτοδιοίκησης».

3. Το ΦΕΚ 355/Β/4.5.95 «Δημοσίευση Οργανισμού Νο-
μαρχιακής Αυτοδιοίκησης Αιτ/νίας».

4. Το από Ιανουάριος 2003 τοπογραφικό διάγραμμα του
Αρχ. Μηχ/κού Κων/νου Σταράμου καθώς και την τεχνική
του έκθεση.

5. Το 432/22.10.1907 προικοσύμφωνο του Συμβολαιο-
γράφου ντος.

Ειρηνοδίκου Σπυρίδωνος Βελλιανίτου από το οποίο
προκύπτει ότι η στενωπός που διέρχεται από το Ο.Τ. 56
του σχεδίου πόλης Αιτωλικού υφίσταται πρίν το έτος
1923.

6. Το γεγονός ότι δεν προκαλείται δαπάνη σε βάρος του
κρατικού προϋπολογισμού (Αρθρ. 29 Α του Ν. 1558/85)
και το αρθρ. 27 του Ν. 2081/92 (ΦΕΚ 154 Α).

7. Την σύμφωνη γνώμη του ΣΧΟΠ Αιτ/νίας όπως διατυ-
πώθηκε στην Πράξη 3/2003 θέμα 1ο αυτού, αποφασί-
ζουμε:


Την αναγνώριση της στενωπού που διέρχεται από το
ΟΤ. 56 του σχεδίου πόλης Αιτωλικού σαν προϋφιστάμενη
του έτους 1923, όπως ακριβώς απεικονίζεται στο συνημ-
μένο τοπογραφικό διάγραμμα του Αρχ. Μηχ/κού Κ. Στα-
ράμου το οποίο και αποτελεί αναπόσπαστο τμήμα αυτής
της απόφασης, με στοιχεία Α, Β, Α1, Ε, Δ, Γ, Β, Α.

Η απόφαση αυτή να δημοσιευθεί στην Εφημερίδα της
Κυβερνήσεως.

Ι.Π. Μεσολόγγι, 10 Απριλίου 2003

Ο Νομάρχης κ.α.α.

Ο Αναπληρωτής Νομάρχης
ΔΗΜΗΤΡΗΣ ΓΕΡΟΠΑΝΤΑΣ

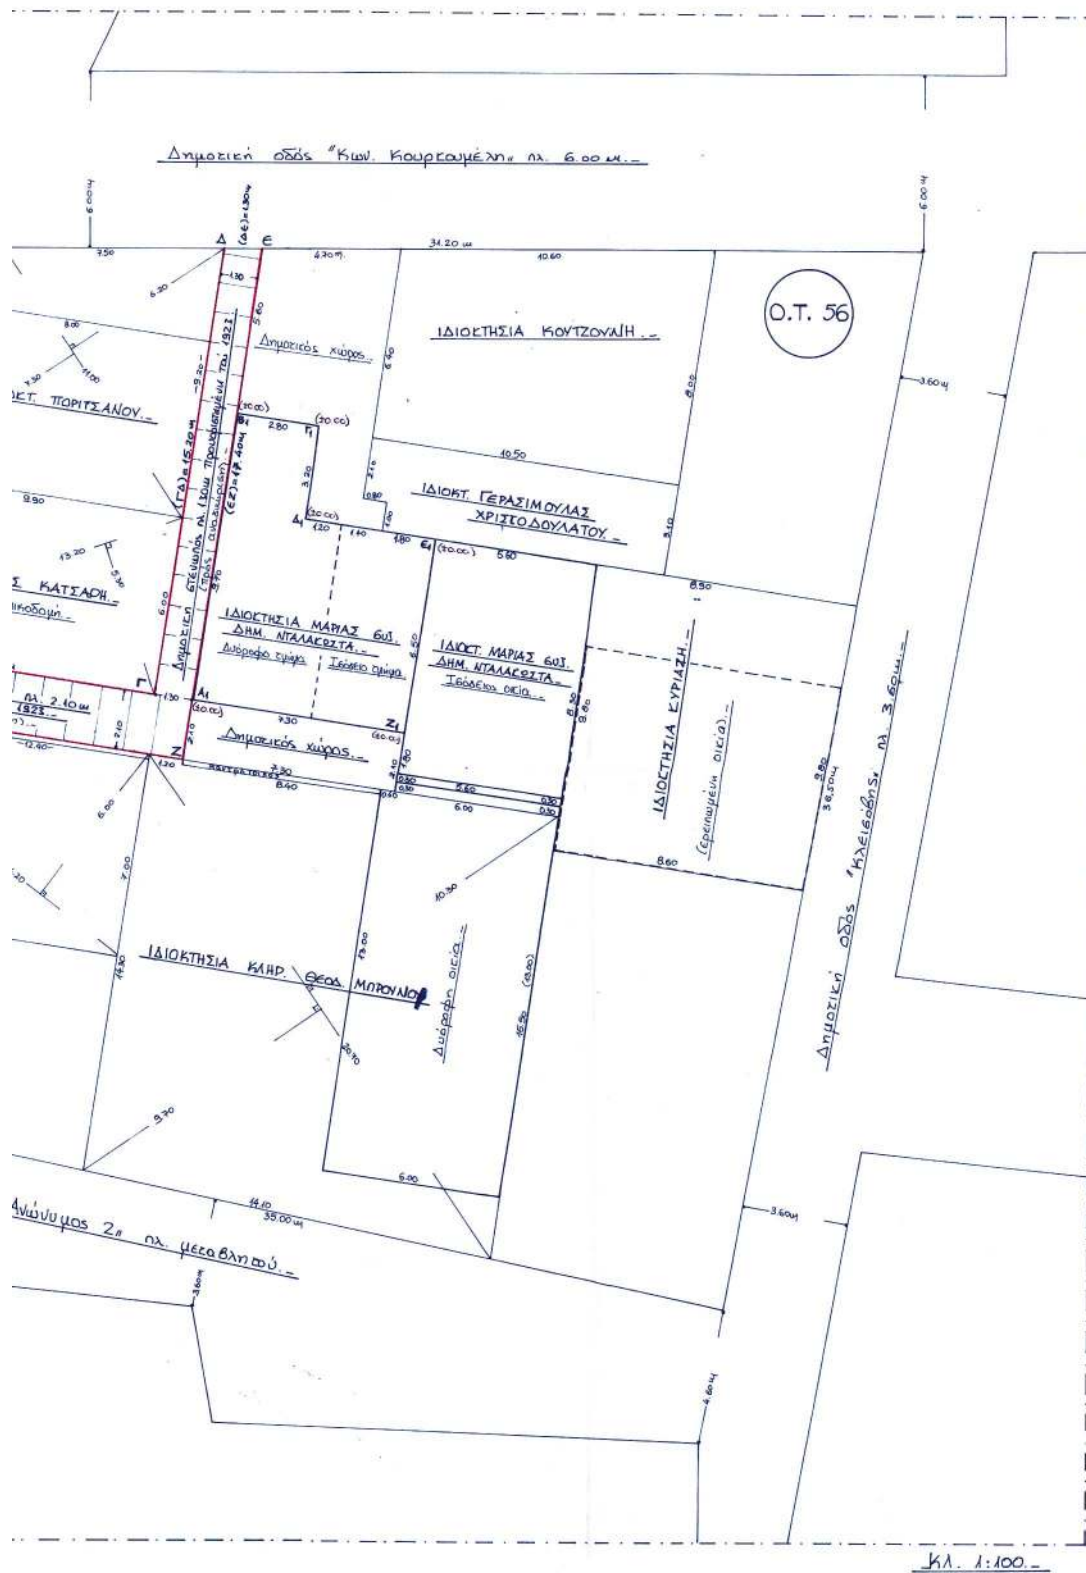

ΕΜΒΛΑΔ
Ε ιδιοκ

Ε δημοτ

Αριθμοί
στρώμα

Αριθμός

Αριθμός

Αριθμός

Σα οφ
ΚΤΑ

ΟΜΕΤΡΗΣΗ:

π. Μαρία εως Νικ. Νταλακώστα: ΕΑΙΒΓΔΕΖΑ =

$$= (3.20 \times (2.80) + (7.30) \times (6.30)) = 8.96 + 47.45 =$$

$$= 56.41 \text{ μ}^2$$

π. Νικ. Νταλακώστα εως Νικ. Νταλακώστα: ΕΑΒΓΔΕΖΑ =

$$= (13.00 + 13.60) / 2 \times (2.10) + (15.20 + 15.30) / 2 \times 1.30 =$$

$$= 27.93 + 19.82 = 47.75 \text{ μ}^2$$

Συμβολαίων που δίδουν επί ύπαρξη επί δημοσιεύσεις
2-αδού πρὸ τοῦ 1923:

- 11.408/31-12-1939 - Δωρεά ακινήτων. Ιδιοκτήτης Μαρία
 εως Νικ. Νταλακώστα . -
 21.998/27-1-1987 - Δώρεο ακινήτων. Ελαιοκωμίας. Ιδιοκτή-
 τες Βασίλειος καὶ Καλλιόπη Διοτ. Λεμονί . -
 432/22-10-1907 - Προκαταβλήματα. Ιδιοκτήτης Ελένη
 κυρία Βασιλείου Σταλικά . -

για υποδείχθηκαν από την κ. Μαρία εως Νικ.
 ώστα . -

εργοδοτης: Μαρία εως Δημητρίου Νταλακώστα -	
εργο: Σύνταξη τοπογραφικού σταθμάματος Ανασυνταγή δημοτικής στενυκού προϋπολογισμού τοῦ 1923 .	
Θεση: Αιτωλικό-Πάροδος Χωρ. Τριτάσι καὶ Κων. Κουρτούμενη - Ο.Τ. 56	
C.S.	μελετητής: Κ. ΣΤΑΡΑΜΟΣ αρχιτεκτόνας
Θεμα σχεδίου:	αρ. σχεδ.
Τοπογραφικό σταθμάμα	A-1
κλίμακες:	1:100
χρονος μελετης:	1ος 203
υπογραφή:	σφραγίδα:
	Συντάξη πρὸς 04/08-1-03 (σημειώσιμα) 28-1-03 Βασίλειος Δ. ΤΣΙΒΑΝΤΕ


3/03 19
 1123/4-03
 10-4-2003
 Ο ΔΙΟΙΚΗΤΗΣ
 ΠΑΝ. ΧΡ. ΤΣΑΚΜΑΛΗΣ
 Πρωτοδικος Πολιτικής
 Μηχανικής Α.Π.Τ.Ε.
 15/4/03


ΔΙΟΡΘΩΣΕΙΣ ΣΦΑΛΜΑΤΩΝ

(2)
Στο ΦΕΚ 178 τεύχος Δ' που δημοσιεύθηκε η 5371/
7.2.2003 απόφαση της Υπουργού Περιβάλλοντος, Χωρο-

ταξίας και Δημοσίων Έργων «Έγκριση Π.Μ. τμήματος της
Π.Ε. 5 (Δηλαβέρη) του Δήμου Αμαρουσίου, τίθεται το ορ-
θό διάγραμμα:

(Από το ΥΠΕΧΩΔΕ)

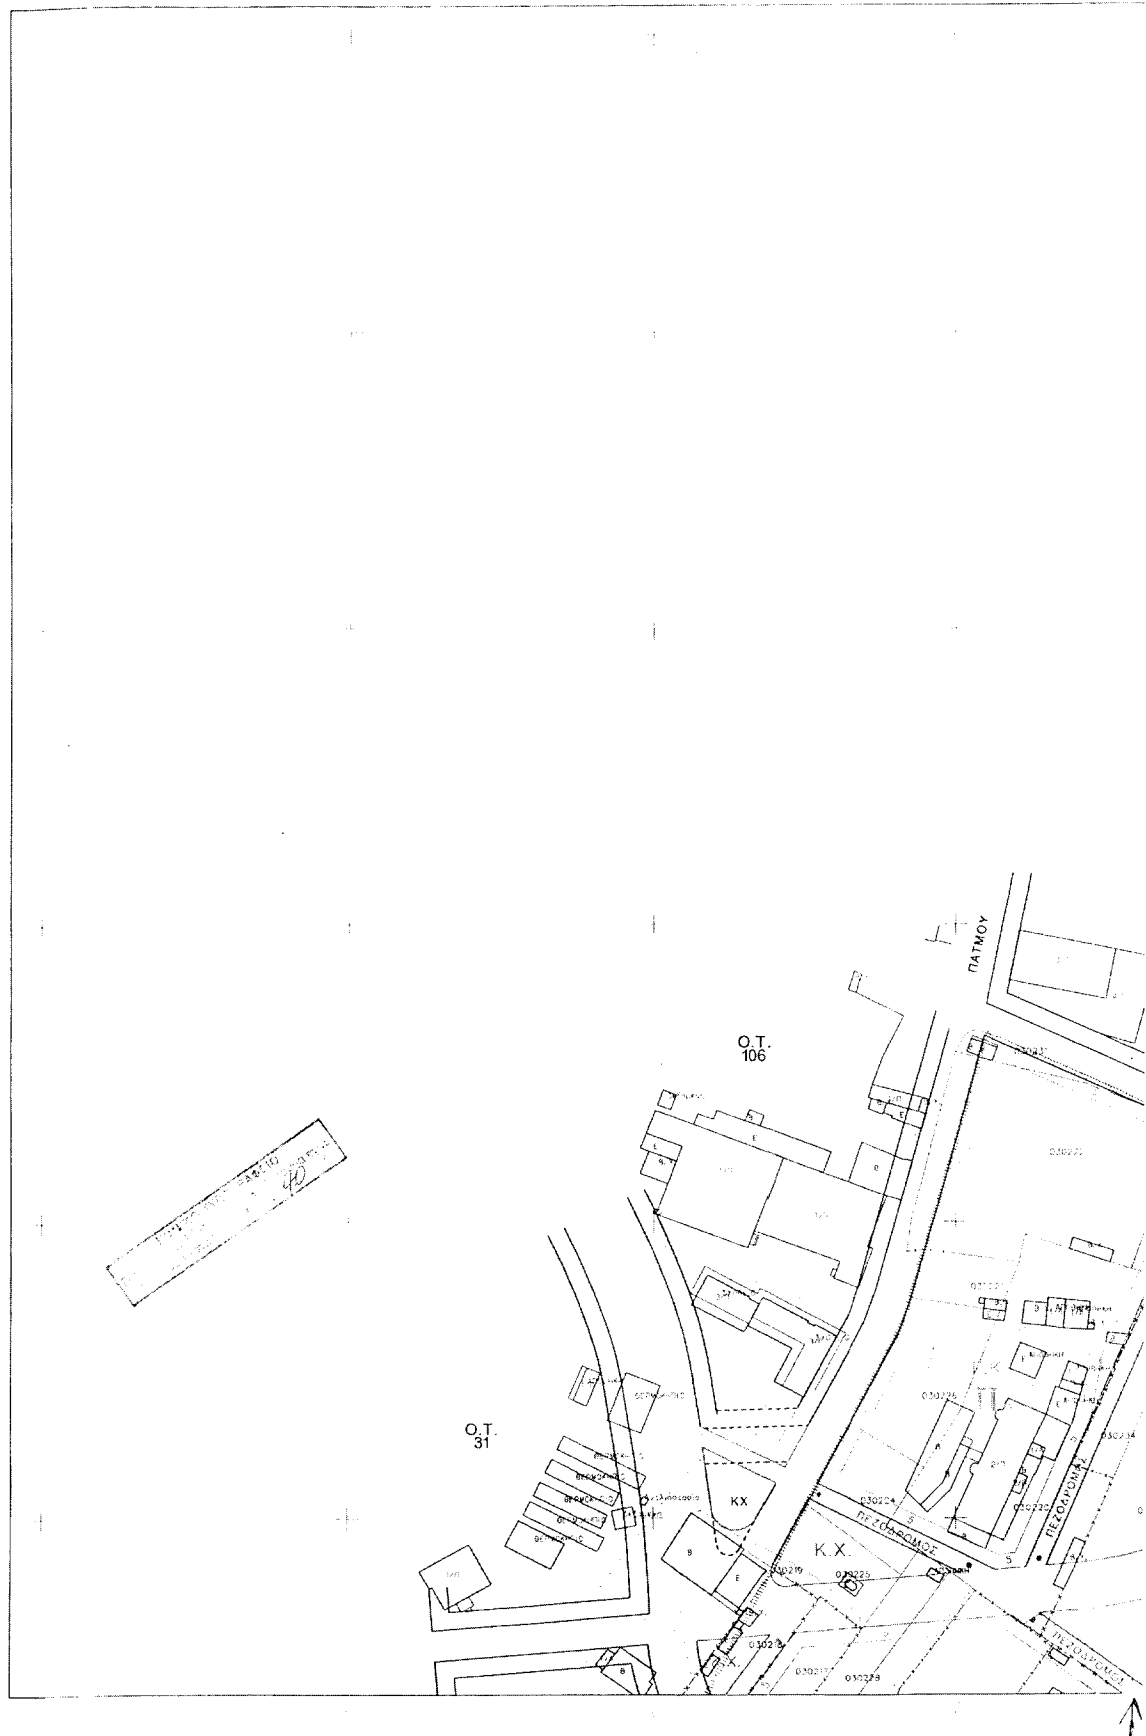

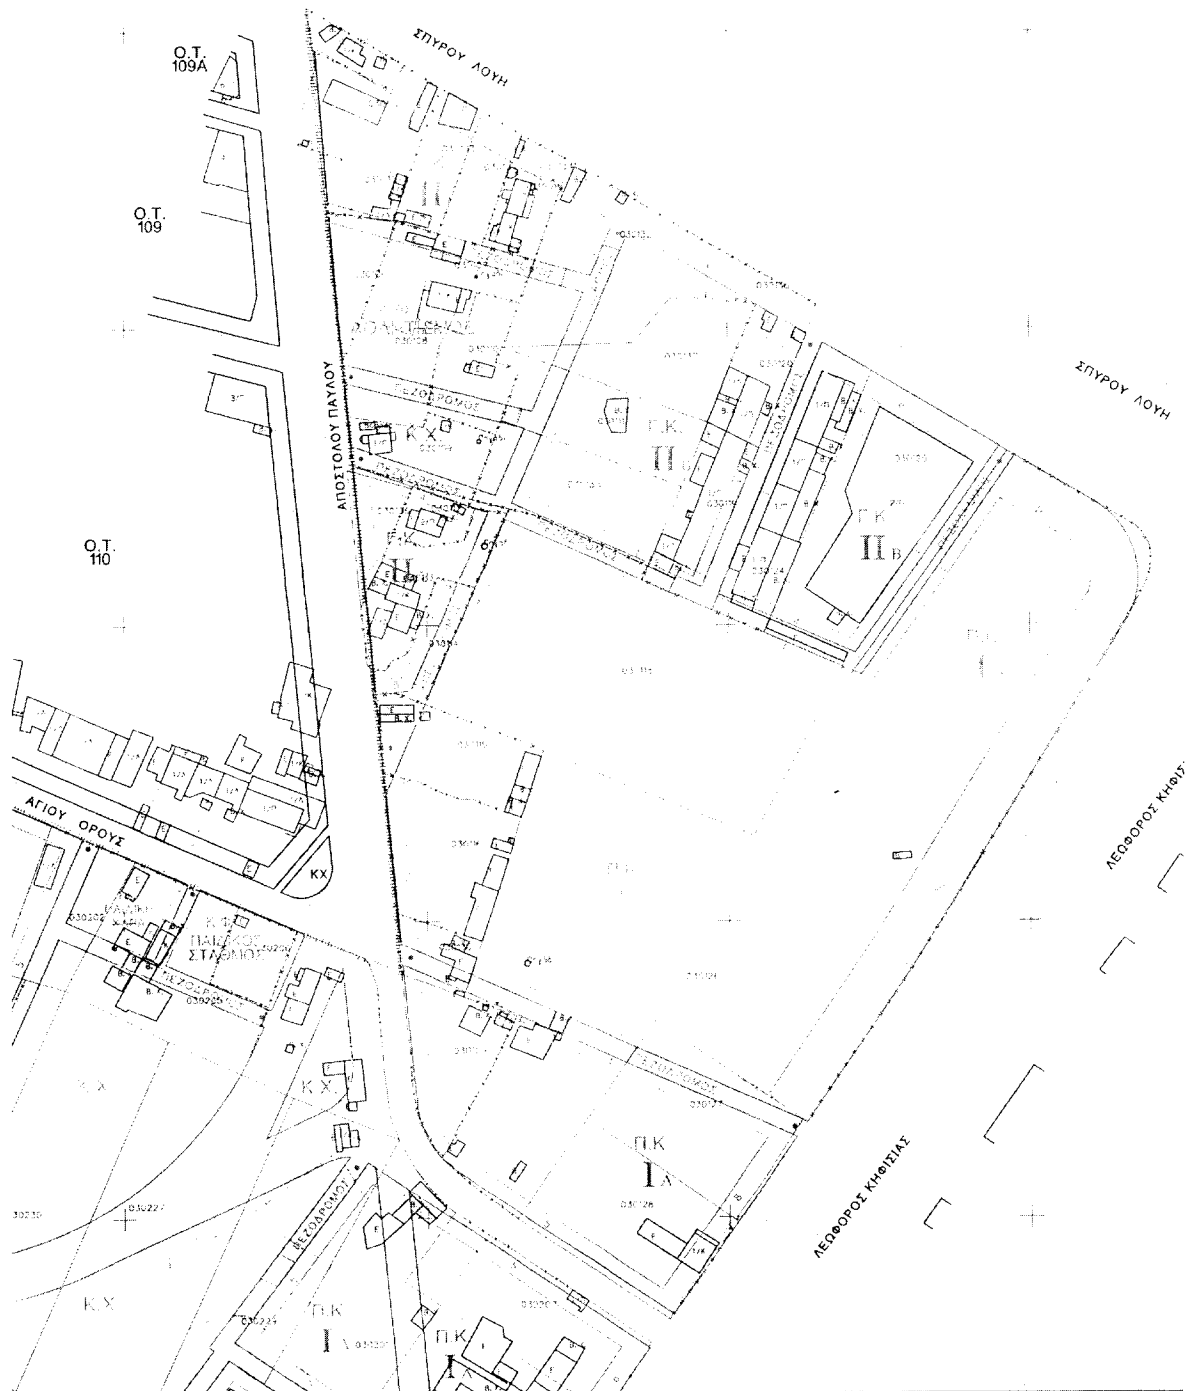

ΥΠΟΜΝΗΜΑ

ΟΡΙΟ ΠΕΡΙΟΧΗΣ ΕΠΕΚΤΑΣΗΣ

ΡΥΜΟΤΟΜΙΚΗ ΓΡΑΜΜΗ (πράσινη)

ΟΙΚΟΔΟΜΙΚΗ ΓΡΑΜΜΗ (κόκκινη)

ΟΡΙΟ ΙΔΙΩΤΙΚΟΥ ΚΟΙΝΟΧΡΗΣΤΟΥ ΧΩΡΟΥ (μπλε)

ΚΑΤΑΡΓΟΥΜΕΝΗ ΡΥΜΟΤΟΜΙΚΗ ΓΡΑΜΜΗ

ΠΟΛΕΟΔΟΜΙΚΟ ΚΕΝΤΡΟ

ΓΕΝΙΚΗ ΚΑΤΟΙΚΙΑ

ΕΛΕΥΘΕΡΟΣ ΚΟΙΝΟΧΡΗΣΤΟΣ ΧΩΡΟΣ
ΠΡΑΣΙΝΟ

ΚΟΙΝΟΦΕΛΗΣ ΧΩΡΟΣ

ΠΕΖΟΔΡΟΜΟΣ

ΤΟΜΕΙΣ ΧΡΗΣΕΩΣ ΓΗΣ

ΤΟΜΕΙΣ ΟΡΩΝ ΔΟΜΗΣΗΣ

ΕΛΛΗΝΙΚΗ ΔΗΜΟΚΡΑΤΙΑ



ΔΗΜΟΣ ΑΜΑΡΟΥΣΙΟΥ

ΠΟΛΕΟΔΟΜΙΚΗ ΜΕΛΕΤΗ ΕΠΕΚΤΑΣΗΣ

ΠΕΡΙΟΧΗ ΔΗΛΑΒΕΡΗ

ΑΝΑΔΟΧΟΣ ΑΝΝΑ ΜΠΙΤΣΑΚΑΚΗ

Αρχιτέκτων - Πολιτικός

Ομάδα μελέτης: ΑΝΝΑ ΜΠΙΤΣΑΚΑΚΗ

Αρχιτέκτων - Πολιτικός


ΜΑΡΙΑ ΜΟΣΙΑΛΟΥ

Σχεδιαστής

Όμιλος σχεδίων

ΠΡΟΤΑΣΗ ΠΟΛΕΟΔΟΜΙΚΗΣ ΟΡΓΑΝΩΣΗΣ
ΡΥΜΟΤΟΜΙΚΟ ΣΧΕΔΙΟ

Διακρινόμενη περιοχή:

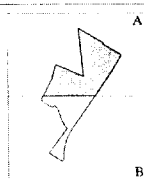

Χάρτης:

Π1.1, Α

Κλίμακα:

1 : 1 0 0 0

Ημερομηνία:

ΜΑΙΟΣ 2000

Μελέτης:

Επιβλέπων:

Γ.5374/03
"Εγκρίσεις πολεοδομικής μελέτης, τμήματος
της πολεοδομικής μελέτης 5 (Δηλ. Αμαρουσίου)
του Δήμου Αμαρουσίου (Μ. Αττικής) με την
σχεδίου στα όρια σύνταξης"

7 Φεβρουαρίου 2003
Δ/ντης

Αρ. Φ. 73/03
6χ.2