



04004230505030008



4457

ΕΦΗΜΕΡΙΣ ΤΗΣ ΚΥΒΕΡΝΗΣΕΩΣ

ΤΗΣ ΕΛΛΗΝΙΚΗΣ ΔΗΜΟΚΡΑΤΙΑΣ

ΤΕΥΧΟΣ ΤΕΤΑΡΤΟ

Αρ. Φύλλου 423

5 Μαΐου 2003

ΠΕΡΙΕΧΟΜΕΝΑ

ΑΠΟΦΑΣΕΙΣ

- Καθορισμός των ορίων του αιγιαλού και δημιουργία ζώνης παραλίας στη θέση «ΛΙΜΑΝΙ» Δήμου Αρχαίας Επιδαύρου Ν. Αργολίδας..... 1
- Κήρυξη αναδασωτέας έκτασης στη θέση «Καψάλια» Δημοτικού Διαμερίσματος Παλιουρίου του Δήμου Παλλήνης Ν. Χαλκιδικής..... 2

ΑΠΟΦΑΣΕΙΣ

Αριθ. 1016626/1431/Β0010 (1)

Καθορισμός των ορίων του αιγιαλού και δημιουργία ζώνης παραλίας στη θέση «ΛΙΜΑΝΙ» Δήμου Αρχαίας Επιδαύρου Ν. Αργολίδας.

Ο ΥΦΥΠΟΥΡΓΟΣ ΟΙΚΟΝΟΜΙΑΣ ΚΑΙ ΟΙΚΟΝΟΜΙΚΩΝ

Έχοντας υπόψη:

1. Τις διατάξεις της παρ. 2 του άρθρου 34 του Ν.2971/2001 (ΦΕΚ 285/τ. Α'/19.12.2001), "περί αιγιαλού & παραλίας" σύμφωνα με τις οποίες οι εκκρεμείς υποθέσεις που αφορούν τον καθορισμό αιγιαλού και παραλίας εξακολουθούν να διέπονται από τις ισχύουσες μέχρι την έναρξη ισχύος του νόμου αυτού διατάξεις.

2. Τις διατάξεις του Ν. 3200/55 «περί αποκεντρώσεως» όπως αυτές τροποποιήθηκαν και ισχύουν σήμερα με τα Ν.Δ. 532/70, Β.Δ. 704/70, Β.Δ. 705/70, Β.Δ. 192/72, Π.Δ. 71/84, Π.Δ. 347/86, Ν. 2026/92 και Π.Δ. 97/93.

3. Τις διατάξεις του Α.Ν. 2344/40 «περί αιγιαλού και παραλίας» όπως έχουν τροποποιηθεί και συμπληρωθεί μεταγενέστερα.

4. Τις διατάξεις του Ν.Δ. 439/70 "περί συμπληρώσεως των περί αιγιαλού".

5. Τις διατάξεις του 20 Ν. 719/77 "περί του τρόπου σύνταξης τοπογραφικών - υψομετρικών διαγραμμάτων από ιδιώτες μηχανικούς κλπ."

6. Τις διατάξεις του 100 του Π.Δ. 284/88 "περί συγκροτήσεως μεταξύ άλλων και της Επιτροπής καθορισμού ορίων αιγιαλού και παραλίας και θέσεων αμμοληψίας".

7. Την 1078204/927/0006Α/6.8.92 κοινή Υπουργική

Απόφαση των Υπουργών Προεδρίας και Οικονομικών, με την οποία διατηρήθηκε σε ισχύ η Επιτροπή καθορισμού ορίων αιγιαλού και θέσεων αμμοληψίας.

8. Τις διατάξεις του άρθρου 19 παρ. 5 Ν. 2344/95, του 52 παρ. 6 Ν. 2218/94, του άρθρου 4 παρ. 7 του Ν. 2240/94, δυνάμει των οποίων αρμοδιότητες του Υπουργείου Οικονομικών που είχαν μεταβιβαστεί στους Νομάρχες, ανήκουν στον Περ/κό Δ/ντή, σε συνδυασμό με αυτές του άρθρου 14 παρ. 2 του Ν. 2399/96 με τις οποίες προβλέπεται η κατάργηση των θέσεων των Περιφ/κών Δ/ντών, οι αρμοδιότητες πλέον του οποίου περιήλθαν στο Γενικό Γραμματέα της Περιφέρειας και ασκούνται από τον Αναπληρωτή Περ/κό Δ/ντή.

9. Τις διατάξεις του τέταρτου εδαφίου της παρ. 2 του 1 και της παρ. 6 του ίδιου άρθρου του Ν.2503/97 Διοίκηση, οργάνωση, στελέχωση της Περιφέρειας, ρύθμιση θεμάτων για την τοπική αυτοδιοίκηση και άλλες διατάξεις (ΦΕΚ 107/Α'), σύμφωνα με τις οποίες οι Περιφερειακές Υπηρεσίες του Υπουργείου Οικονομικών που συγκροτούσαν την Περιφερειακή Διοίκηση του του Νομού ή Νομαρχίας, δεν υπήχθησαν στην ενιαία οργανική μονάδα της Περιφέρειας, ούτε καταργήθηκαν, αλλά αποτελούν από 1-9-97, Υπηρεσίες του Υπουργείου Οικονομικών.

10. Την 1100383/1330/Α0006/31.10.2001 (ΦΕΚ 1485 τ.Β'/31.10.2001) κοινή απόφαση των Πρωθυπουργού και Υπουργού Οικονομικών, «Περί αρμοδιοτήτων του Υπουργού Οικονομικών στους Υφυπουργούς».

11. Την 1115093/1378/Α0006/17.12.2001 (ΦΕΚ 1720 τ.Β'/21.12.2001) απόφαση του Υφυπουργού Οικονομικών «περί μεταβίβασης αρμοδιοτήτων του Υφυπουργού Οικονομικών στους Γεν. Γραμματέα, Γενικούς Διευθυντές κ.λ.π. του Υπουργείου Οικονομικών».

12. Την από 23.7.2001 έκθεση της Επιτροπής του άρθρου 100 Π.Δ. 284/88 "περί καθορισμού των ορίων του αιγιαλού και παραλίας και θέσεων αμμοληψίας", που καθόρισε τις οριογραμμές αιγιαλού, παραλίας και παλαιού αιγιαλού, στη θέση "ΛΙΜΑΝΙ" Δήμου Αρχαίας Επιδαύρου Νομού Αργολίδος και το από Ιούνιο τοπογραφικό διάγραμμα, σε κλίμακα 1: 500, αποτελούμενο από (1) πινακίδα, που συντάχθηκε από τον Μπινιάρη Γεώργιο, Πολιτικό Μηχανικό, ελέγχθηκε για την ακρίβεια της αποτύπωσης στις 12.12.2000 από τον Τοπογράφο Μηχανικό της Κτηματικής Υπηρεσίας Ν. Αργολίδας Παντελή Αναστάσιο και θεωρή-

θηκε την ίδια ημερομηνία από τον Μπασιάκο Δημ., Προϊστάμενο της Τ.Υ.Δ.Κ. Ν. Αργολίδας, όπως ορίζεται σχετικά (Ν. 719/77 - άρθρο 20).

13. Το Φ. 544.5/414/02 Αριθ.Σχ. 963/22.7.2002 έγγραφο του Γ.Ε.Ν. με το οποίο συμφωνεί (με προϋποθέσεις) με τα καθορισθέντα από την Επιτροπή όρια, αποφασίζουμε:

Επικυρώνουμε την από 23-7-2001 Έκθεση της Επιτροπής του άρθρου 100 Π.Δ. 284/88 "περί καθορισμού των ορίων του αιγιαλού και παραλίας και θέσεων αμμοληψίας", που καθόρισε τις οριογραμμές αιγιαλού, παραλίας και παλαιού αιγιαλού, στη θέση «ΛΙΜΑΝΙ» Δήμου Αρχαίας Επιδαύρου Νομού Αργολίδας καθώς επίσης και το από Ιούνιο 2000 τοπογραφικό διάγραμμα, σε κλίμακα 1:500, αποτελούμενο από (1) πινακίδα, που συντάχθηκε από τον Μπινιάρη Γεώργιο, Πολιτικό Μηχανικό, ελέγχθηκε για την ακρίβεια της αποτύπωσης στις 12.12.2000 από τον Τοπογράφο Μηχανικό της Κτηματικής Υπηρεσίας Ν. Αργολίδας Παντελή Αναστάσιο και θεωρήθηκε την ίδια ημερομηνία από τον Μπασιάκο Δημ., Προϊστάμενο της Τ.Υ.Δ.Κ. Ν. Αργολίδας, όπως ορίζεται σχετικά (Ν. 719/77 - άρθρο 20) επί του οποίου η προαναφερόμενη Επιτροπή καθόρισε με κόκκινη συνεχή πολυγωνική γραμμή και με στοιχεία 1, 2, 3, ... 14, 15, 16, την οριογραμμή του αιγιαλού, οι κορυφές της οποίας εξασφαλίζονται με ορθογώνιες συντεταγμένες, εξαρτημένου συστήματος της Γ.Υ. Σ, με κίτρινη συνεχή πολυγωνική γραμμή και με στοιχεία 6', 7', 8' ... 14', 15', 16', την οριογραμμή παραλίας, προκειμένου να εξασφαλισθεί η επικοινωνία ξηράς - θάλασσας και αντίθετα, ακόμη δε για την εξυπηρέτηση εξωραϊστικών και λοιπών κοινωφελών σκοπών (σχετικά τα άρθρα 7 παράγρ. 1 και 5 παραγρ. 1, 2 Α.Ν. 2344/40) και με μπλε συνεχή πολυγωνική γραμμή και με στοιχεία 1'', 2'', 3'', 13'', 14'', την οριογραμμή παλαιού αιγιαλού.

Μέσα στη ζώνη της παραλίας, υπάρχουν λιμενικές εγκαταστάσεις, πάρκο, δρόμος και περιφράξεις, όπως αποτυπώνονται στο διάγραμμα.

Η απόφαση μαζί με την έκθεση της Επιτροπής και το διάγραμμα να δημοσιευθούν στην Εφημερίδα της Κυβερνήσεως.

Αθήνα, 1 Απριλίου 2003

Με εντολή Υφυπουργού
Ο Γεν. Δ/ντής Δημ. Περιουσίας
και Εθν. Κληροδοτημάτων
ΣΠΥΡΟΣ Ι. ΣΤΑΘΗΣ

ΕΚΘΕΣΗ

Ναύπλιο, σήμερα 23.7.2001, ημέρα Δευτέρα συνέρχεται η Επιτροπή άρθρου 100 Π.Δ. 284/88, "περί καθορισμού ορίων αιγιαλού & παραλίας & θέσεων αμμοληψίας"

στο Κατάστημα της Κτηματικής Υπηρεσίας Ν. Αργολίδας, αποτελούμενη από τους:

1. Σαρρή Μαρία Προϊσταμένη της Κτηματικής Υπηρεσίας Ν.Αργολίδας

2. Παντελή Αναστάσιο Τοπογράφο Μηχ/κό Κτηματικής Υπηρεσίας Ν. Αργολίδας

3. Κωσταλάμπρο Αθανάσιο, Λιμενάρχη Αρχαίας Επιδαύρου,

προκειμένου να καθορίσει τις οριογραμμές αιγιαλού - παραλίας, στη θέση Λιμάνι Αρχαίας Επιδαύρου.

Η Επιτροπή αφού έλαβε υπόψη:

1) Την από 2.6.2000 αίτηση του Δήμου Αρχαίας Επιδαύρου

2) Το από Ιούνιο 2000 τοπογραφικό διάγραμμα, που συντάχθηκε από τον Μπινιάρη Γεώργιο, πολιτικό μηχανικό, σε κλίμακα 1:500, σε -1 - πινακίδα και θεωρήθηκε τις 12/12/2000 από τον Προϊστάμενο Τ.Υ.Δ.Κ., όπως ορίζεται σχετικά (Ν. 719/77- άρθρο 20)

3) Τις διατάξεις του Α.Ν. 2344/40, "περί αιγιαλού & παραλίας", όπως αυτός τροποποιήθηκε, τη σχετική Νομολογία και τέλος, αφού μετέβη επί τόπου και σχημάτισε γνώμη α) για το πλάτος της βρεχόμενης ζώνης της ξηράς, η οποία είναι διαμορφωμένη με λιμενικά έργα σε ένα τμήμα και σε ένα άλλο αμμώδης και β) για τα λοιπά συναφή στοιχεία

4) Το από 16.5.2001 έγγραφο του ΓΕΝ με Αριθμ. Φ. 544,5/390/01 Αριθμ. Σχ. 619

ΑΠΟΦΑΣΙΖΕΙ

Καθορίζει επί του διαγράμματος αυτού, με κόκκινη συνεχή πολυγωνική γραμμή και με στοιχεία 1, 2, 3... 14, 15, 16 την οριογραμμή αιγιαλού, οι κορυφές της οποίας εξασφαλίζονται με ορθογώνιες συντεταγμένες, εξαρτημένου συστήματος της Γ.Υ.Σ.

Καθορίζει με κίτρινη συνεχή πολυγωνική γραμμή και με στοιχεία 6' 7', 8" ... 14', 15', 16' την οριογραμμή παραλίας. Η ζώνη παραλίας καθορίζεται δεκαπεντάμετρη (15 μ.), προκειμένου να εξασφαλισθεί η επικοινωνία ξηράς -θάλασσας και για την εξυπηρέτηση εξωραϊστικών και λοιπών κοινωφελών σκοπών (σχετικά τα άρθρα 7 παραγρ. 1 και 5 παραγρ. 1, 2, Α.Ν. 2344/40).

Καθορίζει με μπλε συνεχή πολυγωνική γραμμή και με στοιχεία 1'', 2'', 3'' ... 13'', 14'' την οριογραμμή Παλαιού Αιγιαλού.

Μέσα στην ζώνη της παραλίας, υπάρχουν λιμενικές εγκαταστάσεις, πάρκο, δρόμος και περιφράξεις, όπως αποτυπώνονται στο διάγραμμα.

Η Επιτροπή

Η Πρόεδρος
ΜΑΡΙΑ ΣΑΡΡΗ

Τα Μέλη
ΑΝΑΣΤΑΣΙΟΣ ΠΑΝΤΕΛΗΣ
ΑΘΑΝ. ΚΩΣΤΑΛΑΜΠΡΟΣ

ΚΕΝΤΡΟ Φ.Χ. 1:100.000
ΚΟΡΙΝΘΟΣ - ΝΑΥΠΛΙΟ
Φ=37 45
Λ=0 45

Υψομετρική αρετηρία: Μέση Στάθμη Θάλασσας

ΜΕΘΟΔΟΣ ΤΡΙΓΩΝΙΣΜΟΥ

ΕΜΠΡΟΣΘΟΤΟΜΙΑ

ΤΡΙΓΩΝΟΜΕΤΡΙΚΑ ΣΗΜΕΙΑ ΕΞΑΡΤΗΣΗΣ

Κωδικός	Όνομασία	X	Y	Z
S1	ΜΑΡΩΝΙΑ	14836.00	-15535.86	755.20
S2	ΝΗΣΑΚΙ	17312.68	-13017.90	63.79

ΣΥΝΤΕΤΑΓΜΕΝΕΣ ΣΤΑΣΕΩΝ

	X	Y	Z
S3	17298.521	-12988.241	61.986
S4	17284.478	-12966.779	58.365
S5	16862.792	-12765.961	0.596
S6	16794.725	-12814.053	0.548
S7	16697.576	-12650.907	0.829
S8	16850.057	-12455.052	0.971
S9	16859.788	-12427.127	0.660

ΕΛΕΓΧΙΚΕΣ ΕΠΙ ΤΟΠΟΥ

ΓΙΑ ΤΗΝ ΑΚΡΙΒΕΙΑ ΤΗΣ ΑΒΟΥΤΩΣΗΣ

Ναύτιος 12/12/2000

Ο ΜΕΛΕΤΗΤΗΣ ΚΤΗΜΑΤΙΚΗΣ ΥΠΗΡΕΣΙΑΣ

ΘΕΩΡΗΤΙΚΕΣ

Ναύτιος 12/12/2000

Προϊστάμενος

ΤΥΚΑ

ΠΑΝΤΕΛΗΣ ΑΔΑΜΤΑΓΙΩΤΗΣ
ΑΓΡΟΝΟΜΟΣ ΤΟΠΟΓΡΑΦΟΣ
ΜΗΧΑΝΙΚΟΣ ΜΕ ΒΑΘΜΟ Β

ΔΗΜΗΤΡΗΣ ΜΠΑΣΣΙΑΚΟΣ
ΠΟΛ. ΜΗΧΑΝΙΚΟΣ Ε.Μ.Π.

ΥΠΟΜΝΗΜΑ ΕΠΙΤΡΟΠΗΣ

1. Το παρόν τοπογραφικό διάγραμμα συνοδεύει την από 23/7/2001 έκθεση της επιτροπής καθορισμού των ορίων του Λιγαλιού σύμφωνα άρθρο 100 του Π.Δ. 284/88.
2. (κόκκινη) 1,2,3,...,14,15,16 οριογραμμή Λιγαλιού.
(κίτρινη) 6,7,8,...,14,15,16 οριογραμμή παραλίας.
(μπλε) 1",2",3",...13",14" οριογραμμή παλαιού Λιγαλιού
3. Οι κορυφές των οριογραμμών εξασφαλίζονται όπως φαίνεται σ διάγραμμα, με ορθογώνιες συντεταγμένες Γ.Υ.Σ.
4. Μέσα στη ζώνη της παραλίας υπάρχουν λυμενικές εγκαταστάσεις πάρκο, δρόμος και περπατήσιμες.

Η ΕΠΙΤΡΟΠΗ

Η ΠΡΟΕΔΡΟΣ


ΜΑΡΙΑ ΣΑΡΡΗ
ΠΕ ΕΞΟΥΣΙΑΣ
ΜΕ ΒΑΘΜΟ Α

ΤΑ ΜΕΛΗ

1)

2)

ΕΘΝΙΚΟ ΤΥΠΟΓΡΑΦΕΙΟ
Για την έκδοση του σχεδίου έγινε
αποδοχή κατά ποσοστό 70 %

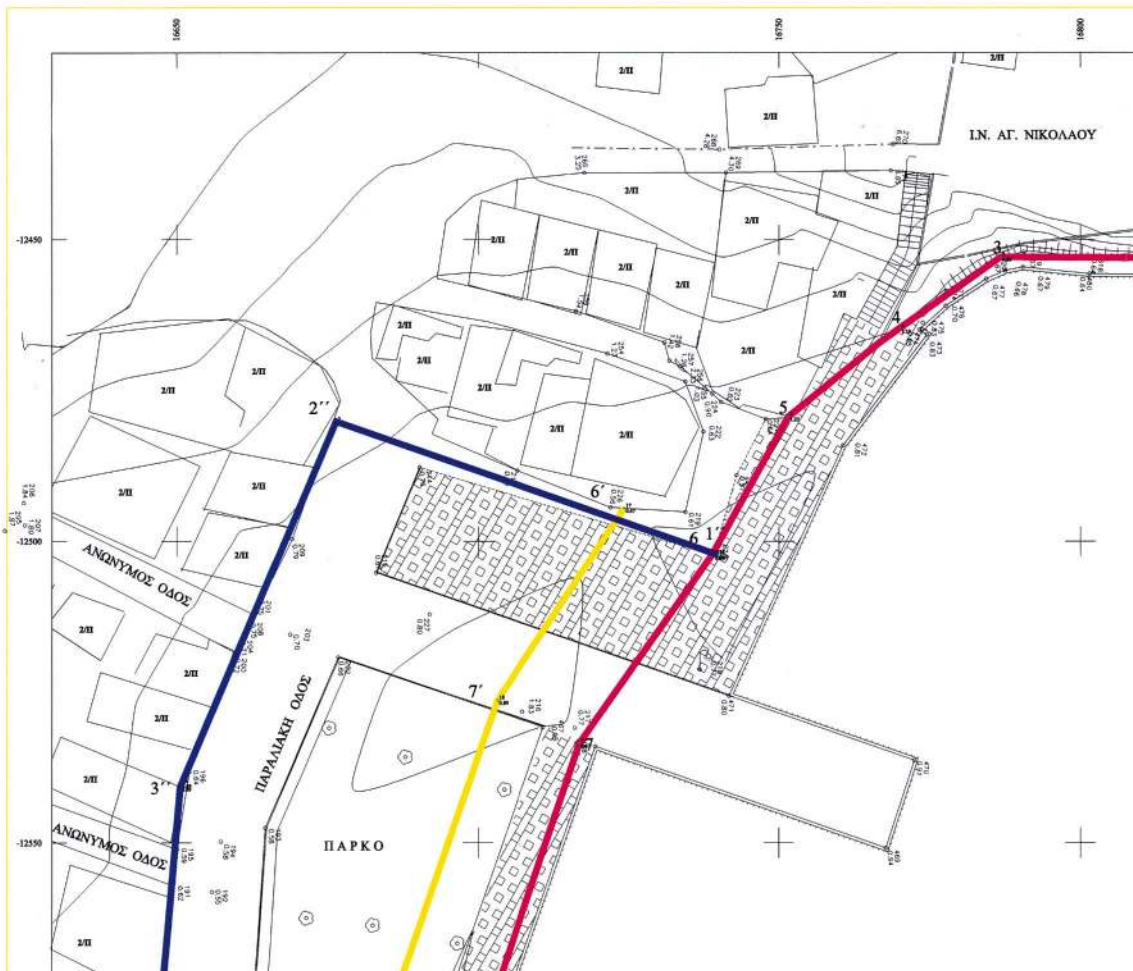



/2001
ήμωνα με το

υλίου,

ταο στο

τάσεις,

1/1/2001

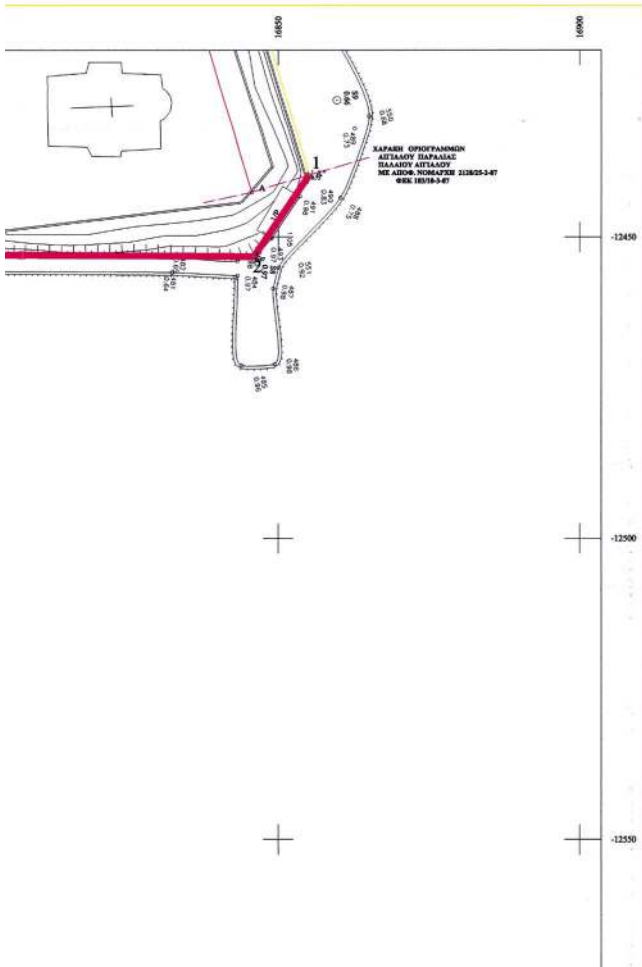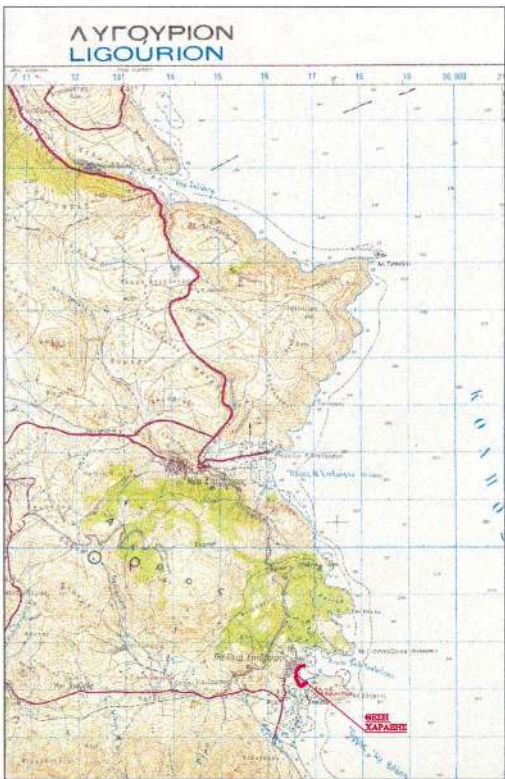

ΠΙΝΑΚΑΣ ΣΥΝΤΕΤΑΓΜΕΝΩΝ ΚΟΡΥΦΩΝ ΑΓΓΙΑΛΟΥ

ΚΟΡΥΦΕΣ	X	Y
1	16855,16	-12439,76
2	16845,96	-12453,26
3	16786,79	-12452,86
4	16770,09	-12464,76
5	16751,57	-12479,29
6	16739,13	-12502,30
7	16716,85	-12533,54
8	16700,98	-12580,32
9	16725,03	-12650,06
10	16693,79	-12669,94
11	16699,70	-12691,11
12	16733,41	-12764,95
13	16763,29	-12798,58
14	16795,76	-12813,08
15	16872,95	-12765,09
16	16896,36	-12755,51


ΠΙΝΑΚΑΣ ΣΥΝΤΕΤΑΓΜΕΝΩΝ ΚΟΡΥΦΩΝ ΠΑΡΑΛΙΑΣ

ΚΟΡΥΦΕΣ	X	Y
6'	16724,27	-12494,51
7'	16703,20	-12526,39
8'	16684,25	-12581,05
9'	16706,56	-12643,36
10'	16675,13	-12663,31
11'	16684,60	-12696,27
12'	16720,04	-12773,95
13'	16754,42	-12811,91
14'	16796,74	-12831,56
15'	16882,21	-12778,56
16'	16902,52	-12769,71


ΠΙΝΑΚΑΣ ΣΥΝΤΕΤΑΓΜΕΝΩΝ ΚΟΡΥΦΩΝ ΠΑΛ. ΑΓΓΙΑΛΟΥ

ΚΟΡΥΦΕΣ	X	Y
1''	16739,7718	-12502,2417
2''	16676,3036	-12480,0145
3''	16650,6345	-12540,1420
4''	16640,3396	-12658,2197
5''	16613,2185	-12700,335
6''	16606,0222	-12700,8865
7''	16610,1739	-12708,9053
8''	16639,5127	-12724,9430
9''	16671,0658	-12769,7379
10''	16684,4349	-12781,2821
11''	16723,1248	-12840,5637
12''	16731,5459	-12851,0670
13''	16756,1995	-12856,2916
14''	16902,0952	-12766,7392

ΚΤΗΜΑΤΟΛΟΓΙΟΣ ΠΙΝΑΚΑΣ

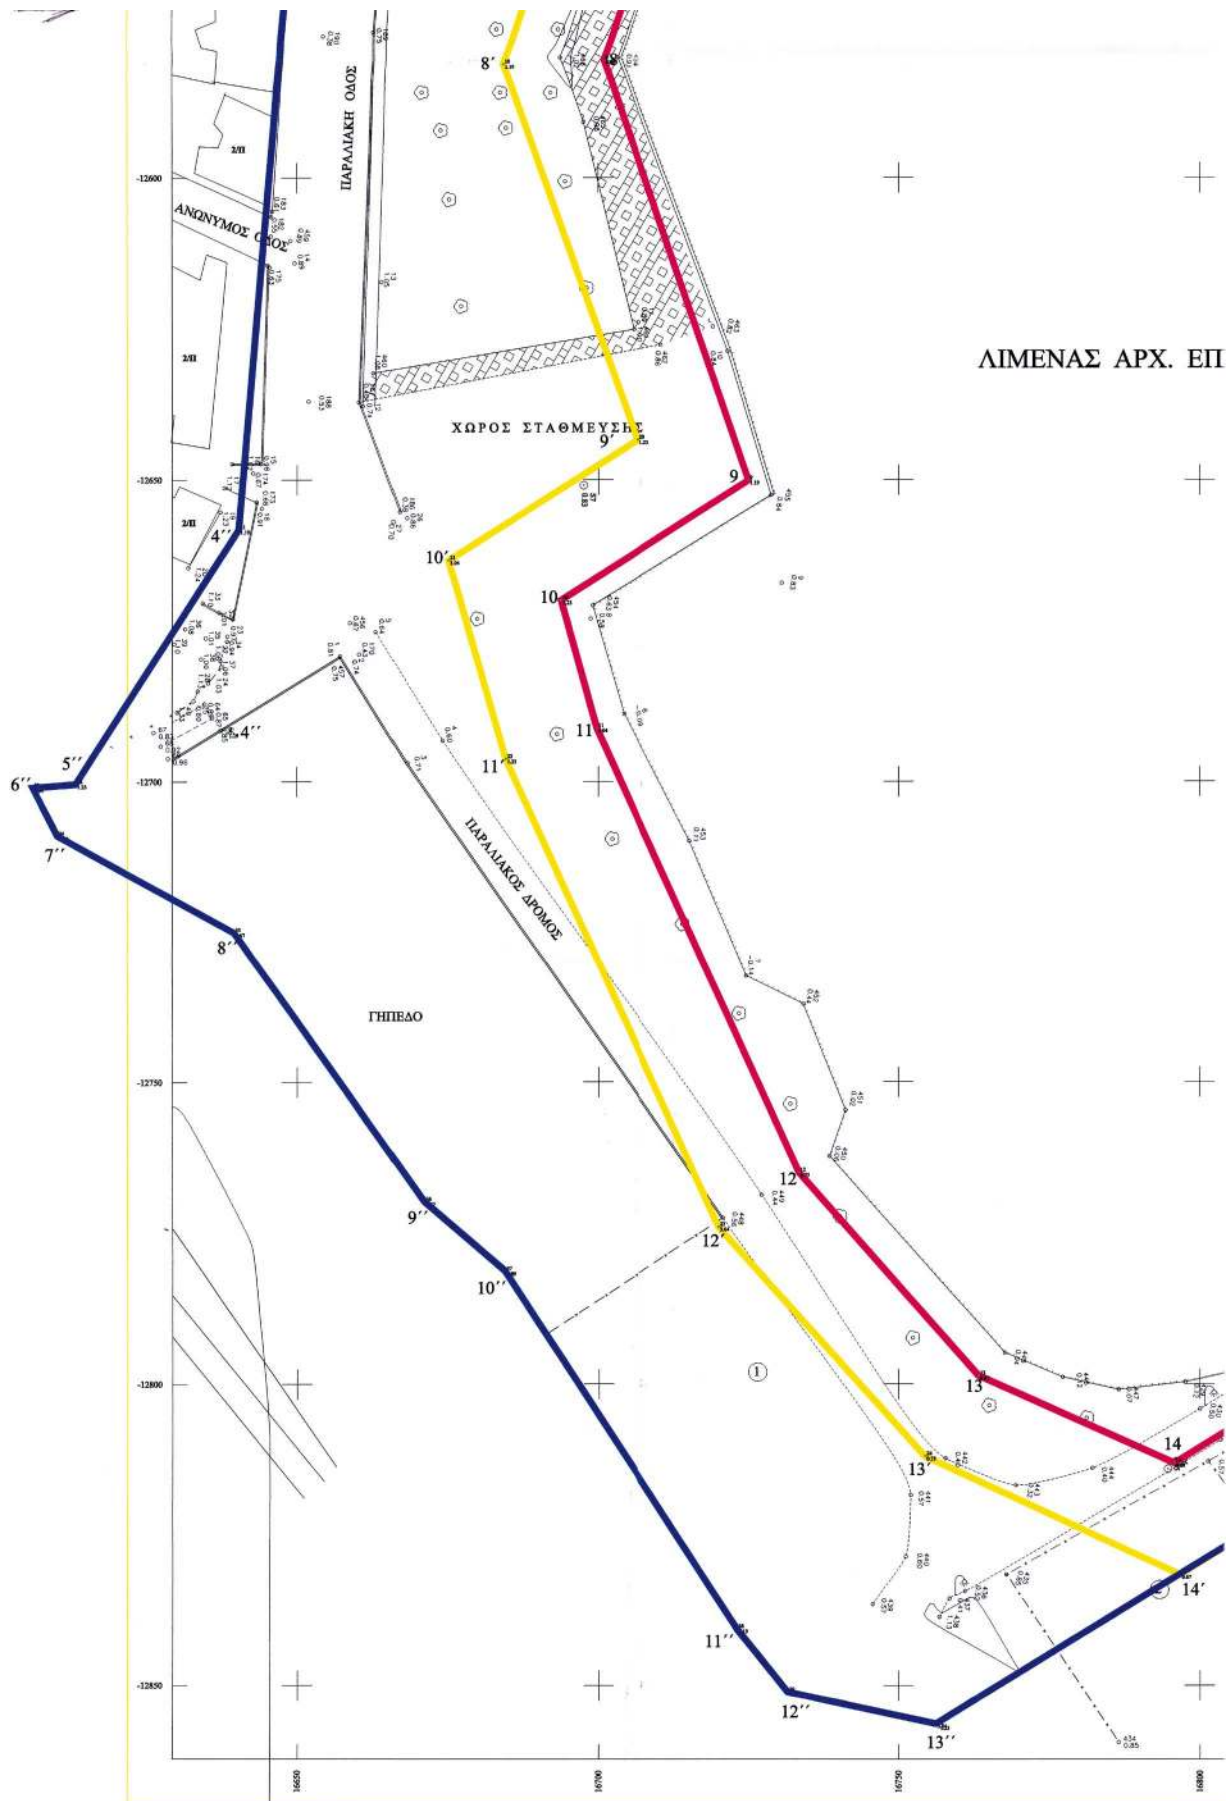

ΙΔΑΥΡΟΥ

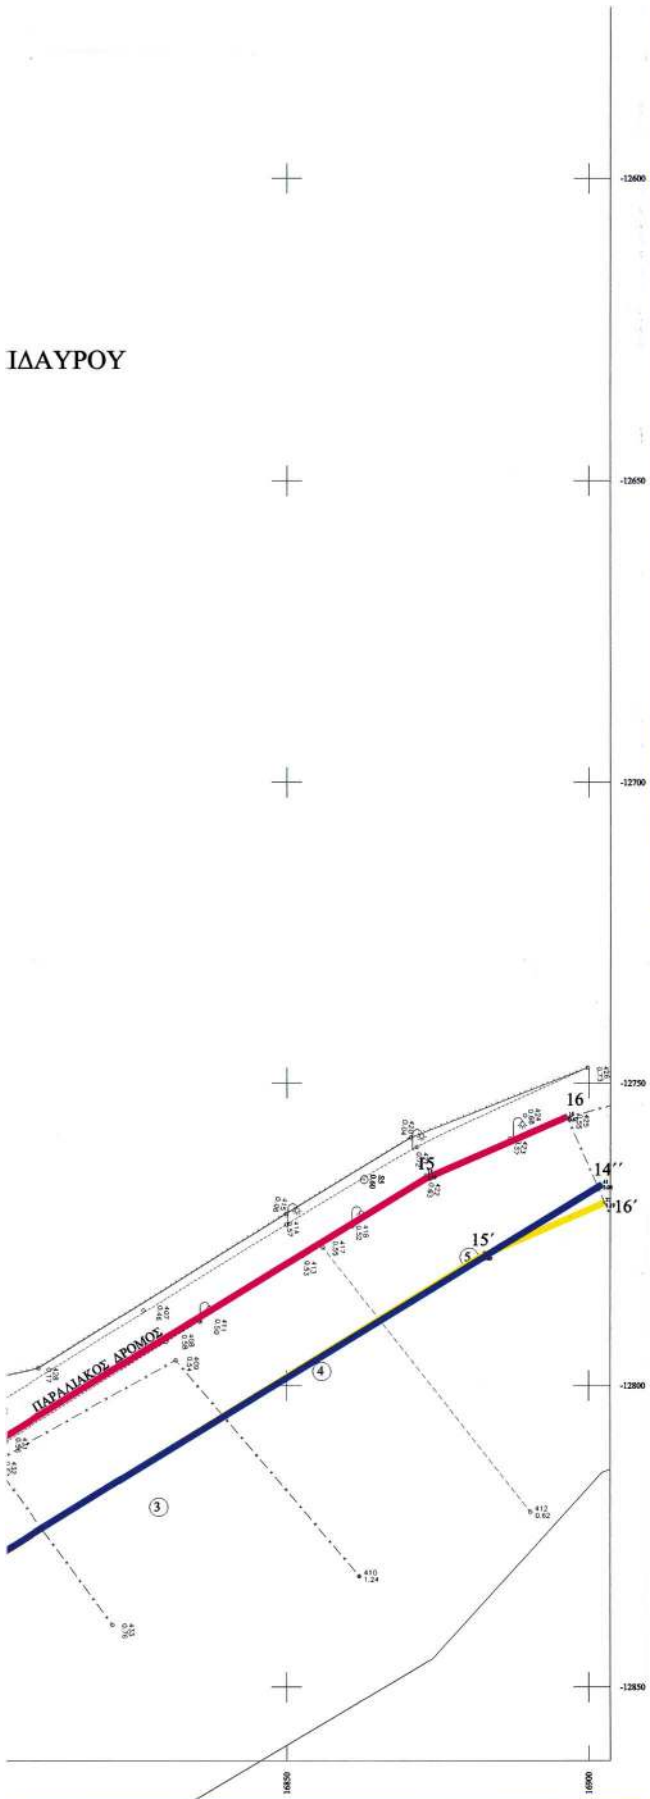

- ① Δημοτικός χώρος
- ② Κληρονόμοι Παγίδα Χρήστου
- ③ Βενιζέλος Γεώργιος-Κληρονόμοι Φουντά Αντωνίου
- ④ Κληρονόμοι Παγίδα - Διαχειριστής Σταύρος Φελιμέγκας του Σπυρίδανος
- ⑤ Παγίδα Κων/νος του Δημητρίου

ΥΠΟΜΝΗΜΑ

- ΑΜΜΟΥΔΙΑ
- ΙΣΟΨΗΣ
- ΜΑΝΤΡΟΤΟΙΧΟΣ

ΕΡΓΟΔΟΤΗΣ: ΔΗΜΟΣ ΕΠΙΔΑΥΡΟΥ

ΕΡΓΟ : ΚΑΘΟΡΙΣΜΟΣ-ΟΡΙΟ ΓΡΑΜΜΗΣ ΑΙΓΙΑΛΟΥ-ΠΑΡΑΛΙΑΣ / ΠΑΛΑΙΟΥ ΑΙΓΙΑΛΟΥ

ΘΕΣΗ : ΔΙΜΕΝΑΣ ΑΡΧ. ΕΠΙΔΑΥΡΟΥ
ΔΗΜΟΣ : ΕΠΙΔΑΥΡΟΥ

ΜΕΛΕΤΗΤΗΣ : ΜΠΙΝΙΑΡΗΣ ΓΕΩΡΓΙΟΣ
ΠΟΛΙΤΙΚΟΣ ΜΗΧΑΝΙΚΟΣ

ΘΕΜΑ : ΤΟΠΟΓΡΑΦΙΚΟ ΔΙΑΓΡΑΜΜΑ

ΑΡΙΘΜΟΣ ΣΧΕΔΙΟΥ
Τ1

ΚΑΙΜΑΚΑ : 1:500
ΧΡΟΝΟΣ ΜΕΛΕΤΗΣ : ΙΟΥΝΙΟΣ 2000

ΕΛΕΓΧΟΣ ΥΠΗΡΕΣΙΑΣ

ΣΦΡΑΓΙΔΑ - ΥΠΟΓΡΑΦΗ

ΜΠΙΝΙΑΡΗΣ Γ. ΓΙΩΡΓΟΣ
ΔΙΠΛΩΜ. ΠΟΛΙΤΙΚΟΣ ΜΗΧΑΝΙΚΟΣ
ΑΔΜ 44485149 ΔΟΥ ΝΑΥΠΑΛΙΑΣ
ΑΡΙΘ. ΜΕΛΕΤΗΣ Π.Ε.Ε. 56795
ΚΑΡΑΠΑΝΑΓΙΩΤΗΣ ΔΑΥΔ. ΤΗΛ. 6157

Αριθ. 1213

(2)

Κήρυξη αναδασωτέας έκτασης στη θέση «Καψάλια» Δημοτικού Διαμερίσματος Παλιουρίου του Δήμου Παλλήνης Ν. Χαλκιδικής.

Ο ΓΕΝΙΚΟΣ ΓΡΑΜΜΑΤΕΑΣ
ΠΕΡΙΦΕΡΕΙΑΣ ΚΕΝΤΡΙΚΗΣ ΜΑΚΕΔΟΝΙΑΣ

Έχοντας υπόψη:

1. Τις διατάξεις του άρθρου 117 παρ. 3 του Συντάγματος της χώρας.

2. Τις διατάξεις του Ν. 998/79 "Περί Προστασίας Δασών κ.λ.π." και ειδικότερα:

I. Του άρθρου 41 παρ. 1.

II. Του άρθρου 38.

3. Τις διαταγές του Υπουργείου Γεωργίας:

I. 160417/1180/8.7.70.

II. 182447/3049/24.9.80.

4. Την 915/2.4.2003 πρόταση του Δασαρχείου Κασσάνδρας.

5. Τις διατάξεις του άρθρου 1 παρ. 2 του Ν. 2503/97 "Μεταβίβαση αρμοδιοτήτων στον Γενικό Γραμματέα Περιφέρειας".

6. Την 5631/11.8.2000 (ΦΕΚ 1339/Β/2000) απόφαση Γε-

νικού Γραμματέα Περιφέρειας Κεντρικής Μακεδονίας "Κατανομή αρμοδιοτήτων στους προϊσταμένους των Δασικών Υπηρεσιών", αποφασίζουμε:

Κηρύσσουμε αναδασωτέα έκταση εμβαδού πεντακοσίων (500,00) τ.μ. στη θέση "Καψάλια" Δημοτικού Διαμερίσματος Παλιουρίου του Δήμου Παλλήνης Ν. Χαλκιδικής με σκοπό την προστασία και την αναδάσωση με φυσική αναγέννηση της έκτασης που εκχερσώθηκε παράνομα.

Η έκταση με στοιχεία Α, Β, Γ, Δ, Ε, Ζ, Η, Θ, Α εμβαδού 500 τ.μ. συνορεύει:

Βόρεια: Με δάσος

Νότια: Με δάσος

Ανατολικά: Με δάσος

Δυτικά: Με δάσος.

Όπως φαίνεται στο συνημμένο διάγραμμα που αποτελεί αναπόσπαστο μέρος της απόφασης αυτής.

Η απόφαση αυτή να δημοσιευθεί στην Εφημερίδα της Κυβερνήσεως.

Πολύγυρος, 4 Απριλίου 2003

Με εντολή Γεν. Γραμματέα Περιφέρειας

Ο Διευθυντής Δασών α/α

ΓΕΩΡΓΙΟΣ ΛΕΙΒΑΔΙΩΤΗΣ

ΑΠΟΣΠΑΣΜΑ ΧΑΡΤΗ

Περιοχή Παλιουρίου, Δημοτικό Διαμέρισμα Παλιουρίου, Δήμου Παλλήνης, Δασική Θέση «Καψάλια». Στο κάτωθεν σχεδιάγραμμα φαίνεται το εκχερσωμένο δάσος εμβαδού $E=500\text{τμ}$.



ΕΘΝΙΚΟ ΤΥΠΟΓΡΑΦΕΙΟ
Για τεχνικούς λόγους στο σχεδιάγραμμα
έγινε σμίκρυνση, κατά ποσοστό 78 %

Κασσανδρεία, 02/04/2003
Η Συντάξας Δασολόγος

Μαργαρίτα Μπαχαντουριάν
Δασολόγος με Δ' βαθμό



Ο Δ/ντης Δασών

