



04004290605030008



4569

# ΕΦΗΜΕΡΙΣ ΤΗΣ ΚΥΒΕΡΝΗΣΕΩΣ

## ΤΗΣ ΕΛΛΗΝΙΚΗΣ ΔΗΜΟΚΡΑΤΙΑΣ

ΤΕΥΧΟΣ ΤΕΤΑΡΤΟ

Αρ. Φύλλου 429

6 Μαΐου 2003

### ΠΕΡΙΕΧΟΜΕΝΑ

#### ΑΠΟΦΑΣΕΙΣ

- Καθορισμός ορίων αιγιαλού, παραλίας στην περιοχή ΠΛΑΚΕΣ Νήσου Ίου. .... 1
- Χαρακτηρισμός Χώρου για την Κατασκευή Αθλητικών Εγκαταστάσεων του Δ.Δ. Κρύας Βρύσης στη θέση «Αμούδες» του Δήμου Μητρόπολης Ν. Καρδίτσας. 2

#### ΑΠΟΦΑΣΕΙΣ

- Αριθ. 1016005/1301/B0010 (1)
- Καθορισμός ορίων αιγιαλού, παραλίας στην περιοχή ΠΛΑΚΕΣ Νήσου Ίου.

#### Ο ΥΦΥΠΟΥΡΓΟΣ ΟΙΚΟΝΟΜΙΑΣ ΚΑΙ ΟΙΚΟΝΟΜΙΚΩΝ

Έχοντας υπόψη:

1. Τις διατάξεις του Ν. 2971/2001 (Ρ 285/τ.Α'/19.12.2001) «Περί αιγιαλού και παραλίας».
2. Τις διατάξεις του Ν.Δ. 439/70 «περί συμπληρώσεως των διατάξεων περί αιγιαλού».
3. Τις διατάξεις του Ν. 3200/55 «Περί διοικητικής αποκέντρωσης» όπως αυτές τροποποιήθηκαν και ισχύουν σήμερα με τα Ν.Δ. 532/1970, Β.Δ. 704/1970, Β.Δ. 705/1970, Β.Δ. 192/1972, Π.Δ. 71/1984, Π.Δ. 347/1986, Ν. 2026/1992 και Π.Δ. 97/1993.
4. Τις διατάξεις του άρθρου 19 παράγρ. 5 Ν. 2344/1995, του άρθρου 52 παρ.6 Ν. 2218/1994, του άρθρου 4 παρ. 7 του Ν. 2240/1994, δυνάμει των οποίων αρμοδιότητες του Υπουργείου Οικονομικών που είχαν μεταβιβασθεί στους Νομάρχες, ανήκουν στον Περιφερειακό Δ/ντή, σε συνδυασμό με αυτές του άρθρου 14 παρ. 2 του Ν. 2399/96 με τις οποίες προβλέπεται η κατάργηση των θέσεων των Περι/κών Δ/ντών, οι αρμοδιότητες πλέον του οποίου περιήλθαν στο Γενικό Γραμματέα της Περιφέρειας και ασκούνται από τον Αναπληρωτή Περι/κό Δ/ντή.
5. Τις διατάξεις του τετάρτου εδαφίου της παρ. 2 του άρθρου 1 και της παρ. 6 του ίδιου άρθρου του Ν. 2503/97 «Διοίκηση, οργάνωση, στελέχωση της Περιφέρειας, ρύθμιση θεμάτων για την Τοπική Αυτοδιοίκηση και άλλες διατάξεις» (ΦΕΚ 107/Α), σύμφωνα με τις οποίες οι Περιφε-

ριακές Υπηρεσίες του Υπουργείου Οικονομικών, που συγκροτούσαν την Περιφερειακή Διοίκηση του Νομού ή της Νομαρχίας, δεν υπήχθησαν στην ενιαία οργανική μονάδα της Περιφέρειας, ούτε καταργήθηκαν, αλλά αποτελούν από 1.9.1997, Υπηρεσίες του Υπουργείου Οικονομικών.

6. Το 28979/31.7.1997 έγγραφο της Δ/νσης Διοίκησης του Υπουργείου Εσωτερικών, Δημόσιας Διοίκησης και Αποκέντρωσης, σύμφωνα με το οποίο οι αρμοδιότητες του Γενικού Γραμματέα της Περιφέρειας σε θέματα Υπηρεσιών του Υπουργείου Οικονομικών, μεταφέρονται από 1.9.1997 στον Υπουργό Οικονομικών.

7. Την 1100383/1330/A0006/31.10.2001 (ΦΕΚ 1485 τ.Β'/31.10.2001) κοινή απόφαση των Πρωθυπουργού και Υπουργού Οικονομικών, περί ανάθεσης αρμοδιοτήτων του Υπουργού Οικονομικών στους Υφυπουργούς».

8. Την 1115093/1378/A0006/17.12.2001 (ΦΕΚ 1720 τ.Β'/21.12.2001) απόφαση του Υφυπουργού Οικονομικών, περί μεταβίβασης αρμοδιοτήτων του Υφυπουργού Οικονομικών στο Γενικό Γραμματέα, στους Γενικούς Διευθυντές κ.λπ. του Υπουργείου Οικονομικών, όπως αυτή τροποποιήθηκε με την 1041136/468/A0006/18.5.2002 (ΦΕΚ 633/22.5.2002 τ.Β') Απόφαση του Υφυπουργού Οικονομίας και Οικονομικών.

9. Την από 27.8.2002 έκθεση της Επιτροπής καθορισμού των ορίων αιγιαλού, παραλίας και παλαιού αιγιαλού στην περιοχή ΠΛΑΚΕΣ ΙΟΥ, και το από Μάιο 2002 κτηματογραφικό υψομετρικό διάγραμμα, κλίμακας 1:500, το οποίο έχει συνταχθεί από τον Τοπογράφο Μηχανικό Νικόλαο Ζαννή, σε μία (1) πινακίδα και ελέγχθηκε για την ακρίβεια της αποτύπωσης στις 27.8.2002 από τον Απόστολο Σαββόπουλο, Πολιτικό Μηχανικό του επαρχείου Θήρας και θεωρήθηκε από τον ίδιο.

10. Το Φ544.5/329/02/20.6.2002 έγγραφο του Γενικού Επιτελείου Ναυτικού, αποφασίζουμε:

Επικυρώνουμε την από 27.8.2002 έκθεση της κατά το άρθρο 3 του Ν. 2971/2001 αρμόδιας Επιτροπής περί χάραξης των ορίων αιγιαλού, παραλίας στη θέση ΠΛΑΚΕΣ ΙΟΥ, καθώς επίσης και το από Μάιο 2002 κτηματογραφικό υψομετρικό διάγραμμα, κλίμακας 1:500, το οποίο έχει συνταχθεί από τον Τοπογράφο Μηχανικό Νικόλαο Ζαννή σε μία (1) πινακίδα, ελέγχθηκε ως προς την ακρίβεια της αποτύπωσης στις 27.8.2002 από τον Απόστολο Σαββόπουλο, Προϊστάμενο της Τεχνικής Υπηρεσίας Επαρχείου Θήρας και θεωρήθηκε στις 27.8.2002 από τον ίδιο.

Στο τοπογραφικό αυτό διάγραμμα καθορίστηκε η οριογραμμή του αιγιαλού με κόκκινη συνεχή πολυγωνική γραμμή, με στοιχεία 1, 2, 3, ..... 29, 30, 31.

Η οριογραμμή της παραλίας με κίτρινη συνεχή πολυγωνική γραμμή, με στοιχεία 1', 2', 3', ..... 29', 30', 31'.

Η ζώνη παραλίας έχει πλάτος 10μ. διότι δεν εξυπηρετούνται οι σκοποί του άρθρου 1 παρ. 2 του Ν. 2971/2001.

Δεν υφίστανται κτίσματα που να βρίσκονται στη ζώνη παραλίας.

Η παρούσα απόφαση μαζί με την έκθεση της Επιτροπής και το τοπογραφικό διάγραμμα, να δημοσιευθούν στην Εφημερίδα της Κυβερνήσεως.

Αθήνα, 1 Απριλίου 2003

Με εντολή Υφυπουργού

Ο Γενικός Διευθυντής

Δημ. Περιουσίας και Εθν. Κληροδοτημάτων  
ΣΠΥΡΟΣ ΣΤΑΘΗΣ

**ΕΚΘΕΣΗ ΕΠΙΤΡΟΠΗΣ ΚΑΘΟΡΙΣΜΟΥ  
ΤΩΝ ΟΡΙΩΝ ΤΟΥ ΑΙΓΙΑΛΟΥ  
(ΑΡΘΡΟ 3 Ν. 2971/19.12.2001)**

Για τον καθορισμό των ορίων του αιγιαλού που γίνεται για πρώτη φορά στη θέση «Πλάκες», νήσου Ίου.

Στην Ίο, σήμερα 27.8.2002, οι υπογεγραμμένοι:

1. ΣΤΕΛΙΟΣ ΣΕΖΕΝΙΑΣ, Προϊστάμενος της Κτηματικής Υπηρεσίας του Νομού Κυκλάδων, ως πρόεδρος,

2. ΑΠΟΣΤΟΛΟΣ ΣΑΒΒΟΠΟΥΛΟΣ, Πολιτικός Μηχανικός Επαρχείου Θήρας, ως μέλος,

3. ΑΠΟΣΤΟΛΟΣ ΡΕΦΕΝΕΣ, Λιμενάρχης Ίου, ως μέλος, Τα μέλη της Επιτροπής:

4. ΚΑΛΛΙΟΠΗ ΚΑΡΔΑΜΙΤΣΗ, Διευθύντρια της Διεύθυνσης Πολεοδομίας Νομαρχιακής Αυτοδιοίκησης Ν. Κυκλάδων και

5. ΕΜΜΑΝΟΥΗΛ ΚΑΛΑΒΡΟΣ, Διευθυντής Χωροταξίας και Περιβάλλοντος της Γενικής Γραμματείας Περιφέρειας Ν. Κυκλάδων αν και προσκλήθηκαν με την 4752/23.8.2002 Πρόσκληση του Προέδρου δεν παρευρέθησαν αποτελούντες την επιτροπή καθορισμού των ορίων του αιγιαλού δυνάμει του άρθρου 100 Π.Δ. 284/88 όπως αυτό τροποποιήθηκε με τις διατάξεις του άρθρου 3 του Ν. 2971/19.12.2001 «περί αιγιαλού και παραλίας», σε συνδυασμό με την 953/30.1.2002 Απόφαση Οικονομικής Επιθεώρησης Ανατολικής Αττικής «περί ορισμού μελών Επι-

τροπής Καθορισμού ορίων αιγιαλού και παραλίας» μεταβήκαμε επί τόπου στην προαναφερθείσα περιοχή και λαβόντες υπόψη:

1. Την από 20.5.2002 αίτηση του Νικολάου Ζαννή, που αφορά στον καθορισμό των ορίων του αιγιαλού στην εν λόγω θέση.

2. Το τοπογραφικό, υψομετρικό και κτηματολογικό διάγραμμα, εξαρτημένο από το Κρατικό Δίκτυο με προβολικό σύστημα HATT, το οποίο συντάχθηκε το Μάιο 2002, από το Νικόλαο Ζαννή, Τοπογράφο Μηχ/κό, σε μία πινακίδα σε κλίμακα 1:500, ελέγχθηκε επιτόπου για την ακρίβεια της αποτύπωσης την 27.8.2002 τον Απόστολο Σαββόπουλο, Πολιτικό Μηχ/κό, Προϊστάμενο της Τεχνικής Υπηρεσίας του Επαρχείου Θήρας και θεωρήθηκε την ίδια ημερομηνία από τον προαναφερόμενο μηχ/κό.

3. Τις διατάξεις του Ν. 2971/2001 «Αιγιαλός, παραλία και άλλες διατάξεις» όπως αυτός ισχύει, και το Ν. 1337/83 καθώς και την προς αυτόν σχετική Δικαστηριακή και Διοικητική Νομολογία.

4. Την από την επιτόπια μετάβαση σχηματισθείσα αντίληψη περί του πλάτους της βρεχόμενης ζώνης της ξηράς και λοιπών συναφών στοιχείων, δηλαδή:

α) Η μορφολογία της ακτής είναι στο σύνολό της βραχώδης, με ήπιες και απότομες κλίσεις.

β) Η περιοχή επηρεάζεται από ανέμους ανατολικών, νοτιοανατολικών διευθύνσεων, αποφασίζουμε:

1. Καθορίζουμε επί του ανωτέρω τοπογραφικού διαγράμματος:

α) Την οριογραμμή του αιγιαλού με κόκκινη συνεχή πολυγωνική γραμμή και στοιχεία 1, 2, 3, ..... 29, 30, 31.

β) Την οριογραμμή της παραλίας με κίτρινη συνεχή πολυγωνική γραμμή και στοιχεία 1', 2', 3', 4', 5', 6', 7', 8', 10', ..... 29', 30', 31'.

Αποφαινόμαστε ότι δεν υφίσταται παλαιός αιγιαλός.

2. Η ζώνη παραλίας έχει πλάτος 10 μ. διότι διαφορετικά δεν εξυπηρετούνται οι σκοποί του άρθρου 1 παρ. 2 του Ν. 2971/2001.

3. Δεν υφίστανται κτίσματα στη ζώνη παραλίας.

Η Επιτροπή


Ο Πρόεδρος


ΣΤΕΛΙΟΣ ΣΕΖΕΝΙΑΣ


Τα Μέλη

ΑΠΟΣΤΟΛΟΣ ΣΑΒΒΟΠΟΥΛΟΣ

ΑΠΟΣΤΟΛΟΣ ΡΕΦΕΝΕΣ

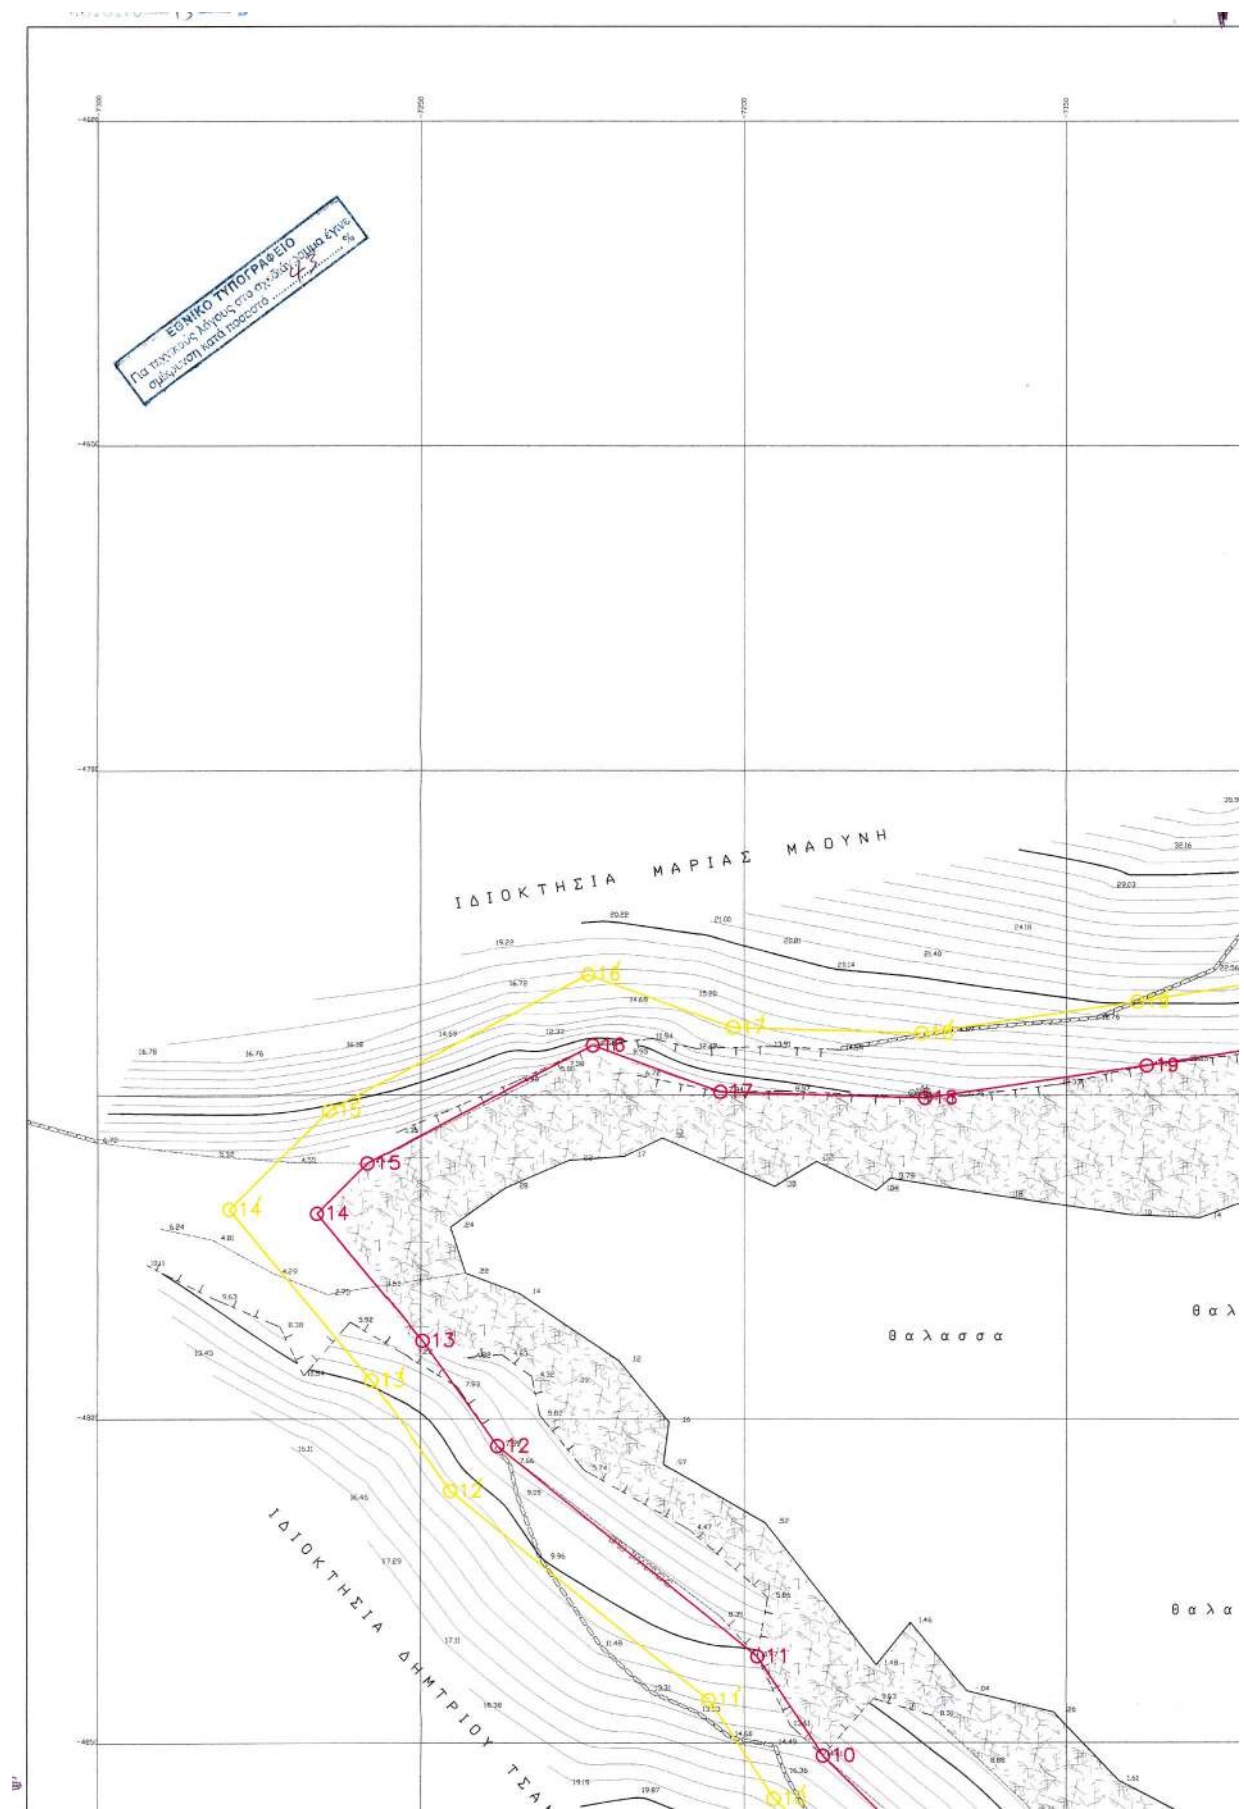

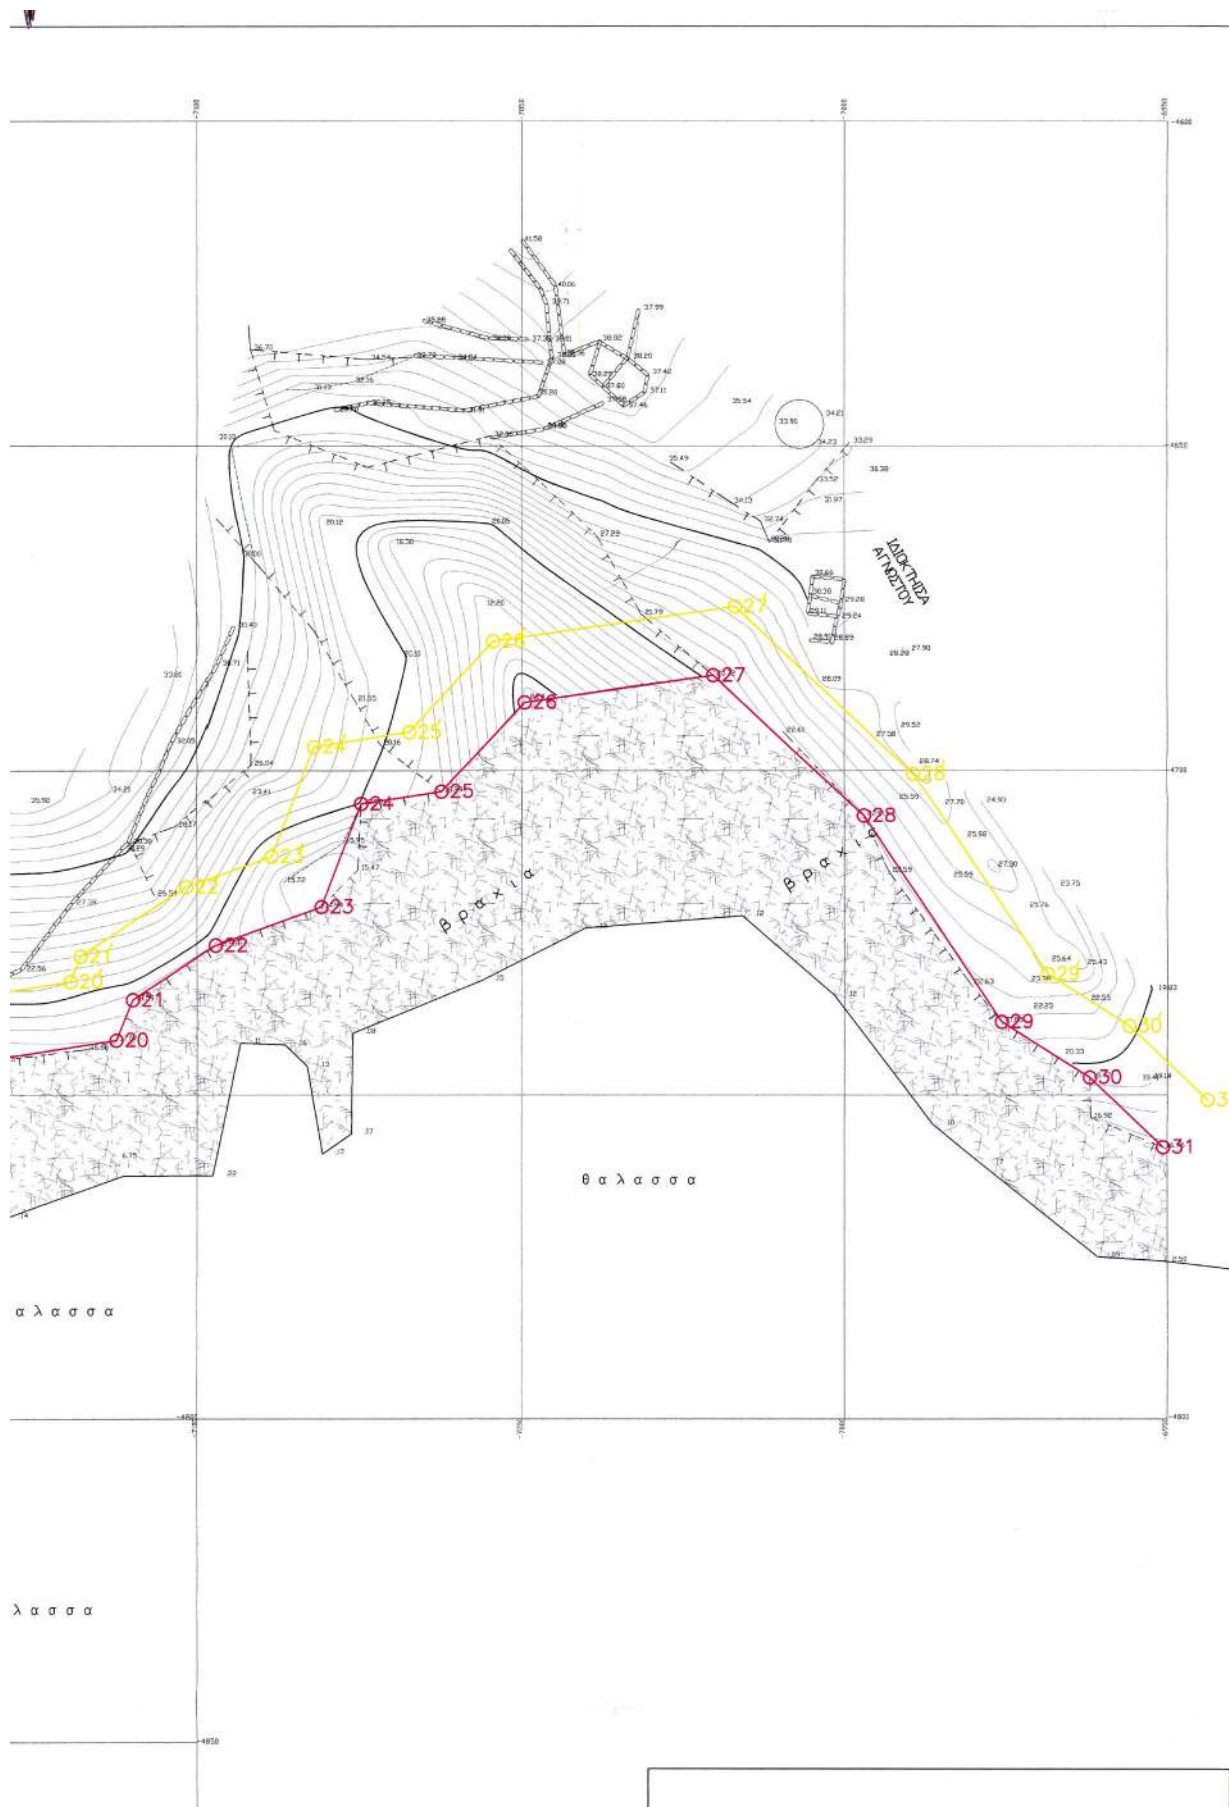

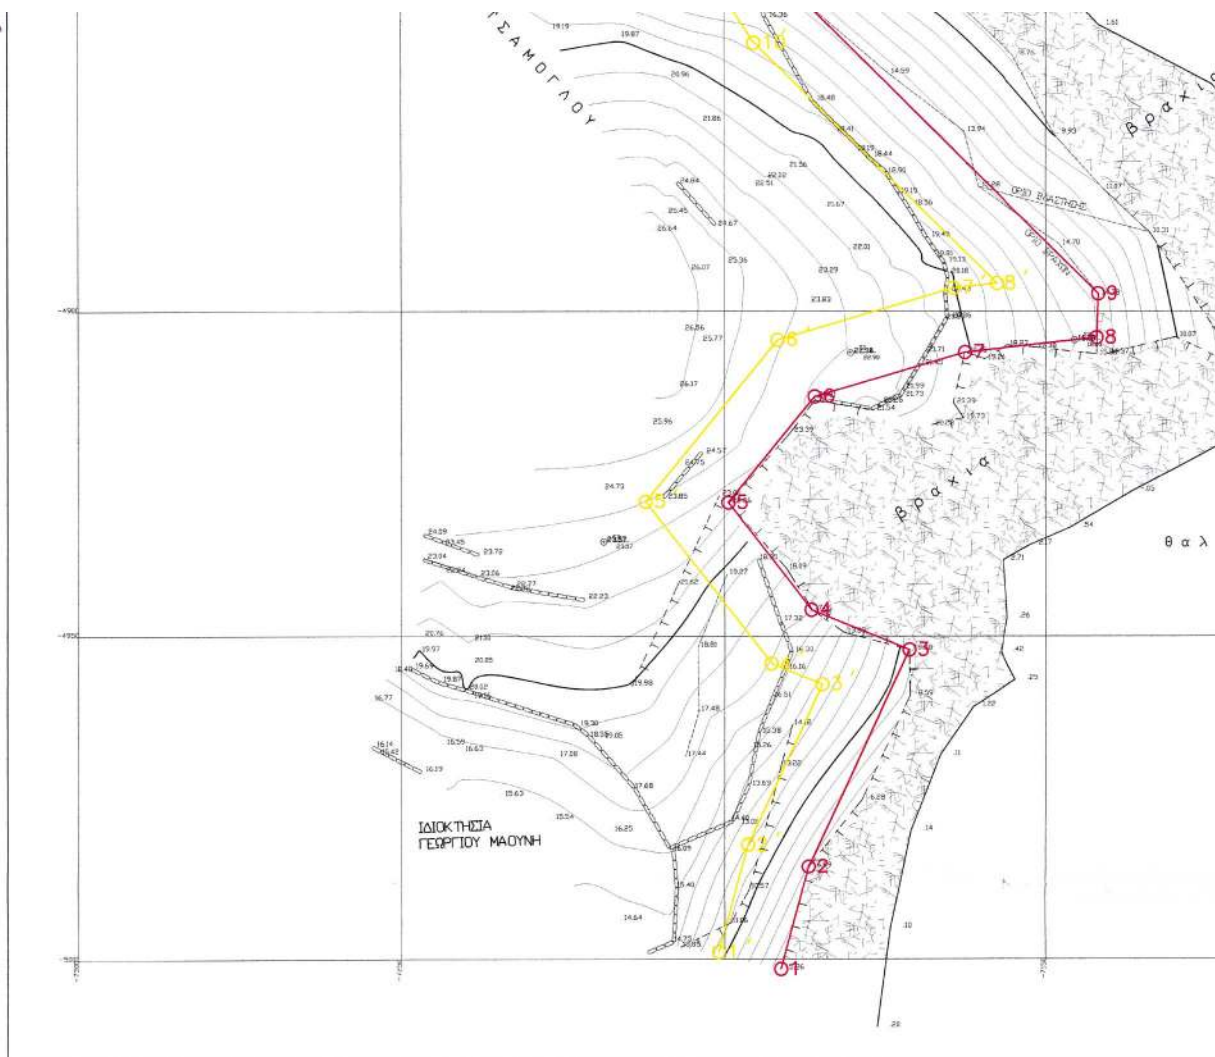


ΑΠΟΣΤΑΣΙΑ ΧΑΡΤΟΥ ΚΑΙ 1:50000



ΠΙΝΑΚΑΣ ΣΥΝΤΕΤΑΓΜΕΝΩΝ

| A/A | X        | Y        | H      |
|-----|----------|----------|--------|
| S1  | -7180.48 | -4906.38 | 22.90  |
| T1  | -6858.18 | -3990.56 | 182.45 |
| S3  | -7218.70 | -4935.47 | 23.57  |
| S2  | -7145.54 | -4904.41 | 16.03  |
| S4  | -7174.04 | -4749.72 | 11.00  |
| S5  | -6954.38 | -4747.66 | 19.41  |

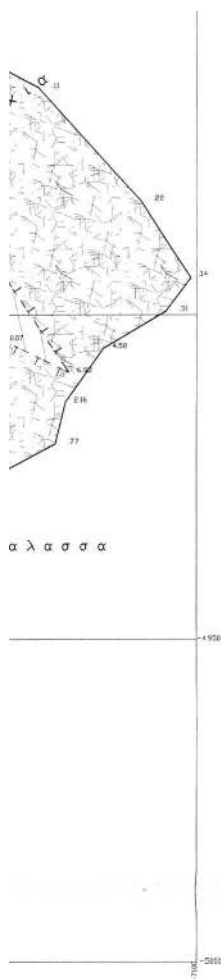

α λ α ξ α

ΓΡΑΜΜΗ ΑΙΓΙΑΛΟΥ

| A/A | X        | Y        | S     |
|-----|----------|----------|-------|
| 1   | -7191.29 | -5001.51 | 16.56 |
| 2   | -7187.00 | -4985.52 | 36.91 |
| 3   | -7171.39 | -4952.07 | 16.37 |
| 4   | -7186.57 | -4945.93 | 20.91 |
| 5   | -7199.43 | -4929.44 | 21.10 |
| 6   | -7186.05 | -4913.12 | 24.27 |
| 7   | -7162.76 | -4906.30 | 20.75 |
| 8   | -7142.14 | -4904.03 | 6.73  |
| 9   | -7141.90 | -4897.30 | 64.52 |
| 10  | -7187.87 | -4852.03 | 18.59 |
| 11  | -7198.02 | -4836.45 | 51.58 |
| 12  | -7238.21 | -4804.12 | 19.94 |
| 13  | -7249.80 | -4787.89 | 25.55 |
| 14  | -7266.16 | -4768.27 | 11.03 |
| 15  | -7258.32 | -4760.52 | 39.32 |
| 16  | -7223.46 | -4742.34 | 20.99 |
| 17  | -7203.74 | -4749.52 | 31.69 |
| 18  | -7172.06 | -4750.47 | 34.83 |
| 19  | -7137.59 | -4745.48 | 25.41 |
| 20  | -7112.48 | -4741.58 | 6.70  |
| 21  | -7109.94 | -4735.38 | 15.20 |
| 22  | -7097.23 | -4727.05 | 17.32 |
| 23  | -7080.94 | -4721.16 | 17.06 |
| 24  | -7074.90 | -4705.21 | 12.53 |
| 25  | -7062.52 | -4703.30 | 18.99 |
| 26  | -7049.59 | -4689.39 | 29.59 |
| 27  | -7020.29 | -4685.24 | 31.88 |
| 28  | -6997.02 | -4707.03 | 38.19 |
| 29  | -6975.70 | -4738.72 | 16.14 |
| 30  | -6962.04 | -4747.31 | 15.65 |
| 31  | -6950.66 | -4758.05 |       |

ΓΡΑΜΜΗ ΠΑΡΑΛΙΑΣ

| A/A | X        | Y        | S     |
|-----|----------|----------|-------|
| 1   | -7200.95 | -4998.92 | 17.43 |
| 2   | -7196.43 | -4982.08 | 27.25 |
| 3   | -7184.91 | -4957.39 | 8.52  |
| 4   | -7192.81 | -4954.20 | 31.59 |
| 5   | -7212.23 | -4929.28 | 32.19 |
| 6   | -7191.83 | -4904.39 | 28.42 |
| 7   | -7164.55 | -4896.40 | 6.80  |
| 8   | -7157.79 | -4895.69 | 52.86 |
| 10  | -7195.49 | -4858.65 | 18.39 |
| 11  | -7205.53 | -4843.24 | 51.36 |
| 12  | -7245.55 | -4811.05 | 20.94 |
| 13  | -7257.72 | -4794.01 | 34.36 |
| 14  | -7279.72 | -4767.63 | 21.72 |
| 15  | -7264.28 | -4752.35 | 45.23 |
| 16  | -7224.18 | -4731.44 | 23.78 |
| 17  | -7201.83 | -4739.57 | 29.21 |
| 18  | -7172.63 | -4740.45 | 33.91 |
| 19  | -7139.07 | -4735.59 | 19.71 |
| 20  | -7119.59 | -4732.57 | 4.16  |
| 21  | -7118.02 | -4728.72 | 19.47 |
| 22  | -7101.73 | -4718.04 | 13.90 |
| 23  | -7088.66 | -4713.32 | 18.29 |
| 24  | -7082.19 | -4696.22 | 14.88 |
| 25  | -7067.48 | -4693.95 | 19.06 |
| 26  | -7054.50 | -4679.99 | 37.92 |
| 27  | -7016.95 | -4674.67 | 37.80 |
| 28  | -6989.36 | -4700.51 | 37.21 |
| 29  | -6968.59 | -4731.38 | 15.00 |
| 30  | -6955.89 | -4739.37 | 16.63 |
| 31  | -6943.80 | -4750.78 |       |

## ΥΠΟΜΝΗΜΑ ΕΠΙΤΡΟΠΗΣ

- ΤΟ ΠΑΡΟΝ ΤΟΠΟΓΡΑΦΙΚΟ ΔΙΑΓΡΑΜΜΑ ΣΥΝΟΔΕΥΕΙ ΤΗΝ ΑΠΟ 27/8/02 ΕΚΘΕΣΗ ΤΗΣ ΕΠΙΤΡΟΠΗΣ ΚΑΘΟΡΙΣΜΟΥ ΤΩΝ ΟΡΙΩΝ ΤΟΥ ΑΙΓΙΑΛΟΥ (ΑΡΘΡΟ 100 ΤΟΥ Π.Δ. 284/88)
- ΓΡΑΜΜΗ ΑΙΓΙΑΛΟΥ  
ΓΡΑΜΜΗ ΠΑΡΑΛΙΑΣ
- ΟΙ ΚΟΡΥΦΕΣ ΤΩΝ ΟΡΙΟΓΡΑΜΜΩΝ ΟΡΙΖΟΝΤΑΙ ΜΕ ΟΡΘΟΓΩΝΙΕΣ ΣΥΝΙΝΕΣ ΕΞΑΡΤΗΜΕΝΕΣ ΑΠΟ ΤΟ ΚΡΑΤΙΚΟ ΔΙΚΤΥΟ
- ΑΠΟΦΕΝΕΤΑΙ ΟΤΙ ΔΕΝ ΥΦΙΣΤΑΤΕ ΠΑΛΙΟΣ ΑΙΓΙΑΛΟΣ ΚΑΙ ΟΤΙ ΣΤΗ ΖΩΝΗ ΤΟΥ ΑΙΓΙΑΛΟΥ ΚΑΙ ΠΑΡΑΛΙΑΣ ΔΕΝ ΥΠΑΡΧΟΥΝ ΚΤΙΣΜΑΤΑ

Ο ΠΡΟΕΔΡΟΣ

ΤΑ ΜΕΛΗ

Τ.Υ.

Τ.Υ.

ΣΤΕΛΙΟΣ ΣΕΖΑΝΙΑΣ  
ΠΡΟΪΣΤΑΜΕΝΟΣ ΚΤΗΜΑΤΙΚΗΣ  
ΥΠΗΡΕΣΙΑΣ ΚΥΚΛΑΔΩΝ

ΑΠΟΣΤΟΛΟΣ ΣΑΒΒΟΠΟΥΛΟΣ  
ΠΟΛ. ΜΗΧΑΝΙΚΟΣ  
ΕΠΑΡΧΕΙΟΥ ΘΗΡΑΣ

Τ.Υ.

ΚΤΗΜΑΤΙΚΗ ΥΠΗΡΕΣΙΑ  
ΥΠΟΥΡΓΕΙΟΥ ΟΙΚΟΝΟΜΙΚΩΝ



ΕΛΕΧΘΗΚΕ ΚΑΙ ΘΕΩΡΗΘΗΚΕ  
ΕΠΙΧΕΙΡΗΣΙΑ ΤΗΣ ΚΤΗΜΑΤΙΚΗΣ  
ΥΠΗΡΕΣΙΑΣ ΤΗΣ ΔΙΕΥΝΟΥΣΗΣ  
ΙΣΧ. 27.8.2002

Ο ΕΛΕΓΞΑΣ

Τ.Υ.

ΑΠΟΣΤΟΛΟΣ ΣΑΒΒΟΠΟΥΛΟΣ  
ΠΟΛ. ΜΗΧΑΝΙΚΟΣ  
ΕΠΑΡΧΕΙΟΥ ΘΗΡΑΣ

ΑΠΟΣΤΟΛΟΣ ΡΕΦΕΝΕΣ  
ΛΡΧΗΣ ΙΟΥ

## ΤΟΠΟΓΡΑΦΙΚΟ ΔΙΑΓΡΑΜΜΑ ΚΑΘΟΡΙΣΜΟΥ ΟΡΙΩΝ ΑΙΓΙΑΛΟΥ - ΠΑΡΑΛΙΑΣ

ΠΕΡΙΟΧΗ ΠΛΑΚΕΣ

ΕΝΔΙΑΦΕΡΟΜΕΝΟΣ ΔΗΜΗΤΡΙΟΣ ΤΣΑΜΟΓΛΟΥ

ΔΗΜΟΣ ΙΟΥ

ΕΠΑΡΧΙΑ ΘΗΡΑΣ

ΑΡΜΟΔΙΑ ΚΤΗΜ. ΥΠΗΡ. ΣΥΡΟΥ

ΝΟΜΑΡΧΙΑ ΣΥΡΟΥ

ΚΑΙΜΑΚΑ 1 500  
ισοδιαστάση 1.0 μ

ΤΡΙΓΩΝΟΜΕΤΡΙΚΗ ΕΞΑΡΤΗΣΗ Φ0 = 36 45 Λ0 = +1 45 ΜΑΤΤ  
ΥΨΟΜΕΤΡΙΚΗ ΑΦΕΤΗΡΙΑ Μ.Σ.Θ.

ΜΕΘΟΔΟΣ ΑΠΟΤΥΠΩΣΗΣ ΗΛΕΚΤΡΟΝΙΚΗ  
ΧΡΟΝΟΛΟΓΙΑ ΑΠΟΤΥΠΩΣΗΣ ΜΑΙΟΣ 2002

## ΥΠΟΜΝΗΜΑ ΣΥΜΒΟΛΩΝ

ΟΡΙΑ  
ΕΦΟΛΩΘΙΑ  
ΓΡΑΝΕΣ  
ΣΥΜΒΑΤΩΣΤΕΡΑ

ΑΚΤΗ ΒΡΑΧΩΔΕΙΣ  
ΑΚΤΗ ΑΜΜΩΔΕΙΣ

ΣΥΡΟΣ ΜΑΙΟΣ 2002  
Ο ΣΥΝΤΑΞΑΣ ΜΗΧΑΝΙΚΟΣ



ΜΙΚΟΛΑΟΣ ΖΑΝΝΗΣ  
ΔΙΠΛ. ΤΟΠΟΓΡΑΦΟΣ ΜΗΧΑΝΙΚΟΣ Α.Β.Ο.  
ΜΕΛΟΣ Τ.Ε.Ε. ΑΡΙΘΜΟΣ ΜΗΤΡΩΟΥ 22297  
ΦΥΛΟΚΕΙΤΑΙ - ΕΛΛΗΝ. ΙΝΑ 36483

Αριθ. 1228

(2)

Χαρακτηρισμός Χώρου για την Κατασκευή Αθλητικών Εγκαταστάσεων του Δ.Δ. Κρύας Βρύσης στη θέση «Αμούδες» του Δήμου Μητρόπολης Ν. Καρδίτσας.

Ο ΓΕΝΙΚΟΣ ΓΡΑΜΜΑΤΕΑΣ  
ΠΕΡΙΦΕΡΕΙΑΣ ΘΕΣΣΑΛΙΑΣ

Έχοντας υπόψη:

1. Τις διατάξεις των άρθρων 3 και 70 του Ν.Δ/τος της 17.7.1923 (ΦΕΚ. 228 Α') «Περί σχεδίων πόλεων κ.λπ.» όπως τροποποιήθηκε και συμπληρώθηκε μεταγενέστερα.
2. Την παρ. 2δ του άρθρου 29 του Ν. 2831/2000 (ΦΕΚ 140 Α') όπως αντικαταστάθηκε με το άρθρο 10 του Ν. 3044/2002 (ΦΕΚ 197/Α/27.8.2002).
3. Την Απόφαση 1986/24.4.86 (ΦΕΚ 635/Δ/86) του Νομάρχη Καρδίτσας με την οποία οριοθετήθηκε ο οικισμός Κρύας Βρύσης του Ν. Καρδίτσας.
4. Την Απόφαση 92/2002 του Δημοτικού Συμβουλίου Μητρόπολης και το γεγονός ότι κατά της παραπάνω απόφασης δεν υποβλήθηκαν ενστάσεις.
5. Τη θετική γνωμοδότηση 21/7/8.4.2003 του Περιφερειακού Συμβουλίου Χωροταξίας Οικισμού και Περιβάλλοντος της ΔΙ.ΠΕ.ΧΩ. Θεσσαλίας.
6. Το γεγονός ότι από τις κανονιστικές διατάξεις αυτής της Απόφασης δεν προκαλείται δαπάνη σε βάρος του κρατικού προϋπολογισμού και του οικείου Δήμου.

ΕΠΕΙΔΗ

1. Με την Απόφαση 92/2002 του Δημοτικού Συμβουλίου Μητρόπολης ζητείται έγκριση χώρου και όρων δόμησης για την κατασκευή αθλητικών εγκαταστάσεων του Δ.Δ. Κρύας Βρύσης στη θέση «Αμούδες».

2. Στην Κρύα Βρύση, ο προτεινόμενος αθλητικός χώρος στη θέση «Αμούδες», βρίσκεται εντός των ορίων του οικισμού, είναι ήδη διαμορφωμένος και ο χαρακτηρισμός του απαιτείται προκειμένου να κατασκευασθεί κτίριο αποδυτηρίων 12,00μ.χ7,10μ. όπως φαίνεται στο τοπογραφικό διάγραμμα σε κλίμακα 1:500 που συνοδεύει την Απόφαση 92/2002 του Δημοτικού Συμβουλίου Μητρόπολης, αποφασίζουμε:

Το χαρακτηρισμό του αθλητικού χώρου στη θέση «Αμούδες» του Δ.Δ. Κρύας Βρύσης του Δήμου Μητρόπολης Ν. Καρδίτσας, όπως απεικονίζεται στο τοπογραφικό διάγραμμα σε κλ. 1:500 που συνέταξε ο Τεχνολόγος Πολιτικός Μηχανικός Απόστολος Χατζηγούλας και το οποίο συνοδεύει τη σχετική Απόφαση 92/2002 του Δημοτικού Συμβουλίου Μητρόπολης Ν. Καρδίτσας.

Η ισχύς της παρούσας απόφασης αρχίζει από τη δημοσίευσή της στην Εφημερίδα της Κυβερνήσεως.

Η παρούσα απόφαση να δημοσιευθεί στην Εφημερίδα της Κυβερνήσεως.

Λάρισα, 8 Απριλίου 2003

Ο Γενικός Γραμματέας Περιφέρειας  
ΙΩΑΝΝΗΣ ΚΑΡΑΤΖΙΩΤΗΣ

## ΟΔΟΙΠΟΡΙΚΟ ΣΚΑΡΙΦΗΜΑ

ΠΕΡΙΦΕΡΙΚΟ ΣΥΜΒΟΥΛΙΟ ΧΩΡΟΤΑΞΙΑΣ  
ΟΙΚΙΣΜΟΥ & ΠΕΡΙΒΑΛΛΟΝΤΟΣ  
Το παρόν σχεδιαστικό έργο ελέγχεται από το  
Π.Σ.Χ.Ο.Π. την 8-4-2002  
και εγκρίθηκε σύμφωνα με την υπ' αριθμ.  
2413/8-4-02 γνωμοδότηση του  
ΓΡΑΜΜΑΤΕΑ

ΠΕΡΙΦΕΡΕΙΑ ΘΕΣΣΑΛΙΑΣ  
ΔΙΟΙΚΗΤΙΚΗ ΕΠΙΧΕΙΡΗΣΗ  
ΕΓΚΡΙΣΤΗΙ  
ΑΠΟΦΑΣΗ 1222  
Αθήνα 8-4-02  
Ο ΠΡΟΫΠΟΛΟΓΙΣΜΟΣ

ΠΡΟΣ Δ.Δ. Ν. ΓΕΩΡΓΙΟΥ

ΓΗΠΕΔΟ  
Δ.Δ. ΚΡΥΑΣ ΒΡΥΣΗΣ

ΚΡΥΑ ΒΡΥΣΗ


ΕΘΝΙΚΟ ΤΥΠΟΓΡΑΦΕΙΟ  
Πατέρι: ...  
Οδηγούνται κατά μέτρον: ...

1. ΕΠΙΡΑΜΕΙΣ  
ΕΠΙΧΕΙΡΗΣΗ ΟΙΚΟΤΕΛΟΥΣ ΕΛΓΕΣΤΗΚΟΜΑΝΗΣ 20002  
2. ΜΕΛΕΤΗΤΗΣ ΟΡΙΟΝ  
Ο οφείλει να ελεγχθεί ο σχεδιασμός σύμφωνα με τον ισχύοντα νόμο  
και τον Δ.Δ.Ν. ΓΕΩΡΓΙΟΥ και σύμφωνα με την υπ' αριθμ. 2002/15-4-02  
γνωμοδότηση του Γ.Γ.Α.Ε.Ε.

3. ΣΥΝΤΕΛΕΜΕΝΕΣ ΣΤΑΘΕΙΣ

|     |         |         |         |         |     |         |         |         |         |
|-----|---------|---------|---------|---------|-----|---------|---------|---------|---------|
| Ε1  | 300.000 | 300.000 | 400.000 | 400.000 | 84  | 253.000 | 240.300 | 380.000 | 380.000 |
| Ε2  | 300.000 | 300.000 | 400.000 | 400.000 | 85  | 253.000 | 240.300 | 380.000 | 380.000 |
| Ε3  | 300.000 | 300.000 | 400.000 | 400.000 | 86  | 253.000 | 240.300 | 380.000 | 380.000 |
| Ε4  | 300.000 | 300.000 | 400.000 | 400.000 | 87  | 253.000 | 240.300 | 380.000 | 380.000 |
| Ε5  | 300.000 | 300.000 | 400.000 | 400.000 | 88  | 253.000 | 240.300 | 380.000 | 380.000 |
| Ε6  | 300.000 | 300.000 | 400.000 | 400.000 | 89  | 253.000 | 240.300 | 380.000 | 380.000 |
| Ε7  | 300.000 | 300.000 | 400.000 | 400.000 | 90  | 253.000 | 240.300 | 380.000 | 380.000 |
| Ε8  | 300.000 | 300.000 | 400.000 | 400.000 | 91  | 253.000 | 240.300 | 380.000 | 380.000 |
| Ε9  | 300.000 | 300.000 | 400.000 | 400.000 | 92  | 253.000 | 240.300 | 380.000 | 380.000 |
| Ε10 | 300.000 | 300.000 | 400.000 | 400.000 | 93  | 253.000 | 240.300 | 380.000 | 380.000 |
| Ε11 | 300.000 | 300.000 | 400.000 | 400.000 | 94  | 253.000 | 240.300 | 380.000 | 380.000 |
| Ε12 | 300.000 | 300.000 | 400.000 | 400.000 | 95  | 253.000 | 240.300 | 380.000 | 380.000 |
| Ε13 | 300.000 | 300.000 | 400.000 | 400.000 | 96  | 253.000 | 240.300 | 380.000 | 380.000 |
| Ε14 | 300.000 | 300.000 | 400.000 | 400.000 | 97  | 253.000 | 240.300 | 380.000 | 380.000 |
| Ε15 | 300.000 | 300.000 | 400.000 | 400.000 | 98  | 253.000 | 240.300 | 380.000 | 380.000 |
| Ε16 | 300.000 | 300.000 | 400.000 | 400.000 | 99  | 253.000 | 240.300 | 380.000 | 380.000 |
| Ε17 | 300.000 | 300.000 | 400.000 | 400.000 | 100 | 253.000 | 240.300 | 380.000 | 380.000 |

Βεβαιώνεται ότι το παρόν  
παραρτητικό διαγράμμα  
συντάχθηκε την 02/04/2002  
Απόφαση του Δημοτικού  
Συμβουλίου του Δήμου  
Μυρτιάς

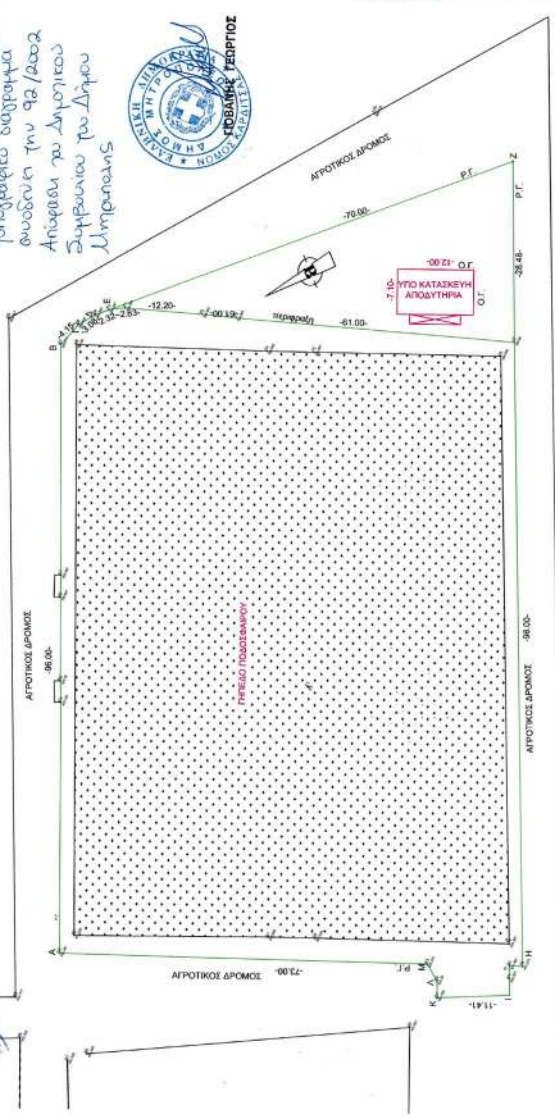

|                       |                                                                           |
|-----------------------|---------------------------------------------------------------------------|
| ΕΡΓΟΔΟΤΗΣ             | ΔΗΜΟΣ ΜΗΤΡΟΠΟΛΗΣ                                                          |
| ΕΡΓΟ                  | ΓΗΠΕΔΟ ΠΟΔΟΣΦΑΙΡΟΥ                                                        |
| ΘΕΣΗ                  | Δ.Δ. ΚΡΥΑΣ ΒΡΥΣΗΣ                                                         |
| ΜΕΛΕΤΗΤΗΣ             | Τ.Υ.Δ.Κ.                                                                  |
| ΘΕΜΑ ΣΧΕΔΙΟΥ          | ΑΡ. ΣΧΕΔΙΟΥ                                                               |
| ΤΟΠΟΓΡΑΦΙΚΟ ΔΙΑΓΡΑΜΜΑ | T1                                                                        |
|                       | ΚΛΙΜΑΚΑ 1:500                                                             |
|                       | ΜΑΡΤΙΟΣ 2002                                                              |
|                       | ΟΙΗ ΣΥΝΤΑΞΑΣ                                                              |
|                       | ΑΠΟΣΤΟΛΟΣ Ε. ΧΑΤΖΗΓΟΥΛΑΣ<br>ΠΡΥΤΑΝΙΚΟΣ ΠΟΛΙΤ. ΜΗΛΑΝΟΣ Τ.Ε.<br>ΜΕ Α' ΒΑΘΜΟ |