



04004491205030008



4741

ΕΦΗΜΕΡΙΣ ΤΗΣ ΚΥΒΕΡΝΗΣΕΩΣ

ΤΗΣ ΕΛΛΗΝΙΚΗΣ ΔΗΜΟΚΡΑΤΙΑΣ

ΤΕΥΧΟΣ ΤΕΤΑΡΤΟ

Αρ. Φύλλου 449

12 Μαΐου 2003

ΠΕΡΙΕΧΟΜΕΝΑ

ΑΠΟΦΑΣΕΙΣ

- Καθορισμός ορίων αιγιαλού και παραλίας στη περιοχή και τη νησίδα ΑΓ. ΣΩΣΤΗΣ Δ.Δ. Λιθακιάς, Δήμου Λαγανά Ζακύνθου 1
- Μερική Ακύρωση της 6870/2002/23.1.2003 απόφασης του Νομάρχη Λάρισας 2
- Εφαρμογή του άρθρου 1 του Ν. 653/77 για τη «Διαπλάτυνση οδού Λαγκαδά από κόμβο Εσωτερικής Περιφερειακής οδού μέχρι Ανισόπεδο κόμβο Κ4 Εγνατίας οδού», Χθ 0+650 ως Χθ 1+050..... 3
- Κήρυξη αναδασωτέας εκχερσωμένης δημόσιας δασικής έκτασης συνολικού εμβαδού οκτώ (8) στρεμμάτων στην θέση «Σπερελήδων Λάκκοι» περιφέρειας Ελαφονησίου Δήμου Ινναχωρίου επαρχίας Κισάμου Νομού Χανίων..... 4

ΑΠΟΦΑΣΕΙΣ

Αριθ. 1069002/6777/B0010

(1)

Καθορισμός ορίων αιγιαλού και παραλίας στη περιοχή και τη νησίδα ΑΓ. ΣΩΣΤΗΣ Δ.Δ. Λιθακιάς, Δήμου Λαγανά Ζακύνθου.

Ο ΥΦΥΠΟΥΡΓΟΣ ΟΙΚΟΝΟΜΙΑΣ ΚΑΙ ΟΙΚΟΝΟΜΙΚΩΝ

Έχοντας υπόψη:

1. Τις διατάξεις της παρ. 2 του άρθρου 34 του Ν. 2971/2001 (ΦΕΚ 285/τ.Α'/19.12.2001) «περί αιγιαλού και παραλίας» σύμφωνα με τις οποίες οι εκκρεμείς υποθέσεις που αφορούν τον καθορισμό αιγιαλού και παραλίας εξακολουθούν να διέπονται από τις ισχύουσες μέχρι την έναρξη ισχύος του Νόμου αυτού διατάξεις.

2. Τις διατάξεις του Ν. 3200/55 «περί διοικητικής αποκεντρώσεως» όπως αυτές τροποποιήθηκαν και ισχύουν σήμερα με τα Ν.Δ. 532/70, Β.Δ. 704/70, Β.Δ. 705/70, Β.Δ. 192/72, Π.Δ. 71/84, Π.Δ. 347/86, Ν. 2026/92 και Π.Δ. 97/93.

3. Τις διατάξεις του Α.Ν. 2344/40 «περί αιγιαλού και παραλίας», όπως έχουν τροποποιηθεί και συμπληρωθεί μεταγενέστερα.

4. Τις διατάξεις του Ν.Δ. 439/70 «περί συμπληρώσεως των διατάξεων περί αιγιαλού».

5. Τις διατάξεις του άρθρου 20 Ν. 719/77 «περί του τρόπου σύνταξης τοπογραφικών και υψομετρικών διαγραμμάτων από ιδιώτες μηχανικούς κ.λπ.».

6. Τις διατάξεις του άρθρου 100 του Π.Δ. 284/88 «περί συγκροτήσεως μεταξύ άλλων και της Επιτροπής καθορισμού ορίων αιγιαλού - παραλίας και θέσεων αμμοληψίας.

7. Τις διατάξεις του Νόμου 2971/19.12.2001 «Αιγιαλός, παραλία και άλλες διατάξεις».

8. Τις διατάξεις του άρθρου 19 παρ. 5 Ν. 2344/95, του άρθρου 52 παρ. 6 Ν. 2218/94, του άρθρου 4 παρ. 7 του Ν. 2240/94, δυνάμει των οποίων αρμοδιότητες του Υπουργείου Οικονομικών που είχαν μεταβιβασθεί στους Νομάρχες, ανήκουν στον Περ/κό Δ/ντή, σε συνδυασμό με αυτές του άρθρου 14 παρ. 2 του Ν. 2399/96, με τις οποίες προβλέπεται η κατάργηση των θέσεων των Περ/κών Δ/ντών, οι αρμοδιότητες πλέον του οποίου περιήλθαν στο Γενικό Γραμματέα της Περιφέρειας και ασκούνται από τον Αναπληρωτή Περ/κό Δ/ντή.

9. Τις διατάξεις του τέταρτου εδαφίου της παρ. 2 του άρθρου 1 και της παρ. 6 του ίδιου άρθρου του Ν. 2503/97 «Διοίκηση, Οργάνωση, Στελέχωση της Περιφέρειας, ρύθμισης θεμάτων για την Τοπική Αυτοδιοίκηση και άλλες διατάξεις» (ΦΕΚ 107/Α'), σύμφωνα με τις οποίες οι Περιφερειακές Υπηρεσίες του Υπουργείου Οικονομικών, που συγκροτούσαν την Περιφερειακή Διοίκηση του Νομού ή της Νομαρχίας δεν υπήχθησαν στην ενιαία οργανική μονάδα της Περιφέρειας, ούτε καταργήθηκαν, αλλά αποτελούν από 1.9.1997 Υπηρεσίες του Υπουργείου Οικονομικών.

10. Την 1100383/1330/Α0006/31.10.2001 κοινή απόφαση του Πρωθυπουργού και Υπουργού Οικονομικών «περί ανάθεσης αρμοδιοτήτων του Υπουργού Οικονομικών στους Υφυπουργούς».

11. Την 1115093/1378/Α0006/17.12.01 (ΦΕΚ 1720/τ.Β'/21.12.2001) απόφαση του Υφυπουργού Οικονομικών, περί μεταβίβασης αρμοδιοτήτων στο Γενικό Γραμματέα, στους Γενικούς Δ/ντές κ.λπ., του Υπουργείου Οικονομικών, καθώς και την 1041136/468/Α0006/8.5.2002 απόφαση του Υφυπουργού Οικονομίας και Οικονομικών, με την οποία τροποποιείται και συμπληρώνεται η προηγούμενη απόφαση.

12. Την από 8.5.2001 Έκθεση της Επιτροπής καθορισμού των ορίων αιγιαλού και παραλίας στην περιοχή και τη νησίδα ΑΓ. ΣΩΣΤΗΣ ΤΟΥ ΔΗΜΟΥ ΛΑΓΑΝΑ Νομού Ζα-

κύνθου και το από Ιούνιο 1999, τοπογραφικό διάγραμμα, κλίμακας 1:500 το οποίο έχει συνταχθεί από τον Τοπογράφο μηχ. Γεώργιο Βασιλάκη σε 1 πινακίδα και θεωρήθηκε την 8.5.2001 από την Πολιτ. μηχ. Παπακωνσταντίνου Θωμαΐδα.

13. Το 544.5/855/00/11.12.2000 έγγραφο του Γενικού Επιτελείου Ναυτικού, αποφασίζουμε:

Επικυρώνουμε την από 8.5.2001 έκθεση της Επιτροπής καθορισμού των ορίων αιγιαλού και παραλίας στην περιοχή και στη νησίδα ΑΓΙΟΣ ΣΩΣΤΗΣ του Δ. Λιθακιάς του Δήμου Λαγανά Νομού Ζακύνθου, και το από Ιούνιο 1999 τοπογραφικό διάγραμμα κλίμακας 1:500, το οποίο έχει συνταχθεί από τον Γεώργιο Δ. Βασιλάκη σε 1 πινακίδα και θεωρήθηκε την 8.5.2001 από την Θωμαΐδη Παπακωνσταντίνου, αναπλ/τρια Πρ/νου της ΤΥΔΚ Ζακύνθου.

Στο τοπογραφικό αυτό διάγραμμα καθορίσθηκε η οριογραμμή του αιγιαλού με κόκκινη συνεχή πολυγωνική γραμμή, με στοιχεία Α, Β, Γ, Α, Ε, Ζ, Η, Θ στην περιοχή ΑΓΙΟΣ ΣΩΣΤΗΣ και με στοιχεία α, β, γ, δ, ε, ζ, η, θ, ι, κ2, κ1, κ, λ, μ, ν, ξ, ο, π, ρ, σ, τ, υ, φ, χ, ψ, ω, α, στη νησίδα ΑΓ. ΣΩΣΤΗΣ.

Η οριογραμμή της παραλίας με κίτρινη συνεχή πολυγωνική γραμμή, με στοιχεία Α', Β', Γ', Δ', Ζ', Η', Θ' στην περιοχή ΑΓ. ΣΩΣΤΗΣ Δ.Δ. Λιθακιάς Δήμου Λαγανά Νομού Ζακύνθου και με στοιχεία α', β', γ', δ', ε', ζ', η', θ', ι', κ', λ', μ', α' στη νησίδα ΑΓΙΟΣ ΣΩΣΤΗΣ και σε απόσταση 10 μ. από την οριογραμμή του αιγιαλού.

Η απόφαση αυτή μαζί με την Έκθεση της Επιτροπής και το Τοπογραφικό Διάγραμμα, να δημοσιευθούν στην Εφημερίδα της Κυβερνήσεως.

Αθήνα, 7 Απριλίου 2003

Με εντολή Υφυπουργού

Ο Γενικός Διευθυντής

Δημ. Περιουσίας και Εθν. Κληρ/των

ΣΠΥΡΟΣ ΣΤΑΘΗΣ

ΕΚΘΕΣΗ

Καθορισμού ορίων αιγιαλού και παραλίας στην περιοχή και τη νησίδα «Άγιος Σώστης» του Δ.Α. Λιθακιάς του Δήμου Λαγανά, Νομού Ζακύνθου κατόπιν αιτήματος του ιδιοκτήτη της νησίδας, Νικολάου Σούλη του Γεωργίου.

Στην Ζάκυνθο σήμερα 8.5.2001 και στο γραφείο της Κτηματικής Υπηρεσίας οι κάτωθι υπογράφοντες:

1. Ζουρμπάνου Αγγελική, Προϊσταμένη της Κτηματικής Υπηρεσίας Ζακύνθου.

2. Αλαφάκης Γεώργιος, Λιμενάρχης Ζακύνθου.

3. Παπακωνσταντίνου Θωμαΐδα, αναπληρώτρια Προϊστάμενου ΤΥΔΚ Ζακύνθου.

Αποτελούντες από το Νόμο επιτροπή που συγκλήθηκε με εντολή της προέδρου αυτής για τον καθορισμό ορίων αιγιαλού και παραλίας στην περιοχή και τη νησίδα «Αγ. Σώστης» του Δ. Δ. Λιθακιάς του Δήμου Λαγανά του Νομού Ζακύνθου, έχοντας υπόψη τις διατάξεις του Α.Ν. 2344/40 «περί αιγιαλού και παραλίας», το από τον Ιούνιο του 1999, το τοπογραφικό διάγραμμα υπό κλίμακα 1:500 που έχει συνταχθεί από τον τοπογράφο μηχανικό Γεώργιο Δ. Βασιλάκη και ελέγχθηκε για την ακρίβεια της αποτύπωσης και θεωρήθηκε από την πολιτικό μηχανικό Παπακωνσταντίνου Θωμαΐδα αναπληρώτρια προϊστάμενου της ΤΥΔΚ Ζακύνθου στις 8-5-2001, το στοιχείο της διενεργηθείσας την 3-5-2000 αυτοψίας αφού λάβαμε υπόψη την επαλήθευση των στοιχείων αυτών και το υπ' αριθ. Φ. 544.5/855/00, με αριθ. Σχ. 1519/11.12.2000 έγγραφο του Γ.Ε.Ν.:

Καθορίζουμε τις οριογραμμές του αιγιαλού και παραλίας στην περιοχή και την νησίδα «Αγ. Σώστης» του Δ.Δ. Λιθακιάς του Δήμου Λαγανά του Νομού Ζακύνθου ως εξής:

Χαράζουμε επί του ανωτέρω τοπογραφικού διαγράμματος τα όρια του αιγιαλού δι' ερυθράς συνεχούς πολυγωνικής γραμμής οριζόμενη με τα στοιχεία Α-Β-Γ-Δ-Ε-Ζ-Η-Θ, στη νησίδα «Αγ. Σώστης» με τα στοιχεία: α-β-γ-δ-ε-ζ-η-θ-ι-κ2-κ1-κ-λ-μ-ν-ξ-ο-π-ρ-σ-τ-υ-φ-χ-ψ-ω-α, των οποίων οι συντεταγμένες σε προβολή ΗΑΤΤ αναγράφονται επί του διαγράμματος.

Την οριογραμμή παραλίας δια κίτρινης συνεχούς πολυγωνικής γραμμής με τα στοιχεία Α'-Β' -Γ' -Δ' -Ζ' -Η' -Θ', στη νησίδα «Αγ. Σώστης» με τα στοιχεία α' -β' -γ' -δ' -ε' -ζ' -η' -θ' -ι' -κ' -λ' -μ' -α', και σε παράλληλη απόσταση 10,00 μέτρων από την οριογραμμή του αιγιαλού.

Τρόπος εξασφάλισης των κορυφών των οριογραμμών είναι το κρατικό τριγωνομετρικό δίκτυο.

Δεν εξαιρούνται τα κτίσματα που βρίσκονται στην ζώνη παραλίας.




Αφού συντάχθηκε το παρόν υπογράφεται ως ακολούθως:


Η Πρόεδρος

ΑΓΓΕΛΙΚΗ ΖΟΥΡΜΠΑΝΟΥ

Τα Μέλη

(Υπογραφές)

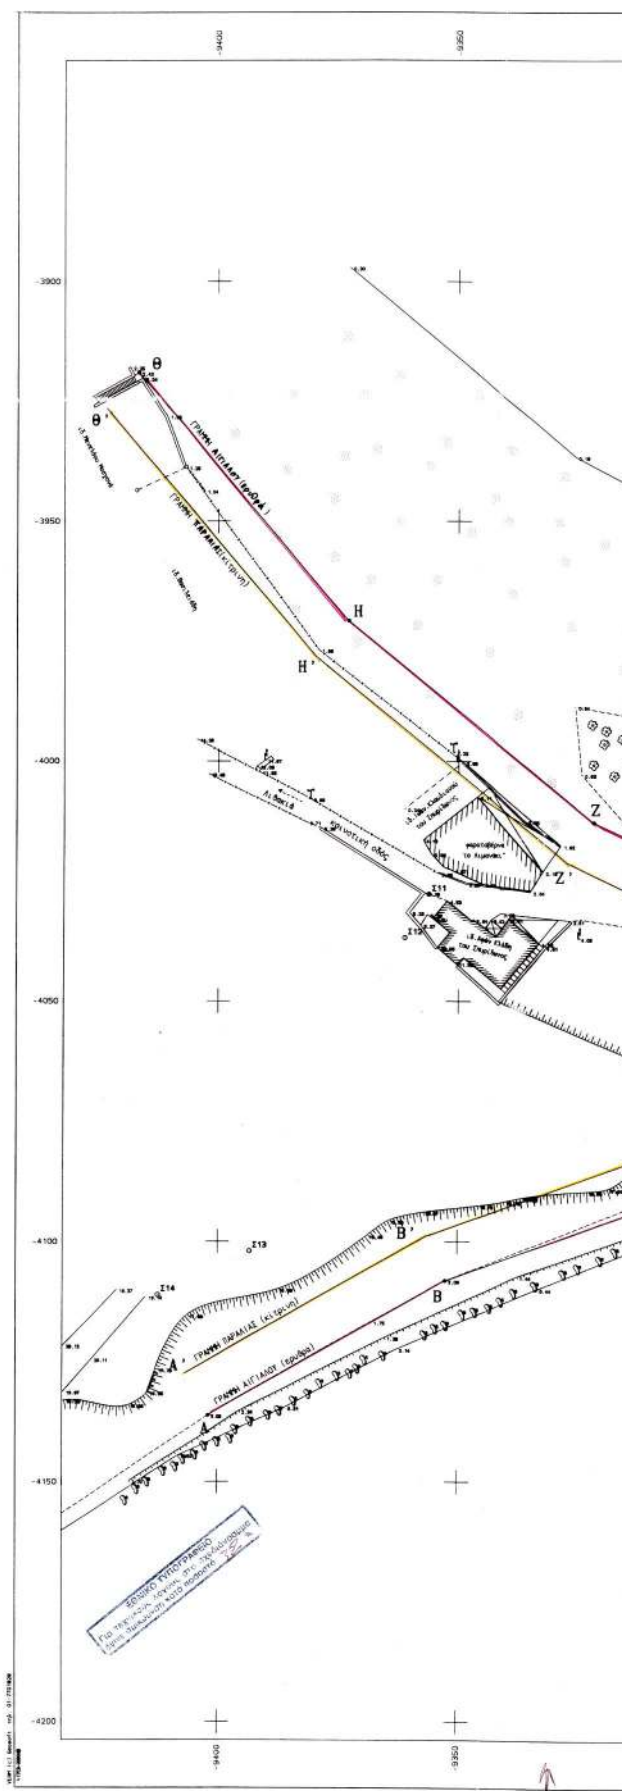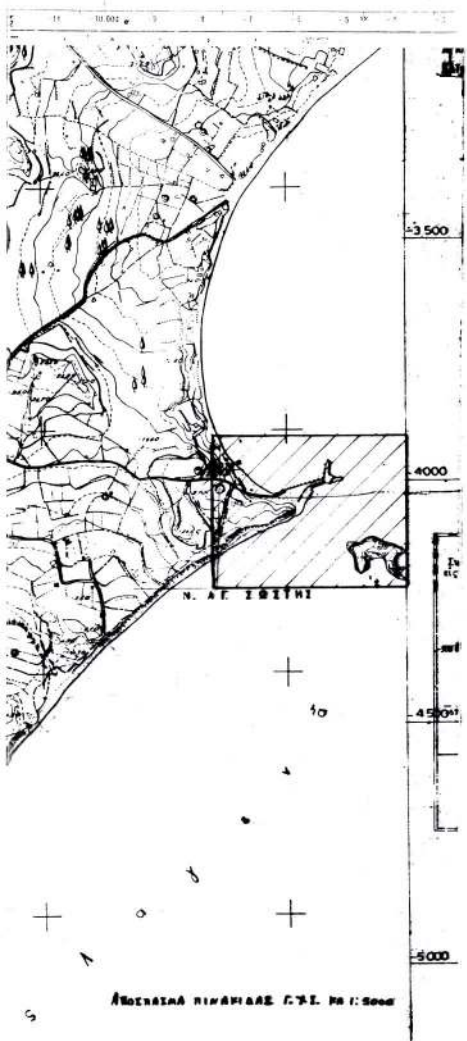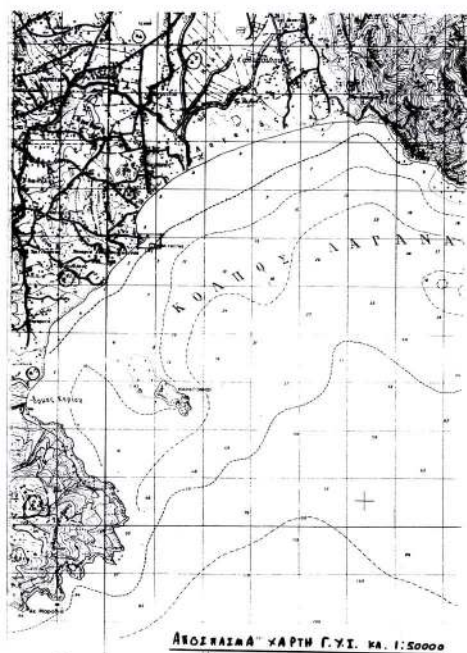

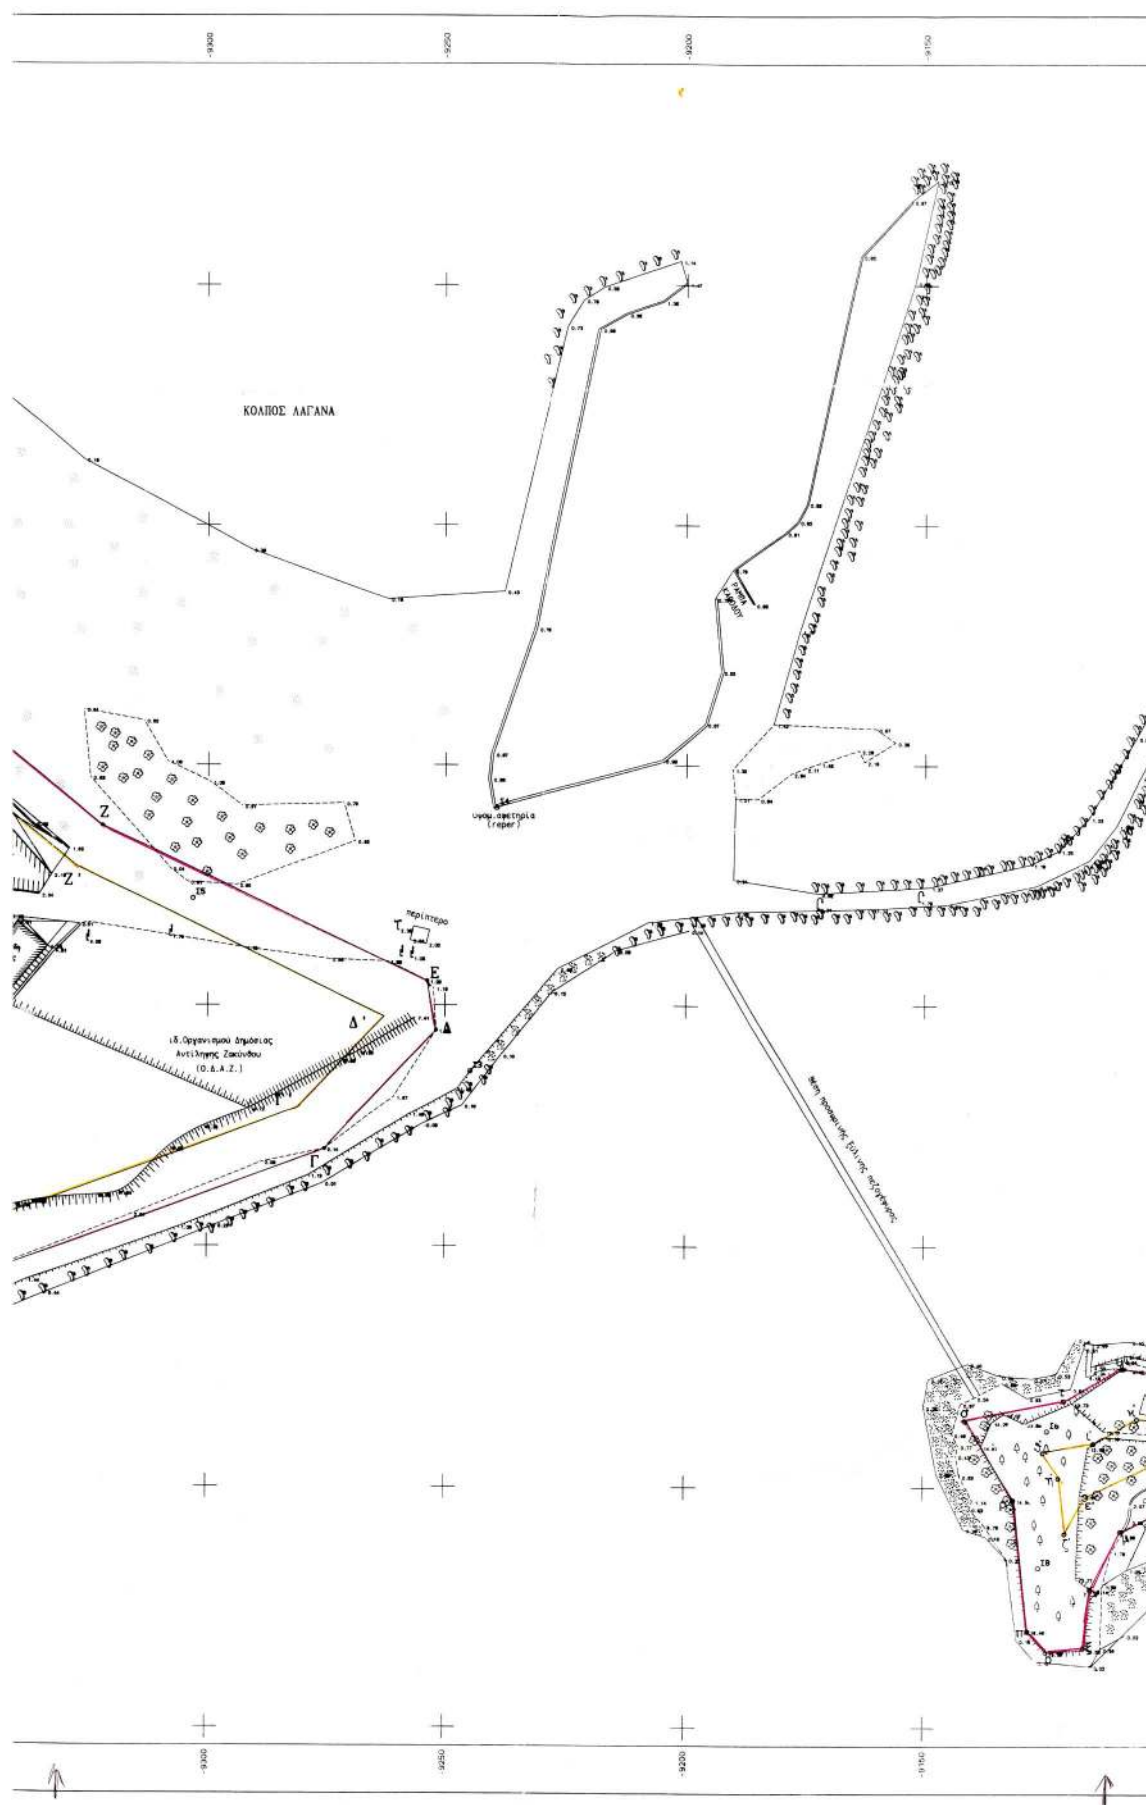

Αριθ. 1191

(2)

Μερική Ακύρωση της 6870/2002/23.1.2003 απόφασης
του Νομάρχη Λάρισας.

Ο ΓΕΝΙΚΟΣ ΓΡΑΜΜΑΤΕΑΣ
ΠΕΡΙΦΕΡΕΙΑΣ ΘΕΣΣΑΛΙΑΣ

Έχοντας υπόψη:

1. Τις διατάξεις του Ν. Δ/τος της 17.7.23 «περί σχεδίων πόλεων κ.λπ. «όπως τροποποιήθηκε και ισχύει σήμερα.

2. Τις διατάξεις του άρθρου 29 του Ν. 2831/2000 (ΦΕΚ 140 Α) «Περί τροποποίησης των διατάξεων του Ν. 1577/85 "Γενικός Οικοδομικός Κανονισμός" και άλλες Πολεοδομικές Διατάξεις» όπως αντικαταστάθηκαν με το άρθρο 10 του Ν. 3044/2002 (ΦΕΚ 197 Α) «Μεταφορά συντελεστή δόμησης κ.λπ.».

3. Τις διατάξεις του Ν. 3200/55 (ΦΕΚ 97Α) «περί διοικητικής αποκεντρώσεως».

4. Τις διατάξεις του άρθρου 66 παρ. 4 του Ν. 1622/86 (ΦΕΚ 92 Α).

5. Το άρθρο 18 παρ. 12 του Ν. 2218/1994 (ΦΕΚ 90Α).

6. Το άρθρο 7 παρ. 2 του Ν. 2839/2000 (ΦΕΚ 196Α).

7. Το 2540/28.3.2003 έγγραφο της Δ/νσης Πολεοδομίας Ν.Α. Λάρισας.

8. Την 6870/2002/23.1.2003 απόφαση του Νομάρχη Λάρισας με θέμα «Τροποποίηση του εγκεκριμένου ρυμοτομικού σχεδίου πόλης Λάρισας με : 1. Κατάργηση της παρόδου μεταξύ των Ο.Τ. 392Β και 392 Γ και δημιουργία ενιαίου Ο.Τ. 392 Β στη συνοικία Νεράιδα και 2. Έγκριση της αδιεξόδου παρόδου καθέτου της οδού Μήλου με προσαρμογή της Ο.Γ. στην υφισταμένη κατάσταση στο Ο.Τ. 393 Α, και τον χαρακτηρισμό αυτής ως πεζοδρόμου στη συνοικία Νεράιδα».

9. Την εμπρόθεσμη προσφυγή των Στεφάνου Καρδαρά και Ελένης Στεφ. Καρδαρά η οποία περιήλθε στην Υπηρεσία μας την 12.3.2003 και στρέφεται κατά της παραπάνω σχετικής νομαρχιακής απόφασης.

Επειδή κατά τις διατάξεις των άρθρων 1 και 70 του Ν.Δ/τος της 17.7.23, η τροποποίηση του εγκεκριμένου σχεδίου πόλης περιλαμβανομένης και της εντετοπισμένης, πρέπει να είναι προσηκόντως αιτιολογημένη και να αποβλέπει στην εξυπηρέτηση κοινής ανάγκης, από άποψη υγιεινής, ασφάλειας, αισθητικής, οικονομίας, κυκλοφορίας κ.λπ. της πόλης και στην αρτιότερη πολεοδομική διαρρύθμιση αυτής, την οποία προεχόντως, συνιστά η δημιουργία ή επαύξηση των κοινοχρήστων χώρων και η οποία αποτελεί πολεοδομικό κριτήριο. Η τροποποίηση δηλαδή πρέπει να αποσκοπεί στην εξυπηρέτηση του δημοσίου συμφέροντος από πλευράς ικανοποίησης καθαρώς πολεοδομικών αναγκών και να δικαιολογείται από την συνδρομή κοινής ανάγκης (ΣτΕ 2300, 3190/83). Περαιτέρω, κατά την τροποποίηση σχεδίου δεν αποκλείεται να λαμβάνονται υπόψη και οι λόγοι που αναφέρονται στην θεραπεία ιδιωτικών δικαίων και συμφερόντων, εφόσον οι λόγοι αυτοί λαμβάνονται υπόψη και μόνο επιβοηθητικώς, μη δυνάμενοι όμως αυτοτελώς και ασυνδέτως προς τους υπό των πολεοδομικών διατάξεων επιδιωκόμενους σκοπούς να αποτελέσουν από μόνοι τους έρεισμα για ρυμοτομική τροποποίηση και πολεοδομική διαρρύθμιση (Σ.τ.Ε. 2173/1986, 527/1985).

Επειδή κατά συνέπεια πρέπει να γίνει δεκτός ο ισχυρισμός των προσφευγόντων ότι η συγκεκριμένη τροποποίηση ρυμοτομικού σχεδίου με την κατάργηση του πεζοδρόμου μεταξύ των Ο.Τ. 392Β και 392 Γ και τη δημιουργία

ενός ενιαίου και μεγαλύτερου Ο.Τ. 392 Β δεν συνιστά βελτίωση του πολεοδομικού σχεδιασμού, δεν κατευθύνεται από πολεοδομικά κριτήρια και δεν εξυπηρετεί κοινή ανάγκη ή ωφέλεια παρά μόνο ιδιωτικά συμφέροντα, διότι με την εγκριθείσα ρύθμιση δυσχεραίνεται η πρόσβαση από την οδό Πυθείου προς την οδό Αράχθου εφόσον χρειάζεται κάποιος να διανύσει μεγαλύτερη απόσταση.

Επειδή πρέπει να γίνει δεκτός ο ισχυρισμός των προσφευγόντων ότι η προσβαλλόμενη απόφαση του Ν. Λάρισας αντιβαίνει στις διατάξεις του άρθρου 29 του Ν. 2831/2000 σύμφωνα με το οποίο η έγκριση τροποποιήσεων δεν θα πρέπει να επιφέρει μείωση της συνολικής επιφάνειας των κοινοχρήστων χώρων και του εύρους των οδών και πολύ περισσότερο δεν είναι επιτρεπτή η κατάργησή τους. Τα παραπάνω δεν αίρονται από το γεγονός ότι με την ίδια απόφαση γίνεται χαρακτηρισμός αδιεξόδου πεζοδρόμου στο Ο.Τ. 393 Α, δεδομένου ότι η αδιέξοδη αυτή πάροδος θα εξυπηρετήσει άλλες ιδιοκτησίες και όχι την ιδιοκτησία των προσφευγόντων.

Επειδή πρέπει να γίνει δεκτός ο ισχυρισμός των προσφευγόντων ότι με την κατάργηση του πεζοδρόμου δημιουργούνται κυκλοφοριακά προβλήματα και μειώνεται η δυνατότητα πρόσβασης στην ιδιοκτησία τους διότι με την κατάργηση του πεζοδρόμου δημιουργείται ένα μεγαλύτερο σε έκταση οικοδομικό τετράγωνο και αποκόπτεται η επικοινωνία της ιδιοκτησίας τους με την οδό Πυθείου.

Επειδή πρέπει να γίνει δεκτός ο ισχυρισμός των προσφευγόντων ότι με την συγκεκριμένη τροποποίηση υποβαθμίζεται το περιβάλλον από απόψεως αισθητικής διότι η υφιστάμενη δίοδος ήταν απολύτως αναγκαία για τους περιοίκους ως ελεύθερος χώρος κατάλληλος π.χ. για να παίζουν τα παιδιά. Εξάλλου σύμφωνα με τη νομολογία του Σ.Τ.Ε. κατά την έγκριση τροποποιήσεων ρυμοτομικών σχεδίων δεν θα πρέπει να επέρχεται επιδείνωση των όρων διαβίωσης και της ποιότητας ζωής στην περιοχή.

Επειδή μετά τα παραπάνω, πρέπει να γίνει δεκτή η προσφυγή των Στεφάνου Καρδαρά και Ελένης Στεφ. Καρδαρά όσον αφορά στη μη κατάργηση της παρόδου μεταξύ των Ο.Τ. 392Β και 392Γ στη συνοικία Νεράιδα και να ακυρωθεί μερικώς η 6870/2002/23.1.2003 απόφαση του Νομάρχη Λάρισας γιατί διαπιστώθηκε παράβαση νόμου, αποφασίζουμε:

1. Γίνεται δεκτή η προσφυγή των Στεφάνου Καρδαρά και Ελένης Στεφ. Καρδαρά.

2. Ακυρώνεται μερικώς η 6870/2002/23.1.2003 απόφαση του Νομάρχη Λάρισας σύμφωνα με το σκεπτικό.

Η απόφαση αυτή να δημοσιευθεί στην Εφημερίδα της Κυβερνήσεως.

Λάρισα, 11 Απριλίου 2003

Ο Γενικός Γραμματέας Περιφέρειας
ΙΩΑΝΝΗΣ ΚΑΡΑΤΖΙΩΤΗΣ

Αριθ. οικ. 1880

(3)

Εφαρμογή του άρθρου 1 του Ν. 653/77 για τη «Διαπλάτυνση οδού Λαγκαδά από κόμβο Εσωτερικής Περιφερειακής οδού μέχρι Ανισόπεδο κόμβο Κ4 Εγνατίας οδού», Χθ 0+650 ως Χθ 1+050.

Ο ΓΕΝΙΚΟΣ ΓΡΑΜΜΑΤΕΑΣ
ΠΕΡΙΦΕΡΕΙΑΣ ΚΕΝΤΡΙΚΗΣ ΜΑΚΕΔΟΝΙΑΣ

Έχοντας υπόψη:

1. Τις διατάξεις του Ν. 653/77 (ΦΕΚ 214 Α'/5.8.77) «Περί υποχρεώσεως των παροδίων ιδιοκτητών για τη διάνοξη οδών κ.λπ.», όπως τροποποιήθηκε και συμπληρώθηκε με

τους Ν. 960 (άρθρο 9 παρ. 4), Ν. 947 (άρθρο 6 παρ. 9 και 10), Ν. 1349 (άρθρο 14) και Ν. 1418/84 (άρθρο 25) σε συνδυασμό με την Α1/0/2/7/12.3.85 Απόφαση Υπουργού ΠΕΧΩΔΕ και του Ν. 2052/92 και την Εγκύκλιο Δ12/35572/23.7.92.

2. Τις διατάξεις του ΠΔ 929/79 «περί εκτελέσεως του άρθρου 1 του Ν. 653/77».

3. Τις διατάξεις του Ν. 2882/2001 (ΦΕΚ Α' 17/6.2.2001) περί αναγκαστικών Απαλλοτριώσεων Ακινήτων.

4. Τις δ/ξεις του Ν. 1558/85» Κυβέρνηση και Κυβερνητικά Όργανα.

5. Τον Ν. 1622/86 «Τοπική Αυτοδιοίκηση - Περιφερειακή ανάπτυξη και δημοκρατικός προγραμματισμός» και τον Ν. 1832/89.

6. Το ΠΔ 51/1987 «Καθορισμός των Περιφερειών της χώρας για το σχεδιασμό της περιφερειακής ανάπτυξης».

7. Τις δ/ξεις του ΠΔ 71/93 «Καθορισμός αρμοδιοτήτων που διατηρούνται από τον Υπουργό και τις Περιφερειακές αρχές ή όργανα διανομαρχιακού επιπέδου της ΓΓΔΕ του ΥΠΕΧΩΔΕ».

8. Τις διατάξεις του Ν. 2503/97 (ΦΕΚ 107/Α' 97) «Διοίκηση, οργάνωση, στελέχωση της Περιφέρειας, ρύθμιση θεμάτων για την τοπική Αυτοδιοίκηση και άλλες διατάξεις».

9. Την 542/28.3.2003 Απόφαση ΔΔΕ/ΠΚΜ έγκρισης του Κτηματολογίου, αποφασίζουμε:

Ορίζουμε ότι α) η οδός Λαγκαδά διαπλατύνεται από Κόμβο Εσωτερικής Περιφερειακής οδού μέχρι ανισόπεδο κόμβο Κ4 Εγνατίας οδού, ΧΘ 0+650 ως ΧΘ 1+050 και β) έχουν εφαρμογή οι διατάξεις του άρθρου 1 του Ν. 653/77.

Η απόφαση αυτή να δημοσιευθεί στην Εφημερίδα της Κυβερνήσεως.

Θεσσαλονίκη, 8 Απριλίου 2003

Ο Γενικός Γραμματέας Περιφέρειας
ΗΛΙΑΣ ΛΙΑΚΟΠΟΥΛΟΣ

Αριθ. 1581/24.3.2003

(4)

Κήρυξη αναδασωτέας εκχερσωμένης δημόσιας δασικής έκτασης συνολικού εμβαδού οκτώ (8) στρεμμάτων στην θέση «Σπερελήδων Λάκκοι» περιφέρειας Ελαφονησίου Δήμου Ινναχωρίου επαρχίας Κισάμου Νομού Χανίων.

Ο ΓΕΝΙΚΟΣ ΓΡΑΜΜΑΤΕΑΣ ΠΕΡΙΦΕΡΕΙΑΣ ΚΡΗΤΗΣ

Έχοντας υπόψη:

1. Τις διατάξεις του Ν. 3200/55 περί Διοικητικής Α-

ποκέντρωσης, όπως τροποποιήθηκαν και συμπληρώθηκαν μεταγενέστερα με τις διατάξεις του Ν. 2503/1997.

2. Τις διατάξεις του άρθρου 117 παράγρ. 3 του Συντάγματος των Ελλήνων.

3. Τις διατάξεις του Ν. 998/1979 περί προστασίας των δασών κ.λπ. και ειδικότερα του άρθρου 41 παρ. 1 και του άρθρου 38 παρ. 1.

4. Τις διαταγές του Υπουργείου Γεωργίας: α) 160417/1180/8.7.1980 και β) 182447/3049/24.9.1980.

5. Την 1580/24.3.2003 εισηγητική έκθεση της Δ/σης Δασών Χανίων με την οποία προτείνεται να κηρυχθεί αναδασωτέα δασική έκταση συνολικού εμβαδού οκτώ (8) στρεμμάτων, στην θέση «Σπερελήδων Λάκκοι» περιφέρειας Ελαφονησίου Δήμου Ινναχωρίου επαρχίας Κισάμου Νομού Χανίων, η οποία εκχερσώθηκε χωρίς την έγκριση της δασικής αρχής κατά το πρώτο δεκαήμερο Φεβρουαρίου 2003, αποφασίζουμε:

Κηρύσσουμε αναδασωτέα την παρανόμως και άνευ αδείας της αρμοδίας δασικής αρχής, εκχερσωμένη δημόσια δασική έκταση συνολικού εμβαδού οκτώ (8) στρεμμάτων, στην θέση «Σπερελήδων Λάκκοι» περιφέρειας Ελαφονησίου Δήμου Ινναχωρίου επαρχίας Κισάμου Νομού Χανίων.

Η αναδασωτέα έκταση απεικονίζεται κατά θέση, σχήμα και μέγεθος σε απόσπασμα χάρτου Γ.Υ.Σ. κλίμακας 1:5000, το οποίο είναι θεωρημένο από τον Δ/ντή Δασών Χανίων και προσαρτημένο στην παρούσα απόφασή μας.

Ο σκοπός για τον οποίο κηρύσσεται αναδασωτέα η έκταση αυτή είναι η διατήρηση του δασικού χαρακτήρα αυτής, η αποκατάσταση με φυσική αναγέννηση της εκχερσωθείσης αυτοφυούς δασικής βλαστήσεως από ρέικι, σχίνο και αγριοχαρουπιά ως και της χορτολιβαδικής των ειδών θυμαριού και αχινοποδιού και ο αποκλεισμός της αυθαιρέτου και παρανόμου αλλαγής χρήσεως της εκτάσεως.

Η απόφαση αυτή να δημοσιευθεί στην Εφημερίδα της Κυβερνήσεως.

Χανιά, 24 Μαρτίου 2003

Ο Γενικός Γραμματέας Περιφέρειας
ΑΘΑΝΑΣΙΟΣ ΚΑΡΟΥΤΖΟΣ

ΠΕΡΙΦΕΡΕΙΑ ΚΡΗΤΗΣ
ΔΙΕΥΣΗ ΔΑΣΩΝ ΧΑΝΙΩΝ

ΤΟΠΟΓΡΑΦΙΚΟ ΔΙΑΓΡΑΜΜΑ

Κλίμακας 1:5000

Εκχερσωμένης δασικής έκτασης συνολικού εμβαδού οκτώ στρεμμάτων (8.000 τ.μ.), στη θέση «Σπερελίδων Λάκκου» Περιοχής Ελαφονησίου Δήμου Ινναχωρίου Ν. Χανίων. Η έκταση είναι τοποθετημένη κατά θέση, σχήμα και όρια στο απόσπασμα χάρτου Γ.Υ.Σ. υπ' αριθμ. 9423/1 κλίμακας 1:5.000. Το παρόν ανήκει στην υπ' αριθμ. 1581/24-3-03 απόφαση του κ. Γενικού Γραμματέα Περιφέρειας Κρήτης περί κηρύξεώς της ως αναδασωτέας.

ΘΕΩΡΗΘΗΚΕ

Χανιά 24-3-2003

Διευθυντής Δασών Χανίων

Κασιωτάκης

Δασολόγος

Η Συντάκτης
Αργυρώ Λουπάκη
Δασοπόνος

