



04004511205030008



4757

ΕΦΗΜΕΡΙΣ ΤΗΣ ΚΥΒΕΡΝΗΣΕΩΣ

ΤΗΣ ΕΛΛΗΝΙΚΗΣ ΔΗΜΟΚΡΑΤΙΑΣ

ΤΕΥΧΟΣ ΤΕΤΑΡΤΟ

Αρ. Φύλλου 451

12 Μαΐου 2003

ΠΕΡΙΕΧΟΜΕΝΑ

ΑΠΟΦΑΣΕΙΣ

- Καθορισμός των ορίων του αιγιαλού και δημιουργία ζώνης παραλίας στη θέση Ακρωτήρι Τραχήλι Τσίγκουνας Λέντα Ν. Ηρακλείου 1
- Αναγκαστική απαλλοτρίωση ακινήτων στο Δήμο Αχαρνών, για την διεύρυνση της Ε.Ο. ΣΤΑΥΡΟΥ - ΕΛΕΥΣΙΝΑΣ, στη συμβολή αυτής με τον ποταμό Κηφισό 2

ΑΠΟΦΑΣΕΙΣ

- Αριθ. 1090332/9884/Β0010 (1)
Καθορισμός των ορίων του αιγιαλού και δημιουργία ζώνης παραλίας στη θέση Ακρωτήρι Τραχήλι Τσίγκουνας Λέντα Ν. Ηρακλείου.

Ο ΥΦΥΠΟΥΡΓΟΣ ΟΙΚΟΝΟΜΙΑΣ ΚΑΙ ΟΙΚΟΝΟΜΙΚΩΝ

Έχοντας υπόψη:

1. Τις διατάξεις της παρ. 2 του άρθρου 34 του Ν. 2971/2001 (ΦΕΚ 285/τ.Α'/19.12.2001) "Περί αιγιαλού και παραλίας" σύμφωνα με τις οποίες οι εκκρεμείς υποθέσεις που αφορούν τον καθορισμό αιγιαλού και παραλίας εξακολουθούν να διέπονται από τις ισχύουσες μέχρι την έναρξη ισχύος του νόμου αυτού διατάξεις.
2. Τις διατάξεις των άρθρων 1 μέχρι και 7 του Α.Ν. 2344/1940 "Περί αιγιαλού και παραλίας όπως τροποποιήθηκε και συμπληρώθηκε με τις διατάξεις του άρθρου 13 του Ν. 1078/1980 και του άρθρου 23 του Ν. 1337/1983".
3. Τις διατάξεις του Ν. 3200/55 "περί διοικητικής αποκεντρώσεως όπως αυτές τροποποιήθηκαν και ισχύουν σήμερα με τα Ν.Δ. 532/70, Β.Δ. 704/70, Β.Δ. 705/70, Β.Δ. 192/72, Π.Δ. 71/84, Π.Δ. 347/86, Ν. 2026/92 και Π.Δ. 97/93.
4. Τις διατάξεις του Ν.Δ. 439/70 "περί συμπληρώσεως των διατάξεων περί αιγιαλού".
5. Τις διατάξεις του άρθρου 20 Ν. 719/77 "περί του τρόπου σύνταξης τοπογραφικών και υψομετρικών διαγραμμάτων από ιδιώτες μηχανικούς κλπ."
6. Τις διατάξεις του άρθρου 100 του Π.Δ. 284/88 "περί συγκροτήσεως μεταξύ άλλων και της Επιτροπής καθο-

ρισμού ορίων αιγιαλού - παραλίας και θέσεων αμμοληψίας".

7. Την 1078204/927/0006Α/6.8.92 κοινή υπουργική απόφαση των Υπουργών Προεδρίας και Οικονομικών, με την οποία διατηρείται σε ισχύ η Επιτροπή καθορισμού ορίων αιγιαλού - παραλίας και θέσεων αμμοληψίας.

8. Τις διατάξεις του άρθρου 19 παράγραφος 5 Ν. 2344/95, του άρθρου 52 παράγραφος 6 Ν. 2218/94, του άρθρου 4 παρ. 7 του Ν. 2240/94, δυνάμει των οποίων αρμοδιότητες του Υπουργείου Οικονομικών που είχαν μεταβιβασθεί στους Νομάρχες, ανήκουν στον Περ/κό Δ/ντή, σε συνδυασμό με αυτές του άρθρου 14 παρ. 2 του Ν. 2399/96 με τις οποίες προβλέπεται η κατάργηση των θέσεων των Περιφερειακών Δ/ντών, οι αρμοδιότητες πλέον του οποίου περιήλθαν στο Γενικό Γραμματέα της Περιφέρειας και ασκούνται από τον Αναπληρωτή Περ/κό Δ/ντή.

9. Τις διατάξεις του τέταρτου εδαφίου της παρ. 2 του άρθρου 1 και της παρ. 6 του ίδιου άρθρου του Ν. 2503/97 "Διοίκηση, οργάνωση, στελέχωση της Περιφέρειας, ρύθμιση θεμάτων για την Τοπική Αυτοδιοίκηση και άλλες διατάξεις" (ΦΕΚ 107/Α), σύμφωνα με τις οποίες οι Περιφερειακές Υπηρεσίες του Υπουργείου Οικονομικών, που συγκροτούσαν την Περιφερειακή Διοίκηση του Νομού ή Νομαρχίας, δεν υπήχθησαν στην ενιαία οργανική μονάδα της Περιφέρειας, ούτε καταργήθηκαν, αλλά αποτελούν από 1.9.97, Υπηρεσίες του Υπουργείου Οικονομικών.

10. Το 28979/31.7.1997 έγγραφο της Δ/σης Διοίκησης του Υπουργείου Εσωτερικών, Δημ. Διοίκησης και Αποκέντρωσης, σύμφωνα με το οποίο οι αρμοδιότητες του Γενικού Γραμματέα της Περιφέρειας σε θέματα Υπηρεσιών του Υπ. Οικονομικών μεταφέρονται από 1.9.97 στον Υπουργό Οικονομικών.

11. Την 1100383/1330/Α0006/31.10.2001 (ΦΕΚ 1485/τ.Β'/31.10.2001) κοινή απόφαση του Πρωθυπουργού και Υπουργού Οικονομικών "περί ανάθεσης αρμοδιοτήτων του Υπουργού Οικονομικών στους Υφυπουργούς".

12. Την 1115093/1378/Α0006/17.12.2001 (ΦΕΚ 1720/τ.Β'/21.12.2001) απόφαση του Υφυπουργού Οικονομικών "περί μεταβίβασης αρμοδιοτήτων στους Γενικό Γραμματέα, Γενικούς Διευθυντές κλπ. του Υπουργείου Οικονομικών όπως αυτή τροποποιήθηκε με την 1041136/468/Α0006/18.5.2001 (ΦΕΚ 633/22.5.2002 τ.Β') απόφαση του Υφυπουργού Οικονομίας και Οικονομικών".

13. Την από 24 Ιουλίου 2001 έκθεση της Επιτροπής καθορισμού των ορίων αιγιαλού και παραλίας, και θέσεων αμμοληψίας, που καθόρισε τα όρια της παραλίας στη θέση Ακρωτήρι Τραχήλι - Τσίγκουνα Λέντα Ηρακλείου και το από Μάρτιο 2001 τοπογραφικό διάγραμμα των Σαββάκη Αλκιβιάδη Πτυχ. Πολιτικού Μηχανικού Τ.Ε. και Σαββάκη Ιωάννη Διπλ. Πολιτικού Μηχανικού Ε.Μ.Π. σε κλίμακα 1:500 που θεωρήθηκε από την Τοπογράφο Μηχανικό της Κτηματικής Υπηρεσίας Ηρακλείου Χριστοδουλάκη Ελένη.

14. Τη σύμφωνη γνώμη του Γενικού Επιτελείου Ναυτικού, που διατυπώθηκε στο 544.5/475/02/ΑΡ.ΣΧ. 1101/2.9.2002 έγγραφό του, αποφασίζουμε:

Επικυρώνουμε την από 24.7.2001 έκθεση της κατά το άρθρο 100 Π.Δ. 284/88 αρμόδιας Επιτροπής καθορισμού των ορίων αιγιαλού - παραλίας για τον καθορισμό ορίων αιγιαλού στη θέση Ακρωτήρι Τραχήλι Τσίγκουνα Λέντα Ηρακλείου καθώς επίσης και το από Μάρτιο 2001 Τοπογραφικό Υψομετρικό διάγραμμα κλίμακας 1: 500 αποτελούμενο από (1) μια πινακίδα που συντάχθηκε από τους Σαββάκη Αλκιβιάδη Τεχνολόγο Πολιτικό Μηχανικό και Ιωάννη Σαββάκη Πολιτικό Μηχανικό, ελέγχθηκε και θεωρήθηκε για την ακρίβεια της αποτύπωσης από την Τοπογράφο Μηχανικό της Κτηματικής Υπηρεσίας Ηρακλείου Χριστοδουλάκη Ελένη τον Ιούλιο του 2001, όπως ορίζουν οι διατάξεις του άρθρου 20 του Ν. 719/77.

Στο τοπογραφικό διάγραμμα καθορίσθηκε από την Αρμόδια Επιτροπή όπως πιο πάνω αναφέρεται:

Η οριογραμμή του αιγιαλού με κόκκινη συνεχή πολυγωνική γραμμή με στοιχεία Α1 έως Α28.

Η οριογραμμή της παραλίας με κίτρινη συνεχή πολυγωνική γραμμή με στοιχεία Π1 έως Π28.

Ο καθορισμός της δεκάμετρης ζώνης παραλίας κρίνεται απαραίτητος γιατί δεν εξυπηρετούνται οι σκοποί της παρ. 1 του άρθρου 7 του Α.Ν. 2344/40.

Η απόφαση αυτή μαζί με την έκθεση της Επιτροπής και το τοπογραφικό διάγραμμα να δημοσιευθούν στην Εφημερίδα της Κυβερνήσεως.

Αθήνα, 17 Απριλίου 2003

Με εντολή Υφυπουργού

Ο Γενικός Διευθυντής

Δημ. Περιουσίας και Εθνικών Κληρ/των
ΣΠΥΡΟΣ Ι. ΣΤΑΘΗΣ

ΕΚΘΕΣΗ

Επιτροπής καθορισμού των ορίων
αιγιαλού και παραλίας Νομού Ηρακλείου

Στο Ηράκλειο σήμερα 24 Ιουλίου 2001 οι παρακάτω:

1. Αμπαρτζάκης Ιωάννης, Προϊστάμενος της Κτηματικής Υπηρεσίας Ηρακλείου ως πρόεδρος,
 2. Χριστοδουλάκη Ελένη, Τοπογράφος Μηχανικός στην Κτηματική Υπηρεσία Ηρακλείου,
 3. Κουτσουράκης Μάρκος, Πλοίαρχος Λ.Σ. Λιμενάρχης Κεντρικού Λιμεναρχείου Ηρακλείου, ως μέλη,
- αποτελέσαμε την επιτροπή καθορισμού των ορίων αιγιαλού και παραλίας που προβλέπει το άρθρο 100 του Π.Δ. 284/88 και που συγκροτήθηκε με την 362/1.2.2000 απόφαση Προϊσταμένου Οικονομικής Επιθεώρησης Κρήτης, και αφού λάβαμε υπόψη:

1. Το από Μάρτιο 2001 τοπογραφικό και υψομετρικό διάγραμμα σε μια πινακίδα με κλίμακα 1: 500 των Σαββάκη Αλκιβιάδη Τεχνολόγου Πολιτικού Μηχανικού και Ιωάννη Σαββάκη Πολιτικού Μηχανικού, όπου αποτυπώνεται η υπό καθορισμό περιοχή "Ακρωτήριο Τραχήλι - Τσίγκουνα Λέντα Ηρακλείου", που ελέγχθηκε από την Τοπογράφο Μηχανικό της Κτηματικής Υπηρεσίας Ηρακλείου Χριστοδουλάκη Ελένη τον Ιούλιο του 2001.

2. Τις διατάξεις του Α.Ν. 2344/40 όπως αυτός τροποποιήθηκε και την δικαστηριακή νομολογία για τον αιγιαλό, καθώς και τη γνωμοδότηση του Ν.Σ.Κ. 82/1970.

3. Την αυτοψία που πραγματοποιήθηκε την 24 Ιουλίου 2001 και την προσωπική αντίληψη που σχηματίσαμε για το πλάτος της βρεχόμενης ζώνης ξηράς.

Αποφαίνεται ομόφωνα

1. Καθορίζει επί του παραπάνω τοπογραφικού διαγράμματος

α) Την οριογραμμή αιγιαλού από την κορυφή Α1 μέχρι την κορυφή Α28.

β) Την οριογραμμή παραλίας από την κορυφή Π1 μέχρι την κορυφή Π28.

Ο καθορισμός της δεκάμετρης ζώνης παραλίας κρίνεται απαραίτητος γιατί δεν εξυπηρετούνται οι σκοποί της παραγράφου 1 του άρθρου 7 του Α.Ν. 2344/40. Οι κορυφές των οριογραμμών αιγιαλού και παραλίας εξασφαλίζονται με ορθογώνιες συντεταγμένες κρατικού δικτύου.

2. Αποφαίνεται ότι δεν υφίσταται παλαιός αιγιαλός.

Η Επιτροπή

Ο Πρόεδρος


ΙΩΑΝΝΗΣ ΑΜΠΑΡΤΖΑΚΗΣ


Τα μέλη

ΕΛΕΝΗ ΧΡΙΣΤΟΔΟΥΛΑΚΗ
ΜΑΡΚΟΣ ΚΟΥΤΣΟΥΡΑΚΗΣ


ΕΘΝΙΚΟ ΤΥΠΟΓΡΑΦΕΙΟ
Για τεχνικούς λόγους στο σχεδιάγραμμα
 έγινε σμίκρυνση κατά ποσοστό 32 %

Ελέγχθηκε και θεωρήθηκε για την ακρίβεια της αποτύπωσης Ηράκλειο Ιουνίου 2001 Ο μηχανικός της Κτηματικής Υπηρεσίας 	
εργαδότης	ΚΛΗΡΟΝΟΜΟΙ ΒΑΡΔΟΥΛΑΚΗ ΒΑΣΙΛΗ
θέση	ΑΚΡΩΤΗΡΙΟ ΤΡΑΧΗΛΙ ΤΣΙΓΚΟΥΝΑΣ ΛΕΝΤΑ ΗΡΑΚΛΕΙΟΥ
μελετητής	Σαββάκης Αλκιβιάδης ΠΤΥΧ. ΠΟΛΙΤΙΚΟΣ ΜΗΧΑΝΙΚΟΣ Τ.Ε.
θέμα	τοπογραφικό διάγραμμα καθορισμού ορίων αιγιαλού και παραλίας
ημερομηνία	ΜΑΡΤΙΟΣ 2001
κλίμακα	1:500 Ισοδιάσταση 1μ.

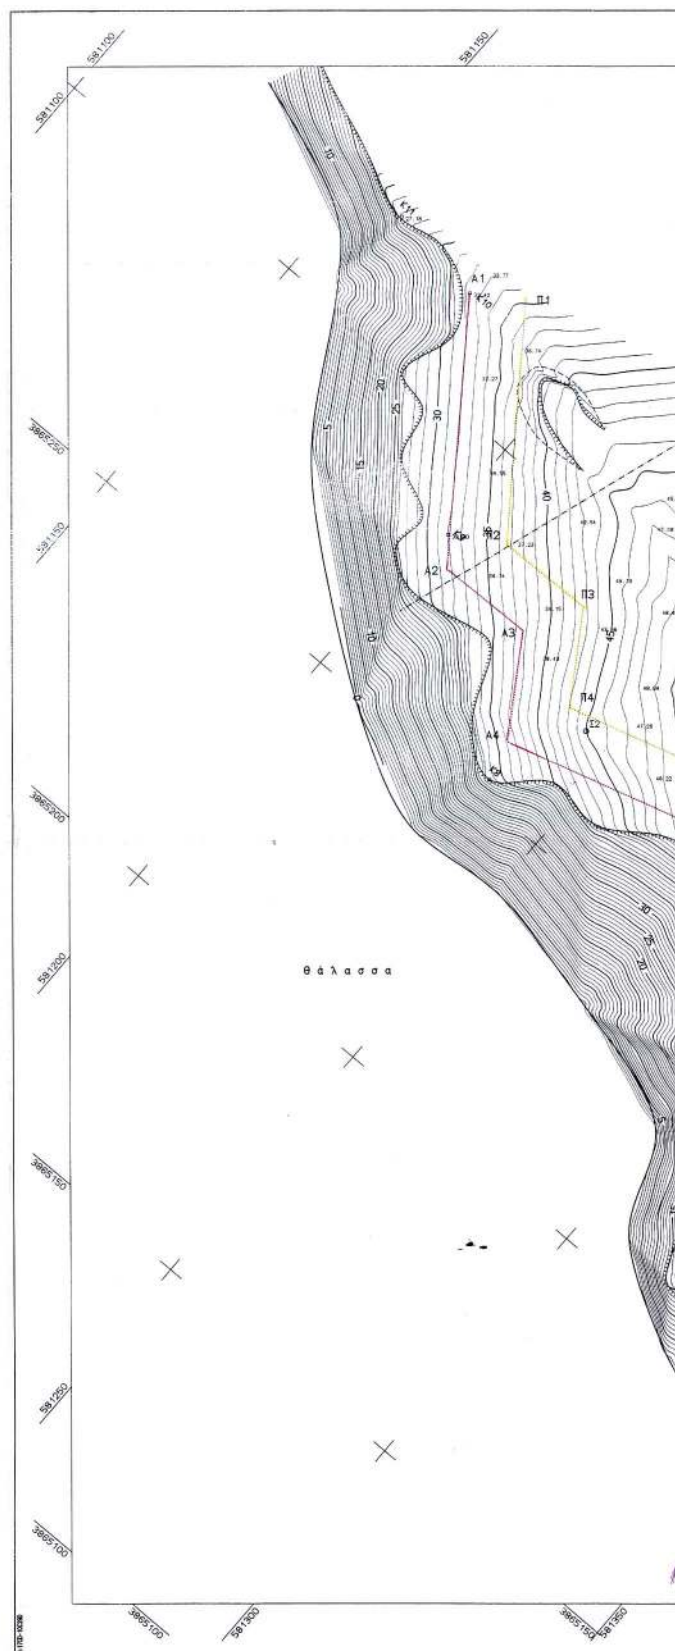

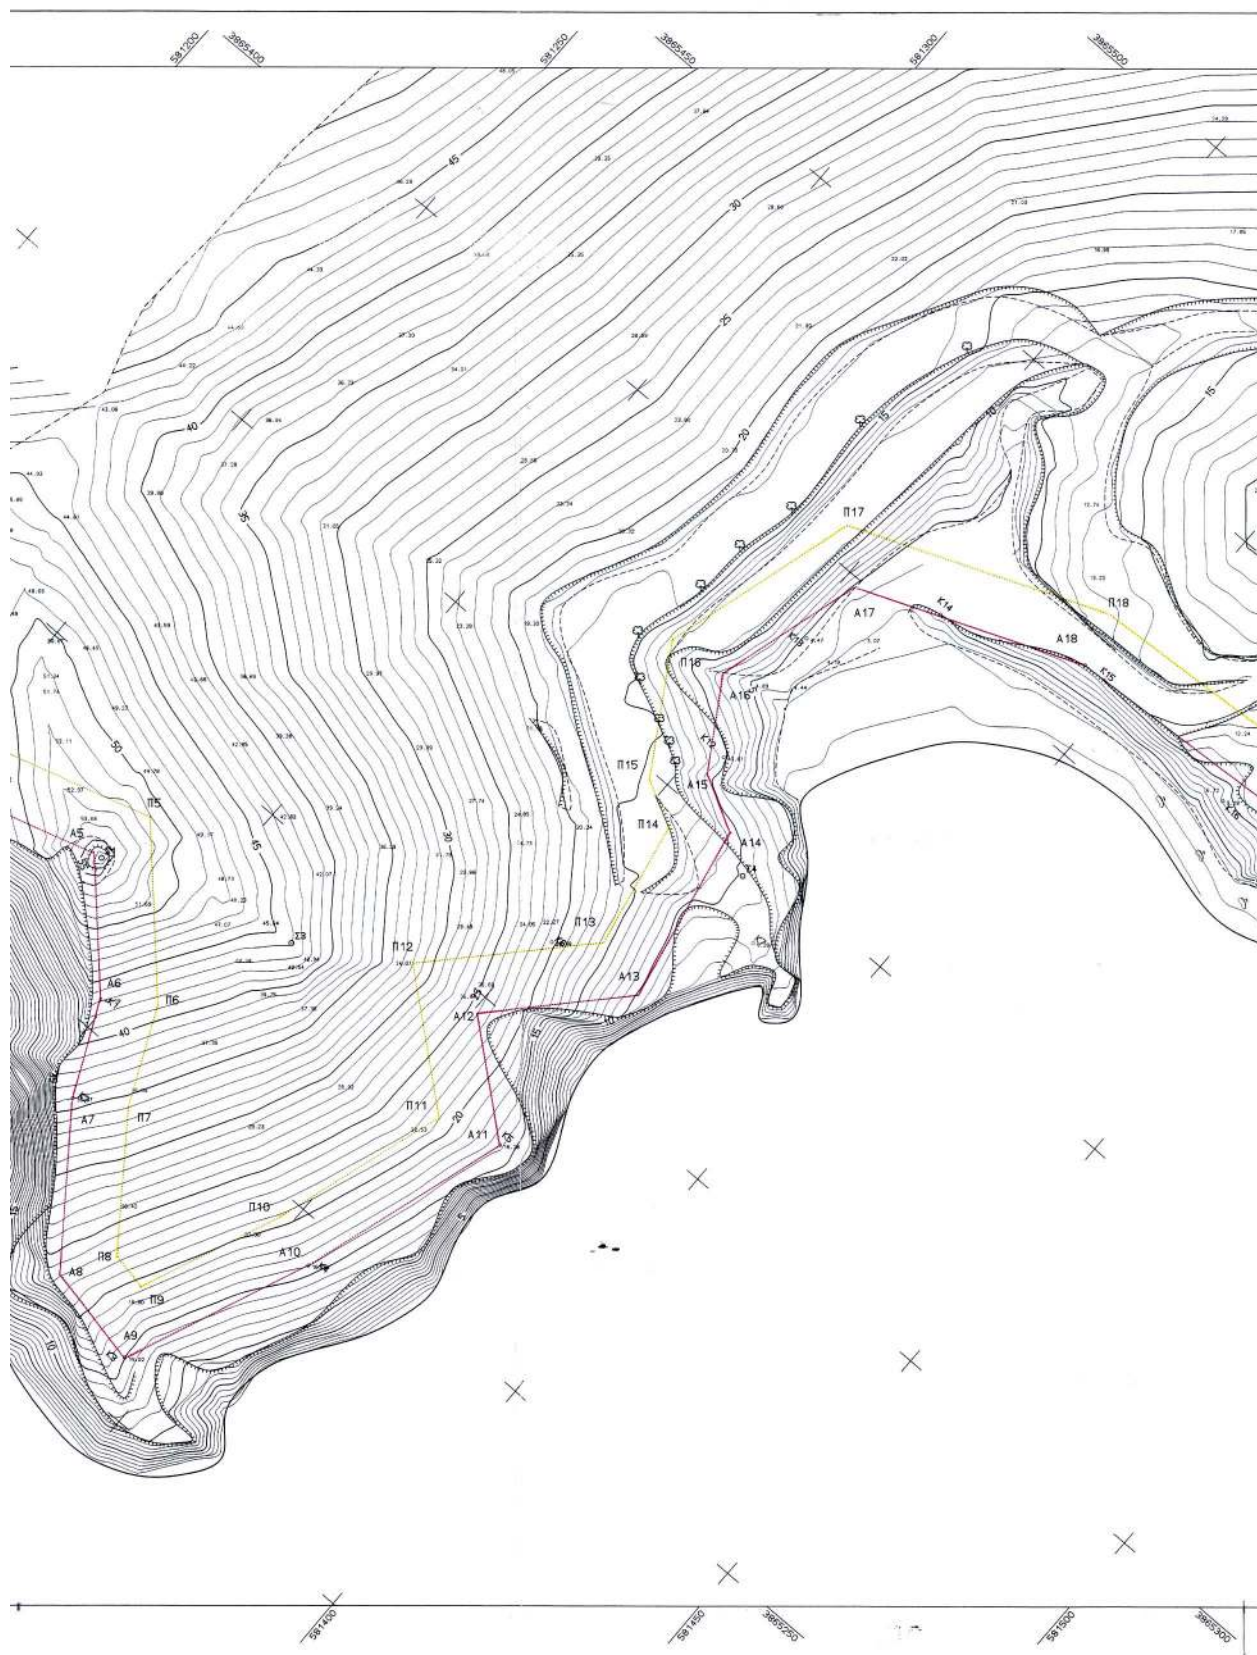



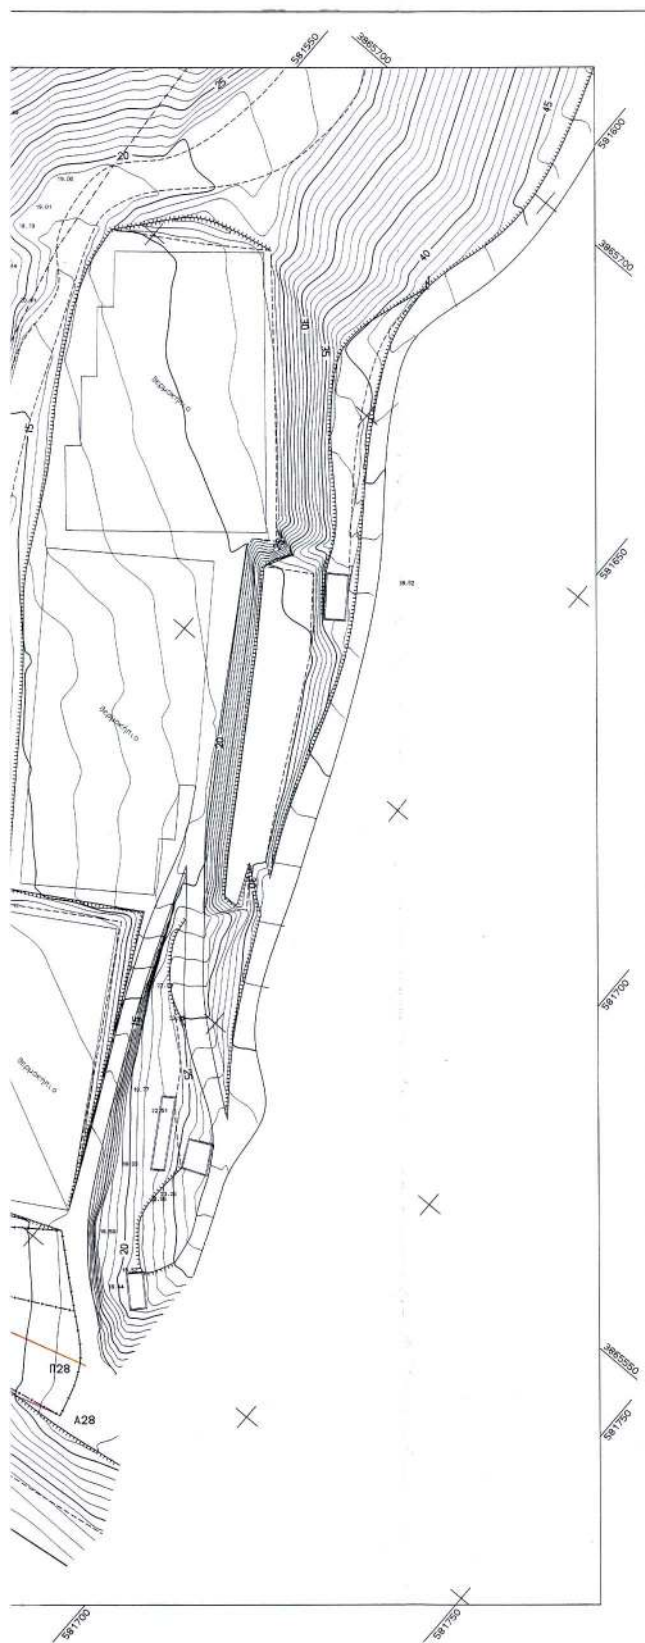

ΤΙΤΛΟΜΗΤΡΑ

Οριογραμμή αγιαλού
Οριογραμμή παραλίας

Το παρών τοπογραφικό διάγραμμα συντάσσεται την από 24 Ιουλίου 2001 έκθεση κατά το άρθρο 100 του ΠΔ 284/88 στατιστικής επιτροπής καθορισμού των ορίων αγιαλού και παραλίας. Οι οριογραμμές αγιαλού-παραλίας ορίζονται από τις κορυφές Α1 έως Α28 και Π1 έως Π28 αντίστοιχα.

Η εδραίωση των κορυφών των οριογραμμών έχει γίνει με (ορθογώνιες) συντεταγμένες κρατικού δικτύου, σύμφωνα με τον ανηγμένο πίνακα.

Ηράκλειο 22 Ιουλίου 2001

Η ΕΠΙΤΡΟΠΗ

Ο ΠΡΟΕΔΡΟΣ

ΤΑ ΜΕΛΗ



Χρυσόστομος Ελένη

Κοιταδούκης Μάρκος

Οι συντεταγμένες των κορυφών του αγιαλού και της παραλίας αναφέρονται στον παρακάτω πίνακα.

Α1	581177.04	3865317.28	Π1	581185.12	3865323.17
Α2	581206.29	3865277.10	Π2	581111.29	3865287.31
Α3	581222.83	3865277.58	Π3	581228.93	3865287.39
Α4	581236.37	3865250.72	Π4	581228.73	3865272.43
Α5	581280.83	3865274.42	Π5	581283.93	3865285.77
Α6	581298.49	3865255.76	Π6	581298.87	3865300.98
Α7	581306.11	3865238.63	Π7	581314.77	3865243.75
Α8	581324.77	3865212.28	Π8	581326.87	3865222.17
Α9	581341.36	3865209.13	Π9	581327.20	3865203.84
Α10	581357.30	3865242.98	Π10	581347.78	3865246.27
Α11	581367.44	3865215.48	Π11	581352.70	3865278.77
Α12	581392.75	3865237.07	Π12	581358.23	3865285.14
Α13	581370.65	3865318.16	Π13	581359.84	3865321.26
Α14	581364.51	3865300.80	Π14	581355.29	3865344.13
Α15	581394.29	3865356.29	Π15	581346.95	3865348.79
Α16	581344.75	3865371.70	Π16	581373.88	3865370.16
Α17	581392.59	3865388.48	Π17	581344.25	3865402.95
Α18	581392.49	3865414.44	Π18	581390.25	3865424.31
Α19	581449.86	3865416.19	Π19	581446.23	3865427.27
Α20	581493.40	3865430.04	Π20	581488.19	3865459.53
Α21	581321.53	3865464.26	Π21	581516.33	3865473.96
Α22	581346.93	3865481.11	Π22	581546.99	3865491.45
Α23	581576.99	3865479.31	Π23	581572.83	3865489.20
Α24	581619.81	3865465.28	Π24	581606.58	3865478.12
Α25	581619.91	3865479.27	Π25	581611.00	3865489.59
Α26	581635.02	3865479.49	Π26	581639.37	3865489.57
Α27	581643.63	3865469.19	Π27	581649.97	3865490.30
Α28	581674.85	3865478.67	Π28	581671.89	3865488.27

ΑΝΤΙΣΚΑΡΙΟΝ ANDISKARION



Αριθ. 20571

(2)

Αναγκαστική απαλλοτρίωση ακινήτων στο Δήμο Αχαρνών, για την διεύρυνση της Ε.Ο. ΣΤΑΥΡΟΥ - ΕΛΕΥΣΙΝΑΣ, στη συμβολή αυτής με τον ποταμό Κηφισό.

Ο ΓΕΝΙΚΟΣ ΓΡΑΜΜΑΤΕΑΣ
ΠΕΡΙΦΕΡΕΙΑΣ ΑΤΤΙΚΗΣ

Έχοντας υπ' όψη:

1. Τις διατάξεις του Νόμου 2503/1997, "Οργάνωση, στελέχωση της Περιφέρειας, ρύθμιση θεμάτων για την Τοπική Αυτοδιοίκηση και άλλες διατάξεις".

2. Τις διατάξεις του Ν. 2882/2.2.2001, "Κώδικας Αναγκαστικών Απαλλοτριώσεων Ακινήτων".

3. Τις διατάξεις του Δ/τος της 25.11.29 "περί κωδικοποίησης των περί κατασκευής και συντηρήσεως οδών κειμένων διατάξεων" όπως ισχύουν.

4. Τις διατάξεις του Ν. 653/1977 "περί υποχρέωσης των παρόδων ιδιοκτητών δια την διάνοιξη Εθνικών οδών κ.λ.π.", όπως συμπληρώθηκαν με τις παρ. 9 και 10 του άρθρου 62 του Ν. 947/1979 και την παρ. 4 του άρθρου 9 του Ν. 960/1979, για την εκτέλεση των οποίων εκδόθηκε το Π.Δ. 929/1979, καθώς και τις διατάξεις του Ν. 2052/1992.

5. Την Α.Π 32463/26.8.1994 Κοινή Υπουργική Απόφαση ΠΕ.ΧΩ.Δ.Ε. - Πολιτισμού - Αναπληρωτή Υπουργού ΠΕ.ΧΩ.Δ.Ε. - Υφυπουργού Γεωργίας, έγκρισης Περιβαλλοντικών όρων, για την κατασκευή και λειτουργία της ΕΛ. Ελευσίνας - Σταυρού - Σπάτων (Τμήμα Α.Κ. Κουκουβάουνων - Α.Κ. Θήβας).

6. Την Δ12/οίκ/36778/23.12.1997 (ΦΕΚ 21/Δ/23.1.1998) Απόφαση του Υπουργού ΠΕ.ΧΩ.Δ.Ε., περί "Χαρακτηρισμού της οδού ΣΤΑΥΡΟΥ - ΕΛΕΥΣΙΝΑΣ ως βελτιούμενης, στο τμήμα από τον ανισόπεδο κόμβο Θηβών μέχρι το αεροδρόμιο των Σπάτων".

7. Την Δ12/οικ./38305/6.11.2002 βεβαίωση κάλυψης δαπάνης του Υ.ΠΕ.ΧΩ.Δ.Ε.

8. Το Δ12/0/32690/27.3.2003 έγγραφο της Διεύθυνσης Τοπογραφίσεων και Απαλλοτριώσεων (δ12) του Υ.ΠΕ.ΧΩ.Δ.Ε.

μετά των συνημμένων του, από το οποίο προκύπτει, ότι έχουν τηρηθεί και οι προϋποθέσεις των παρ. 3, 4 και 5 του άρθρου 3 του Ν. 2882/2001.

9. Το Π.Δ. 81/2002 (ΦΕΚ 57/21.3.2002/ τ.Α'), Συγχώνευση των Υπουργείων Εθνικής Οικονομίας και Οικονομικών στο Υπουργείο Οικονομίας και Οικονομικών".

10. Την 2648/1319/Φ4/21.4.2003 Εισήγηση και το 2510/1260/Φ4/21.4.2003 έγγραφο της Κτηματικής Υπηρεσίας Ανατολικής Αττικής, αποφασίζουμε:

Κηρύσσουμε την αναγκαστική απαλλοτρίωση ακινήτων, για λόγους δημοσίας ωφέλειας και ειδικότερα για την διεύρυνση της Ε.Ο. ΣΤΑΥΡΟΥ - ΕΛΕΥΣΙΝΑΣ, στην συμβολή αυτής με τον ποταμό Κηφισό, έκτασης συνολικού εμβαδού 3098, 12 τ.μ., που βρίσκεται στο Δήμο Αχαρνών και εικονίζεται στο με κλίμακα 1: 200 κτηματολογικό διάγραμμα και στον αντίστοιχο κτηματολογικό πίνακα, που έχει συντάξει στις 12.6.2002 ο Δημ. Κωνσταντινίδης, ελέγξει στις 3.7.2002 ο Α. Παπαδιός και θεωρήσει στις 3.7.2002 ο Προϊστάμενος της Δ12 Διεύθυνσης του Υ.ΠΕ.ΧΩ.Δ.Ε. Κων/νος Δεσούπης.

Στην έκταση που απαλλοτριώνεται προβάλλουν δικαιώματα κυριότητας οι:

α) Χαμηλοθώρης Κων/νος, β) Κωνσταντίνος Παπαγιώτης, γ) Παπαθανασίου Αθανάσιος, δ) Κονταρούδα Ελευθερία, ε) Δήμος Αχαρνών και στ) Βαρελά Μαρία.

Η απαλλοτρίωση κηρύσσεται υπέρ του Δημοσίου και με δαπάνη της Γενικής Γραμματείας Δημοσίων Έργων του Υ.ΠΕ.ΧΩ.Δ.Ε. και ειδικότερα σε βάρος του έργου 2000 Σ.Ε.Ο. 6830000 του προγράμματος Δημοσίων Επενδύσεων κατά το οικονομικό έτος 2003.

Η απόφαση αυτή να δημοσιευθεί στην Εφημερίδα της Κυβερνήσεως.

Αθήνα, 29 Απριλίου 2003

Ο Γενικός Γραμματέας Περιφέρειας
ΜΙΧΑΗΛ ΚΥΡΙΑΚΙΔΗΣ

ΕΘΝΙΚΟ ΤΥΠΟΓΡΑΦΕΙΟ**ΕΦΗΜΕΡΙΔΑ ΤΗΣ ΚΥΒΕΡΝΗΣΕΩΣ**

ΚΑΠΟΔΙΣΤΡΙΟΥ 34 * ΑΘΗΝΑ 104 32 * TELEX 223211 YPET GR * FAX 210 52 21 004
ΗΛΕΚΤΡΟΝΙΚΗ ΔΙΕΥΘΥΝΣΗ: http: www.et.gr – e-mail: webmaster @ et.gr

Πληροφορίες Α.Ε. - Ε.Π.Ε. και λοιπών Φ.Ε.Κ.: 210 527 9000-4
Φωτοαντίγραφα παλαιών ΦΕΚ - ΒΙΒΛΙΟΘΗΚΗ - ΜΑΡΝΗ 8 - Τηλ. (210)8220885 - 8222924
Δωρεάν διάθεση τεύχους Προκηρύξεων ΑΣΕΠ αποκλειστικά από Μάρνη 8

ΠΕΡΙΦΕΡΕΙΑΚΑ ΓΡΑΦΕΙΑ ΠΩΛΗΣΗΣ Φ.Ε.Κ.

ΘΕΣΣΑΛΟΝΙΚΗ - Βασ. Όλγας 227	(2310) 423 956	ΛΑΡΙΣΑ - Διοικητήριο	(2410) 597449
ΠΕΙΡΑΙΑΣ - Ευριπίδου 63	(210) 413 5228	ΚΕΡΚΥΡΑ - Σαμαρά 13	(26610) 89 157
ΠΑΤΡΑ - Κορίνθου 327	(2610) 638 109		(26610) 89 105
	(2610) 638 110	ΗΡΑΚΛΕΙΟ - Πλ. Ελευθερίας 1	(2810) 396 409
ΙΩΑΝΝΙΝΑ - Διοικητήριο	(26510) 87215	ΛΕΣΒΟΣ - Αγ. Ειρήνης 10	(22510) 37 181
ΚΟΜΟΤΗΝΗ - Δημοκρατίας 1	(25310) 22 858		(22510) 37 187

ΤΙΜΗ ΠΩΛΗΣΗΣ ΦΥΛΛΩΝ ΕΦΗΜΕΡΙΔΟΣ ΤΗΣ ΚΥΒΕΡΝΗΣΕΩΣ**Σε έντυπη μορφή:**

- Για τα ΦΕΚ από 1 μέχρι 40 σελίδες 1 euro.
- Για τα ΦΕΚ από 40 σελίδες και πάνω η τιμή προσαυξάνεται κατά 0,05 euro για κάθε επιπλέον σελίδα.

Σε μορφή CD:

Τεύχος	Περίοδος	EURO	Τεύχος	Περίοδος	EURO
Α.Ε. & Ε.Π.Ε.	Μηνιαίο	60	Αναπτυξιακών Πράξεων		
Α' και Β'	3μηνιαίο	75	και Συμβάσεων (Τ.Α.Π.Σ.)	Ετήσιο	75
Α', Β' και Δ'	3μηνιαίο	90	Νομικών Προσώπων		
Α'	Ετήσιο	180	Δημοσίου Δικαίου (Ν.Π.Δ.Δ.)	Ετήσιο	75
Β'	Ετήσιο	210	Δελτίο Εμπορικής και		
Γ	Ετήσιο	60	Βιομηχανικής Ιδιοκτησίας (Δ.Ε.Β.Ι.)	Ετήσιο	75
Δ'	Ετήσιο	150	Ανωτάτου Ειδικού Δικαστηρίου	Ετήσιο	75
Παράρτημα	Ετήσιο	75	Διακηρύξεων Δημοσίων Συμβάσεων	Ετήσιο	75

Η τιμή πώλησης του Τεύχους Α.Ε. & Ε.Π.Ε. σε μορφή CD - rom για δημοσιεύματα μετά το 1994 καθορίζεται σε 30 euro ανά τεμάχιο, ύστερα από σχετική παραγγελία.

Η τιμή διάθεσης φωτοαντιγράφων ΦΕΚ 0,15 euro ανά σελίδα

ΕΤΗΣΙΕΣ ΣΥΝΔΡΟΜΕΣ Φ.Ε.Κ.

Τεύχος	Σε έντυπη μορφή		Από το Internet	
	Κ.Α.Ε. Προϋπολογισμού	Κ.Α.Ε. ΤΑΠΕΤ	Κ.Α.Ε. Προϋπολογισμού	Κ.Α.Ε. ΤΑΠΕΤ
	2531	3512	2531	3512
	euro	euro	euro	euro
Α' (Νόμοι, Π.Δ., Συμβάσεις κτλ.)	205	10,25	176	8,80
Β' (Υπουργικές αποφάσεις κτλ.)	293	14,65	205	10,25
Γ' (Διορισμοί, απολύσεις κτλ. Δημ. Υπαλλήλων)	59	2,95	ΔΩΡΕΑΝ	--
Δ' (Απαλλοτριώσεις, πολεοδομία κτλ.)	293	14,65	147	7,35
Αναπτυξιακών Πράξεων και Συμβάσεων (Τ.Α.Π.Σ.)	147	7,35	88	4,40
Ν.Π.Δ.Δ. (Διορισμοί κτλ. προσωπικού Ν.Π.Δ.Δ.)	59	2,95	ΔΩΡΕΑΝ	--
Παράρτημα (Προκηρύξεις θέσεων ΔΕΠ κτλ.)	30	1,50	ΔΩΡΕΑΝ	--
Δελτίο Εμπορικής και Βιομ/κής Ιδιοκτησίας (Δ.Ε.Β.Ι.)	59	2,95	30	1,50
Ανωτάτου Ειδικού Δικαστηρίου (Α.Ε.Δ.)	ΔΩΡΕΑΝ	--	ΔΩΡΕΑΝ	--
Προκηρύξεων Α.Σ.Ε.Π.	ΔΩΡΕΑΝ	--	ΔΩΡΕΑΝ	--
Ανωνύμων Εταιρειών & Ε.Π.Ε.	2.054	102,70	587	29,35
Διακηρύξεων Δημοσίων Συμβάσεων (Δ.Δ.Σ.)	205	10,25	88	4,40
Α', Β' και Δ'			352	17,60

Το κόστος για την ετήσια συνδρομή σε ηλεκτρονική μορφή για τα προηγούμενα έτη προσαυξάνεται πέραν του ποσού της ετήσιας συνδρομής του έτους 2003 κατά 6 euro ανά έτος παλαιότητας και κατά τεύχος

- * Οι συνδρομές του εσωτερικού προπληρώνονται στις ΔΟΥ που δίνουν αποδεικτικό είσπραξης (διπλότυπο) το οποίο με τη φροντίδα του ενδιαφερομένου πρέπει να στέλνεται στην Υπηρεσία του Εθνικού Τυπογραφείου.
- * Η πληρωμή του υπέρ ΤΑΠΕΤ ποσού που αντιστοιχεί σε συνδρομές, εισπράττεται και από τις ΔΟΥ.
- * Οι συνδρομητές του εξωτερικού έχουν τη δυνατότητα λήψης των δημοσιευμάτων μέσω internet, με την καταβολή των αντίστοιχων ποσών συνδρομής και ΤΑΠΕΤ.
- * Οι Νομαρχιακές Αυτοδιοικήσεις, οι Δήμοι, οι Κοινότητες ως και οι επιχειρήσεις αυτών πληρώνουν το μισό χρηματικό ποσό της συνδρομής και ολόκληρο το ποσό υπέρ του ΤΑΠΕΤ.
- * Η συνδρομή ισχύει για ένα χρόνο, που αρχίζει την 1η Ιανουαρίου και λήγει την 31η Δεκεμβρίου του ίδιου χρόνου.
- * Δεν εγγράφονται συνδρομητές για μικρότερο χρονικό διάστημα.
- * Η εγγραφή ή ανανέωση της συνδρομής πραγματοποιείται το αργότερο μέχρι την 31ην Δεκεμβρίου κάθε έτους.
- * Αντίγραφα διπλοτύπων, ταχυδρομικές επιταγές και χρηματικά γραμμάτια δεν γίνονται δεκτά.

Οι υπηρεσίες εξυπηρέτησης των πολιτών λειτουργούν καθημερινά από 08.00' έως 13.00'

ΑΠΟ ΤΟ ΕΘΝΙΚΟ ΤΥΠΟΓΡΑΦΕΙΟ