



04005092905030008



5297

ΕΦΗΜΕΡΙΣ ΤΗΣ ΚΥΒΕΡΝΗΣΕΩΣ

ΤΗΣ ΕΛΛΗΝΙΚΗΣ ΔΗΜΟΚΡΑΤΙΑΣ

ΤΕΥΧΟΣ ΤΕΤΑΡΤΟ

Αρ. Φύλλου 509

29 Μαΐου 2003

ΠΕΡΙΕΧΟΜΕΝΑ

ΑΠΟΦΑΣΕΙΣ

- Έγκριση όρων δόμησης για την κατασκευή κλειστού
Γυμναστηρίου τύπου Τ II Β στην αρχαία Ολυμπία
όγκου 14029.46 m²..... 1
- Έγκριση τοπικού ρυμοτομικού σχεδίου στην εκτός
του εγκεκριμένου σχεδίου περιοχή Δήμου Κιλελέρ
Ν. Λάρισας, για τον καθορισμό χώρου ανέγερσης
ΜΟΥΣΕΙΟΥ ΑΓΡΟΤΗ. 2

ΑΠΟΦΑΣΕΙΣ

- Αριθ. Οικ. 2569 σχετ. 7169/02, 738/03 (1)
- Έγκριση όρων δόμησης για την κατασκευή κλειστού Γυμναστηρίου τύπου Τ II Β στην αρχαία Ολυμπία όγκου 14029.46 m².

Ο ΓΕΝΙΚΟΣ ΓΡΑΜΜΑΤΕΑΣ ΠΕΡΙΦΕΡΕΙΑΣ ΔΥΤΙΚΗΣ ΕΛΛΑΔΟΣ

Έχοντας υπόψη:

1. Τις διατάξεις του ΝΔ της 17.7.23 όπως μεταγενέστερα τροποποιήθηκαν και συμπληρώθηκαν και ειδικότερα του άρθρ. 3 αυτού.
2. Τον Ν 1622/86 (ΦΕΚ 92/14.7.86) «Τοπ. Αυτοδ. Περιφ. Ανάπτυξη και Δημοκρατικός Προγραμματισμός».
3. Τον Ν 2503/97 Περί διοίκησης, οργάνωσης, στελέχωσης της Περιφέρειας.
4. Τις διατάξεις του Ν 2831/13.6.00 (ΦΕΚ 140/Α/13.6.00) άρθρο 29 παρ. 4 αυτού «άσκηση αρμοδιοτήτων πολεοδομικού σχεδιασμού» όπως έχει αντικατασταθεί με το άρθρο 10 του Ν. 3044/2002 (ΦΕΚ 197 Α').
5. Τον Ν. 2508/11/13.6.97 ΦΕΚ 124^Α «Βιώσιμη Οικιστική Ανάπτυξη των πόλεων και Οικισμών της Χώρας και άλλες διατάξεις» άρθρο 25 παρ. 9^ο σε συνδυασμό με το Ν 2831/2000.
6. Τις 1204/24.2.99 ΦΕΚ 266Β και οικ. 301 Γ.Γ./15.9.98 (ΦΕΚ 138 Β/2.10.98) αποφάσεις Γεν. Γραμματέα «μεταβίβαση εξουσίας προς υπογραφή του Γεν. Γραμ. Περιφ. Δυτ. Ελλάδος.
7. Τις διατάξεις του Ν.2831/13.6.00 (ΦΕΚ 140 Α) άρθρο 29 αυτού «άσκηση αρμοδιοτήτων πολεοδομικού σχεδιασμού» όπως αντικαταστάθηκε με το Ν.3044/02 (ΦΕΚ 197 Α).

8. Τις 830/8.2.2002 και 2281/18.4.2002 και 6274/9.10.2002 αποφάσεις Γεν. Γραμματέα περί Συγκρότησης του Περιφερειακού Συμβουλίου ΧΟΠ Δυτ. Ελλάδος.

9. Το από ΠΔ (ΦΕΚ 338...) άρθρο 9 αυτού.

Τα 18017/9.12.2002 και 1528/3.2.2003 έγγραφα της ΤΥΔΚ Νομού Ηλείας της Π.Δ.Ε.

Το υπ' αρ. πρωτ. ΤΥ-Δα/Φ180/731/3200 έγγραφο της Γεν. Γραμματείας Αθλητισμού.

Τεχνική Περιγραφή της Δ.Τ.Υ. του Πύργου.

Το υπ' αρ. πρωτ. 5298/12.11.2002 έγγραφο της Ζ' Εφορείας Προϊστ. και Κλασ. Αρχαιοτήτων.

Το υπ' αρ. πρωτ. 1213/2.11.2002 έγγραφο του τμήματος Περ/ντος της Νομ. Αυτ. Ηλείας.

Το υπ' αρ. 3974/18.11.2002 έγγραφο της Δ/σης Δασών Ηλείας του Δασαρχείου Πύργου.

Αποσπάσματα αναδασμού του Πλατάνου Ηλείας.

Την Γνωμοδότηση του ΠΕΧΟΛ που διατυπώνεται στην παρ. 8 στην από 1/8.4.2003 πράξη του.

Επειδή

1) Οι ζητούμενοι όροι δόμησης αφορούν στην κατασκευή του κλειστού Γυμναστηρίου Αρχαία Ολυμπία, σε γήπεδο επιφάνειας 29.955,09 m² και προβλέπονται σύμφωνα με τις Δ/ξεις του άρθρου 9 του από 6.10.78 ΠΔ (ΦΕΚ 538 Δ'), σε συνδυασμό με το άρθρο ΙΓ6 του Ν 2647/98.


2) Το γήπεδο ευρίσκεται εντός ΓΔΣ και η κατασκευή του θα συμβάλλει στην ικανοποίηση των κοινοτικών αναγκών, αποφασίζουμε:

Εγκρίνουμε τους ζητούμενους όρους δόμησης της προς α) αρτιότητα γηπέδου σε 4000 m², β) ποσοστό κάλυψης 0,05 %, γ) Σ.Δ. 0,053, δ) μέγιστο ύψος 12.50 m², ε) αποστάσεις από τα όρια 15μ., στ) αριθμός ορόφων (2), ζ) συντελεστή μετ' όγκο εκμετάλλευση 0,47 για την ανέγερση κλειστού Γυμναστηρίου στην θέση «Πλάτανο» του Δήμου Αρχ. Ολυμπίας με την προϋπόθεση ότι θα πραγματοποιηθεί η κυκλοφορία σύνδεσης της εγκατάστασης μετά του οδικού δικτύου της περιοχής σύμφωνα με τις διατάξεις του Β.Δ. 465/1970, όπως το προβλέπει το άρθρο 9 παρ. 2 του από 6/17.10.78 ΠΔ (ΦΕΚ 538 Δ').

Η απόφαση αυτή να δημοσιευθεί στην Εφημερίδα της Κυβερνήσεως.

Πάτρα, 30 Απριλίου 2003

Με εντολή Γενικού Γραμματέα Περιφέρειας
Η Διευθύντρια
Κ. ΚΑΡΑΓΙΑΝΝΗ

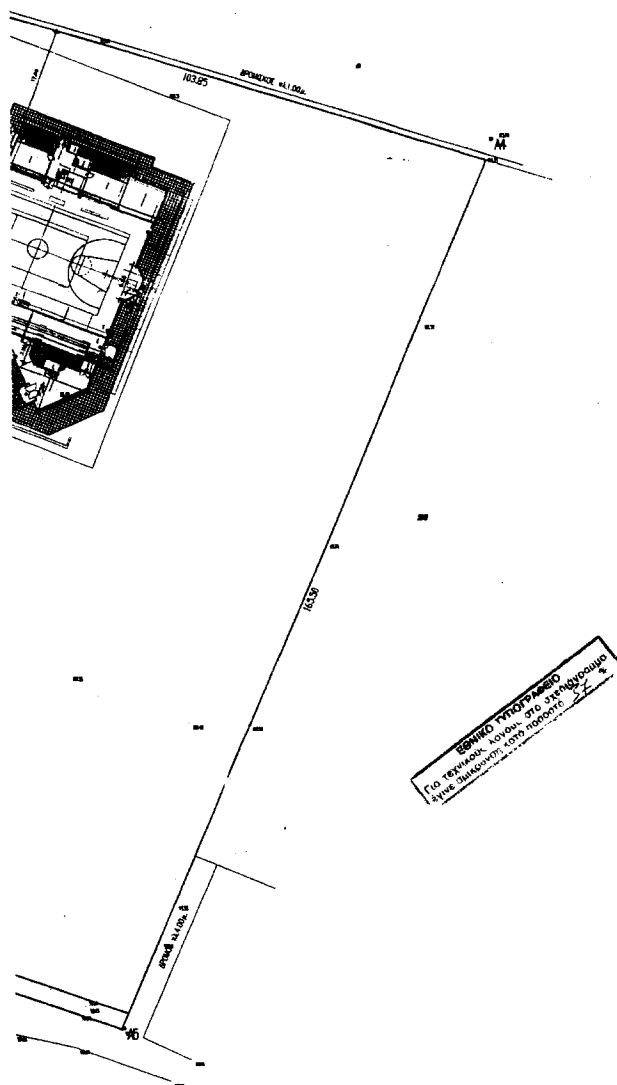

ΥΠΟΛΟΓΙΣΜΟΣ ΚΑΛΥΨΗΣ

ΕΜΒ. ΚΑΛΥΨΗΣ = $(37,40 \times 34,50) + (1,80 \times 21,10) + (14,00 \times 7,30) / 2 \times 2 + (1,30 \times 3,40 \times 2) + (7,00 \times 1,40) - (1,40 \times 1,40) + (2,00 \times 6,60) - (2,00 \times 1,60) / 2 \times 2 = 1467,16 \text{ m}^2$

ΥΠΟΛΟΓΙΣΜΟΣ ΔΟΜΗΣΗΣ

ΕΜΒ. ΚΑΛΥΨΗΣ = $1467,16 + (3,90 \times 29,50) = 1582,21$

ΠΕΡΙΦΕΡΕΙΑΚΟ ΓΥΜΝΑΣΙΟ ΚΟΡΥΤΑΙΩΣ ΔΙΚΛΙΜΟΥ
ΕΝΙ ΠΕΡΙΒΑΛΛΟΝΤΟΣ ΔΥΤ. ΕΛΛΑΔΟΣ-ΠΑΤΡΑ

Εγκρίνεται...
Συνεδρίαση...
Πρόεδρος...
Παρατηρήσεις...

Εγκρίνεται σύμφωνα με την αρ. Δ.Μ. 2569/
2002 της 11/11/2002 απόφασης της
Πατρίδας...

ΠΡΑΓΜΑΤΟΠΟΙΟΥΜΕΝΑ ΣΤΟΙΧΕΙΑ ΔΟΜΗΣΗΣ ΔΙΑΓΡΑΜΜΑ ΚΑΡΑΓΙΑΝΝΗ
ΑΡΧΙΤΕΚΤΟΝΙΚΟ ΜΗΧΑΝΙΚΟ

ΑΡΤΙΟΤΗΤΑ : 29.955,09 m² ΚΑΤΑ ΧΑΝΩΝΑ ΑΡΤΙΟ
ΠΙΣΤΩΤΟ ΚΑΛΥΨΗΣ : 1467,16 m² = 29.955,09 x 0,049
ΣΥΝΤΕΛΕΣΤΗΣ ΔΟΜΗΣΗΣ : 1582,21 m² = 29.955,09 x 0,052
m² πραγματοποιούμενο : 12,05 m Ο.π.π. : 14.029,46 m³
ΑΠΟΤΙΤΑΣΗ ΑΠΟ ΟΡΙΑ : 17,00 m > 15,00 m

ΕΛΛΗΝΙΚΗ ΔΗΜΟΚΡΑΤΙΑ
ΠΕΡΙΦΕΡΕΙΑ ΔΥΤΙΚΗΣ ΕΛΛΑΔΟΣ
Δ/ΝΣΗ ΑΤΤΟΔΙΟΙΚΗΣΗΣ & ΔΙΟΙΚΗΣΗΣ
Τ.Τ.Δ.Κ.

ΔΗΜΟΣ ΑΡΧ. ΟΛΤΜΠΙΑΣ

ΕΡΓΟ : ΚΑΤΑΣΚΕΥΗ ΚΛΕΙΣΤΟΥ ΓΥΜΝΑΣΤΗΡΙΟΥ ΤΥΠΟΥ Π11Β
ΜΕΛΕΤΗ : ΑΡΧΙΤΕΚΤΟΝΙΚΗ

ΘΕΜΑ ΣΧΕΔΙΟΥ

ΔΙΑΓΡΑΜΜΑ ΚΑΛΥΨΗΣ

ΑΡΙΘΜΟΣ ΣΧΕΔΙΟΥ

T2

ΚΑΙΝΑΚΑ 1 : 500

ΧΡΟΝΟΣ ΜΕΛΕΤΗΣ

ΕΓΚΡΙΣΕΙΣ

ΟΝΟΜ/ΥΠΟΔ	ΗΜΕΡ/ΜΗ	ΥΠΟΓΡΑΦΗ
ΣΥΝΤΑΚΤΗΣ	ΠΑΡΑΣΚΕΥΗ ΛΙΑΝΟΥ ΠΟΛΙΤΙΚΟΣ ΜΗΧΑΝΙΚΟΣ	04-11-2002
ΕΛΕΓΓΩΝ		
Ο ΠΡΟΫΠΟΛΟΓΙΣΤΗΣ	ΠΑΡΕΛΑ ΔΑΚΕΣΤΟΥΛΟΥ ΜΑΤΙΕΡΗΣ ΜΕΛΕΤΗΤΩ	04-11-2002
ΦΕΡΩΝΙΚΟΣ Ο ΔΙΕΥΘΥΝΤΗΣ		

Αριθ. 1116

(2)

Έγκριση τοπικού ρυμοτομικού σχεδίου στην εκτός του εγκεκριμένου σχεδίου περιοχή Δήμου Κιλελέρ Ν. Λάρισας, για τον καθορισμό χώρου ανέγερσης ΜΟΥΣΕΙΟΥ ΑΓΡΟΤΗ.

Ο ΓΕΝΙΚΟΣ ΓΡΑΜΜΑΤΕΑΣ
ΠΕΡΙΦΕΡΕΙΑΣ ΘΕΣΣΑΛΙΑΣ

Έχοντας υπόψη:

1. Το άρθρο 26 του Ν. 1337/83 «Επέκταση των πολεοδομικών σχεδίων, οικιστική ανάπτυξη και σχετικές ρυθμίσεις» (ΦΕΚ 33 Α) όπως αντικαταστάθηκε με την παρ. 13 του άρθρου 8 του Ν. 1512/1985 «τροποποίηση και συμπλήρωση πολεοδομικών διατάξεων, ρύθμιση συναφών θεμάτων και θεμάτων του Ταμείου Νομικών» (ΦΕΚ 4 Α).

2. Την παρ. 2δ του άρθρου 29 του Ν. 2831/2000 (ΦΕΚ 140 Α) όπως αντικαταστάθηκε με το άρθρο 10 του Ν. 3044/2002 (ΦΕΚ 197 Α/2002).

3. Την 47/2001 απόφαση του Δημοτικού Συμβουλίου Κιλελέρ και το γεγονός ότι κατά της παραπάνω απόφασης δεν υποβλήθηκαν ενστάσεις.

4. Την από Αύγουστο 2001 Τεχνική Έκθεση της Τ.Υ.Δ.Κ. Ν. Λάρισας.

5. Τις γνωμοδοτήσεις των αρμόδιων Υπηρεσιών για την καταλληλότητα του χώρου (ΝΕΧΩΠ Δ/νσης Γεωργίας. Δασαρχείο, Αρχαιολογικές Υπηρεσίες).

6. Τη θετική γνωμοδότηση 15/5/11.3.2003 του Περιφερειακού Συμβουλίου Χωροταξίας, Οικισμού και Περιβάλλοντος της ΔΙΠΕΧΩ Θεσσαλίας.

7. Το γεγονός ότι από τις κανονιστικές διατάξεις της Απόφασης αυτής δεν προκαλείται δαπάνη σε βάρος του Κρατικού Προϋπολογισμού και του οικείου Δήμου.

Επειδή στην προκειμένη περίπτωση ζητείται η έγκριση τοπικού ρυμοτομικού στην εκτός του εγκεκριμένου σχεδίου περιοχή Κιλελέρ, Δήμου Κιλελέρ, για την ανέγερση του Μουσείου Αγρότη. Το γήπεδο είναι εμβαδού 10.202,18 τ.μ. σε εκτός σχεδίου περιοχή και απέχει από τα όρια του οικισμού Κιλελέρ περί τα 1800 μ. Έχει πρόσωπο σε δημοτική οδό και είναι στο σημείο όπου έλαβαν χώρα τα τραγικά γεγονότα του αγροτικού κινήματος της 6 Μαρτίου 1910. Είναι η πλέον ενδεδειγμένη θέση για την ανέγερση του Μουσείου Αγρότη και στον ευρύτερο χώρο υπάρχουν η αγροτική αποθήκη της Ε.Γ.Σ. Λάρισας, ο σιδηροδρομικός σταθμός ο οποίος διατηρώντας την αρχι-

τεκτονική μορφολογία των κτισμάτων αυτής της χρήσης θεωρείται αξιόλογο κτίριο και παραδοσιακό κτίσμα παλιού αλευρόμυλου. Το γήπεδο βρίσκεται εκτός εγκεκριμένης Ζ.Ο.Ε. και η υπό θεσμοθέτηση χρήση δεν έρχεται σε αντίθεση με τις υφιστάμενες χρήσεις της περιοχής.

Επειδή όσον αφορά τους όρους δόμησης ζητείται συντελεστής δόμησης 0.30 και μέγιστο ύψος κτιρίου 11.50 μ. Από την υποβληθείσα μελέτη διαπιστώνεται ότι ο αιτούμενος συντελεστής δόμησης είναι υπερβολικός και προτείνουμε Σ.Δ. 0.15 και μέγιστο ύψος κτιρίου 9.0 μ. ώστε το κτίριο να μην επιβαρύνει με τον όγκο του τον περιβάλλοντα χώρο. Με τον Σ.Δ. 0.15 καλύπτεται η πραγματοποιούμενη δόμηση των 843 μ² και εξασφαλίζεται και υπόλοιπο συντελεστή για την περίπτωση προσθήκης, αποφασίζουμε:

Την έγκριση τοπικού ρυμοτομικού σχεδίου στην εκτός σχεδίου περιοχή Δήμου Κιλελέρ Ν. Λάρισας για την ανέγερση Αγροτικού Μουσείου σε γήπεδο εμβαδού 10.202,18 τ.μ., όπως απεικονίζεται με τα στοιχεία Α, Β, Γ, Δ, Ε, Ζ, Α, στο σχετικό πρωτότυπο διάγραμμα σε κλ. 1: 500 που συντάχθηκε από τον Τοπογράφο Μηχ/κό Βασίλειο Χαρισούλη, θεωρήθηκε από την ΤΥΔΚ Ν. Λάρισας και αποτελεί αναπόσπαστο τμήμα της απόφασης αυτής. Οι όροι και περιορισμοί δόμησης του παραπάνω χώρου καθορίζονται ως εξής:

α. Μέγιστο ποσοστό κάλυψης 30% (τριάντα τοις εκατό).

β. Συντελεστής δόμησης 0.15 (δεκαπέντε εκατοστά).

γ. Μέγιστο επιτρεπόμενο ύψος του ανεγερθησόμενου κτιρίου 9.00 μ. (εννιά μέτρα).

δ. Πάνω από το μέγιστο επιτρεπόμενο ύψος επιτρέπεται η κατασκευή στέγης μεγίστου ύψους: 2.50 μ. (δυο μέτρων και πενήντα εκατοστών του μέτρου).

ε. Επιβάλλεται έλεγχος από την αρμόδια αρχαιολογική υπηρεσία κατά την εκσκαφή των θεμελίων.


Η ισχύς της παρούσας απόφασης αρχίζει από τη δημοσίευσή της στην Εφημερίδα της Κυβερνήσεως.

Η απόφαση αυτή να δημοσιευθεί στην Εφημερίδα της Κυβερνήσεως.

Λάρισα, 2 Απριλίου 2003


Ο Γενικός Γραμματέας Περιφέρειας
ΙΩΑΝΝΗΣ ΚΑΡΑΤΖΙΩΤΗΣ

ΤΟΠΟΓΡΑΦΙΚΟ ΔΙΑΓΡΑΜΜΑ ΑΓΡΟΤΕΜΑΧΙΟΥ ΑΝΕΓΕΡΣΗΣ ΜΟΥΣΕΙΟΥ Α

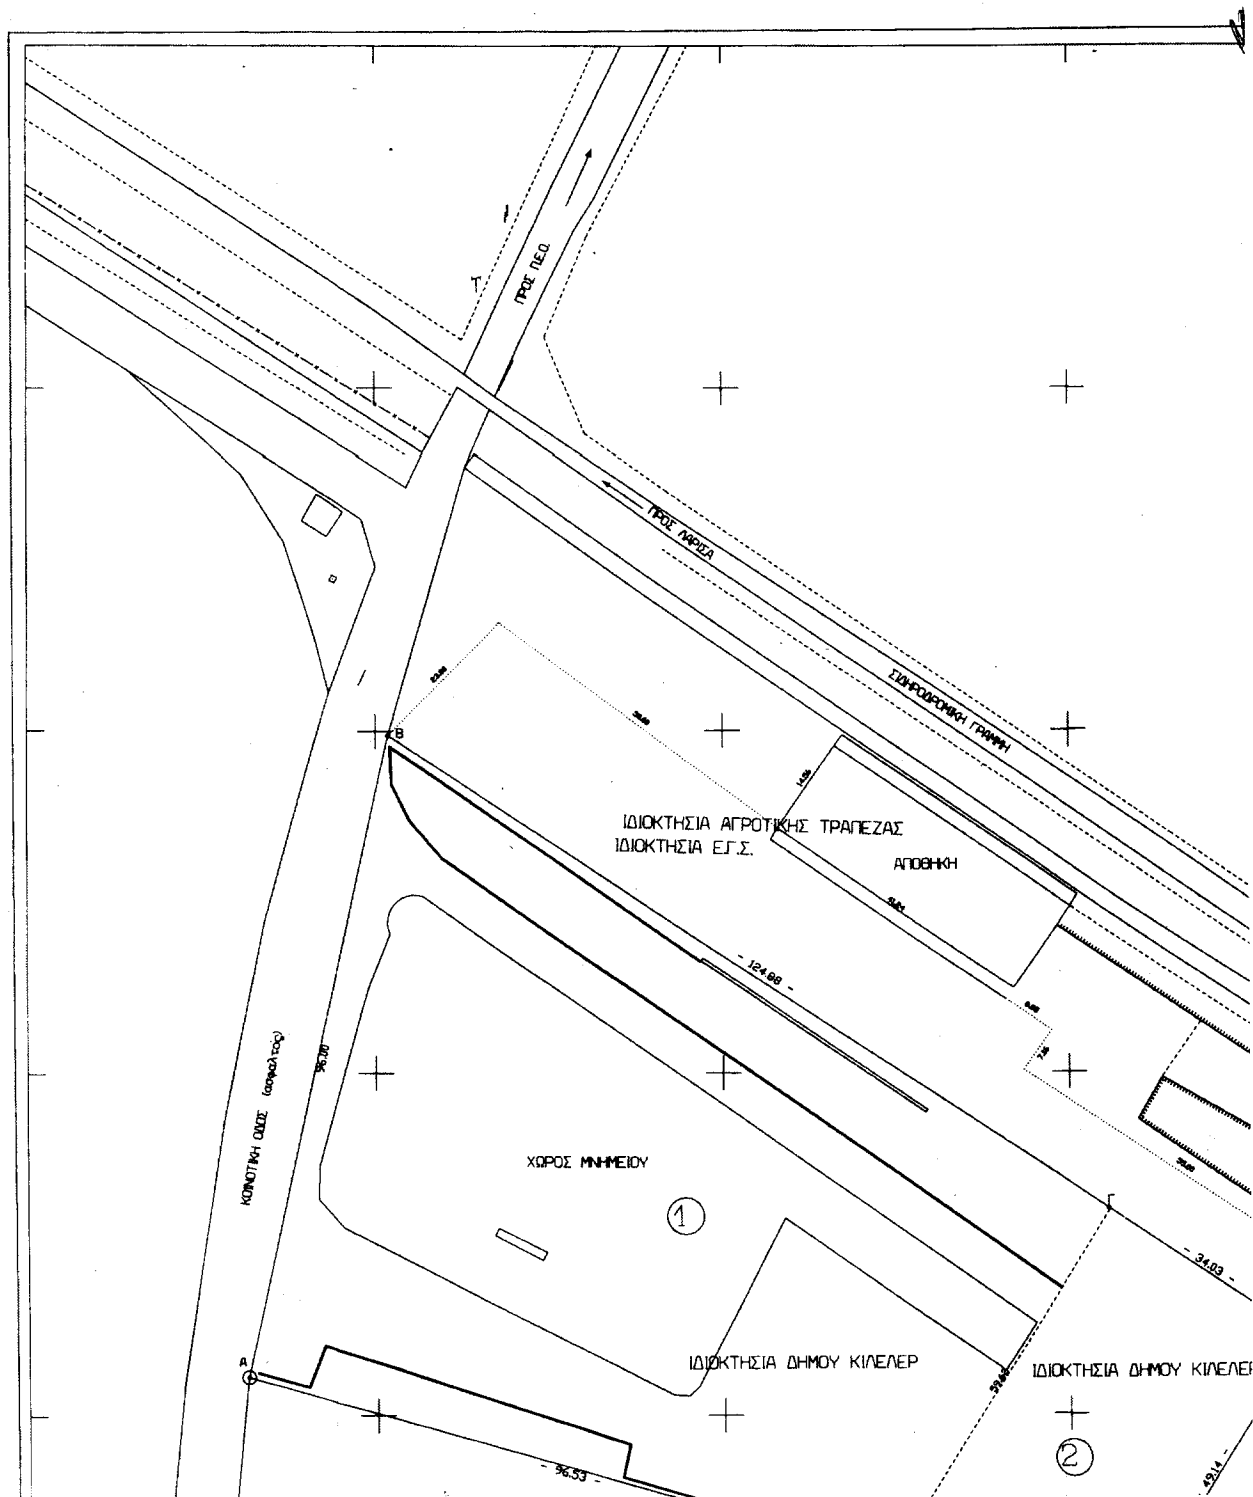

ΑΓΡΟΤΗ ΔΗΜΟΥ ΚΙΛΛΕΛΕΡ


ΑΠΟΣΠΑΣΜΑ ΑΝΑΔΑΣΜΟΥ ΚΙΛΛΕΛΕΡ

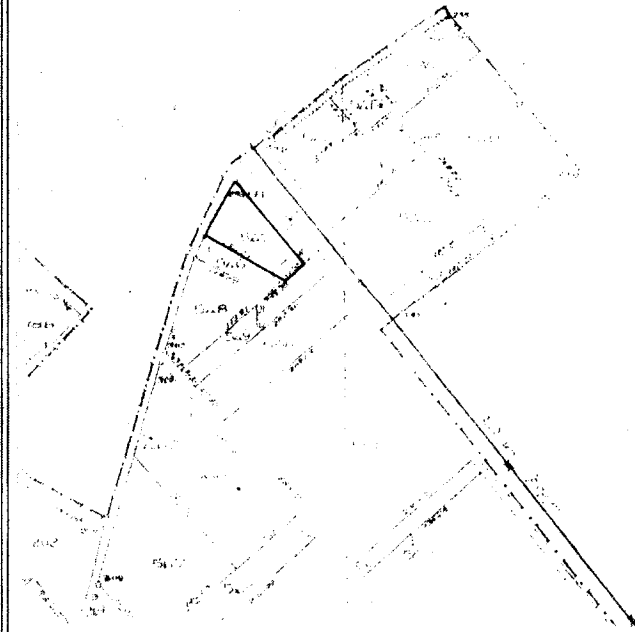**ΥΟΜΝΗΜΑ :**ΕΜΒΑΔΟΝ ΟΙΚΟΠΕΔΟΥ (Α-Β-Γ-Δ) : $E = 10202.18 \text{ M}^2$ ΟΡΟΙ ΔΟΜΗΣΗΣ :
(ΕΚΤΟΣ ΣΧΕΔΙΟΥ ΜΕ ΤΟΠΙΚΟ ΡΥΘΜΟΤΟΜΙΚΟ ΚΑΙ ΕΙΔΙΚΟΥΣ ΟΡΟΥΣ ΔΟΜΗΣΗΣ)

ΜΕΓΙΣΤΟ ΠΟΣΟΣΤΟ ΚΑΛΥΨΗΣ : 30%

ΣΥΝΤΕΛΕΣΤΗΣ ΔΟΜΗΣΗΣ : 0.15

ΥΨΟΣ : ΜΕΓΙΣΤΟ ΕΠΙΤΡΕΠΟΜΕΝΟ ΥΨΟΣ 9.00 Μ + 2.5 Μ, για στέγη.

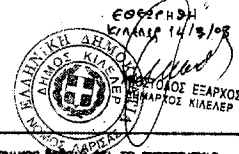Συνοδεύει την υπ' αριθμ 47/2007 απόφαση του
Δημοτικού Συμβουλίου Κιλλελερ

ΒΕΒΑΙΩΣΗ Ν. 601/77
Ο υπογράφων κ. ΧΑΡΙΣΙΟΥΛΗΣ ΒΑΣΙΛΕΙΟΣ Τοπάρχης Αγροτικής Κοινότητας Κιλλελερ, ότι το εγκεκριμένο
με στοιχεία ΑΒΓΔΕΖΑ είναι αρτικό και αναδιαμορφωμένο σύμφωνα με τις πληροφορίες που έχουν
διατεθεί
Η παρούσα δεν αποτελεί επί δικαστικού ή μισθώσιμου
ΧΑΡΙΣΙΟΥΛΗΣ Γ. ΒΑΣΙΛΕΙΟΣ
ΤΟΠΑΡΧΗΣ ΚΙΛΛΕΛΕΡ

ΓΙΩΣΦΑ ΑΝΑΣΤΑΣΙΑΣ

ΑΓΡΟΝΟΜΟΣ ΤΟΠΟΓΡΑΦΟΣ ΜΗΧΑΝΙΚΟΣ
 ΜΕΛΟΣ Τ.Ε.Ε. ΑΡΙΘΜΟΣ ΜΗΤΡΩΟΥ 71216
 ΜΑΝΔΗΛΑΡΑ 42 Τ. - ΤΗΛ. 614039
 Α.Φ.Μ. 046915960 - Α' ΔΟΥ

ΕΜΒΑΔΑ ΙΔΙΟΚΤΗΣΙΩΝ

E(1) = 8348.78 μ² E(ΟΛΙΚΟ) = 10202.18 μ²
 E(2) = 1853.40 μ²

ΚΩΔΙΚΟΣ : E1 ΕΜΒΑΔΟ = 8348.780 ΚΟΡΥΦΕΙ = 4

ΚΟΡΥΦΗ X Y

A	581.358	1055.622
B	601.832	1149.444
Γ	705.658	1080.017
Z	674.075	1029.048

ΚΩΔΙΚΟΣ : E2 ΕΜΒΑΔΟ = 1853.40 ΚΟΡΥΦΕΙ = 4

ΚΟΡΥΦΗ X Y

Γ	705.658	1080.017
Δ	733.953	1061.104
E	708.147	1019.282
Z	674.075	1029.048

ΕΘΝΙΚΟ ΤΥΠΟΓΡΑΦΕΙΟ
 Για τεχνικούς λόγους, στο σχεδόνολογικό
 έγινε σμίκρυνση κατά ποσοστό 0.5 %

ΤΕΡΑ	01
------	----

ΚΥΡΙΟΣ ΓΡΟΤ

ΔΗΜΟΣ ΚΙΛΕΛΕΡ

ΔΙΕΥΘΥΝΤΑ ΥΠΗΡΕΣΙΑ

Τ.Υ.Δ.Κ. Ν. ΛΑΡΙΣΑΣ

ΕΡΓΟ

ΜΟΥΣΕΙΟ ΑΓΡΟΤΗ

ΘΕΣΗ ΧΩΡΟΣ ΜΝΗΜΕΙΟΥ	ΠΟΛΗ ΚΙΛΕΛΕΡ	ΝΟΜΟΣ ΛΑΡΙΣΑΣ
ΗΜΕΡΟΜΗΝΙΑ / ΣΧΕΔΙΑΣΗ ΙΑΝΟΥΑΡΙΟΣ 2002	ΚΩΔ. ΜΕΛΕΤΗΣ Μ.Α.	ΗΜΕΡΟΜΗΝΙΑ / ΕΛΕΓΧΟΣ

ΑΡ. ΣΧΕΔΙΟΥ A.1	ΘΕΜΑ ΣΧΕΔΙΟΥ ΤΟΠΟΓΡΑΦΙΚΟ ΔΙΑΓΡΑΜΜΑ
ΚΛΙΜΑΚΑ 1:500	ΟΡΙΣΤΙΚΗ-ΜΕΛΕΤΗ ΕΦΑΡΜΟΓΗΣ ΑΡΧΙΤΕΚΤΟΝΙΚΩΝ

ΑΡΧΙΤΕΚΤΟΝΙΚΗ ΜΕΛΕΤΗ
ΠΕΣΙΟΣ ΜΕΛΕΤΗΤΙΚΗ ο.ε.

ΠΕΡΙΦΕΡΕΙΑΚΟ ΣΥΜΒΟΥΛΙΟ ΧΩΡΟΤΑΞΙΑΣ
 ΟΙΚΙΣΜΟΥ & ΠΕΡΙΒΑΛΛΟΝΤΟΣ
 Το παρόν σχεδίασμα είναι έργο του
 ΠΕΧΟΠΗ Γ.Ν. 11-3-2003
 και εγκρίθηκε σύμφωνα με την υπ' αριθ.
 15/5/11-3-03 απόφαση της
 ΠΡΟΕΔΡΟΥ ΓΡΑΜΜΑΤΕΙΑΣ

ΧΡΗΣΤΟΣ ΜΠΟΜΠΟΡΙΑΝΗΣ ΚΡΗΝΙΟΣ ΜΠΑΛΑΝΟΣ

ΠΕΡΙΦΕΡΕΙΑ ΘΕΣΣΑΛΙΑΣ
 ΔΙΕΥΘΥΝΣΗ ΠΕΡΙΒΑΛΛΟΝΤΟΣ
 ΚΑΙ ΧΩΡΟΤΑΞΙΑΣ
 ΕΠΙΚΡΙΝΕΤΑΙ
 ΑΠΟΦΑΣΗ 1116/03
 Λαρίσα 2-4-03
 ΜΕ Ε.Γ.Γ.
 ΑΠΟΣΤΑΜΕΝΟΣ



ΘΕΩΡΗΘΗΚΕ

14/3/03



Ο Γραμματέας
 Α. Γραμμάτσας
 Αρχιτέκτονας

ΥΠΟΓΡΑΦΗ
ΧΑΡΙΣΟΥΛΗΣ Γ. ΒΑΣΙΛΕΙΟΥ
 ΑΓΡΟΝΟΜΟΣ ΤΟΠΟΓΡΑΦΟΣ ΜΗΧΑΝΙΚΟΣ
 ΜΕΛΟΣ Τ.Ε.Ε. ΑΡΙΘΜΟΣ ΜΗΤΡΩΟΥ 71216
 ΜΑΝΔΗΛΑΡΑ 42 Τ. - ΤΗΛ. 614039
 Α.Φ.Μ. 046915960 - Α' ΔΟΥ