



04005112905030008



5313

ΕΦΗΜΕΡΙΣ ΤΗΣ ΚΥΒΕΡΝΗΣΕΩΣ

ΤΗΣ ΕΛΛΗΝΙΚΗΣ ΔΗΜΟΚΡΑΤΙΑΣ

ΤΕΥΧΟΣ ΤΕΤΑΡΤΟ

Αρ. Φύλλου 511

29 Μαΐου 2003

ΠΕΡΙΕΧΟΜΕΝΑ

ΑΠΟΦΑΣΕΙΣ

- Επικύρωση Καθορισμού Οριογραμμών τμήματος του χείμαρρου Καρκανά στη θέση «Βάρκο» στο Δ.Δ. Κλένιας του Δήμου Τενέας Ν. Κορινθίας..... 1
- Επικύρωση Καθορισμού Οριογραμμών τμήματος Ρέματος Ζαραζάνι στη θέση «Μακρυνάνθη» στο Δ.Δ. Καλετζίου του Δήμου Βόχας Ν. Κορινθίας..... 2
- Επικύρωση Καθορισμού Οριογραμμών τμήματος Ρέματος Αγ. Μαρίνα στη θέση «Πέτρα Μύλου» (Ν1) του Δήμου Αγίων Θεοδώρων Ν. Κορινθίας..... 3

ΑΠΟΦΑΣΕΙΣ

- Αριθ. 1177 (1)
Επικύρωση Καθορισμού Οριογραμμών τμήματος του χείμαρρου Καρκανά στη θέση «Βάρκο» στο Δ.Δ. Κλένιας του Δήμου Τενέας Ν. Κορινθίας.

Ο ΓΕΝΙΚΟΣ ΓΡΑΜΜΑΤΕΑΣ
ΠΕΡΙΦΕΡΕΙΑΣ ΠΕΛΟΠΟΝΝΗΣΟΥ

Έχοντας υπόψη τις ακόλουθες διατάξεις, και λοιπά έγγραφα:

1. Τον Ν. 2853/16.7.1922 «περί υδραυλικών εν γένει έργων και αστυνομεύσεως των Δημοσίων Υδάτων».
2. Το άρθρο 6 της με αρ. 3046/304/3.02.89 απόφασης

του Υπουργού ΠΕ.ΧΩ.ΔΕ. «Έγκριση Κτιριοδομικού Κανονισμού».

3. Το άρθρο 5 του Ν.3010/25.4.2002 (Α' 91).

4. Την Μελέτη Οριοθέτησης που συντάχθηκε από το «Γραφείο Μελετών Υδραυλικών Έργων: Λάμπρος Ασημίνας», ελέγχθηκε από την Δ/νση Εγγείων Βελτιώσεων Ν.Α. Κορινθίας και θεωρήθηκε από την Δ/νση Τεχνικών Υπηρεσιών Ν.Α. Κορινθίας, και περιλαμβάνει Τοπογραφικό & Υψομετρικό Διάγραμμα Πρότασης Οριοθέτησης κλίμακας 1:500 με Αρ. Σχ. 4.16 το οποίο φέρει πίνακα συντεταγμένων των κορυφών των οριογραμμών και συνοδεύει αναπόσπαστα την παρούσα.


5. Το με Α.Π. 1353/2.4.2003 έγγραφο καθορισμού οριογραμμών Ρέματος της Δ/νσης Τεχνικών Υπηρεσιών της Ν.Α. Κορινθίας, αποφασίζει:

Την επικύρωση των οριστικών οριογραμμών του τμήματος του χείμαρρου «Καρκανά» στη θέση «Βάρκο» του Δ.Δ. Κλένιας του Δήμου Τενέας στο Ν. Κορινθίας, κατ' εφαρμογή των διατάξεων του Ν. 3010/2002, και τον καθορισμό των συντεταγμένων των οριογραμμών του όπως αυτές αναγράφονται στο Τοπογραφικό & Υψομετρικό Διάγραμμα Πρότασης Οριοθέτησης (Αρ. Σχεδίου 4.16) κλίμακος 1:500, που συνέταξε το «Γραφείο Μελετών Υδραυλικών Έργων : Λάμπρος Ασημίνας», και το οποίο συνοδεύει αναπόσπαστα την παρούσα απόφαση.

Η απόφαση αυτή μαζί με το συνημμένο Τοπογραφικό & Υψομετρικό Διάγραμμα Πρότασης Οριοθέτησης (Αρ. Σχεδίου 4.16) κλίμακος 1:500, να δημοσιευθούν στην Εφημερίδα της Κυβερνήσεως.

Τρίπολη, 12 Μαΐου 2003

Ο Γενικός Γραμματέας Περιφέρειας
ΑΝΤΩΝΗΣ ΜΑΤΣΙΓΚΟΣ

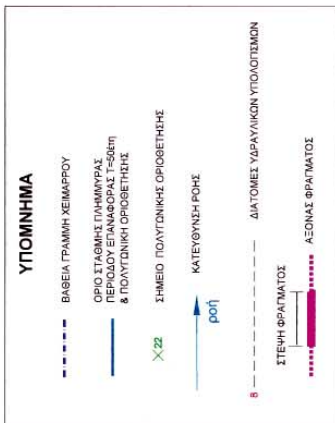[illegible]

Αριθ. 1163

(2)

Επικύρωση Καθορισμού Οριογραμμών τμήματος Ρέματος Ζαραζάνι στη θέση «Μακρυνάνθη» στο Δ.Δ. Καλετζίου του Δήμου Βόχας Ν. Κορινθίας.

Ο ΓΕΝΙΚΟΣ ΓΡΑΜΜΑΤΕΑΣ
ΠΕΡΙΦΕΡΕΙΑΣ ΠΕΛΟΠΟΝΝΗΣΟΥ

Έχοντας υπόψη τις ακόλουθες διατάξεις, και λοιπά έγγραφα:

1. Τον Ν. 2853/16.7.1922 «περί υδραυλικών εν γένει έργων και αστυνομεύσεως των Δημοσίων Υδάτων».

2. Το άρθρο 6 της με αρ. 3046/304/03-02-89 απόφασης του Υπουργού ΠΕ.ΧΩ.ΔΕ. «Έγκριση Κτιριοδομικού Κανονισμού».

3. Το άρθρο 5 του Ν.3010/25.4.2002 (Α' 91).

4. Την Μελέτη Οριοθέτησης που συντάχθηκε από το «Γραφείο Μελετών Υδραυλικών Έργων: Λάμπρος Ασημίνας», ελέγχθηκε από την Δ/ση Εγγείων Βελτιώσεων Ν.Α. Κορινθίας και θεωρήθηκε από την Δ/ση Τεχνικών Υπηρεσιών Ν.Α. Κορινθίας, και περιλαμβάνει Τοπογραφικό & Υψομετρικό Διάγραμμα Πρότασης Οριοθέτησης κλίμακας 1:500 με Αρ. Σχ. 4.4 το οποίο φέρει πίνακα συντεταγ-

μένων των κορυφών των οριογραμμών και συνοδεύει αναπόσπαστα την παρούσα.

5. Το με Α.Π. 1333/2.4.2003 έγγραφο καθορισμού οριογραμμών Ρέματος της Δ/σης Τεχνικών Υπηρεσιών της Ν.Α. Κορινθίας, αποφασίζει:

Την επικύρωση των οριστικών οριογραμμών του τμήματος του ρέματος Ζαραζάνι στη θέση «Μακρυνάνθη» στο Δ.Δ. Καλετζίου του Δήμου Βόχας στο Ν. Κορινθίας, κατ' εφαρμογή των διατάξεων του Ν. 3010/2002, και τον καθορισμό των συντεταγμένων των οριογραμμών του όπως αυτές αναγράφονται στο Τοπογραφικό & Υψομετρικό Διάγραμμα Πρότασης Οριοθέτησης (Αρ. Σχεδίου 4.4) κλίμακας 1:500, που συνέταξε το «Γραφείο Μελετών Υδραυλικών Έργων: Λάμπρος Ασημίνας», και το οποίο συνοδεύει αναπόσπαστα την παρούσα απόφαση.

Η απόφαση αυτή μαζί με το συνημμένο Τοπογραφικό & Υψομετρικό Διάγραμμα Πρότασης Οριοθέτησης (Αρ. Σχεδίου 4.4) κλίμακας 1:500, να δημοσιευθούν στην Εφημερίδα της Κυβερνήσεως.

Τρίπολη, 12 Μαΐου 2003

Ο Γενικός Γραμματέας Περιφέρειας
ΑΝΤΩΝΗΣ ΜΑΤΣΙΓΚΟΣ

$\varphi = 37^{\circ} 45'$ $\lambda = -0^{\circ} 45'$

Y=14500

X=15400

Y=14500

Το προβολικό σύστημα
συντεταγμένων είναι HATT.

S1	-15520.76	14395.75	272.44
T1	-15516.29	14414.10	272.00
S2	-15570.04	14340.85	274.67
T2	-15543.30	14436.44	270.26
S3	-15610.57	14301.73	275.80
S4	-15621.32	14312.98	274.11
S5	-15604.08	14355.39	273.65

IA

270.3

E2

272.2

272.2

273.8

ΣΥΝΤΕΤΑΓΜΕΝΕΣ ΣΗΜΕΙΟΝ ΠΟΛΥΓΩΝΙΚΗΣ

1	-15612.21	14330.22
2	-15602.70	14338.09
3	-15598.33	14343.66
4	-15590.03	14351.76
5	-15583.46	14359.31
6	-15578.85	14367.18
7	-15573.11	14375.25
8	-15567.16	14383.81
9	-15559.74	14390.74
10	-15553.31	14398.48
11	-15547.33	14406.52
12	-15542.22	14415.48
13	-15537.26	14423.97
14	-15534.82	14428.09
15	-15530.13	14426.82
16	-15527.78	14429.34
17	-15521.67	14437.14
18	-15518.15	14441.89
19	-15514.69	14439.37
20	-15519.21	14434.61
21	-15524.38	14426.65
22	-15526.34	14423.72
23	-15524.77	14419.85
24	-15527.81	14416.71
25	-15534.91	14409.29
26	-15541.82	14402.24
27	-15548.02	14394.42
28	-15554.18	14386.61
29	-15557.96	14376.93
30	-15564.00	14369.49
31	-15569.74	14361.18
32	-15577.20	14353.36
33	-15584.27	14346.29
34	-15590.68	14338.92
35	-15598.62	14332.62
36	-15601.69	14322.58

X=15400

Y=14400

X=15400

Y=14300

ΥΠΟΜΝΗΜΑ

- ΒΑΘΕΙΑ ΓΡΑΜΜΗ ΧΕΙΜΑΡΡΟΥ
- ΟΡΙΟ ΣΤΑΘΜΗΣ ΠΛΗΜΜΥΡΑΣ
ΠΕΡΙΟΔΟΥ ΕΠΑΝΑΦΟΡΑΣ T=50έτη
& ΠΟΛΥΓΩΝΙΚΗ ΟΡΙΘΕΤΗΣΗ
- X22 ΣΗΜΕΙΟ ΠΟΛΥΓΩΝΙΚΗΣ ΟΡΙΘΕΤΗΣΗΣ
- ΚΑΤΕΥΘΥΝΣΗ ΡΟΗΣ
ροή
- ΔΙΑΤΟΜΕΣ ΥΔΡΑΥΛΙΚΩΝ ΥΠΟΛΟΓΙΣΜΩΝ
- ΣΤΕΦΗ ΦΡΑΓΜΑΤΟΣ
- ΑΞΟΝΑΣ ΦΡΑΓΜΑΤΟΣ

ΕΡΓΟΔΟΤΗΣ	ΕΛΛΗΝΙΚΗ ΔΗΜΟΚΡΑΤΙΑ ΠΕΡΙΦΕΡΕΙΑ ΠΕΛΟΠΟΝΝΗΣΟΥ ΝΟΜΑΡΧΙΑΚΗ ΑΥΤΟΔ/ΣΗ ΚΟΡΙΝΘΙΑΣ ΔΙΕΥΘ/ΣΗ ΕΓΓΕΙΩΝ ΒΕΛΤΙΩΣΕΩΝ		
ΔΙΕΥΘ/ΣΑ ΥΠΗΡΕΣΙΑ	ΤΜΗΜΑ ΜΕΛΕΤΩΝ-ΚΑΤΑΣΚΕΥΩΝ & ΜΗΧΑΝ/ΓΙΑΣ		
ΜΕΛΕΤΗ	ΥΔΡΟΛΟΓΙΚΗ ΚΑΙ ΥΔΡΑΥΛΙΚΗ ΜΕΛΕΤΗ ΜΙΚΡΩΝ ΦΡΑΓΜΑΤΩΝ ΑΝΑΣΧΕΣΗΣ ΚΑΙ ΕΜΠΛΟΥΤΙΣΜΟΥ ΝΟΜΟΥ ΚΟΡΙΝΘΙΑΣ <i>Το παρόν συνοδεύει την Απόφ. Δ/Σ 18/12-5-02 απόφασή Γεν. Περ. Πελ. Περ. Πελ. Περ.</i>		
ΤΙΤΛΟΣ ΣΧΕΔΙΟΥ	ΟΡΙΖΟΝΤΙΟΓΡΑΦΙΑ ΚΑΘΟΡΙΣΜΟΥ ΟΡΙΟΓΡΑΜΜΩΝ ΧΕΙΜΑΡΡΟΥ ΠΕΡΙΟΧΗΣ ΦΡΑΓΜΑΤΟΣ ΘΕΣΗΣ Γ'1 ΟΙΚΙΣΜΟΣ ΚΑΛΕΝΤΖΙΟΥ ΔΗΜΟΥ ΒΟΧΑΣ		ΚΑΙΝΑΚΕΣ 1: 500 ΑΡΙΘΜΟΣ ΣΧΕΔΙΟΥ 4.4
Ο ΣΥΝΤΑΣΑΣ		Ημερομηνία 18-09-2002	Όνομα Λάμπρος Ασημάκης Πολιτικός μηχανικός Αρμόδιος δημοτικού πολιτικού μηχανικού Επιστ. πτυχίου μηχανικός Τ.Ε.
ΕΛΕΓΧΘΗΚΕ (Δ/ΣΗ Ε. Β. Ν.Α. ΚΟΡΙΝΘΙΑΣ)	Οι επίβλεπτες μηχανικοί	Ο μηχανικός Δ.Τ.Υ. Ν.Α. ΚΟΡΙΝΘΙΑΣ	ΙΔΑΝ. ΜΕΛΕΤΑΣ αποκ. υποχρ. τεχν. επίβλ.
ΘΕΩΡΗΘΗΚΕ	Ο μηχανικός Δ.Τ.Υ. Ν.Α. ΚΟΡΙΝΘΙΑΣ	Ο ΔΙΝΤΗΣ Τ.Υ. Ν.Α. ΚΟΡΙΝΘΙΑΣ	
ΑΚΡΙΒΕΙΣ ΑΝΤΙΓΡΑΦΟ	Ο ΔΙΝΤΗΣ Τ.Υ. Ν.Α. ΚΟΡΙΝΘΙΑΣ		
ΑΝΑΔΟΧΟΣ ΓΡΑΦΕΙΟ ΜΕΛΕΤΩΝ ΥΔΡΑΥΛΙΚΩΝ ΕΡΓΩΝ ΛΑΜΠΡΟΣ Ε. ΔΙΗΜΙΝΑΣ Πολιτικός μηχανικός ΕΘΝΙΚΗΣ ΑΝΤΙΣΤΑΣΗΣ 28 20.100 ΚΟΡΙΝΘΟΣ ΤΗΛ. 07410 - 25266 FAX 07410 - 75674			
ΚΟΡΙΝΘΟΣ • ΣΕΠΤΕΜΒΡΙΟΣ 2002			

Το τοπογραφικό διάγραμμα συντάχθηκε
από την Τοπογραφική Υπηρεσία της Ν.Α. Κορινθίας
τον ΙΟΥΛΙΟ του 2002

Ο ΓΕΩΓΡΑΦΙΚΟΣ ΤΟΠΟΓΡ. ΥΠΗΡΕΣΙΑΣ
ΓΕΩΜΑΡΚΟΠΟΥΛΟΣ
Αγρ./μς & Τοπ./ος Μη/κός

Αριθ.1168

(3)

Επικύρωση Καθορισμού Οριογραμμών τμήματος Ρέματος Αγ. Μαρίνα στη θέση «Πέτρα Μύλου» (N1) του Δήμου Αγίων Θεοδώρων Ν. Κορινθίας.

Ο ΓΕΝΙΚΟΣ ΓΡΑΜΜΑΤΕΑΣ
ΠΕΡΙΦΕΡΕΙΑΣ ΠΕΛΟΠΟΝΝΗΣΟΥ

Έχοντας υπόψη τις ακόλουθες διατάξεις, και λοιπά έγγραφα:

1. Τον Ν. 2853/16.7.1922 «περί υδραυλικών εν γένει έργων και αστυνομεύσεως των Δημοσίων Υδάτων».

2. Το άρθρο 6 της με αρ. 3046/304/3.2.89 απόφασης του Υπουργού ΠΕ.ΧΩ.ΔΕ. «Έγκριση Κτιριοδομικού Κανονισμού».

3. Το άρθρο 5 του Ν.3 010/25.4.2002 (Α' 91).

4. Την Μελέτη Οριοθέτησης που συντάχθηκε από το «Γραφείο Μελετών Υδραυλικών Έργων: Λάμπρος Ασημίνας», ελέγχθηκε από την Δ/ση Εγγείων Βελτιώσεων Ν.Α. Κορινθίας και θεωρήθηκε από την Δ/ση Τεχνικών Υπηρεσιών Ν.Α. Κορινθίας, και περιλαμβάνει Τοπογραφικό & Υψομετρικό Διάγραμμα Πρότασης Οριοθέτησης κλίμακας 1:500 με Αρ.Σχ. 4. 19 το οποίο φέρει πίνακα συντε-

ταγμένων των κορυφών των οριογραμμών και συνοδεύει αναπόσπαστα την παρούσα.


5. Αντίγραφο του με Α.Π. 1338/2.4.2003 εγγράφου καθορισμού οριογραμμών Ρέματος της Δ/σης Τεχνικών Υπηρεσιών της Ν.Α. Κορινθίας, αποφασίζει:

Την επικύρωση των οριστικών οριογραμμών του τμήματος του ρέματος Αγ. Μαρίνας στη θέση «Πέτρα Μύλου» (N1) στο Ν. Κορινθίας, κατ' εφαρμογή των διατάξεων του Ν.3010/2002, και τον καθορισμό των συντεταγμένων των οριογραμμών του όπως αυτές αναγράφονται στο Τοπογραφικό & Υψομετρικό Διάγραμμα Πρότασης Οριοθέτησης (Αρ. Σχεδίου 4.19) κλίμακας 1:500, που συνέταξε το «Γραφείο Μελετών Υδραυλικών Έργων: Λάμπρος Ασημίνας.», και το οποίο συνοδεύει αναπόσπαστα την παρούσα απόφαση.

Η απόφαση αυτή μαζί με το συνημμένο Τοπογραφικό & Υψομετρικό Διάγραμμα Πρότασης Οριοθέτησης (Αρ. Σχεδίου 4.19) κλίμακος 1:500, να δημοσιευθούν στην Εφημερίδα της Κυβερνήσεως.

Τρίπολη, 12 Μαΐου 2003

Ο Γενικός Γραμματέας Περιφέρειας
ΑΝΤΩΝΗΣ ΜΑΤΣΙΓΚΟΣ

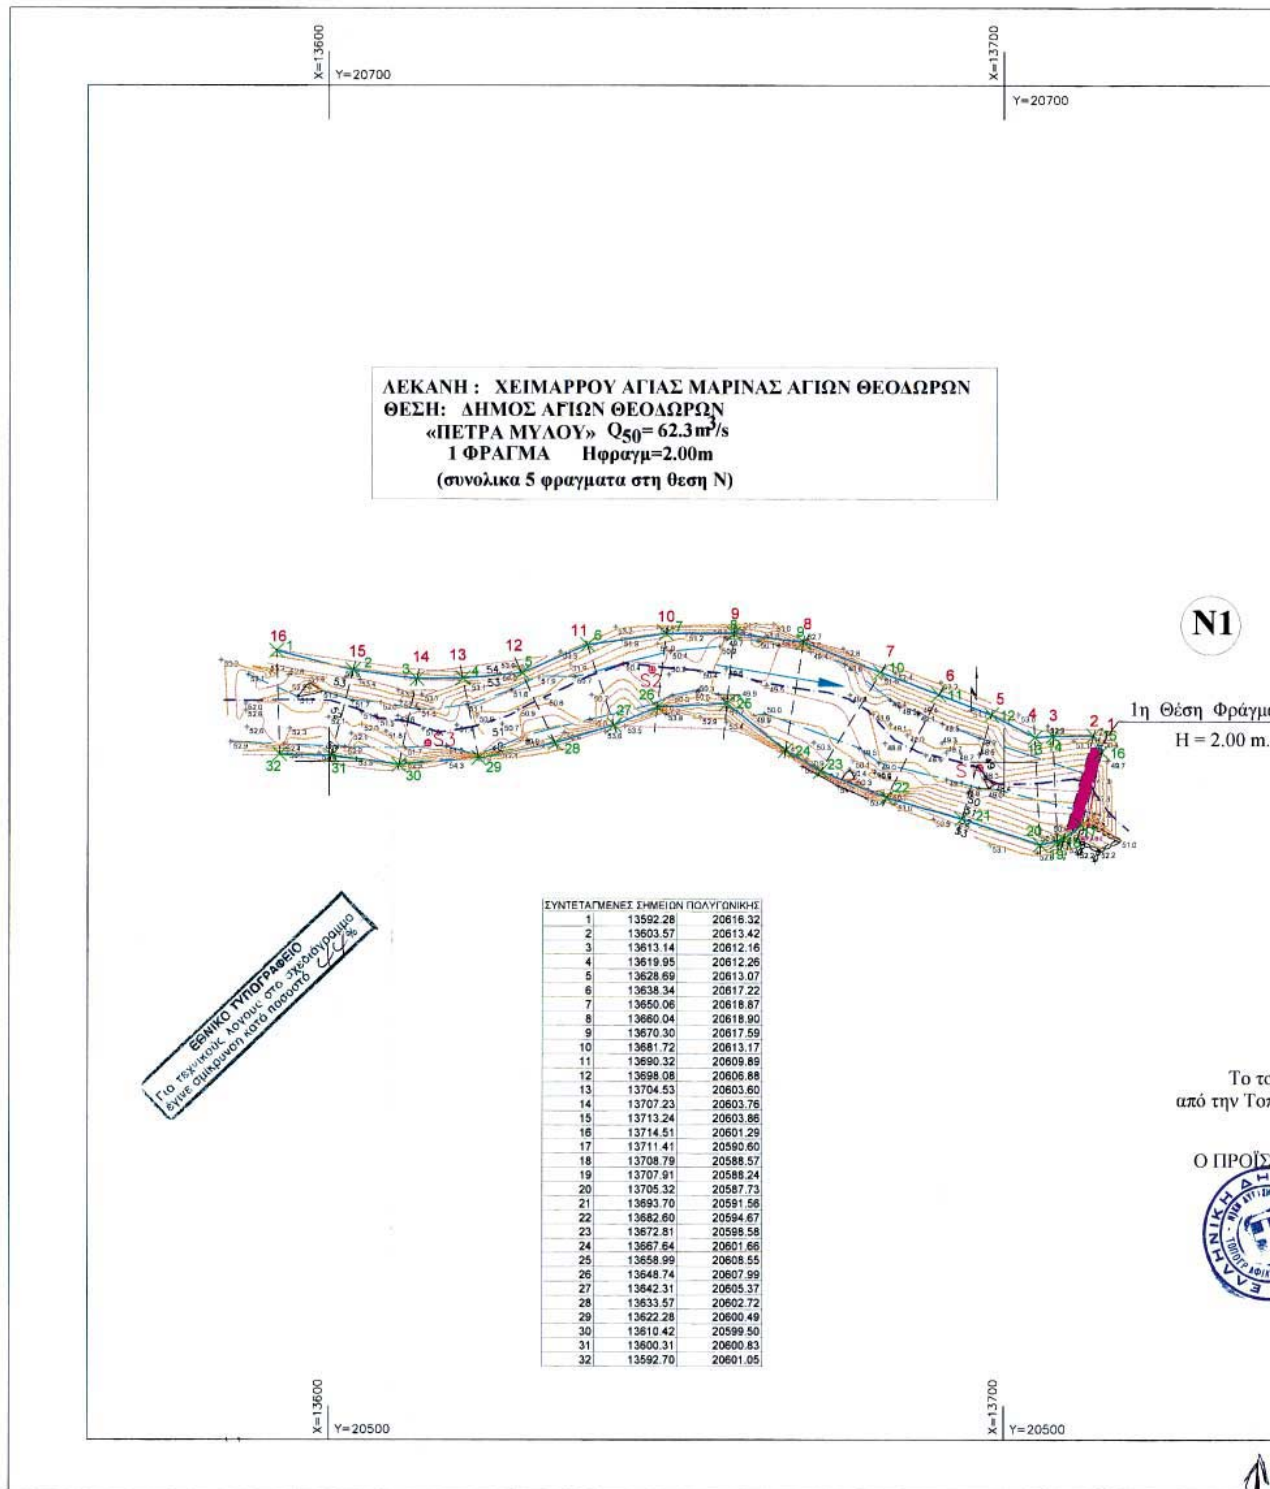

φ= 37 45'

λ=-0 45'

X=13600

Y=20700

ΤΟ ΠΡΟΒΟΛΙΚΟ ΣΥΣΤΗΜΑ ΣΥΝΤΕΤΑΓΜΕΝΩΝ
ΕΙΝΑΙ ΗΑΤΤ

S1	13696.31	20599.16	48.50
S2	13647.96	20613.53	50.64
S3	13614.74	20602.70	51.65

γμιατος

m.

X=13600

Y=20600

τοπογραφικό διάγραμμα συντάχθηκε
Γεογραφική Υπηρεσία της Ν.Α. Κορινθίας
τον ΙΟΥΛΙΟ του 2002

ΥΠΟΤΑΜΕΝΟΣ ΤΟΠΟΓΡ. ΥΠΗΡΕΣΙΑΣ

ΕΛΛΗΝΙΚΗ ΔΗΜΟΚΡΑΤΙΑ
ΥΠΟΥΡΓΕΙΟ ΠΕΡΙΧΕΙΡΙΣΤΙΚΗΣ ΚΑΙ
ΕΚΣΤΡΑΤΕΓΙΚΗΣ ΥΠΗΡΕΣΙΑΣ
ΓΕΩΓΡΑΦΙΚΗ ΥΠΗΡΕΣΙΑ
ΓΕΩΓΡΑΦΙΚΟΣ & ΤΟΠΟΓΡΑΦΙΚΟΣ ΜΗΧΑΝΙΚΟΣ



ΥΠΟΜΝΗΜΑ

----- ΒΑΣΕΙΑ ΓΡΑΜΜΗ ΧΕΙΜΑΡΡΟΥ

----- ΟΡΙΟ ΣΤΑΘΜΗΣ ΠΛΗΜΜΥΡΑΣ
ΠΕΡΙΟΔΟΥ ΕΠΑΝΑΦΟΡΑΣ T=50έτη
& ΠΟΛΥΓΩΝΙΚΗ ΟΡΙΟΘΕΤΗΣΗΣ

X22 ΣΗΜΕΙΟ ΠΟΛΥΓΩΝΙΚΗΣ ΟΡΙΟΘΕΤΗΣΗΣ

----- ΚΑΤΕΥΘΥΝΣΗ ΡΟΗΣ
ροή

8 ----- ΔΙΑΤΟΜΕΣ ΥΔΡΑΥΛΙΚΩΝ ΥΠΟΛΟΓΙΣΜΩΝ

----- ΣΤΕΦΗ ΦΡΑΓΜΑΤΟΣ

----- ΑΞΟΝΑΣ ΦΡΑΓΜΑΤΟΣ

ΕΡΓΟΔΟΤΗΣ

ΕΛΛΗΝΙΚΗ ΔΗΜΟΚΡΑΤΙΑ
ΠΕΡΙΦΕΡΕΙΑ ΠΕΛΟΠΟΝΝΗΣΟΥ
ΝΟΜΑΡΧΙΑΚΗ ΑΥΤΟΔ/ΣΗ ΚΟΡΙΝΘΙΑΣ
ΔΙΕΥΘ/ΣΗ ΕΓΓΕΙΩΝ ΒΕΛΤΙΩΣΕΩΝ

ΔΙΕΥΘ/ΣΑ ΥΠΗΡΕΣΙΑ ΤΜΗΜΑ ΜΕΛΕΤΩΝ-ΚΑΤΑΣΚΕΥΩΝ & ΜΗΧΑΝ/ΓΙΑΣ

ΜΕΛΕΤΗ

ΥΔΡΟΛΟΓΙΚΗ ΚΑΙ ΥΔΡΑΥΛΙΚΗ ΜΕΛΕΤΗ ΜΙΚΡΩΝ
ΦΡΑΓΜΑΤΩΝ ΑΝΑΣΧΕΣΗΣ ΚΑΙ ΕΜΠΛΟΥΤΙΣΜΟΥ
ΝΟΜΟΥ ΚΟΡΙΝΘΙΑΣ

Το παρόν συντάσσεται με
αριθ. 1165/11-5-02 απόφαση
του Γραφ. Περιφέρειας Πελοπον.

ΤΙΤΛΟΣ ΣΧΕΔΙΟΥ

ΟΡΙΖΟΝΤΙΟΓΡΑΦΙΑ

ΚΑΘΟΡΙΣΜΟΣ ΟΡΙΟΓΡΑΜΜΩΝ ΧΕΙΜΑΡΡΟΥ
ΠΕΡΙΟΧΗΣ ΦΡΑΓΜΑΤΟΣ ΘΕΣΗΣ Ν1

ΔΗΜΟΣ ΑΓΙΩΝ ΘΕΟΔΩΡΩΝ

ΚΛΙΜΑΚΕΣ

1: 500

ΑΡΙΘΜΟΣ
ΣΧΕΔΙΟΥ

4.19

	Ημερομηνία	Όνομα	Υπογραφή
Ο ΣΥΝΤΑΞΑΣ	16-09-2002	Αδύπρος Ασημάκης πολιτικός μηχανικός	
ΕΛΕΓΧΘΗΚΕ (Δ/ΝΣΗ Ε. Β. Ν.Α. ΚΟΡΙΝΘΙΑΣ)	Οι επιβλέποντες μηχανικοί	Αδύπρος Ασημάκης πολιτικός μηχανικός Κωνσταντίνος Ασημακόπουλος πολιτικός μηχανικός	 
	Ο τμηματάρχης τμήμ. Μ.Κ.Μ.	Ανδρέας Δαρμάσης πολιτικός μηχανικός Τ.Ε.	
ΘΕΩΡΗΘΗΚΕ	Ο μηχανικός Δ.Τ.Υ. Ν.Α. ΚΟΡΙΝΘΙΑΣ	ΙΩΑΝΝ. ΜΑΝΤΑΣ αγρον. τεχνικός μηχανικός	
ΑΚΡΙΒΕΙΣ ΑΝΤΙΓΡΑΦΟ	Ο Δ/ΝΤΗΣ Τ.Υ. Ν.Α. ΚΟΡΙΝΘΙΑΣ	ΚΩΝΣΤΑΝΤΙΝΟΣ ΑΝΤΩΝΙΟΥ	
ΓΡΑΦΕΙΟ ΜΕΛΕΤΩΝ ΥΔΡΑΥΛΙΚΩΝ ΕΡΓΩΝ ΛΑΜΠΡΟΣ Ε. ΑΣΗΜΙΝΑΣ πολιτικός μηχανικός ΕΘΝΙΚΗΣ ΑΝΤΙΣΤΑΣΗΣ 28 23-106 ΚΟΡΙΝΘΟΣ ΤΗΛ.: 07410 - 25366 FAX: 07410 - 79674			
ΑΝΑΔΟΧΟΣ			
ΚΟΡΙΝΘΟΣ • ΣΕΠΤΕΜΒΡΙΟΣ 2002			