



04005122905030008



5321

ΕΦΗΜΕΡΙΣ ΤΗΣ ΚΥΒΕΡΝΗΣΕΩΣ

ΤΗΣ ΕΛΛΗΝΙΚΗΣ ΔΗΜΟΚΡΑΤΙΑΣ

ΤΕΥΧΟΣ ΤΕΤΑΡΤΟ

Αρ. Φύλλου 512

29 Μαΐου 2003

ΠΕΡΙΕΧΟΜΕΝΑ

ΑΠΟΦΑΣΕΙΣ

- Επικύρωση Καθορισμού Οριογραμμών τμήματος του χειμάρρου «Αγία Μαρίνα» στη θέση «Πέτρα Μύλου» (N5) στο Δ.Δ. Αγίων Θεοδώρων του Δήμου Αγίων Θεοδώρων 1
- Επικύρωση Καθορισμού Οριογραμμών τμήματος του χειμάρρου «Μικρό Ρέμα Ρυτού» στο Δ.Δ. Ρυτού του Δήμου Σαρωνικού 2
- Επικύρωση Καθορισμού Οριογραμμών τμήματος Ρέματος Σικιάνα στο Δ.Δ. Βεληνιάτικων του Δήμου Άσσου - Λεχαίου 3

ΑΠΟΦΑΣΕΙΣ

- Αριθ. 1171 (1)
Επικύρωση Καθορισμού Οριογραμμών τμήματος του χειμάρρου «Αγία Μαρίνα» στη θέση «Πέτρα Μύλου» (N5) στο Δ.Δ. Αγίων Θεοδώρων του Δήμου Αγίων Θεοδώρων.

Ο ΓΕΝΙΚΟΣ ΓΡΑΜΜΑΤΕΑΣ
ΠΕΡΙΦΕΡΕΙΑΣ ΠΕΛΟΠΟΝΝΗΣΟΥ

Έχοντας υπόψη τις ακόλουθες διατάξεις, και λοιπά έγγραφα:

1. Τον Ν. 2853/16.7.1922 «περί υδραυλικών εν γένει έργων και αστυνομεύσεως των Δημοσίων Υδάτων».
2. Το άρθρο 6 της 3046/304/3.2.89 απόφασης του Υπουργού ΠΕ.ΧΩ.ΔΕ. «Έγκριση Κτιριοδομικού Κανονισμού».

3. Το άρθρο 5 του Ν.3010/25.4.2002 (Α' 91).

4. Την Μελέτη Οριοθέτησης που συντάχθηκε από το «Γραφείο Μελετών Υδραυλικών Έργων: Λάμπρος Ασημίνας», ελέγχθηκε από την Δ/ση Εγγείων Βελτιώσεων Ν.Α. Κορινθίας και θεωρήθηκε από την Δ/ση Τεχνικών Υπηρεσιών Ν.Α. Κορινθίας, και περιλαμβάνει Τοπογραφικό & Υψομετρικό Διάγραμμα Πρότασης Οριοθέτησης κλίμακας 1:500 με Αρ.Σχ. 4.22 το οποίο φέρει πίνακα συντεταγμένων των κορυφών των οριογραμμών και συνοδεύει αναπόσπαστα την παρούσα.

5. Το 1341/2.4.2003 έγγραφο καθορισμού οριογραμμών Ρέματος της Δ/σης Τεχνικών Υπηρεσιών της Ν.Α. Κορινθίας, αποφασίζει:

Την επικύρωση των οριστικών οριογραμμών του τμήματος του χειμάρρου «Αγία Μαρίνα» στη θέση «Πέτρα Μύλου»(N5) του Δ.Δ. Αγ. Θεοδώρων του Δήμου Αγ. Θεοδώρων στο Ν. Κορινθίας, κατ' εφαρμογή των διατάξεων του Ν. 3010/2002, και τον καθορισμό των συντεταγμένων των οριογραμμών του όπως αυτές αναγράφονται στο Τοπογραφικό & Υψομετρικό Διάγραμμα Πρότασης Οριοθέτησης (Αρ. Σχεδίου 4.22) κλίμακος 1:500, που συνέταξε το «Γραφείο Μελετών Υδραυλικών Έργων: Λάμπρος Ασημίνας», και το οποίο συνοδεύει αναπόσπαστα την παρούσα απόφαση.

Η απόφαση αυτή μαζί με το συνημμένο Τοπογραφικό & Υψομετρικό Διάγραμμα Πρότασης Οριοθέτησης (Αρ. Σχεδίου 4.22) κλίμακος 1:500, να δημοσιευθούν στην Εφημερίδα της Κυβερνήσεως.

Τρίπολη, 12 Μαΐου 2003

Ο Γενικός Γραμματέας Περιφέρειας
ΑΝΤΩΝΗΣ ΜΑΤΣΙΓΚΟΣ


$\theta = 37^\circ 45'$
 $\lambda = 0^\circ 45'$

ΤΟ ΠΡΟΒΟΛΙΚΟ ΣΥΣΤΗΜΑ ΣΥΝΤΕΤΑΓΜΕΝΩΝ
 ΕΝΑΙ ΒΑΤΤ

891	19440.00	20542.85	9.00
901	19440.00	20542.85	9.00
ΛΕΚΑΝΗ : ΧΕΙΜΑΡΡΟΥ ΑΓΙΑΣ ΜΑΡΙΝΑΣ ΑΓΙΩΝ ΘΕΟΔΩΡΩΝ
 ΘΕΣΗ: ΔΗΜΟΣ ΑΓΙΩΝ ΘΕΟΔΩΡΩΝ
 «ΠΕΤΡΑ ΜΥΛΟΥ»
 $Q_{50} = 59.3 \text{ m}^3/\text{s}$
 Ι ΦΡΑΓΓΙΑ ΠΕΡΑΓΓΗ=2.00m
 (συνολικά 5 φράγματα στη θέση Ν)

N5

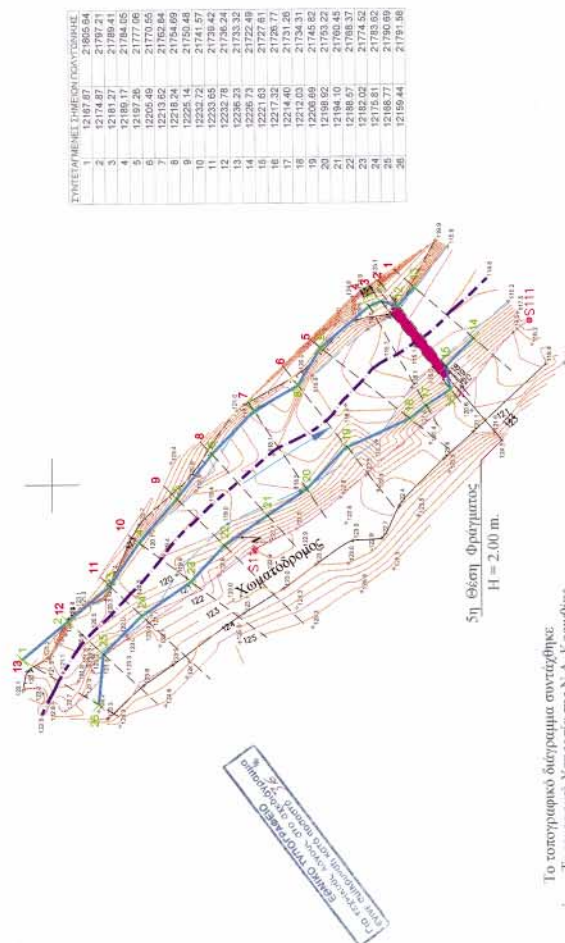

Το τοπογραφικό διάγραμμα συντάχθηκε
 από την Τοπογραφική Υπηρεσία της Ν.Α. Κορίνθιας
 τον ΙΟΥΛΙΟ του 2002

Ο ΠΡΟΤΑΓΜΕΝΟΣ ΤΟΠΟΓΡ. ΥΠΗΡΕΣΙΑΣ

ΕΛΛΗΝΙΚΗ ΔΗΜΟΚΡΑΤΙΑ
 ΥΠΟΥΡΓΕΙΟ ΠΕΡΙΒΑΛΛΟΝΤΟΣ ΚΑΙ ΧΩΡΟΤΑΞΙΑΣ
 ΓΕΝΙΚΗ ΔΙΕΥΘΥΝΣΗ ΧΩΡΟΤΑΞΙΑΣ ΚΑΙ ΚΑΤΑΣΚΕΥΩΝ
 ΔΙΕΥΘΥΝΣΗ ΤΕΧΝΙΚΗΣ ΚΑΤΑΣΚΕΥΗΣ
 Τμήμα Μελετών Κατασκευών & Μικρολειτουργίας

ΥΠΟΜΝΗΜΑ

- ΒΛΕΠΕΙ ΓΡΑΜΜΗ ΧΕΙΜΑΡΡΟΥ
- ΟΡΙΟ ΣΤΑΘΜΕΣ ΠΛΗΜΜΥΡΑΣ
 ΠΕΡΙΣΤΕΡΕΣ ΕΠΙΣΤΡΟΦΑΣ ΤΡΟΧΕΣ
 & ΠΟΛΥΤΟΝΙΚΗ ΟΡΙΟΘΕΤΗΣΗ
- X22 ΣΗΜΕΙΟ ΠΟΛΥΤΟΝΙΚΗΣ ΟΡΙΟΘΕΤΗΣΗΣ
- ΚΑΤΕΥΘΥΝΣΗ ΡΟΗΣ
- ΔΙΑΤΟΜΕΣ ΥΔΡΑΥΛΙΚΩΝ ΥΠΟΛΟΓΙΣΜΩΝ
- ΣΤΕΦΗ ΦΡΑΓΜΑΤΟΣ
- ΑΞΟΝΑΣ ΦΡΑΓΜΑΤΟΣ

ΕΡΓΟΔΟΤΗΣ	ΕΛΛΗΝΙΚΗ ΔΗΜΟΚΡΑΤΙΑ ΠΕΡΙΦΕΡΕΙΑ ΠΕΛΟΠΟΝΝΗΣΟΥ ΝΟΜΑΡΧΙΑΚΗ ΑΥΤΟΔΙΟΙΚΗΣΗ ΚΟΡΙΝΘΙΑΣ ΔΙΕΥΘΥΝΣΗ ΕΓΓΕΙΩΝ ΒΕΛΤΩΣΕΩΝ
ΔΙΕΥΘΥΝΣΗ ΥΠΗΡΕΣΙΑΣ	ΤΜΗΜΑ ΜΕΛΕΤΩΝ-ΚΑΤΑΣΚΕΥΩΝ & ΜΙΚΡΟΛΕΓΕΙΣ
ΜΕΛΕΤΗ	ΥΔΡΟΛΟΓΙΚΗ ΚΑΙ ΥΔΡΑΥΛΙΚΗ ΜΕΛΕΤΗ ΜΙΚΡΩΝ ΦΡΑΓΜΑΤΩΝ ΑΝΑΣΧΕΣΗΣ ΚΑΙ ΕΜΠΛΟΥΤΙΣΜΟΥ ΝΟΜΟΥ ΚΟΡΙΝΘΙΑΣ
ΤΙΤΛΟΣ ΣΧΕΔΙΟΥ	ΟΡΙΖΟΝΤΙΟΓΡΑΦΙΑ ΚΑΘΟΡΙΣΜΟΣ ΟΡΙΟΓΡΑΜΜΩΝ ΧΕΙΜΑΡΡΟΥ ΠΕΡΙΟΧΗΣ ΦΡΑΓΜΑΤΟΣ ΘΕΣΗΣ Ν5
ΚΑΜΜΕΣ	1: 500
ΑΞΟΝΑΣ ΣΧΕΔΙΟΥ	4.22
Ο ΣΥΝΤΑΞΑΣ	18.08.2002
ΕΛΕΓΧΘΗΚΕ (ΔΙΝΕΙ Ε. Β. Ν.Α. ΚΟΡΙΝΘΙΑΣ)	Ο επιμελητής Κωνσταντίνος Σταυρόπουλος 18.08.2002
ΘΕΩΡΗΘΗΚΕ	Ο αρμόδιος Διευθυντής Υπηρεσίας 18.08.2002
ΑΝΤΙΒΕΒΑΙΩΣΗ	Ο αρμόδιος Υπάρχων 18.08.2002
ΑΝΑΔΟΧΟΣ	ΓΡΑΦΕΙΟ ΜΕΛΕΤΩΝ ΥΔΡΑΥΛΙΚΩΝ ΕΡΓΩΝ ΛΑΜΠΡΟΣ Ε. ΛΙΣΙΝΙΑΣ 18.08.2002
ΚΟΡΙΝΘΟΣ	ΣΕΠΤΕΜΒΡΙΟΣ 2002

Αριθ. 1182

(2)

Επικύρωση Καθορισμού Οριογραμμών τμήματος του χειμάρρου «Μικρό Ρέμα Ρυτού» στο Δ.Δ. Ρυτού του Δήμου Σαρωνικού.

Ο ΓΕΝΙΚΟΣ ΓΡΑΜΜΑΤΕΑΣ
ΠΕΡΙΦΕΡΕΙΑΣ ΠΕΛΟΠΟΝΝΗΣΟΥ

Έχοντας υπόψη τις ακόλουθες διατάξεις, και λοιπά έγγραφα:

1. Τον Ν. 2853/16.7.1922 «περί υδραυλικών εν γένει έργων και αστυνομεύσεως των Δημοσίων Υδάτων».

2. Το άρθρο 6 της 3046/304/3.2.89 απόφασης του Υπουργού ΠΕ.ΧΩ.ΔΕ. «Έγκριση Κτιριοδομικού Κανονισμού».

3. Το άρθρο 5 του Ν. 3010/25.4.2002 (Α' 91).

4. Την Μελέτη Οριοθέτησης που συντάχθηκε από το «Γραφείο Μελετών Υδραυλικών Έργων: Λάμπρος Ασημίνας», ελέγχθηκε από την Δ/ση Εγγείων Βελτιώσεων Ν.Α. Κορινθίας και θεωρήθηκε από την Δ/ση Τεχνικών Υπηρεσιών Ν.Α. Κορινθίας, και περιλαμβάνει Τοπογραφικό & Υψομετρικό Διάγραμμα Πρότασης Οριοθέτησης κλίμακας 1:500 με Αρ.Σχ. 4.17 το οποίο φέρει πίνακα συντεταγμέ-

νων των κορυφών των οριογραμμών και συνοδεύει αναπόσπαστα την παρούσα.


5. Το 1348/2.4.2003 έγγραφο καθορισμού οριογραμμών Ρέματος της Δ/σης Τεχνικών Υπηρεσιών της Ν.Α. Κορινθίας, αποφασίζει:



Την επικύρωση των οριστικών οριογραμμών του τμήματος του χειμάρρου «Μικρό Ρέμα Ρυτού» του Δ.Δ. Ρυτού του Δήμου Σαρωνικού στο Ν. Κορινθίας, κατ' εφαρμογή των διατάξεων του Ν. 3010/2002, και τον καθορισμό των συντεταγμένων των οριογραμμών του όπως αυτές αναγράφονται στο Τοπογραφικό & Υψομετρικό Διάγραμμα Πρότασης Οριοθέτησης (Αρ. Σχεδίου 4.17) κλίμακας 1:500, που συνέταξε το «Γραφείο Μελετών Υδραυλικών Έργων: Λάμπρος Ασημίνας», και το οποίο συνοδεύει αναπόσπαστα την παρούσα απόφαση.

Η απόφαση αυτή μαζί με το συνημμένο Τοπογραφικό & Υψομετρικό Διάγραμμα Πρότασης Οριοθέτησης (Αρ. Σχεδίου 4.17) κλίμακας 1:500, να δημοσιευθούν στην Εφημερίδα της Κυβερνήσεως.

Τρίπολη, 12 Μαΐου 2003

Ο Γενικός Γραμματέας Περιφέρειας
ΑΝΤΩΝΗΣ ΜΑΤΣΙΓΚΟΣ

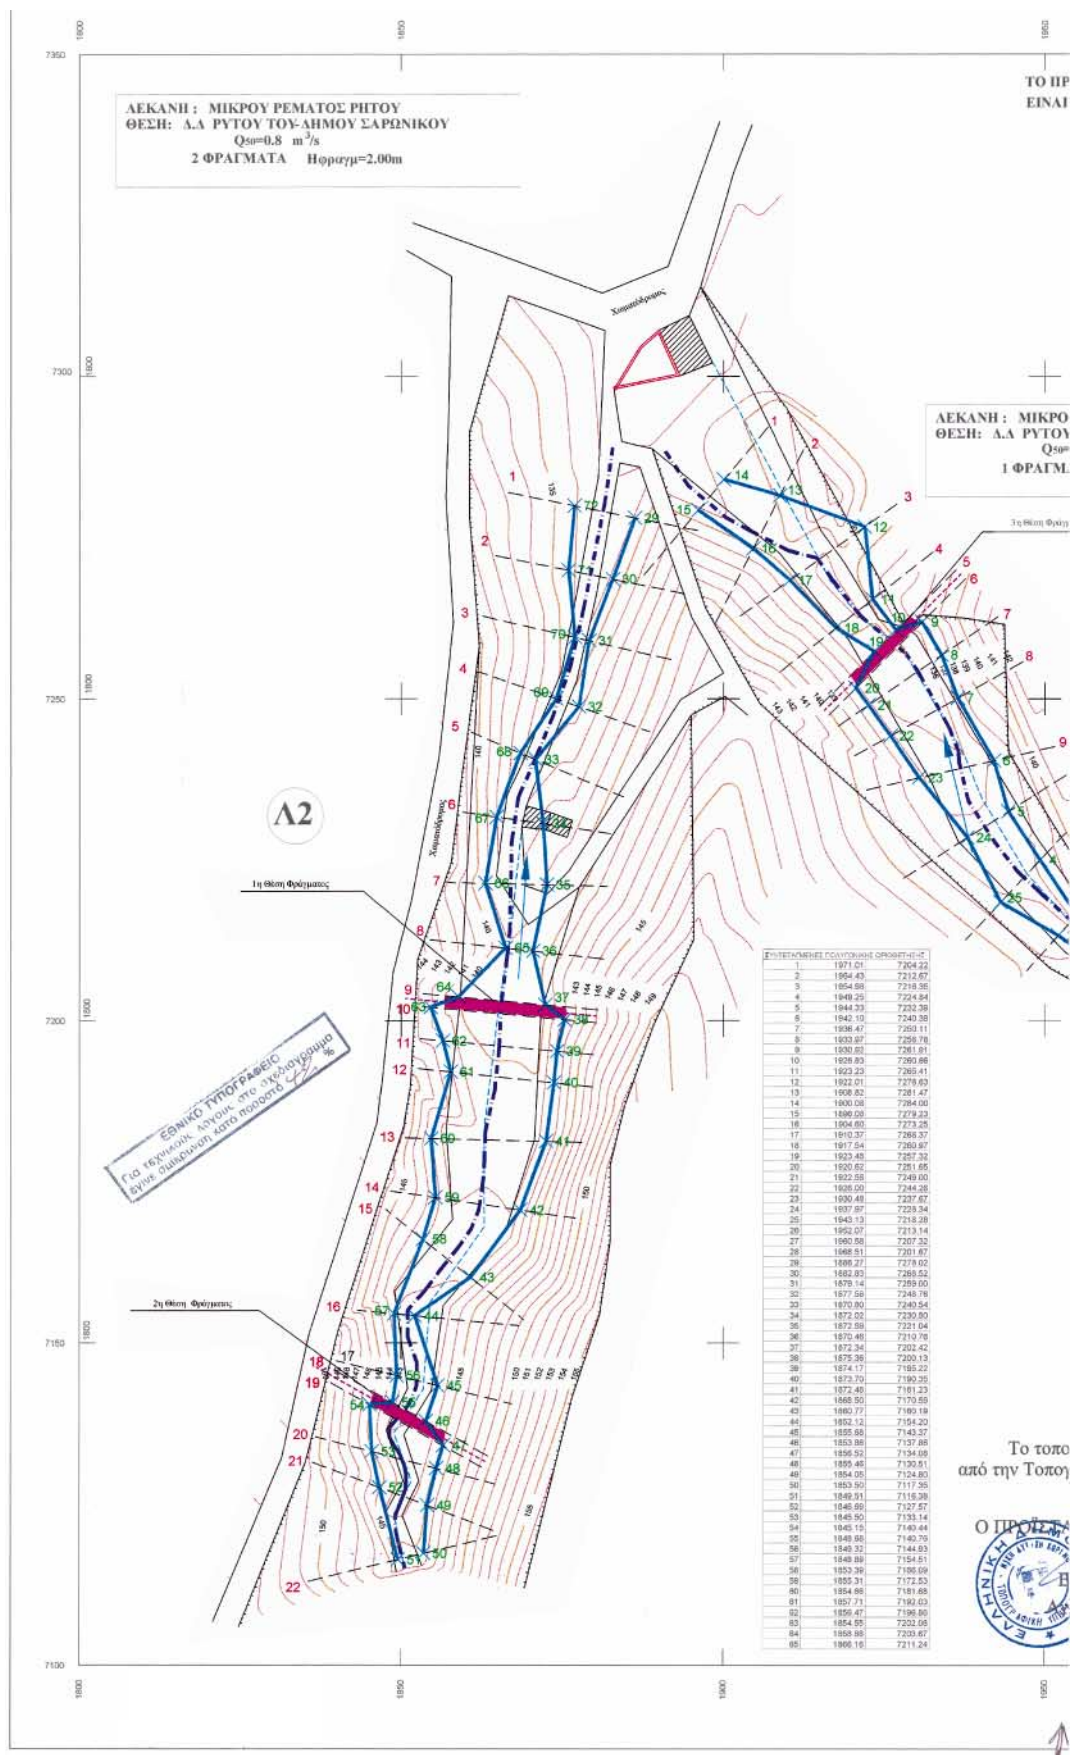

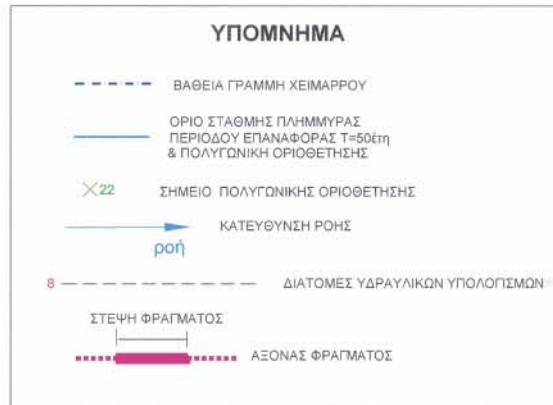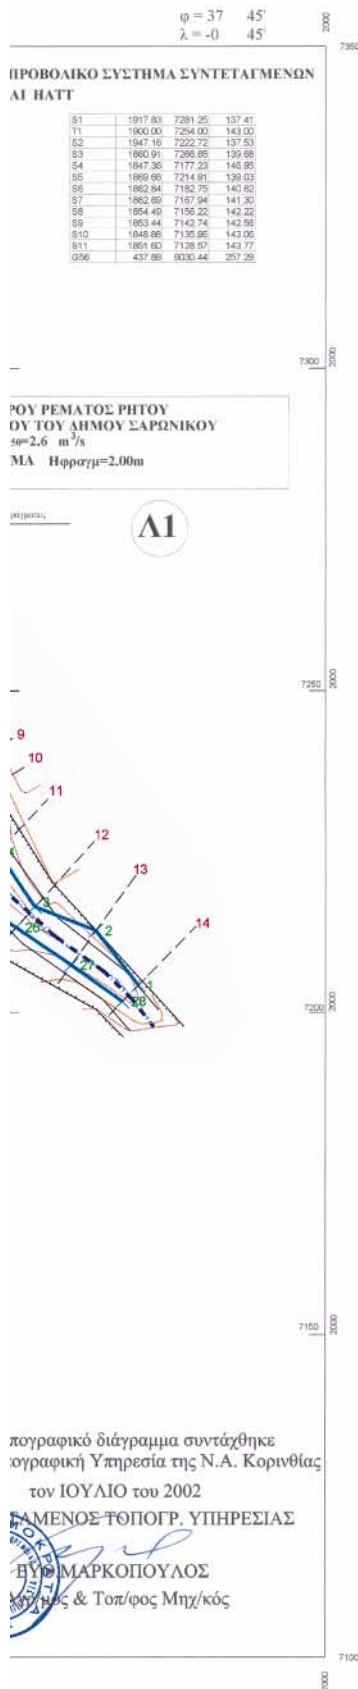

ΕΡΓΟΔΟΤΗΣ ΕΛΛΗΝΙΚΗ ΔΗΜΟΚΡΑΤΙΑ
ΠΕΡΙΦΕΡΕΙΑ ΠΕΛΟΠΟΝΝΗΣΟΥ
ΝΟΜΑΡΧΙΑΚΗ ΑΥΤΟΔΙΟΧΗ ΚΟΡΙΝΘΙΑΣ
ΔΙΕΥΘ/ΣΗ ΕΓΓΕΙΩΝ ΒΕΛΤΙΩΣΕΩΝ

ΔΙΕΥΘ/ΣΑ ΥΠΗΡΕΣΙΑ ΤΜΗΜΑ ΜΕΛΕΤΩΝ-ΚΑΤΑΣΚΕΥΩΝ & ΜΗΧΑΝ/ΓΙΑΣ

ΜΕΛΕΤΗ ΥΔΡΟΛΟΓΙΚΗ ΚΑΙ ΥΔΡΑΥΛΙΚΗ ΜΕΛΕΤΗ ΜΙΚΡΩΝ
ΦΡΑΓΜΑΤΩΝ ΑΝΑΣΧΕΣΗΣ ΚΑΙ ΕΜΠΛΟΥΤΙΣΜΟΥ
ΝΟΜΟΥ ΚΟΡΙΝΘΙΑΣ

ΤΙΤΛΟΣ ΣΧΕΔΙΟΥ ΟΡΙΖΟΝΤΙΟΓΡΑΦΙΑ
ΚΑΘΟΡΙΣΜΟΥ ΟΡΙΟΓΡΑΜΜΩΝ ΧΕΙΜΑΡΡΟΥ
ΠΕΡΙΟΧΗΣ ΦΡΑΓΜΑΤΩΝ ΘΕΣΗΣ Α (Α1 - Α2 - Α3)
Δ.Δ. ΡΥΤΟΥ ΤΟΥ ΔΗΜΟΥ ΣΑΡΩΝΙΚΟΥ

ΚΛΙΜΑΚΑΣ 1: 500

ΑΡΙΘΜΟΣ ΣΧΕΔΙΟΥ 4.17

	Ημερομηνία	Όνομα	Υπογραφή
Ο ΣΥΝΤΑΞΑΣ	16-09-2002	Λάμπρος Ασημάκης πολιτικός μηχανικός	
ΕΛΕΓΧΘΗΚΕ (Δ/ΝΣΗ Ε. Β. Ν.Α. ΚΟΡΙΝΘΙΑΣ)	Οι επιβλεπόντες μηχανικοί	Αννα Παπαδοπούλου πολιτικός μηχανικός Κώστας Δημητρίου πτυχιούχος μηχανικός Τ.Ε.	
ΘΕΩΡΗΘΗΚΕ	Ο μηχανικός Δ.Τ.Υ. Ν.Α. ΚΟΡΙΝΘΙΑΣ	Ανδρέας Δασούλης πτυχιούχος ηλεκτρ. μηχανικός Τ.Ε.	
ΑΚΡΙΒΕΣ ΑΝΤΙΓΡΑΦΟ	Ο Δ/ΝΤΗΣ Τ.Υ. Ν.Α. ΚΟΡΙΝΘΙΑΣ	ΙΩΑΝΝ. ΜΑΝΤΑΣ αρχιτ. τοπογράφος μηχανικός	

ΑΝΑΔΟΧΟΣ ΓΡΑΦΕΙΟ ΜΕΛΕΤΩΝ ΥΔΡΑΥΛΙΚΩΝ ΕΡΓΩΝ
ΛΑΜΠΡΟΣ Ε. ΑΣΗΜΙΝΑΣ πολιτικός μηχανικός
ΕΘΝΙΚΗΣ ΑΝΤΙΣΤΑΣΗΣ 28 20.100 ΚΟΡΙΝΘΟΣ
ΤΗΛ. 07410 - 235865 FAX. 07410 - 73874

ΚΟΡΙΝΘΟΣ • ΣΕΠΤΕΜΒΡΙΟΣ 2002

Αριθ. 1164

(3)

Επικύρωση Καθορισμού Οριογραμμών τμήματος Ρέματος Σικιών στο Δ.Δ. Βεληνιατικών του Δήμου Άσσου - Λεχαίου.

Ο ΓΕΝΙΚΟΣ ΓΡΑΜΜΑΤΕΑΣ
ΠΕΡΙΦΕΡΕΙΑΣ ΠΕΛΟΠΟΝΝΗΣΟΥ

Έχοντας υπόψη τις ακόλουθες διατάξεις, και λοιπά έγγραφα.

1. Τον Ν. 2853/16.7.1922 «περί υδραυλικών εν γένει έργων και αστυνομεύσεως των Δημοσίων Υδάτων».

2. Το άρθρο 6 της 3046/304/3.2.89 απόφασης του Υπουργού ΠΕ.ΧΩ.ΔΕ. «Έγκριση Κτιριοδομικού Κανονισμού».

3. Το άρθρο 5 του Ν. 3010/25.4.2002(Α'91).

4. Την Μελέτη Οριοθέτησης που συντάχθηκε από το «Γραφείο Μελετών Υδραυλικών Έργων: Λάμπρος Ασημίνας», ελέγχθηκε από την Δ/ση Εγγείων Βελτιώσεων Ν.Α. Κορινθίας και θεωρήθηκε από την Δ/ση Τεχνικών Υπηρεσιών Ν.Α., Κορινθίας, και περιλαμβάνει Τοπογραφικό & Υψομετρικό Διάγραμμα Πρότασης Οριοθέτησης κλίμακας 1:500 με Αρ.Σχ. 4.9 το οποίο φέρει πίνακα συντεταγμένων

των κορυφών των οριογραμμών και συνοδεύει αναπόσπαστα την παρούσα.

5. Το 1334/2.4.2003 έγγραφο καθορισμού οριογραμμών Ρέματος της Δ/σης Τεχνικών Υπηρεσιών της Ν.Α. Κορινθίας, αποφασίζει:

Την επικύρωση των οριστικών οριογραμμών του τμήματος του ρέματος Σικιών στο Δ.Δ Βεληνιατικών του Δήμου Άσσου -Λεχαίου στο Νομό Κορινθίας, κατ' εφαρμογή των διατάξεων του Ν. 3010/2002, και τον καθορισμό των συντεταγμένων των οριογραμμών του όπως αυτές αναγράφονται στο Τοπογραφικό & Υψομετρικό Διάγραμμα Πρότασης Οριοθέτησης (Αρ. Σχεδίου 4.9) κλίμακας 1:500, που συνέταξε το «Γραφείο Μελετών Υδραυλικών Έργων: Λάμπρος Ασημίνας», και το οποίο συνοδεύει αναπόσπαστα την παρούσα απόφαση.

Η απόφαση αυτή μαζί με το συνημμένο Τοπογραφικό & Υψομετρικό Διάγραμμα Πρότασης Οριοθέτησης (Αρ. Σχεδίου 4.9) κλίμακας 1:500, να δημοσιευθούν στην Εφημερίδα της Κυβερνήσεως.

Τρίπολη, 12 Μαΐου 2003

Ο Γενικός Γραμματέας Περιφέρειας
ΑΝΤΩΝΗΣ ΜΑΤΣΙΓΚΟΣ

ΛΕΚΑΝΗ: ΡΕΜΑΤΟΣ ΣΥΚΙΩΝΑΣ
ΘΕΣΗ: ΟΙΚΙΣΜΟΣ ΒΕΛΗΝΙΑΤΙΚΑ ΔΗΜΟΥ ΑΣΣΟΥ - ΛΕΧΑΙΟΥ
 $Q_{50}=15.3 \text{ m}^3/\text{s}$
1 ΦΡΑΓΜΑ $H_{\text{φραγμ}}=2.00\text{m}$

X=-13800
Y=13700

Z2

ΘΕΣΗ ΦΡΑΓΜΑΤΟΣ

H=2.00m

S1

ΣΥΝΤΕΤΑΓΜΕΝΕΣ ΣΗΜΕΙΩΝ ΠΟΛΥΓΩΝΙΚΗΣ

1	-13665.04	13672.83
2	-13666.24	13683.72
3	-13664.11	13660.77
4	-13664.93	13652.11
5	-13668.91	13643.77
6	-13672.37	13637.27
7	-13669.98	13627.93
8	-13670.20	13619.67
9	-13669.86	13609.59
10	-13668.81	13599.08
11	-13664.42	13590.46
12	-13659.17	13585.50
13	-13651.44	13578.36
14	-13643.34	13572.20
15	-13635.96	13565.87
16	-13628.69	13558.99
17	-13621.90	13553.49
18	-13629.15	13543.01
19	-13631.82	13555.00
20	-13640.19	13560.39
21	-13651.75	13563.69
22	-13668.54	13568.84
23	-13664.82	13575.95
24	-13673.86	13586.70
25	-13676.90	13597.03
26	-13680.41	13605.75
27	-13681.88	13616.20
28	-13684.23	13627.24
29	-13685.13	13637.37
30	-13683.08	13647.82
31	-13681.72	13657.58
32	-13679.53	13666.65
33	-13676.21	13667.52
34	-13674.09	13673.37

S4

ΕΘΝΙΚΟ ΤΥΠΟΓΡΑΦΕΙΟ
Για τεχνικά έργα στο σχέδιο αριθμ. 41

Το τοπογραφικό διάγραμμα συντάχθηκε
από την Τοπογραφική Υπηρεσία της Ν.Α. Κορινθίας
τον ΙΟΥΛΙΟ του 2002

Ο ΠΡΟΪΣΤΑΜΕΝΟΣ ΤΟΠΟΓΡ. ΥΠΗΡΕΣΙΑΣ



ΓΕΩ.ΜΑΡΚΟΠΟΥΛΟΣ

Αγρ/μος & Τοπ/φος Μηχ/κός

X=-13800
Y=13500


X=-13700
Y=13500



$\varphi=37.45'$
 $\lambda=0.45'$

ΤΟ ΠΡΟΒΟΛΙΚΟ ΣΥΣΤΗΜΑ ΣΥΝΤΕΤΑΓΜΕΝΩΝ
ΕΙΝΑΙ HATT

S1	-13780.40	13657.12	0.00
S4	-13721.82	13596.62	98.45
S5	-13652.88	13644.31	97.34
S6	-13691.49	13600.11	95.96

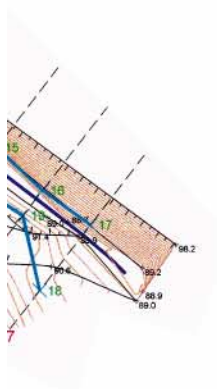

X=-13600
Y=13500

ΥΠΟΜΝΗΜΑ

- ΒΑΘΕΙΑ ΓΡΑΜΜΗ ΧΕΙΜΑΡΡΟΥ
- ΟΡΙΟ ΣΤΑΘΜΗΣ ΠΛΗΜΜΥΡΑΣ
ΠΕΡΙΟΔΟΥ ΕΠΙΛΑΦΟΡΑΣ T=50ετη
& ΠΟΛΥΓΩΝΙΚΗ ΟΡΙΟΘΕΤΗΣΗ
- X22 ΣΗΜΕΙΟ ΠΟΛΥΓΩΝΙΚΗΣ ΟΡΙΟΘΕΤΗΣΗΣ
- ΚΑΤΕΥΘΥΝΣΗ ΡΟΗΣ
- ροή
- 8 --- ΔΙΑΤΟΜΕΣ ΥΔΡΑΥΛΙΚΩΝ ΥΠΟΛΟΓΙΣΜΩΝ
- ΣΤΕΦΗ ΦΡΑΓΜΑΤΟΣ
- ΛΕΩΝΑΣ ΦΡΑΓΜΑΤΟΣ

ΕΡΓΟΔΟΤΗΣ		ΕΛΛΗΝΙΚΗ ΔΗΜΟΚΡΑΤΙΑ ΠΕΡΙΦΕΡΕΙΑ ΠΕΛΟΠΟΝΝΗΣΟΥ ΝΟΜΑΡΧΙΑΚΗ ΑΥΤΟΔ/ΣΗ ΚΟΡΙΝΘΙΑΣ ΔΙΕΥΘ/ΣΗ ΕΓΓΕΙΩΝ ΒΕΛΤΙΩΣΕΩΝ	
ΔΙΕΥΘ/ΣΑ ΥΠΗΡΕΣΙΑ		ΤΜΗΜΑ ΜΕΛΕΤΩΝ-ΚΑΤΑΣΚΕΥΩΝ & ΜΗΧΑΝ/ΓΙΑΣ	
ΜΕΛΕΤΗ		ΥΔΡΟΛΟΓΙΚΗ ΚΑΙ ΥΔΡΑΥΛΙΚΗ ΜΕΛΕΤΗ ΜΙΚΡΩΝ ΦΡΑΓΜΑΤΩΝ ΑΝΑΣΧΕΣΗΣ ΚΑΙ ΕΜΠΛΟΥΤΙΣΜΟΥ ΝΟΜΟΥ ΚΟΡΙΝΘΙΑΣ Το παρόν συνοδεύει την Απόφ. 164/12-5-02 απόφαση του Γραφ. Πεδ. Βελ. Πελ. Νομ.	
ΤΙΤΛΟΣ ΣΧΕΔΙΟΥ		ΟΡΙΖΟΝΤΙΟΓΡΑΦΙΑ ΚΑΘΟΡΙΣΜΟΥ ΟΡΙΟΓΡΑΜΜΩΝ ΧΕΙΜΑΡΡΟΥ ΠΕΡΙΟΧΗΣ ΦΡΑΓΜΑΤΟΣ ΘΕΣΗΣ Ζ2 ΟΙΚΙΣΜΟΣ ΒΕΛΗΝΙΑΤΙΚΑ ΔΗΜΟΥ ΑΣΣΟΥ - ΛΕΧΑΙΟΥ	ΚΑΜΑΚΕΣ 1: 500 ΑΡΙΘΜΟΣ ΣΧΕΔΙΟΥ 4.9
Ο ΣΥΝΤΑΞΑΣ		Ημερομηνία 18-09-2002	Όνομα Λάμπρος Ασημινάς πολιτικός μηχανικός
ΕΛΕΓΧΘΗΚΕ (Δ/ΝΣΗ Ε. Β. Ν.Α. ΚΟΡΙΝΘΙΑΣ)	Οι επιβλεπόντες μηχανικοί	Αντ. Τριπολιτσάοι πολιτικός μηχανικός	Αντ. Τριπολιτσάοι πολιτικός μηχανικός
	Ο επιμελητής τυπ. Μ.Κ.Μ.	Κωστής Δημήτριος πολιτικός μηχανικός Τ.Ε.	Ανδρέας Δάσκαλος πολιτικός μηχανικός Τ.Ε.
ΘΕΩΡΗΘΗΚΕ	Ο μηχανικός Δ.Τ.Υ. Ν.Α. ΚΟΡΙΝΘΙΑΣ	14/9/02	ΙΩΑΝΝ. ΜΑΝΤΑΣ αυτ. τοπογράφος μηχανικός
ΑΚΡΙΒΕΣ ΑΝΤΙΓΡΑΦΟ	Ο διευθ. Τ.Υ. Ν.Α. ΚΟΡΙΝΘΙΑΣ		ΚΟΝΤΟΓΙΑΝΝΗΣ
ΓΡΑΦΕΙΟ ΜΕΛΕΤΩΝ ΥΔΡΑΥΛΙΚΩΝ ΕΡΓΩΝ ΑΝΑΔΟΧΟΣ ΛΑΜΠΡΟΣ Ε. ΑΣΗΜΙΝΑΣ πολιτικός μηχανικός ΕΘΝΙΚΗΣ ΑΝΤΙΣΤΑΣΗΣ 28 26.100 ΚΟΡΙΝΘΟΣ ΤΗΛ.: 07410 - 25385 FAX: 07410 - 79874 ΚΟΡΙΝΘΟΣ • ΣΕΠΤΕΜΒΡΙΟΣ 2002			