



04005152905030020



5341

ΕΦΗΜΕΡΙΣ ΤΗΣ ΚΥΒΕΡΝΗΣΕΩΣ

ΤΗΣ ΕΛΛΗΝΙΚΗΣ ΔΗΜΟΚΡΑΤΙΑΣ

ΤΕΥΧΟΣ ΤΕΤΑΡΤΟ

Αρ. Φύλλου 515

29 Μαΐου 2003

ΑΠΟΦΑΣΕΙΣ

Αριθ. 1034030/3004/Β0010

Καθορισμός και επανακαθορισμός ορίων αιγιαλού παραλίας και παλαιού αιγιαλού στη θέση από κάμπινγκ Μάραγκα έως Ορκό νήσου Νάξου Ν. Κυκλάδων.

Ο ΥΦΥΠΟΥΡΓΟΣ ΟΙΚΟΝΟΜΙΑΣ ΚΑΙ ΟΙΚΟΝΟΜΙΚΩΝ

Έχοντας υπόψη:

1. Τις διατάξεις της παρ. 2 του άρθρου 34 του Ν. 2971/2001, περί αιγιαλού και παραλίας, σύμφωνα με τις οποίες οι εκκρεμείς υποθέσεις που αφορούν τον καθορισμό αιγιαλού και παραλίας εξακολουθούν να διέπονται από τις ισχύουσες μέχρι την έναρξη ισχύος του νόμου αυτού διατάξεις.
2. Τη 252/2002 γνωμοδότηση του Νομικού Συμβουλίου του Κράτους.
3. Τις διατάξεις του Α.Ν. 2344/40.
4. Τις διατάξεις του Ν.Δ. 439/70 «περί συμπληρώσεως των διατάξεων περί αιγιαλού».
5. Τις διατάξεις του άρθρου 3 του Ν. 2971/2001.
6. Τις διατάξεις του Ν. 719/77 «περί του τρόπου σύνταξης τοπογραφικών - υψομετρικών διαγραμμάτων από ιδιώτες μηχανικούς κ.λπ.».
7. Τις διατάξεις του Ν. 3200/55 «περί διοικητικής αποκεντρώσεως», όπως αυτές τροποποιήθηκαν με τα Ν.Δ. 532/70, Β.Δ. 704/70, Β.Δ. 705/70, Β.Δ. 192/72, Π.Δ. 71/84, Π.Δ. 347/86, Ν. 2026/92 και Π.Δ. 97/93.
8. Τις διατάξεις του Π.Δ. 551/88 «Οργάνωση Νομαρχιών - Οργάνωση Οικονομικών Υπηρεσιών» (ΦΕΚ 259 τ.Α').
9. Τις διατάξεις του Ν. 2218/94 «περί ίδρυσης Νομαρχικής Αυτοδιοίκησης κ.λπ.» (ΦΕΚ 90 τ.Α').
10. Τις διατάξεις του άρθρου 14 του Ν. 2399/96 «Υλοποίηση της εισοδηματικής πολιτικής έτους 1996 για μισθούς και συντάξεις και άλλες διατάξεις» (ΦΕΚ 90 τ.Α'), με το οποίο καταργήθηκαν οι θέσεις των Περιφερειακών Διευθυντών και οι αρμοδιότητές τους περιήλθαν στο Γενικό Γραμματέα Περιφέρειας.
11. Τις διατάξεις των παρ. 2 και 6 του άρθρου 1 του Ν. 2503/97 «Διοίκηση, Οργάνωση, Στελέχωση της Περιφέρειας, ρύθμιση θεμάτων για την Τοπική Αυτοδιοίκηση και άλλες διατάξεις» (ΦΕΚ 107 τ.Α') σύμφωνα με τις οποίες οι Περιφερειακές Υπηρεσίες του Υπουργείου Οικονομικών

που συγκροτούσαν την Περιφερειακή Διοίκηση του Νομού ή Νομαρχίας δεν υπήχθησαν στην ενιαία οργανική μονάδα της Περιφέρειας, ούτε καταργήθηκαν, αλλά αποτελούν από 1.9.1997 Υπηρεσίες του Υπουργείου Οικονομικών.

12. Το 28975/31.7.1997 έγγραφο της Δ/σης Διοίκησης του Υπουργείου Εσωτερικών, Δημόσιας Διοίκησης και Αποκέντρωσης, σύμφωνα με το οποίο οι αρμοδιότητες του Γενικού Γραμματέα της Περιφέρειας σε θέματα Υπηρεσιών του Υπουργείου Οικονομικών, μεταφέρονται από 1.9.1997 στον Υπουργό Οικονομικών.

13. Την 1100383/1330/Α0006/31.10.2001 (ΦΕΚ 1485/τ.Β'/31.10.2001) κοινή απόφαση των Πρωθυπουργού και Υπουργού Οικονομικών, περί καθορισμού αρμοδιοτήτων των Υφυπουργών Οικονομικών.

14. Την 1115093/1378/Α0006/17.12.2001 (ΦΕΚ 1720/τ.Β'/21.12.2001) απόφαση του Υφυπουργού Οικονομικών, περί μεταβίβασης αρμοδιοτήτων στο Γενικό Γραμματέα, στους Γενικούς Δ/ντές κ.λπ. του Υπουργείου Οικονομικών, όπως αυτή τροποποιήθηκε με την 1041136/468/Α0006/18.5.2002 (ΦΕΚ 633/22.5.2002 τ.Β') απόφαση του Υφυπουργού Οικονομίας και Οικονομικών.

15. Την από 16.7.2002 έκθεση της Επιτροπής καθορισμού ορίων αιγιαλού παραλίας και παλαιού αιγιαλού στη θέση κάμπινγκ Μάραγκα έως Ορκό νήσου Νάξου Ν. Κυκλάδων.

16. Το από Μάιο του 1996 φωτογραμμετρικό διάγραμμα της Δ/σεως φωτογραμμετρία Υ.Κ.Χ.Ε. του ΥΠΕΧΩΔΕ κλίμακα 1:1000 σε επτά (7) πινακίδες, το οποίο θεωρήθηκε από την ανωτέρω Υπηρεσία στις 2.7.2002.

17. Την 544.5/600/02/Σχ. 1244/11.10.02 έγγραφο του Γενικού Επιτελείου Ναυτικού, αποφασίζουμε:

Επικυρώνουμε την από 16.7.2002 έκθεση της κατά το άρθρο 3 του Ν. 2971/2001 αρμόδιας Επιτροπής περί χάραξης των ορίων αιγιαλού παραλίας και παλαιού αιγιαλού στη θέση κάμπινγκ Μάραγκα έως Ορκό νήσου Νάξου Ν. Κυκλάδων καθώς επίσης και το από Μάιο του 1996 φωτογραμμετρικό διάγραμμα της Διευθύνσεως Φωτογραμμετρίας ΥΚΧΕ του ΥΠΕΧΩΔΕ σε κλίμακα 1:1000 σε (7) επτά πινακίδες, το οποίο θεωρήθηκε από την ανωτέρω Υπηρεσία στις 2.7.2002.

Στο τοπογραφικό αυτό διάγραμμα καθορίσθηκε η οριογραμμή του αιγιαλού με κόκκινη συνεχή πολυγωνική γραμμή, με στοιχεία 63, 1, 2, 3,4, 5 και 17, 18, 19, 80, 81, 82.

Η οριογραμμή της παραλίας με κίτρινη συνεχή πολυγωνική γραμμή με στοιχεία 63', 1', 2', 3', 4', 5' και 17', 18', 19', 80', 81', 82'.

Επανακαθορίζει επί του ανωτέρω τοπογραφικού διαγράμματος τις οριογραμμές που καθορίστηκαν με την 2507/16.5.1983 απόφαση Νομάρχης Κυκλάδων (ΦΕΚ 454/τ.Δ'/27.9.1983).

α) Την οριογραμμή του αιγιαλού με κόκκινη συνεχή πολυγωνική γραμμή με στοιχεία 6, 7, 8, 9, 10, 11, 12, 13, 14, 15, 16.

β) Την οριογραμμή της παραλίας με κίτρινη συνεχή πολυγωνική γραμμή με στοιχεία 6', 7', 8', 9', 10', 11', 12', 13', 14', 15', 16'.

Αποφαίνεται ότι υφίσταται παλαιός αιγιαλός ο οποίος καθορίζεται με κυανή συνεχή πολυγωνική γραμμή με στοιχεία 63' = ΠΑ39, ΠΑ1, ΠΑ2, ΠΑ3, ΠΑ36, ΠΑ37, ΠΑ38=60.

Καθορίζεται ζώνη παραλίας 10 μέτρων διότι δεν εξυπηρετούνται οι σκοποί του άρθρου 1 παρ. 2 του Ν. 2971/2001.

Δεν εξαιρούνται τα κτίσματα που βρίσκονται στη ζώνη παραλίας.

Η απόφαση αυτή μαζί με την έκθεση της Επιτροπής και το τοπογραφικό διάγραμμα να δημοσιευθούν στην Εφημερίδα της Κυβερνήσεως.

Αθήνα, 13 Μαΐου 2003

Με εντολή Υφυπουργού

Ο Γενικός Διευθυντής

Δημ. Περιουσίας και Εθν. Κληροδοτημάτων

ΣΠΥΡΟΣ ΣΤΑΘΗΣ

**ΕΚΘΕΣΗ ΕΠΙΤΡΟΠΗΣ ΚΑΘΟΡΙΣΜΟΥ ΚΑΙ
ΕΠΑΝΑΚΑΘΟΡΙΣΜΟΥ ΤΩΝ ΟΡΙΩΝ ΤΟΥ ΑΙΓΙΑΛΟΥ
(ΑΡΘΡΟ 3 Ν. 2971/19.12.2001)**

Για τον καθορισμό των ορίων του αιγιαλού που γίνεται για πρώτη φορά και τον επανακαθορισμό στη θέση από «Κάμπινγκ Μάραγκα έως Ορκό» νήσου Νάξου.

Στην Νάξο, σήμερα 16.7.2002, οι υπογεγραμμένοι:

1. ΣΤΕΛΙΟΣ ΣΕΖΕΝΙΑΣ, Προϊστάμενος της Κτηματικής Υπηρεσίας του Νομού Κυκλάδων, ως Πρόεδρος,

2. ΑΝΤΩΝΙΟΣ ΠΑΥΛΟΠΟΥΛΟΣ Αρχιτέκτονας Μηχανικός, του Επαρχείου Νάξου, ως μέλος,

3. ΑΝΤΩΝΙΟΣ ΖΟΥΡΕΛΗΣ, Λιμενάρχης Νάξου, ως μέλος,

Τα μέλη της Επιτροπής:

1. ΕΜΜΑΝΟΥΗΛ ΚΑΛΑΒΡΟΣ, Διευθυντής Χωροταξίας και Περιβάλλοντος της Γενικής Γραμματείας Περιφέρειας Ν. Αιγαίου και

2. ΔΗΜΗΤΡΙΟΣ ΜΠΟΥΝΤΟΥΡΗΣ, Διευθυντής της Διεύθυνσης Πολεοδομίας Νομαρχιακής Αυτοδιοίκησης Ν. Κυκλάδων αν και προσκλήθηκαν με την ;;;/2002 πρόσκληση του Προέδρου δεν παρευρέθησαν

αποτελούντες την επιτροπή καθορισμού των ορίων του αιγιαλού δυνάμει του άρθρου 100 Π.Δ. 284/88 όπως αυτό τροποποιήθηκε με τις διατάξεις του άρθρου 3 του Ν. 2971/19.12.2001 «περί αιγιαλού και παραλίας», σε συνδυασμό με την 953/30.1.2002 απόφαση Οικονομικής Επι-

θεώρησης Ανατολικής Αττικής «περί ορισμού μελών Επιτροπής Καθορισμού ορίων αιγιαλού και παραλίας» μεταβήκαμε επί τόπου στην προαναφερθείσα περιοχή και έχοντας υπόψη:

1. Την αίτηση καθορισμού του Δήμου Νάξου, των ορίων του αιγιαλού στην εν λόγω θέση.

2. Το φωτογραμμετρικό διάγραμμα το οποίο συντάχθηκε το Μάιο 1996 από το Υ.ΠΕ.ΧΩ.Δ.Ε. - Διεύθυνση Φωτογραμμετρίας σε επτά πινακίδες, σε κλίμακα 1:1000, και θεωρήθηκε την 2.7.2002 από το Υ.ΠΕ.ΧΩ.Δ.Ε. Δ/νση Φωτογραμμετρίας Υ.Κ.Χ.Ε.

3. Τις διατάξεις του Ν. 1337/83 και του Α.Ν. 2344/40 όπως αυτός τροποποιήθηκε ως και την προς αυτό Δικαστηριακή και Διοικητική Νομολογία.

4. Την από την επιτόπια μετάβαση σχηματισθείσα αντίληψη περί του πλάτους της βρεχόμενης ζώνης της ξηράς και λοιπών συναφών στοιχείων, δηλαδή:

α) Η μορφολογία της ακτής είναι αμμώδης.

β) Η περιοχή επηρεάζεται από ανέμους δυτικών διευθύνσεων.

5. Η Επιτροπή διαπίστωσε ότι το εύρος του αιγιαλού μεταξύ των κορυφών 6 και 16 σε όλο το μήκος της ακτογραμμής είναι υπερβολικό και για το λόγο αυτό επανακαθορίζει τα όρια αιγιαλού -παραλίας και καθορίζει παλαιό αιγιαλό, αποφασίζει:

1. Καθορίζει επί του ανωτέρω τοπογραφικού διαγράμματος:

α) Την οριογραμμή του αιγιαλού με κόκκινη συνεχή πολυγωνική γραμμή και στοιχεία 63, 1, 2, 3, 4, 5 και 17, 18, 19, 80, 81, 82.

β) Την οριογραμμή της παραλίας με κίτρινη συνεχή πολυγωνική γραμμή και στοιχεία 63', 1', 2', 3', 4', 5' και 17', 18', 19', 80', 81', 82'.

2. Επανακαθορίζει επί του ανωτέρω τοπογραφικού διαγράμματος τις οριογραμμές που καθορίστηκαν με την 2507/16.5.1983 απόφαση Νομάρχης Κυκλάδων (ΦΕΚ 454/τ.Δ'/27.9.1983).

α) Την οριογραμμή του αιγιαλού με κόκκινη συνεχή πολυγωνική γραμμή και στοιχεία 6, 7, 8, 9, 10, 11, 12, 13, 14, 15, 16.

β) Την οριογραμμή της παραλίας με κίτρινη συνεχή πολυγωνική γραμμή και στοιχεία 6', 7', 8', 9', 10', 11', 12', 13', 14', 15', 16'.

3. Αποφαίνεται ότι υφίσταται παλαιός αιγιαλός τον οποίο και καθορίζει με μπλε συνεχή πολυγωνική γραμμή και στοιχεία 63'=ΠΑ39, ΠΑ1, ΠΑ2, ΠΑ3, ΠΑ36, ΠΑ37, ΠΑ38=60.

4. Καθορίζει ζώνη παραλίας πλάτους 10 μ. διότι διαφορετικά δεν εξυπηρετούνται οι σκοποί του άρθρου 1 παρ. 2 του Ν. 2971/2001.

5. Δεν εξαιρούνται τα κτίσματα που βρίσκονται στη ζώνη παραλίας.

Η Επιτροπή

Ο Πρόεδρος

ΣΤΕΛΙΟΣ ΣΕΖΕΝΙΑΣ

Τα Μέλη

ΑΝΤΩΝΙΟΣ ΠΑΥΛΟΠΟΥΛΟΣ - ΑΝΤΩΝΙΟΣ ΖΟΥΡΕΛΗΣ

ΑΙΓΙΑΛΟΣ			ΠΑΡΑΛΙΑ			ΠΑΛΑΙΟΣ ΑΙΓΙΑΛΟΣ		
63	620509.769	4102159.828	63'	620517.863	4102165.710	PA39	620517.863	4102165.710
1	620528.599	4102135.975	1'	620536.737	4102141.803	PA1	620542.300	4102141.000
2	620554.353	4102096.203	2'	620562.183	4102102.505	PA2	620616.700	4102058.800
3	620584.337	4102065.945	3'	620592.071	4102072.345	PA3	620663.600	4102008.800
4	620600.834	4102041.919	4'	620608.842	4102047.919	PA4	620716.919	4101955.074
5	620618.956	4102019.700	5'	620626.704	4102026.019	PA5	620783.603	4101871.139
6	620635.411	4101999.523	6'	620644.011	4102004.797	PA6	620829.585	4101819.447
7	620644.069	4101979.930	7'	620652.474	4101985.645	PA7	620877.000	4101764.200
8	620680.705	4101942.754	8'	620688.285	4101949.306	PA8	620904.500	4101716.700
9	620708.111	4101906.515	9'	620715.155	4101913.777	PA9	620980.400	4101700.600
10	620739.947	4101883.929	10'	620746.809	4101891.320	PA10	621147.300	4101603.800
11	620772.896	4101844.115	11'	620780.599	4101850.490	PA11	621201.000	4101573.800
12	620799.846	4101811.555	12'	620807.611	4101817.864	PA12	621247.300	4101544.900
13	620840.010	4101761.043	13'	620847.574	4101767.595	PA13	621287.300	4101520.000
14	620876.646	4101722.170	14'	620884.165	4101728.774	PA14	621323.000	4101485.800
15	620896.799	4101697.501	15'	620904.314	4101704.105	PA15	621382.700	4101450.000
16	620927.382	4101665.125	16'	620933.964	4101672.718	PA16	621379.000	4101421.600
17	620960.949	4101641.438	17'	620967.673	4101648.930	PA17	621453.300	4101343.200
18	620986.641	4101612.295	18'	620993.820	4101619.269	PA18	621516.600	4101287.600
19	621014.932	4101585.858	19'	621021.872	4101593.057	PA19	621577.100	4101241.700
20	621034.828	4101566.071	20'	621044.461	4101573.575	PA20	621645.000	4101174.800
21	621060.818	4101545.681	21'	621066.834	4101553.669	PA21	621703.500	4101124.800
22	621088.608	4101525.587	22'	621093.720	4101534.228	PA22	621725.300	4101077.400
23	621110.104	4101515.406	23'	621116.386	4101523.494	PA23	621805.700	4101000.000
24	621130.067	4101491.334	24'	621137.344	4101498.221	PA24	621851.500	4100936.000
25	621145.518	4101477.013	25'	621151.048	4101485.520	PA25	621887.800	4100896.800
26	621167.384	4101467.320	26'	621174.464	4101475.473	PA26	621951.000	4100852.100
27	621189.577	4101438.872	27'	621196.850	4101445.830	PA27	621979.400	4100820.000
28	621215.030	4101417.814	28'	621220.705	4101426.095	PA28	621997.500	4100773.400
29	621242.047	4101402.685	29'	621247.996	4101410.813	PA29	622008.800	4100752.600
30	621264.736	4101381.413	30'	621270.944	4101389.299	PA30	622046.300	4100694.000
31	621324.500	4101342.000	31'	621329.980	4101350.365	PA31	622061.700	4100628.000
32	621368.300	4101313.500	32'	621373.530	4101322.027	PA32	622098.000	4100575.100
33	621422.000	4101282.500	33'	621426.803	4101291.274	PA33	622123.000	4100507.800
34	621463.100	4101261.200	34'	621468.704	4101269.559	PA34	622164.000	4100439.200
35	621507.000	4101224.000	35'	621513.638	4101231.482	PA35	622187.300	4100382.000
36	621535.000	4101198.000	36'	621541.645	4101205.476	PA36	622219.000	4100334.900
37	621587.900	4101153.000	37'	621594.246	4101160.731	PA37	622233.600	4100283.900
38	621644.100	4101108.500	38'	621652.904	4101114.364	PA38	622235.900	4100264.900
39	621652.000	4101081.500	39'	621660.840	4101086.897			
40	621693.100	4101042.500	40'	621699.862	4101049.869			
41	621733.100	4101007.000	41'	621739.349	4101014.824			
42	621761.000	4100987.000	42'	621767.285	4100994.798			
43	621792.100	4100958.900	43'	621798.998	4100966.145			
44	621825.900	4100925.000	44'	621833.924	4100931.116			
45	621859.000	4100867.000	45'	621867.732	4100872.926			
46	621890.100	4100833.000	46'	621896.864	4100840.422			
47	621937.500	4100797.100	47'	621943.609	4100805.017			
48	621977.700	4100765.500	48'	621985.276	4100772.264			
49	621999.000	4100731.000	49'	621997.605	4100736.097			
50	622030.800	4100675.000	50'	622040.217	4100678.668			
51	622042.200	4100625.500	51'	622051.651	4100629.022			
52	622069.000	4100574.900	52'	622077.577	4100580.072			
53	622097.900	4100532.500	53'	622106.771	4100537.240			
54	622123.500	4100469.000	54'	622132.722	4100472.869			
55	622144.000	4100422.000	55'	622153.061	4100426.238			
56	622166.500	4100377.000	56'	622175.201	4100381.959			
57	622200.000	4100325.000	57'	622208.935	4100329.595			
58	622212.500	4100293.500	58'	622221.222	4100298.631			
59	622235.900	4100264.900	59'	622244.369	4100270.341			
60	622255.100	4100225.800	60'	622264.333	4100228.684			
61	622278.900	4100158.500	61'	622288.084	4100162.524			
62	622309.800	4100100.000	62'	622315.737	4100110.171			
62A	622319.810	4100100.282	62A	622328.699	4100110.537			
63	622323.000	4100072.500	63'	622332.680	4100075.856			
64	622348.000	4100032.000	64'	622356.381	4100037.461			
65	622390.600	4099970.000	65'	622399.114	4099975.268			
66	622410.000	4099935.000	66'	622418.548	4099940.206			
67	622425.000	4099912.500	67'	622433.528	4099917.736			
68	622438.300	4099888.900	68'	622447.486	4099892.969			
69	622447.900	4099860.000	69'	622457.733	4099862.120			
70	622455.000	4099791.900	70'	622464.957	4099792.834			
71	622458.000	4099755.900	71'	622467.969	4099756.691			
72	622463.000	4099689.500	72'	622472.951	4099690.526			
73	622468.900	4099644.500	73'	622479.036	4099644.112			
74	622457.900	4099592.100	74'	622467.515	4099589.229			
75	622446.500	4099563.000	75'	622455.267	4099557.963			
76	622426.000	4099537.100	76'	622433.434	4099530.379			
77	622396.000	4099508.000	77'	622403.928	4099501.759			
78	622378.000	4099477.500	78'	622386.762	4099472.671			
79	622349.000	4099421.000	79'	622357.921	4099416.481			
80	622341.000	4099405.000	80'	622348.604	4099397.847			
81	622270.000	4099363.900	81'	622275.337	4099355.435			
82	622244.000	4099346.100	82'	622249.649	4099337.848			

Y=4102400

X=6203000



Y=4102300

X=6209000

Y=4102200

X=6205000

1

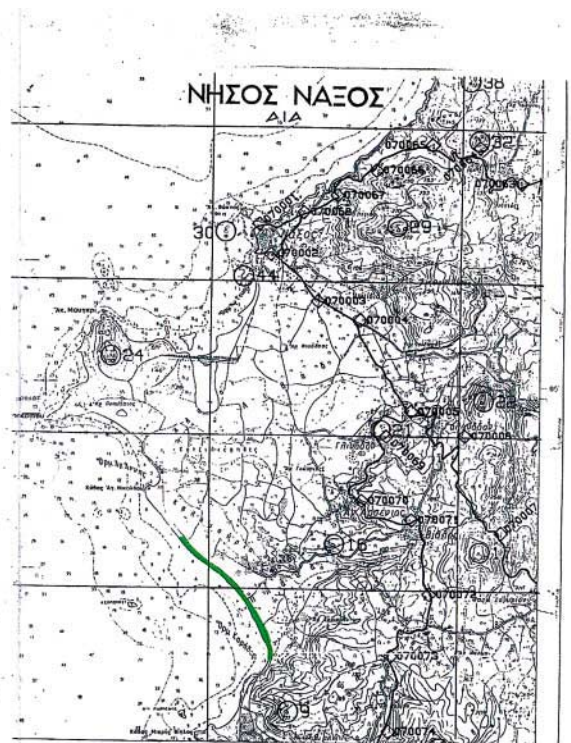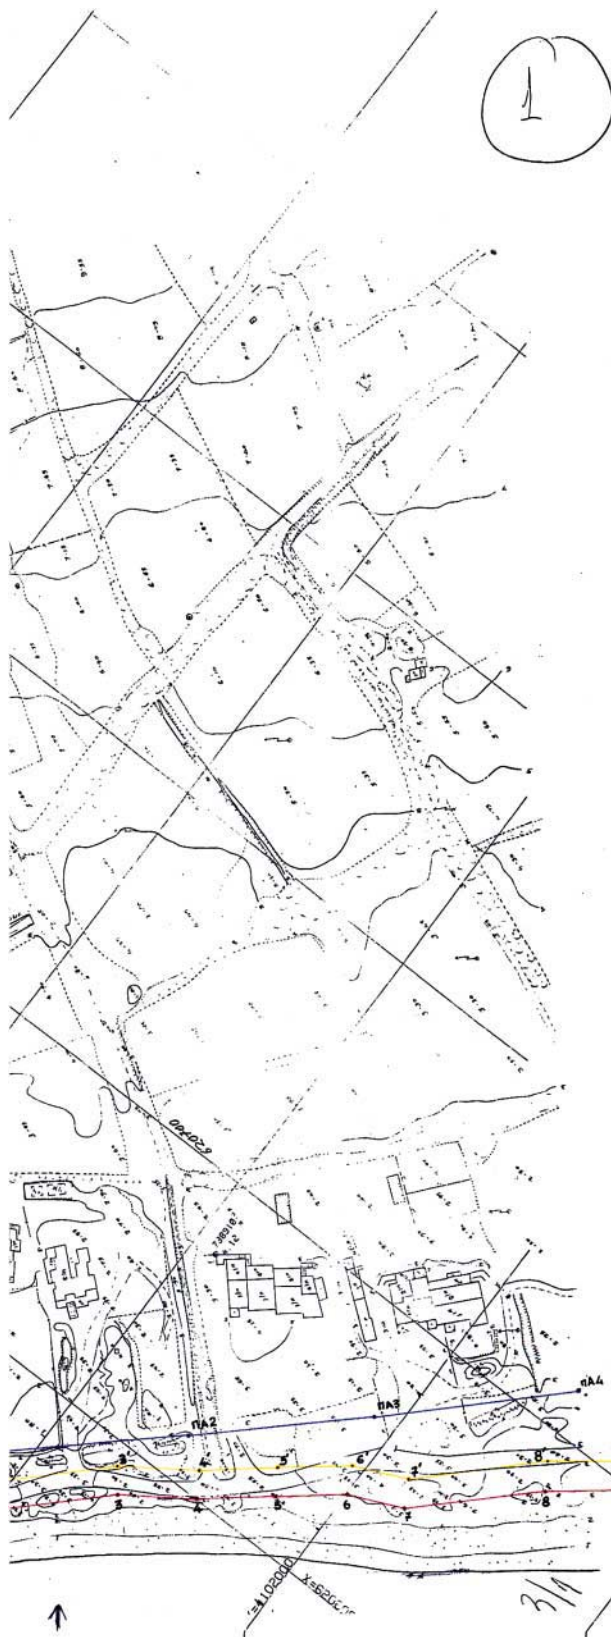

ΕΘΝΙΚΟ ΓΥΠΟΓΡΑΦΕΙΟ
ΓΙΟ ΤΕΧΝΙΚΟΥΣ ΛΟΓΟΥΣ ΣΤΟ ΓΡΑΦΕΙΟ ΤΟΠΟΓΡΑΦΙΑΣ
ΥΠΗΡΕΣΙΑ ΔΙΑΔΙΚΤΥΟΥ ΚΑΤΑ ΠΡΟΣΟΔΟ 34

ΝΟΜΑΡΧΙΑ ΚΥΚΛΑΔΩΝ
Δ/ΝΣΗ ΤΕΧΝΙΚΩΝ ΥΠΗΡΕΣΙΩΝ

ΤΟΠΟΓΡΑΦΙΚΟ ΔΙΑΓΡΑΜΜΑ ΚΑΘΟΡΙΣΜΟΥ ΟΡΙΩΝ ΑΙΓΙΑΛΟΥ - ΠΑΡΑΛΙΑΣ

ΠΕΡΙΟΧΗ ΜΑΡΑΓΚΑΣ-ΓΑΛΑΤΕΡΟΣ-ΧΑΡΑΚΑΣ

ΔΗΜΟΥ ΝΑΞΟΥ
ΝΟΜΟΥ ΚΥΚΛΑΔΩΝ

ΕΝΔΙΑΦΕΡΟΜΕΝΟΣ
ΔΗΜΟΣ ΝΑΞΟΥ

ΑΝΑΔΟΧΟΣ ΜΕΛΕΤΗΤΗΣ ΖΕΥΚΙΑΝΗΣ ΝΙΚΟΛΑΟΣ	ΕΞΕΛΕΞΗ ΑΝΤΙΣΤΑΤΗ ΑΝΤΩΝ ΠΑΥΛΟΥ ΑΡΧ. ΜΗΧ.ΝΩΣ ΠΟΛ. ΓΡΑΦ. ΝΑΞΟΥ	ΕΛΕΓΧΟΣ ΕΛΕΓΧΗ ΕΙΣ ΤΟΝ ΓΙΑ ΤΗΝ ΑΡΙΘΜΟ ΤΗΣ ΑΠΟΦΑΣΗΣ	ΗΜΕΡΟΜΗΝΙΑ ΣΥΝΤΑΞΗΣ ΟΚΤΩΒΡΙΟΣ 2001	ΥΠΟΓΡΑΦΗ
--	--	---	--	----------

ΥΠΟΜΟΝΗ ΕΠΙΤΡΟΠΗΣ ΚΑΘΟΡΙΣΜΟΥ ΟΡΙΩΝ ΑΙΓΙΑΛΟΥ - ΠΑΡΑΛΙΑΣ

ΚΑΤΑΣΤΑΣΗ ΧΡΗΣΗΣ - ΟΡΙΟΓΡΑΦΙΑ ΑΙΓΙΑΛΟΥ
ΚΑΤΑΣΤΑΣΗ ΧΡΗΣΗΣ - ΟΡΙΟΓΡΑΦΙΑ ΠΑΡΑΛΙΑΣ

Το παρόν τοπογραφικό διάγραμμα συνοδεύεται
την από 16.7.2002 Έκθεση της επιτροπής
καθορισμού ορίων Αιγιαλού και Παραλίας

Οι κορυφογραμμές εξασφαλίζονται όπως
σημειώνεται στο διάγραμμα από συνήθειες
ΕΤΣΑ.

... υπάρχουν κτίσματα στην Ζώνη Παραλίας
ΝΑΙ.

Καθορίζεται ζώνη Παραλίας πλάτους
... ΔΟΜ... για εξυπηρέτηση
των ακτών της παρ. 1 του αρ. 7 Ν. 2344/40

Η επιτροπή διαπιστώνει ότι ΥΣΩ... υπάρχει
παλαιός Αιγιαλός.

Η ΕΠΙΤΡΟΠΗ
Ο ΠΡΟΕΔΡΟΣ
ΕΡΩΝΕΣ ΤΗΣ ΕΠΙΤΡΟΠΗΣ
ΥΠΗΡΕΣΙΑΣ ΚΥΚΛΑΔΩΝ

ΤΑ ΜΕΛΗ
1. ΑΝΤΩΝ ΠΑΥΛΟΥ
ΑΡΧ. ΜΗΧ.ΝΩΣ
ΠΟΛ. ΓΡΑΦ. ΝΑΞΟΥ

ΣΤΕΛΙΟΣ ΣΕΖΕΛΙΑΣ
ΑΤΗΜΑΤΙΚΗ ΥΠΗΡΕΣΙΑ
ΥΠΟΥΡΓΕΙΟ ΤΟΠΟΓΡΑΦΙΑΣ
Α. ΠΙΣΕΛ ΑΝΤΙΣΤΑΤΗ
Α. ΠΙΣΕΛ ΑΝΤΙΣΤΑΤΗ
Α. ΠΙΣΕΛ ΑΝΤΙΣΤΑΤΗ

ΕΛΕΓΧΟΣ
ΕΛΕΓΧΗ ΕΙΣ ΤΟΝ
ΓΙΑ ΤΗΝ ΑΡΙΘΜΟ
ΤΗΣ ΑΠΟΦΑΣΗΣ

Τα διαγράμματα είναι
διατεταγμένα και ελέγχ-
θισαν από Α/Δ Α/Δ 8/5/96
Υπηρεσία ΟΚΧΕ.

ΥΠΟΥΡΓΕΙΟ ΠΕΧΩΔΕ
Δ/ΝΣΗ ΤΟΠΟΓΡΑΦΙΑΣ
ΑΘΗΝΑ 2-7-2002
Α. ΠΙΣΕΛ

ΔΙΑΔΟΧΗ ΠΙΝΑΚΙΔΩΝ

1 2 3 4 5 6 7

ΤΡΙΓΩΝΟΜΕΤΡΙΚΗ ΕΞΑΡΤΗΣΗ: ΤΡΙΓ/ΚΟ ΔΥΚΤΙΟ ΓΥΣ
ΥΠΟΜΟΝΗ ΑΚΤΩΝ
ΠΕΡΙΜΕΤΡΟΣ ΑΚΤΩΝ
ΧΡΟΝΟΔΙΑΔΑΓΜΑ ΑΠΟΤΥΠΩΣΗΣ


ΚΑΙΝΕΚΑ
1:1000

ΑΡ. ΣΧΕΔΙΟΥ
1

Δ/Τ. ΠΑΥΛΟΥ

2

ΑΙΓΙΑΛΟΣ				ΠΑΡΑΛΙΑ				ΠΑΛΑΙΟΣ ΑΙΓΙΑΛΟΣ			
Χ	Ψ	Χ	Ψ	Χ	Ψ	Χ	Ψ	Χ	Ψ	Χ	Ψ
1	620528.599	4102135.975	1'	620536.737	4102141.803	ΠΑ1	620542.300	4102141.01			
2	620554.353	4102096.203	2'	620562.183	4102102.505	ΠΑ2	620616.700	4102058.81			
3	620584.337	4102065.946	3'	620592.071	4102072.345	ΠΑ3	620663.600	4102008.81			
4	620600.834	4102041.919	4'	620608.842	4102047.919	ΠΑ4	620716.919	4101955.01			
5	620618.956	4102019.700	5'	620626.704	4102026.019	ΠΑ5	620783.603	4101871.11			
6	620635.411	4101999.523	6'	620644.011	4102004.797	ΠΑ6	620829.585	4101819.41			
7	620644.069	4101979.930	7'	620652.474	4101985.645	ΠΑ7	620877.000	4101764.20			
8	620680.705	4101942.754	8'	620688.285	4101949.306	ΠΑ8	620903.709	4101724.61			
9	620708.111	4101906.515	9'	620715.155	4101913.777	ΠΑ9	620980.400	4101700.61			
10	620739.947	4101883.929	10'	620746.809	4101891.320	ΠΑ10	621147.300	4101603.81			
11	620772.896	4101844.115	11'	620780.599	4101850.490	ΠΑ11	621201.000	4101573.81			
12	620799.846	4101811.555	12'	620807.611	4101817.864	ΠΑ12	621247.300	4101544.91			
13	620840.010	4101761.043	13'	620847.574	4101767.595	ΠΑ13	621287.300	4101520.01			
14	620876.646	4101722.170	14'	620884.165	4101728.770	ΠΑ14	621323.000	4101485.81			
15	620896.799	4101697.501	15'	620904.314	4101704.105	ΠΑ15	621382.700	4101450.01			
16	620927.382	4101665.425	16'	620933.964	4101672.718	ΠΑ16	621379.000	4101421.61			
17	620960.949	4101641.243	17'	620967.673	4101648.930	ΠΑ17	621453.300	4101343.21			
18	620986.641	4101612.295	18'	620993.820	4101619.269	ΠΑ18	621516.600	4101287.61			
19	621014.932	4101585.858	19'	621021.872	4101593.057	ΠΑ19	621577.100	4101241.71			
20	621034.828	4101566.071	20'	621041.461	4101573.575	ΠΑ20	621645.000	4101174.81			
21	621060.818	4101545.681	21'	621066.834	4101553.669	ΠΑ21	621703.500	4101124.81			
22	621088.608	4101525.587	22'	621093.720	4101534.228	ΠΑ22	621725.300	4101077.41			
23	621110.104	4101515.406	23'	621116.386	4101523.494	ΠΑ23	621805.700	4101000.01			
24	621130.067	4101491.334	24'	621137.344	4101498.221	ΠΑ24	621851.500	4100936.01			
25	621145.518	4101477.013	25'	621151.048	4101485.520	ΠΑ25	621887.800	4100896.81			
26	621167.384	4101467.320	26'	621174.464	4101475.473	ΠΑ26	621951.000	4100852.11			
27	621189.577	4101438.872	27'	621196.850	4101445.830	ΠΑ27	621979.400	4100820.01			
28	621215.030	4101417.814	28'	621220.705	4101426.095	ΠΑ28	621997.500	4100773.41			
29	621242.047	4101402.685	29'	621247.996	4101410.813	ΠΑ29	622008.800	4100752.61			
30	621264.736	4101381.413	30'	621270.944	4101389.299	ΠΑ30	622046.300	4100694.01			
31	621324.500	4101342.000	31'	621329.980	4101350.365	ΠΑ31	622081.700	4100628.01			
32	621368.300	4101313.500	32'	621373.530	4101322.027	ΠΑ32	622098.000	4100575.11			
33	621422.000	4101282.500	33'	621426.803	4101291.274	ΠΑ33	622123.000	4100507.80			
34	621463.100	4101261.200	34'	621468.704	4101269.559	ΠΑ34	622164.000	4100439.20			
35	621507.000	4101224.000	35'	621513.638	4101231.482	ΠΑ35	622187.300	4100382.00			
36	621535.000	4101198.000	36'	621541.645	4101205.476	ΠΑ36	622219.000	4100334.90			
37	621587.900	4101153.000	37'	621594.246	4101160.731	ΠΑ37	622233.600	4100283.00			
38	621644.100	4101108.500	38'	621652.804	4101114.364	ΠΑ38	622235.900	4100264.90			
39	621652.000	4101081.500	39'	621660.840	4101086.897						
40	621693.100	4101042.500	40'	621699.862	4101049.869						
41	621733.100	4101007.000	41'	621739.349	4101014.824						
42	621761.000	4100987.000	42'	621767.285	4100994.798						
43	621792.100	4100958.900	43'	621798.998	4100966.145						
44	621825.900	4100925.000	44'	621833.924	4100931.116						
45	621859.000	4100887.000	45'	621867.132	4100872.926						
46	621890.100	4100833.000	46'	621896.864	4100840.422						
47	621937.500	4100797.000	47'	621943.609	4100805.017						
48	621977.700	4100765.000	48'	621985.276	4100772.264						
49	621999.000	4100731.000	49'	622007.605	4100736.097						
50	622030.800	4100675.000	50'	622040.217	4100678.668						
51	622042.200	4100625.500	51'	622051.651	4100629.022						
52	622069.000	4100574.900	52'	622077.577	4100580.072						
53	622097.900	4100532.500	53'	622106.771	4100537.240						
54	622123.500	4100469.000	54'	622132.722	4100472.869						
55	622144.000	4100422.000	55'	622153.061	4100426.238						
56	622166.500	4100377.000	56'	622175.201	4100381.959						
57	622200.000	4100325.000	57'	622208.935	4100329.595						
58	622212.500	4100293.500	58'	622221.222	4100298.631						
59	622235.900	4100264.900	59'	622244.369	4100270.341						
60	622255.100	4100225.800	60'	622264.333	4100229.684						
61	622278.900	4100158.500	61'	622288.084	4100162.524						
62	622309.800	4100100.000	62'	622318.732	4100104.501						
63	622323.000	4100052.500	63'	622331.787	4100077.303						
64	622348.000	4100002.000	64'	622356.381	4100037.461						
65	622390.600	4099970.000	65'	622399.114	4099975.268						
66	622410.000	4099935.000	66'	622418.548	4099940.206						
67	622425.000	4099912.500	67'	622433.528	4099917.736						
68	622438.300	4099888.900	68'	622447.486	4099892.969						
69	622447.900	4099860.000	69'	622457.733	4099862.120						
70	622455.000	4099791.900	70'	622464.857	4099792.834						
71	622458.000	4099755.900	71'	622467.969	4099756.691						
72	622463.000	4099689.500	72'	622472.951	4099690.526						
73	622468.900	4099644.500	73'	622479.036	4099644.112						
74	622457.900	4099592.100	74'	622467.515	4099589.229						
75	622446.500	4099563.000	75'	622455.267	4099557.963						
76	622426.000	4099537.100	76'	622433.434	4099530.379						
77	622396.000	4099508.000	77'	622403.928	4099501.759						
78	622378.000	4099477.500	78'	622386.762	4099472.671						
79	622349.000	4099421.000	79'	622357.921	4099416.481						
80	622341.000	4099385.000	80'	622348.604	4099397.847						
81	622270.000	4099363.900	81'	622275.337	4099355.435						
82	622244.000	4099346.100	82'	622249.649	4099337.848						

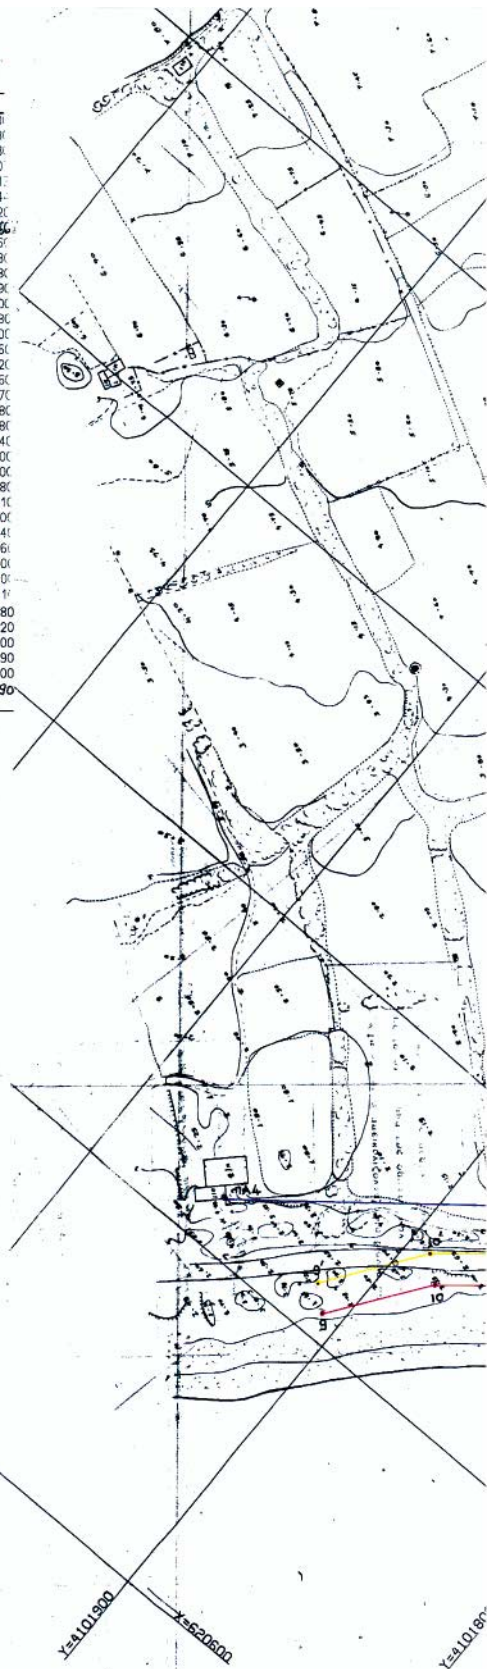


X=620500


3/2

Y=4102000
Y=4100500Y=4101900
X=620600

Y=4101800



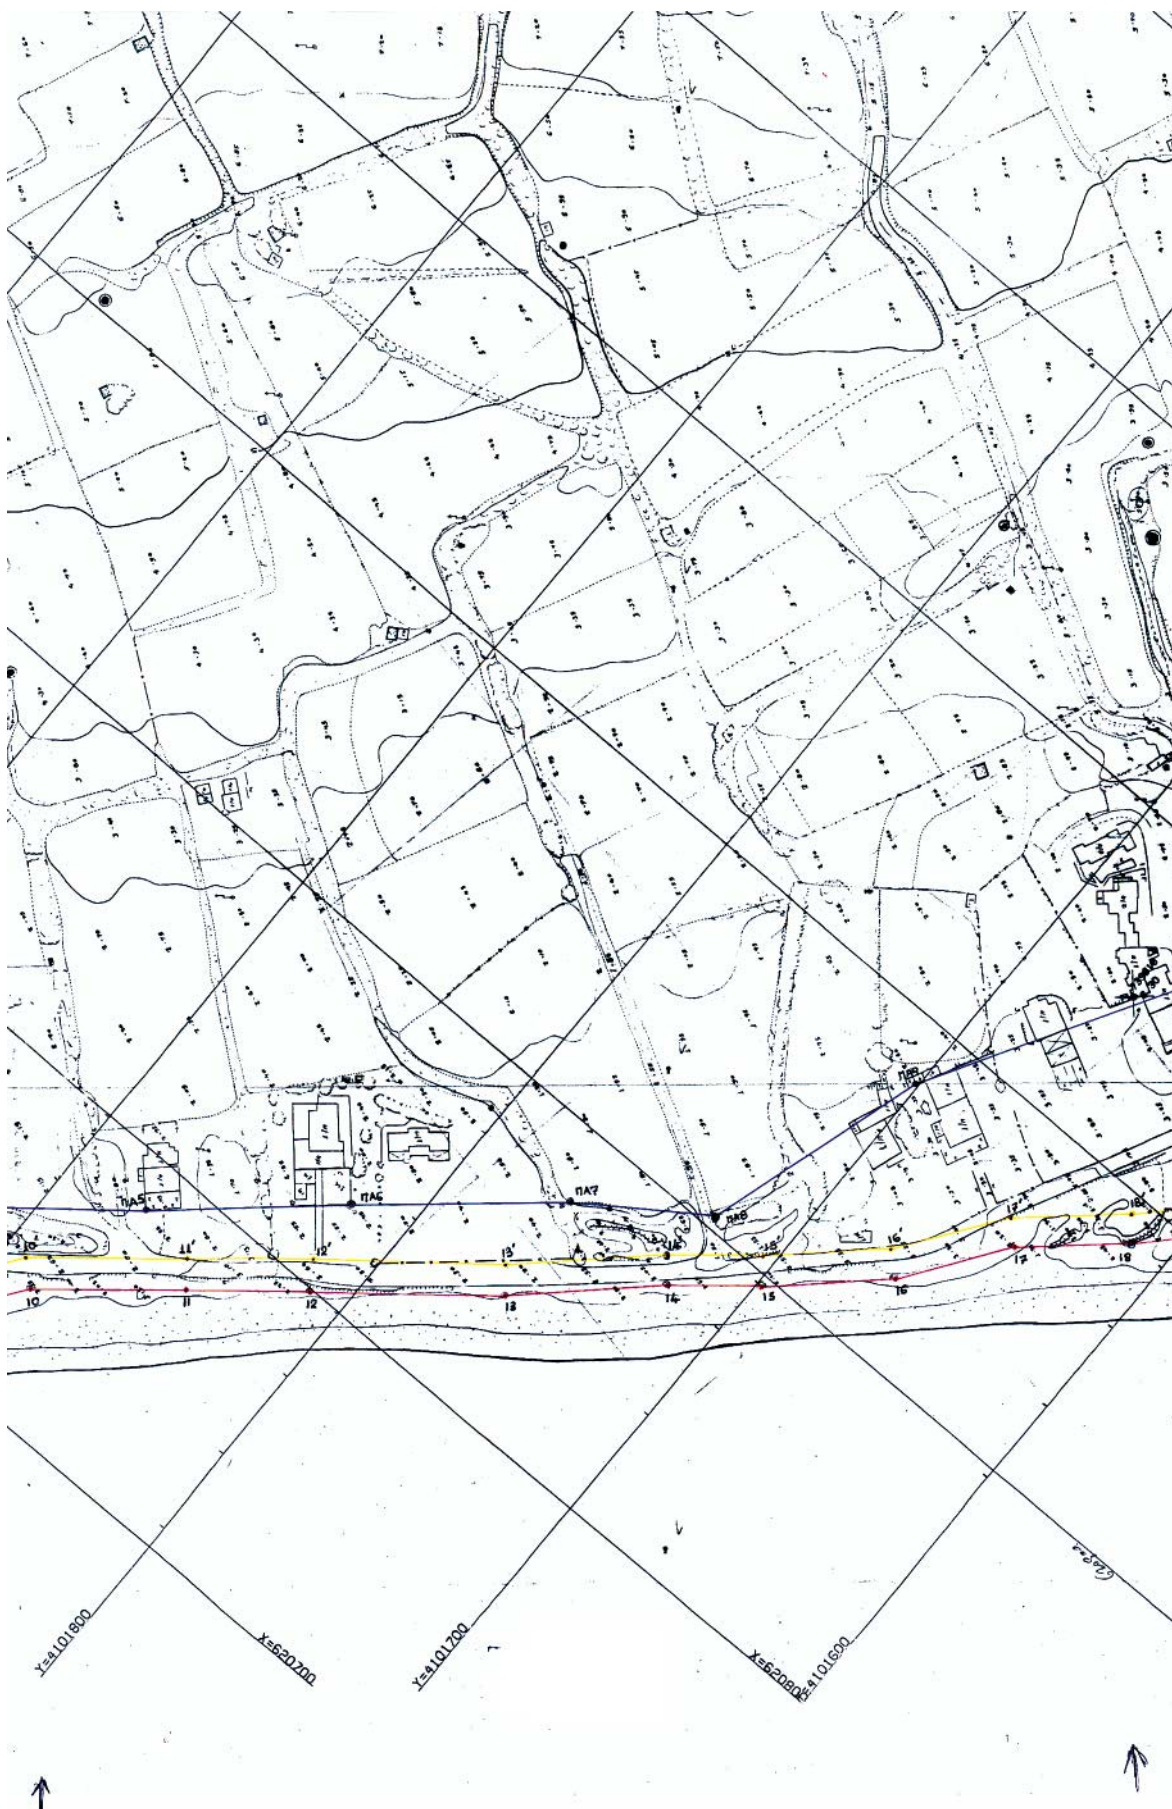

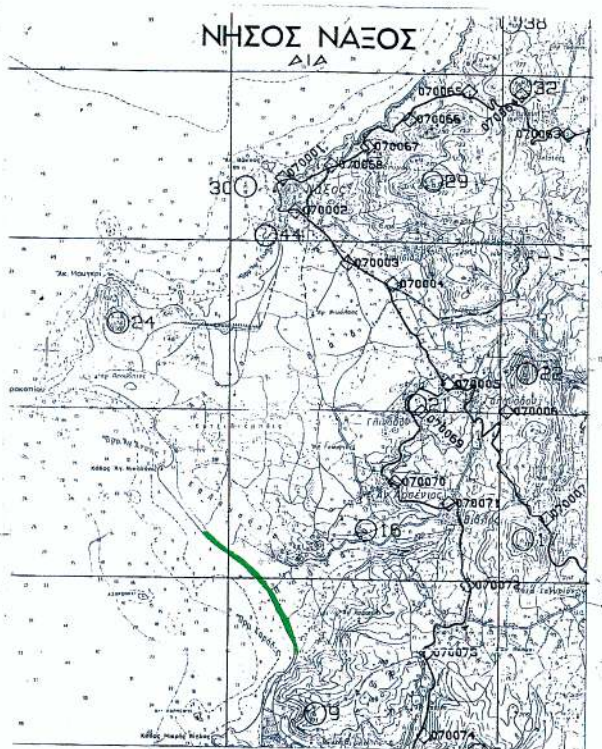


ΕΘΝΙΚΟ ΤΥΠΟΓΡΑΦΕΙΟ
ΓΙΑ ΤΕΧΝΙΚΟΥΣ ΛΟΓΟΥΣ ΣΤΟ ΣΧΕΔΙΟΓΡΑΜΜΟ
ΔΥΝΕΙ ΣΥΜΚΡΙΝΣΗ ΚΑΤΑ ΠΟΣΟΣΤΟ 40 %

ΝΟΜΑΡΧΙΑ ΚΥΚΛΑΔΩΝ
Δ/ΝΣΗ ΤΕΧΝΙΚΩΝ ΥΠΗΡΕΣΙΩΝ

ΤΟΠΟΓΡΑΦΙΚΟ ΔΙΑΓΡΑΜΜΑ
ΚΑΘΟΡΙΣΜΟΥ ΟΡΙΩΝ ΑΙΓΙΑΛΟΥ - ΠΑΡΑΛΙΑΣ


ΠΕΡΙΟΧΗ ΜΑΡΑΓΚΑΣ-ΓΑΛΑΤΕΡΟΣ-ΧΑΡΑΚΑΣ
ΔΗΜΟΥ ΝΑΞΟΥ
ΝΟΜΟΥ ΚΥΚΛΑΔΩΝ


ΕΝΔΙΑΦΕΡΟΜΕΝΟΣ
ΔΗΜΟΣ ΝΑΞΟΥ

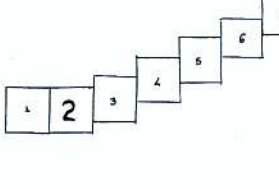ΑΝΔΡΑΣΧΟΣ ΜΕΛΕΤΗΤΗΣ ΖΕΥΚΙΑΝΗΣ ΝΙΚΟΛΑΟΣ ΑΔΕΛΦΟΤΗΤΑ 2008	ΖΕΥΚΙΟΥ ΠΑΡΑΡΗΓΗ ΑΔΕΛΦΟΤΗΤΑ 2008	ΠΡΩΤΟΔΕΙΚΤΗΡΙΑ ΝΗΡΑΝΙΚΟΣ ΕΠΙΤ. Ε. ΖΕΥΚΙΑΝΗΣ ΝΙΚΟΛΑΟΣ 1.01.2008 ΤΗΛ. 53024334	ΝΗΡΟΡΡΗΝΙΑ ΣΥΝΤΑΞΙΑΙ ΟΚΤΩΒΡΙΟΣ 2001	ΥΠΟΓΡΑΦΗ
ΥΠΟΜΝΗΜΑ ΕΠΙ ΤΡΟΠΗΣ ΚΑΘΟΡΙΣΜΟΥ ΟΡΙΩΝ ΕΠΙ ΔΙΑΔΡΟΜΩΝ ΠΑΡΑΛΙΑΣ κόκκινη γραμμή - οριογραμμή Αιγαίου κίτρινη γραμμή - οριογραμμή Παράλιας μπλε γραμμή - οριογραμμή παλαιού Αιγαίου Το παρόν τοπογραφικό διάγραμμα συντάσσεται την από 16.7.2008 Έκθεση της επιτροπής καθορισμού ορίων Αιγαίου και Παράλιας Οι κορυφογραμμές εξοφολογίζονται όπως σημειώνεται στο διάγραμμα από συνήτες ... ΕΓΓΑ... ... υπάρχουν κτίσματα στην ζώνη Παράλιας ... ΜΑΙ... Καθορίζεται ζώνη Παράλιας πλάτους ΔΟΠ... Η επιτροπή διαπιστώνει ότι ... υπάρχει παλαιός Αιγαίολος,		ΕΛΕΓΧΟΣ Τα διαγράμματα είναι διασταυρωμένα με αληθ- θήσανα επί Αιγ. ορίων Παράλιας ΟΚΧΕ. ΥΠΟΜΝΗΜΑ ΠΡΩΤΟΔΕ- ΔΙΝΕΙ ΦΩΤΟΓΡΑΜΜΕΤΡΙΑ ΥΕΛΕ ΑΒΥΝΑ 3-7-2008 Ο ΔΙΝΤΗΣ Α. ΠΡΟΦΥΤΗΣ		
Η ΕΠΙΤΡΟΠΗ Ο ΠΡΟΕΔΡΟΣ ΤΑ ΜΕΛΗ ΕΠΙΜΕΛΕΤΕ ΤΗ ΚΑΤΑΣΤΑΣΗ ΥΠΕΡΒΑΣΙΑ ΚΥΚΛΟΔΟΜ ΕΠΙΤΡΟΠΗ ΕΡΕΥΝΑΙ 2. ΑΝΤ. ΣΟΥΡΑΝΗΣ ΔΙΕΚΕΦΕΡΕΤΕ ΜΑΘΩ		ΔΙΑΔΡΟΜΗ ΠΙΝΑΚΙΩΝ  ΤΡΙΓΩΝΟΜΕΤΡΙΚΗ ΕΞΑΡΤΗΣΗ ΤΡΙΓΩΝΟ ΔΥΚΤΙΟ ΓΥΕ ΠΡΩΤΟΜΕΤΡΙΚΗ ΑΝΕΞΑΡΤΙΑ ΜΕΡΟΣΟΙ ΑΝΟΤΥΩΣΗΣ ΧΡΟΝΟΔΟΜΙΑ ΑΝΟΤΥΩΣΗΣ = ΦΩΤΙΚΑ ΔΙΑΓΡΑΜΜΑΤΑ = ΧΡΟΝΟΣ ΑΝΩΝ Α/Β 8/5/96 ΚΑΙΜΑΚΑ 1:1000 ΑΡ. ΣΚΕΛΙΟΥ 2		

αγγ. Υιλλοπορόλοο

③

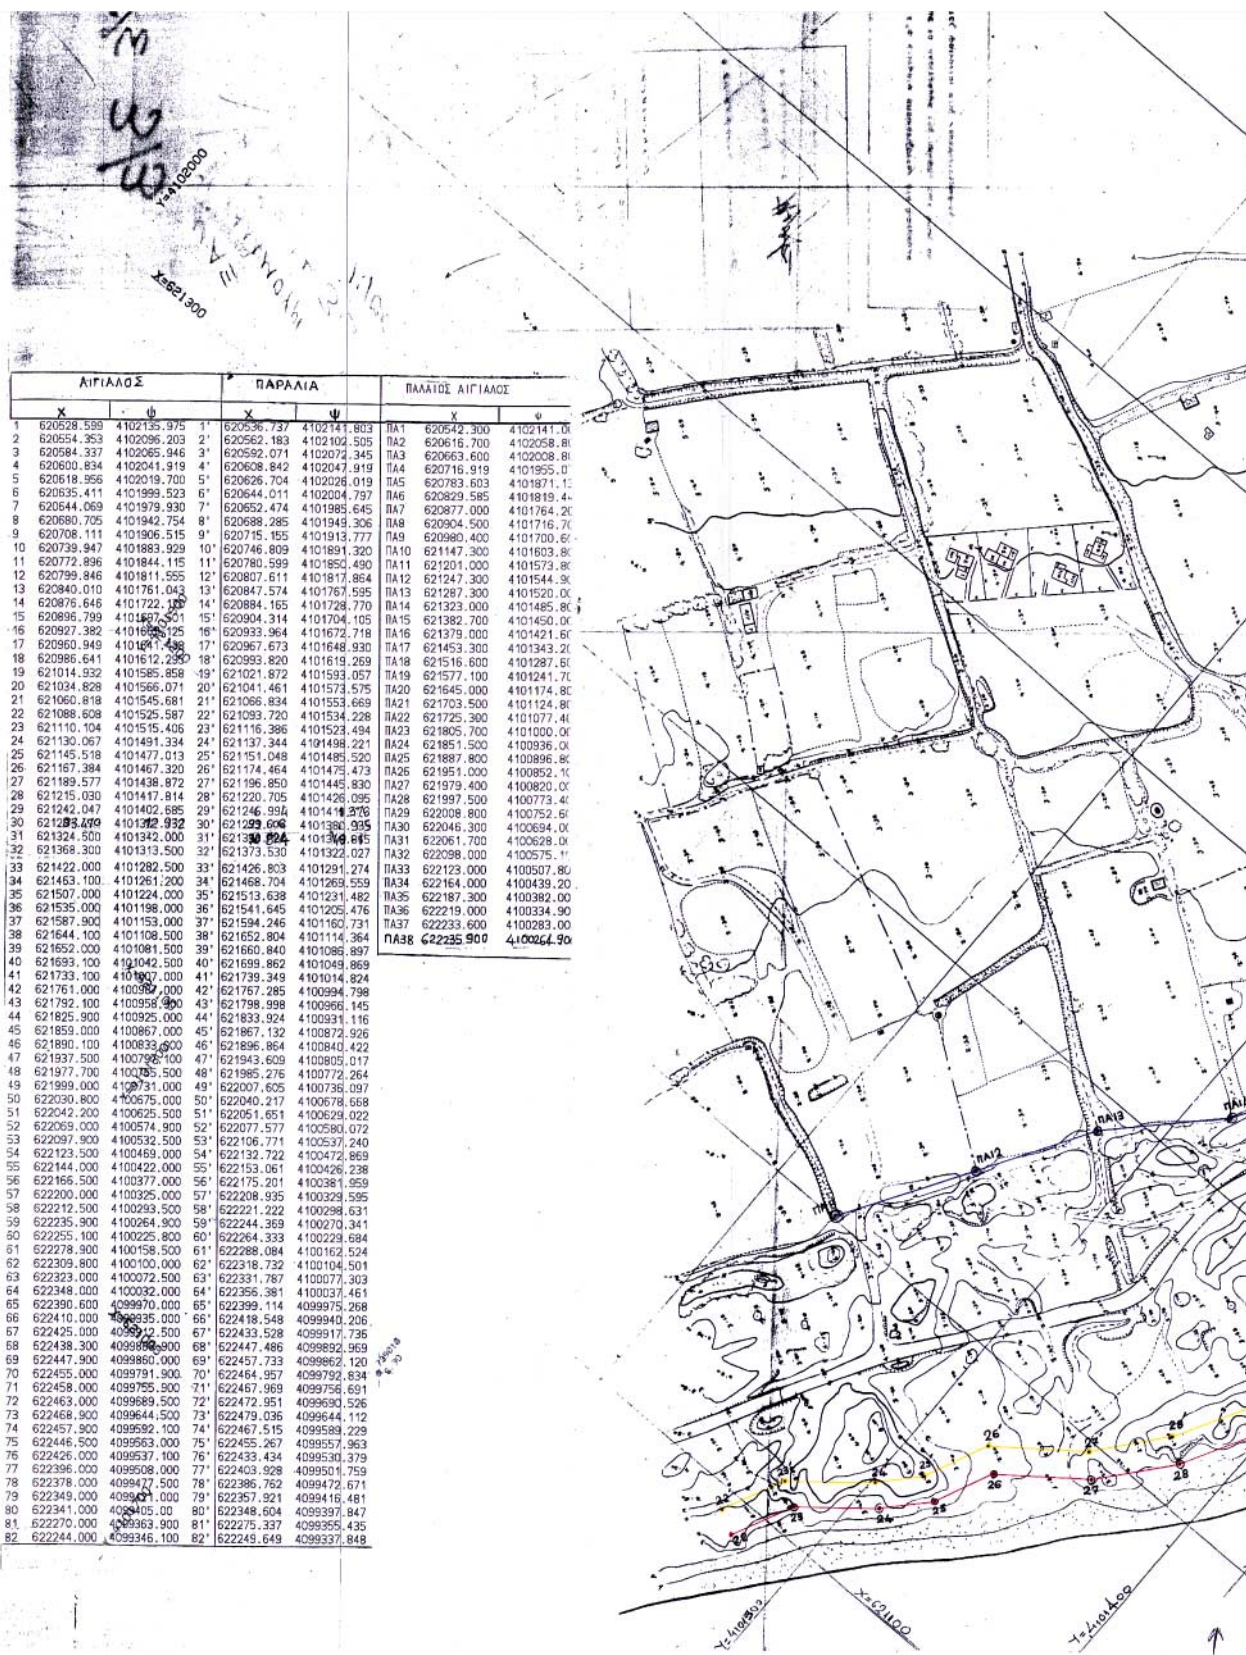

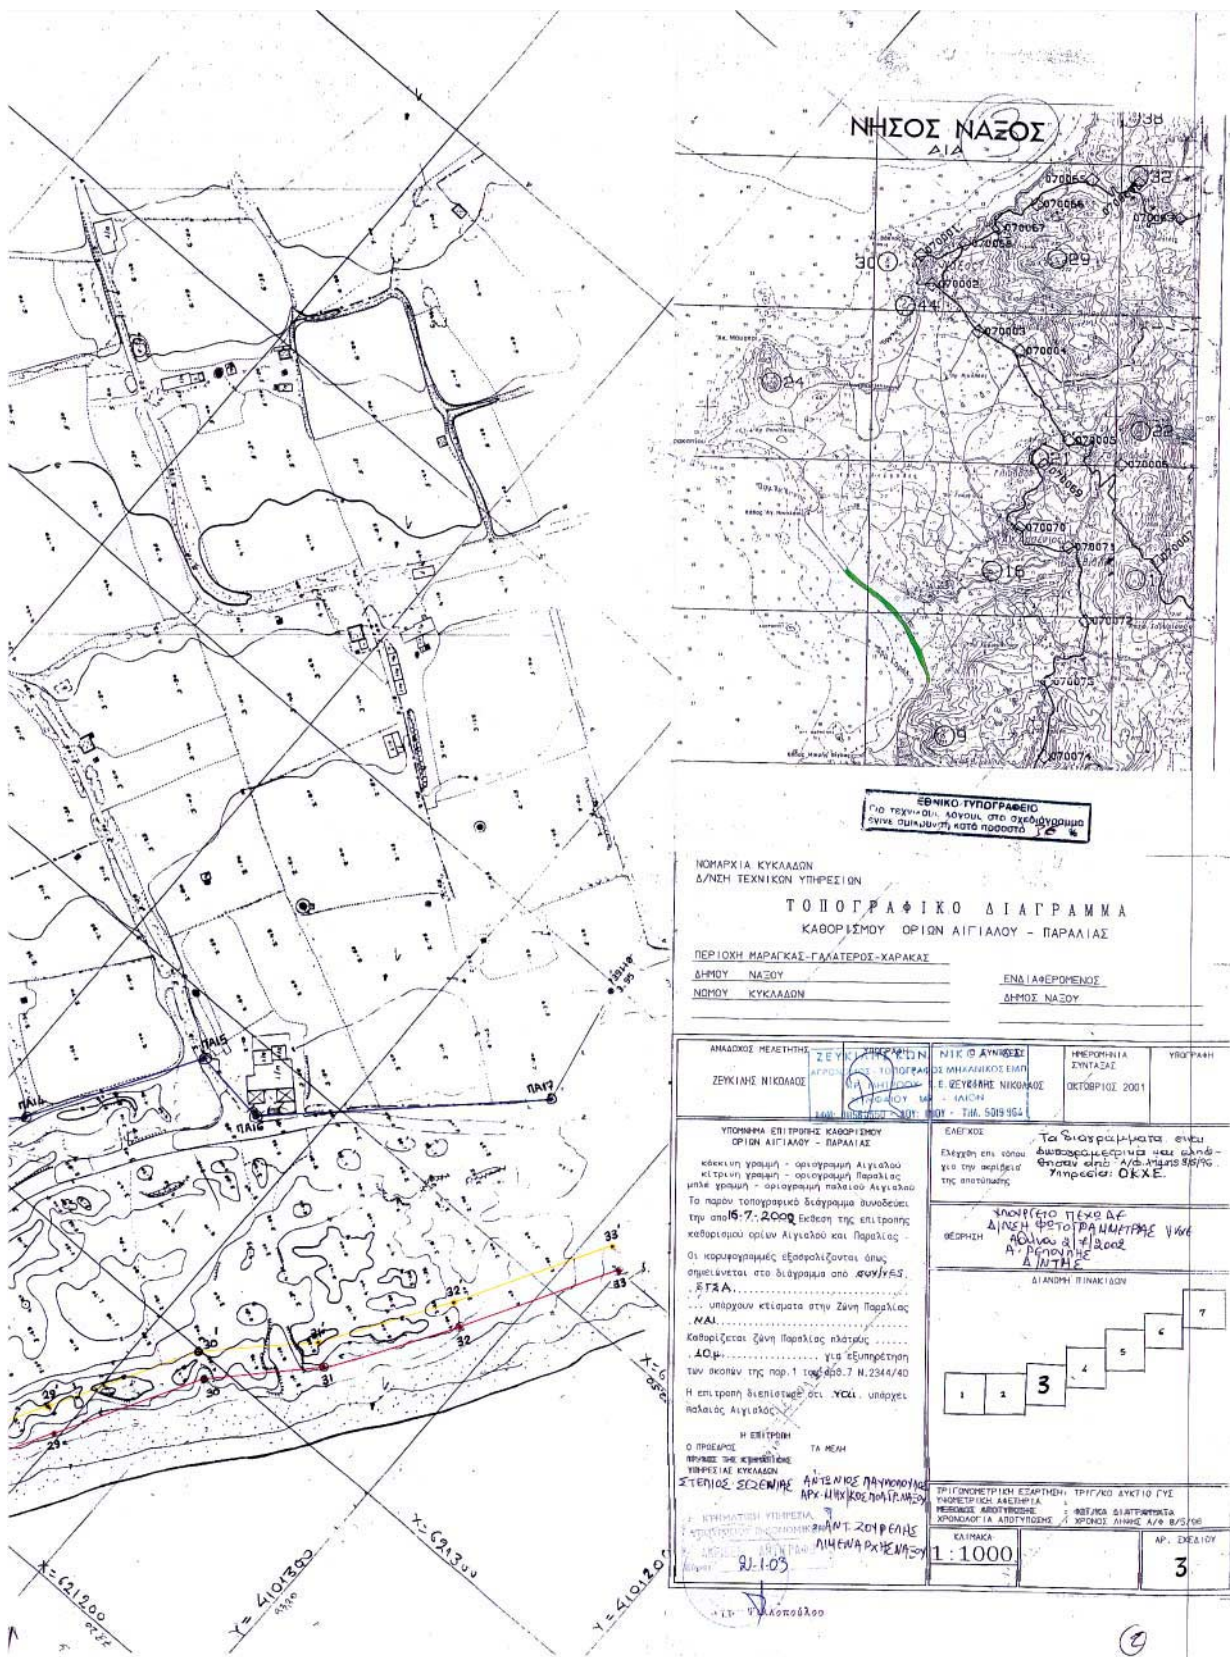

[illegible]

ΛΙΓΙΑΛΟΣ		ΠΑΡΑΛΙΑ		ΠΑΛΑΙΟΣ ΛΙΓΙΑΛΟΣ	
Χ	Ψ	Χ	Ψ	Χ	Ψ
1	620528.599	4102135.975	11	620536.737	4102141.803
2	620554.353	4102096.203	21	620562.183	4102102.505
3	620584.337	4102065.946	31	620592.071	4102072.345
4	620600.834	4102041.919	41	620608.842	4102047.919
5	620618.956	4102019.700	51	620626.704	4102026.019
6	620635.411	4101999.523	61	620644.011	4102004.797
7	620644.069	4101979.930	71	620652.474	4101985.645
8	620680.705	4101942.754	81	620688.285	4101949.306
9	620708.111	4101906.515	91	620715.155	4101913.777
10	620739.947	4101883.929	101	620746.809	4101891.320
11	620772.896	4101844.115	111	620780.599	4101850.490
12	620799.846	4101811.555	121	620807.611	4101817.864
13	620840.010	4101761.043	131	620847.574	4101767.595
14	620876.646	4101722.170	141	620884.165	4101728.770
15	620896.799	4101697.501	151	620904.314	4101704.105
16	620927.382	4101665.125	161	620933.964	4101672.718
17	620960.949	4101641.438	171	620967.673	4101648.930
18	620985.641	4101612.295	181	620993.820	4101619.269
19	621014.932	4101585.858	191	621021.872	4101593.057
20	621034.828	4101566.071	201	621041.461	4101573.575
21	621060.818	4101545.681	211	621066.834	4101553.669
22	621088.608	4101525.587	221	621093.720	4101534.228
23	621110.104	4101515.406	231	621116.386	4101523.494
24	621130.067	4101491.334	241	621137.344	4101498.221
25	621145.518	4101477.013	251	621151.048	4101485.520
26	621167.384	4101467.320	261	621174.464	4101475.473
27	621189.577	4101438.872	271	621196.850	4101445.830
28	621215.030	4101417.814	281	621220.705	4101426.095
29	621242.047	4101402.685	291	621247.996	4101410.813
30	621264.736	4101381.413	301	621270.944	4101389.299
31	621324.500	4101342.000	311	621329.980	4101350.365
32	621368.900	4101313.500	321	621373.530	4101322.027
33	621422.000	4101282.500	331	621426.803	4101291.274
34	621463.100	4101261.200	341	621468.704	4101269.559
35	621507.000	4101224.000	351	621513.638	4101231.482
36	621535.000	4101198.000	361	621541.645	4101205.476
37	621587.900	4101153.000	371	621594.246	4101160.731
38	621644.100	4101108.500	381	621652.804	4101114.364
39	621652.000	4101081.500	391	621660.840	4101096.897
40	621693.100	4101042.500	401	621699.862	4101049.869
41	621733.100	4101007.000	411	621739.349	4101014.824
42	621761.000	4100987.000	421	621767.285	4100994.798
43	621792.100	4100958.900	431	621798.998	4100966.145
44	621825.900	4100925.000	441	621833.924	4100931.116
45	621859.900	4100867.000	451	621867.132	4100872.926
46	621890.100	4100833.000	461	621896.864	4100840.422
47	621937.500	4100797.100	471	621943.609	4100805.017
48	621977.700	4100765.500	481	621985.276	4100772.264
49	621999.000	4100731.000	491	622007.605	4100736.097
50	622030.800	4100675.000	501	622040.217	4100678.668
51	622042.200	4100625.500	511	622051.651	4100629.022
52	622069.000	4100574.900	521	622077.577	4100580.072
53	622097.900	4100532.500	531	622106.771	4100537.240
54	622123.500	4100469.000	541	622132.722	4100472.869
55	622144.000	4100422.000	551	622153.061	4100426.238
56	622166.500	4100377.000	561	622175.201	4100381.959
57	622200.000	4100325.000	571	622208.935	4100329.595
58	622212.500	4100293.500	581	622221.222	4100298.631
59	622235.900	4100264.900	591	622244.369	4100270.341
60	622255.100	4100225.800	601	622264.333	4100229.684
61	622278.900	4100158.500	611	622288.084	4100162.524
62	622309.800	4100100.000	621	622318.732	4100104.501
63	622323.000	4100072.500	631	622331.787	4100077.303
64	622348.000	4100032.000	641	622356.381	4100037.461
65	622390.600	4099970.000	651	622399.114	4099975.268
66	622410.000	4099935.000	661	622418.548	4099940.206
67	622425.000	4099912.500	671	622433.528	4099917.736
68	622438.300	4099888.900	681	622447.486	4099892.969
69	622447.900	4099860.000	691	622457.733	4099862.120
70	622455.000	4099791.900	701	622464.957	4099792.834
71	622458.000	4099755.900	711	622467.969	4099756.691
72	622463.000	4099689.500	721	622472.951	4099690.526
73	622468.900	4099644.500	731	622479.036	4099644.112
74	622457.900	4099592.100	741	622467.515	4099589.229
75	622446.500	4099563.000	751	622455.267	4099557.963
76	622426.000	4099537.100	761	622433.434	4099530.379
77	622396.000	4099508.000	771	622403.928	4099501.759
78	622378.000	4099477.500	781	622386.762	4099472.671
79	622349.000	4099421.000	791	622357.921	4099416.481
80	622341.000	4099405.000	801	622348.604	4099397.847
81	622270.000	4099363.900	811	622275.337	4099355.435
82	622244.000	4099346.100	821	622249.649	4099337.848

X=622100

X=622000

Y=4101200

X=621900

X=621800


X=621700



4/11

011170

010010

↑

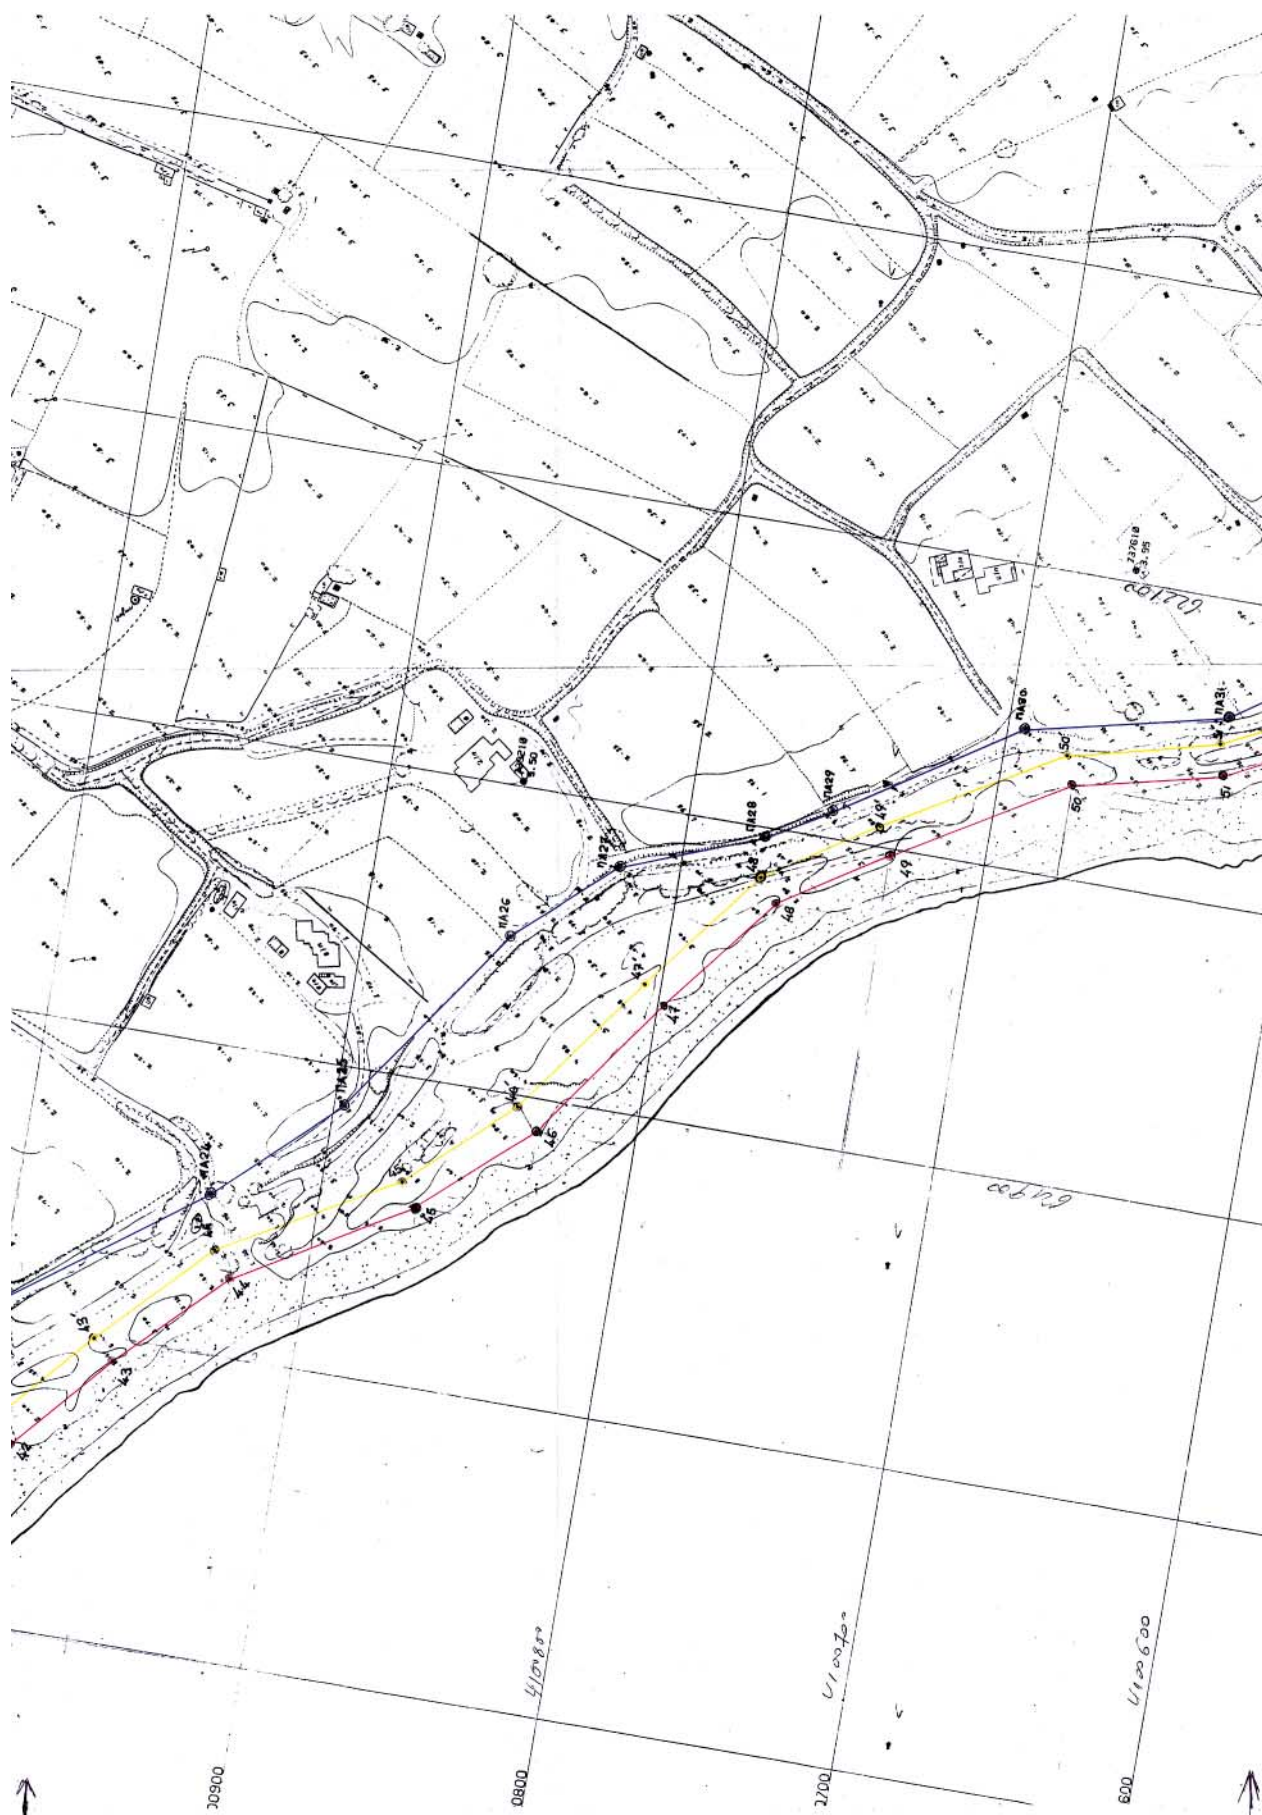

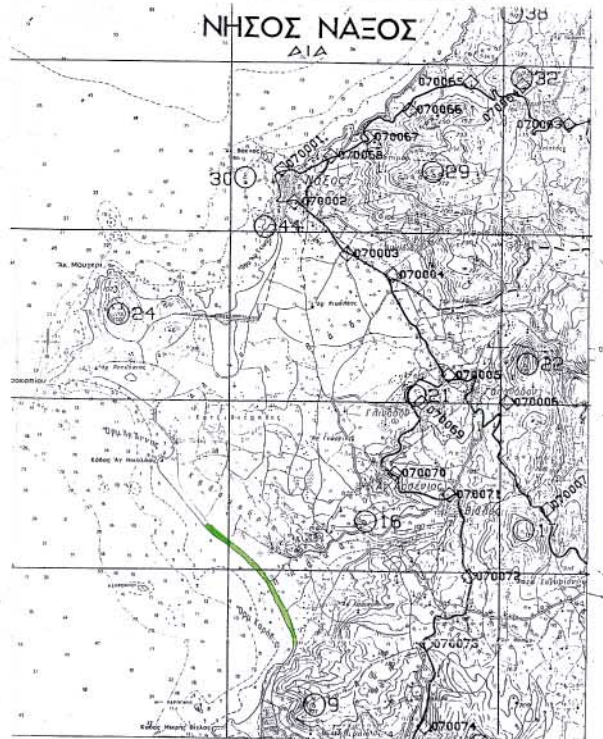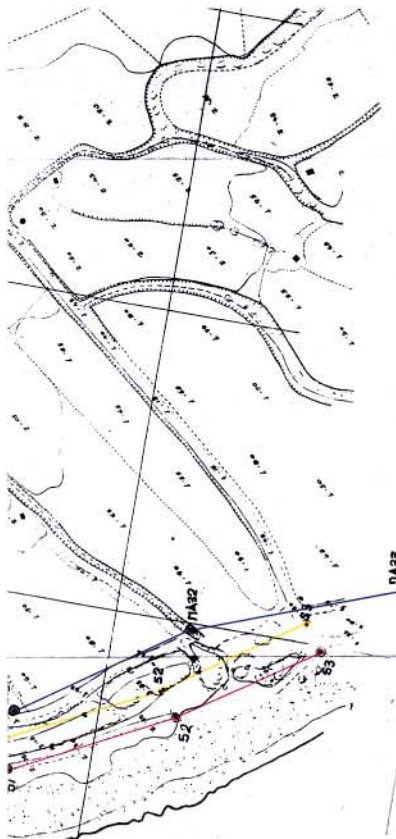

ΕΘΝΙΚΟ ΓΥΠΟΓΡΑΦΕΙΟ
Για τεχνικούς λόγους στην σχεδίαση
γίνε σκικρυσή κατά παρσσο

ΝΟΜΑΡΧΙΑ ΚΥΚΛΑΔΩΝ
Δ/ΝΣΗ ΤΕΧΝΙΚΩΝ ΥΠΗΡΕΣΙΩΝ

ΤΟΠΟΓΡΑΦΙΚΟ ΔΙΑΓΡΑΜΜΑ ΚΑΘΟΡΙΣΜΟΥ ΟΡΙΩΝ ΑΙΓΙΑΛΟΥ - ΠΑΡΑΛΙΑΣ

ΠΕΡΙΟΧΗ ΠΑΡΑΓΚΑΣ-ΓΑΛΑΤΕΡΟΣ-ΧΑΡΑΚΑΣ


ΔΗΜΟΥ ΝΑΞΟΥ

ΕΝΔΙΑΦΕΡΟΜΕΝΟΣ

ΝΟΜΟΥ ΚΥΚΛΑΔΩΝ

ΔΗΜΟΣ ΝΑΞΟΥ


ΑΝΑΛΟΓΟΣ ΜΕΛΕΤΗΤΗΣ ΖΕΥΚΙΑΝΗΣ ΝΙΚΟΛΑΟΣ	ΕΠΙΧΕΙΡΗΣΙΑΚΟΣ ΔΙΕΥΘΥΝΤΗΣ Δ/ΝΣΗ ΤΕΧΝΙΚΩΝ ΥΠΗΡΕΣΙΩΝ ΝΑΞΟΥ	ΕΠΙΧΕΙΡΗΣΙΑΚΟΣ ΔΙΕΥΘΥΝΤΗΣ Δ/ΝΣΗ ΤΕΧΝΙΚΩΝ ΥΠΗΡΕΣΙΩΝ ΝΑΞΟΥ	ΗΜΕΡΟΜΗΝΙΑ ΣΥΝΤΑΞΑΣ ΟΚΤΩΒΡΙΟΣ 2001	ΥΠΟΓΡΑΦΗ
ΥΠΟΜΟΝΗ ΕΠΙΤΡΟΠΗΣ ΚΑΘΟΡΙΣΜΟΥ ΟΡΙΩΝ ΑΙΓΙΑΛΟΥ - ΠΑΡΑΛΙΑΣ κοκκίνη γραμμή - οριογράμμη Αιγιαλού κίτρινη γραμμή - οριογράμμη Παραλίας μπλε γραμμή - οριογράμμη παλαιού Αιγιαλού Το παρόν τοπογραφικό διάγραμμα συνοδεύει την από 16.7.2000 Έκθεση της επιτροπής καθορισμού ορίων Αιγιαλού και Παραλίας Οι υπογραφεύμενοι εξασφαλίζουν όπως σημειώνεται στο διάγραμμα από συνήτες ΕΙΣΑ... ... υπάρχουν κτίσματα στην ζώνη Παραλίας ΝΑΙ... Καθορίζεται ζώνη Παραλίας πλάτους για εξυπηρέτηση των ακτών της παρ.1 του αρθ.7 Ν.2344/40 Η επιτροπή διαπιστώνει ότι Υ.Ο. υπάρχει παλαιός Αιγιαλός.		ΕΛΕΓΧΟΣ Ελεγχθή επί τοκου για την ακρίβεια της αποτύπωσης Τα διαγράμματα είναι δωρεασμένα και ελεγχ- θέντα από Α/Δ Ν.2344/40 Υπηρεσία: ΟΚΧΕ. ΥΠΟΜΟΝΗ ΠΡΟΣΩΠ ΔΙΝΕΝ ΑΠΟΤΥΠΩΜΑΤΑ ΧΕΚΕ ΑΘΗΝΑ 2-7-2002 Α. ΔΙΝΤΗΣ Α. ΡΕΠΟΥΛΗΣ ΔΙΑΚΟΜΗ ΠΡΑΚΤΙΚΩΝ 1 2 3 4 5 6 7		
Η ΕΠΙΤΡΟΠΗ Ο ΠΡΟΕΔΡΟΣ ΕΠΙΤΡΟΠΗΣ ΚΑΘΟΡΙΣΜΟΥ ΟΡΙΩΝ ΑΙΓΙΑΛΟΥ - ΠΑΡΑΛΙΑΣ ΣΤΕΛΙΟΣ ΣΕΡΕΦΕΛΗΣ ΤΑ ΜΕΛΗ 1. ΑΝΤ. ΠΑΝΑΓΟΠΟΥΛΟΣ ΑΡΧ. ΜΗΤΕΛΙΩΤΗΣ ΝΑΞΟΥ 2. ΑΝΤ. ΣΑΥΡΑΝΗΣ ΑΙΜΕΝΑΡΧΗΣ ΝΑΞΟΥ		ΤΡΙΤΟΝΟΜΕΤΡΙΚΗ ΕΞΑΡΤΗΣΗ: ΤΡΙΓΩΝΟ ΔΥΚΤΙΟ ΓΥΣ ΥΠΟΜΕΤΡΙΚΗ ΑΝΕΠΙΣΤΑΣΗ: 1 ΜΕΤΡΗΣΕΙΣ ΑΝΟΤΥΠΩΣΗΣ: 1 ΧΡΟΝΟΣ ΔΙΗΝΗΣ Α/Δ 8/5/02 ΚΑΙΜΑΚΑ 1:1000 ΑΡ. ΕΞΕΛΙΧΤ 5		

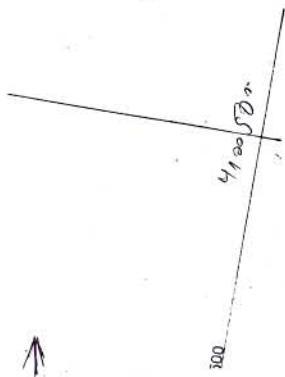

11/4/11





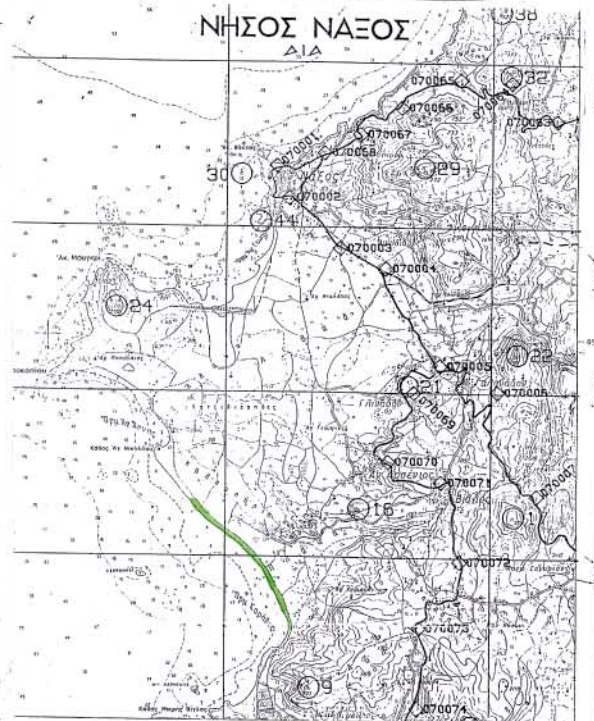

ΕΘΝΙΚΟ ΤΥΠΟΓΡΑΦΕΙΟ
Α. ΤΟΜΗ, ΛΟΓΟΥΣ ΟΙΚΟ ΟΙΚΟΝΟΜΙΑΣ
ΥΠΟΥΡΓΕΙΟ ΠΕΡΙΒΑΛΛΟΝΤΟΣ ΚΑΙ ΠΟΛΙΤΙΣΜΟΥ

ΝΟΜΑΡΧΙΑ ΚΥΚΛΑΔΩΝ
Δ/ΝΣΗ ΤΕΧΝΙΚΩΝ ΥΠΗΡΕΣΙΩΝ

ΤΟΠΟΓΡΑΦΙΚΟ ΔΙΑΓΡΑΜΜΑ ΚΑΘΟΡΙΣΜΟΥ ΟΡΙΩΝ ΑΙΓΙΑΛΟΥ - ΠΑΡΑΛΙΑΣ

ΠΕΡΙΟΧΗ ΜΑΡΑΓΚΑΣ-ΓΑΛΑΤΕΡΟΣ-ΧΑΡΑΚΑΣ

ΔΗΜΟΥ ΝΑΞΟΥ

ΕΝΔΙΑΦΕΡΟΜΕΝΟΣ

ΝΟΜΟΥ ΚΥΚΛΑΔΩΝ

ΔΗΜΟΣ ΝΑΞΟΥ

ΑΝΑΘΕΤΗΣ ΖΕΥΚΙΑΝΗΣ ΝΙΚΟΛΑΟΣ	ΥΠΟΓΡΑΦΗ Ο ΣΥΝΤΑΞΑΣ ΖΕΥΚΙΑΝΗΣ ΝΙΚΟΛΑΟΣ ΕΠΙΤΡΟΠΗ ΕΠΙΤΡΟΠΗΣ ΚΑΘΟΡΙΣΜΟΥ ΟΡΙΩΝ ΑΙΓΙΑΛΟΥ - ΠΑΡΑΛΙΑΣ ΟΚΤΩΒΡΙΟΣ 2001	ΥΠΟΓΡΑΦΗ Ο ΣΥΝΤΑΞΑΣ ΖΕΥΚΙΑΝΗΣ ΝΙΚΟΛΑΟΣ ΕΠΙΤΡΟΠΗ ΕΠΙΤΡΟΠΗΣ ΚΑΘΟΡΙΣΜΟΥ ΟΡΙΩΝ ΑΙΓΙΑΛΟΥ - ΠΑΡΑΛΙΑΣ ΟΚΤΩΒΡΙΟΣ 2001
ΥΠΟΓΡΑΦΗ ΕΠΙΤΡΟΠΗΣ ΚΑΘΟΡΙΣΜΟΥ ΟΡΙΩΝ ΑΙΓΙΑΛΟΥ - ΠΑΡΑΛΙΑΣ κοκκίνη γραμμή - οριογραμμή Αιγιαλού πράσινη γραμμή - οριογραμμή Παραλίας μπλε γραμμή - οριογραμμή παλαιού Αιγιαλού Το παρόν τοπογραφικό διάγραμμα συνοδεύει την από 6.7.2000 Έκθεση της επιτροπής καθορισμού ορίων Αιγιαλού και Παραλίας. Οι κορυφογραμμές εξασφαλίζονται όπως σημειώνεται στο διάγραμμα από συνήτες. ΕΤΣΑ..... ... υπάρχουν κτίσματα στην Ξυνη Παραλία ΝΑΙ..... Καθαρίζεται Ξυνη Παραλία πλάτους..... ΔΟΜ..... για εξυπηρέτηση των σκαφών της παρ.1 του αρθ.7 Ν.2344/40 Η επιτροπή διαπίστωσε ότι Υ.Ο.Α. υπάρχει παλαιός Αιγιαλός. Η ΕΠΙΤΡΟΠΗ Ο ΠΡΟΕΔΡΟΣ ΕΠΙΤΡΟΠΗΣ ΤΗΣ ΚΑΘΟΡΙΣΤΙΚΗΣ ΥΠΗΡΕΣΙΑΣ ΚΥΚΛΑΔΩΝ ΤΑ ΜΕΛΗ 1. ΑΝΤΩΝ ΠΑΥΛΟΠΟΥΛΟΣ ΑΡΧ. ΜΗΧΑΝΟΣ ΠΟΛ. ΓΡΑΦ. ΝΑΞΟΥ 2. ΑΝΤΩΝ ΖΟΥΡΕΛΗΣ ΔΗΜΟΤΑΡΧΗΣ ΝΑΞΟΥ ΣΤΕΛΙΟΣ ΣΕΖΕΝΙΑΣ ΚΕΝΤΡΙΚΗ ΤΙΜΗΜΕΤΡΙΑ ΥΠΟΥΡΓΕΙΟΝ ΟΙΚΟΝΟΜΙΚΩΝ		
ΕΛΕΓΧΟΣ Ελέγχθη επί τοπου για την ορθότητα της αποτύπωσης Τα διαγράμματα είναι διωσσομετρικά και ελεγχθέντα από Α/Δ. Π.Π.Ν.Σ. 357/96. Τηλεμετρία: ΟΚ.Σ.Ε. ΥΠΟΥΡΓΕΙΟ ΠΕΧΡΕΔΕ Δ/ΝΣΗ ΦΕΤΟΓΡΑΜΜΕΤΡΙΑΣ ΥΚΧΕ ΑΘΗΝΑ 2-7-2002 Ο Δ/ΝΤΗΣ Α. ΡΕΠΟΥΛΗΣ ΔΙΑΔΟΧΗ ΠΙΝΑΚΙΔΩΝ 1 2 3 4 5 6 7 ΤΡΙΓΩΝΟΜΕΤΡΙΚΗ ΕΞΑΡΤΗΣΗ: ΤΡΙΓ/ΚΟ ΔΥΚΤΙΟ ΓΥΣ ΥΠΟΜΕΤΡΗΣΗ ΔΙΑΣΤΑΣΙΑ ΠΕΡΙΟΧΕΣ ΑΝΟΙΓΜΕΝΕΣ : 4 ΧΡΟΝΟΛΟΓΙΑ ΑΝΟΙΓΜΕΝΕΣ : ΧΡΟΝΟΣ ΑΝΩΣ Α/Φ 8/5/96 ΚΑΙΜΑΚΑ 1:1000 ΑΡ. ΣΚΕΛΙΟΥ 6		


41-0-111


21-1-03
Α. Τ. ΤΑΛΑΝΤΟΠΟΥΛΟΥ


(7)

λ=622600

ΑΙΓΙΝΑΙΟΣ			ΠΑΡΑΛΙΑ			ΠΑΛΑΙΟΣ ΑΙΓΙΝΑΙΟΣ		
Χ	Ψ		Χ	Ψ		Χ	Ψ	
1	620528.599	4102135.975	1*	620536.737	4102141.803	ΠΑ1	620542.300	4102141.00
2	620554.353	4102096.203	2*	620562.183	4102102.505	ΠΑ2	620616.700	4102058.80
3	620584.337	4102065.946	3*	620592.071	4102072.345	ΠΑ3	620663.600	4102008.80
4	620600.834	4102041.919	4*	620608.842	4102047.919	ΠΑ4	620716.919	4101955.00
5	620618.956	4102019.700	5*	620626.704	4102026.019	ΠΑ5	620783.603	4101871.10
6	620635.111	4101999.523	6*	620644.011	4102004.797	ΠΑ6	620829.585	4101819.40
7	620644.069	4101979.930	7*	620652.474	4101985.645	ΠΑ7	620877.000	4101761.20
8	620680.705	4101942.754	8*	620688.285	4101949.306	ΠΑ8	620904.500	4101715.70
9	620708.111	4101906.515	9*	620715.155	4101913.777	ΠΑ9	620980.400	4101700.80
10	620739.947	4101883.929	10*	620746.809	4101891.320	ΠΑ10	621147.300	4101603.80
11	620772.896	4101844.115	11*	620780.599	4101850.490	ΠΑ11	621201.000	4101573.80
12	620799.846	4101811.555	12*	620807.611	4101817.864	ΠΑ12	621247.300	4101544.90
13	620840.010	4101761.043	13*	620847.574	4101767.595	ΠΑ13	621287.300	4101520.00
14	620876.646	4101722.170	14*	620884.165	4101728.770	ΠΑ14	621323.000	4101485.80
15	620896.799	4101697.501	15*	620904.314	4101704.105	ΠΑ15	621382.700	4101450.00
16	620927.382	4101665.125	16*	620933.964	4101672.718	ΠΑ16	621379.000	4101421.60
17	620960.949	4101641.438	17*	620967.673	4101648.930	ΠΑ17	621453.300	4101343.20
18	620986.641	4101612.295	18*	620993.820	4101619.269	ΠΑ18	621516.600	4101287.60
19	621014.932	4101585.858	19*	621021.872	4101593.057	ΠΑ19	621577.100	4101241.70
20	621034.828	4101566.071	20*	621041.461	4101573.575	ΠΑ20	621645.000	4101174.80
21	621060.818	4101545.681	21*	621066.834	4101553.669	ΠΑ21	621703.500	4101121.80
22	621088.608	4101525.587	22*	621093.720	4101534.228	ΠΑ22	621725.300	4101077.40
23	621110.104	4101515.406	23*	621116.386	4101523.494	ΠΑ23	621805.700	4101000.00
24	621130.067	4101491.334	24*	621133.344	4101498.221	ΠΑ24	621851.500	4100936.00
25	621145.518	4101477.013	25*	621151.048	4101485.520	ΠΑ25	621887.800	4100896.80
26	621167.384	4101467.320	26*	621174.464	4101475.473	ΠΑ26	621951.000	4100852.10
27	621189.577	4101438.872	27*	621196.850	4101445.830	ΠΑ27	621979.400	4100820.00
28	621215.030	4101417.814	28*	621220.705	4101426.095	ΠΑ28	621997.500	4100773.00
29	621242.047	4101402.685	29*	621247.996	4101410.813	ΠΑ29	622008.800	4100752.80
30	621264.736	4101381.413	30*	621270.944	4101389.299	ΠΑ30	622046.300	4100694.00
31	621324.500	4101342.000	31*	621329.980	4101350.365	ΠΑ31	622061.700	4100629.00
32	621368.300	4101313.500	32*	621373.530	4101322.027	ΠΑ32	622098.000	4100575.10
33	621422.000	4101282.500	33*	621426.803	4101291.274	ΠΑ33	622123.000	4100507.80
34	621463.100	4101261.203	34*	621468.704	4101269.559	ΠΑ34	622164.000	4100439.20
35	621507.000	4101224.000	35*	621513.638	4101231.482	ΠΑ35	622187.300	4100382.00
36	621535.000	4101198.000	36*	621541.645	4101205.476	ΠΑ36	622219.000	4100334.90
37	621587.900	4101153.000	37*	621594.246	4101160.731	ΠΑ37	622233.600	4100283.00
38	621644.100	4101108.500	38*	621652.804	4101114.364	ΠΑ38	622235.900	4100241.90
39	621652.000	4101081.500	39*	621660.840	4101086.897			
40	621693.100	4101042.500	40*	621699.862	4101049.869			
41	621733.100	4101007.000	41*	621739.349	4101014.824			
42	621761.000	4100987.000	42*	621767.285	4100994.798			
43	621792.100	4100958.900	43*	621798.998	4100966.145			
44	621825.900	4100925.000	44*	621833.924	4100931.116			
45	621859.000	4100867.000	45*	621867.132	4100872.926			
46	621890.100	4100833.000	46*	621896.864	4100840.422			
47	621937.500	4100797.100	47*	621943.609	4100805.017			
48	621977.700	4100765.500	48*	621985.276	4100772.264			
49	621999.000	4100731.000	49*	622007.605	4100736.097			
50	622030.800	4100675.000	50*	622040.217	4100678.668			
51	622042.200	4100625.500	51*	622051.651	4100629.022			
52	622069.000	4100574.900	52*	622077.577	4100580.072			
53	622097.900	4100532.500	53*	622106.771	4100537.240			
54	622123.500	4100469.000	54*	622132.722	4100472.869			
55	622144.000	4100422.000	55*	622153.061	4100426.238			
56	622166.500	4100377.000	56*	622175.201	4100381.959			
57	622200.000	4100325.000	57*	622208.585	4100330.142			
58	622219.500	4100293.500	58*	622226.065	4100298.638			
59	622235.900	4100264.900	59*	622244.672	4100269.625			
60	622255.100	4100225.800	60*	622264.333	4100229.684			
61	622278.900	4100158.500	61*	622288.084	4100162.524			
62	622309.800	4100100.000	62*	622318.732	4100104.501			
63	622323.000	4100072.500	63*	622331.787	4100077.303			
64	622348.000	4100032.000	64*	622356.381	4100037.461			
65	622390.600	4099970.000	65*	622399.114	4099975.268			
66	622410.000	4099935.000	66*	622418.548	4099940.206			
67	622425.000	4099912.500	67*	622433.528	4099917.736			
68	622436.300	4099888.900	68*	622447.486	4099892.969			
69	622447.900	4099860.000	69*	622457.733	4099862.120			
70	622455.000	4099791.900	70*	622464.957	4099792.834			
71	622458.000	4099755.900	71*	622467.969	4099756.691			
72	622463.000	4099689.500	72*	622472.951	4099690.526			
73	622468.900	4099644.500	73*	622479.036	4099644.112			
74	622457.900	4099592.100	74*	622467.515	4099589.229			
75	622446.500	4099563.000	75*	622455.267	4099557.963			
76	622426.000	4099537.100	76*	622433.434	4099530.379			
77	622396.000	4099508.000	77*	622403.928	4099501.759			
78	622378.000	4099477.500	78*	622386.762	4099472.671			
79	622349.000	4099421.000	79*	622357.921	4099416.481			
80	622341.000	4099405.000	80*	622348.604	4099397.847			
81	622270.000	4099363.900	81*	622275.996	4099354.658			
82	622244.000	4099336.100	82*	622246.813	4099316.522			

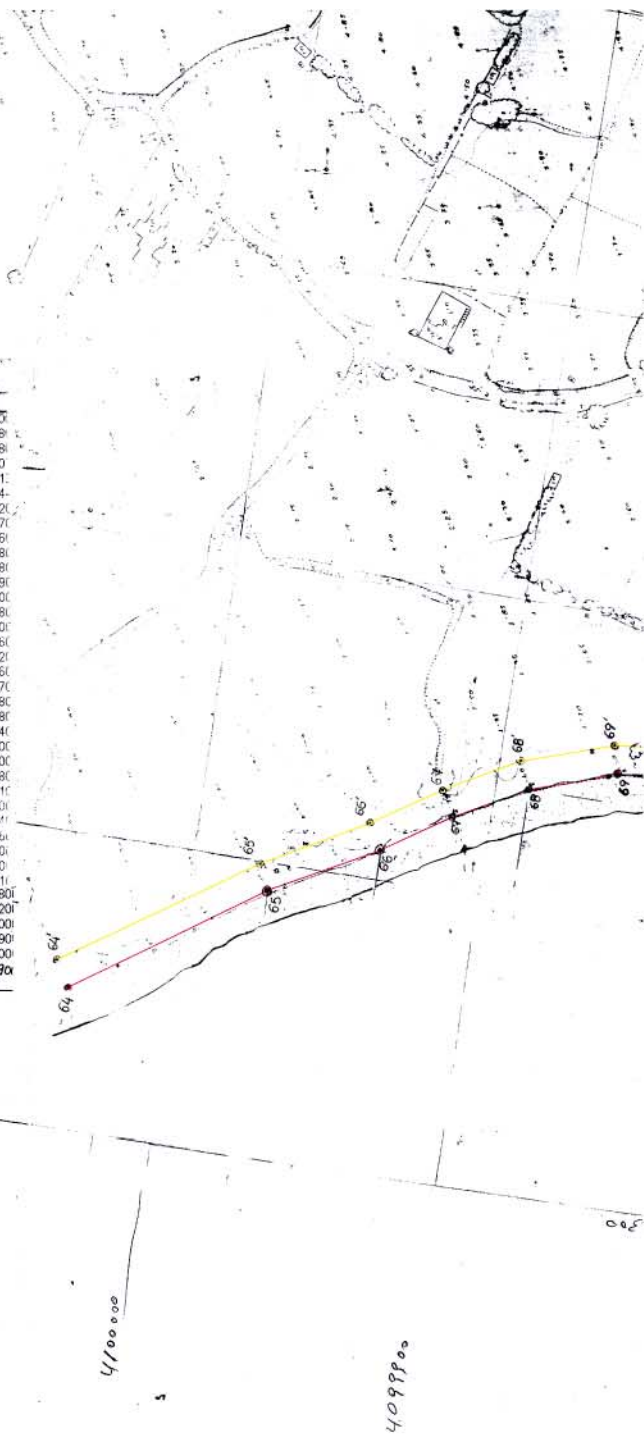

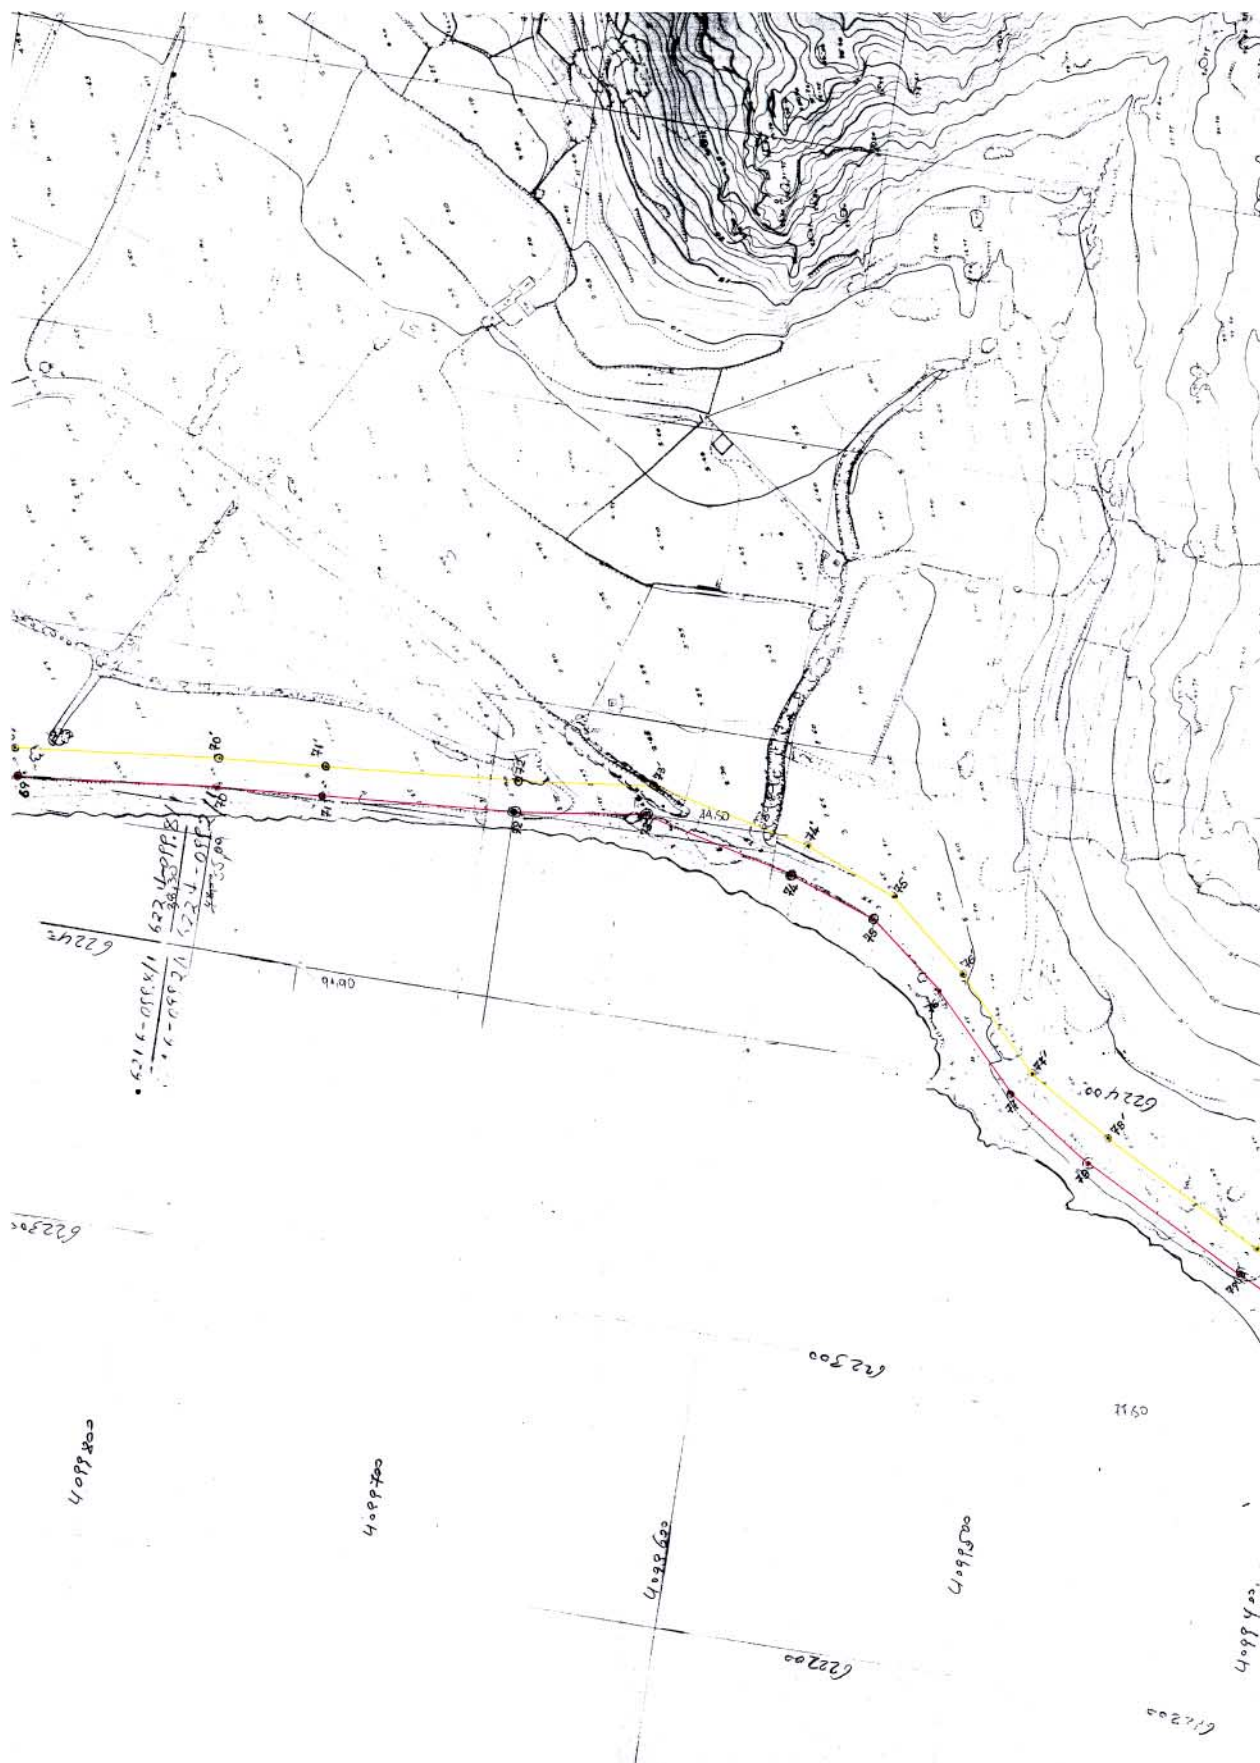

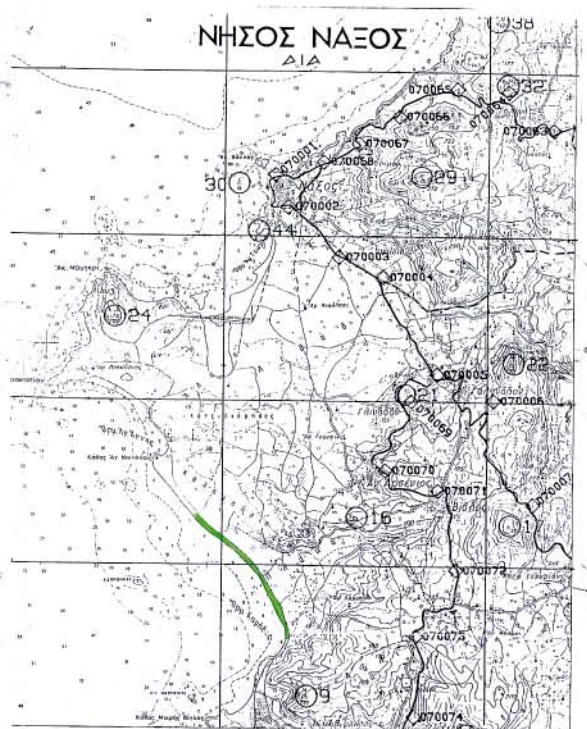

ΕΘΝΙΚΟ ΤΥΠΟΓΡΑΦΕΙΟ
 10 ΤΕΧΝΙΚΟΥΣ ΛΟΓΟΥΣ ΣΤΟ ΣΧΕΔ. ΔΥΝΑΜΙΣΜΟ
 ΔΥΝΕΙ ΣΗΜΕΙΩΣΗ ΚΑΤΟ ΠΡΟΣΩΠΟ 39 %

ΝΟΜΑΡΧΙΑ ΚΥΚΛΑΔΩΝ
Δ/ΝΣΗ ΤΕΧΝΙΚΩΝ ΥΠΗΡΕΣΙΩΝ

ΤΟΠΟΓΡΑΦΙΚΟ ΔΙΑΓΡΑΜΜΑ
ΚΑΘΟΡΙΣΜΟΥ ΟΡΙΩΝ ΑΙΓΙΑΛΟΥ - ΠΑΡΑΛΙΑΣ

ΠΕΡΙΟΧΗ ΜΑΡΑΓΚΑΣ-ΓΑΛΑΤΕΡΟΣ-ΧΑΡΑΚΑΣ

ΔΗΜΟΥ ΝΑΞΟΥ

NOMOU KYKΛADON

ENALAEPEPTOMENT

ΛΗΜΟΤ ΝΑΞΟΥ

[illegible]