



04005233005030008



5421

ΕΦΗΜΕΡΙΣ ΤΗΣ ΚΥΒΕΡΝΗΣΕΩΣ

ΤΗΣ ΕΛΛΗΝΙΚΗΣ ΔΗΜΟΚΡΑΤΙΑΣ

ΤΕΥΧΟΣ ΤΕΤΑΡΤΟ

Αρ. Φύλλου 523

30 Μαΐου 2003

ΠΕΡΙΕΧΟΜΕΝΑ

ΑΠΟΦΑΣΕΙΣ

- Επικύρωση καθορισμού οριογραμμών τμήματος ρέματος Ράχiani στη θέση «Κατάντη Ν.Ε.Ο.» στο Δ.Δ. Άσσου του Δήμου Άσσου - Λεχαίου Ν. Κορινθίας. 1
- Κήρυξη αναδασωτέας έκτασης 25,870 στρεμμάτων στη θέση «Τοπόλη» Δημοτικού διαμερίσματος Χριστιανουπόλεως, Δήμου Φιλιατρών, Νομού Μεσσηνίας 2

ΑΠΟΦΑΣΕΙΣ

- Αριθ. 1167 (1)
- Επικύρωση καθορισμού οριογραμμών τμήματος ρέματος Ράχiani στη θέση «Κατάντη Ν.Ε.Ο.» στο Δ.Δ. Άσσου του Δήμου Άσσου - Λεχαίου Ν. Κορινθίας.

Ο ΓΕΝΙΚΟΣ ΓΡΑΜΜΑΤΕΑΣ ΠΕΡΙΦΕΡΕΙΑΣ ΠΕΛΟΠΟΝΝΗΣΟΥ

Έχοντας υπόψη τις ακόλουθες διατάξεις, και λοιπά έγγραφα:

1. Το Ν. 2853/16.7.1922 «περί υδραυλικών εν γένει έργων και αστυνομεύσεως των Δημοσίων Υδάτων»
2. Το άρθρο 6 της με αρ. 3046/304/03.02.89 απόφασης του Υπουργού ΠΕ.ΧΩ.ΔΕ. «Έγκριση Κτιριοδομικού Κανονισμού».
3. Το άρθρο 5 του Ν. 3010/25.4.2002 (Α' 91).

4. Τη Μελέτη Οριοθέτησης που συντάχθηκε από το «Γραφείο Μελετών Υδραυλικών Έργων: Λάμπρος Ασημίνας», ελέγχθηκε από τη Δ/ση Εγγείων Βελτιώσεων Ν.Α. Κορινθίας και θεωρήθηκε από τη Δ/ση Τεχνικών Υπηρεσιών Ν.Α. Κορινθίας, και περιλαμβάνει Τοπογραφικό και Υψομετρικό Διάγραμμα Πρότασης Οριοθέτησης κλίμακας 1:1000 με Αρ. Σχ. 4.13 το οποίο φέρει πίνακα συντεταγμένων των κορυφών των οριογραμμών και συνοδεύει αναπόσπαστα την παρούσα.


5. Το με Α.Π. 1337/2.4.2003 έγγραφο καθορισμού οριογραμμών Ρέματος της Δ/σης Τεχνικών Υπηρεσιών της Ν.Α. Κορινθίας, αποφασίζει:


Την επικύρωση των οριστικών οριογραμμών του τμήματος του ρέματος Ράχiani στη θέση «Κατάντη Ν.Ε.Ο» στο Δ.Δ. Άσσου του Δήμου Άσσου-Λεχαίου στο Ν. Κορινθίας, κατ' εφαρμογή των διατάξεων του Ν. 3010/2002, και τον καθορισμό των συντεταγμένων των οριογραμμών του όπως αυτές αναγράφονται στο Τοπογραφικό και Υψομετρικό Διάγραμμα Πρότασης Οριοθέτησης (Αρ. Σχεδίου 4.13) κλίμακας 1:1000, που συνέταξε το «Γραφείο Μελετών Υδραυλικών Έργων: Λάμπρος Ασημίνας», και το οποίο συνοδεύει αναπόσπαστα την παρούσα απόφαση.



Η απόφαση αυτή μαζί με το συνημμένο Τοπογραφικό και Υψομετρικό Διάγραμμα Πρότασης Οριοθέτησης (Αρ. Σχεδίου 4.13) κλίμακας 1:1000, να δημοσιευθούν στην Εφημερίδα της Κυβερνήσεως.

Τρίπολη, 12 Μαΐου 2003

Ο Γενικός Γραμματέας Περιφέρειας
ΑΝΤΩΝΗΣ ΜΑΤΣΙΓΚΟΣ

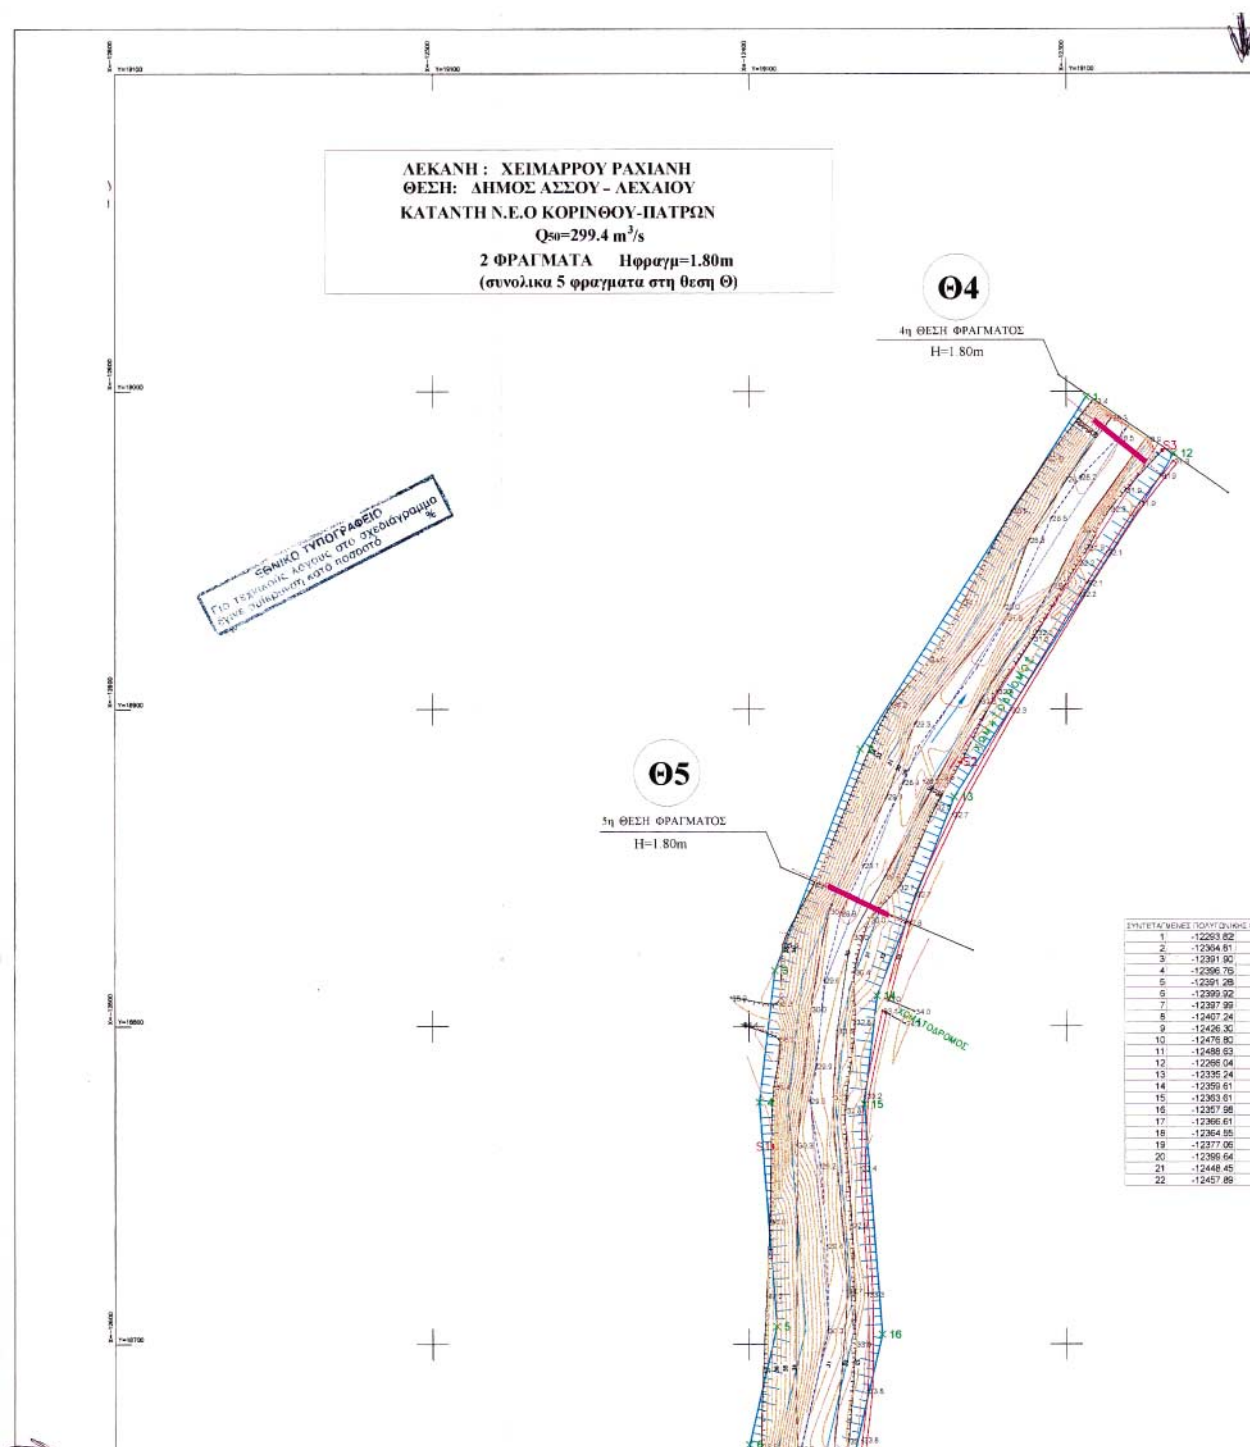

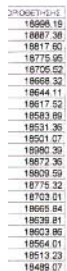


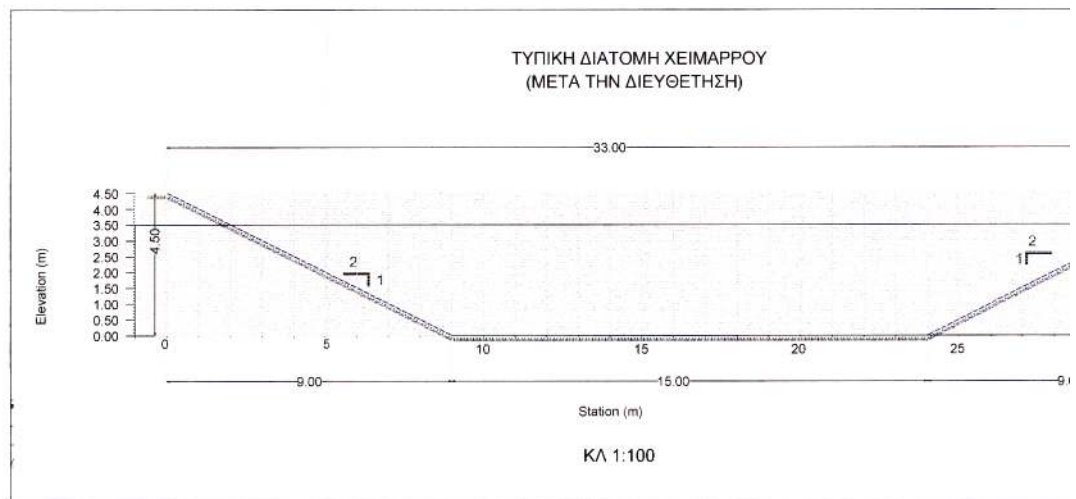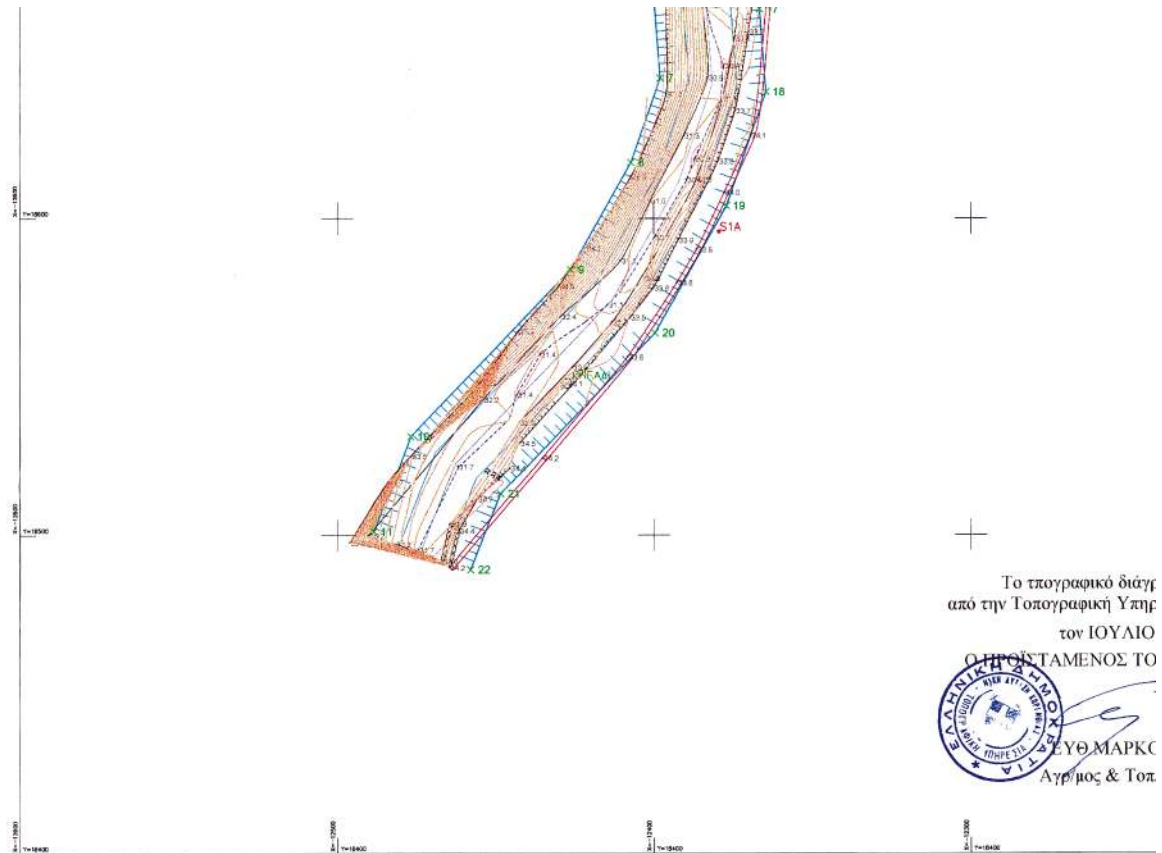

αμμο συντάχθηκε
εξεία της Ν.Α. Κορινθίας
του 2002

ΠΟΓΡ. ΥΠΗΡΕΣΙΑΣ

ΠΟΥΛΟΣ
/φος Μηχ/κός

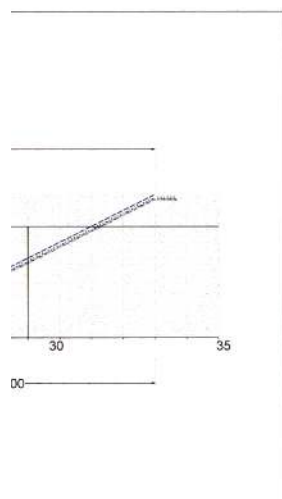

ΕΡΓΟΔΟΤΗΣ		ΕΛΛΗΝΙΚΗ ΔΗΜΟΚΡΑΤΙΑ ΠΕΡΙΦΕΡΕΙΑ ΠΕΛΟΠΟΝΝΗΣΟΥ ΝΟΜΑΡΧΙΑΚΗ ΑΥΤΟΔ/ΣΗ ΚΟΡΙΝΘΙΑΣ ΔΙΕΥΘ/ΣΗ ΕΓΓΕΙΩΝ ΒΕΛΤΙΩΣΕΩΝ	
ΔΙΕΥΘ/ΣΑ ΥΠΗΡΕΣΙΑ		ΤΜΗΜΑ ΜΕΛΕΤΩΝ-ΚΑΤΑΣΚΕΥΩΝ & ΜΗΧΑΝ/ΓΙΑΣ	
ΜΕΛΕΤΗ		ΥΔΡΟΛΟΓΙΚΗ ΚΑΙ ΥΔΡΑΥΛΙΚΗ ΜΕΛΕΤΗ ΜΙΚΡΩΝ ΦΡΑΓΜΑΤΩΝ ΑΝΑΣΧΕΣΗΣ ΚΑΙ ΕΜΠΛΟΥΤΙΣΜΟΥ ΝΟΜΟΥ ΚΟΡΙΝΘΙΑΣ Το παρόν συνοδεύει την Απόφ. 147/2-5-03 απόφαση Γραμ. Περ. Βελ. Πελ. Κορ.	
ΤΙΤΛΟΣ ΣΧΕΔΙΟΥ		ΟΡΙΖΟΝΤΙΟΓΡΑΦΙΑ	ΚΛΙΜΑΚΕΣ 1: 1000 1: 100
ΚΑΘΟΡΙΣΜΟΥ ΟΡΙΟΓΡΑΜΜΩΝ ΧΕΙΜΑΡΡΟΥ ΠΕΡΙΟΧΗΣ ΦΡΑΓΜΑΤΩΝ ΘΕΣΗΣ Θ (Θ4 - Θ5) ΔΗΜΟΣ ΑΣΣΟΥ - ΛΕΧΑΙΟΥ		ΑΡΙΘΜΟΣ ΣΧΕΔΙΟΥ	4.13
Ο ΣΥΝΤΑΞΑΣ		Ημερομηνία	Όνομα
16-06-2002		16-06-2002	Λάμπρος Ασημάκης Πολιτικός μηχανικός
ΕΛΕΓΧΘΗΚΕ	Οι επιβλέποντες μηχανικοί	Αντιπρόεδρος Ε.Ε.Μ.Κ.Μ.	Υπογραφή
(Δ/ΝΣΗ Ε. Β. Ν.Α. ΚΟΡΙΝΘΙΑΣ)	Ο ηγούμενος τυπ. Μ.Κ.Μ.	Ανδρέας Ασημάκης Πολιτικός μηχανικός Τ.Ε.	
ΘΕΩΡΗΘΗΚΕ	Ο μηχανικός Δ.Τ.Υ. Ν.Α. ΚΟΡΙΝΘΙΑΣ	ΙΩΑΝΝ. ΚΑΛΩΣ Αρχαν. κορ. πορ. αρ. αρ. αρ.	
ΑΚΡΙΒΕΣ ΑΝΤΙΓΡΑΦΟ	Ο Δ/ΝΤΗΣ Τ.Υ. Ν.Α. ΚΟΡΙΝΘΙΑΣ	ΚΩΝ. ΠΑΝΟΥ	
ΑΝΑΔΟΧΟΣ			
ΓΡΑΦΕΙΟ ΜΕΛΕΤΩΝ ΥΔΡΑΥΛΙΚΩΝ ΕΡΓΩΝ ΛΑΜΠΡΟΣ Ε. ΑΣΗΜΑΚΗΣ πολιτικός μηχανικός ΕΘΝΙΚΗΣ ΑΝΤΙΣΤΑΣΗΣ 28 20100 ΚΟΡΙΝΘΟΣ ΤΗΛ. 07410 - 28365 FAX 07410 - 75074			
ΚΟΡΙΝΘΟΣ • ΣΕΠΤΕΜΒΡΙΟΣ 2002			

Αριθ. 1929

(2)

Κήρυξη αναδασωτέας έκτασης 25,870 στρεμμάτων, στη θέση «Τοπόλη» Δημοτικού διαμερίσματος Χριστιανουπόλεως, Δήμου Φιλιατρών, Νομού Μεσσηνίας.

Ο ΓΕΝΙΚΟΣ ΓΡΑΜΜΑΤΕΑΣ ΠΕΡΙΦΕΡΕΙΑΣ
ΠΕΛΟΠΟΝΝΗΣΟΥ

Έχοντας υπόψη:

1. Τις διατάξεις του Π.Δ. 51/87 «Καθορισμός των Περιφερειών της Χώρας για το σχεδιασμό κ.λ.π. της περιφερειακής Ανάπτυξης».

2. Τις διατάξεις των άρθρων 1 παρ.1 και 2, 2 παρ.1 εδ. δ', 5 παρ. 3Β, 6 παρ.7 και 7 παρ. 2 του Ν. 2503/97 «Διοίκηση, Οργάνωση, Στελέχωση της Περιφέρειας κ.λ.π.».

3. Τις διατάξεις του άρθρου 117 παρ. 3 του Συντάγματος.

4. Τις διατάξεις του Ν. 998/79 «περί προστασίας των δασών κ.λ.π.» και ειδικότερα:

α) του άρθρου 41 παρ.1 β) του άρθρου 38 παρ.1

5. Τις δ/γές του Υπουργείου Γεωργίας:

α) 160417/1180/8.7.80 β) 182447/3049/24.9.80

6. Την 1544/30.4.2003 πρόταση του Δασαρχείου Κυπαρισσίας περί κηρύξεως αναδασωτέας, της αναφερομένης στο θέμα έκτασης.

7. Την 5872/29.8.97 απόφαση του Γενικού Γραμματέα Περιφέρειας Πελ/σου «Τοποθέτηση Πρ/νων Δ/νσεων Υπηρεσιών κ.λ.π. και εξουσιοδότηση υπογραφής με Εντολή Γενικού Γραμματέα Περ/ρείας Πελ/σου (Ε.Γ.Γ.Π.Π.)» (ΦΕΚ 551/τ. Β'/3.6.98), αποφασίζουμε:

Κηρύσσουμε αναδασωτέα, με σκοπό την προστασία για την επαναδημιουργία της δασικής βλάστησης που καταστράφηκε από παράνομη εκχέρσωση από 1.1.1972 μέχρι 10.4.2001 την δημόσια δασική έκταση, εμβαδού είκοσι πέντε στρεμμάτων και οκτακοσίων εβδομήντα (25,870) τετραγωνικών μέτρων που βρίσκεται στη θέση «Τοπόλη»

Δήμου Φιλιατρών, Νομού Μεσσηνίας προσδιορίζεται κατά τμήμα ως εξής:

ΤΜΗΜΑ 1: 24, 25, 26, 44, 45, 46, 24, ΤΜΗΜΑ 2 : 53, 54, 55, 56, 57, 58, 59, 53 και ΤΜΗΜΑ 3: 47, 48, 49, 50, 51, 52, 53, 60, 61, 62, 63, 64, 65, 66, 67, 68, 69, 70, 71, 72, 73, 74, 75, 76, 77, 78, 79, 80, 81, 82, 83, 84, 85, 86, 87, 88, 89, 90, 91, 92, 93, 94, 95, 96, 97, 98, 99, 47 και έχει όρια:

ΤΜΗΜΑ 1

Ανατολικά: Ελαιώνα Μαρίας Καλογεροπούλου.

Δυτικά: Δημόσια δασική έκταση.

Βόρεια: Δημόσια δασική έκταση.

Νότια: Ελαιώνα Χαραλαμπίας Τσιοπούλου.

ΤΜΗΜΑ 2

Ανατολικά: Δημόσια δασική έκταση.

Δυτικά: Δημόσια δασική έκταση.

Βόρεια: Δημόσια δασική έκταση.

Νότια: Δημόσια δασική έκταση.

ΤΜΗΜΑ 3

Ανατολικά: Ελαιώνα Φωτεινόπουλου, ελαιώνα Αλεξόπουλου και δημόσια δασική έκταση.

Δυτικά: Δημόσια δασική έκταση.

Βόρεια: Δημόσια δασική έκταση.


Νότια: Ελαιώνα Κων/νου Νικολόπουλου, ελαιώνα Φωτεινόπουλου, ελαιώνα Αλεξόπουλου και δημόσια δασική έκταση.

Όπως φαίνεται στο συνημμένο διάγραμμα που αποτελεί αναπόσπαστο μέρος της απόφασης αυτής. Προβλέπεται φυσική αναγέννηση της δασικής βλάστησης που καταστράφηκε.

Η απόφαση αυτή να δημοσιευθεί στην Εφημερίδα της Κυβερνήσεως.

Καλαμάτα, 13 Μαΐου 2003

Με εντολή Γενικού Γραμματέα Περιφέρειας
Ο Διευθυντής Δασών Μεσσηνίας

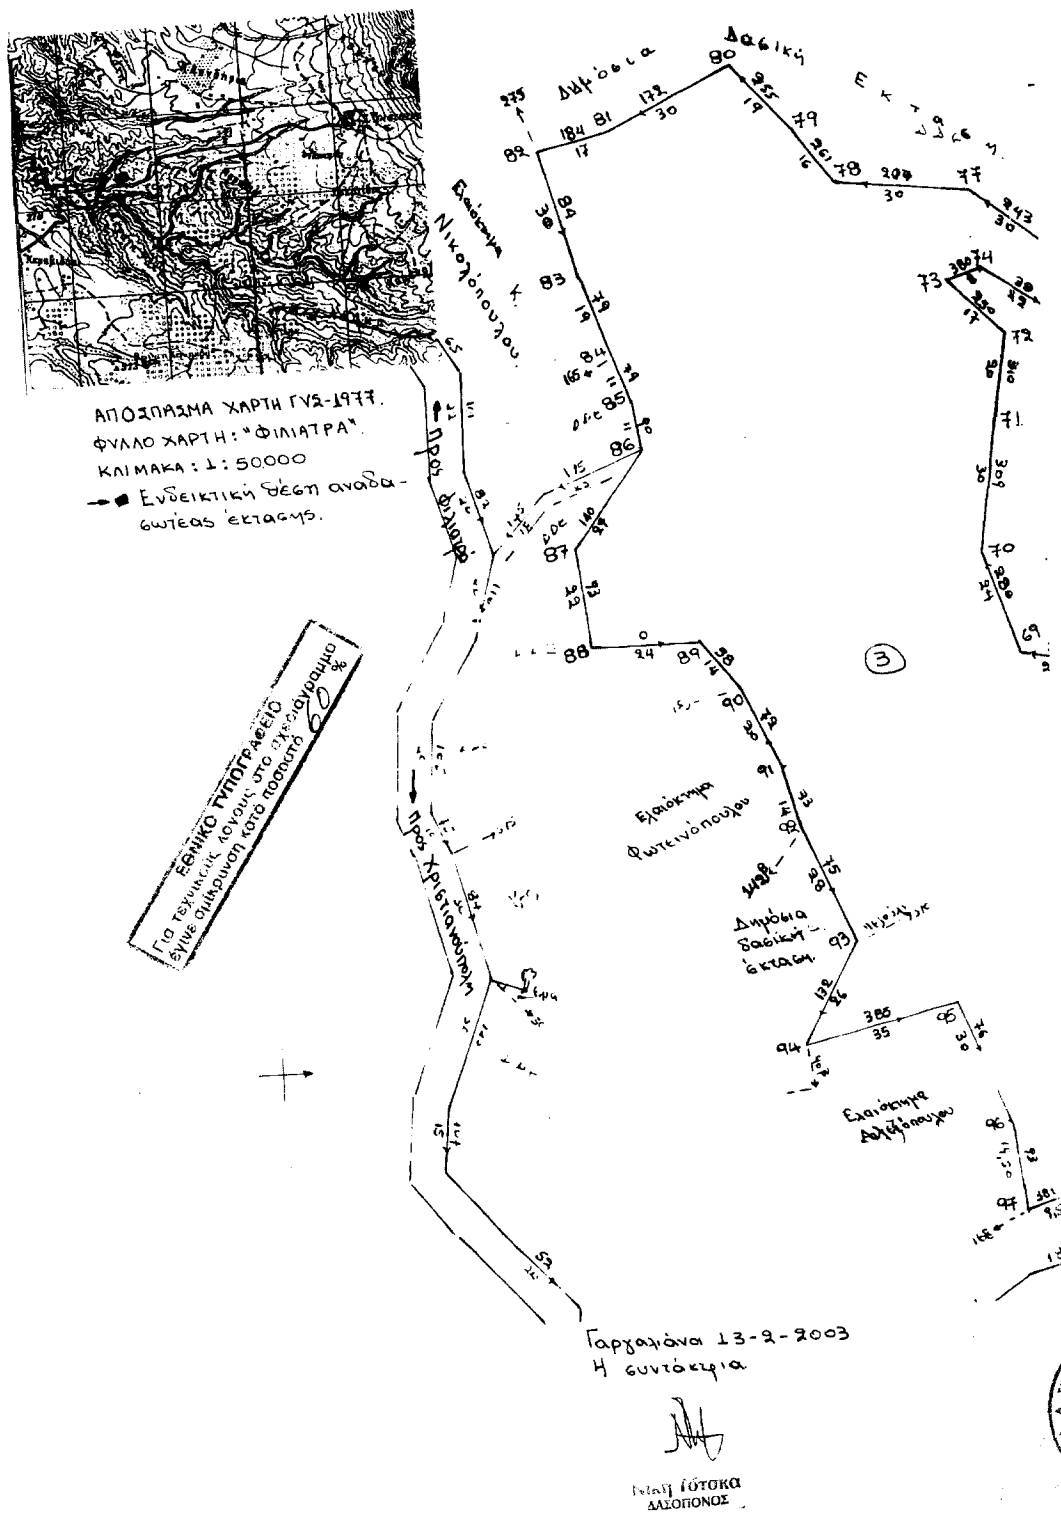

ΣΧΕΔΙΑΓΡΑΜΜΑ

Αναδασωτέας δημοσίας δασικής έκτασης στη θέση "Τοπόχη" περιοχής Δημοτικού Διαμερίσματος Χριστιανούπολης του Δήμου Φιλιππιάδων.

ΥΠΟΜΝΗΜΑ

Τμήμα 1, 2 και 3: Αναδασωτέα δημοσία δασική έκτασι.

Τμήμα 1: 24, 25, 26, 44, 45, 46, 24.

Εμβαδό: 0,550 στρέμματα.

Τμήμα 2: 53, 54, 55, 56, 57, 58, 59, 53.

Εμβαδό: 1,720 στρέμματα.

Τμήμα 3: 47, 48, 49, 50, 51, 52, 53, 60, 61, 62, 63, 64,

65, 66, 67, 68, 69, 70, 71, 72, 73, 74, 75,


76, 77, 78, 79, 80, 81, 82, 83, 84, 85, 86, 87, 88, 89,

90, 91, 92, 93, 94, 95, 96, 97, 98, 99, 47.

Εμβαδό: 23,600 στρέμματα.

ΣΥΝΟΛΟ ΕΜΒΑΔΩΝ: 25,870 στρέμματα.

Κλίμακα: 1:1000

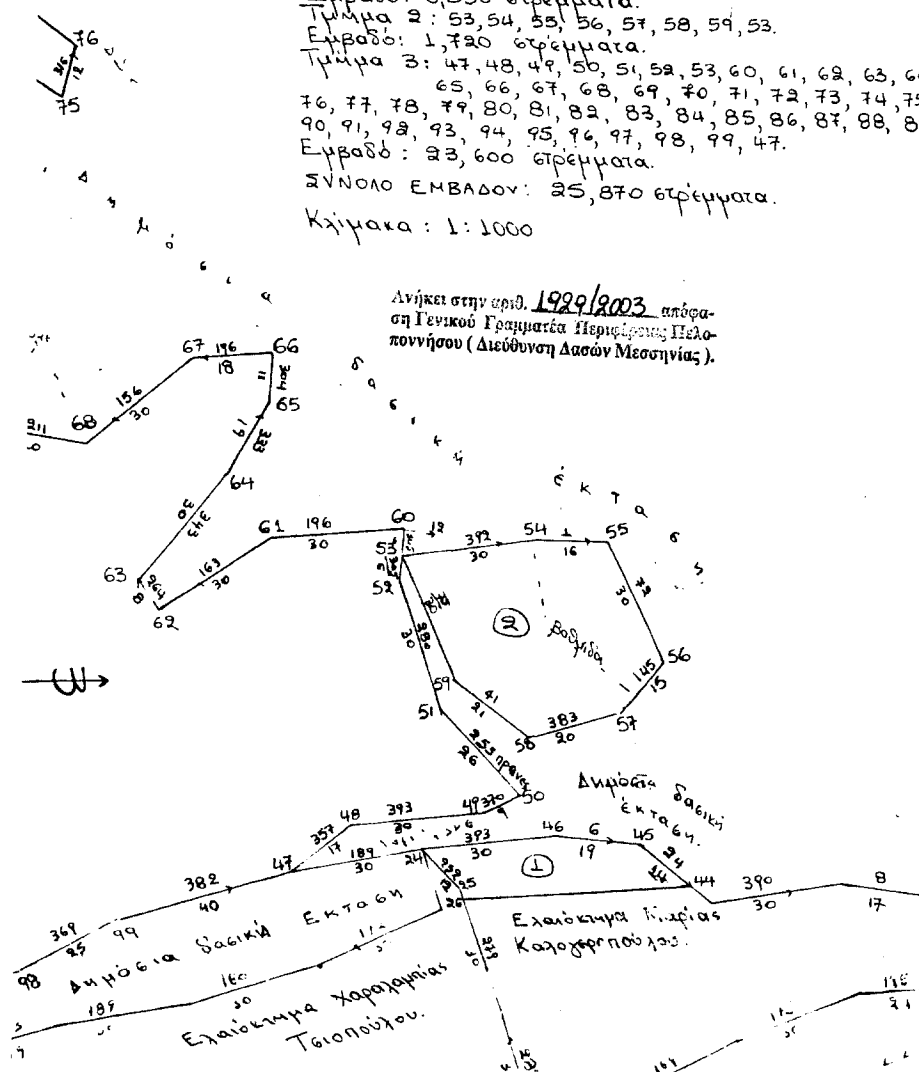

Κυβερνήτης 23-4-2003
Ο Δασάρχης Κυπαρισσίας

Παπαδόπουλος
Δασολόγος

ΘΕΩΡΗΘΗΚΕ

Καρομάτα 13-5-2003
Ε.Γ.Π.Π.
Ο Διευθυντής Δασών



Παναγιώτης Μπαζής
Δασολόγος με βαθμό Διπλ.