



04005310306030008



5497

ΕΦΗΜΕΡΙΣ ΤΗΣ ΚΥΒΕΡΝΗΣΕΩΣ

ΤΗΣ ΕΛΛΗΝΙΚΗΣ ΔΗΜΟΚΡΑΤΙΑΣ

ΤΕΥΧΟΣ ΤΕΤΑΡΤΟ

Αρ. Φύλλου 531

3 Ιουνίου 2003

ΠΕΡΙΕΧΟΜΕΝΑ

ΑΠΟΦΑΣΕΙΣ

- Επικύρωση Καθορισμού Οριογραμμών τμήματος Ρέματος Ζαπάντι στη θέση «κατάντι ΝΕΟ» στο Δ.Δ Ζευγολατιού του Δήμου Βόχας. 1
- Κήρυξη αναδασωτέας έκτασης εμβαδού 685 τ.μ. στη θέση «Αγγελή», του Δήμου Καλλιθέας, Νήσου Ρόδου, Ν. Δωδ/νήσου. 2
- Κήρυξη ως αναδασωτέας έκτασης εμβαδού 1,21 στρεμμάτων στη θέση «Γήπεδο» περιφέρειας του Δήμου Μακρακώμης του Ν. Φθ/δας. 3

ΑΠΟΦΑΣΕΙΣ

- Αριθ. 864 (1)
Επικύρωση Καθορισμού Οριογραμμών τμήματος Ρέματος Ζαπάντι στη θέση «κατάντι ΝΕΟ» στο Δ.Δ Ζευγολατιού του Δήμου Βόχας.

Ο ΓΕΝΙΚΟΣ ΓΡΑΜΜΑΤΕΑΣ
ΠΕΡΙΦΕΡΕΙΑΣ ΠΕΛΟΠΟΝΝΗΣΟΥ

Έχοντας υπόψη τις ακόλουθες διατάξεις, και λοιπά έγγραφα:

1. Τον Ν. 2853/16.7.1922 «περί υδραυλικών εν γένει έργων και αστυνομεύσεως των Δημοσίων Υδάτων».
2. Το άρθρο 6 της με αρ. 3046/304/3.2.89 απόφασης του Υπουργού ΠΕ.ΧΩ.ΔΕ. «Έγκριση Κτιριοδομικού Κανονισμού».

3. Το άρθρο 5 του Ν. 3010/25.4.2002 (Α' 91).

4. Την Μελέτη Οριοθέτησης που συντάχθηκε από το «Γραφείο Μελετών Υδραυλικών Έργων: Λάμπρος Ασημίνας», ελέγχθηκε από την Δ/νση Εγγείων Βελτιώσεων Ν.Α. Κορινθίας και θεωρήθηκε από την Δ/νση Τεχνικών Υπηρεσιών Ν.Α. Κορινθίας, και περιλαμβάνει Τοπογραφικό & Υψομετρικό Διάγραμμα Πρότασης Οριοθέτησης κλίμακας 1:500 με Αρ. Σχ. 4.10 το οποίο φέρει πίνακα συντεταγμένων των κορυφών των οριογραμμών και συνοδεύει αναπόσπαστα την παρούσα.


5. Το με Α.Π. 493/1.4.2003 έγγραφο καθορισμού οριογραμμών Ρέματος της Δ/νσης Τεχνικών Υπηρεσιών της Ν.Α. Κορινθίας, αποφασίζει:


Την επικύρωση των οριστικών οριογραμμών του τμήματος του ρέματος Ζαπάντι στη θέση «κατάντι ΝΕΟ» στο Δ.Δ Ζευγολατιού του Δήμου Βόχας στο Ν. Κορινθίας, κατ' εφαρμογή των διατάξεων του Ν. 3010/2002 και τον καθορισμό των συντεταγμένων των οριογραμμών του όπως αυτές αναγράφονται στο Τοπογραφικό & Υψομετρικό Διάγραμμα Πρότασης Οριοθέτησης (Αρ. Σχεδίου 4.10) κλίμακας 1:500, που συνέταξε το «Γραφείο Μελετών Υδραυλικών Έργων: Λάμπρος Ασημίνας», και το οποίο συνοδεύει αναπόσπαστα την παρούσα απόφαση.

Η απόφαση αυτή μαζί με το συνημμένο Τοπογραφικό & Υψομετρικό Διάγραμμα Πρότασης Οριοθέτησης (Αρ. Σχεδίου 4.10) κλίμακας 1:500, να δημοσιευθούν στην Εφημερίδα της Κυβερνήσεως.

Τρίπολη, 12 Μαΐου 2003


Ο Γενικός Γραμματέας Περιφέρειας
ΑΝΤΩΝΗΣ ΜΑΤΣΙΓΚΟΣ

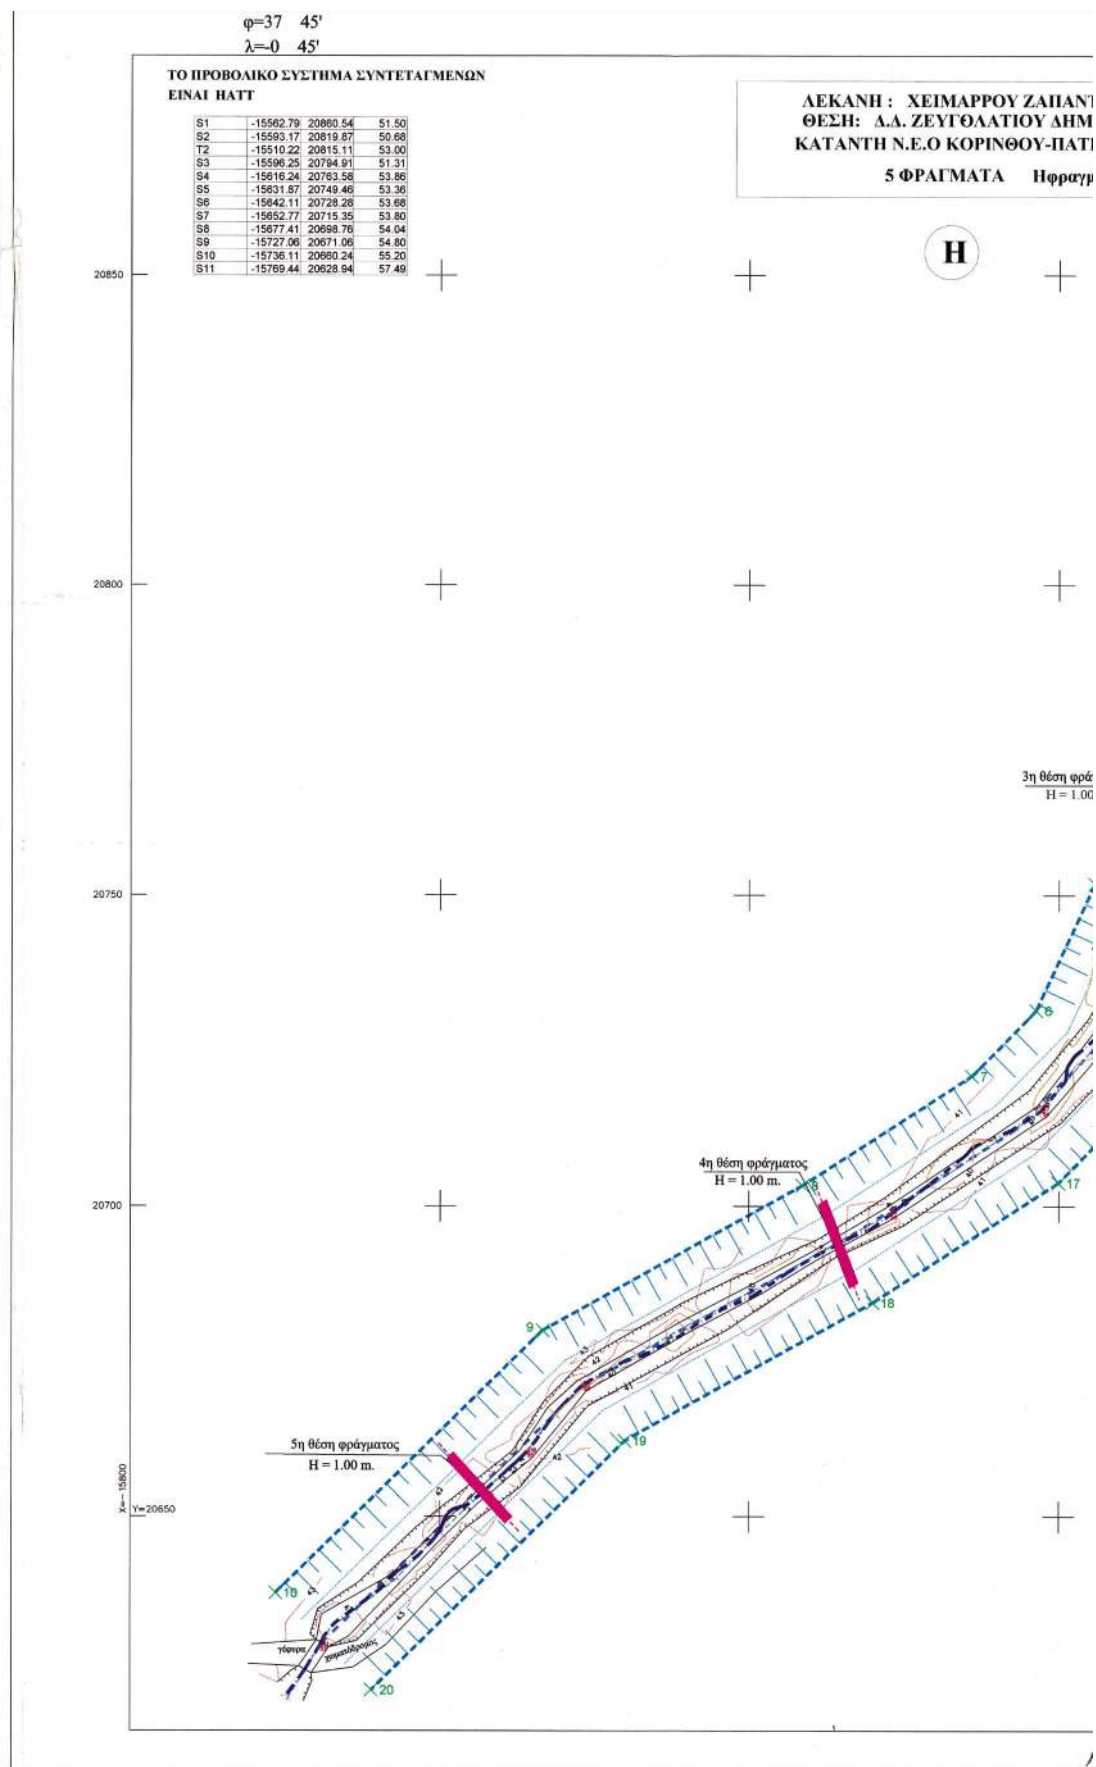

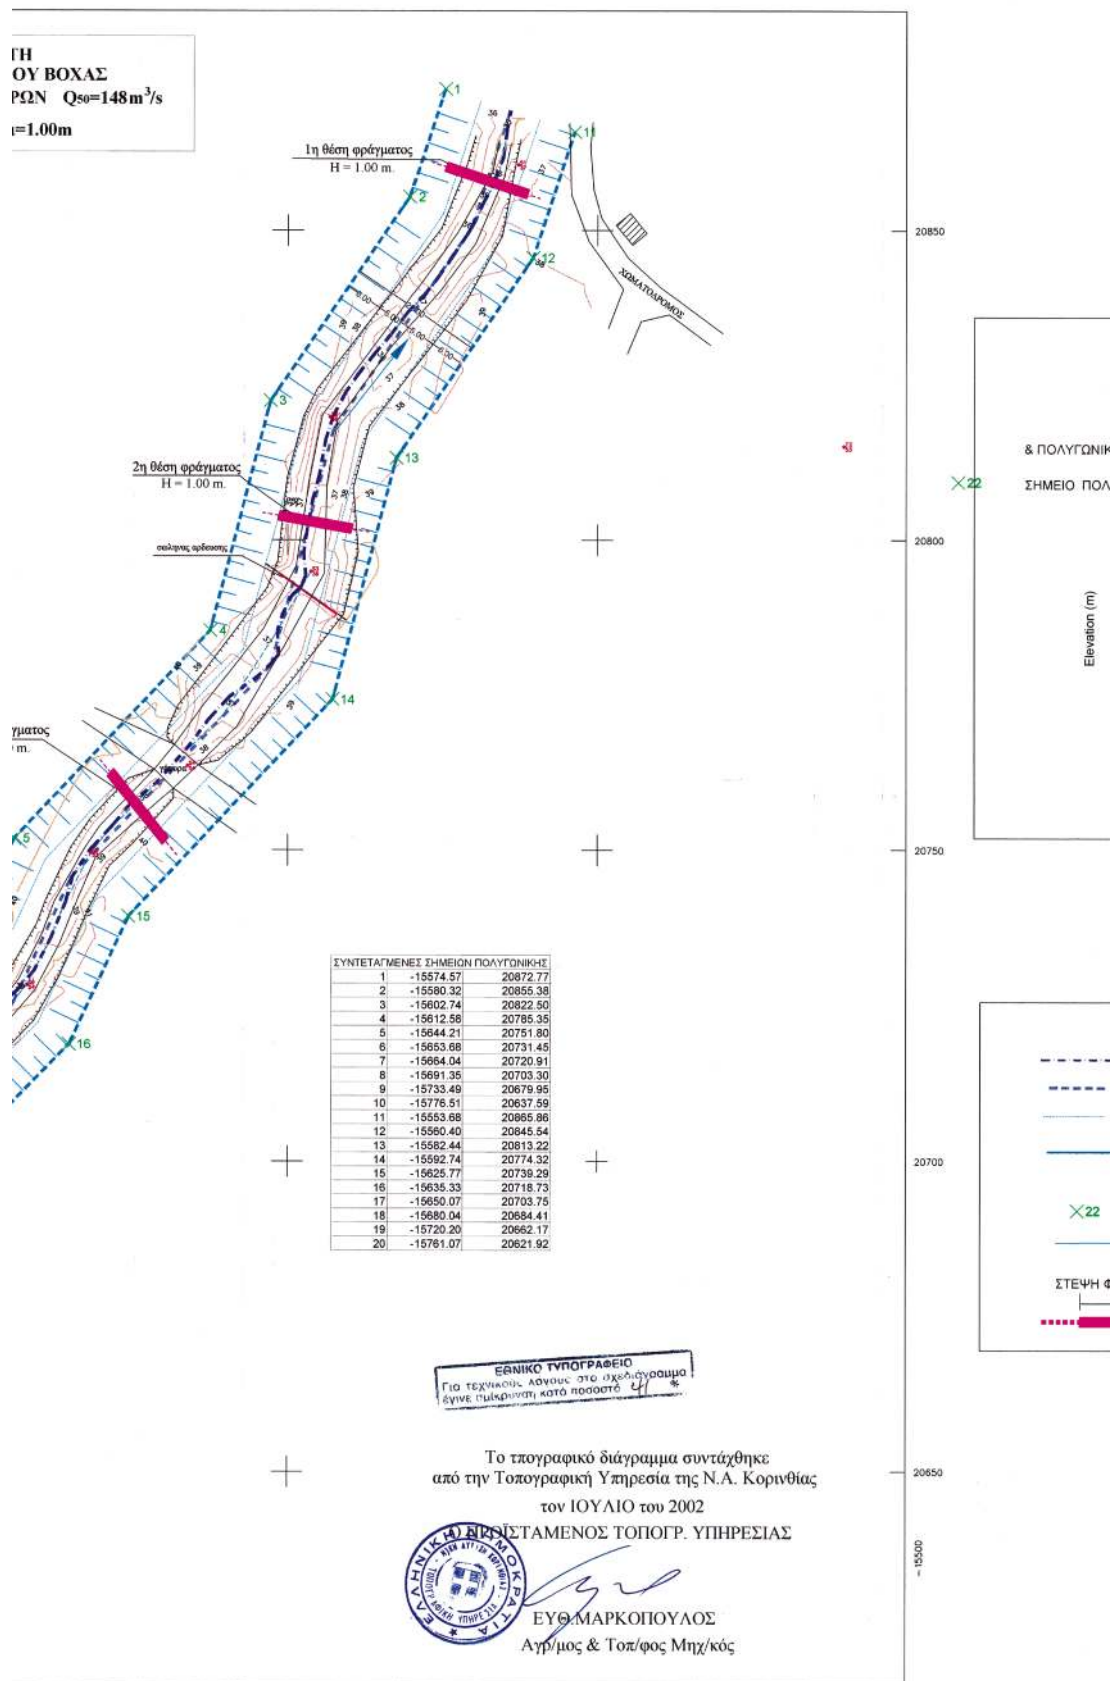

Η ΟΡΙΟΘΕΤΗΣΗ

ΥΓΩΝΙΚΗΣ ΟΡΙΟΘΕΤΗΣΗΣ

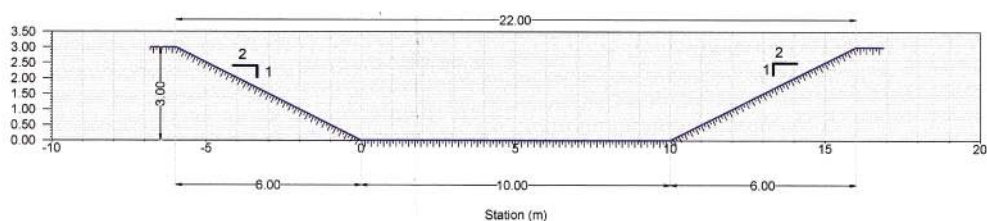ΤΥΠΙΚΗ ΔΙΑΤΟΜΗ ΧΕΙΜΑΡΡΟΥ
(ΜΕΤΑ ΤΗΝ ΔΙΕΥΘΕΤΗΣΗ)

ΚΑ 1:100

ΥΠΟΜΝΗΜΑ

- ΒΑΘΕΙΑ ΓΡΑΜΜΗ ΧΕΙΜΑΡΡΟΥ
- ΛΕΩΝΑΣ ΔΙΕΥΘΕΤΗΜΕΝΗΣ ΔΙΑΤΟΜΗΣ
- ΟΡΙΟ ΠΥΘΜΕΝΑ ΔΙΕΥΘΕΤΗΜΕΝΗΣ ΔΙΑΤΟΜΗΣ

- ΟΡΙΟ ΣΤΑΘΜΗΣ ΠΛΗΜΜΥΡΑΣ
- ΠΕΡΙΟΔΟΥ ΕΠΑΝΑΦΟΡΑΣ T=50ετη
- & ΠΟΛΥΓΩΝΙΚΗ ΟΡΙΟΘΕΤΗΣΗΣ

ΣΗΜΕΙΟ ΠΟΛΥΓΩΝΙΚΗΣ ΟΡΙΟΘΕΤΗΣΗΣ

ΚΑΤΕΥΘΥΝΣΗ ΡΟΗΣ

ροή

ΦΡΑΓΜΑΤΟΣ

ΛΕΩΝΑΣ ΦΡΑΓΜΑΤΟΣ

ΕΡΓΟΔΟΤΗΣ

ΕΛΛΗΝΙΚΗ ΔΗΜΟΚΡΑΤΙΑ
ΠΕΡΙΦΕΡΕΙΑ ΠΕΛΟΠΟΝΝΗΣΟΥ
ΝΟΜΑΡΧΙΑΚΗ ΑΥΤΟΔ/ΣΗ ΚΟΡΙΝΘΙΑΣ
ΔΙΕΥΘ/ΣΗ ΕΓΓΕΙΩΝ ΒΕΛΤΙΩΣΕΩΝ

ΔΙΕΥΘ/ΣΑ ΥΠΗΡΕΣΙΑ ΤΜΗΜΑ ΜΕΛΕΤΩΝ-ΚΑΤΑΣΚΕΥΩΝ & ΜΗΧΑΝ/ΓΙΑΣ

ΜΕΛΕΤΗ

ΥΔΡΟΛΟΓΙΚΗ ΚΑΙ ΥΔΡΑΥΛΙΚΗ ΜΕΛΕΤΗ ΜΙΚΡΩΝ
ΦΡΑΓΜΑΤΩΝ ΑΝΑΣΧΕΣΗΣ ΚΑΙ ΕΜΠΛΟΥΤΙΣΜΟΥ
ΝΟΜΟΥ ΚΟΡΙΝΘΙΑΣ

ΤΙΤΛΟΣ ΣΧΕΔΙΟΥ

ΟΡΙΖΟΝΤΙΟΓΡΑΦΙΑ

ΚΑΘΟΡΙΣΜΟΥ ΟΡΙΟΓΡΑΜΜΩΝ ΧΕΙΜΑΡΡΟΥ
ΠΕΡΙΟΧΗΣ ΦΡΑΓΜΑΤΩΝ ΘΕΣΗΣ Η

Δ.Δ. ΖΕΥΓΟΛΑΤΙΟΥ ΔΗΜΟΥ ΒΟΧΑΣ

ΚΑΙΜΑΚΕΣ

1: 500

1: 100

ΑΡΙΘΜΟΣ
ΣΧΕΔΙΟΥ

4.10

ΕΛΕΓΧΘΗΚΕ	Οι επιβλεπόντες μηχανικοί	Ημερομηνία	Όνομα	Υπογραφή
(Δ/ΝΣΗ Ε. Β. Ν.Α. ΚΟΡΙΝΘΙΑΣ)	Οι επιβλεπόντες μηχανικοί	16-09-2002	Διευθυντής Ασφαλείας	
ΘΕΩΡΗΘΗΚΕ	Ο μηχανικός Δ.Τ.Υ. Ν.Α. ΚΟΡΙΝΘΙΑΣ		Αντιπρόεδρος	
ΑΚΡΙΒΕΣ ΑΝΤΙΓΡΑΦΟ	Ο Δ/ΝΤΗΣ Τ.Υ. Ν.Α. ΚΟΡΙΝΘΙΑΣ		Αντιπρόεδρος	
ΑΝΑΔΟΧΟΣ				
ΓΡΑΦΕΙΟ ΜΕΛΕΤΩΝ ΥΔΡΑΥΛΙΚΩΝ ΕΡΓΩΝ				
ΛΑΜΠΡΟΣ Ε. ΑΣΗΜΙΝΑΣ				
ΕΘΝΙΚΗΣ ΑΝΤΙΣΤΑΣΗΣ 28 - 20100 ΚΟΡΙΝΘΟΣ				
ΤΗΛ. 07410 - 25305 FAX: 07410 - 79974				
ΚΟΡΙΝΘΟΣ • ΣΕΠΤΕΜΒΡΙΟΣ 2002				

Αριθ. 2450

(2)

Κήρυξη αναδασωτέας έκτασης εμβαδού 685 τ.μ. στη θέση «Αγγελή», του Δήμου Καλλιθέας, Νήσου Ρόδου, Ν. Δωδ/νήσου.

Η ΓΕΝΙΚΗ ΓΡΑΜΜΑΤΕΑΣ
ΠΕΡΙΦΕΡΕΙΑΣ ΝΟΤΙΟΥ ΑΙΓΑΙΟΥ

Έχοντας υπόψη;

1. Τις διατάξεις του Ν. 3200/55 περί διοικητικής αποκέντρωσης, όπως τροποποιήθηκε και συμπληρώθηκε μεταγενέστερα με το Ν.Δ. 532/70.

2. Τις διατάξεις του άρθρου 7 του Ν. 2503/97 «Διοίκηση, οργάνωση, στελέχωση της Περιφέρειας κ.λπ.».

3. Τις διατάξεις του άρθρου 117 παρ. 3 του Συντάγματος.

4. Τις διατάξεις του Ν. 998/79 «Περί προστασίας των Δασών κ.λπ.» και ειδικότερα:

α) του άρθρου 41 παρ. 1,

β) του άρθρου 38 παρ. 1.

5. Τις διαταγές του Υπουργείου Γεωργίας:

α) 160417/1180/8.7.80.

β) 182447/3049/24.9.80

6. Την από 19.2.2003 έκθεση αυτοψίας και πρόταση της Δασολόγου Δεσλή Χρυσάνθης με την οποία προτείνεται η

κήρυξη της έκτασης που αναφέρεται στο θέμα ως αναδασωτέας.

7. Την αρ. πρωτ. 1105/28.2.2003 εισήγηση της Δ/νσης Δασών Δωδ/νήσου για κήρυξη της δασικής έκτασης αναδασωτέας, αποφασίζουμε :

Κηρύσσουμε αναδασωτέα με σκοπό την διατήρηση του χαρακτήρα του δάσους και την αποκατάσταση της βλάστησης, η οποία καταστράφηκε από παράνομη εκχέρωση κατά το χρονικό διάστημα μεταξύ του 1998 και 2001, έκταση συνολικού εμβαδού 685 τ.μ., που αποτελεί τμήμα της ΚΜ 1027 γαιών Κοσκινού του Δήμου Καλλιθέας, που βρίσκεται στη θέση «Αγγελή», Νήσου Ρόδου, η οποία απεικονίζεται στο σχεδιάγραμμα που επισυνάπτεται και αποτελεί αναπόσπαστο μέρος της παρούσας, με τα στοιχεία (1, 2, 3, ..., 13, 14, 1) και έχει όρια:

Ανατολικά: ΚΜ 1027 που αποτελεί Δάσος

Δυτικά: ΚΜ 1024 που αποτελεί χέρσο αγρό

Βόρεια: ΚΜ 1027 που έχει μέσα οικία

Νότια: ΚΜ 1027 που αποτελεί Δάσος

Η απόφαση αυτή να δημοσιευθεί στην Εφημερίδα της Κυβερνήσεως.

Ρόδος, 29 Απριλίου 2003

Η Γενική Γραμματέας Περιφέρειας
ΜΑΡΘΑ ΣΗΜΑΝΤΩΝΗ

ΤΟΠΟΓΡΑΦΙΚΟ ΔΙΑΓΡΑΜΜΑ ΤΜΗΜΑΤΟΣ ΤΗΣ Κ.Μ. 1027 ΓΑΙΩΝ ΚΟΣΚΙΝΟΥ
ΙΔΙΟΚΤΗΣΙΑΣ ΓΕΩΡΓΙΟΥ ΔΙΑΚΟΜΙΧΑΛΗ του ΑΝΔΡΕΑ ΠΟΥ ΕΚΧΕΡΣΩΘΗΚΕ ΠΑΡΑΝΟΜΑ
ΑΠΟ ΤΟΝ ΓΕΩΡΓΙΟ ΔΙΑΚΟΜΙΧΑΛΗ του ΑΝΔΡΕΑ ΣΤΗ ΘΕΣΗ "ΑΓΓΕΛΗ"


Ανήκει στ nr 2450/29-4-03 Αποφάση
της Δ/σης Δασών Δωδ/σου



ΚΤΗΜΑΤΟΛΟΓΙΚΟ ΣΧΕΔΙΑΓΡΑΜΜΑ
Κ.Μ. 1027 ΓΑΙΩΝ ΚΟΣΚΙΝΟΥ
ΚΛΙΜΑΚΑ 1:1000

ΕΘΝΙΚΟ ΤΥΠΟΓΡΑΦΕΙΟ
Για τεχνικούς λόγους στο σχεδιογράμμο
έγινε σμίκρυνση κατά ποσοστό 78 %

ΑΠΟΣΠΑΣΜΑ ΜΟΡΦΟΛΟΓΙΚΟΥ ΧΑΡΤΗ
ΚΛΙΜΑΚΑ 1:5000 (Αρ. Φύλλου 8819/2)

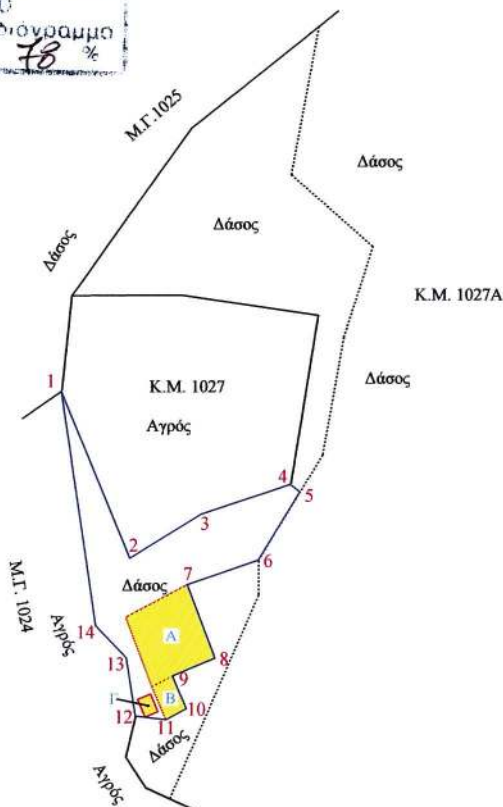

ΥΠΟΜΝΗΜΑ

Ε (1.2.3.4.....12.13.14.1.) : 685,00 τ.μ. εμβαδόν εκχερσωθείσας ιδιωτικής έκτασης που αποτελεί Δάσος.

 Αυθαίρετες κατασκευές εμβαδού : 176,40τ.μ. (146,00τ.μ., 23,00τ.μ. και 7.40τ.μ.), που ανήγγειρε
ο Γεώργιος Ανδρ. Διακομιχάλης εντός ιδιωτικής έκτασης που αποτελεί Δάσος.



Ρ6δος 16- 12 - 2002

Η ΕΝΕΡΓΗΣΑΣ ΤΗΝ ΑΥΤΟΨΙΑ Η ΣΥΝΤΑΞΑΣΑ


Γεωργ. Χρυσοάνθη
Δασολόγος


ΚΟΥΝΤΟΥΡΗΣ ΘΕΑΝΩ
ΤΟΠΟΓΡΑΦΟΣ ΜΗΧΑΝΙΚΟΣ Τ.Ε.

Αριθ. 1279

(3)

Κήρυξη ως αναδασωτέας έκτασης εμβαδού 1,21 στρεμμάτων στη θέση «Γήπεδο» περιφέρειας του Δήμου Μακρακώμης του Ν. Φθ/δας.

Ο ΓΕΝΙΚΟΣ ΓΡΑΜΜΑΤΕΑΣ ΠΕΡΙΦΕΡΕΙΑΣ
ΣΤΕΡΕΑΣ ΕΛΛΑΔΑΣ

Έχοντας υπόψη:

1. Τις διατάξεις της παραγρ. 3 του άρθρου 117 του Συντάγματος.

2. Τις διατάξεις του Ν. 2503/97 «Διοίκηση, Οργάνωση, Στελέχωση της Περιφέρειας κ.λπ.».

3. Τις διατάξεις του Ν. 998/79 «Περί προστασίας των δασών και των δασικών εν γένει εκτάσεων της Χώρας και συγκεκριμένα:

α. Του άρθρου 41 παρ. 1,β του άρθρου 38 παρ. 1

4. Τις διαταγές του Υπουργείου Γεωργίας:

α. 160417/1180/8.7.80

β. 182447/3049/24.9.80

5. Τις διατάξεις του άρθρου 29 του Ν. 2081/1992

6. Την αριθ. 6747/29.9.97 απόφαση του Γ.Γ.Π.Σ.Ε «Μεταβίβαση αρμοδιοτήτων στους Προϊσταμένους των Δασικών Υπηρεσιών και την εξακολούθηση αυτής με την αριθ. 1667/8.4.2002 όμοια».

7. Την 1193/22.4.2003 πρόταση του Δασαρχείου Σπερχειάδας από την οποία προκύπτει ότι η έκταση που αναφέρεται στο θέμα είχε κατά το χρόνο της καταστροφής της - η οποία καταστράφηκε από παράνομη εκχέρωση το Δ' τρίμηνο του έτους 2002 - Δασικό χαρακτήρα κατά την έννοια του άρθρου 3 παρ. 1 και 2 του Ν. 898/79 και ως

εκ τούτου επιβάλλεται η κήρυξη της ως αναδασωτέας, αποφασίζουμε:

Κηρύσσουμε αναδασωτέα με σκοπό την επανεγκατάσταση, με φυσική ή τεχνητή αναγέννηση της δασικής βλάστησης, που καταστράφηκε από παράνομη εκχέρωση την Δημόσια δασική έκταση εμβαδού ενός στρέμματος και είκοσι ένα τετραγωνικών μέτρων (1,21) στρεμ. που βρίσκεται στη θέση «Γήπεδο» περιφέρειας Δήμου Μακρακώμης του Ν. Φθ/δας και προσδιορίζεται από τα στοιχεία:

(Α,Β,Γ,Δ,Ε,Ζ,Η,Θ,Ι,Κ,Λ,Μ,Ν,Ξ,Ο,Π-Α) όπως αυτή φαίνεται στο συνημμένο διάγραμμα το οποίο αποτελεί αναπόσπαστο μέρος της απόφασεως αυτής και έχει όρια:

Ανατολικά: Με δάσος πρίνου.

Δυτικά: Με χορτολιβαδική έκταση και δάσος πρίνου.

Βόρεια: Με δάσος πρίνου.

Νότια: Με γεωργικές εκτάσεις.

Η απόφαση αυτή ισχύει από της κοινοποιήσεως της αρμοδίως (άρθρο 41 Ν. 998/79) και προ της δημοσιεύσεως της στην εφημερίδα της Κυβερνήσεως (άρθρο 37 Ν. 3200/55). Από τις διατάξεις αυτής της απόφασης δεν προκαλείται δαπάνη σε βάρος του Κρατικού Προϋπολογισμού.

Η απόφαση αυτή να δημοσιευθεί στην Εφημερίδα της Κυβερνήσεως.

Λαμία, 7 Μαΐου 2003

Με εντολή Γενικού Γραμματέα Περιφέρειας
Ο Διευθυντής Δασών Ν. Φθ/δας
Π. ΑΠΟΣΤΟΛΟΠΟΥΛΟΣ


**ΤΟΠΟΓΡΑΦΙΚΟ ΔΙΑΓΡΑΜΜΑ
ΠΕΡΙΟΧΗΣ ΔΗΜΟΥ ΜΑΚΡΑΚΩΜΗΣ**

ΘΕΣΗ : ΓΗΠΕΔΟ

ΚΛΙΜΑΚΑ : 1 : 500

ΕΜΒΑΔΟΝ ΕΚΧΕΡΣΩΘΕΙΣΗΣ ΕΚΤΑΣΗΣ : 1,21 στρέμματα

ΣΤΟΙΧΕΙΑ ΕΚΤΑΣΗΣ : Α,Β,Γ,Δ,Ε,Ζ,Η,Θ,Ι,Κ,Λ,Μ,Ν,Ξ,Ο,Π, Α

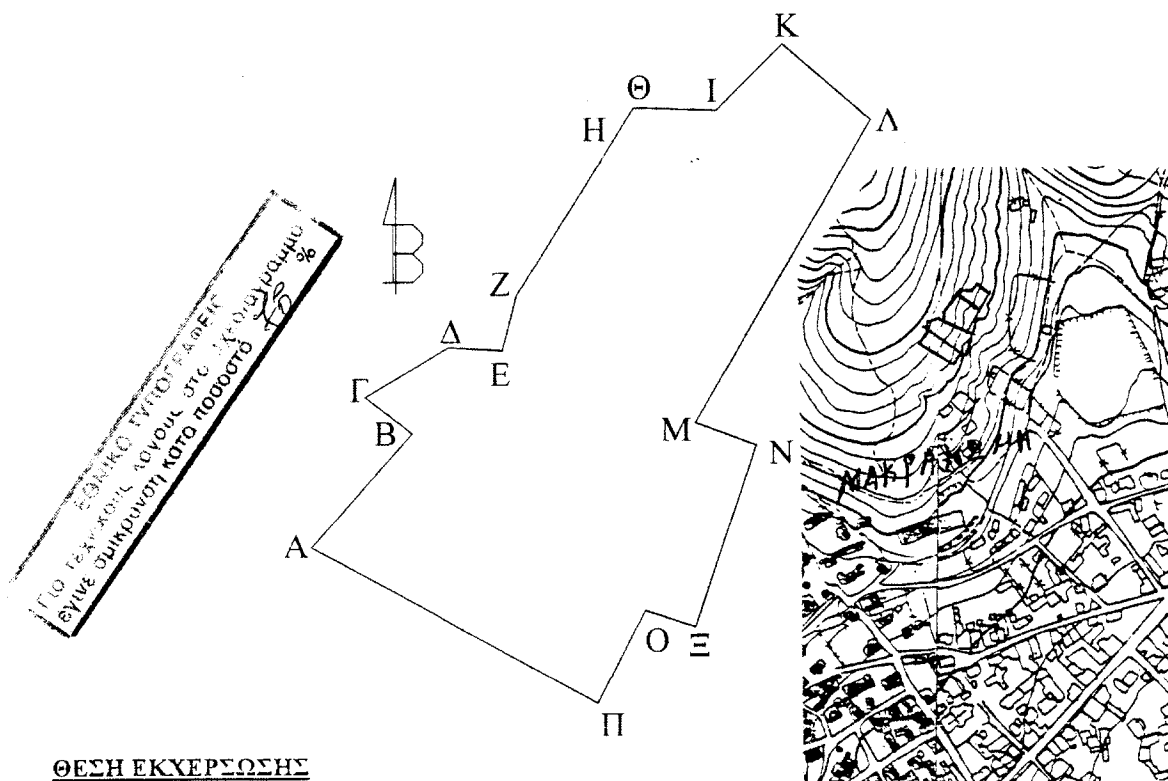

ΘΕΣΗ ΕΚΧΕΡΣΩΣΗΣ

ΠΡΟΣΑΝΑΤΟΛΙΣΤΙΚΟΣ ΧΑΡΤΗΣ

ΚΛΙΜΑΚΑΣ 1 : 5.000

Ανήκει στην αριθμ. 1289...

απόφασή μας

Λαμία 7 - 5 - 2003

Ε.Γ.Γ.Π.Σ.Ε

Ο Δντής Δασών

Παύλος Κ. Αποστολόπουλος
Δασολόγος

ΘΕΩΡΗΘΗΚΕ

Λαμία 7 - 5 - 2003

-Ο-

Δντής Δασών

Παύλος Κ. Αποστολόπουλος
Δασολόγος

ΕΛΕΓΧΘΗΚΕ

Σπερχειάδα 22 - 4 - 2003

-Ο-

Δασάρχης

ΔΗΜΗΤΡΙΟΣ Κ. ΓΩΓΟΥΛΟΣ
Δασολόγος με Α' βαθμό

Σπερχειάδα 7 - 4 - 2003

-Ο-

Συντάκτης

Βασίλης Τσιγάρας
Δασολόγος

ΑΠΟ ΤΟ ΕΘΝΙΚΟ ΤΥΠΟΓΡΑΦΕΙΟ