



04005320306030008



5505

ΕΦΗΜΕΡΙΣ ΤΗΣ ΚΥΒΕΡΝΗΣΕΩΣ

ΤΗΣ ΕΛΛΗΝΙΚΗΣ ΔΗΜΟΚΡΑΤΙΑΣ

ΤΕΥΧΟΣ ΤΕΤΑΡΤΟ

Αρ. Φύλλου 532

3 Ιουνίου 2003

ΠΕΡΙΕΧΟΜΕΝΑ

ΑΠΟΦΑΣΕΙΣ

- Επικύρωση Καθορισμού Οριογραμμών τμήματος του χειμάρρου «Μικρό Ρέμα» στη θέση «Μάνδρα» στο Δ.Δ. Στεφανίου του Δήμου Τενέας Ν. Κορινθίας.... 1
- Επικύρωση Καθορισμού Οριογραμμών τμήματος Ρέματος Ζαπάντι στη θέση «Άγιος Κωνσταντίνος» στο Δ.Δ. Καλετζίου του Δήμου Βόχας Ν. Κορινθίας. 2
- Επικύρωση Καθορισμού Οριογραμμών τμήματος χειμάρρου «Ξεριά» του Δ.Δ. Σοφικού του Δήμου Σολυγείας Ν. Κορινθίας. 3

ΑΠΟΦΑΣΕΙΣ

Αριθ. 1181

(1)

Επικύρωση Καθορισμού Οριογραμμών τμήματος του χειμάρρου «Μικρό Ρέμα» στη θέση «Μάνδρα» στο Δ.Δ. Στεφανίου του Δήμου Τενέας Ν. Κορινθίας.

Ο ΓΕΝΙΚΟΣ ΓΡΑΜΜΑΤΕΑΣ
ΠΕΡΙΦΕΡΕΙΑΣ ΠΕΛΟΠΟΝΝΗΣΟΥ

Έχοντας υπόψη τις ακόλουθες διατάξεις, και λοιπά έγγραφα:

1. Τον Ν. 2853/16.7.1922 «περί υδραυλικών εν γένει έργων και αστυνομεύσεως των Δημοσίων Υδάτων».
2. Το άρθρο 6 της 3046/304/3.2.89 απόφασης του Υπουργού ΠΕ.ΧΩ.ΔΕ. «Έγκριση Κτιριοδομικού Κανονισμού».

3. Το άρθρο 5 του Ν.3010/25.4.2002 (Α'91).

4. Την Μελέτη Οριοθέτησης που συντάχθηκε από το «Γραφείο Μελετών Υδραυλικών Έργων: Λάμπρος Ασημίνας», ελέγχθηκε από την Δ/ση Εγγείων Βελτιώσεων Ν.Α. Κορινθίας και θεωρήθηκε από την Δ/ση Τεχνικών Υπηρεσιών Ν.Α. Κορινθίας, και περιλαμβάνει Τοπογραφικό & Υψομετρικό Διάγραμμα Πρότασης Οριοθέτησης κλίμακας 1:500 με Αρ.Σχ. 4.23 το οποίο φέρει πίνακα συντεταγμένων των κορυφών των οριογραμμών και συνοδεύει αναπόσπαστα την παρούσα.


5. Το με Α.Π. 1349/2.4.2003 έγγραφο καθορισμού οριογραμμών Ρέματος της Δ/σης Τεχνικών Υπηρεσιών της Ν.Α. Κορινθίας, αποφασίζει:

Την επικύρωση των οριστικών οριογραμμών του τμήματος του χειμάρρου «Μικρό Ρέμα» στη θέση «Μάνδρα» του Δ.Δ. Στεφανίου του Δήμου Τενέας στο Ν. Κορινθίας, κατ' εφαρμογή των διατάξεων του Ν.3010/2002, και τον καθορισμό των συντεταγμένων των οριογραμμών του όπως αυτές αναγράφονται στο Τοπογραφικό & Υψομετρικό Διάγραμμα Πρότασης Οριοθέτησης (Αρ. Σχεδίου 4.23) κλίμακας 1:500, που συνέταξε το «Γραφείο Μελετών Υδραυλικών Έργων: Λάμπρος Ασημίνας», και το οποίο συνοδεύει αναπόσπαστα την παρούσα απόφαση.

Η απόφαση αυτή μαζί με το συνημμένο Τοπογραφικό & Υψομετρικό Διάγραμμα Πρότασης Οριοθέτησης (Αρ. Σχεδίου 4.23) κλίμακας 1:500, να δημοσιευθούν στην Εφημερίδα της Κυβερνήσεως.

Τρίπολη, 12 Μαΐου 2003

Ο Γενικός Γραμματέας Περιφέρειας
ΑΝΤΩΝΗΣ ΜΑΤΣΙΓΚΟΣ

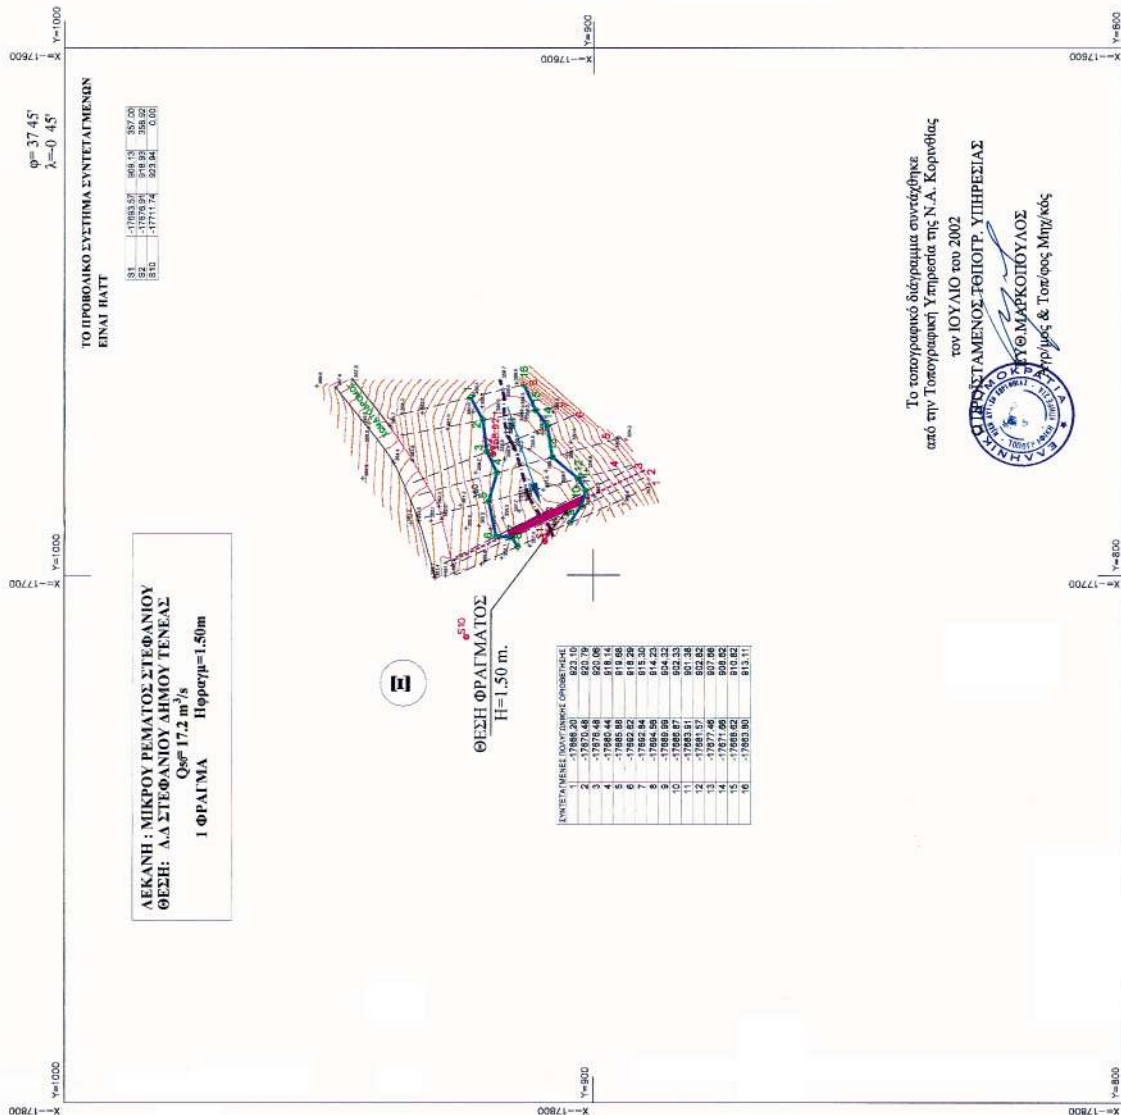

Αριθ. 1161

Επικύρωση Καθορισμού Οριογραμμών τμήματος Ρέματος Ζαπάντι στη θέση «Άγιος Κωνσταντίνος» στο Δ.Δ. Καλετζίου του Δήμου Βόχας Ν. Κορινθίας.

Ο ΓΕΝΙΚΟΣ ΓΡΑΜΜΑΤΕΑΣ
ΠΕΡΙΦΕΡΕΙΑΣ ΠΕΛΟΠΟΝΝΗΣΟΥ

Έχοντας υπόψη τις ακόλουθες διατάξεις, και λοιπά έγγραφα:

1. Τον Ν. 2853/16.7.1922 «περί υδραυλικών εν γένει έργων και αστυνόμευσεως των Δημοσίων Υδάτων».

2. Το άρθρο 6 της 3046/304/3.2.89 απόφασης του Υπουργού ΠΕ.ΧΩ.ΔΕ. «Έγκριση Κτιριοδομικού Κανονισμού».

3. Το άρθρο 5 του Ν.3010/25.4.2002 (Α'91).

4. Την Μελέτη Οριοθέτησης που συντάχθηκε από το «Γραφείο Μελετών Υδραυλικών Έργων: Λάμπρος Ασημίνας», ελέγχθηκε από την Δ/νση Εγγείων Βελτιώσεων Ν.Α. Κορινθίας και θεωρήθηκε από την Δ/νση Τεχνικών Υπηρεσιών Ν.Α. Κορινθίας, και περιλαμβάνει Τοπογραφικό & Υψομετρικό Διάγραμμα Πρότασης Οριοθέτησης κλίμακας 1:500 με Αρ.Σχ. 4.5 το οποίο φέρει πίνακα συντεταγμένων

(2) των κορυφών των οριογραμμών και συνοδεύει αναπόσπαστα την παρούσα.


5. Το με Α.Π. 1331/1.4.2003 έγγραφο καθορισμού οριογραμμών Ρέματος της Δ/νσης Τεχνικών Υπηρεσιών της Ν.Α. Κορινθίας, αποφασίζει:

Την επικύρωση των οριστικών οριογραμμών του τμήματος του ρέματος Ζαπάντι στη θέση «Άγιος Κωνσταντίνος» στο Δ.Δ. Καλετζίου του Δήμου Βόχας στο Ν. Κορινθίας, κατ' εφαρμογή των διατάξεων του Ν.3010/2002, και τον καθορισμό των συντεταγμένων των οριογραμμών του όπως αυτές αναγράφονται στο Τοπογραφικό & Υψομετρικό Διάγραμμα Πρότασης Οριοθέτησης (Αρ. Σχεδίου 4.5) κλίμακας 1:500, που συνέταξε το «Γραφείο Μελετών Υδραυλικών Έργων: Λάμπρος Ασημίνας», και το οποίο συνοδεύει αναπόσπαστα την παρούσα απόφαση.

Η απόφαση αυτή μαζί με το συνημμένο Τοπογραφικό & Υψομετρικό Διάγραμμα Πρότασης Οριοθέτησης (Αρ. Σχεδίου 4.5) κλίμακας 1:500, να δημοσιευθούν στην Εφημερίδα της Κυβερνήσεως.

Τρίπολη, 12 Μαΐου 2003

Ο Γενικός Γραμματέας Περιφέρειας
ΑΝΤΩΝΗΣ ΜΑΤΣΙΓΚΟΣ

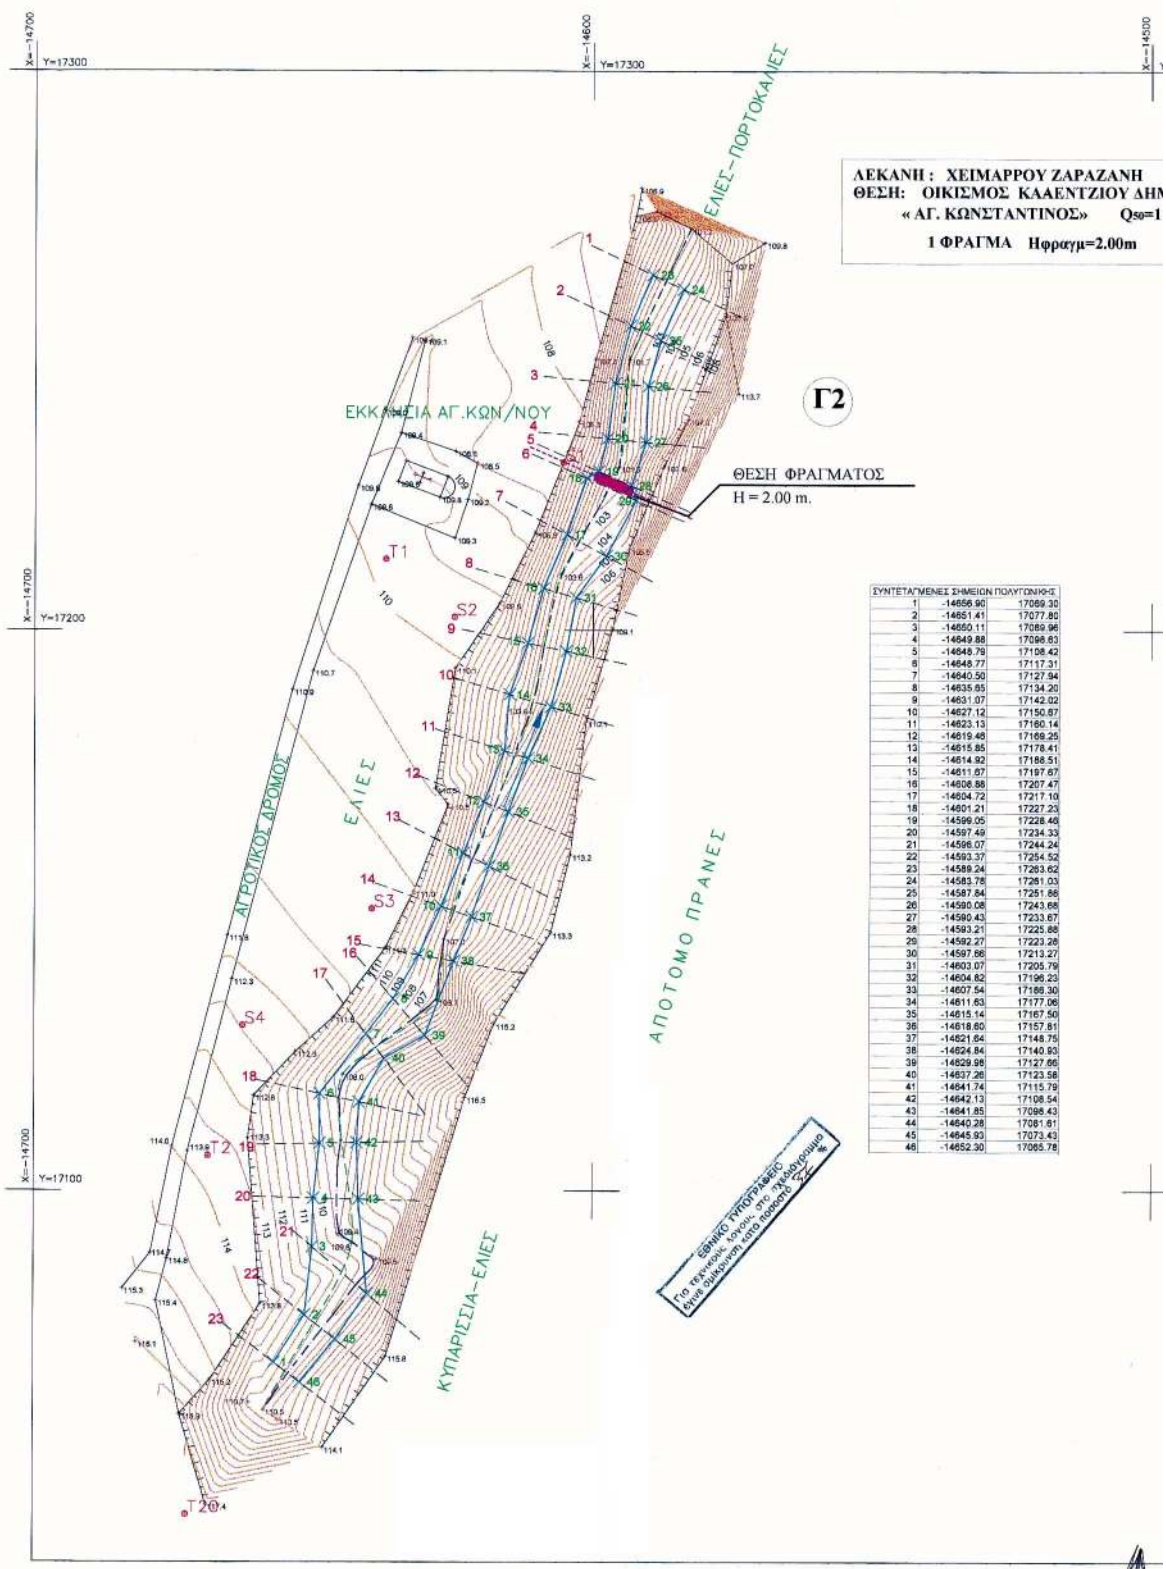

X=-14500
Y=17300 $\varphi=37^{\circ} 45'$
 $\lambda=-0^{\circ} 45'$ X=-14400
Y=17300Το προβολικό σύστημα
συντεταγμένων είναι HATT.Η
ΔΗΜΟΥ ΒΟΧΑΣ $iso=11.7 \text{ m}^3/\text{s}$

n

S1	-14605.35	17230.01	108.14
T1	-14637.05	17212.70	110.00
S2	-14624.77	17202.36	109.32
T2	-14668.79	17106.23	113.57
S3	-14639.50	17150.29	111.00
S4	-14662.63	17129.47	112.45
T20	-14672.65	17042.15	117.36

X=-14400
Y=17200X=-14400
Y=17100Το τοπογραφικό διάγραμμα συντάχθηκε
από την Τοπογραφική Υπηρεσία της Ν.Α. Κορινθίας
τον ΙΟΥΛΙΟ του 2002

Ο ΕΠΙΧΕΙΡΗΣΙΑΣ ΤΟΠΟΓΡ. ΥΠΗΡΕΣΙΑΣ

Γ.Θ. ΜΑΡΚΟΠΟΥΛΟΣ
Αγρ/μός & Τοπ/φος Μητρώος

ΥΠΟΜΝΗΜΑ

- ΒΑΘΕΙΑ ΓΡΑΜΜΗ ΧΕΙΜΑΡΡΟΥ
- ΟΡΙΟ ΣΤΑΘΜΗΣ ΠΛΗΜΜΥΡΑΣ
ΠΕΡΙΟΔΟΥ ΕΠΙΛΑΦΟΡΑΣ T=50ετη
& ΠΟΛΥΩΝΙΚΗ ΟΡΙΘΘΕΤΗΣΗΣ
- X22 ΣΗΜΕΙΟ ΠΟΛΥΩΝΙΚΗΣ ΟΡΙΘΘΕΤΗΣΗΣ
- ΚΑΤΕΥΘΥΝΣΗ ΡΟΗΣ
ροή
- 8 - - - - - ΔΙΑΤΟΜΕΣ ΥΔΡΑΥΛΙΚΩΝ ΥΠΟΛΟΓΙΣΜΩΝ
- ΣΤΕΦΗ ΦΡΑΓΜΑΤΟΣ
- ΛΕΩΝΑΣ ΦΡΑΓΜΑΤΟΣ

ΕΡΓΟΔΟΤΗΣ		ΕΛΛΗΝΙΚΗ ΔΗΜΟΚΡΑΤΙΑ ΠΕΡΙΦΕΡΕΙΑ ΠΕΛΟΠΟΝΝΗΣΟΥ ΝΟΜΑΡΧΙΑΚΗ ΑΥΤΟΔ/ΣΗ ΚΟΡΙΝΘΙΑΣ ΔΙΕΥΘ/ΣΗ ΕΓΓΕΙΩΝ ΒΕΛΤΙΩΣΕΩΝ	
ΔΙΕΥΘ/ΣΑ ΥΠΗΡΕΣΙΑ		ΤΜΗΜΑ ΜΕΛΕΤΩΝ-ΚΑΤΑΣΚΕΥΩΝ & ΜΗΧΑΝ/ΓΙΑΣ	
ΜΕΛΕΤΗ		ΥΔΡΟΛΟΓΙΚΗ ΚΑΙ ΥΔΡΑΥΛΙΚΗ ΜΕΛΕΤΗ ΜΙΚΡΩΝ ΦΡΑΓΜΑΤΩΝ ΑΝΑΣΧΕΣΗΣ ΚΑΙ ΕΜΠΛΟΥΤΙΣΜΟΥ ΝΟΜΟΥ ΚΟΡΙΝΘΙΑΣ Το παρόν συνοδεύει την αριθ. 1161/12-5-2002 απόφαση του Γεν. Περιφερ. Πάσης	
ΤΙΤΛΟΣ ΣΧΕΔΙΟΥ		ΟΡΙΖΟΝΤΙΟΓΡΑΦΙΑ ΚΑΘΟΡΙΣΜΟΥ ΟΡΙΟΓΡΑΜΜΩΝ ΧΕΙΜΑΡΡΟΥ ΠΕΡΙΟΧΗΣ ΦΡΑΓΜΑΤΟΣ ΘΕΣΗΣ Γ2 ΟΙΚΙΣΜΟΣ ΚΑΛΕΝΤΖΙΟΥ ΔΗΜΟΥ ΒΟΧΑΣ	
		ΚΙΛΜΑΚΕΣ	1: 500
		ΑΡΙΘΜΟΣ ΣΧΕΔΙΟΥ	4.5
		Ημερομηνία	Όνομα
Ο ΣΥΝΤΑΣΑΣ		16-09-2002	Λάμπρος Ασημάκης πολιτικός μηχανικός
ΕΛΕΓΧΘΗΚΕ (Δ/ΝΣΗ Ε. Β. Ν.Α. ΚΟΡΙΝΘΙΑΣ)	Ο επιβλεπτικός μηχανικός	Αντ. Παπαδοπούλου πολιτικός μηχανικός	Ημερομηνία
	Ο πιστοποιητής υπ. Μ.Κ.Μ.	Αλέξανδρος Δημόπουλος πληρωμένος μηχανικός Τ.Ε.	
ΘΕΩΡΗΣΗΚΕ	Ο μηχανικός Δ.Τ.Υ. Ν.Α. ΚΟΡΙΝΘΙΑΣ	ΙΩΑΝΝ. ΜΑΝΤΑΣ αγρ. τοπογράφος μηχανικός	
ΑΚΡΙΒΕΣ ΑΝΤΙΓΡΑΦΟ	Ο Δ/ΝΤΗΣ Τ.Υ. Ν.Α. ΚΟΡΙΝΘΙΑΣ	ΚΩΝ. ΑΝΔΡΕΑΣ	
ΑΝΑΔΟΧΟΣ			
ΓΡΑΦΕΙΟ ΜΕΛΕΤΩΝ ΥΔΡΑΥΛΙΚΩΝ ΕΡΓΩΝ ΛΑΜΠΡΟΣ Ε. ΑΣΗΜΙΝΑΣ ΕΘΝΙΚΗ ΑΝΤΙΣΤΑΣΗΣ 28 261 000 ΚΟΡΙΝΘΟΣ ΤΗΛ. 07410 - 23386 FAX 07410 - 75974			
ΚΟΡΙΝΘΟΣ • ΣΕΠΤΕΜΒΡΙΟΣ 2002			

Αριθ. 1172

(3)

Επικύρωση Καθορισμού Οριογραμμών τμήματος χειμάρρου «Ξεριά» του Δ.Δ. Σοφικού του Δήμου Σολυγείας Ν. Κορινθίας.

Ο ΓΕΝΙΚΟΣ ΓΡΑΜΜΑΤΕΑΣ
ΠΕΡΙΦΕΡΕΙΑΣ ΠΕΛΟΠΟΝΝΗΣΟΥ

Έχοντας υπόψη τις ακόλουθες διατάξεις, και λοιπά έγγραφα:

1. Τον Ν. 2853/16.7.1922 «περί υδραυλικών εν γένει έργων και αστυνομεύσεως των Δημοσίων Υδάτων».

2. Το άρθρο 6 της 3046/304/3.2.89 απόφασης του Υπουργού ΠΕ.ΧΩ.ΔΕ. «Έγκριση Κτιριοδομικού Κανονισμού».

3. Το άρθρο 5 του Ν.3010/25.4.2002 (Α'91).

4. Την Μελέτη Οριοθέτησης που συντάχθηκε από το «Γραφείο Μελετών Υδραυλικών Έργων: Λάμπρος Ασημίνας», ελέγχθηκε από την Δ/ση Εγγείων Βελτιώσεων Ν.Α. Κορινθίας και θεωρήθηκε από την Δ/ση Τεχνικών Υπηρεσιών Ν.Α. Κορινθίας, και περιλαμβάνει Τοπογραφικό & Υψομετρικό Διάγραμμα Πρότασης Οριοθέτησης κλίμακας 1:500 με Αρ.Σχ. 4.18 το οποίο φέρει πίνακα συντεταγμένων των κορυφών των οριογραμμών και συνοδεύει αναπόσπαστα την παρούσα.

5. Το με Α.Π. 1358/2.4.2003 έγγραφο καθορισμού οριογραμμών Ρέματος της Δ/σης Τεχνικών Υπηρεσιών της Ν.Α. Κορινθίας, αποφασίζει:

Την επικύρωση των οριστικών οριογραμμών του τμήματος του χειμάρρου «Ξεριά» του Δ.Δ. Σοφικού του Δήμου Σολυγείας στο Ν. Κορινθίας, κατ' εφαρμογή των διατάξεων του Ν.3010/2002, και τον καθορισμό των συντεταγμένων των οριογραμμών του όπως αυτές αναγράφονται στο Τοπογραφικό & Υψομετρικό Διάγραμμα Πρότασης Οριοθέτησης (Αρ. Σχεδίου 4.18) κλίμακας 1:500, που συντάξε το «Γραφείο Μελετών Υδραυλικών Έργων: Λάμπρος Ασημίνας», και το οποίο συνοδεύει αναπόσπαστα την παρούσα απόφαση.

Η απόφαση αυτή μαζί με το συνημμένο Τοπογραφικό & Υψομετρικό Διάγραμμα Πρότασης Οριοθέτησης (Αρ. Σχεδίου 4.18) κλίμακας 1:500, να δημοσιευθούν στην Εφημερίδα της Κυβερνήσεως.

Τρίπολη, 12 Μαΐου 2003

Ο Γενικός Γραμματέας Περιφέρειας
ΑΝΤΩΝΗΣ ΜΑΤΣΙΓΚΟΣ

ΛΕΚΑΝΗ: ΧΕΙΜΑΡΡΟΥ ΞΗΡΙΑ ΣΟΦΙΚΟΥ
ΘΕΣΗ: Δ.Δ. ΣΟΦΙΚΟΥ ΔΗΜΟΥ ΣΟΛΥΓΕΙΑΣ
 $Q_{50} = 33.0 \text{ m}^3/\text{s}$

2 ΦΡΑΓΜΑΤΑ Ηφραγμ=2.00m
1 ΦΡΑΓΜΑ Ηφραγμ=1.50m

X=6600
Y=4400

X=6600
Y=4300

X=6600
Y=4200


M

2η Θέση Φράγματος
H=2.00m

1η Θέση Φράγματος
H=2.00m

3η Θέση Φράγματος
H=1.50m

ΕΛΛΗΝΙΚΗ ΔΗΜΟΚΡΑΤΙΑ
ΥΠΟΥΡΓΕΙΟ ΠΕΡΙΧΕΙΡΗΣΗΣ
ΥΔΡΩΝ ΚΑΙ ΚΑΤΑΣΤΡΟΦΩΝ
ΓΕΩΤΕΧΝΙΚΟ ΕΡΓΑΣΙΟ

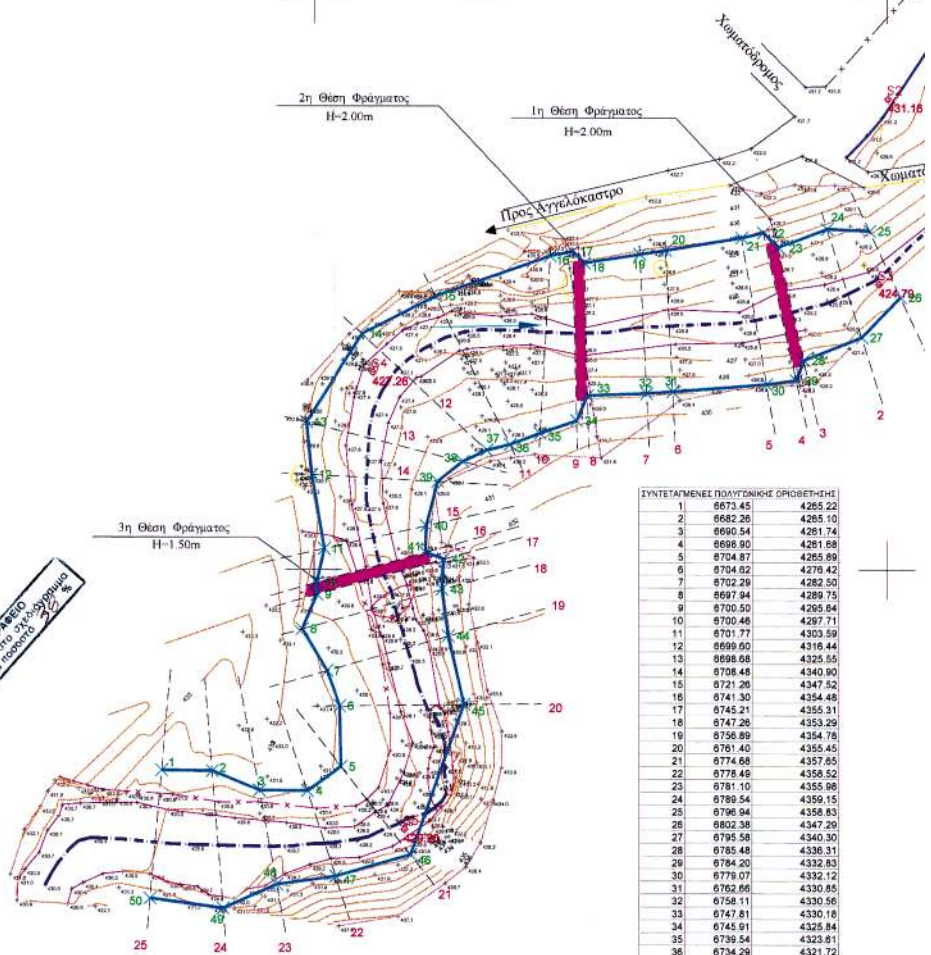

ΣΥΝΤΕΤΑΓΜΕΝΕΣ ΠΑΛΥΤΟΝΙΚΗΣ ΟΡΙΟΘΕΤΗΣΗΣ


1	6673.45	4285.22
2	6682.26	4285.10
3	6690.54	4281.74
4	6698.90	4281.68
5	6704.87	4285.89
6	6704.82	4276.42
7	6702.29	4282.50
8	6697.94	4289.75
9	6700.50	4295.84
10	6700.46	4297.71
11	6701.77	4303.59
12	6699.00	4316.44
13	6696.08	4325.55
14	6708.48	4340.90
15	6721.26	4347.52
16	6741.30	4354.48
17	6745.21	4355.31
18	6747.26	4353.29
19	6758.89	4354.78
20	6761.40	4355.45
21	6774.68	4357.85
22	6778.49	4358.52
23	6781.10	4355.98
24	6789.54	4359.15
25	6796.94	4358.83
26	6802.38	4347.29
27	6795.58	4340.30
28	6785.48	4336.31
29	6784.20	4332.83
30	6779.07	4332.12
31	6762.66	4330.85
32	6758.11	4330.56
33	6747.81	4330.18
34	6745.91	4325.84
35	6739.54	4323.81
36	6734.29	4321.72
37	6730.21	4320.72
38	6728.07	4318.74
39	6721.88	4315.27
40	6719.89	4307.80
41	6719.50	4302.99
42	6722.88	4301.79
43	6722.44	4296.54
44	6723.53	4288.49
45	6729.28	4276.84
46	6717.51	4250.59
47	6703.92	4246.83
48	6683.57	4245.45
49	6684.22	4241.25
50	6671.48	4243.00

X=6800
Y=4200

$\phi = 37^\circ 45'$
 $\lambda = -0^\circ 45'$

ΤΟ ΠΡΟΒΟΛΙΚΟ ΣΥΣΤΗΜΑ ΣΥΝΤΕΤΑΓΜΕΝΩΝ
 ΕΙΝΑΙ HAUT

S1	6934.82	5138.37	589.54
S2	6800.16	4381.84	431.16
S3	6798.61	4349.57	424.79
S4	6710.41	4334.22	427.26
S5	6715.92	4255.00	429.20
T15	7069.78	3597.67	690.43
T25	6930.22	5169.40	594.73

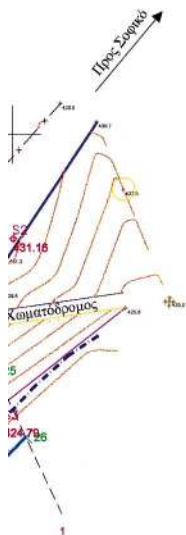

X=6900
 Y=4400

X=6900
 Y=4300

X=6900
 Y=4200

Το τοπογραφικό διάγραμμα συντάχθηκε
 από την Τοπογραφική Υπηρεσία της Ν.Α. Κορινθίας
 τον ΙΟΥΛΙΟ του 2002

ΟΤΙΜΟΛΟΓΗΜΕΝΟΣ ΤΟΠΟΓΡ. ΥΠΗΡΕΣΙΑΣ



ΥΠΟΜΑΡΚΟΠΟΥΛΟΣ
 Αρχιτέκτονας & Τοπικός Μηχανικός

ΥΠΟΜΝΗΜΑ

- ΒΑΘΕΙΑ ΓΡΑΜΜΗ ΧΕΙΜΑΡΡΟΥ
- ΟΡΙΟ ΣΤΑΘΜΗΣ ΠΛΗΜΜΥΡΑΣ
 ΠΕΡΙΟΔΟΥ ΕΠΙΛΑΦΟΡΑΣ T=50ετη
 & ΠΟΛΥΓΩΝΙΚΗ ΟΡΙΘΕΤΗΣΗΣ
- X22 ΣΗΜΕΙΟ ΠΟΛΥΓΩΝΙΚΗΣ ΟΡΙΘΕΤΗΣΗΣ
- ροή ΚΑΤΕΥΘΥΝΣΗ ΡΟΗΣ
- 8 --- ΔΙΑΤΟΜΕΣ ΥΔΡΑΥΛΙΚΩΝ ΥΠΟΛΟΓΙΣΜΩΝ
- ΣΤΕΦΗ ΦΡΑΓΜΑΤΟΣ
- ΛΕΩΝΑΣ ΦΡΑΓΜΑΤΟΣ

ΕΡΓΟΔΟΤΗΣ		ΕΛΛΗΝΙΚΗ ΔΗΜΟΚΡΑΤΙΑ ΠΕΡΙΦΕΡΕΙΑ ΠΕΛΟΠΟΝΝΗΣΟΥ ΝΟΜΑΡΧΙΑΚΗ ΑΥΤΟΔΙΟΧΗ ΚΟΡΙΝΘΙΑΣ ΔΙΕΥΘ/ΣΗ ΕΓΓΕΙΩΝ ΒΕΛΤΙΩΣΕΩΝ	
ΔΙΕΥΘ/ΣΑ ΥΠΗΡΕΣΙΑ		ΤΜΗΜΑ ΜΕΛΕΤΩΝ-ΚΑΤΑΣΚΕΥΩΝ & ΜΗΧΑΝ/ΓΙΑΣ	
ΜΕΛΕΤΗ		ΥΔΡΟΛΟΓΙΚΗ ΚΑΙ ΥΔΡΑΥΛΙΚΗ ΜΕΛΕΤΗ ΜΙΚΡΩΝ ΦΡΑΓΜΑΤΩΝ ΑΝΑΣΧΕΣΗΣ ΚΑΙ ΕΜΠΛΟΥΤΙΣΜΟΥ ΝΟΜΟΥ ΚΟΡΙΝΘΙΑΣ	
ΤΙΤΛΟΣ ΣΧΕΔΙΟΥ		ΟΡΙΖΟΝΤΙΟΓΡΑΦΙΑ ΚΑΘΟΡΙΣΜΟΥ ΟΡΙΟΓΡΑΜΜΩΝ ΧΕΙΜΑΡΡΟΥ ΠΕΡΙΟΧΗΣ ΦΡΑΓΜΑΤΩΝ ΘΕΣΗΣ Μ Δ.Δ. ΣΟΦΙΚΟΥ ΔΗΜΟΥ ΣΟΛΥΓΕΙΑΣ	
		ΚΛΙΜΑΚΕΣ	1: 500
		ΑΡΙΘΜΟΣ ΣΧΕΔΙΟΥ	4.18
		Ημερομηνία	Όνομα
Ο ΣΥΝΤΑΞΑΣ		16-09-2002	Αλέξανδρος Ασημένιος πολιτικός μηχανικός
ΕΛΕΓΧΘΗΚΕ (Δ/ΝΣΗ Ε. Β. Ν.Α. ΚΟΡΙΝΘΙΑΣ)	Ο επιμεληστής μηχανικός		Αντα Παπαδοπούλου πολιτικός μηχανικός
	Ο υπεργολαβής ηλ.π. Μ.Κ.Μ.		Κωνσταντίνος Κωνσταντίνου πολιτικός μηχανικός Τ.Ε.
ΘΕΩΡΗΘΗΚΕ	Ο μηχανικός Δ.Τ.Υ. Ν.Α. ΚΟΡΙΝΘΙΑΣ		ΙΩΑΝΝΗ ΜΑΝΤΑΛΑ αρχιτ. τοπογράφος μηχανικός
ΑΚΡΙΒΕΣ ΑΝΤΙΓΡΑΦΟ	Ο Δ/ΝΤΗΣ Τ.Υ. Ν.Α. ΚΟΡΙΝΘΙΑΣ		ΚΩΝ. ΠΑΡΑΝΟΙΩΤΗΣ
ΑΝΑΔΟΧΟΣ		ΓΡΑΦΕΙΟ ΜΕΛΕΤΩΝ ΥΔΡΑΥΛΙΚΩΝ ΕΡΓΩΝ ΛΑΜΠΡΟΣ Ε. ΔΙΗΜΙΝΑΙ ΕΘΝΙΚΗΣ ΑΝΤΙΣΤΑΣΗΣ 28 20100 ΚΟΡΙΝΘΟΣ ΤΗΛ. 07410 - 25385 FAX 07410 - 75874	
		ΚΟΡΙΝΘΟΣ • ΣΕΠΤΕΜΒΡΙΟΣ 2002	