



04005390406030008



5559

ΕΦΗΜΕΡΙΣ ΤΗΣ ΚΥΒΕΡΝΗΣΕΩΣ

ΤΗΣ ΕΛΛΗΝΙΚΗΣ ΔΗΜΟΚΡΑΤΙΑΣ

ΤΕΥΧΟΣ ΤΕΤΑΡΤΟ

Αρ. Φύλλου 539

4 Ιουνίου 2003

ΠΕΡΙΕΧΟΜΕΝΑ

ΑΠΟΦΑΣΕΙΣ

- Επικύρωση καθορισμού οριογραμμών τμήματος ρέματος Αγ. Μαρίνα στη θέση «Πέτρα Μύλου» (N3-N4) του Δήμου Αγ. Θεοδώρων. 1
- Επικύρωση καθορισμού οριογραμμών τμήματος ρέματος Ράχιανι στο Δ.Δ. Βελληγιάντικα του Δήμου Άσσου - Λεχαίου..... 2

ΑΠΟΦΑΣΕΙΣ

- Αριθ. 1170 (1)
- Επικύρωση καθορισμού οριογραμμών τμήματος ρέματος Αγ. Μαρίνα στη θέση «Πέτρα Μύλου» (N3-N4) του Δήμου Αγ. Θεοδώρων.

Ο ΓΕΝΙΚΟΣ ΓΡΑΜΜΑΤΕΑΣ ΠΕΡΙΦΕΡΕΙΑΣ ΠΕΛΟΠΟΝΝΗΣΟΥ

Έχοντας υπόψη τις ακόλουθες διατάξεις, και λοιπά έγγραφα:

1. Το Ν. 2853/16.7.1922 «περί υδραυλικών εν γένει έργων και αστυνομεύσεως των Δημοσίων Υδάτων».
2. Το άρθρο 6 της 3046/304/3.2.89 απόφασης του Υπουργού ΠΕ.ΧΩ.ΔΕ. «Έγκριση Κτιριοδομικού Κανονισμού».
3. Το άρθρο 5 του Ν. 3010/25.4.2002 (Α' 91).

4. Την Μελέτη Οριοθέτησης που συντάχθηκε από το «Γραφείο Μελετών Υδραυλικών Έργων: Λάμπρος Ασημίνας.», ελέγχθηκε από τη Δ/ση Εγγείων Βελτιώσεων Ν.Α. Κορινθίας και θεωρήθηκε από την Δ/ση Τεχνικών Υπηρεσιών Ν.Α. Κορινθίας, και περιλαμβάνει Τοπογραφικό και Υψομετρικό Διάγραμμα Πρότασης Οριοθέτησης κλίμακας 1:500 με Αρ. Σχ. 4.21 το οποίο φέρει πίνακα συντεταγμένων των κορυφών των οριογραμμών και συνοδεύει αναπόσπαστα την παρούσα.


5. Το 1340/2.4.2003 έγγραφο καθορισμού οριογραμμών Ρέματος της Δ/σης Τεχνικών Υπηρεσιών της Ν.Α. Κορινθίας, αποφασίζει:



Την επικύρωση των οριστικών οριογραμμών του τμήματος του ρέματος Αγ. Μαρίνας στη θέση «Πέτρα Μύλου» (N3 -N4) στο Ν. Κορινθίας, κατ' εφαρμογή των διατάξεων του Ν.3010/2002, και τον καθορισμό των συντεταγμένων των οριογραμμών του όπως αυτές αναγράφονται στο Τοπογραφικό & Υψομετρικό Διάγραμμα Πρότασης Οριοθέτησης (Αρ. Σχεδίου 4.21) κλίμακας 1:500, που συντάξε το «Γραφείο Μελετών Υδραυλικών Έργων: Λάμπρος Ασημίνας.», και το οποίο συνοδεύει αναπόσπαστα την παρούσα απόφαση.

Η απόφαση αυτή μαζί με το συνημμένο Τοπογραφικό και Υψομετρικό Διάγραμμα Πρότασης Οριοθέτησης (Αρ. Σχεδίου 4.21) κλίμακας 1:500, να δημοσιευθούν στην Εφημερίδα της Κυβερνήσεως.

Τρίπολη, 12 Μαΐου 2003

Ο Γενικός Γραμματέας Περιφέρειας
ΑΝΤΩΝΗΣ ΜΑΤΣΙΓΚΟΣ

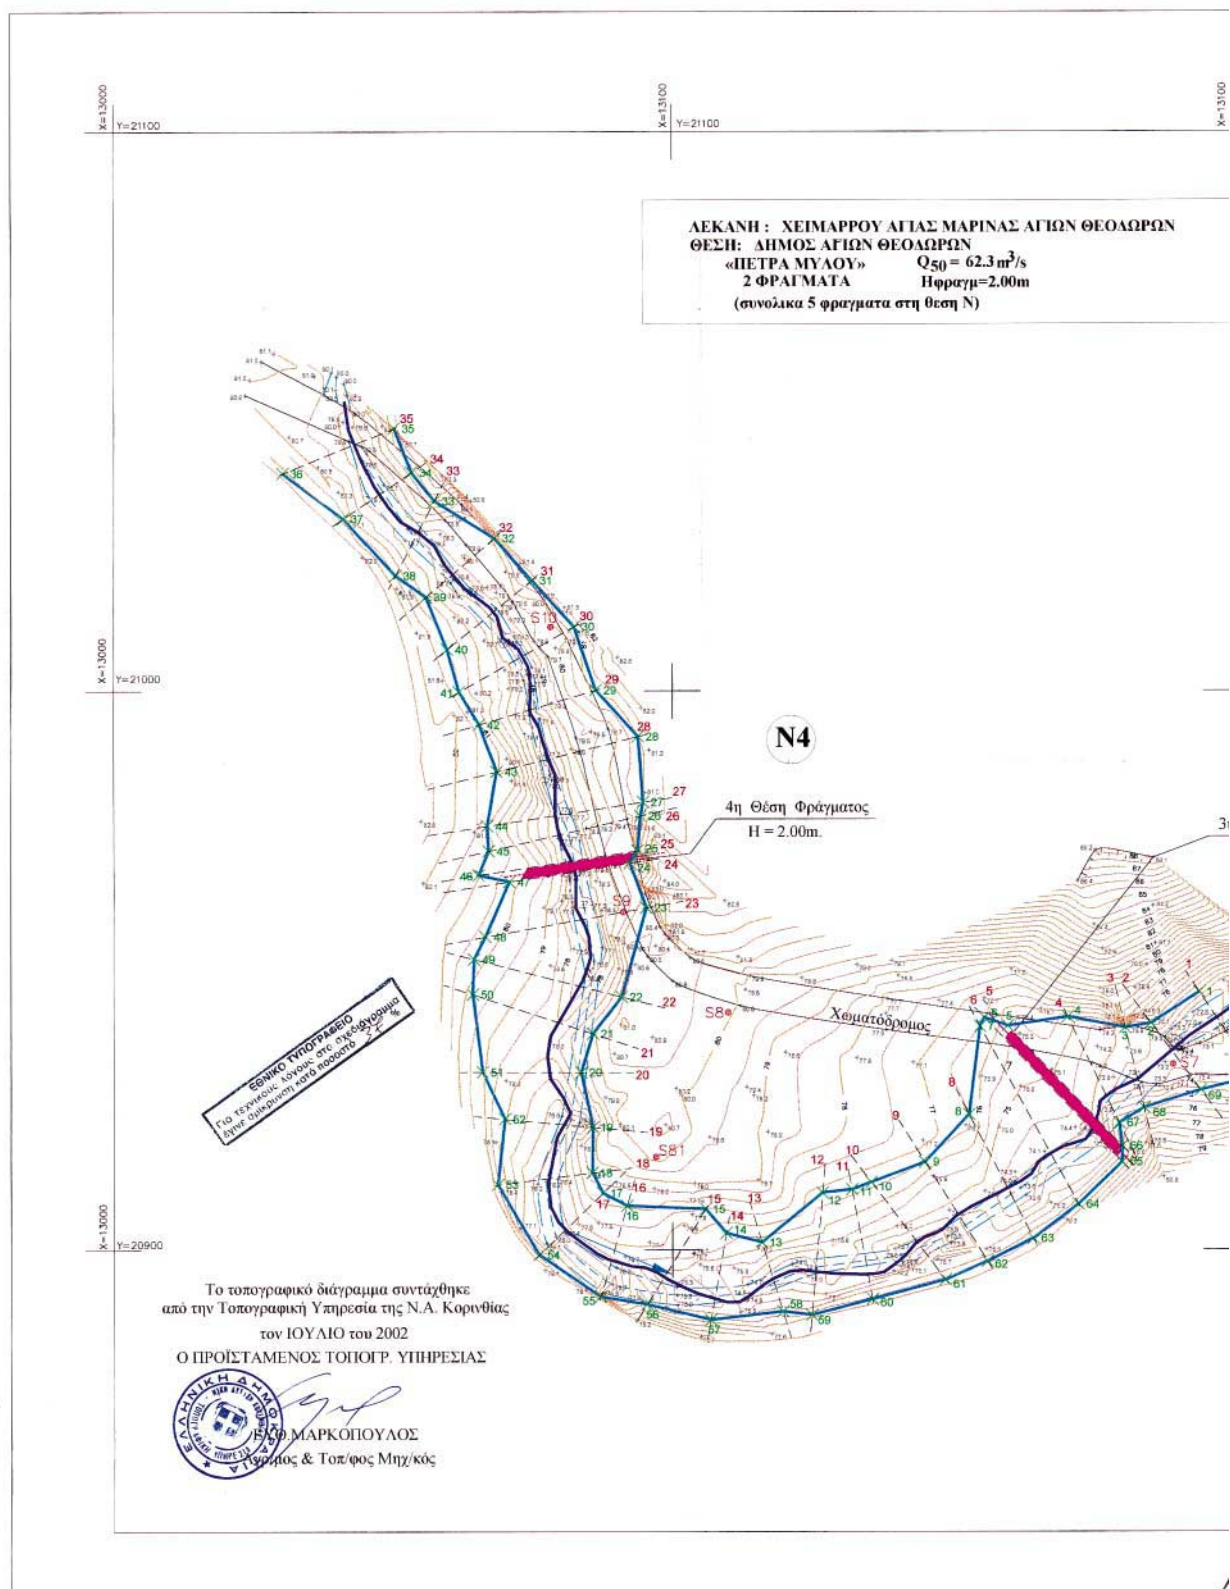

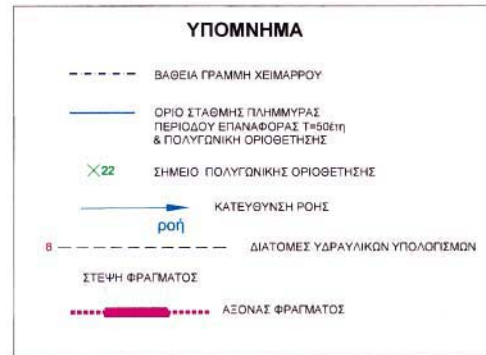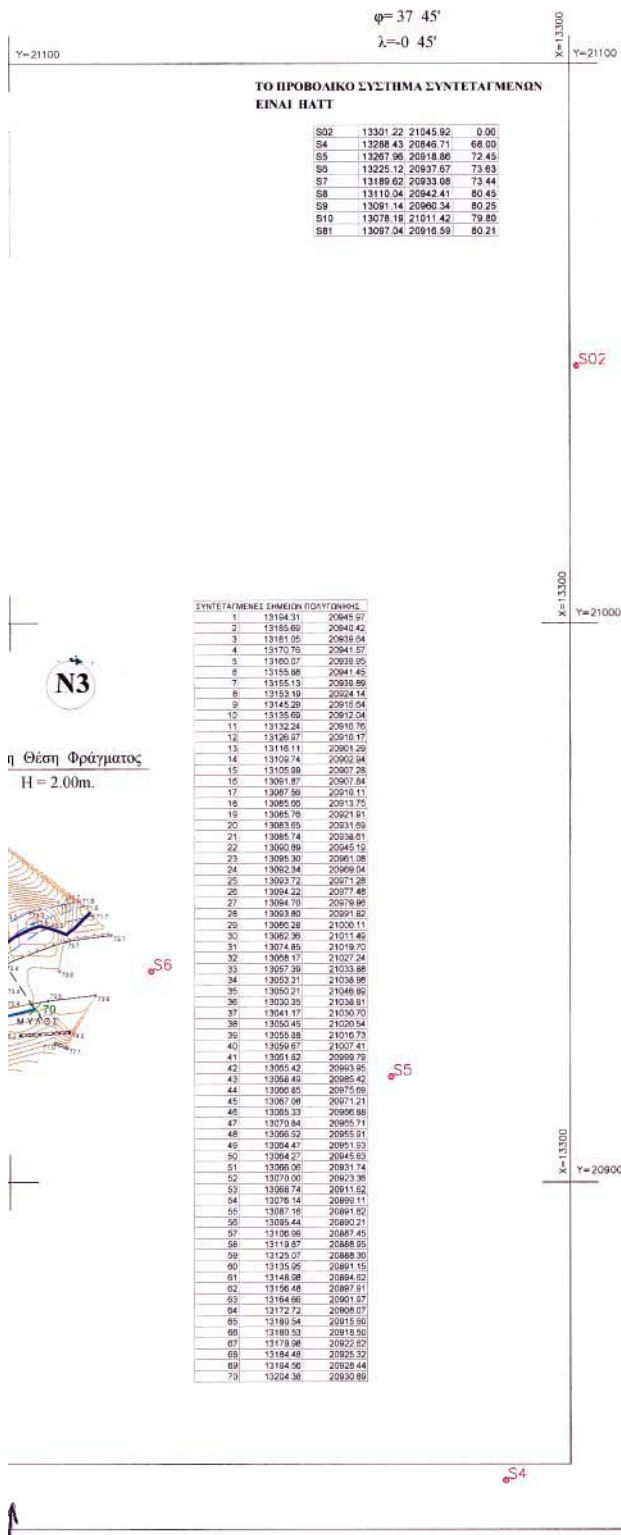

ΕΡΓΟΔΟΤΗΣ		ΕΛΛΗΝΙΚΗ ΔΗΜΟΚΡΑΤΙΑ ΠΕΡΙΦΕΡΕΙΑ ΠΕΛΟΠΟΝΝΗΣΟΥ ΝΟΜΑΡΧΙΑΚΗ ΑΥΤΟΔΙΟΧΗ ΚΟΡΙΝΘΙΑΣ ΔΙΕΥΘ/ΣΗ ΕΓΓΕΙΩΝ ΒΕΛΤΙΩΣΕΩΝ	
ΔΙΕΥΘ/ΣΑ ΥΠΗΡΕΣΙΑ		ΤΜΗΜΑ ΜΕΛΕΤΩΝ-ΚΑΤΑΣΚΕΥΩΝ & ΜΗΧΑΝ/ΓΙΑΣ	
ΜΕΛΕΤΗ		ΥΔΡΟΛΟΓΙΚΗ ΚΑΙ ΥΔΡΑΥΛΙΚΗ ΜΕΛΕΤΗ ΜΙΚΡΩΝ ΦΡΑΓΜΑΤΩΝ ΑΝΑΧΕΣΗΣ ΚΑΙ ΕΜΠΛΟΥΤΙΣΜΟΥ ΝΟΜΟΥ ΚΟΡΙΝΘΙΑΣ	
ΤΙΤΛΟΣ ΣΧΕΔΙΟΥ		ΟΡΙΖΟΝΤΙΟΓΡΑΦΙΑ	
ΚΑΘΟΡΙΣΜΟΥ ΟΡΙΟΓΡΑΜΜΩΝ ΧΕΙΜΑΡΡΟΥ ΠΕΡΙΟΧΗΣ ΦΡΑΓΜΑΤΩΝ ΘΕΣΗΣ Ν (N3 - N4)		ΔΗΜΟΣ ΑΓΙΩΝ ΘΕΟΔΩΡΩΝ	
4.21		ΚΩΔΙΚΟΣ ΣΧΕΔΙΟΥ	
Ο ΣΥΝΤΑΞΑΣ		Ημερομηνία	Όνομα
ΕΛΕΓΧΘΗΚΕ (Δ/ΝΣΗ Ε. Β. N.A. ΚΟΡΙΝΘΙΑΣ)		16-09-2002	Λάμπρος Ασημάκης πολιτικός μηχανικός
ΘΕΩΡΗΘΗΚΕ		Ο επιβλέπων μηχανικός	Αννα Γεωργοπούλου πολιτικός μηχανικός
ΑΚΡΙΒΕΣ ΑΝΤΙΓΡΑΦΟ		Ο υπεύθυνος τμήτ. Μ.Κ.Μ.	Κώστας Δημητρίου πολιτικός μηχανικός Τ.Ε.
ΑΝΑΔΟΧΟΣ		Ο μηχανικός Δ.Τ.Υ. N.A. ΚΟΡΙΝΘΙΑΣ	Ανδρέας Δοκούσης πολιτικός μηχανικός Τ.Ε.
ΓΡΑΦΕΙΟ ΜΕΛΕΤΩΝ ΥΔΡΑΥΛΙΚΩΝ ΕΡΓΩΝ ΛΑΜΠΡΟΣ Ε. ΑΣΗΜΙΝΑΙ		Ο Δ/ΝΤΗΣ Τ.Υ. N.A. ΚΟΡΙΝΘΙΑΣ	ΙΣΑΝ ΜΑΝΤΑΣ πολιτικός μηχανικός
ΕΘΝΙΚΗΣ ΑΝΤΙΣΤΑΣΗΣ 29 20100 ΚΟΡΙΝΘΟΣ ΤΗΛ: 07410 - 25085 FAX: 07410 - 75874		ΚΟΡΙΝΘΟΣ • ΣΕΠΤΕΜΒΡΙΟΣ 2002	

Αριθ. 1162

(2)

Επικύρωση καθορισμού οριογραμμών τμήματος ρέματος Ράχιανι στο Δ.Δ. Βελληνιάτικα του Δήμου Άσσου - Λεχαίου.

Ο ΓΕΝΙΚΟΣ ΓΡΑΜΜΑΤΕΑΣ ΠΕΡΙΦΕΡΕΙΑΣ
ΠΕΛΟΠΟΝΝΗΣΟΥ

Έχοντας υπόψη τις ακόλουθες διατάξεις, και λοιπά έγγραφα:

1. Το Ν. 2853/16.7.1922 «περί υδραυλικών εν γένει έργων και αστυνομεύσεως των Δημοσίων Υδάτων».

2. Το άρθρο 6 της 3046/304/3.2.89 απόφασης του Υπουργού ΠΕ.ΧΩ.ΔΕ. «Έγκριση Κτιριοδομικού Κανονισμού».

3. Το άρθρο 5 του Ν. 3010/25.4.2002 (Α' 91).

4. Την Μελέτη Οριοθέτησης που συντάχθηκε από το «Γραφείο Μελετών Υδραυλικών Έργων: . Λάμπρος Ασημίνας.», ελέγχθηκε από την Δ/ση Εγγείων Βελτιώσεων Ν.Α. Κορινθίας και θεωρήθηκε από τη Δ/ση Τεχνικών Υπηρεσιών Ν.Α. Κορινθίας, και περιλαμβάνει Τοπογραφικό και Υψομετρικό Διάγραμμα Πρότασης Οριοθέτησης κλίμακας 1:500 με Αρ. Σχ. 4.8 το οποίο φέρει πίνακα συντεταγμένων των κορυφών των οριογραμμών και συνοδεύει αναπόσπαστα την παρούσα.


5. Το 1332 /2.4.2003 έγγραφο καθορισμού οριογραμμών Ρέματος της Δ/σης Τεχνικών Υπηρεσιών της Ν.Α. Κορινθίας, αποφασίζει:


Την επικύρωση των οριστικών οριογραμμών του τμήματος του ρέματος Ράχιανι στο Δ.Δ. Βελληνιάτικων του Δήμου Άσσου-Λεχαίου στο Ν. Κορινθίας, κατ' εφαρμογή των διατάξεων του Ν. 3010/2002, και τον καθορισμό των συντεταγμένων των οριογραμμών του όπως αυτές αναγράφονται στο Τοπογραφικό και Υψομετρικό Διάγραμμα Πρότασης Οριοθέτησης (Αρ. Σχεδίου 4.8) κλίμακας 1:500, που συνέταξε το «Γραφείο Μελετών Υδραυλικών Έργων: Λάμπρος Ασημίνας», και το οποίο συνοδεύει αναπόσπαστα την παρούσα απόφαση.


Η απόφαση αυτή μαζί με το συνημμένο Τοπογραφικό & Υψομετρικό Διάγραμμα Πρότασης Οριοθέτησης (Αρ. Σχεδίου 4.8) κλίμακας 1:500, να δημοσιευθούν στην Εφημερίδα της Κυβερνήσεως.

Τρίπολη, 12 Μαΐου 2003

Ο Γενικός Γραμματέας Περιφέρειας
ΑΝΤΩΝΗΣ ΜΑΤΣΙΓΚΟΣ

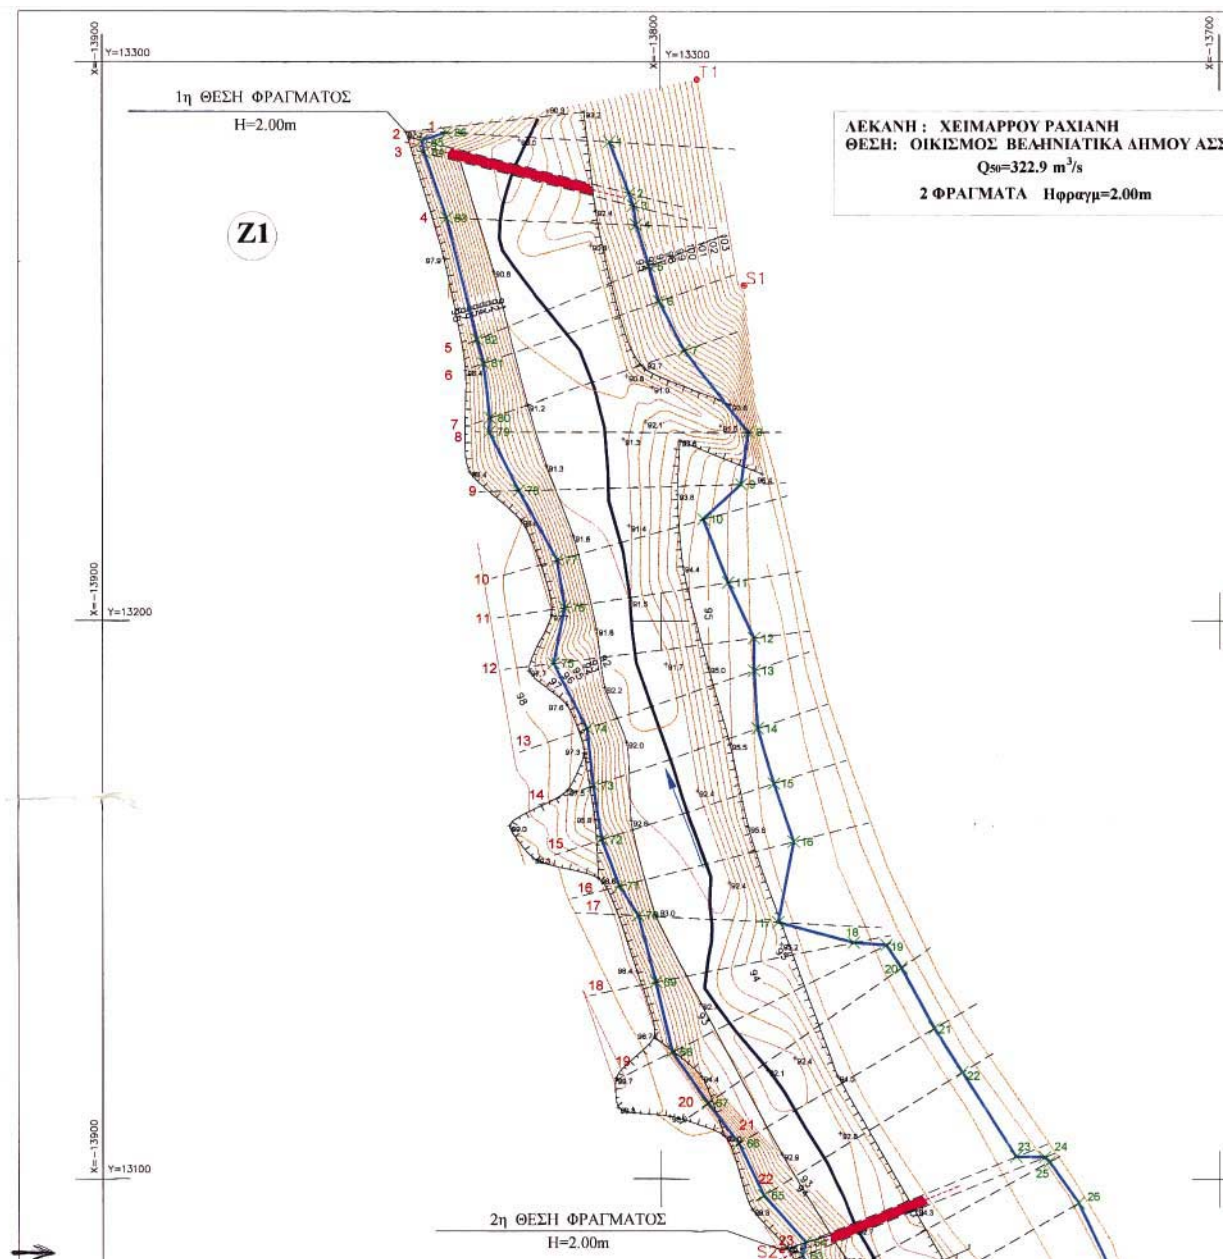


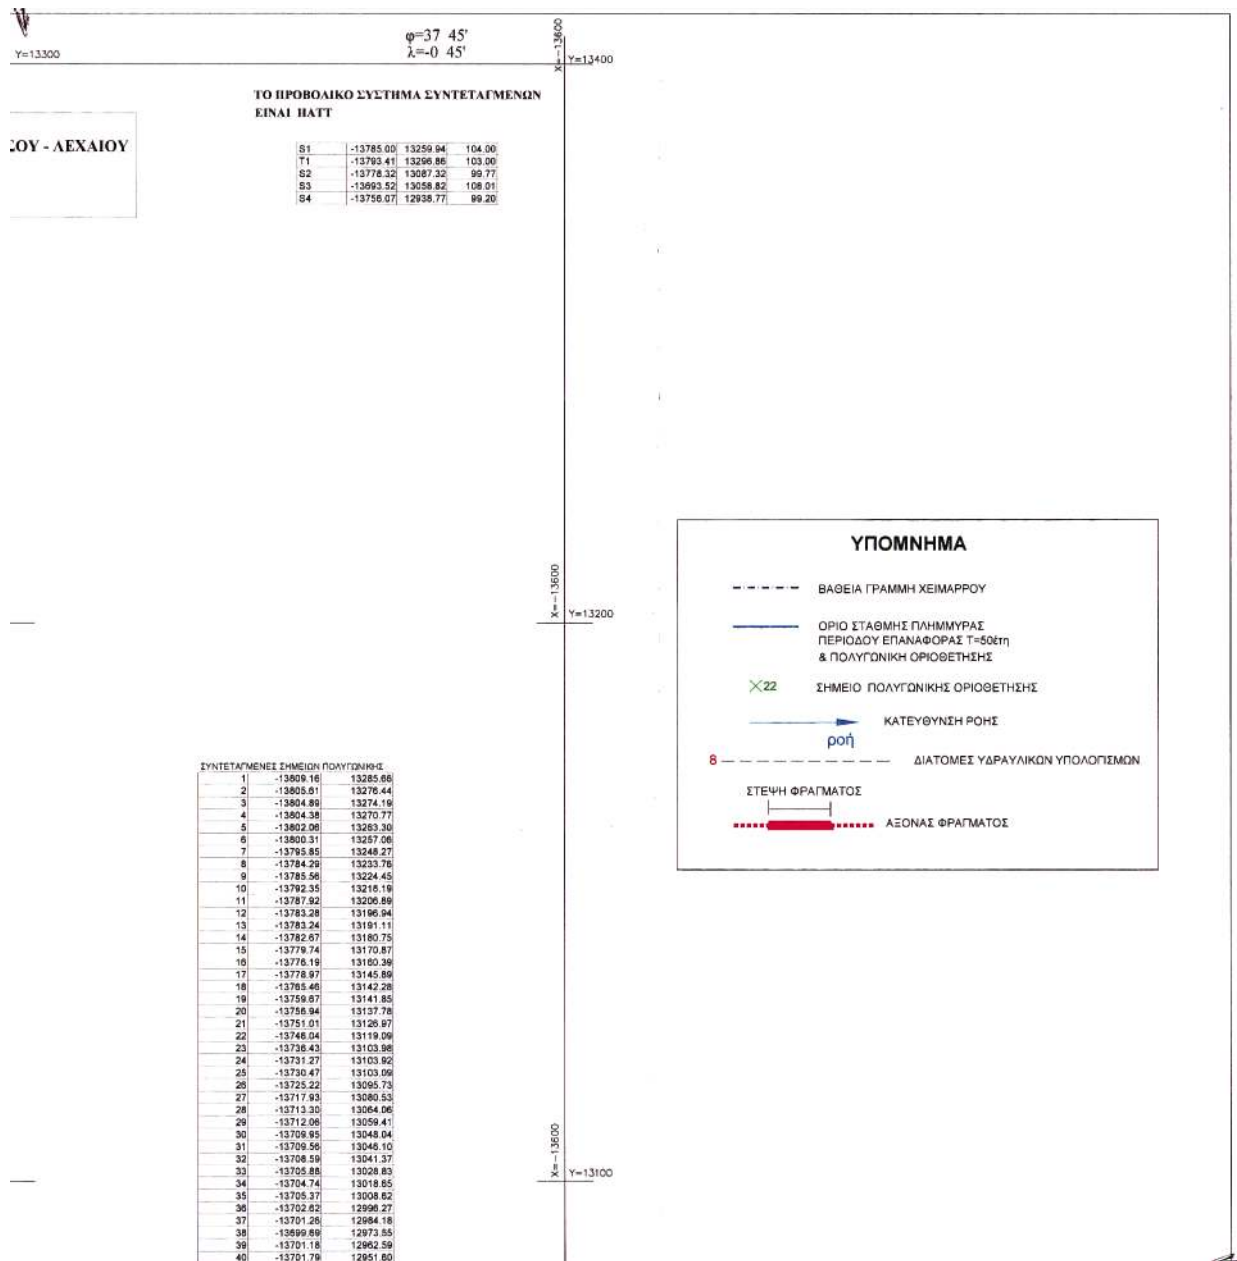

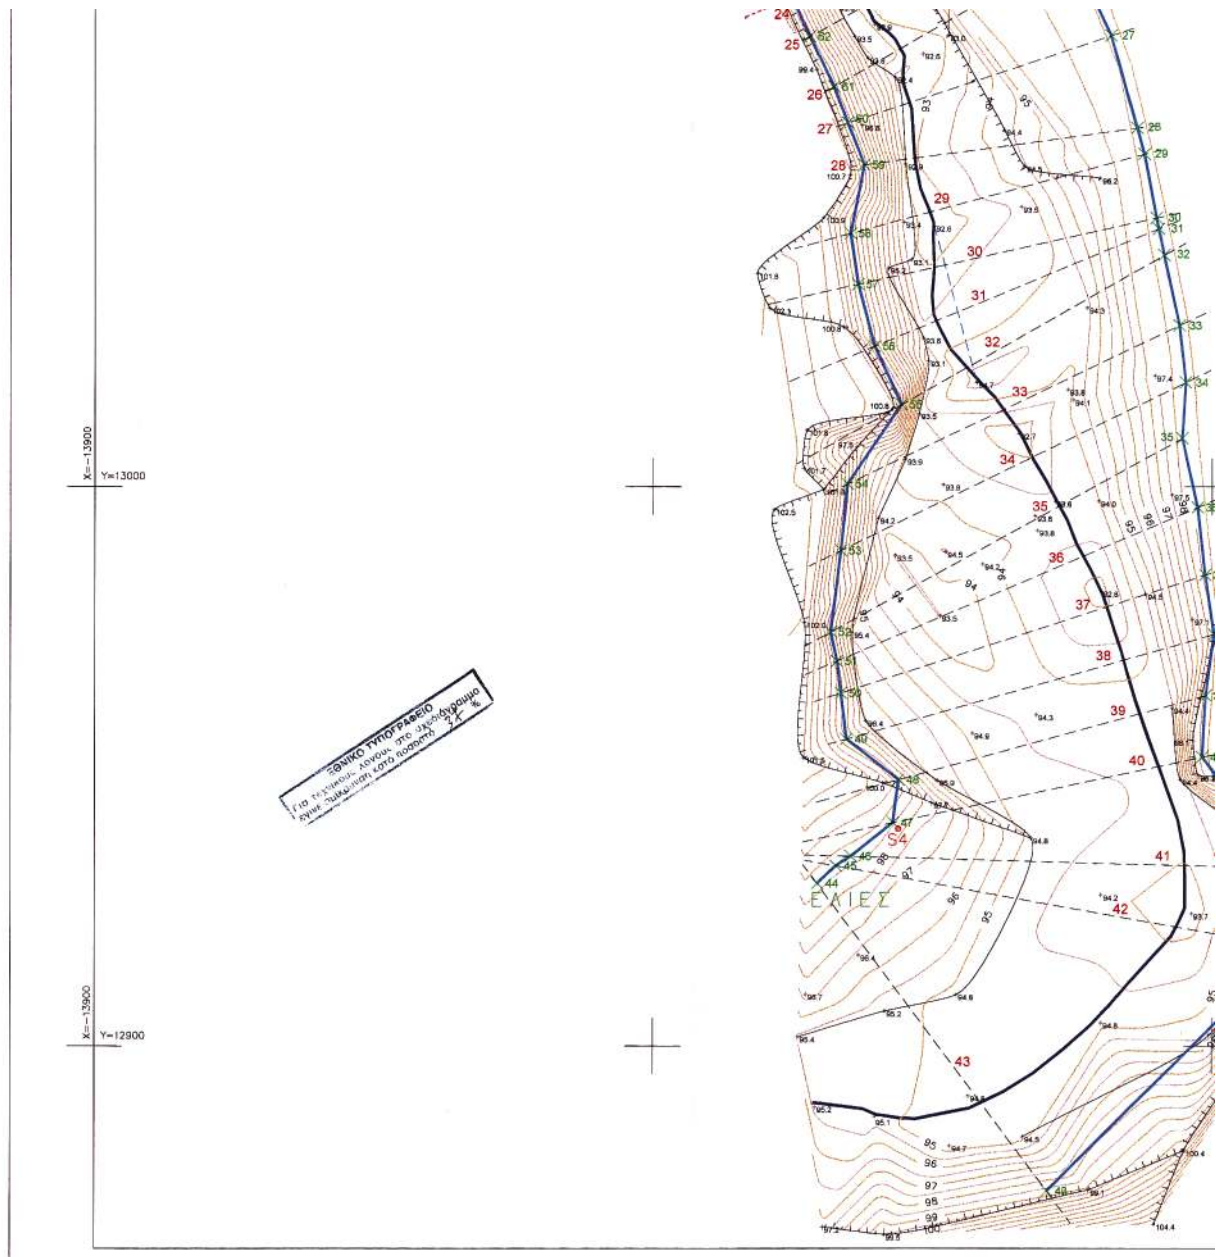

41	-13686.45	12931.71
42	-13685.85	12917.80
43	-13729.43	12874.05
44	-13750.56	12928.95
45	-13787.24	12933.80
46	-13764.57	12933.80
47	-13757.06	12939.80
48	-13756.06	12947.52
49	-13765.37	12954.78
50	-13746.36	12960.75
51	-13767.67	12968.75
52	-13768.20	12973.95
53	-13766.37	12988.55
54	-13765.19	12988.55
55	-13755.52	13014.71
56	-13760.34	13025.15
57	-13763.27	13036.24
58	-13763.63	13045.21
59	-13762.18	13057.17
60	-13765.11	13065.03
61	-13767.56	13071.52
62	-13771.86	13080.44
63	-13774.65	13086.44
64	-13774.03	13088.67
65	-13781.57	13097.03
66	-13783.03	13108.36
67	-13781.49	13113.53
68	-13798.08	13122.21
69	-13800.95	13135.18
70	-13804.12	13147.10
71	-13810.50	13152.38
72	-13810.83	13160.36
73	-13827.14	13170.48

S3

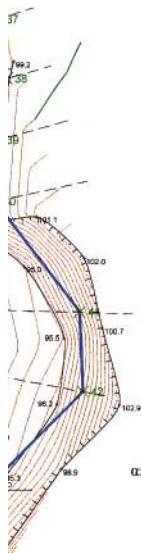

Το τοπογραφικό διάγραμμα συντάχθηκε
από την Τοπογραφική Υπηρεσία της Ν.Α. Κορινθίας
τον ΙΟΥΛΙΟ του 2002

Ο ΠΡΟΪΣΤΑΜΕΝΟΣ ΤΟΠΟΓΡ. ΥΠΗΡΕΣΙΑΣ

 ΕΥΘ. ΜΑΡΚΟΠΟΥΛΟΣ
Αγρ./μος & Τολ./φος Μη/κ

8

 $Y=13000$

00

$$Y=12900$$

ΕΡΓΟΔΟΤΗΣ		ΕΛΛΗΝΙΚΗ ΔΗΜΟΚΡΑΤΙΑ ΠΕΡΙΦΕΡΕΙΑ ΠΕΛΟΠΟΝΝΗΣΟΥ ΝΟΜΑΡΧΙΑΚΗ ΑΥΤΟΔΙΧ ΚΟΡΙΝΘΙΑΣ ΔΙΕΥΘ/ΣΗ ΕΓΓΕΙΩΝ ΒΕΛΤΙΩΣΕΩΝ	
ΔΙΕΥΘ/ΣΑ ΥΠΗΡΕΣΙΑ		ΤΜΗΜΑ ΜΕΛΕΤΩΝ-ΚΑΤΑΣΚΕΥΩΝ & ΜΗΧΑΝ/ΓΙΑΣ	
ΜΕΛΕΤΗ		ΥΔΡΟΛΟΓΙΚΗ ΚΑΙ ΥΔΡΑΥΛΙΚΗ ΜΕΛΕΤΗ ΜΙΚΡΩΝ ΦΡΑΓΜΑΤΩΝ ΑΝΑΞΗΣΤΡΑΤΗΣ ΝΟΜΟΥ ΚΟΡΙΝΘΙΑΣ Το παρόν συνοδεύει η υπ. αριθ. 169/12-5-03 απόφαση της Γεν. Συν. Δήμου Κορίνθου.	
ΤΙΤΛΟΣ ΣΧΕΔΙΟΥ		 ΟΡΙΖΟΝΤΙΟΓΡΑΦΙΑ ΚΑΘΟΡΙΣΜΟΣ ΟΡΙΟΓΡΑΜΜΩΝ ΧΕΙΜΑΡΡΟΥ ΠΕΡΙΟΧΗΣ ΦΡΑΓΜΑΤΩΝ ΘΕΪΣΣΗΣ Ζ1 ΟΙΚΙΣΜΟΣ ΒΕΛΗΝΙΑΤΙΚΑ ΔΗΜΟΥ ΑΣΣΟΥ - ΛΕΧΑΙΟΥ	
		ΚΑΜΑΚΕΣ 1 : 500 ΑΡΘΜΟΣ ΣΧΕΔΙΟΥ 4.8	
		Ημερομηνία	Όνομα
Ο ΣΥΝΤΑΞΑΣ:		16-09-2002	Άδωνις Ασπλινας πολιτικός μηχανικός Άλκις Παπαδοπούλου πολιτικός μηχανικός Ελευθέριος Παπαδόπουλος αρχιτεκτονικός μηχανικός Τ.Ε. Ηλίας Χαλδασιός τμήτς ηλεκτρικών Τ.Ε.
ΕΛΕΓΧΘΗΚΕ (Δ/ΝΣΗ Ε.Β. N.A. ΚΟΡΙΝΘΙΑΣ)	Ο κ.ελεγκτής μηχανικός Ο επικεφαλής τμήτς Μ.Κ.Μ.		ΙΩΑΝΝ. ΜΑΡΤΙΝΙΔΗΣ αρχιτ. τοπογράφος Τ.Ε. ΚΩΝ. ΠΑΠΑ... 
ΘΕΩΡΗΘΗΚΕ	Ο μηχανικός Δ.Τ.Υ. N.A. ΚΟΡΙΝΘΙΑΣ Ο Δ/ΝΤΗΣ Τ.Υ. N.A. ΚΟΡΙΝΘΙΑΣ	16/09/03	
ΑΚΡΙΒΕΣ ΑΝΤΙΓΡΑΦΟ			
ΓΡΑΦΕΙΟ ΜΕΛΕΤΩΝ ΥΔΡΑΥΛΙΚΩΝ ΕΡΓΩΝ ΛΑΜΠΡΟΣ Ε. ΑΣΗΜΙΝΑΣ πολιτικός μηχανικός ΕΒΕΡΙΚΗ ΑΝΤΙΣΤΑΣΗΣ 26 20 100 ΚΟΡΙΝΘΟΣ ΤΗΛ. 07410 - 25265 FAX 07410 - 75674			
ΑΝΑΔΟΧΟΣ			
ΚΟΡΙΝΘΟΣ * 15 ΠΕΠΤΕΜΒΡΙΟΥ 2002			