



04005440406030008



5599

ΕΦΗΜΕΡΙΣ ΤΗΣ ΚΥΒΕΡΝΗΣΕΩΣ

ΤΗΣ ΕΛΛΗΝΙΚΗΣ ΔΗΜΟΚΡΑΤΙΑΣ

ΤΕΥΧΟΣ ΤΕΤΑΡΤΟ

Αρ. Φύλλου 544

4 Ιουνίου 2003

ΠΕΡΙΕΧΟΜΕΝΑ

ΑΠΟΦΑΣΕΙΣ

Καθορισμός ορίων αιγιαλού και παραλίας στη θέση «ΛΙΜΝΙΟΝΙ» Φάρσων, Δήμου Αργοστολίου Νομού Κεφαλληνίας.....	1
Άρση κήρυξης έκτασης 9.767,6 στρ. ως αναδασωτέας σε θέσεις Δήμου Γυθείου Ν. Λακωνίας.....	2

ΑΠΟΦΑΣΕΙΣ

Αριθ. 1028340/2546/B0010	(1)
Καθορισμός ορίων αιγιαλού και παραλίας στη θέση «ΛΙΜΝΙΟΝΙ» Φάρσων, Δήμου Αργοστολίου Νομού Κεφαλληνίας.	

Ο ΥΦΥΠΟΥΡΓΟΣ ΟΙΚΟΝΟΜΙΑΣ ΚΑΙ ΟΙΚΟΝΟΜΙΚΩΝ

Έχοντας υπόψη:

1. Τις διατάξεις της παρ. 2 του άρθρου 34 του Ν. 2971/2001, περί αιγιαλού και παραλίας, σύμφωνα με τις οποίες οι εκκρεμείς υποθέσεις που αφορούν τον καθορισμό αιγιαλού και παραλίας εξακολουθούν να διέπονται από τις ισχύουσες μέχρι την έναρξη ισχύος του νόμου αυτού διατάξεις.
2. Την 252/2002 γνωμοδότηση του Νομικού Συμβουλίου του Κράτους.
3. Τις διατάξεις του Π.Δ. 551/88 «Οργάνωση Νομαρχιών- Οργάνωση Οικονομικών Υπηρεσιών» (ΦΕΚ 259 τ. Α').
4. Τις διατάξεις του άρθρου 3 του Ν. 2971/2001.
5. Τις διατάξεις του Ν. 2218/94 «περί Ίδρυσης Νομαρχιακής Αυτοδιοίκησης κ.λ.π.» (ΦΕΚ 90 τ. Α').
6. Τις διατάξεις του άρθρου 14 του Ν. 2399/96 «Υλοποίηση της εισοδηματικής πολιτικής έτους 1996 για μισθούς και συντάξεις και άλλες διατάξεις» (ΦΕΚ 90 τ. Α'), με το οποίο καταργήθηκαν οι θέσεις των Περιφερειακών Διευθυντών και οι αρμοδιότητές τους περιήλθαν στο Γενικό Γραμματέα Περιφέρειας.
7. Τις διατάξεις των παρ. 2 και 6 του άρθρου 1 του Ν. 2503/97 «Διοίκηση, Οργάνωση, Στελέχωση της Περιφέρειας, ρύθμιση θεμάτων για την Τοπική Αυτοδιοίκηση και άλλες διατάξεις» (ΦΕΚ 107 τ. Α'), σύμφωνα με τις οποίες

οι Περιφερειακές Υπηρεσίες του Υπουργείου Οικονομικών, που συγκροτούσαν την Περιφερειακή Διοίκηση του Νομού ή Νομαρχίας δεν υπήχθησαν στην ενιαία οργανική μονάδα της Περιφέρειας, ούτε καταργήθηκαν, αλλά αποτελούν από 1.9.97 Υπηρεσίες του Υπουργείου Οικονομικών.

8. Το 28979/31.07.1997 έγγραφο της Δ/σης Διοίκησης του Υπ. Εσωτερικών, Δημ. Διοίκησης και Αποκέντρωσης, σύμφωνα με το οποίο οι αρμοδιότητες του Γενικού Γραμματέα της Περιφέρειας σε θέματα Υπηρεσιών του Υπ. Οικονομικών μεταφέρονται από 1.9.97 στον Υπουργό Οικονομικών.

9. Την 1100383/1330/A0006/31.10.2001 (ΦΕΚ 1485/τ. Β'/31.10.2001) κοινή απόφαση του Πρωθυπουργού και Υπουργού Οικονομικών, περί καθορισμού αρμοδιοτήτων του Υφυπουργών Οικονομικών.

10. Την 1115093/1378/A0006/17.12.2001 (ΦΕΚ 1720 τ. Β'/21.12.2001) απόφαση του Υφυπουργού Οικονομικών, περί μεταβίβασης αρμοδιοτήτων στο Γενικό Γραμματέα, στους Γενικούς Διευθυντές κλπ. του Υπουργείου Οικονομικών, όπως αυτή τροποποιήθηκε με την αριθμ. 1041136/468/A0006/18.5.2002 (ΦΕΚ 633/22.5.2002 τ. Β') Απόφαση του Υφυπουργού Οικονομίας και Οικονομικών.

11. Την από 20.6.2002 Έκθεση της Επιτροπής καθορισμού ορίων αιγιαλού και παραλίας στη θέση «Λιμνιόνι» Δ.Δ. Φαρσών Δήμου Αργοστολίου Ν. Κεφαλληνίας, και το από Δεκέμβριο 2001 τοπογραφικό - υψομετρικό διάγραμμα κλίμακας 1:500, το οποίο έχει συνταχθεί από την Τοπογράφο Μηχανικό Παπαγιάννη Νίκη σε μία (1) πινακίδα και ελέγχθηκε για την ακρίβεια της αποτύπωσης στις 13.2.2002 από την Αικατερίνη Αμαραντίδου τοπ. μηχανικό Δήμου Αργοστολίου Ν. Κεφ/νίας και θεωρήθηκε από τον Προϊστάμενο της ΤΥΔΚ Ν. Κεφαλληνίας στις 18.2.2002.

12. Το 544.5/692/02/Σχ. 1373/14/11/2002 έγγραφο του Γενικού Επιτελείου Ναυτικού, αποφασίζουμε:

Επικυρώνουμε την από 20.6.2002 έκθεση της κατά το άρθρο 3 του Ν. 2971 αρμόδιας Επιτροπής περί χάραξης των ορίων αιγιαλού παραλίας στη θέση «Λιμνιόνι» Φαρσών Δήμου Αργοστολίου Ν. Κεφαλληνίας, καθώς επίσης και το από Δεκέμβριο 2001 τοπογραφικό - υψομετρικό διάγραμμα, κλίμακας 1:500, το οποίο έχει συνταχθεί από την Τοπογράφο - Μηχανικό Παπαγιάννη Νίκη σε μία (1) πινακίδα ελέγχθηκε ως προς την ακρίβεια της αποτύπωσης στις 13.2.2002 από την Αικατερίνη Αμαραντίδου τοπ. μη-

χανικό Δήμου Αργοστολίου Ν. Κεφ/νίας και θεωρήθηκε από τον Προϊστάμενο της Τ.Υ.Δ.Κ. Ν. Κεφαλληνίας στις 18.2.2002.

Στο τοπογραφικό αυτό διάγραμμα καθορίσθηκε η οριογραμμή του αιγιαλού με κόκκινη συνεχή πολυγωνική γραμμή, με στοιχεία 1, 2, 3,, 16, 17, 18.

Η οριογραμμή της παραλίας με κίτρινη συνεχή πολυγωνική γραμμή, με στοιχεία 1', 2', 3',, 16', 17'.

Η ζώνη παραλίας έχει πλάτος 15 μέτρων διότι δεν εξυπηρετούνται οι σκοποί του άρθρου 1 παρ. 2 του Ν. 2971/2001.

Στη ζώνη παραλίας δεν υπάρχουν κτίσματα.

Αποφαίνεται ότι δεν υφίσταται παλαιός αιγιαλός.

Η παρούσα απόφαση μαζί με την Έκθεση της Επιτροπής και το τοπογραφικό διάγραμμα, να δημοσιευτούν στην Εφημερίδα της Κυβερνήσεως.

Αθήνα, 7 Απριλίου 2003

Με εντολή Υφυπουργού

Ο Γενικός Διευθυντής

Δημ. Περιουσίας και Εθν. Κληροδοτημάτων

ΣΠΥΡΟΣ Ι. ΣΤΑΘΗΣ

ΕΚΘΕΣΗ

Επιτροπής καθορισμού των ορίων αιγιαλού και παραλίας άρθρου 3 του Ν. 2971/2601, που συγκροτήθηκε με την 882/22.4.2002 απόφαση Οικονομικής Επιθεώρησης Ιονίων Νήσων.

Α. Καθορισμός για πρώτη φορά, των ορίων του αιγιαλού και παραλίας στη θέση «Λιμνιόνι» Φάρσων Δήμου Αργοστολίου, μπροστά από την φερόμενη ιδιοκτησία του Τουμαζάτου Αλέκου.

Στο Αργοστόλι σήμερα την 20.6.2002 ημέρα Πέμπτη οι υπογεγραμμένοι:

1. Παπαδάτου-Βουτσινά Μαρία, Προϊστ. Κτημ. Υπηρεσίας, ως Πρόεδρος.

2. Μπάρκας Ιωάννης, προϊστ. ΤΥΔΚ Ν. Κεφαλληνίας, ως μέλος.

3. Μπασιούκας Θεόφιλος, αν. Λιμενάρχης Κεφαλληνίας, ως μέλος.

4. Θεοπεφτάτου Αφροδίτη, προϊστ. Δ/σης Πολεοδομίας Ν.Α. Κεφαλληνίας, ως μέλος.

5. Χαλμούκης Ιωάννης Δ/ντής Χωροταξίας και Περιβάλλοντος Γ.Γ. Περιφέρειας Ιονίων Νήσων, ως μέλος.

Ο Χαλμούκης Ιωάννης ή ο αναπληρωτής του δεν προσήλθαν λόγω απεργίας των ακτοπλοϊκών συγκοινωνιών.

αποτελούντες την Επιτροπή καθορισμού ορίων αιγιαλού-παραλίας, που συγκροτήθηκε έπειτα από σχετική πρόσκληση του Προέδρου της,

Λαβόντες υπόψη:

Την από 17.11.2001 αίτηση του Τουμαζάτου Αλέκου φε-

ρόμενου ιδιοκτήτου παραθαλάσσιας έκτασης στη θέση «Λιμνιόνι» Φάρσων Δήμου Αργοστολίου, με την οποία ζητείται ο καθορισμός των ορίων του αιγιαλού στην περιοχή αυτή.

Τα συνταχθέντα από την τοπογρ. Μηχανικό Νίκη Παπαγιάννη-Λουτέρη Δεκέμβριο 2001 τοπογραφικά και υψομετρικά διαγράμματα της παραπάνω περιοχής σε μία (1) πινακίδα, με κλίμακα 1:500, ηλεγμένα για την ακρίβεια της αποτύπωσης από την Αμαραντίδου Αικατερίνη, τοπογρ. Μηχανικό του Δήμου Αργοστολίου την 13.2.2002 και θεωρημένα από τον Προϊστάμενο Τ.Υ.Δ.Κ. Νομ. Κεφαλληνίας την 18.2.2002, όπως ορίζουν οι διατάξεις του άρθρου 20 του Ν. 719/77.

Τις διατάξεις του Α.Ν. 2344/40, όπως τροποποιήθηκε και συμπληρώθηκε μεταγενέστερα καθώς και τη σχετική με αυτόν Δικαστηριακή και Διοικητική Νομολογία.

Τις διατάξεις του Ν. 2971/2001 «Αιγιαλός-παραλία και άλλες διατάξεις».

Την αντίληψη που δημιουργήθηκε, κατά την επιτόπια μετάβασή μας στην παραπάνω θέση, σχετικά με το πλάτος της βρεχόμενης από το χειμέριο κύμα ξηράς και με τα λοιπά συναφή στοιχεία, ήτοι:

α) Τη μορφολογία του εδάφους της ακτής.

β) Το γεγονός ότι δεν υπάρχουν σημεία μεταβολής του αιγιαλού.

γ) Την κατάσταση του θαλάσσιου χώρου.

δ) Το γεγονός ότι δεν βρέθηκαν στοιχεία παλαιών διαγραμμάτων για προηγούμενο καθορισμό, στην ίδια θέση, του αιγιαλού και παραλίας.

ε) Το ύψος του χειμερίου κύματος σε συνάρτηση με το ανάπτυγμα του πελάγους στη θέση αυτή και το γεγονός ότι οι άνεμοι που επηρεάζουν τον κυματισμό είναι Ν. ΝΔ.

6. Την ύπαρξη καθορισμού ορίων αιγιαλού και παραλίας στην ΝΑ πλευρά της εξεταζομένης περιοχής (Λιμνιόνι Φάρσων ΦΕΚ 785 τ. Δ'/9.7.1993), αποφασίζουμε:

1. Καθορίζουμε στο πιο πάνω αναφερόμενο τοπογραφικό διάγραμμα:

α) την οριογραμμή του αιγιαλού με ερυθρή συνεχή πολυγωνική γραμμή 1, 2, 3, 4.... 16, 17, 18 της οποίας οι κορυφές εξασφαλίζονται από σταθερά σημεία.

β) την οριογραμμή της παραλίας με κίτρινη συνεχή πολυγωνική γραμμή 1', 2', 3', 4', 16', 17', της οποίας οι κορυφές εξασφαλίζονται από σταθερά σημεία.

2. Καθορίζουμε τη ζώνη παραλίας σε πλάτος 15 m ενιαία για να εξυπηρετηθούν οι σκοποί της § 2 του άρθρ. 1 του Ν. 2971/2001.

Στη ζώνη παραλίας δεν υπάρχουν κτίσματα.

3. Δε διακρίνονται ίχνη παλαιού αιγιαλού.


Η Επιτροπή

Η Πρόεδρος

Τα Μέλη

ΜΑΡΙΑ ΠΑΠΑΔΑΤΟΥ-ΒΟΥΤΣΙΝΑ Ι.ΜΠΑΡΚΑΣ, ΘΕΟΦ. ΜΠΑΣΙΟΥΚΑΣ,

ΑΦΡΟΔΙΤΗ ΘΕΟΠΕΦΤΑΤΟΥ

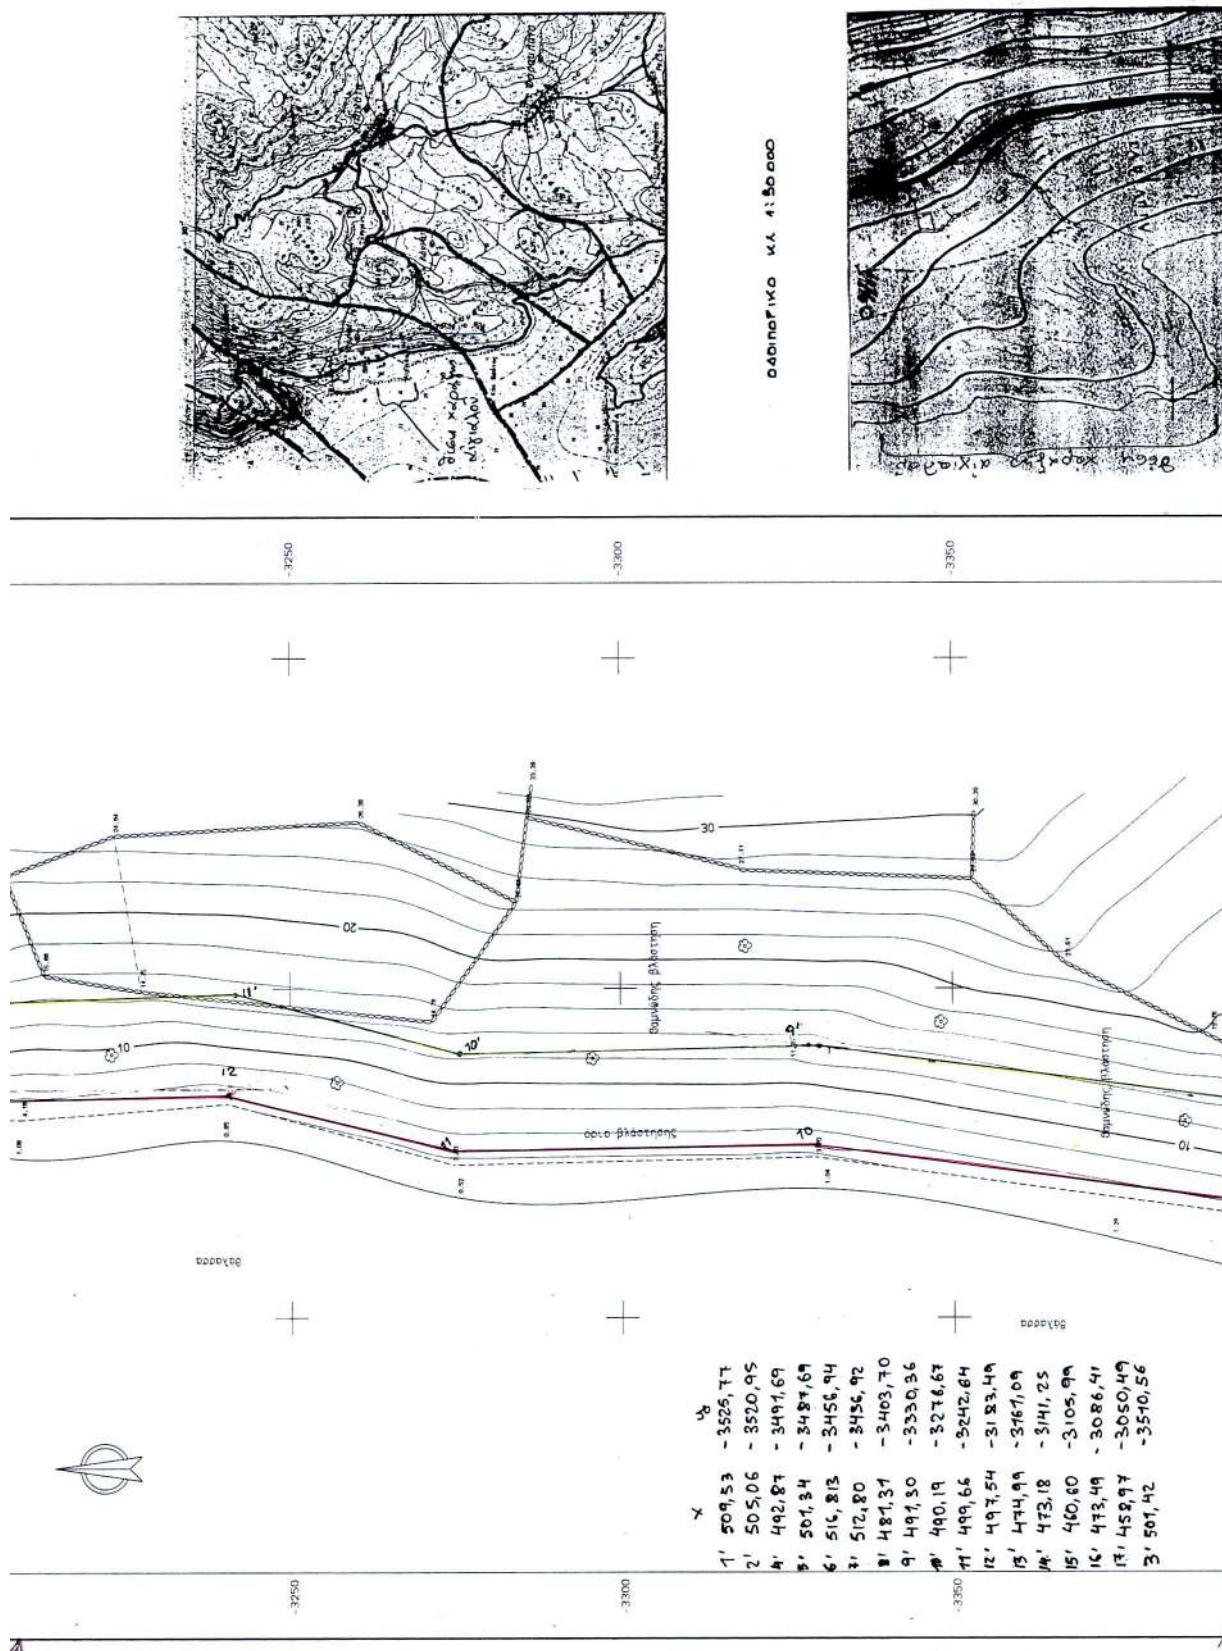



0005:V KA 1:5000

ΕΛΛΗΝΙΚΗ ΔΗΜΟΚΡΑΤΙΑ
ΝΟΜΑΡΧΙΑ ΚΕΦΑΛΛΗΝΙΑΣ

ΕΘΝΙΚΟ ΤΥΠΟΓΡΑΦΕΙΟ
ΓΙΑ ΤΕΧΝΙΚΟΥΣ ΛΟΓΟΥΣ ΣΤΟ ΔΙΕΘΝΕΥΣΑΝ
ΕΓΓΡΑΦΟ ΣΗΜΕΙΩΣΗ ΚΑΤΑ ΠΡΟΣΤΟ

ΤΟΠΟΓΡΑΦΙΚΟ ΔΙΑΓΡΑΜΜΑ
ΚΑΘΟΡΙΣΜΟΥ ΟΡΙΩΝ ΑΙΓΙΑΛΟΥ & ΠΑΡΑΛΙΑΣ

ΝΟΜΟΣ : ΚΕΦΑΛΛΗΝΙΑΣ
ΔΗΜΟΣ : ΑΡΓΟΣΤΟΛΙΟΥ
ΠΕΡΙΟΧΗ : Φάρσα-Λιμνιόνι

ΕΝΔΙΑΦΕΡΟΜΕΝΟΣ:
ΤΟΥΜΑΖΑΤΟΣ


ΕΞΑΡΤΗΣΗ
ΚΡΑΤΙΚΟ ΤΡΙΓ/ΚΟ ΔΙΚΤΥΟ
ΠΡΟΒΛΗ Ηατ

ΥΦΟΡΕΤΡΙΚΗ ΑΦΕΡΕΤΑ
ΣΤΑΘΗ ΒΑΛΑΝΣΗΣ

ΜΕΘΟΔΟΣ ΑΠΟΤΥΠΩΣΗΣ
ΕΠΙΓΕΙΑ, ΤΑΧΥΜΕΤΡΙΚΗ

ΧΡΟΝΟΣ ΑΠΟΤΥΠΩΣΗΣ
ΔΕΚΕΜΒΡΙΟΣ 2001

ΓΡΑΦΗ ΔΙΓΓΑΔΟΥ
ΓΡΑΦΗ ΠΑΡΑΤΑΣ
ΠΑΛΑΙΟΥ ΔΙΓΓΑΔΟΥ

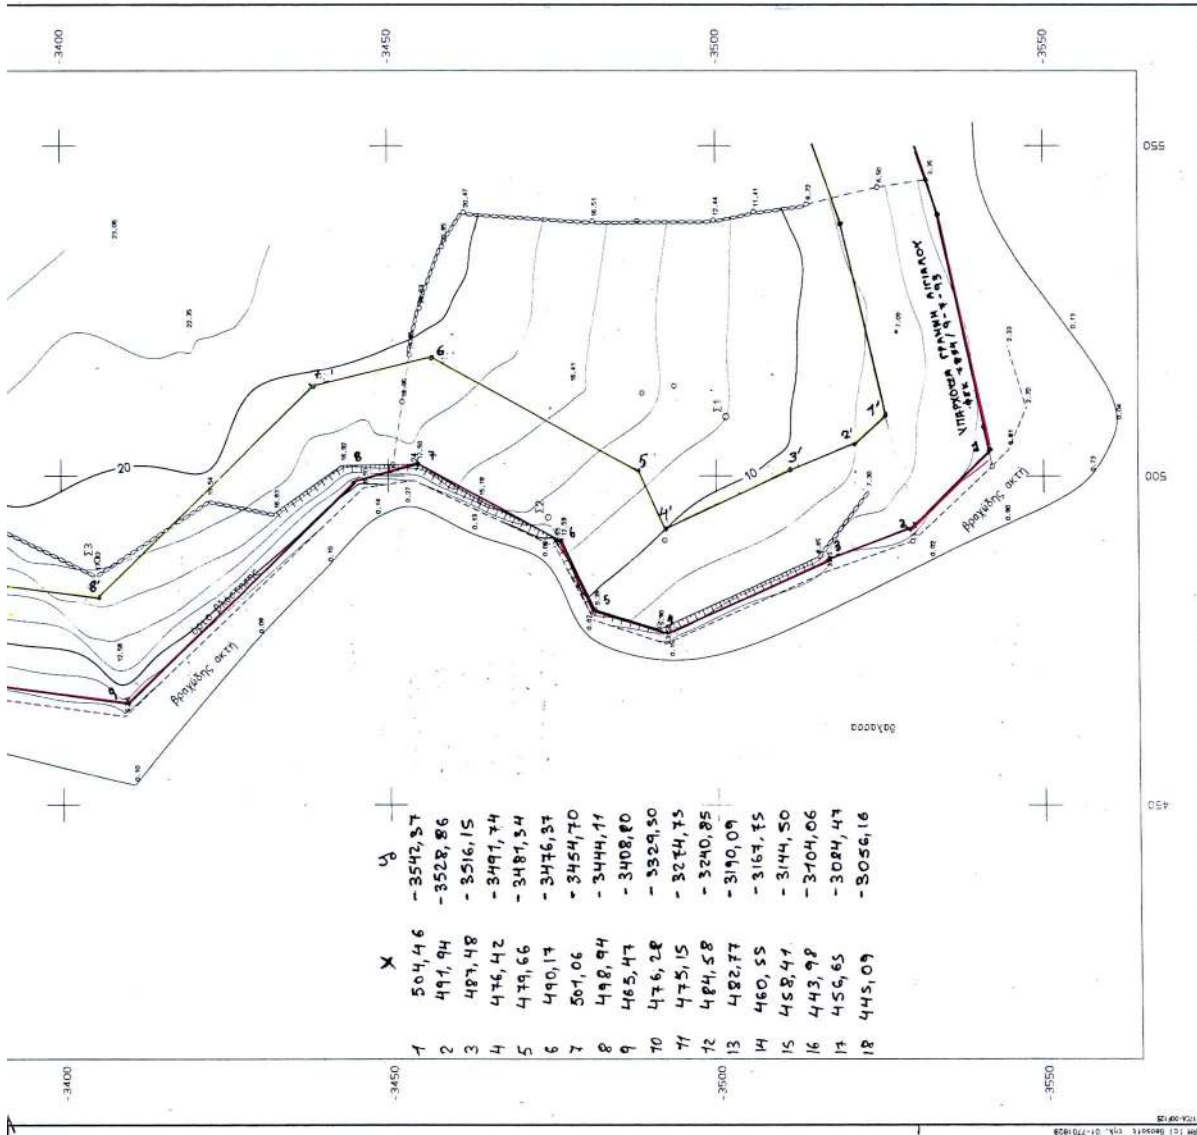[illegible]

APXEIO: FARSA.FPL

Αριθ. 555

(2)

Άρση κήρυξης έκτασης 9.767,6 στρ. ως αναδασωτέας σε θέσεις Δήμου Γυθείου Ν. Λακωνίας.

Ο ΓΕΝΙΚΟΣ ΓΡΑΜΜΑΤΕΑΣ ΠΕΡΙΦΕΡΕΙΑΣ
ΠΕΛΟΠΟΝΝΗΣΟΥ

Έχοντας υπόψη:

1. Τις διατάξεις του άρθρ. 38 παρ. 1, 41 παρ. 1 και 44 παρ. 3 του Ν. 998/79 «Περί προστασίας των δασών και των δασικών εν γένει εκτάσεων της Χώρας».

2. Τις διατάξεις του Ν. 2503/97 «Διοίκηση, οργάνωση, στελέχωση της Περιφέρειας, ρύθμιση θεμάτων για την τοπική αυτοδιοίκηση και άλλες διατάξεις».

3. Την απόφαση του Γεν. Γραμματέα Περιφέρειας Πελοποννήσου 5872/29.8.97 «Τοποθέτηση Προϊσταμένων Δ/σεων Υπηρεσιών Περιφέρειας Πελοποννήσου και εξουσιοδότηση υπογραφής».

4. Τις γενικές αρχές περί ανακλήσεως διοικητικών πράξεων.

5. Την απόφαση του Υφ/γού Γεωργίας 86004/1637/46-87 με την οποία έγινε αποδεκτή η γνωμοδότηση 417/87 της Συνέλευσης των Προϊσταμένων των Νομικών Δ/σεων σχετικά με την άρση της κήρυξης εκτάσεων ως αναδασωτέων.

6. Την απόφασή μας 893/26.6.1996, με την οποία έχει κηρυχθεί αναδασωτέα έκταση 9.767,6 στρεμμάτων επί περιμέτρου 18.546,52 στρεμμάτων στις θέσεις «Δίχοβα», «Μεσονήσια», του δημ. διαμερίσματος Νεοχωρίου, «Βρωμοπήγαδο», «Παρασυρός», «Μονή Αγ. Γεωργίου», «Αγριλωτή», «Αραβίκια», του δημ. διαμερίσματος Σκουταρίου, «Μακρυά Μούντα», του δημ. διαμερίσματος Καλυβίων, «Κοτρώνα» του δημ. διαμερίσματος Δροσοπηγής Δήμου Γυθείου Ν. Λακωνίας όπως αυτή προσδιορίζεται στο απόσπασμα χάρτη κλίμακας 1:20.000 (ορθοφωτοχάρτες Υπ. Γεωργίας Φ.Χ. ΣΚΟΥΤΑΡΙ Μ7-33 και Φ.Χ. ΚΑΛΥΒΙΑ Μ7-34) προκειμένου να αποκατασταθεί με φυσική αναγέννηση, η δασική βλάστηση που καταστράφηκε από πυρκαγιά.

7. Την αναφορά του δασαρχείου Γυθείου 560/24.4.2003 από την οποία προκύπτει ότι έχει αποκατασταθεί η προτέρα υπάρχουσα δασική βλάστηση στην ανωτέρω έκταση των 9.767,6 στρεμμάτων επί περιμέτρου 18.546,52 στρεμμάτων και προτείνεται η άρση του χαρακτηρισμού της ως αναδασωτέας που έγινε με την παραπάνω απόφασή μας.

8. Το γεγονός ότι έχει επιτευχθεί ο σκοπός της κήρυξης της υπόψη έκτασης ως αναδασωτέας και είναι ανάγκη να γίνει άρση της απόφασής μας 893/26.6.1996, στην έκταση των 9.767,6 στρεμμάτων επί περιμέτρου 18.546,52 στρεμμάτων προκειμένου να επιτραπεί η βόσκηση των ζώων από τους κτηνοτρόφους της περιοχής, αποφασίζουμε:

α) Αίρουμε της κηρύξεως ως αναδασωτέας της έκτασης των 9.767,6 στρεμμάτων επί περιμέτρου 18.546,52 στρεμμάτων στις θέσεις «Δίχοβα», «Μεσονήσια», του δημ. διαμερίσματος Νεοχωρίου, «Βρωμοπήγαδο», «Παρασυρός», «Μονή Αγ. Γεωργίου», «Αγριλωτή», «Αραβίκια», του δημ. διαμερίσματος Σκουταρίου, «Μακρυά Μούντα», του δημ. διαμερίσματος Καλυβίων, «Κοτρώνα» του δημ. διαμερίσματος Δροσοπηγής Δήμου Γυθείου Ν. Λακωνίας, που έγινε με την απόφασή μας 893/26.6.1996, όπως αυτή προσδιορίζεται στο απόσπασμα χάρτη κλίμακας 1:40.000 (ορθοφωτοχάρτες Υπ. Γεωργίας Φ.Χ. ΣΚΟΥΤΑΡΙ Μ7-33 και Φ.Χ. ΚΑΛΥΒΙΑ Μ7-34) του Δασαρχείου Γυθείου και αποτελεί αναπόσπαστο μέρος της παρούσης.

β) Από τις διατάξεις της απόφασης αυτής δεν προκαλείται δαπάνη σε βάρος του Κρατικού Προϋπολογισμού.

γ) Η απόφαση αυτή να δημοσιευθεί στην Εφημερίδα της Κυβερνήσεως.

Σπάρτη, 16 Μαΐου 2003


Με εντολή Γενικού Γραμματέα Περιφέρειας
Ο Διευθυντής Δασών
ΓΡΗΓΟΡΙΟΣ ΠΑΠΑΪΩΑΝΝΟΥ

ΕΣΤΑΙ Η ΕΚΤΑΣΗ ΠΟΥ ΚΑΝΕ ΣΤΙΣ 29 - 6 - 1995 ΚΑΘΩΣ
Ι ΑΡΣΗ ΤΗΣ ΑΝΑΔΑΣΩΤΕΑΣ



Ανήκει στην απόφασή μας
 αριθμ. 555/03

ΟΡΜΟΣ ΚΑΤΩ ΒΑΘΕΙΟΥ

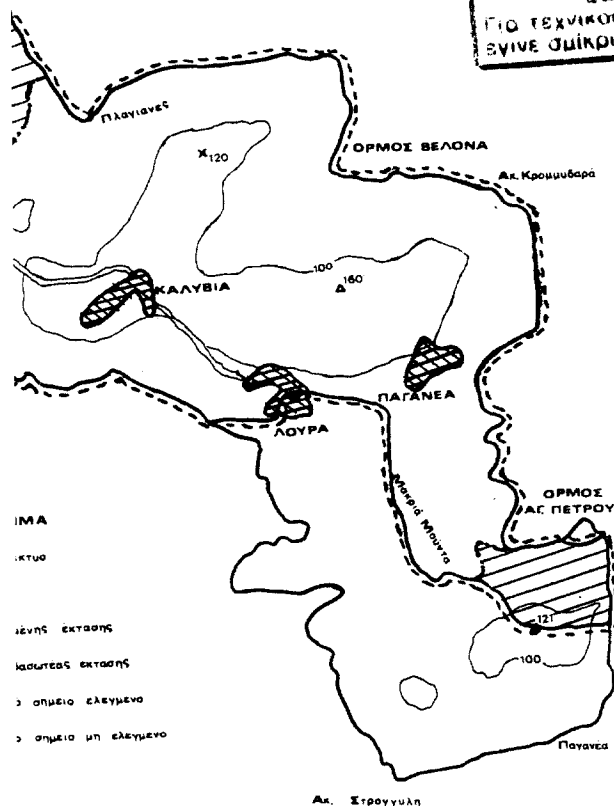

ΕΘΝΙΚΟ ΤΥΠΟΓΡΑΦΕΙΟ
 Για τεχνικούς λόγους στο σχέδιο αριθμ. 5
 έγινε σμίκρυνση κατά ποσοστό 78%

ΘΕΩΡΕΙΤΑΙ

Σύμφωνα με το Νόμο 2003

Ο Διευθυντής Δ/σόν

2003

ΓΕΩΡΓΙΟΣ Ι. ΠΑΠΑΓΕΩΡΓΙΟΥ



ΑΠΟ ΤΟ ΕΘΝΙΚΟ ΤΥΠΟΓΡΑΦΕΙΟ