



04005470406030008



5623

ΕΦΗΜΕΡΙΣ ΤΗΣ ΚΥΒΕΡΝΗΣΕΩΣ

ΤΗΣ ΕΛΛΗΝΙΚΗΣ ΔΗΜΟΚΡΑΤΙΑΣ

ΤΕΥΧΟΣ ΤΕΤΑΡΤΟ

Αρ. Φύλλου 547

4 Ιουνίου 2003

ΠΕΡΙΕΧΟΜΕΝΑ

ΑΠΟΦΑΣΕΙΣ

- Καθορισμός ορίων αιγιαλού και παραλίας στη θέση
Αλογόπορος Κοινότητας Τρικέρων Ν. Μαγνησίας. 1
Καθορισμός χρήσης γης τεμαχίου προς παραχώρηση
του αγροκτήματος Πυλαίας Ν. Έβρου..... 2

ΑΠΟΦΑΣΕΙΣ

- Αριθ. 1026468/2213/Β0010 (1)
Καθορισμός ορίων αιγιαλού και παραλίας στη θέση Αλο-
γόπορος Κοινότητας Τρικέρων Ν. Μαγνησίας.

Ο ΥΦΥΠΟΥΡΓΟΣ ΟΙΚΟΝΟΜΙΑΣ ΚΑΙ ΟΙΚΟΝΟΜΙΚΩΝ

Έχοντας υπόψη:

1. Τις διατάξεις του Ν. 2971/2001 (ΦΕΚ 285/τ.Α'/19.12.2001) «Περί αιγιαλού και παραλίας».
2. Τις διατάξεις του Ν.Δ. 439/70 «περί συμπληρώσεως των διατάξεων περί αιγιαλού».
3. Τις διατάξεις του Ν. 3200/55 «Περί διοικητικής αποκέντρωσης» όπως αυτές τροποποιήθηκαν και ισχύουν σήμερα με τα Ν.Δ.532/1970, Β.Δ.704/1970, Β.Δ.705/1970, Β.Δ.192/1972, Π.Δ.71/1984, Π.Δ.347/1986, Ν.2026/1992 και Π.Δ.97/1993.
4. Τις διατάξεις του άρθρου 19 παράγρ.5 του Ν.2344/1995, του άρθρου 52 παρ.6 Ν.2218/1994, του άρθρου 4 παρ.7 του Ν.2240/1994, δυνάμει των οποίων αρμοδιότητες του Υπουργείου Οικονομικών που είχαν μεταβιβασθεί στους Νομάρχες, ανήκουν στον Περιφερειακό Δ/ντή, σε συνδυασμό με αυτές του άρθρου 14 παρ.2 του Ν. 2399/96 με τις οποίες προβλέπεται η κατάργηση των θέσεων των Περι/κών Δ/ντών, οι αρμοδιότητες πλέον του οποίου περιήλθαν στο Γενικό Γραμματέα της Περιφέρειας και ασκούνται από τον Αναπληρωτή Περι/κό Δ/ντή.
5. Τις διατάξεις του τετάρτου εδαφίου της παρ.2 του άρθρου 1 και της παρ. 6 του ιδίου άρθρου του Ν. 2503/97 «Διοίκηση, οργάνωση, στελέχωση της Περιφέρειας, ρύθμιση θεμάτων για την Τοπική Αυτοδιοίκηση και άλλες διατάξεις» (ΦΕΚ 107/Α), σύμφωνα με τις οποίες οι Περιφε-

ριακές Υπηρεσίες του Υπουργείου Οικονομικών, που συγκροτούσαν την Περιφερειακή Διοίκηση του Νομού ή Νομαρχίας, δεν υπήχθησαν στην ενιαία οργανική μονάδα της Περιφέρειας, ούτε καταργήθηκαν, αλλά αποτελούν από 1.9.1997, Υπηρεσίες του Υπουργείου Οικονομικών.

6. Το 28979/31.7.1997 έγγραφο της Δ/σης Διοίκησης του Υπουργείου Εσωτερικών, Δημόσιας Διοίκησης και Αποκέντρωσης, σύμφωνα με το οποίο οι αρμοδιότητες του Γενικού Γραμματέα της Περιφέρειας σε θέματα Υπηρεσιών του Υπουργείου Οικονομικών, μεταφέρονται από 1.9.1997 στον Υπουργό Οικονομικών.

7. Την 1100383/1330/Α0006/31.10.2001 (ΦΕΚ 1485/Β'/31.10.2001) κοινή απόφαση των Πρωθυπουργού και Υπουργού Οικονομικών, περί ανάθεσης αρμοδιοτήτων του Υπουργού Οικονομικών στους Υφυπουργούς.

8. Την 1115093/1378/Α0006/17.12.2001 (ΦΕΚ 1720/Β'/21.12.2001) απόφαση του Υφυπουργού Οικονομικών, περί μεταβίβασης αρμοδιοτήτων του Υφυπουργού Οικονομικών στο Γενικό Γραμματέα, στους Γενικούς Διευθυντές κ.λ.π. του Υπουργείου Οικονομικών, όπως αυτή τροποποιήθηκε με την 1041136/468/Α0006/8.5.2002 (ΦΕΚ 633/Β'/22.5.2002) απόφαση του Υφυπουργού Οικονομίας και Οικονομικών.

9. Την από 18.11.2002 Έκθεση της Επιτροπής καθορισμού των ορίων αιγιαλού παραλίας στη θέση Αλογόπορος Κοινότητας Τρικερίου Ν. Μαγνησίας και το από Σεπτέμβριο 2002 Τοπογραφικό - υψομετρικό διάγραμμα, κλίμακας 1:500, το οποίο έχει συνταχθεί από τον Τοπογράφο Μηχανικό Κορεντή Νικόλαο σε (2) πινακίδες, ελέγχθηκε και θεωρήθηκε από την Βάσω Χατζηπλή Τοπογράφο Μηχανικό της Κτηματικής Υπηρεσίας Μαγνησίας στις 18.11.2002.

10. Το Φ.544.5/68/03/Σχ.86/29.1.2003 έγγραφο του Γενικού Επιτελείου Ναυτικού, αποφασίζουμε:

Επικυρώνουμε την από 18.11.2002 έκθεση της κατά το άρθρο 3 του Ν.2971/2001 αρμόδιας Επιτροπής περί χάραξης των ορίων αιγιαλού, παραλίας στη θέση ΑΛΟΓΟΠΟΡΟΣ κοινότητας Τρικερίου Ν. Μαγνησίας, καθώς επίσης και το από Σεπτέμβριο 2002 Τοπογραφικό - υψομετρικό διάγραμμα, κλίμακας 1:500, το οποίο έχει συνταχθεί από τον Τοπογράφο Μηχανικό Κορεντή Νικόλαο σε (2) πινακίδες, ελέγχθηκε και θεωρήθηκε από την Βάσω Χατζηπλή Τοπογράφο Μηχανικό της Κτηματικής Υπηρεσίας Μαγνησίας στις 18.11.2002.

Στο τοπογραφικό αυτό διάγραμμα καθορίσθηκε η οριογραμμή του αιγιαλού με κόκκινη συνεχή πολυγωνική γραμμή, με στοιχεία Α1, Α2, Α3,Α32.

Η οριογραμμή της παραλίας με κίτρινη συνεχή πολυγωνική γραμμή με στοιχεία Α'1, Α'2, Α'3, ... Α'32.

Η ζώνη παραλίας έχει πλάτος 15,00 μέτρων για την εξυπηρέτηση των σκοπών του άρθρου 1 παρ.2 του Ν.2971/2001.

Αποφαινεται ότι δεν υφίσταται παλαιός αιγιαλός.

Η απόφαση αυτή μαζί με την έκθεση της Επιτροπής και το τοπογραφικό διάγραμμα, να δημοσιευθούν στην Εφημερίδα της Κυβερνήσεως.

Αθήνα, 13 Μαΐου 2003

Με εντολή Υφυπουργού

Ο Γενικός Διευθυντής

Δη. Περιουσίας και Εθν. Κληρ/των

ΣΠΥΡΟΣ ΣΤΑΘΗΣ

ΕΚΘΕΣΗ

Επιτροπής καθορισμού των ορίων αιγιαλού, παραλίας, παλαιού αιγιαλού σύμφωνα με τα άρθρα 3, 4 και 5 του Ν. 2971/2001 Καθορισμός για πρώτη φορά των ορίων αιγιαλού κλπ στην θέση «ΑΛΟΓΟΠΟΡΟΣ» Κοινότητας Τρικεριού Ν. Μαγνησίας.

Στο Βόλο σήμερα την 18.11.2002 οι υπογεγραμμένοι:

1. ΕΥΘΥΜΙΟΥ ΔΗΜΗΤΡΙΟΣ, προϊστάμενος της Κτηματικής Υπηρεσίας Ν. Μαγνησίας, ως πρόεδρος.

2. ΠΙΤΣΟΥΛΑΚΗΣ ΑΝΤΩΝΙΟΣ, Λιμενάρχης ΒΟΛΟΥ, ως μέλος και,

3. ΧΑΤΖΗΠΛΗ ΒΑΣΙΛΙΚΗ, τοπογράφος μηχανικός της Κτηματικής Υπηρεσίας ως μέλος.

4. ΜΑΓΓΟΣ ΒΑΪΟΣ, διευθυντής της Διεύθυνσης Πολεοδομίας Νομαρχιακής Αυτοδιοίκησης Ν. Μαγνησίας, ως μέλος.

Ο ΜΠΟΜΠΟΡΙΔΗΣ ΧΡΗΣΤΟΣ, διευθυντής Χωροταξίας και Περιβάλλοντος της Γενικής Γραμματείας της Περιφέρειας Θεσσαλίας δεν προσήλθε, αν και προσκλήθηκε νόμιμα,

που αποτελούμε την επιτροπή καθορισμού των ορίων αιγιαλού, παραλίας και παλαιού αιγιαλού, σύμφωνα με τα άρθρα 3, 4 και 5 του Ν. 2971/ 2001 (ΦΕΚ 285/Δ'/19-12-2001) και της 1419/5-6-2002 απόφασης του Προϊσταμένου της Οικονομικής Επιθεώρησης Θεσσαλίας, μετά από αυτοψία στην παραπάνω περιοχή στις 15.10.2002 ύστερα

από πρόσκληση του Προέδρου της επιτροπής με το 2677/11 -11 -2002 έγγραφο, αφού λάβαμε υπόψη:

1. Την από 1.8.2002 αίτηση του ΣΤΑΥΡΟΥ ΒΟΥΡΛΟ-ΓΙΑΝΝΗ, με την οποία ζητείται ο καθορισμός του αιγιαλού και της παραλίας στην παραπάνω περιοχή.

2. Τις διατάξεις του Ν. 2971/2001 (ΦΕΚ 285/Δ'/19-12-2001) και ειδικότερα τα άρθρα 4, 5, 6, 7, 8, και 9.

3. Το τοπογραφικό και υψομετρικό διάγραμμα της παραπάνω περιοχής με κλίμακα 1:500, που συντάχθηκε τον Σεπτέμβριο 2002 από τον τοπογράφο μηχανικό ΚΟΡΕΝΤΗ ΣΤΑΥΡ. ΝΙΚΟΛΑΟ σε δύο (2) πινακίδες και ελέγχθηκε και θεωρήθηκε από την Βάσω Χατζηπλή, τοπογράφο μηχανικό της Κτηματικής Υπηρεσίας Ν. Μαγνησίας στις 18.11.2002.

4. Την αντίληψη που σχηματίστηκε λαμβάνοντας υπόψη, ύστερα από αυτοψία τις φυσικές και λοιπές ενδείξεις που επηρεάζουν το πλάτος του αιγιαλού και της παραλίας και ειδικότερα:

α) τη γεωμορφολογία του εδάφους αναφορικά με κατηγορίες υψηλών και χαμηλών ακτών, τη σύσταση του καθώς και το φυσικό όριο βλάστησης,

β) την ύπαρξη, τα όρια και το είδος παράκτιων φυσικών πόρων,

γ) Την εκτίμηση των μετεωρολογικών στοιχείων της περιοχής,

δ) τη μορφολογία του πυθμένα,

ε) τον τομέα ανάπτυξης κυματισμού σε σχέση με το μέτωπο της ακτής,

στ) την ύπαρξη τεχνικών έργων στην περιοχή, που νομίμως υφίστανται, αποφασίζουμε:

Καθορίζουμε στο παραπάνω τοπογραφικό διάγραμμα:

1. Την οριογραμμή του αιγιαλού με κόκκινη συνεχή πολυγωνική γραμμή Α1, Α2, Α3,... έως και Α32, της οποίας οι κορυφές εξασφαλίζονται με συντεταγμένες του κρατικού τριγωνομετρικού δικτύου.


2. Την οριογραμμή της παραλίας για την εξυπηρέτηση των σκοπών του άρθρου 1 παρ. 2 του Ν. 2971/2001 με κίτρινη συνεχή πολυγωνική γραμμή Α'1 ,Α'2, Α'3, ... έως και Α'32, της οποίας οι πλευρές είναι παράλληλες της γραμμής αιγιαλού σε απόσταση σταθερή 15,00 μ.


4. Αποφαινόμεστε ότι δεν υπάρχει παλαιός αιγιαλός.

Η Επιτροπή


Ο Πρόεδρος
ΔΗΜΗΤΡΙΟΣ ΕΥΘΥΜΙΟΥ



Τα μέλη
ΑΝΤΩΝΙΟΣ ΠΙΤΣΟΥΛΑΚΗΣ
ΒΑΣΙΛΙΚΗ ΧΑΤΖΗΠΛΗ
ΒΑΪΟΣ ΜΑΓΓΟΣ

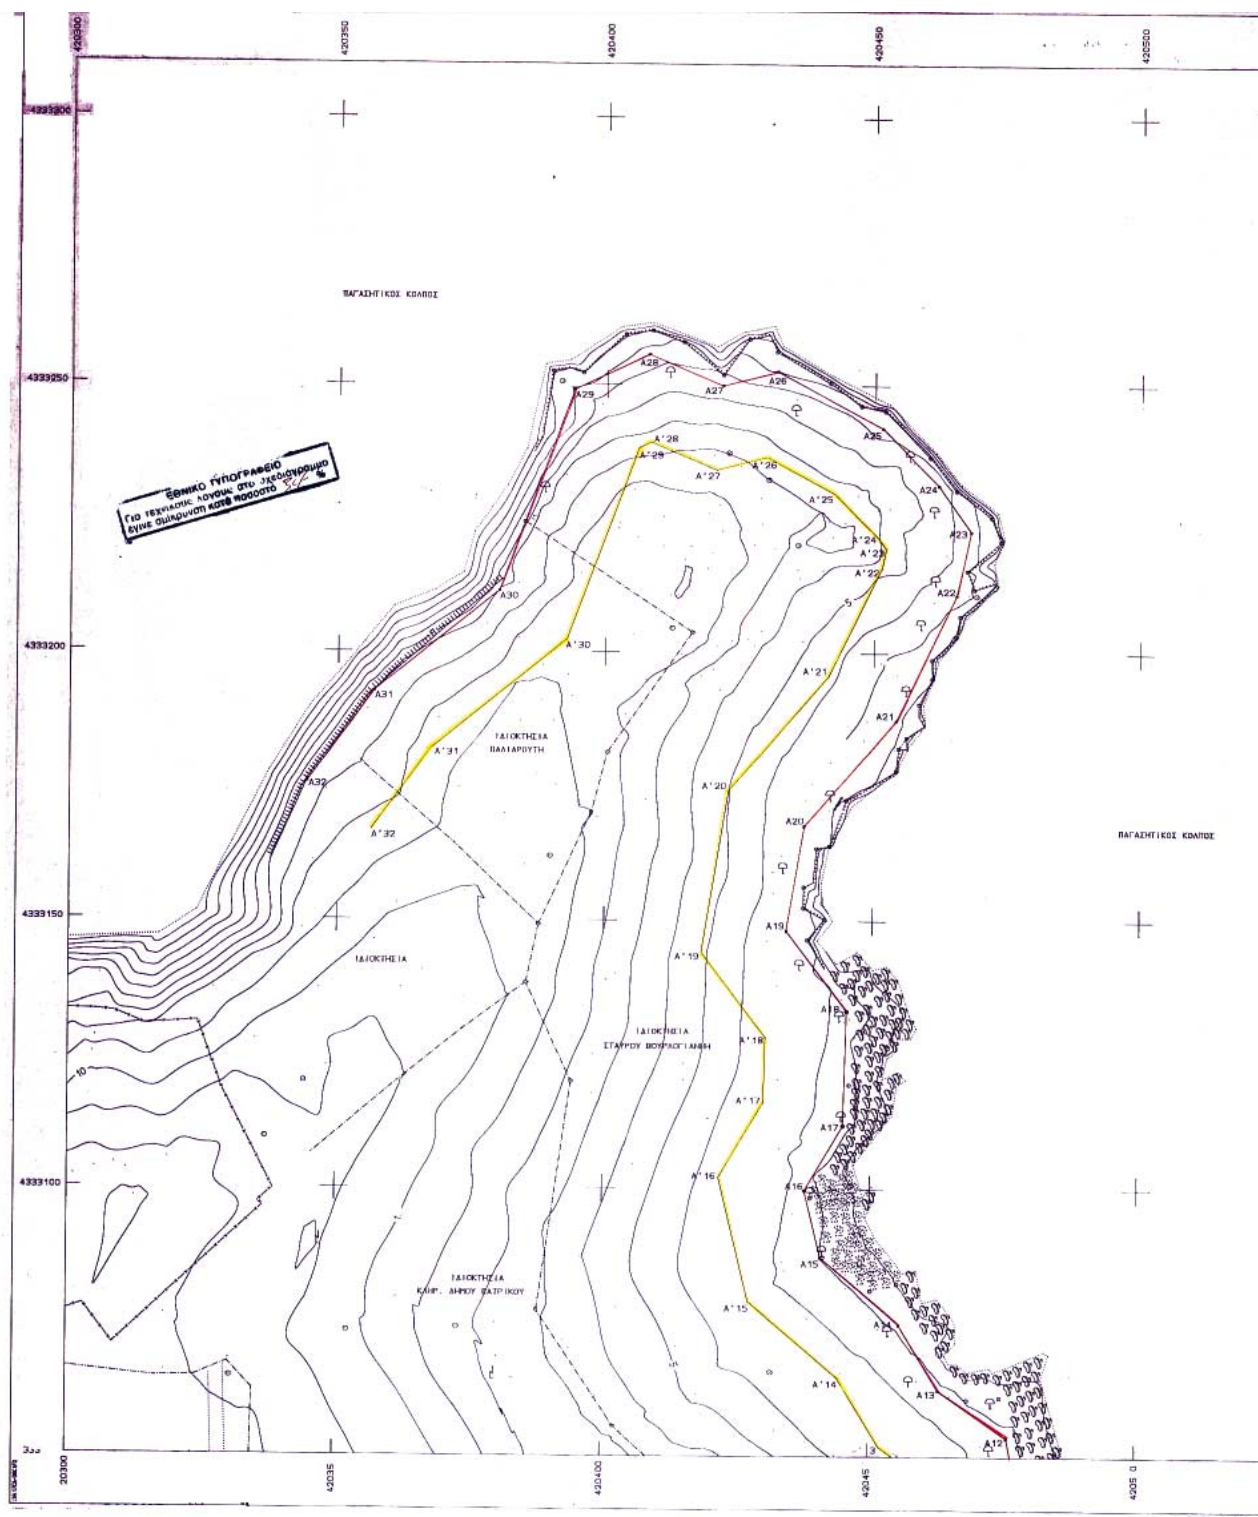

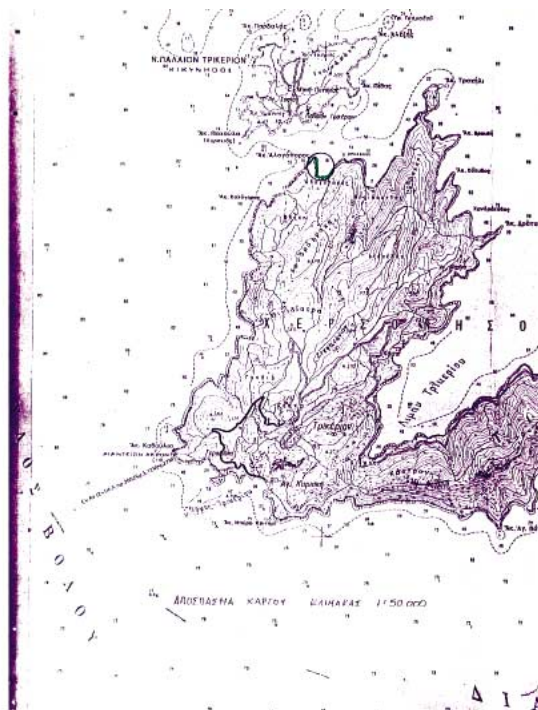

ΥΠΟΥΡΓΕΙΟ ΠΟΛΙΤΙΚΗΣ ΑΣΦΑΛΕΙΑΣ ΚΙΤΙΜΑΤΙΚΗ ΥΠΗΡΕΣΙΑ Ν. ΜΑΓΝΗΣΙΑΣ		ΤΟΠΟΓΡΑΦΙΚΟ ΔΙΑΓΡΑΜΜΑ ΚΑΘΕΣΤΩΣΗΣ ΓΡΑΜΜΩΝ ΑΠΛΑΘΟΥ ΠΑΡΑΛΙΑΣ	
ΠΕΡΙΟΧΗ: ΔΑΦΝΙΟΥΡΟΣ ΚΟΜΝΟΠΗΤΑ: ΤΡΙΚΕΡΟΥ ΝΟΜΟΣ: ΜΑΓΝΗΣΙΑΣ		ΕΠΙΣΤΑΣΕΦΟΡΜΟΣ: ΣΤΑΥΡΟΣ ΒΟΥΛΑΓΙΑΝΝΗΣ	
ΑΝΑΜΟΡΦΩΣΗ ΣΤΑΘΜΗΣ	ΥΠΟΚΑΤΑΣΤΑΣΗ ΚΟΡΕΝΤΗΣ ΣΤΑΥΡ. ΝΙΚΟΛΑΟΣ ΔΙΟΥΡ. ΑΠΟΡΩΝ - ΤΟΠΟΓΡΑΦΟΣ ΜΗΧΑΝΙΚΟΣ Ε.Μ.Π. ΑΡ. ΜΗΤΡ. ΤΕΕ 51863 ΤΟΛΟΔΟΥ 2 - ΒΕΡΟΛΟΣ 4-6422272-7 ΔΟΥ Β. ΕΛΛΑΔΟΣ	ΗΜΕΡΟΜΗΝΙΑ ΣΥΝΤΑΞΗΣ 26/02/2002	ΥΠΟΓΡΑΦΗ
ΚΟΡΕΝΤΗΣ ΝΙΚΟΛΑΟΣ			11Α ΤΙΝΑ ΑΚΡΙΒΕΙΑ ΤΗΣ ΑΠΟΤΥΠΩΣΗΣ ΒΕΛΟΣ 19/12/ 2002
ΥΠΗΡΕΣΙΑ ΓΕΩΓΡΑΦΙΚΩΝ ΟΡΓΑΝΩΝ ΑΠΛΑΘΟΥ ΚΑΙ ΠΑΡΑΛΙΑΣ		ΠΡΕΣΒΥΤΕΡΟΣ ΤΑ ΤΙΝΑ ΑΚΡΙΒΕΙΑ ΤΗΣ ΑΠΟΤΥΠΩΣΗΣ ΒΕΛΟΣ 19/12/ 2002	
Κλίμακα γραμμών: 1:5000 Κλίμακα γραμμών: 1:5000		 	
Το παρόν υποστηρίζει/επικυρώνει τοπογραφικά την από 16/12/02... (text continues)			
Οι υπογραφές/σφραγίδες/σημάδια... (text continues)			
Καθημερινή Σύμβαση Πρωτοκόλλου... (text continues)			
ΕΠΙΣΤΑΣΗ		ΤΗ ΕΚΔΟΣΗ ΤΗΣ ΕΠΙΣΤΑΣΗΣ ΚΑΤΑΤΙΤΗ ΤΗ ΕΚΔΟΣΗ ΤΗΣ ΕΠΙΣΤΑΣΗΣ	
19 ΕΠΙΣΤΑΣΗ ΕΠΙΣΤΑΣΗ ΤΗΣ ΚΙΤΙΜΑΤΙΚΗΣ ΥΠΗΡΕΣΙΑΣ Ν. ΜΑΓΝΗΣΙΑΣ	19 ΕΠΙΣΤΑΣΗ ΕΠΙΣΤΑΣΗ ΤΗΣ ΚΙΤΙΜΑΤΙΚΗΣ ΥΠΗΡΕΣΙΑΣ Ν. ΜΑΓΝΗΣΙΑΣ	ΥΠΟΚΑΤΑΣΤΑΣΗ ΑΠΟΤΥΠΩΣΗΣ ΜΕΡΟΣ ΤΗΣ ΑΠΟΤΥΠΩΣΗΣ ΑΥΤΟΤΥΠΩΣΗΣ	
2. Ο ΜΗΧΑΝΙΚΟΣ ΤΗΣ Ε. Μ. Π. 1. Ο ΑΝΤΙΣΤΡΟΦΟΓΡΑΦΟΣ 4. Ο ΑΝΤΙΣΤΡΟΦΟΓΡΑΦΟΣ		ΚΑΙΜΑΚΑ 1:500 ΑΡΧΙΜΕΔΕΣ ΣΤΑΘΜΙΑ	
4. Ο ΑΝΤΙΣΤΡΟΦΟΓΡΑΦΟΣ ΚΟΡΕΝΤΗΣ ΣΤΑΥΡ. ΝΙΚΟΛΑΟΣ		1	

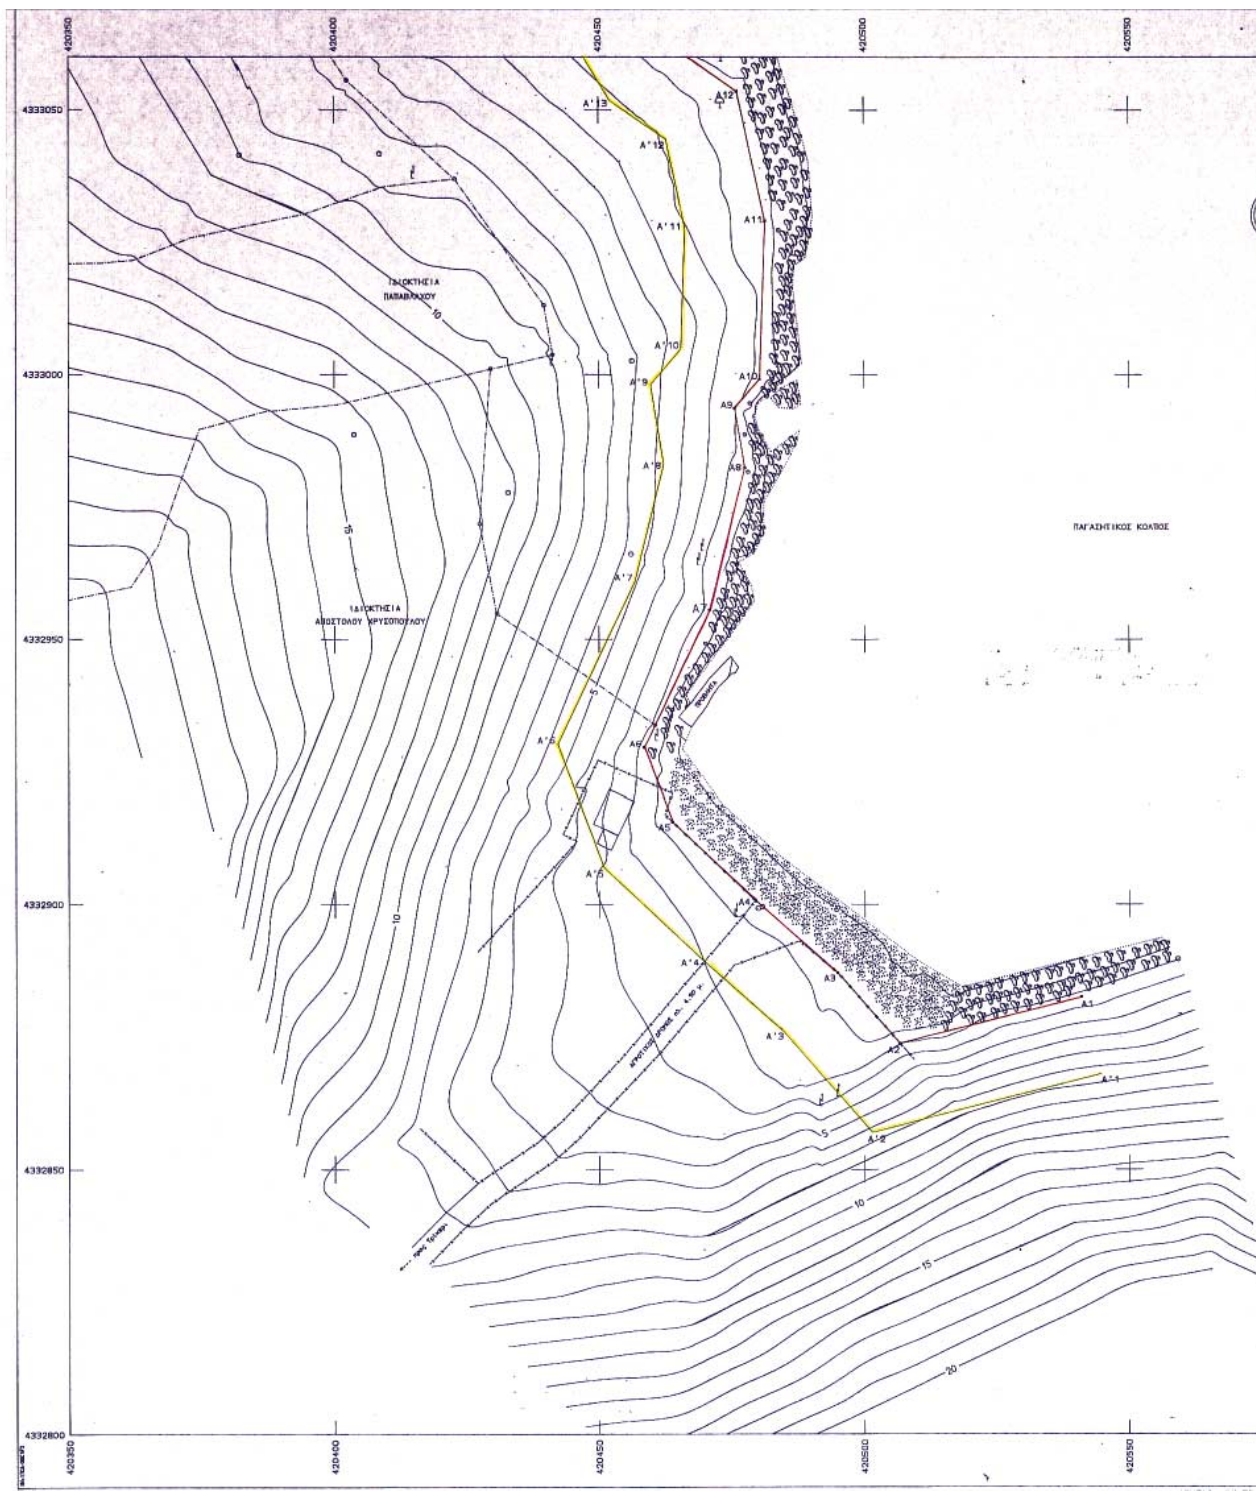

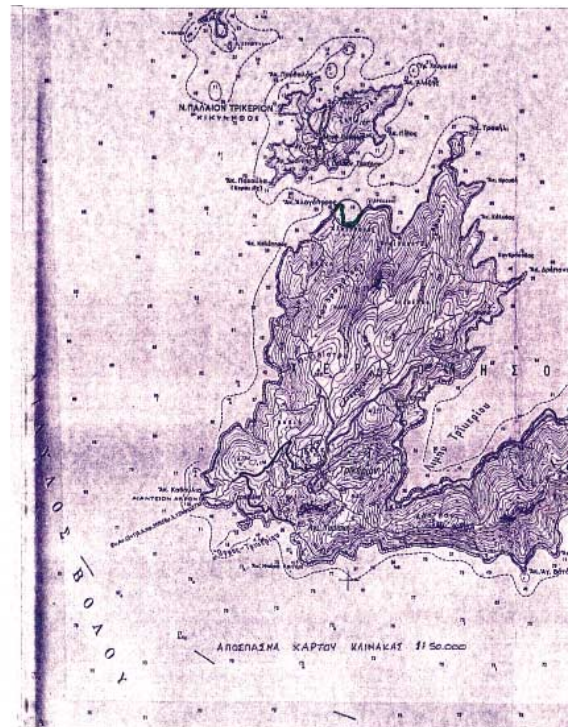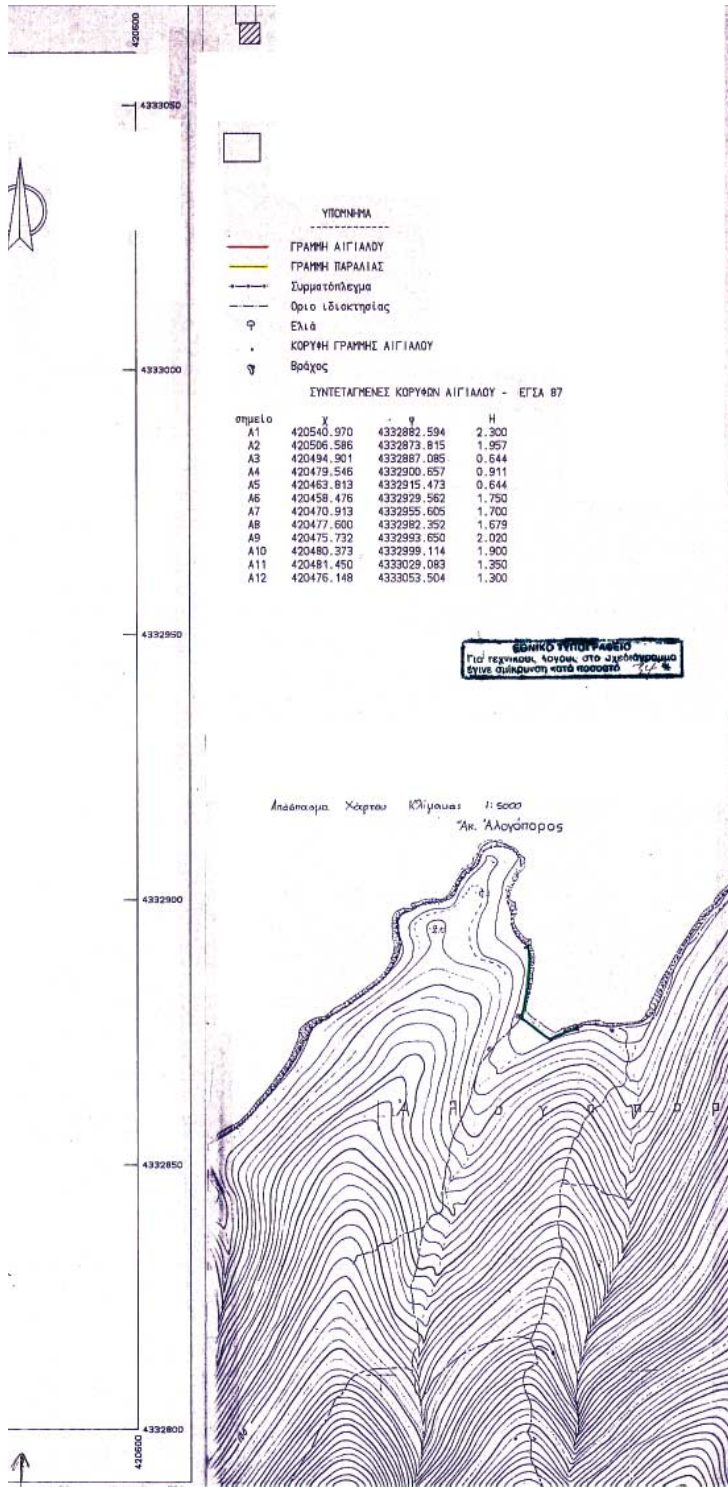

ΥΠΟΥΡΓΕΙΟ ΟΙΚΟΝΟΜΙΑΣ ΚΑΙ ΟΙΚΟΝΟΜΙΚΩΝ
ΚΤΗΜΑΤΙΚΗ ΥΠΗΡΕΣΙΑ Ν. ΜΑΓΝΗΣΙΑΣ

ΤΟΠΟΓΡΑΦΙΚΟ ΔΙΑΓΡΑΜΜΑ
ΚΛΩΒΡΙΣΜΟΥ ΓΡΑΜΜΩΝ ΑΙΓΙΑΛΟΥ - ΠΑΡΑΛΙΑΣ

ΠΕΡΙΟΧΗ: ΔΑΦΝΟΠΟΡΟΣ
ΚΟΙΝΟΤΗΤΑ: ΤΡΙΚΕΡΙΟΥ
ΝΟΜΟΣ: ΜΑΓΝΗΣΙΑΣ

ΕΝΔΙΑΦΕΡΟΜΕΝΟΣ:
ΣΤΑΥΡΟΣ ΒΟΥΡΑΓΙΩΝΝΗΣ

ΑΝΑΔΟΧΟΣ ΜΕΛΕΤΗΤΗΣ
ΚΟΡΕΝΤΗΣ ΝΙΚΟΛΑΟΣ

ΚΟΡΕΝΤΗΣ ΣΤΑΥΡΟΣ ΝΙΚΟΛΑΟΣ
Δ/ΤΑ ΑΤΡΟΜ.-ΤΟΠΟΓΡΑΦΟΙ ΜΗΧΟΙ Ε.Μ.Π.
ΑΡ. ΜΗΤΡ. ΤΕΕ 51853
ΣΤΟΛΩΝΟΣ 2 • ΒΟΛΟΣ
Τ.Σ.Μ. 042826570 • ΔΟΥ Β-ΒΟΛΟΥ

ΗΜΕΡΟΜΗΝΙΑ ΣΥΝΤΑΞΗΣ:
ΣΕΠΤΕΜΒΡΙΟΣ 2002

ΥΠΟΓΡΑΦΗ

ΥΠΟΜΟΝΗ ΕΠΙΤΡΟΠΗΣ
ΟΡΙΩΝ ΑΙΓΙΑΛΟΥ ΚΑΙ ΠΑΡΑΛΙΑΣ
Κύριος γραμματέας - προγραμματική Αρχή
Κύριος γραμματέας - προγραμματική Αρχή

Το παρόν προγραμματικό διάγραμμα συντάχθηκε για τον
Α/Δ/Τ/Ε Ε.Μ.Π. Έχθηκε από
Επικεφαλής Καθηγητή ορίων Αιγιάλου και Παράλιας

Οι κορυφογραμμές ελεγχθηκαν ώστε, παραμένοντας στο
διαγρ. και ανεπαρκώς του Κτηματολ. Διοικ. (ΕΓΣΑ
87).

Καθώς και Γεν. Παράλιας, ελέγχος 13 μέτρων για
απορρόφηση του ποταμού της παρ. 4 του αρθ. 79, 234/88
14 Επικεφαλής Συντάκτης του παρ. 4 του αρθ. 79, 234/88

ΗΜΕΡΟΜΗΝΙΑ
ΣΥΝΤΑΞΗΣ
ΣΕΠΤΕΜΒΡΙΟΣ 2002

Η ΜΕΛΕΤΗΤΗΣ ΤΗΣ Κ. Υ. Ν. ΜΑΓΝΗΣΙΑΣ
ΒΑΣΙΛΙΚΗ ΚΑΤΖΗΛΗ
ΤΟΠΟΓΡΑΦΟΣ ΜΕΤΑΝΙΚΛΟΣ

Η ΕΠΙΤΡΟΠΗ

Ο ΠΡΟΕΔΡΟΣ
ΠΡΙΝΟΣ ΤΗΣ
ΚΤΗΜΑΤΙΚΗΣ
ΥΠΗΡΕΣΙΑΣ
Ν. ΜΑΓΝΗΣΙΑΣ

Ο ΤΑ
ΜΕΛΗ
1. Ο ΑΡΧΗΓΟΣ
ΒΟΛΟΥ
2. Ο ΜΗΧΟΙ
ΤΗΣ Κ. Υ.
3. Ο ΑΝΤΙΣ
ΠΕΡΙΒΑΛΛΟΝΤΟΣ
4. Ο ΑΝΤΙΣ
ΧΩΡΟΤΑΞΙΑΣ

ΤΡΙΓΩΝΟΜΕΤΡΙΚΗ ΕΞΑΡΤΗΣΗ
ΚΡΑΤΙΚΟ ΤΡΙΓΩΝΟΜΕΤΡΙΚΟ ΔΙΚΤΥΟ

ΥΠΟΜΕΤΡΙΚΗ ΑΒΕΘΙΑ
ΜΕΣΗ ΣΤΑΘΜΗ ΘΑΛΑΣΣΙΑΣ

ΜΕΡΟΣ ΑΠΟΤΥΠΩΣΗΣ
ΤΑΧΥΜΕΤΡΙΚΗ

ΧΡΟΝΟΛΟΓΙΑ ΑΠΟΤΥΠΩΣΗΣ
ΑΥΤΟΥΣΤΟΣ 2002

ΚΑΙΜΑΚΑ 1:500

ΑΡΙΘΜΟΣ
ΣΧΕΔΙΟΥ

2

ΠΟΣΙΑΣΤΑΞΗ 1:50

Αριθ. Ι - 1285/03

(2)
Καθορισμός χρήσης γης τεμαχίου προς παραχώρηση
του αγροκτήματος Πυλαίας Ν. Έβρου.

Ο ΝΟΜΑΡΧΗΣ ΕΒΡΟΥ

Έχοντας υπόψη:

1. Το Ν. 1512/11/1/85 (ΦΕΚ 4Α) «Τροποποίηση και συμπλήρωση πολεοδομικών διατάξεων κλπ.» και ειδικά το άρθρο 3 «καθορισμός χρήσεων παραχωρούμενων δημοσίων εκτάσεων».
2. Το 3375/30.4.2003 έγγραφο της Δ/σης Γεωργικής Ανάπτυξης της Περ. Ανατολικής Μακεδονίας - Θράκης.
3. Το Ι - 3789/6.12.2002 έγγραφο της Δ/σης Πολεοδομίας και Περιβάλλοντος.
4. Το 2516/23.12.2002 έγγραφο της ΙΘ' Εφορείας Προϊστορικών και Κλασικών Αρχαιοτήτων.
5. Το 1578/19.12.2002 έγγραφο της Δ/σης Τουρισμού της Περ. Ανατολικής Μακεδονίας - Θράκης.
6. Το 10761/2.12.2002 έγγραφό της Δ/σης Υγείας.
7. Την 177/2002 απόφαση του Δημοτικού Συμβουλίου του Δήμου Φερών.

8. Το Ζ/7626/9.8.2002 έγγραφο της Δ/σης Αγροτικής Ανάπτυξης του Ν.Δ. Έβρου.

9. Το 2148/15.11.2002 έγγραφο της Δ/σης Τοπογραφίας.

10. Το 1313/18.4.2003 έγγραφο του Δασαρχείου Αλεξ/πολης, αποφασίζουμε:

Καθορίζουμε την χρήση γης του τεμαχίου προς παραχώρηση αριθ. 1270β συνολικής έκτασης 4.015 τ.μ. του αγροκτήματος Πυλαίας Ν. Έβρου Σ.Δ. 1961 ως «Χώρος για την ανέγερση Σταβλικών Εγκαταστάσεων», όπως φαίνεται στο συνημμένο στην παρούσα απόφαση τοπογραφικό διάγραμμα που θεωρήθηκε από τον αναπλ. Δ/ντή της Δ/σης Πολεοδομίας και Περιβάλλοντος του Νομαρχιακού Διαμερίσματος Έβρου με την από 12.5.2003 πράξη του.


Η απόφαση αυτή να δημοσιευθεί στην Εφημερίδα της Κυβερνήσεως.

Αλεξανδρούπολη, 12 Μαΐου 2003

Ο Νομάρχης
ΝΙΚΟΛΑΟΣ ΖΑΜΠΟΥΝΙΔΗΣ

ΕΛΛΗΝΙΚΗ ΔΗΜΟΚΡΑΤΙΑ
 ΝΟΜΑΡΧΙΑΚΗ ΑΥΤΟΔΙΟΙΚΗΣΗ
 ΡΟΔΟΠΗΣ - ΕΒΡΟΥ
 ΝΟΜΑΡΧΙΑΚΟ ΔΙΑΜΕΡΙΣΜΑ ΕΒΡΟΥ
 Δ/ΝΣΗ ΠΟΛΕΟΔΟΜΙΑΣ & ΠΕΡ/ΝΤΟΣ

ΚΑΘΟΡΙΣΜΟΣ ΧΡΗΣΗΣ ΓΗΣ ΤΟΥ ΤΕΜΑΧΙΟΥ ΑΡΙΘ. 1270β ΤΟΥ ΑΓΡ/ΤΟΣ
 ΠΥΛΑΙΑΣ Σ.Δ.1961 ΤΟΥ ΝΟΜΟΥ ΕΒΡΟΥ.

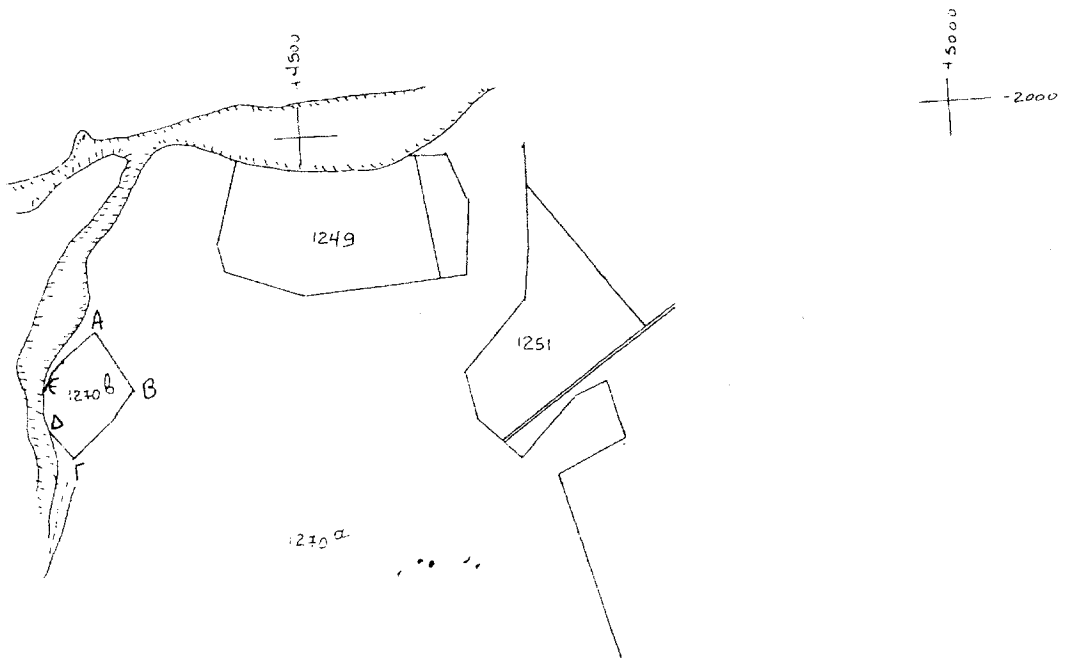

ΕΘΝΙΚΟ ΤΥΠΟΓΡΑΦΕΙΟ
 Για τεχνικούς λόγους στο σχεδιάγραμμα
 έγινε σμίκρυνση κατά ποσοστό 78 %

Ε(ΑΒΓΔΕΑ) = 4.015 τ.μ.
 ΚΛΙΜΑΚΑ = 1:5.000

ΘΕΩΡΗΘΗΚΕ

και συνοδεύει την αριθ.Ι-1285/12-05-03
 απόφαση του Νομαρχη Έβρου για
 τον καθορισμό χρήσης γης τεμαχίου
 του αγροκτήματος Πυλαίας Ν. Έβρου.



Ε.Ν.
 Ο ΑΝΑΠΛΗΡΩΤΗΣ Δ/ΝΤΗΣ
 α.α.

ΨΑΡΑΣ ΑΠΟΣΤΟΛΟΣ
 ΤΟΠΟΓΡΑΦΟΣ ΜΗΧ/ΚΟΣ ΜΕ Α'β

ΑΠΟ ΤΟ ΕΘΝΙΚΟ ΤΥΠΟΓΡΑΦΕΙΟ