



04005590506030032



5717

ΕΦΗΜΕΡΙΣ ΤΗΣ ΚΥΒΕΡΝΗΣΕΩΣ

ΤΗΣ ΕΛΛΗΝΙΚΗΣ ΔΗΜΟΚΡΑΤΙΑΣ

ΤΕΥΧΟΣ ΤΕΤΑΡΤΟ

Αρ. Φύλλου 559

5 Ιουνίου 2003

ΠΕΡΙΕΧΟΜΕΝΑ

ΑΠΟΦΑΣΕΙΣ

Έγκριση πολεοδομικής μελέτης τμημάτων των περιοχών δεύτερης κατοικίας «Ηλιακτή» «Ρέστη» «Μπλέ Λιμανάκι» «Μπατσί» και «Στενό» Δήμου Σαλαμίνας (Ν. Αττικής). 1

ΑΠΟΦΑΣΕΙΣ

Αριθ. 19362 (1)

Έγκριση πολεοδομικής μελέτης τμημάτων των περιοχών δεύτερης κατοικίας «Ηλιακτή» «Ρέστη» «Μπλέ Λιμανάκι» «Μπατσί» και «Στενό» Δήμου Σαλαμίνας (Ν. Αττικής).

ΟΙ ΥΠΟΥΡΓΟΙ ΠΕΡΙΒΑΛΛΟΝΤΟΣ, ΧΩΡΟΤΑΞΙΑΣ ΚΑΙ ΔΗΜΟΣΙΩΝ ΕΡΓΩΝ - ΓΕΩΡΓΙΑΣ

Έχοντας υπόψη:

1. Τις διατάξεις των άρθρων 22, 44, 116, 117, 118, 119, 120, 121, 154, 243, 248, 249 και 250 του από 14.7.1999 Π.Δ/τος «Κώδικας Βασικής Πολεοδομικής Νομοθεσίας» (Δ' 580/99), όπως τα άρθρα 243, 248, 249, 250 τροποποιήθηκαν με τα άρθρα 4, 5, 6 και 7 αντίστοιχα του Ν. 2831/2000 «Τροποποίηση των διατάξεων του Ν. 1577/1985 «Γενικός Οικοδομικός Κανονισμός» και άλλες πολεοδομικές διατάξεις» (Α'140).

2. Τις διατάξεις του άρθρου 2 (παρ.1) του Ν. 2242/1994 «Πολεοδόμηση περιοχών δεύτερης κατοικίας σε Ζώνες Οικιστικού Ελέγχου, προστασία φυσικού και δομημένου περιβάλλοντος και άλλες διατάξεις» (Α' 162).

3. Τις διατάξεις του από 20.8.1985 Π.Δ/τος «Καθορισμός εντός της Ζ.Ο.Ε. Αττικής περιοχών για δεύτερη κατοικία» (Δ'456) όπως τροποποιήθηκε με το από 27.6.1988 Π.Δ/γμα «Τροποποίηση ορίων περιοχών για δεύτερη κατοικία εντός της Ζώνης Οικιστικού Ελέγχου (Ζ.Ο.Ε) Ν.Αττικής» (Δ'556).

4. Τις διατάξεις του άρθρου 49 (παρ.2α) του Ν. 998/1979 «Περί προστασίας των δασών και των δασικών εν γένει εκτάσεων της χώρας» (Α'289).

5. Τις διατάξεις της παρ.3γ περ.α.α του άρθρου 29 του Ν.2831/2000 «Τροποποίηση των διατάξεων του Ν.1577/1985» «Γενικός Οικοδομικός Κανονισμός» και άλλες πολεοδομικές διατάξεις» (Α'140), όπως αυτό αντικαταστάθηκε με το άρθρο 10 του Ν. 3044/2002 «Μεταφορά Συντελεστή Δόμησης και ρυθμίσεις άλλων θεμάτων αρμοδιότητας του Υπουργείου Περιβάλλοντος Χωροταξίας και Δημοσίων Έργων» (Α'197) καθώς και τις διατάξεις του άρθρου 15 του ίδιου ως άνω νόμου.

6. Τις διατάξεις του άρθρου 29Α του Ν. 1558/1985 «Κυβέρνηση και Κυβερνητικά Όργανα» (Α'137), όπως αυτό προστέθηκε με το άρθρο 27 του Ν. 2081/1992 (Α' 154) και αντικαταστάθηκε με την παρ.2α του άρθρου 1 του Ν.2469/1997 (Α'38).

7. Την Υ6/31.10.01 απόφαση του Πρωθυπουργού και της Υπουργού Περιβάλλοντος, Χωροταξίας και Δημοσίων Έργων «Ανάθεση αρμοδιοτήτων Υπουργού Περιβάλλοντος, Χωροταξίας και Δημοσίων Έργων στους Υφυπουργούς Περιβάλλοντος, Χωροταξίας και Δημοσίων Έργων» (Β'1484).

8. Την 399580/30 Οκτ.2001 απόφαση Πρωθυπουργού και Υπουργού Γεωργίας «Ανάθεση αρμοδιοτήτων στους Υφυπουργούς Γεωργίας Ευάγγελο Αργύρη και Φώτη Χατζημιχάλη» (ΦΕΚ 1479/Β/31.10.2001).

9. Την 14624/3520/2001 απόφαση του Υπουργού Περιβάλλοντος Χωροταξίας και Δημοσίων Έργων «Σύνταξη και έγκριση πολεοδομικής μελέτης των περιοχών δεύτερης κατοικίας «Ηλιακτή», «Ρέστη», «Μπλέ Λιμανάκι», «Μπατσί», «Στενό», Δήμου Σαλαμίνας (Ν.Αττικής)».

10. Την 14625/3521/2001 απόφαση του Υπουργού Περιβάλλοντος Χωροταξίας και Δημοσίων Έργων «Έγκριση πολεοδομικής προμελέτης των πολεοδομικών ενοτήτων «Ηλιακτή», «Ρέστη», «Μπλέ Λιμανάκι», «Μπατσί», «Στενό» του Δήμου Σαλαμίνας (Ν.Αττικής)».

11. Τις 91/1998 και 190/1998 και 63/2001 γνωμοδοτήσεις του δημοτικού συμβουλίου Σαλαμίνας.

12. Τα 74082/ 2821/ 22.7.1988 και 71080/4906/17.9.98, 100331/2159/20.9.2001 και 111108/3559πε/27.3.02 έγγραφα Δ/νσης και Δασών Υπουργείου Γεωργίας.

13. Τις 263/2000, 294/2000, 300/2000,329/2000 και 112/2001 γνωμοδοτήσεις του Κεντρικού Συμβουλίου Χωροταξίας Οικισμού και Περιβάλλοντος.

14. Το γεγονός ότι από τις κανονιστικές διατάξεις αυτής της απόφασης δεν προκαλείται δαπάνη σε βάρος του

κρατικού προϋπολογισμού και του οικείου Ο.Τ.Α., αποφασίζουμε:

Άρθρο 1

Εγκρίνεται το πολεοδομικό σχέδιο τμημάτων των πολεοδομικών ενοτήτων «Ηλιακτή», «Ρέστη», «Μπλέ Λιμανάκι», «Μπατσί», «Στενό», του Δήμου Σαλαμίνας (Ν.Αττικής) των οποίων η χρήση για δεύτερη κατοικία έχει προσδιοριστεί με το από 20.8.1985 Π.Δ/γμα (Δ'456), με τον καθορισμό οικοδομησίμων χώρων, οδών πεζοδρόμων, κοινοχρήστων χώρων, κοινοχρήστων χώρων-παιδικής χαράς, κοινοχρήστων χώρων-δασικής έκτασης, χώρων στάθμευσης, αθλητικών εγκαταστάσεων, εκκλησίας, όπως οι παραπάνω ρυθμίσεις στα πέντε (5) σχετικά χρωματισμένα πρωτότυπα διαγράμματα σε κλίμακα 1:1000 που θεωρήθηκαν από τον Προϊστάμενο της Δ/νσης Τοπογραφικών Εφαρμογών με την 19362/2003 πράξη του και που αντίτυπά τους σε φωτοσμίκρυνση δημοσιεύονται με την παρούσα απόφαση.

Άρθρο 2

Εγκρίνεται, όπως διατυπώνεται στα επόμενα άρθρα, ο πολεοδομικός κανονισμός των περιοχών των οποίων το πολεοδομικό σχέδιο εγκρίνεται με το άρθρο 1 της παρούσας.

Άρθρο 3

1. Στα οικοδομικά τετράγωνα που χαρακτηρίζονται στα διαγράμματα του άρθρου 1 με το στοιχείο Κ, επιτρέπονται οι χρήσεις πολεοδομικού κέντρου όπως προσδιορίζονται από το άρθρο 4 του από 23.2.1987 Π.Δ/τος (Δ'166) με εξαίρεση τις εγκαταστάσεις μέσων μαζικών μεταφορών.

Από τα επαγγελματικά εργαστήρια χαμηλής όχλησης επιτρέπονται μόνο:

εργαστήρια αρτοποιίας, ζαχαροπλαστικής, παρασκευή φύλλων κρούστας και κανταΐφιού, φρύνης και άλεσης καφέ, επισκευής υποδημάτων, ταπετσαρίες επίπλων, επισκευής ηλεκτρικών συσκευών, επισκευής ομματούαλιών, επισκευής φωτογραφικών και οπτικών οργάνων, επισκευής ωρολογίων, καθαριστήρια, βαφεία, σιδερωτήρια ρούχων.

2. Στα οικοδομικά τετράγωνα, ή σε τμήματα οικοδομικών τετραγώνων, που χαρακτηρίζονται στα ίδια ως άνω διαγράμματα με το στοιχείο «Τα» επιτρέπονται οι χρήσεις τουρισμού-αναψυχής όπως προσδιορίζονται από το άρθρο 8 του ίδιου ως άνω Π.Δ/τος, με εξαίρεση τους χώρους συνάθροισης κοινού.

Στους λοιπούς οικοδομήσιμους χώρους, επιτρέπονται οι χρήσεις αμιγούς κατοικίας, όπως προσδιορίζονται από το άρθρο 2 του ίδιου ως άνω Π.Δ/τος.

Άρθρο 4

Στο πρόσωπο των οικοπέδων οικοδομημένων ή μη που βρίσκονται στις περιοχές των οποίων εγκρίνεται το σχέδιο με το άρθρο 1 της παρούσας, επιβάλλεται προκήπιο πλάτους τριών (3), τεσσάρων (4), πέντε (5), έξι (6), επτά (7), οκτώ (8), εννέα (9), δέκα (10), έντεκα (11), δεκα έξι (16) μέτρων και μεταβλητό πλάτους από μηδέν έως τρία (0-3) και μηδέν έως πέντε (0-5) όπως φαίνεται στα διαγράμματα του άρθρου 1.

Άρθρο 5

Τα ελάχιστα όρια εμβαδού και προσώπου καθώς και οι

λοιποί όροι και περιορισμοί δόμησης των οικοπέδων ορίζονται ως εξής:

Α. Για τα οικοδομικά τετράγωνα με στοιχείο Α.

1. Ελάχιστο πρόσωπο: δώδεκα (12) μέτρα

Ελάχιστο εμβαδόν: τριακόσια (300) τ.μέτρα.

2. Κατά παρέκκλιση των διατάξεων της προηγουμένης παραγράφου τα οικόπεδα θεωρούνται άρτια και οικοδομήσιμα εφόσον:

α) κατά τη δημιούσευση του από 22.6.1983 Π.Δ/τος (Δ'284) είχαν ελάχιστο πρόσωπο οκτώ (8) μέτρα, ελάχιστο εμβαδόν εκατόν πενήντα (150) τ.μέτρα και

β) προέρχονται από την οριστική πράξη εφαρμογής της πολεοδομικής μελέτης και έχουν ελάχιστο πρόσωπο οκτώ (8) μέτρα και ελάχιστο εμβαδόν εκατόν πενήντα (150) τ.μέτρα.

3. α. Επιπλέον των προϋποθέσεων της προηγουμένης παραγράφου 1, τα οικόπεδα θεωρούνται άρτια και οικοδομήσιμα εφόσον δε δημιουργήθηκαν από κατάτμηση που έγινε κατά παράβαση των διατάξεων του από 22.6.1983 Π.Δ/τος (Δ' 284).

β. Επιπλέον των προϋποθέσεων των προηγουμένων παραγράφων 1 και 2, τα οικόπεδα θεωρούνται άρτια και οικοδομήσιμα εφόσον στο οικοδομήσιμο τμήμα του οικοπέδου εγγράφεται κάτοψη κτιρίου με ελάχιστη επιφάνεια πενήντα (50) τ.μ. και ελάχιστη πλευρά πέντε (5) μέτρα.

4. Μέγιστο ποσοστό κάλυψης των οικοπέδων: σαράντα τοις εκατό (40%) της επιφανείας τους.

5. Συντελεστής δόμησης: τέσσερα δέκατα (0,4).

6. Μέγιστος αριθμός των ορόφων των κτιρίων (2) με μέγιστο επιτρεπόμενο ύψος αυτών επτά και μισό (7,50) μέτρα.

β. Για τα οικοδομικά τετράγωνα με στοιχεία «Κ» και «Τα».

1. Ελάχιστο πρόσωπο: δέκα πέντε (15) μέτρα

Ελάχιστο εμβαδόν: τετρακόσια (400) τ.μέτρα.

2. Μέγιστο ποσοστό κάλυψης των οικοπέδων: πενήντα τοις εκατό (50%) της επιφανείας τους.

3. Συντελεστής δόμησης: τέσσερα δέκατα (0,4).

4. Μέγιστος αριθμός ορόφων των κτιρίων (2), με μέγιστο επιτρεπόμενο ύψος αυτών οκτώ και μισό (8,5) μέτρα.

Γ. Επιπλέον των ανωτέρω ισχύουν τα εξής:

1. Σε περίπτωση κατασκευής στέγης, το μέγιστο ύψος αυτής ορίζεται σε δύο (2) μέτρα.

2. Επιτρέπεται η διαμόρφωση του δώματος ως υπαίθριου στεγασμένου χώρου με πέργκολα μεγίστου ύψους δύο μέτρων και είκοσι εκατοστών του μέτρου (2,20) μ.

3. Απαγορεύεται η κατασκευή κτιρίων επι υποστηλωμάτων (PILOTIS).

Δ. Οι όροι και περιορισμοί δόμησης των χώρων εκκλησίας και αθλητικών εγκαταστάσεων που καθορίζονται με το άρθρο 1 της παρούσας, ορίζονται ως εξής:

1. Μέγιστο ποσοστό κάλυψης: πενήντα τοις εκατό (50%) της επιφανείας κάθε χώρου.

2. Συντελεστής δόμησης: επτά δέκατα (0,7).

3a. Μέγιστο επιτρεπόμενο ύψος των ανεγερθησομένων κτιρίων έντεκα (11) μέτρα.

β. Πάνω από μέγιστο επιτρεπόμενο ύψος επιτρέπεται η κατασκευή στέγης μεγίστου ύψους δύο (2,00) μέτρων.

4. Επιβάλλεται ο έλεγχος των μελετών από την αρμόδια Επιτροπή Πολεοδομικού και Αρχιτεκτονικού Έλεγχου (ΕΠΑΕ).

5. Ελάχιστη απόσταση των κτιρίων από τα όρια του χώρου: τέσσερα (4) μέτρα.

6. Απαγορεύεται η ανέγερση κτιρίων επί υποστηλωμάτων (PILOTIS).

Ε. Οι κοινόχροηστοι χώροι-δασικές εκτάσεις που καθορίζονται με το άρθρο 1 της παρούσας διατηρούν αναλοίωτο το δασικό τους χαρακτήρα, απαγορευομένης πάσης άλλης χρήσεως αυτών, ή της κατά προορισμόν χρήσεως των δασών, ως και πάσης επεμβάσεως δια της κατασκευής έργων κοινωφελούς ή και κοινοχρήστου χαρακτήρα (λ.χ. πλατείες, παιδικές χαρές κ.λπ.). Στους ανωτέρω χώρους απαγορεύονται επίσης οι κατασκευές που προβλέπονται από το άρθρο 19 του Γ.Ο.Κ. (Ν.1577/1985).

Άρθρο 8

Η ισχύς της παρούσας αρχίζει από τη δημοσίευσή της στην Εφημερίδα της Κυβερνήσεως.

Η απόφαση αυτή να δημοσιευθεί στην Εφημερίδα της Κυβερνήσεως.

Αθήνα, 16 Ιανουαρίου 2003

ΟΙ ΥΦΥΠΟΥΡΓΟΙ


ΠΕΡΙΒΑΛΛΟΝΤΟΣ, ΧΩΡΟΤΑΞΙΑΣ


ΚΑΙ ΔΗΜΟΣΙΩΝ ΕΡΓΩΝ

ΡΟΔΟΥΛΑ ΖΗΣΗ

ΓΕΩΡΓΙΑΣ

ΦΩΤΗΣ ΧΑΤΖΗΜΙΧΑΛΗΣ

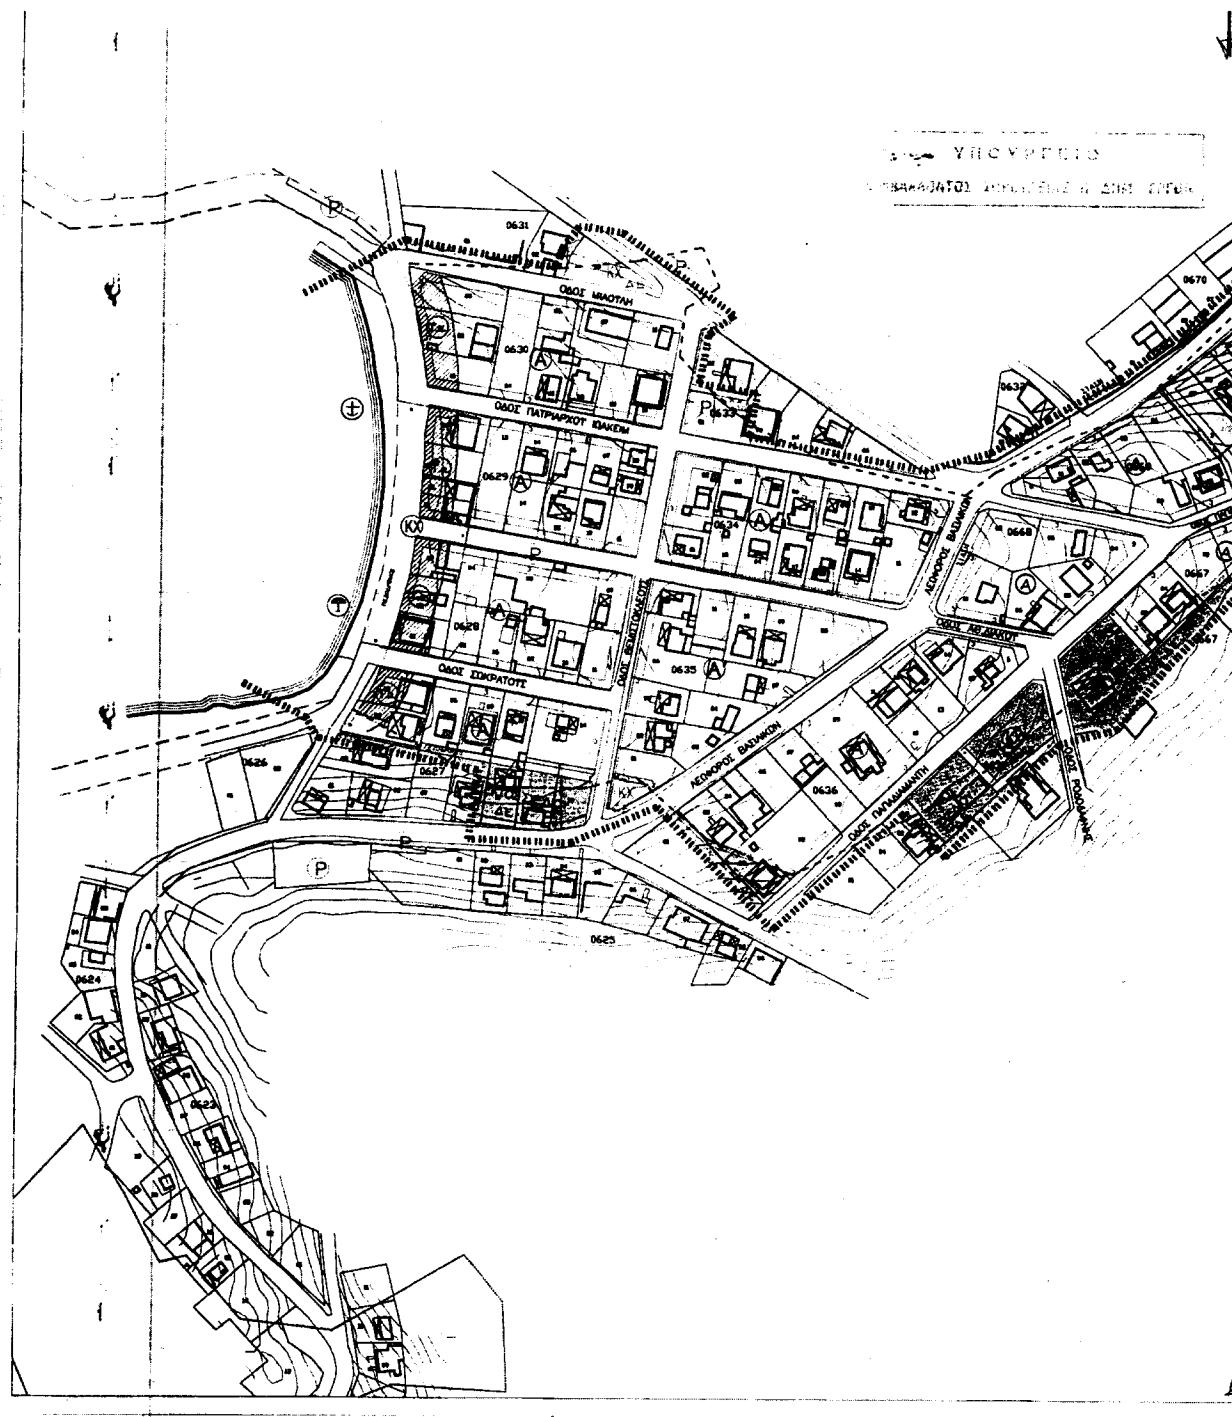

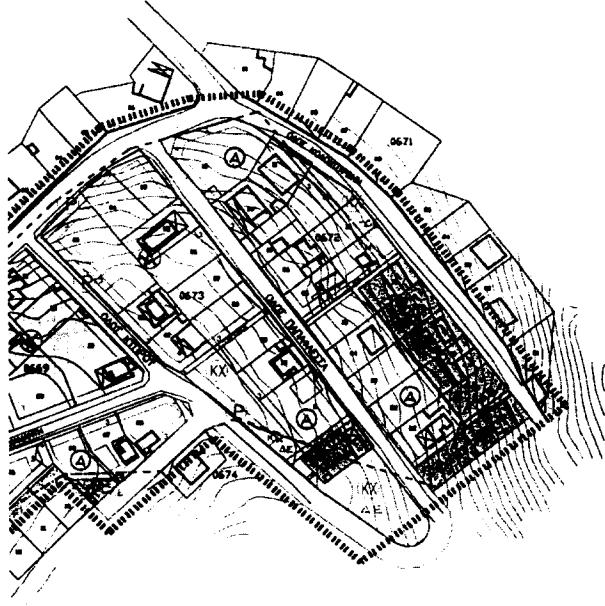

ΙΩΝΙΚΗ ΔΗΜΟΚΡΑΤΙΑ ΝΟΜΑΡΧΙΑ ΠΕΙΡΑΙΩΣ ΔΗΜΟΣ ΣΑΛΑΜΙΝΑΣ
ΟΡΟΙ ΔΟΜΗΣΗΣ ΤΟΜΕΑ "Α"
$\Sigma A = 0.4$ ΚΑΛΥΨΗ = 40% ΒΙΦΑΝΕΙΑ = 300μ ² Π = 12.00P Η = 7.50P + 2.00 μέτρα ύψους Οικία, δεν αφέγονται
ΕΘΝΙΚΟ ΤΥΠΟΓΡΑΦΕΙΟ Για τεχνικούς λόγους στο σχεδιαγράμμα έχει συμπληρωθεί με παραστάσεις

ΑΝΑΦΕΡΩΣΕΙΣ		
ΑΜ	ΗΜΑΡΙΑ	ΘΕΜΑ

**ΕΛΛΗΝΙΚΗ ΔΗΜΟΚΡΑΤΙΑ
ΝΟΜΑΡΧΙΑ ΠΕΙΡΑΙΩΣ
ΔΗΜΟΣ ΣΑΛΑΜΙΝΑΣ**


Κτηματογραφικές ακτούκώσεις με επίγειες μεθόδους.
Παλαιούμενάς Μελέτες ένταξης στο Σχέδιο Πλάνων,
Πράξεις Επαρμογής συκοτικών καρπουγών
Β' κατοικιας Δήμου Σαλαμίνας


ΤΙΤΛΟΣ ΜΕΛΕΤΗΣ	ΠΟΛΕΟΔΟΜΙΚΗ ΜΕΛΕΤΗ Β₂ ΦΑΣΗ ΔΙΟΡΘΩΣΗ-ΤΡΟΠΟΠΟΙΗΣΗ	
----------------	---	--


ΤΙΤΛΟΣ ΣΧΕΔΙΟΥ	ΜΠΛΕ ΛΙΜΑΝΑΚΙ	ΗΜΑΡΙΑ: ΦΕΒ 2002
		ΚΛΙΜΑΚΑ: 1:1000


Π.1.1.


ΑΝΑΦΟΡΑ ΜΕΛΕΤΗΣ	ΑΡΧΙΤΕΚΤΟΝΕΣ ΠΟΛΕΟΔΟΜΟΙ ΚΥΒΟΣ 4 - Βασιλική Δήμου ΕΠΙΧΕΙΡΗΣΗ, ΛΟΓΑΡΙΑΣ 10000, Τ.2104500, Φ.2102222, email: kubos@otenet.gr ΤΟΠΟΤΡΑΦΟΙ ΦΑΣΜΑ Ο.Ε. ΣΑΛΑΜΙΝΟ Ν. ΑΓΑ ΠΑΡΑΙΔΕΙΣ ΖΑΛΑΣ, Ελλάση	
-----------------	---	--

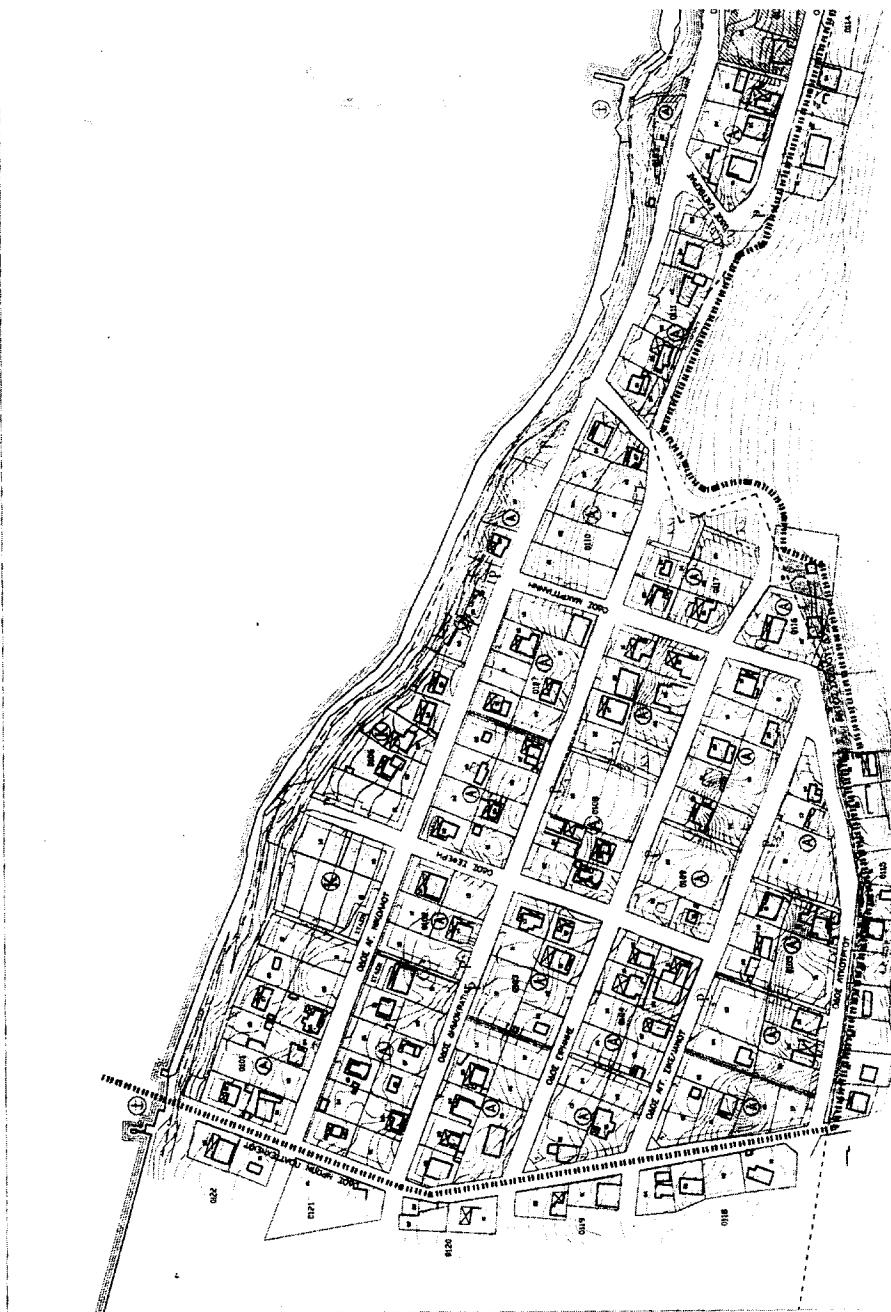


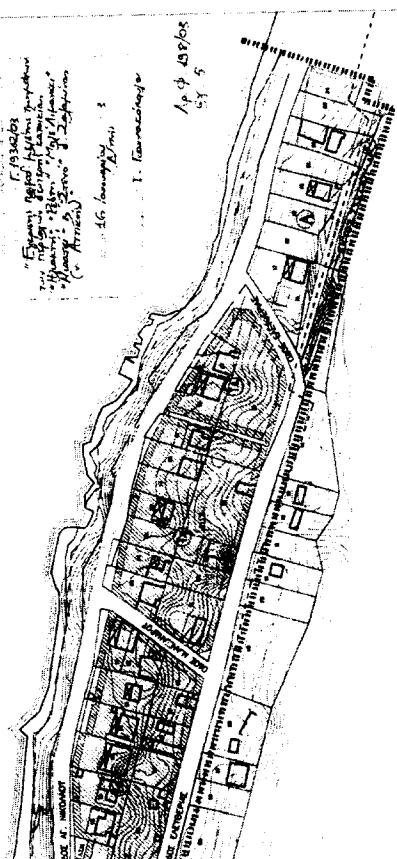


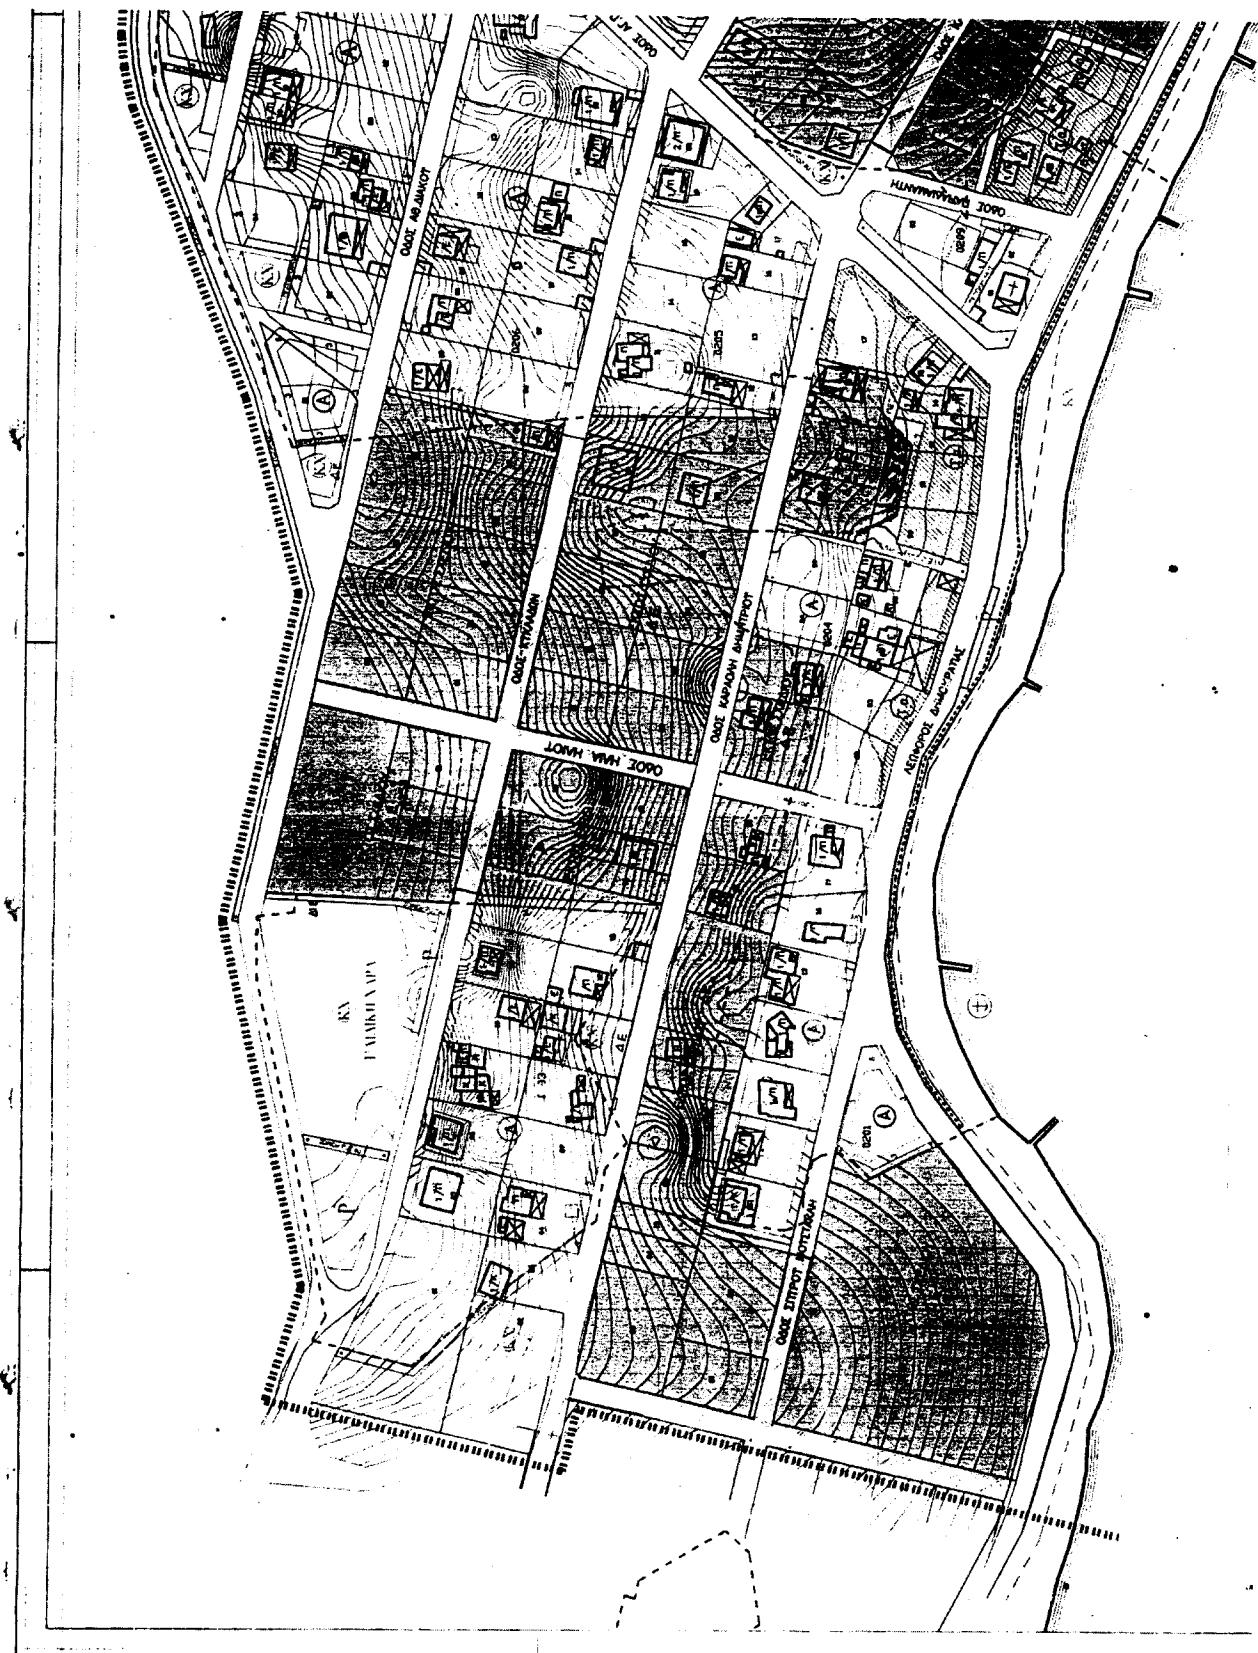

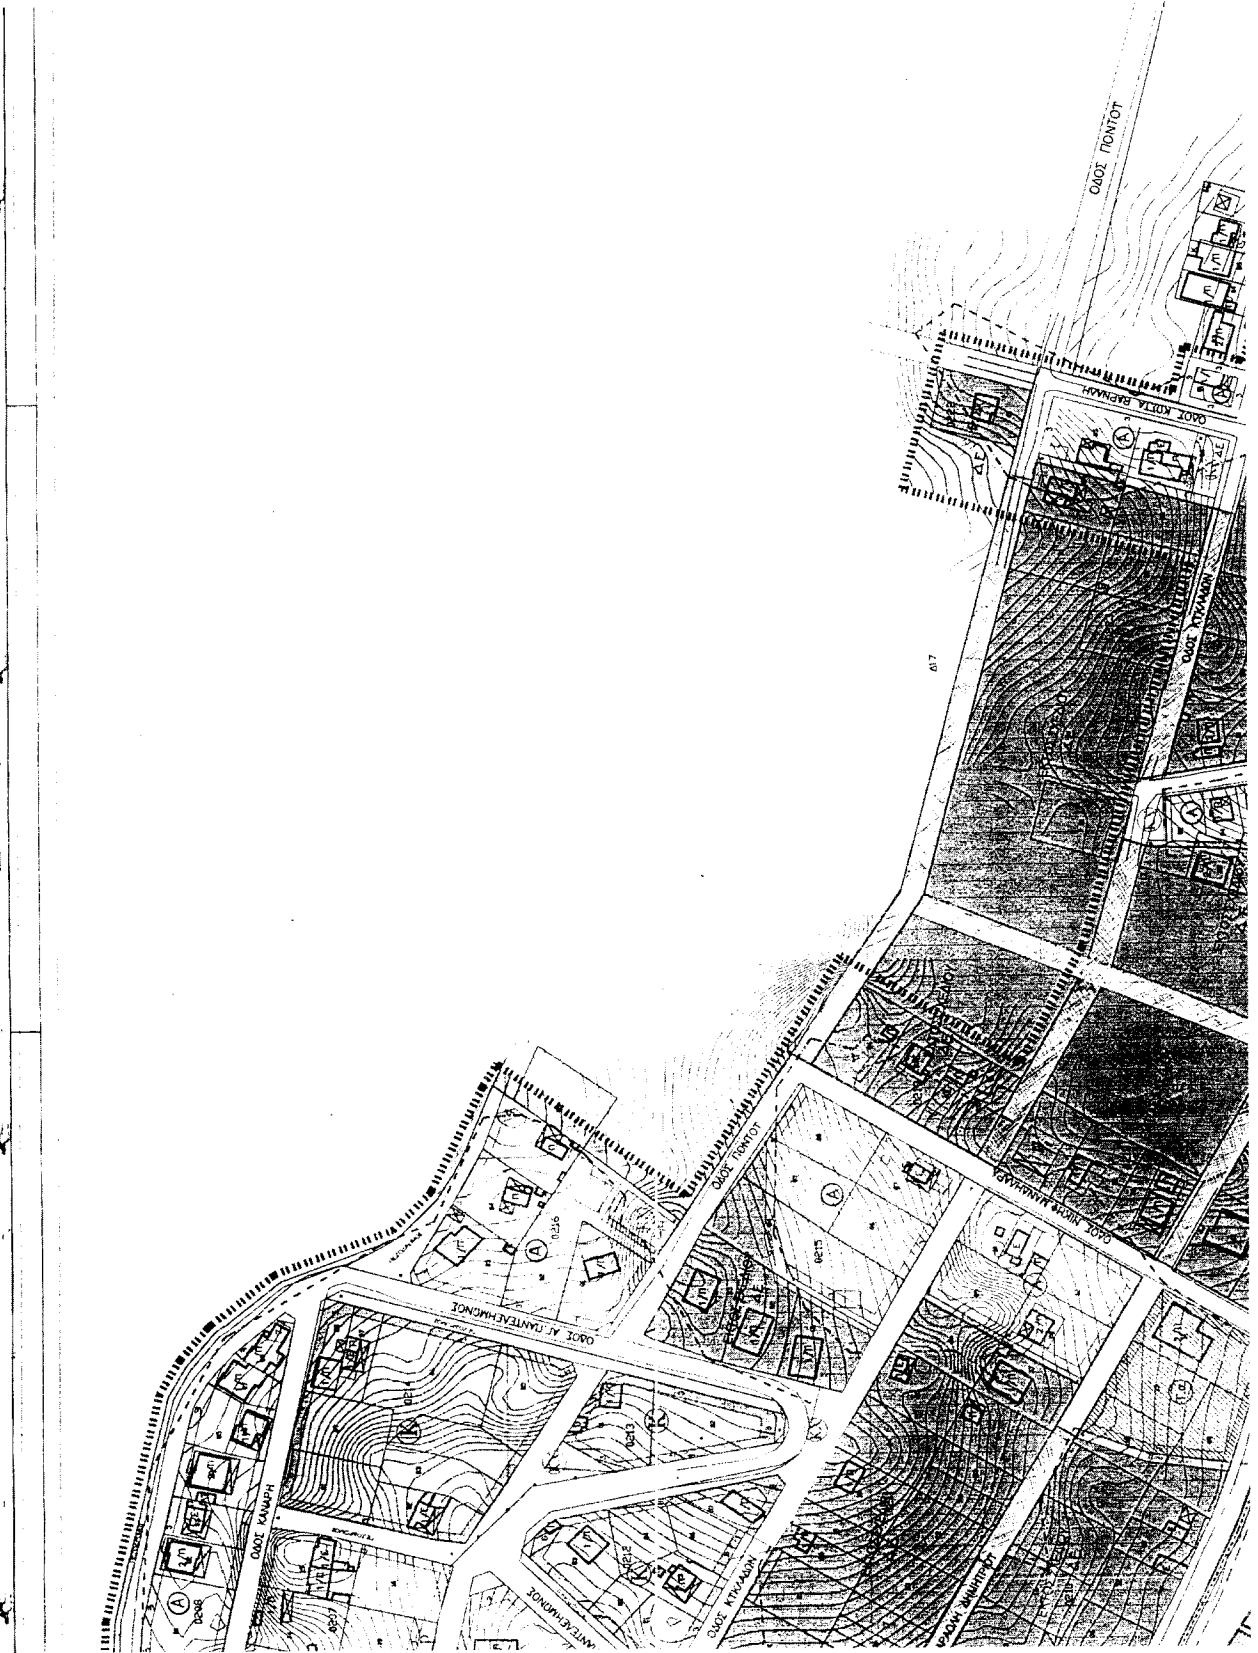


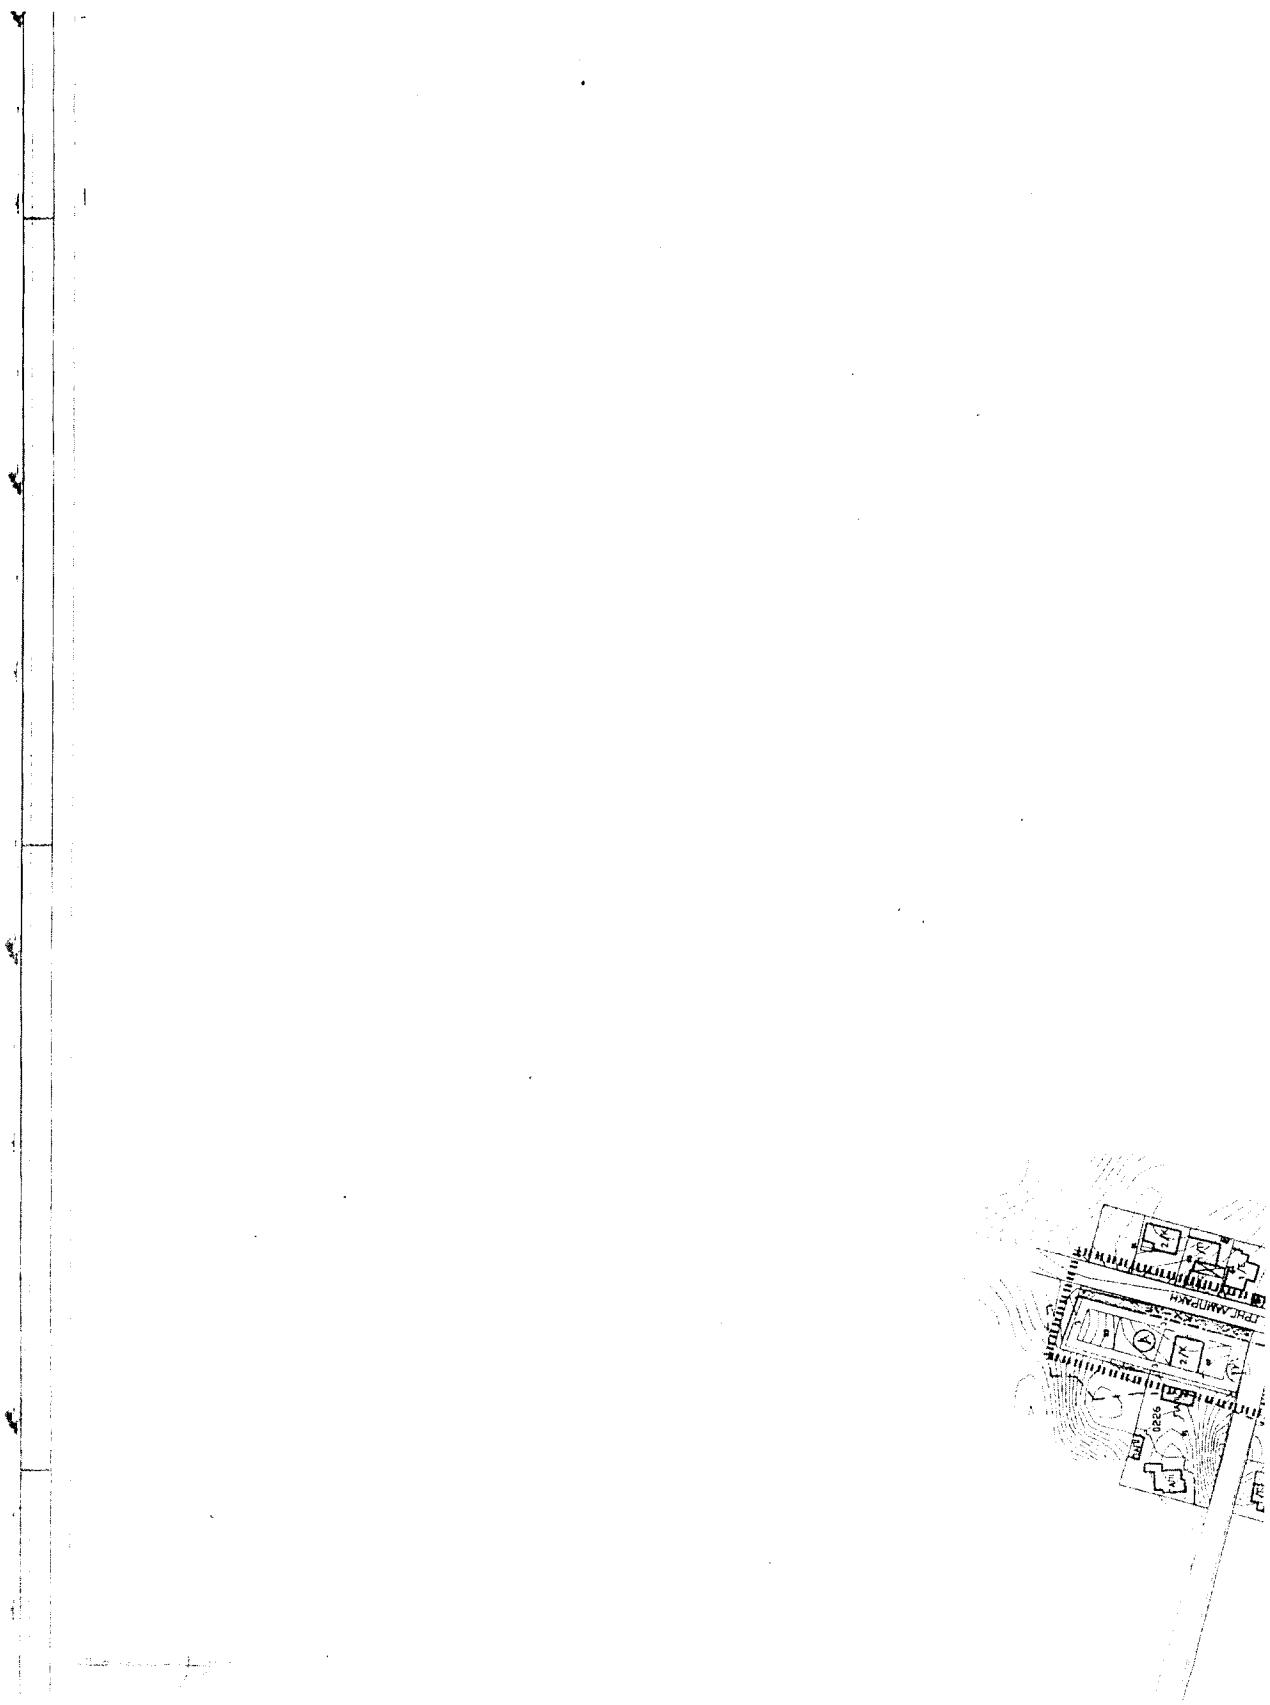


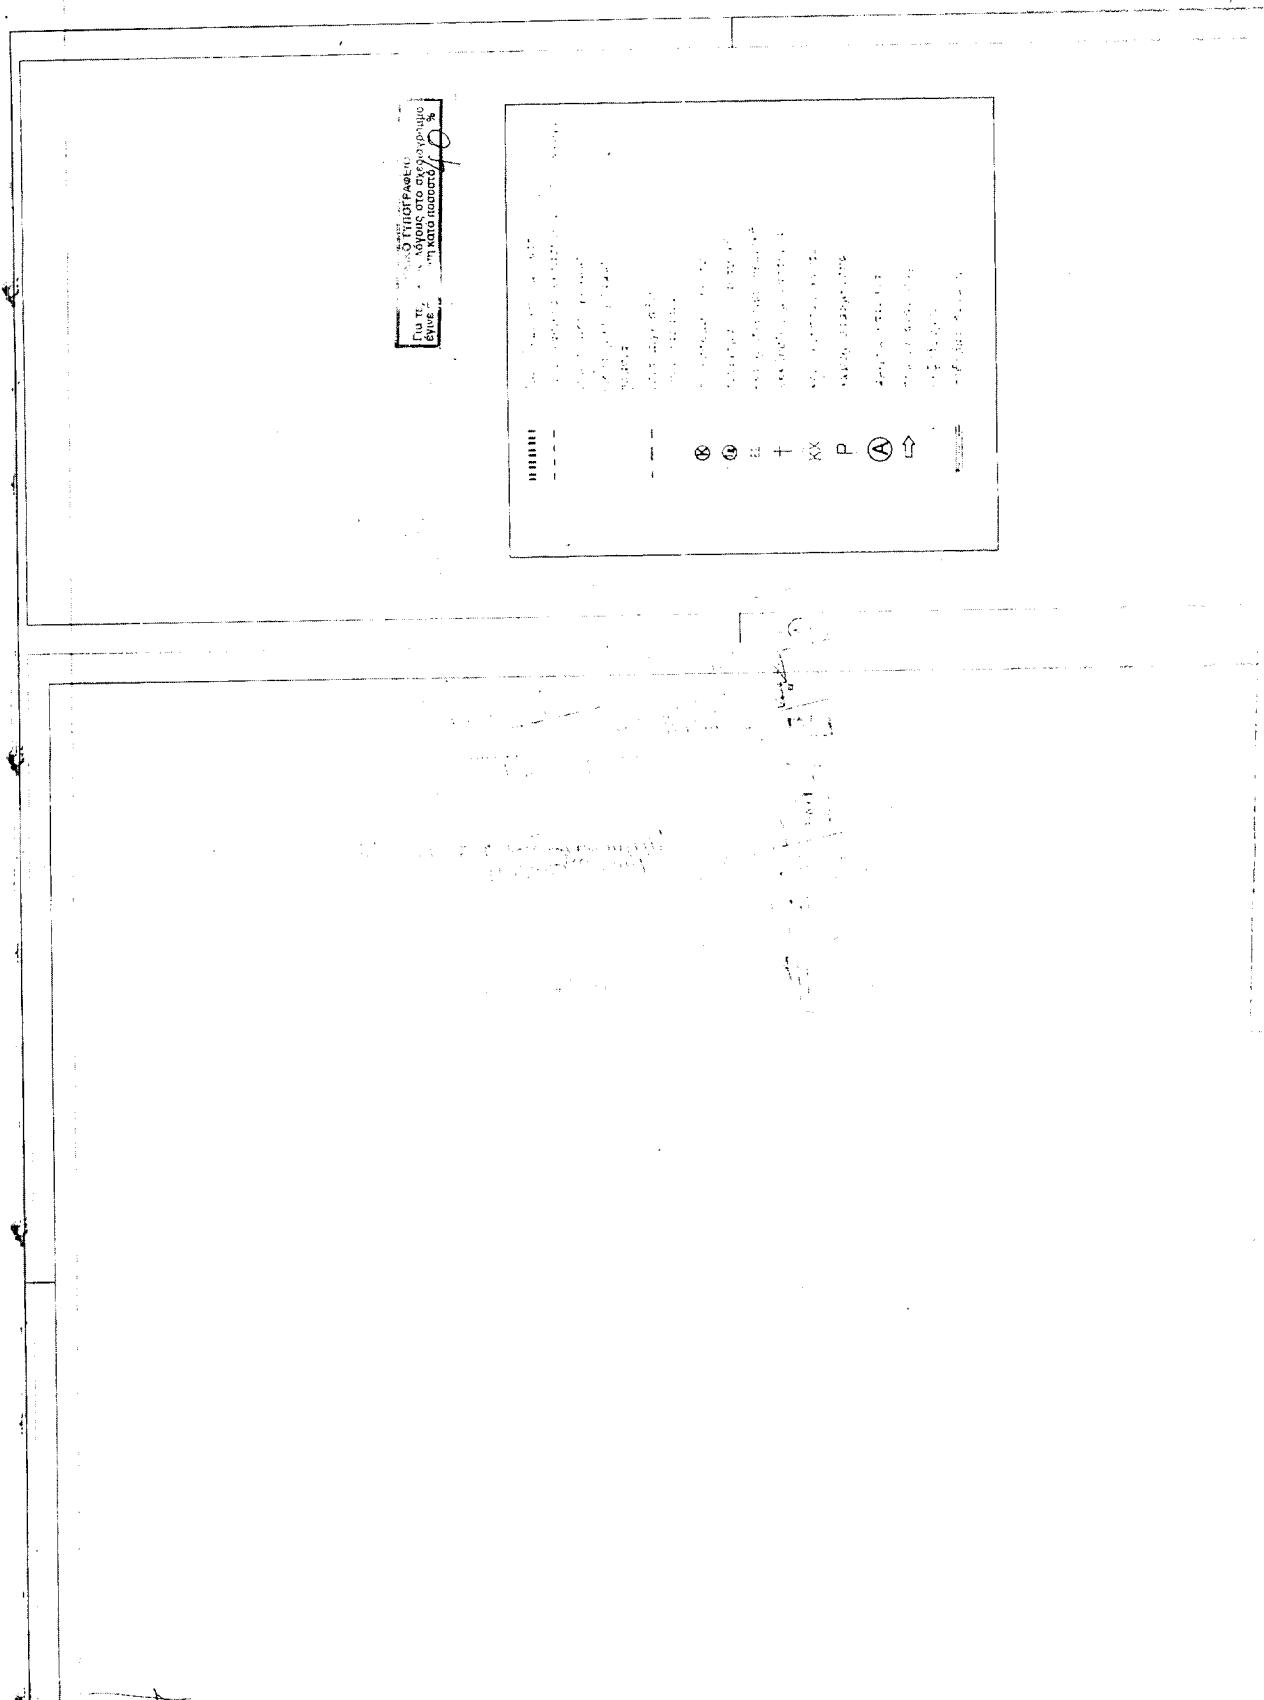


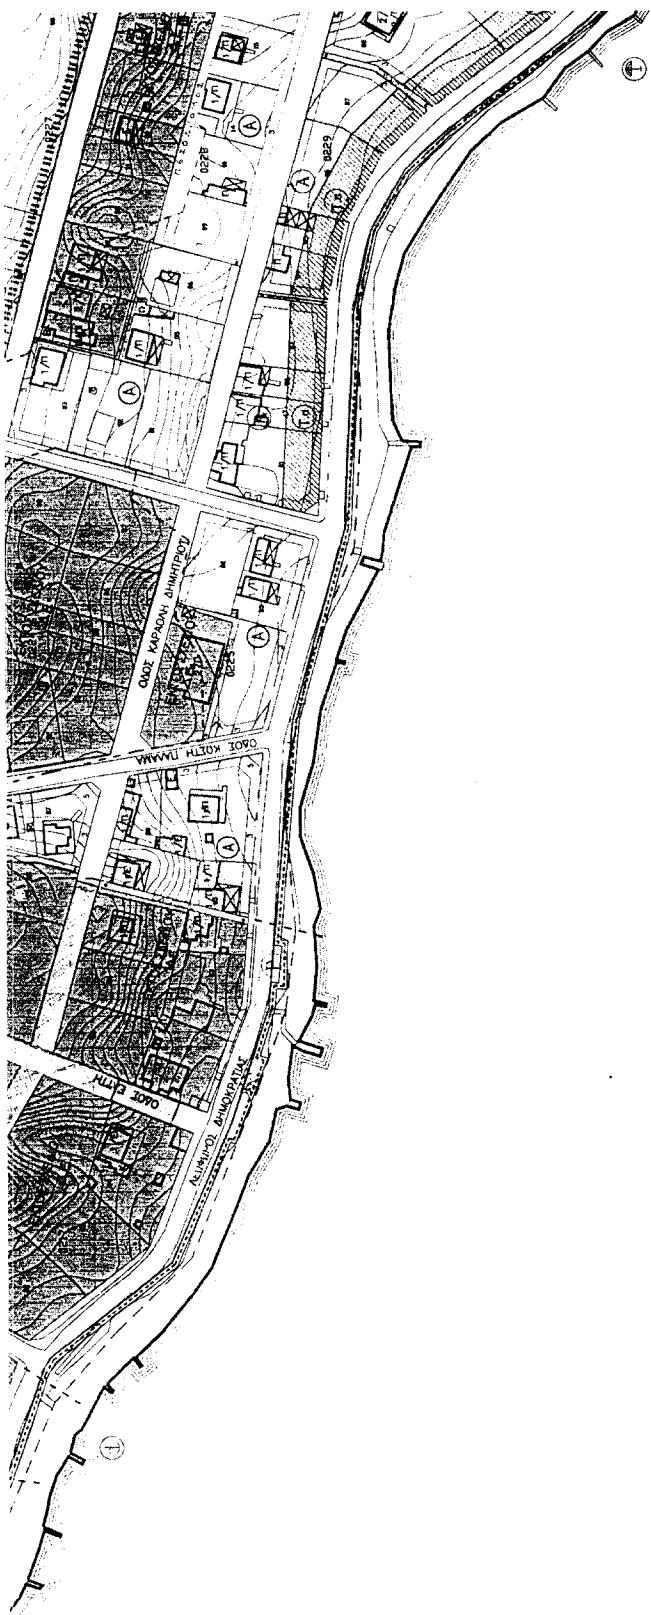





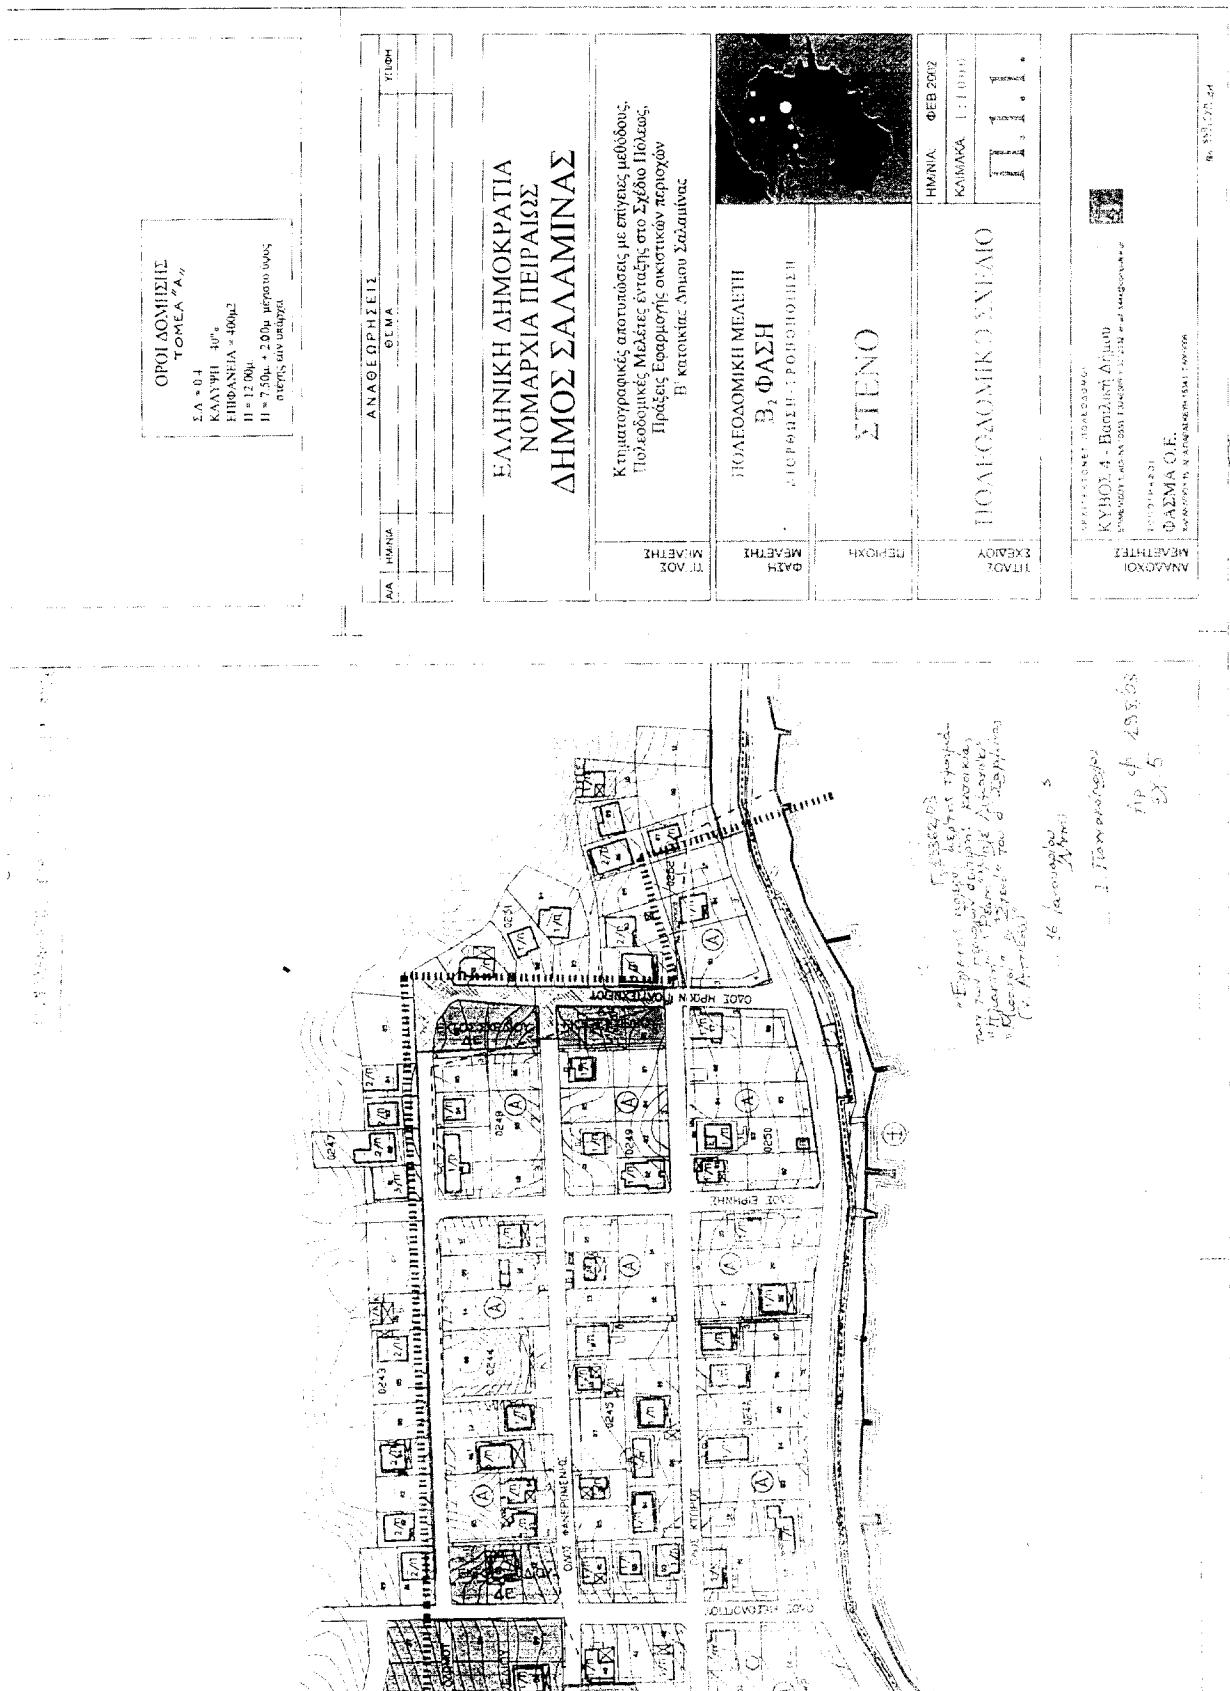

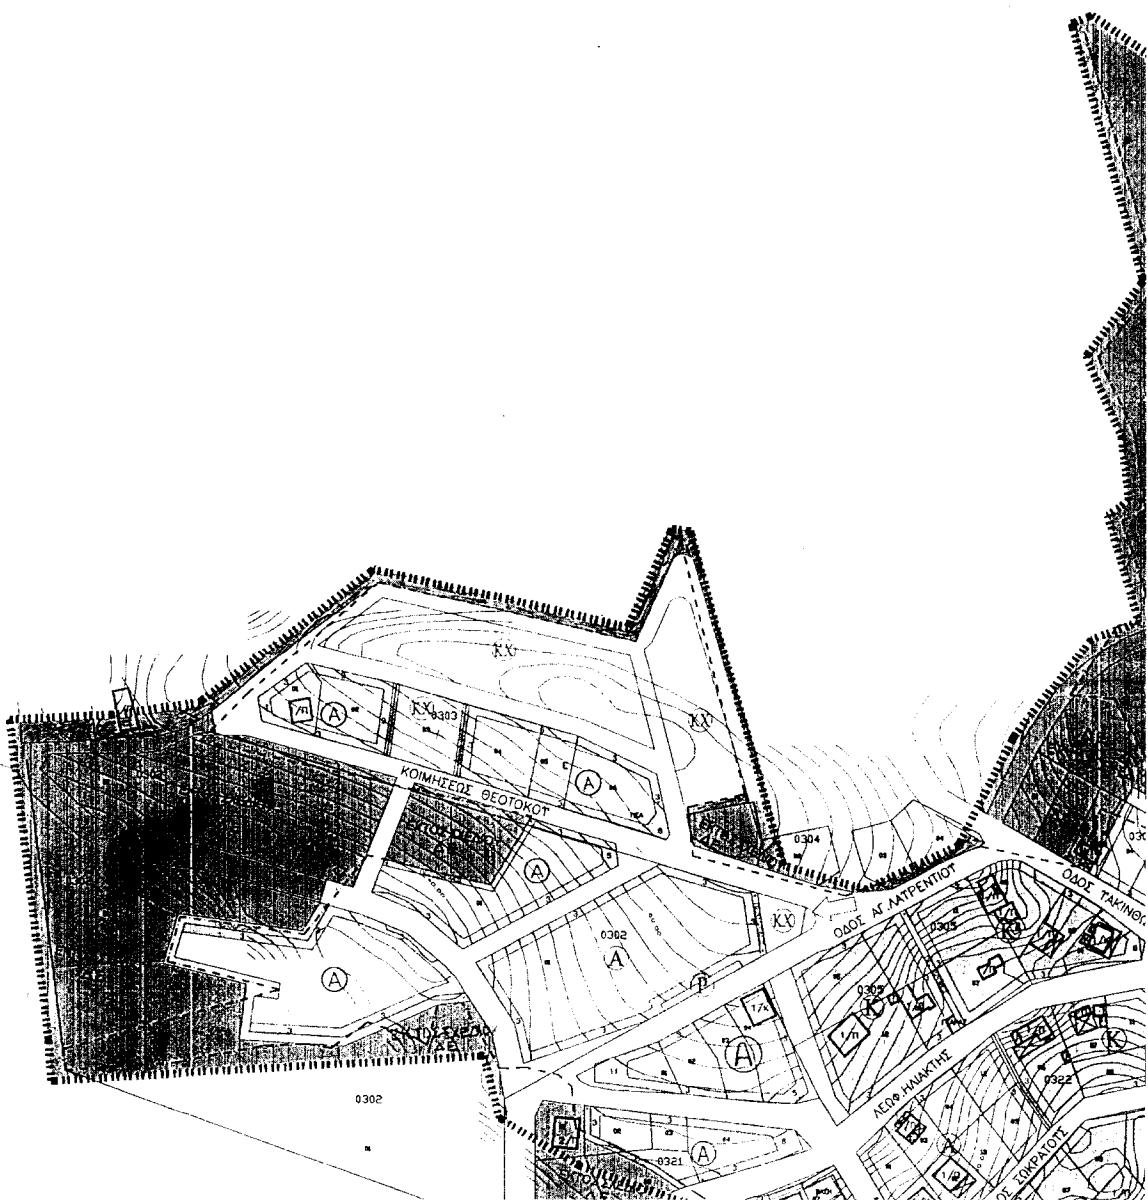


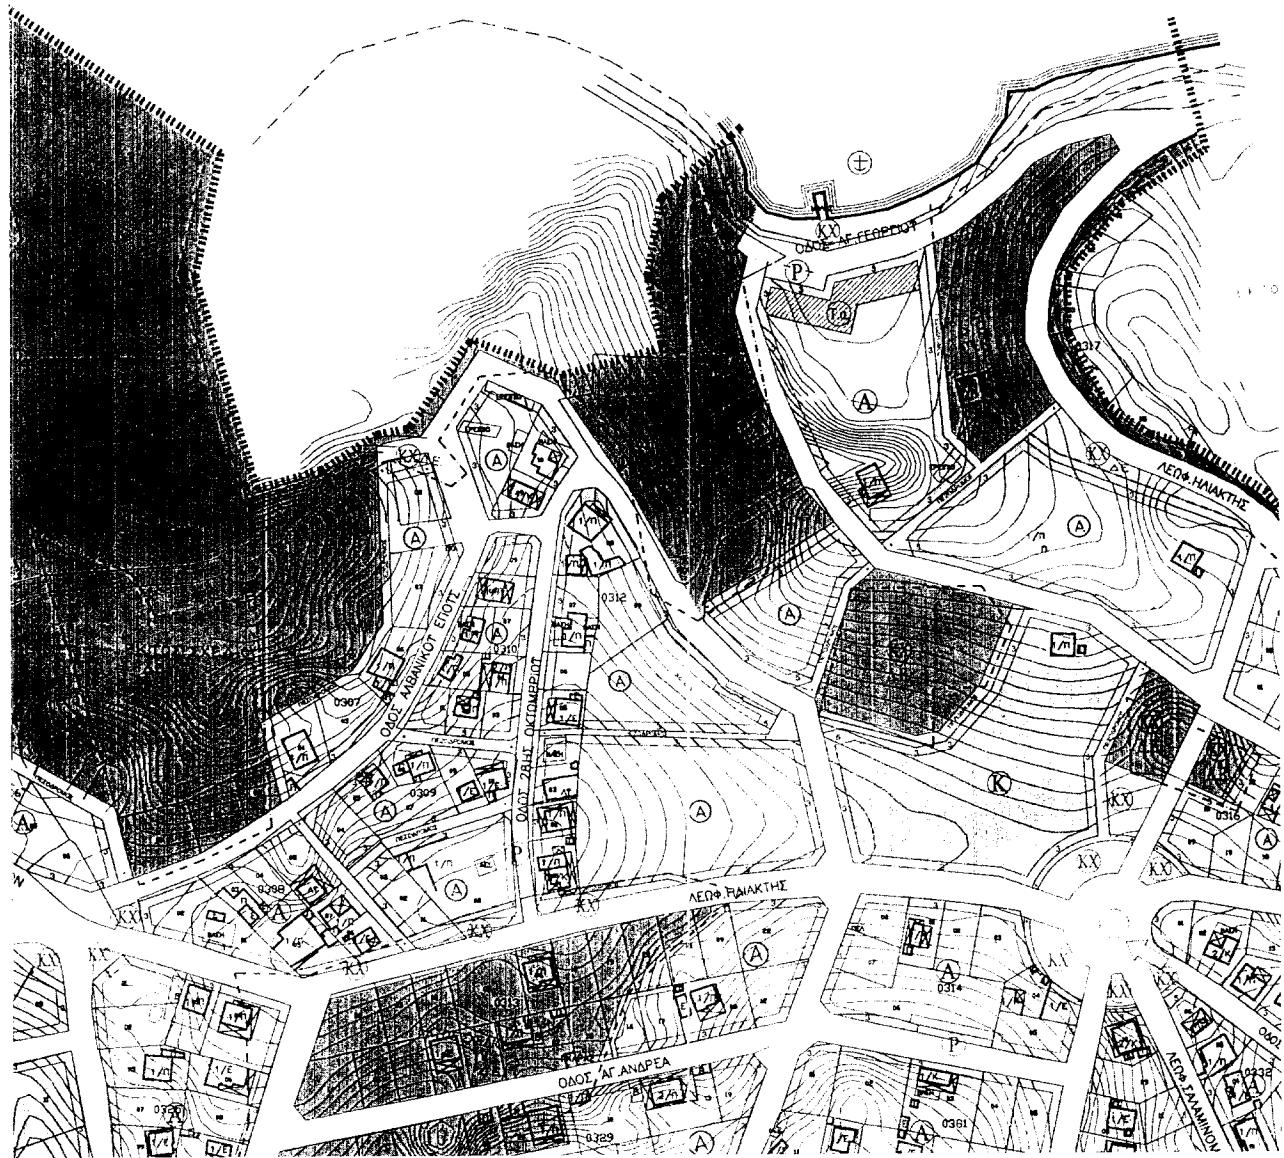


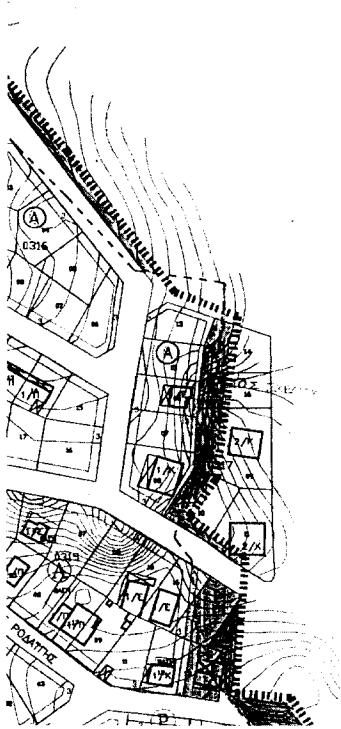


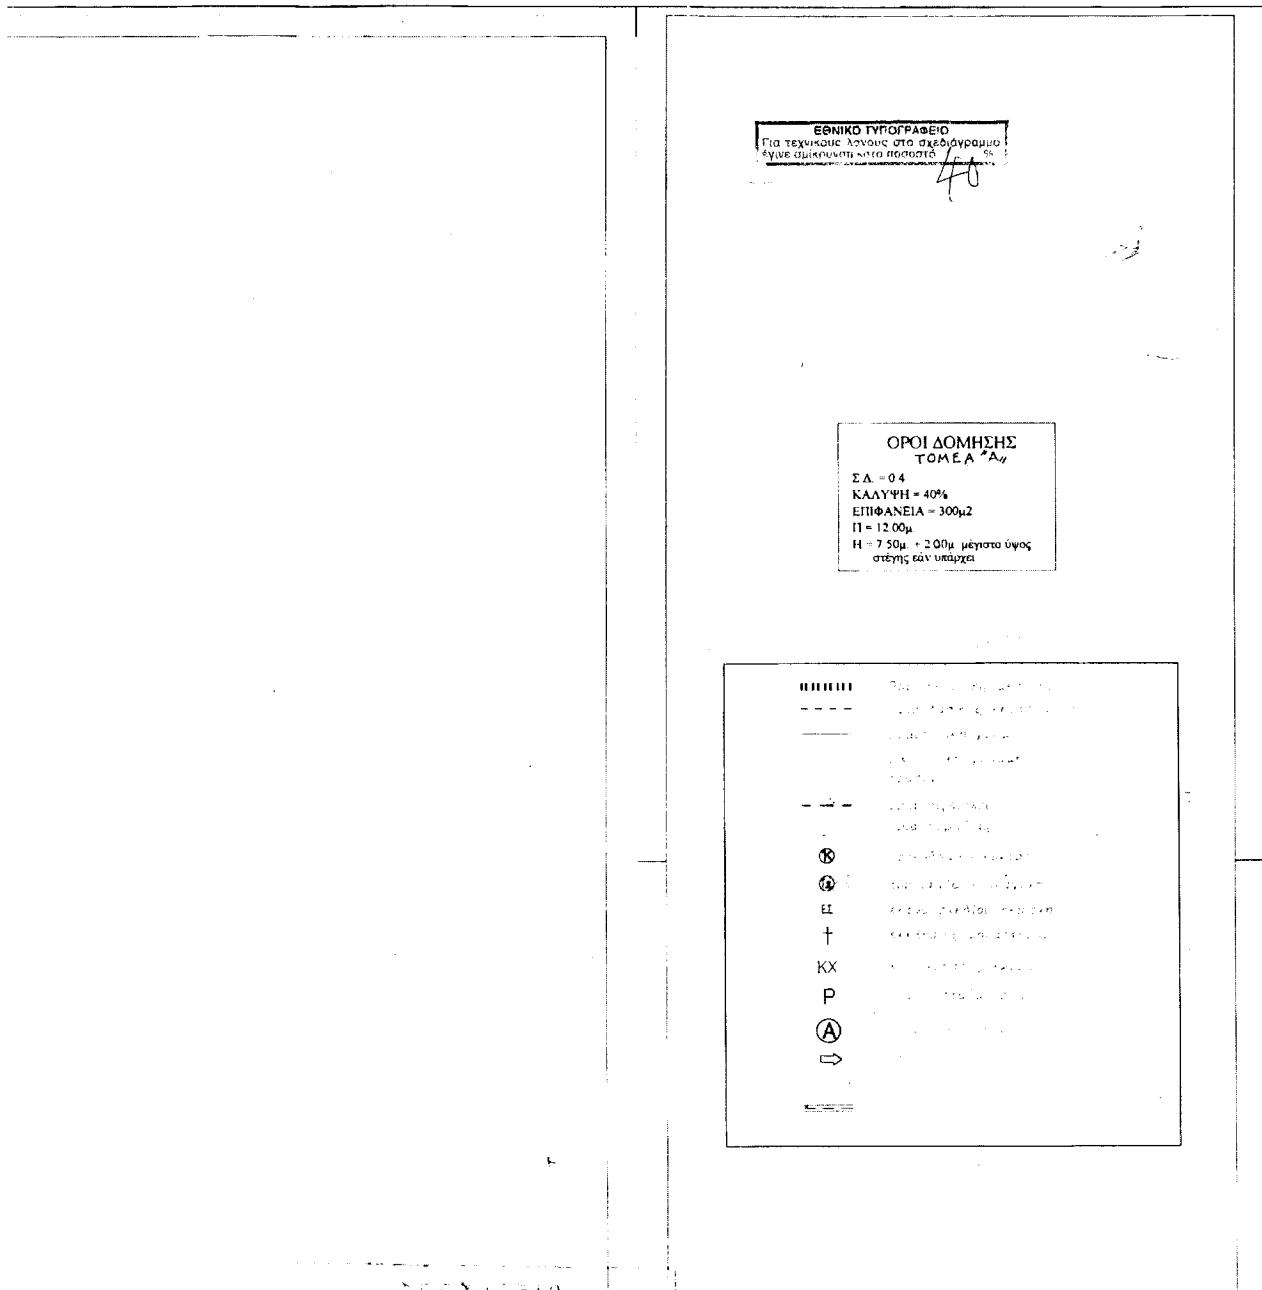



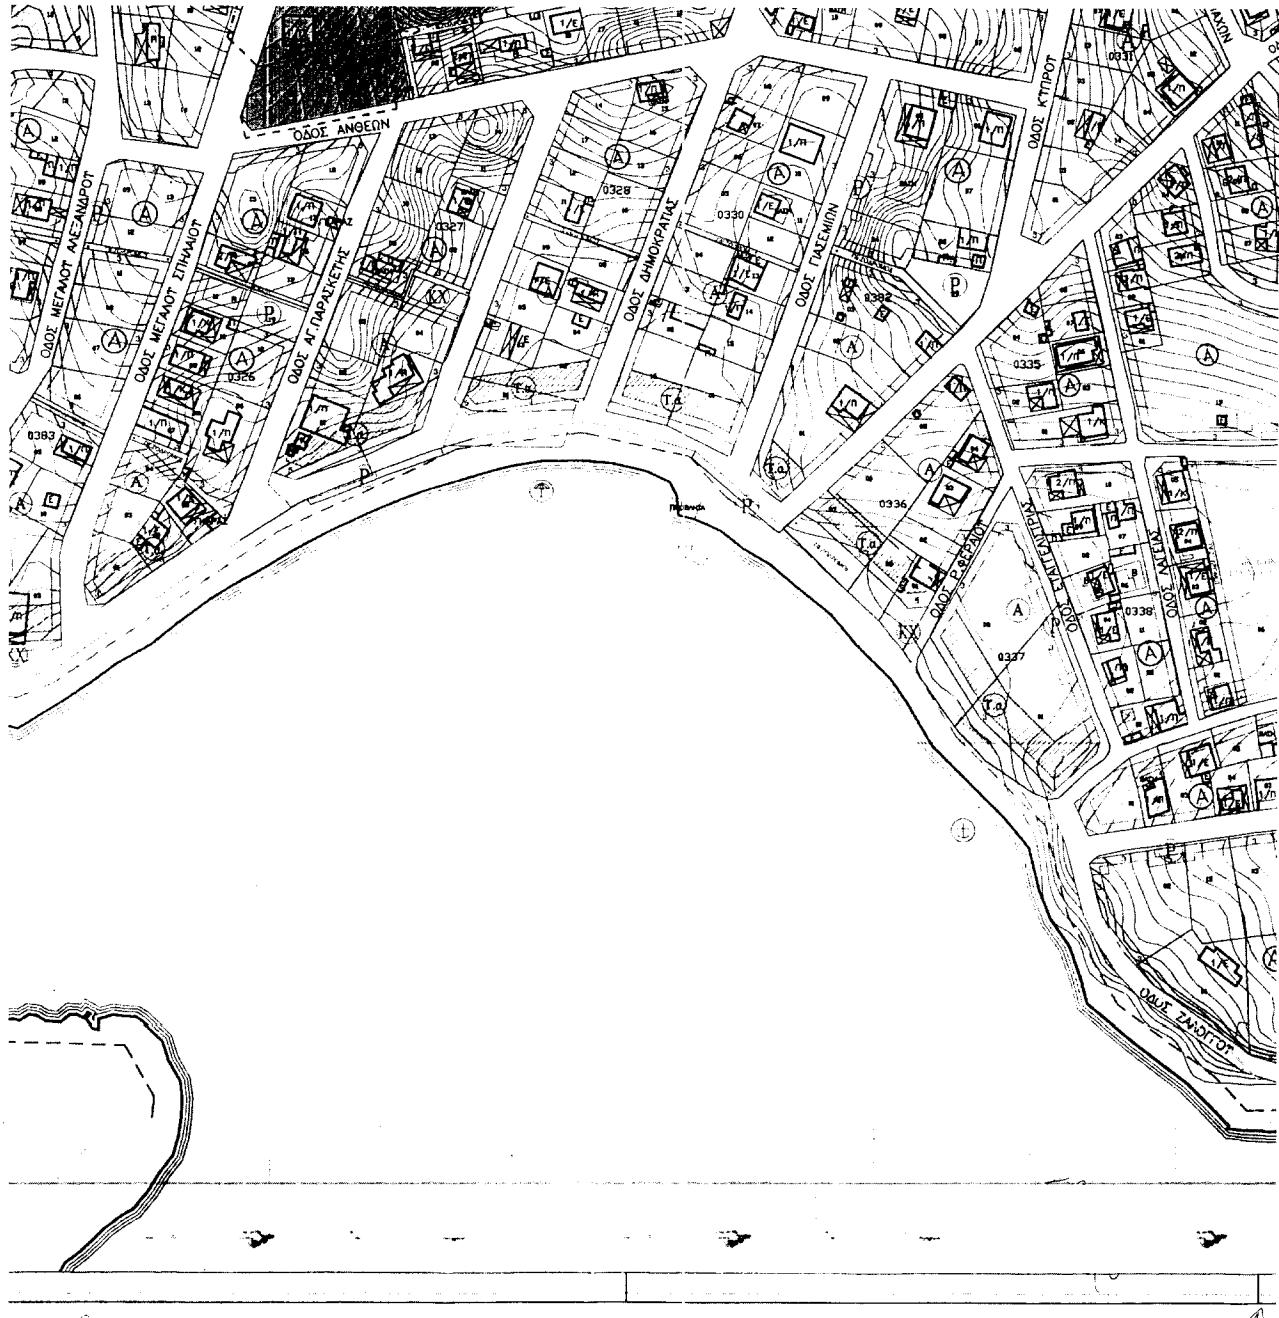

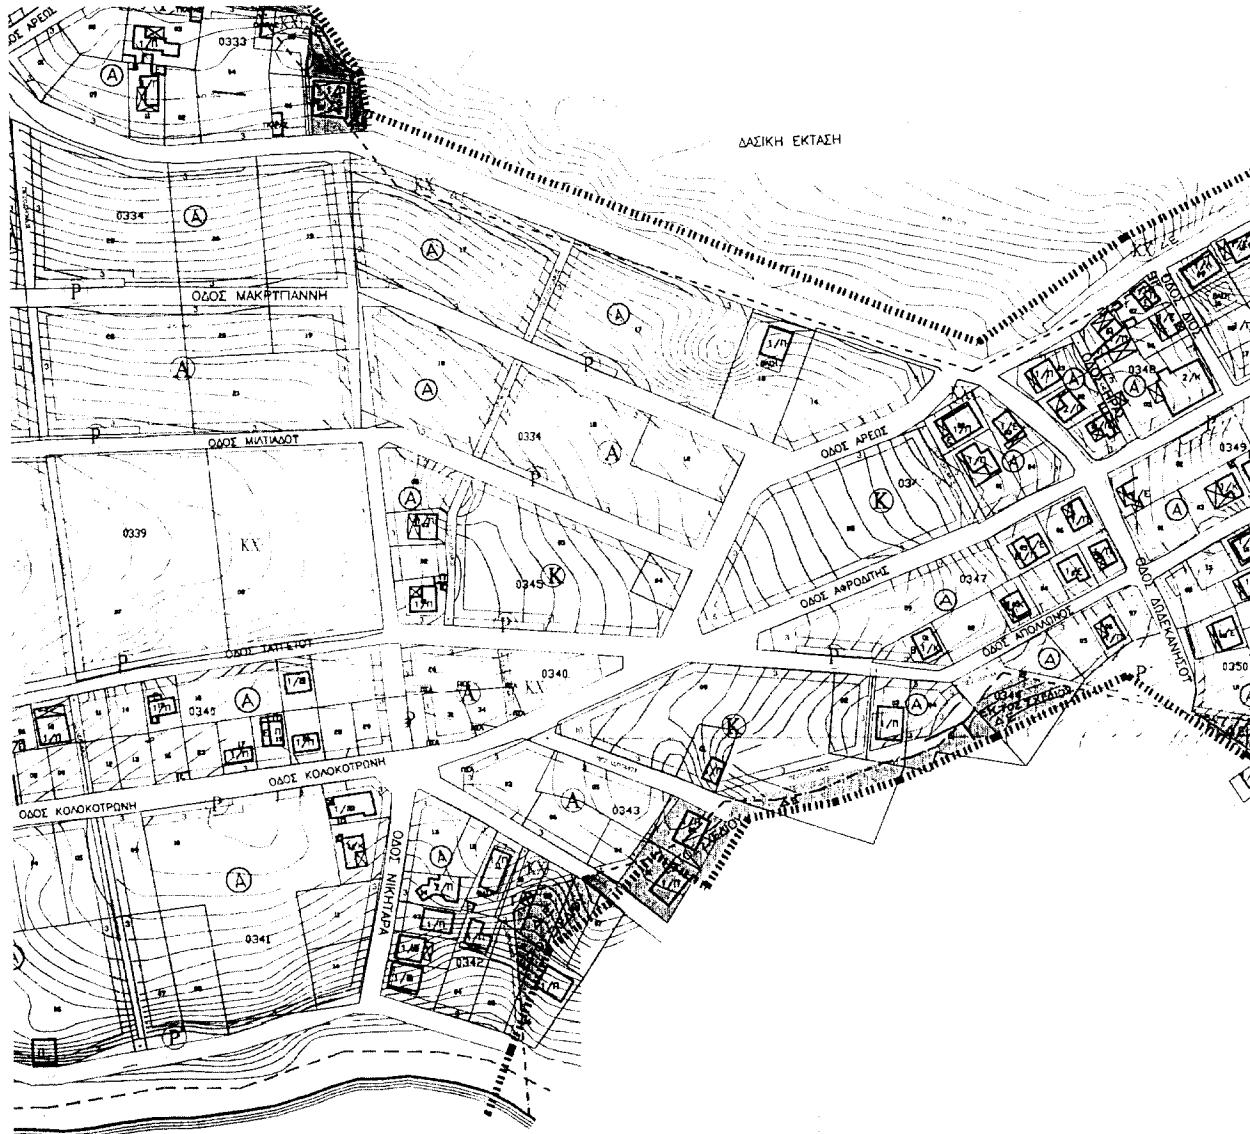

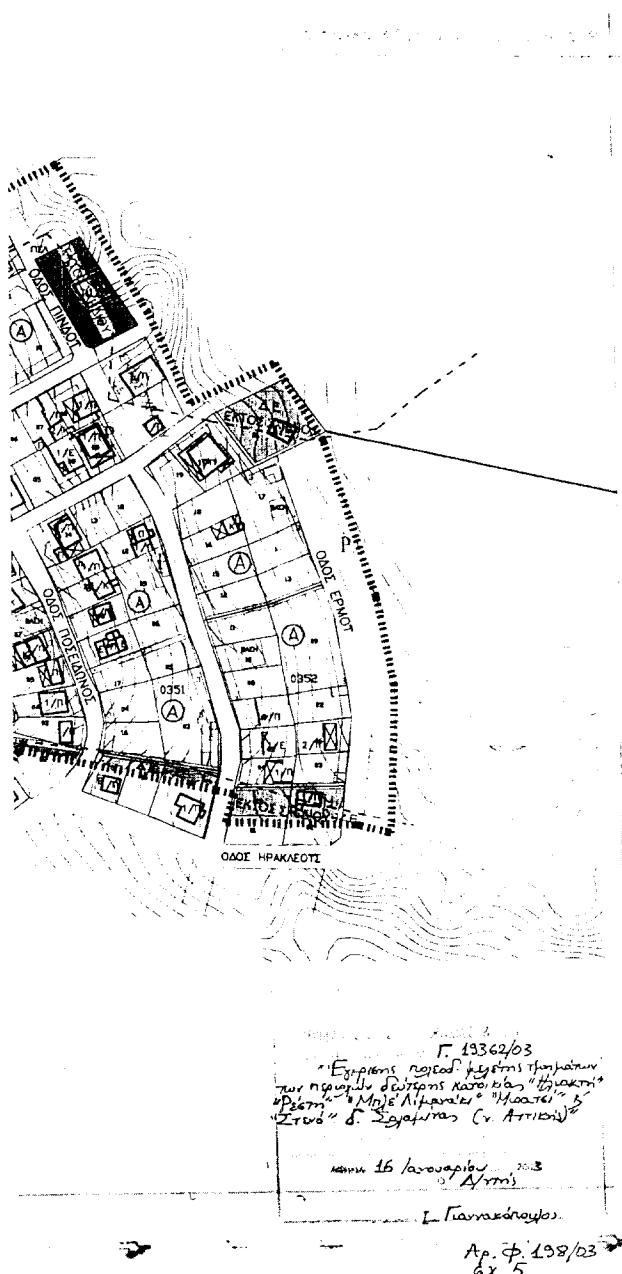



ΕΛΛΗΝΙΚΗ ΔΗΜΟΚΡΑΤΙΑ
ΝΟΜΑΡΧΙΑ ΠΕΙΡΑΙΩΣ
ΔΗΜΟΣ ΣΑΛΑΜΙΝΑΣ


Κτηματογραφικές αποτυπώσεις με επιγεις μεθόδους.
Πολεοδομικές Μελέτες έντυξης στο Σχεδιό Πόλεως
Ηράκλειο Εισφορμογής εικιστικών περιοχών
Β' κατοικίας Δήμου Σαλαμίνας


Κτηματογραφικές αποτυπώσεις με επιγείς μελόδουνς.
Πολεοδομικές Μελέτες έντυξης στο Σχέιπ Η Ιόλειος.
Ηράκλειο Ειφαρμογής οικιστικών περιοχών
Β' κατοικίας Δήμου Σαλαμίνας


ΤΙΤΛΟΣ ΣΧΕΔΙΟΥ	ΠΟΑΕΦΟΛΟΜΙΚΟ ΣΧΕΔΙΟ	ΗΜΙΑ: ΔΕΚ 2000 ΚΑΙΜΑΚΑ: 1:1000
		Π.1.1.

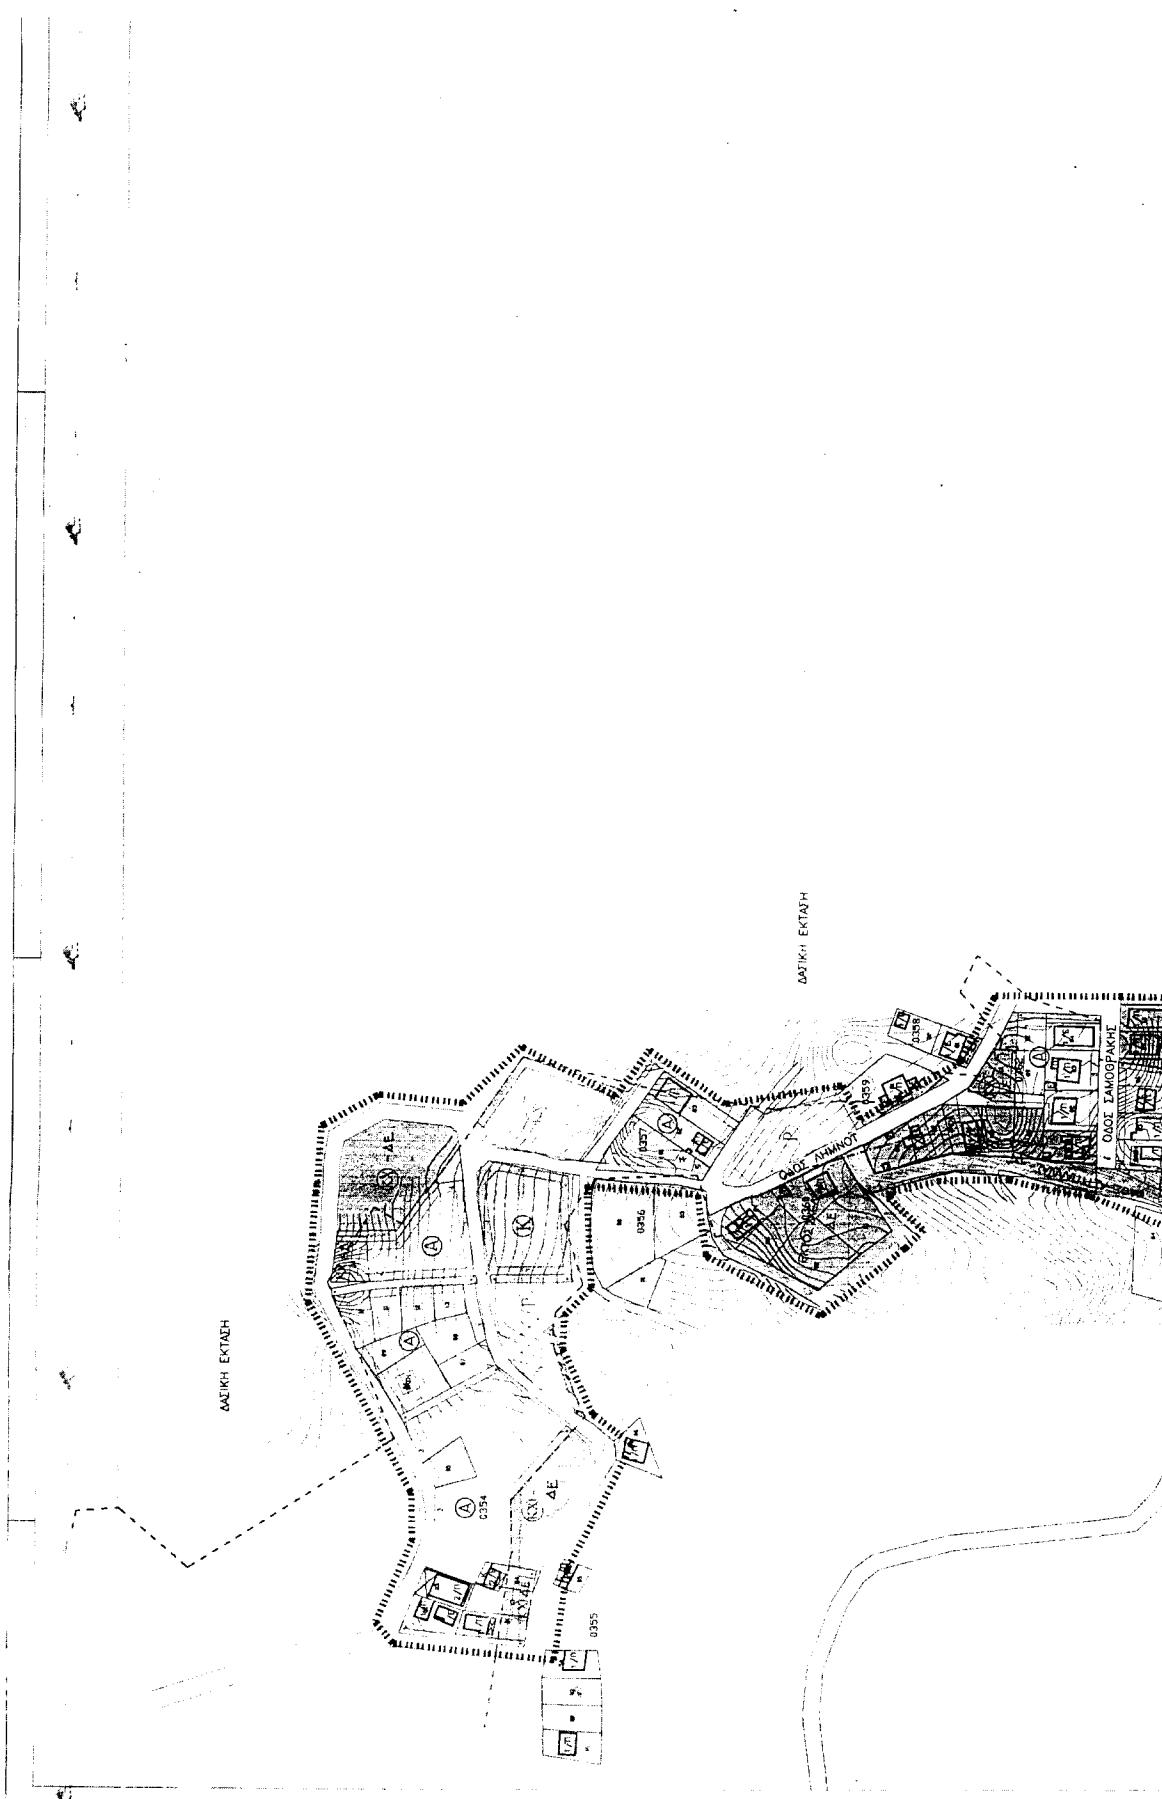


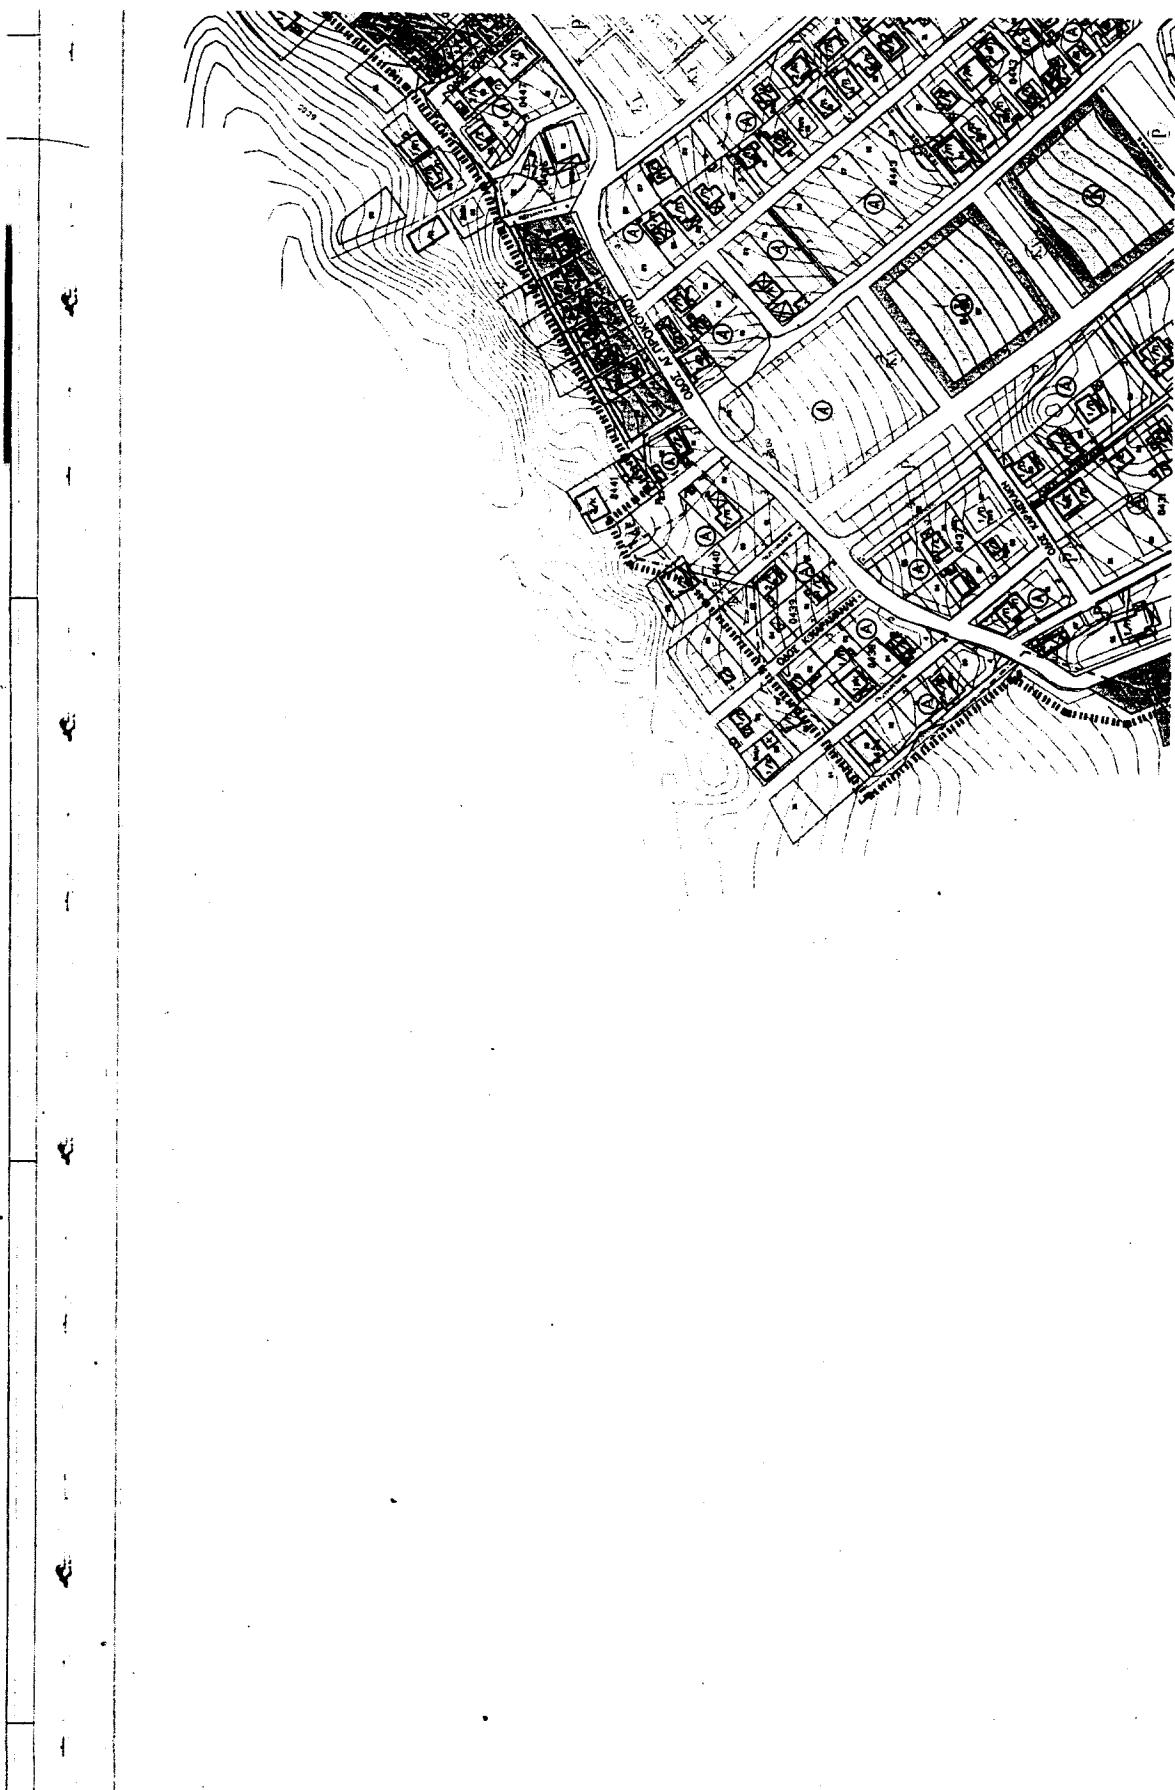

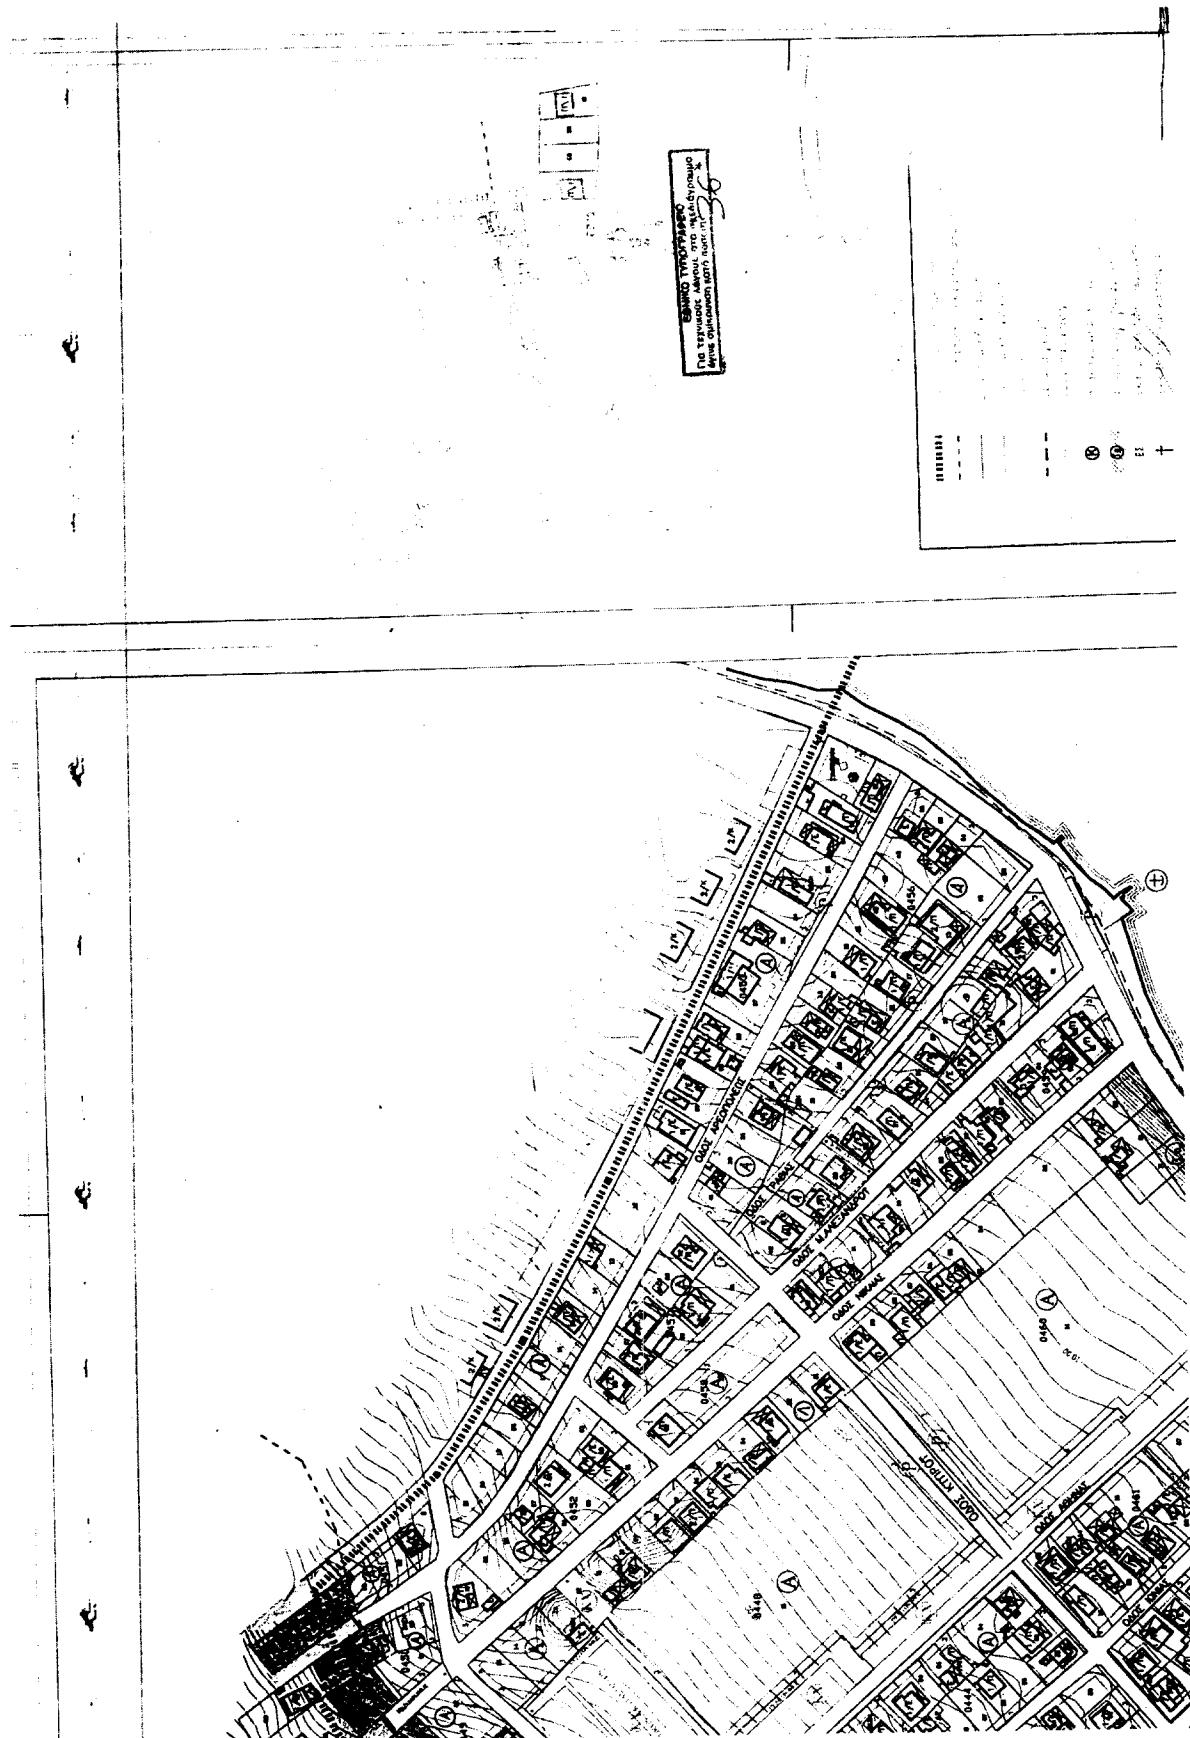

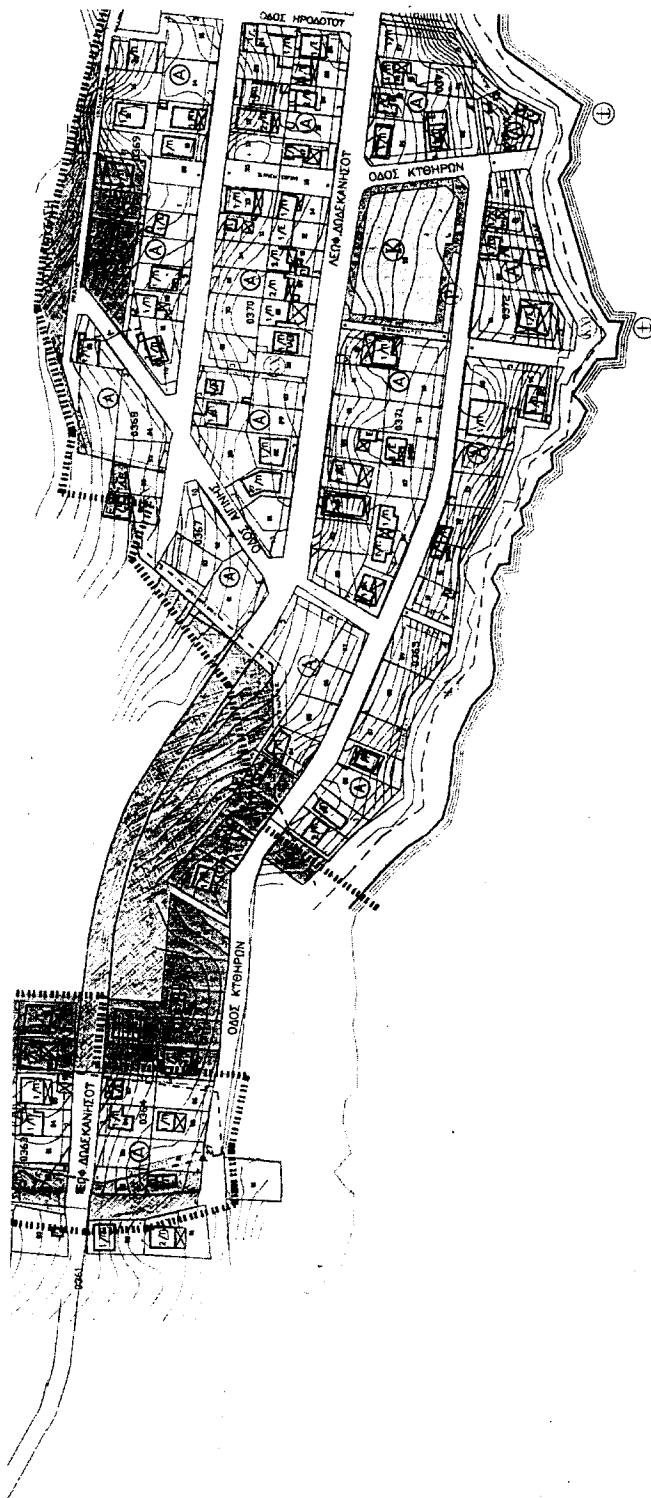

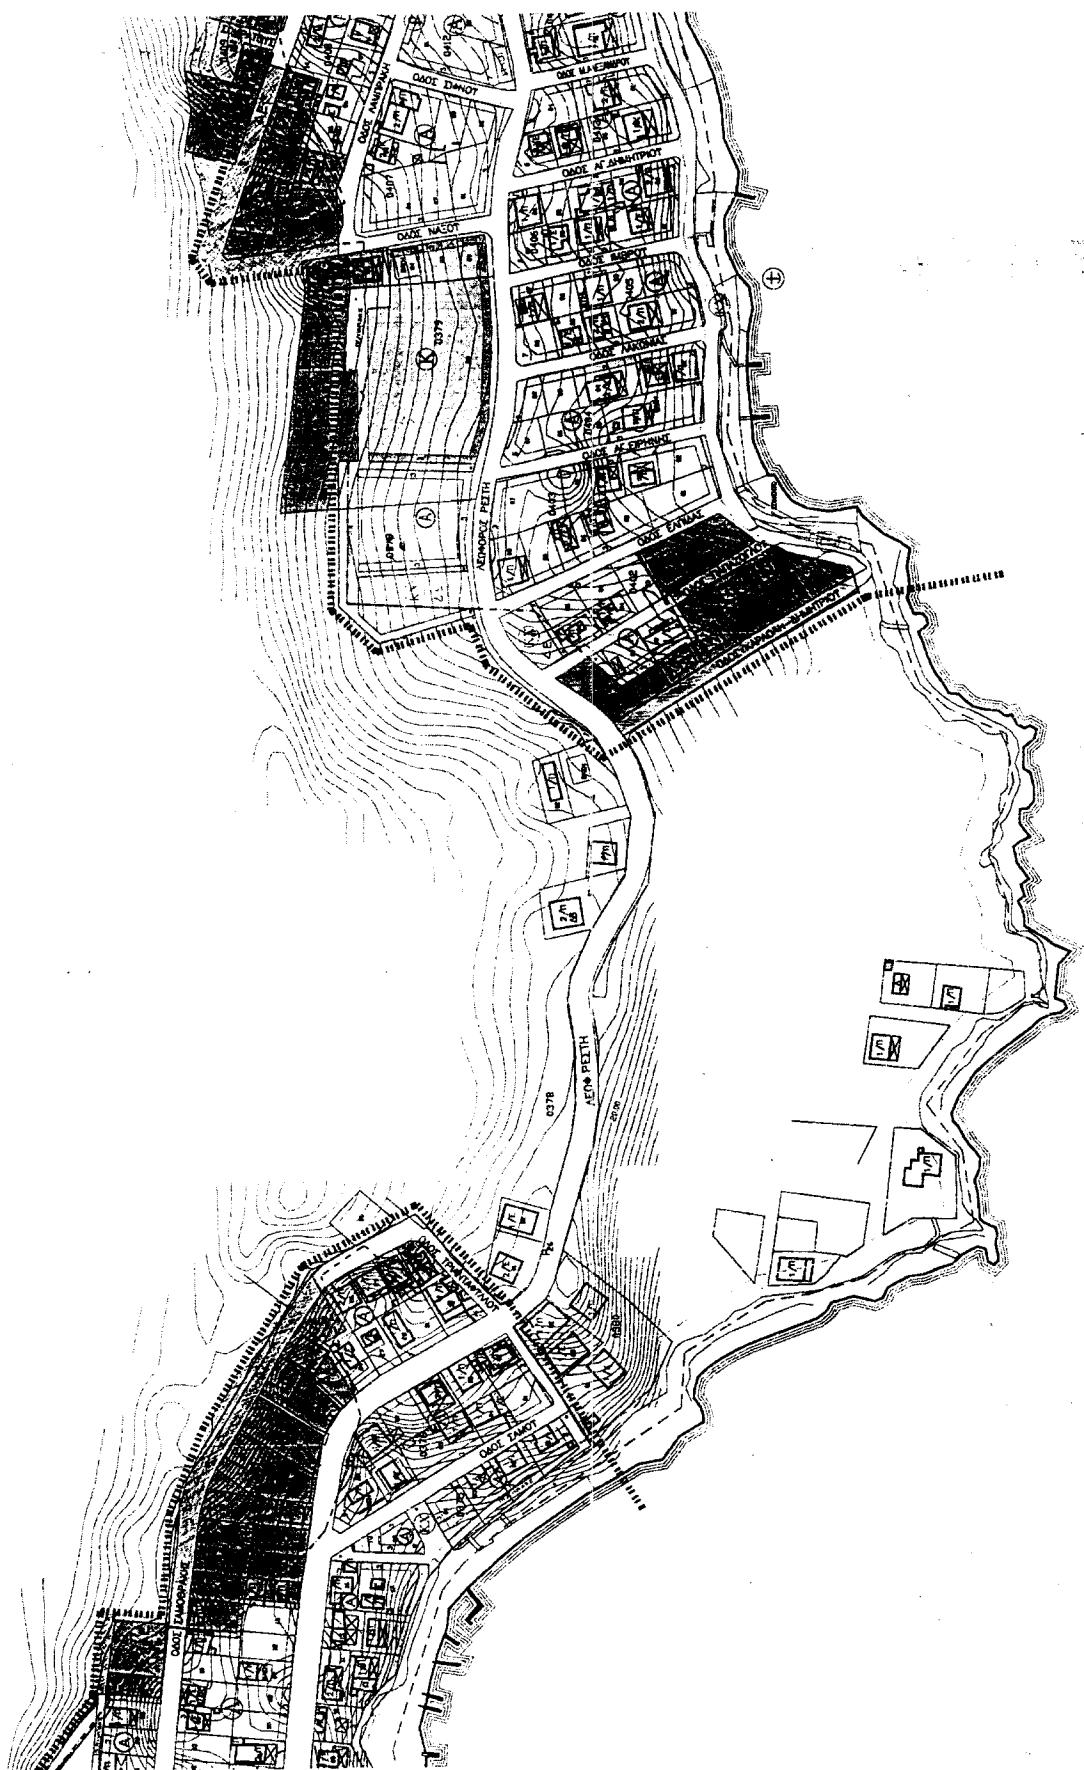

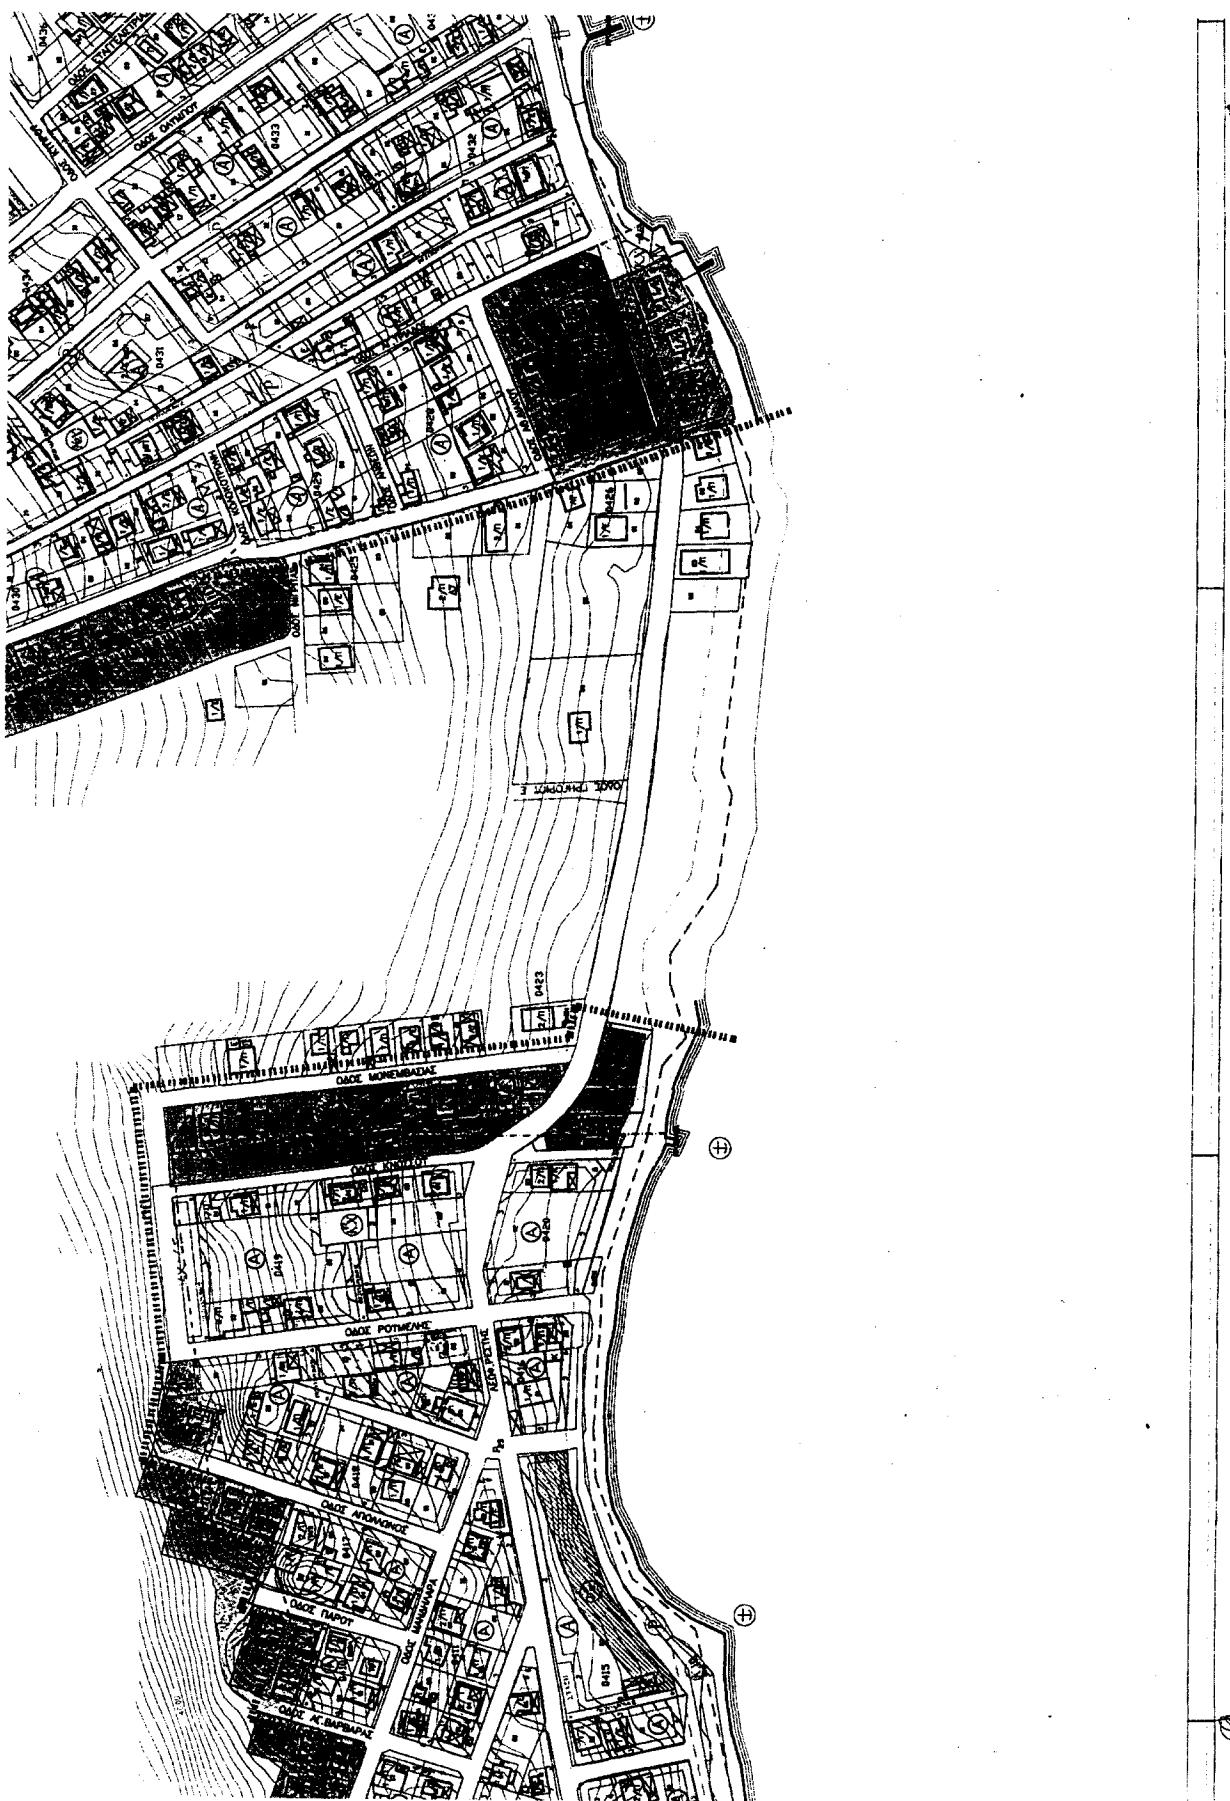

ΕΘΝΙΚΟ ΤΥΠΟΓΡΑΦΕΙΟ**ΕΦΗΜΕΡΙΔΑ ΤΗΣ ΚΥΒΕΡΝΗΣΕΩΣ**

**ΚΑΠΟΔΙΣΤΡΙΟΥ 34 * ΑΘΗΝΑ 104 32 * TELEX 223211 YPET GR * FAX 210 52 21 004
ΗΛΕΚΤΡΟΝΙΚΗ ΔΙΕΥΘΥΝΣΗ: http://www.et.gr – e-mail: webmaster@et.gr**

Πληροφορίες Α.Ε. - Ε.Π.Ε. και λοιπών Φ.Ε.Κ.: 210 527 9000-4

Φωτοαντίγραφα παλαιών ΦΕΚ - ΒΙΒΛΙΟΘΗΚΗ - ΜΑΡΝΗ 8 - Τηλ. (210) 8220885 - 8222924

Δωρεάν διάθεση τεύχους Προκηρύξεων ΑΣΕΠ αποκλειστικά από Μάρνη 8

ΠΕΡΙΦΕΡΕΙΑΚΑ ΓΡΑΦΕΙΑ ΠΩΛΗΣΗΣ Φ.Ε.Κ.

ΘΕΣΣΑΛΟΝΙΚΗ - Βασ. Όλγας 227	(2310) 423 956	ΛΑΡΙΣΑ - Διοικητήριο	(2410) 597449
ΠΕΙΡΑΙΑΣ - Ευριπίδου 63	(210) 413 5228	ΚΕΡΚΥΡΑ - Σαμαρά 13	(26610) 89 157
ΠΑΤΡΑ - Κορίνθου 327	(2610) 638 109		(26610) 89 105
ΙΩΑΝΝΙΝΑ - Διοικητήριο	(2610) 638 110	ΗΡΑΚΛΕΙΟ - Πλ. Ελευθερίας 1	(2810) 396 409
ΚΟΜΟΤΗΝΗ - Δημοκρατίας 1	(26510) 87215	ΛΕΣΒΟΣ - Αγ. Ειρήνης 10	(22510) 37 181
	(25310) 22 858		(22510) 37 187

ΤΙΜΗ ΠΩΛΗΣΗΣ ΦΥΛΛΩΝ ΕΦΗΜΕΡΙΔΟΣ ΤΗΣ ΚΥΒΕΡΝΗΣΕΩΣ**Σε έντυπη μορφή:**

- Για τα ΦΕΚ από 1 μέχρι 40 σελίδες 1 euro.
- Για τα ΦΕΚ από 40 σελίδες και πάνω η τιμή προσαυξάνεται κατά 0,05 euro για κάθε επιπλέον σελίδα.

Σε μορφή CD:

Τεύχος	Περίοδος	EURO	Τεύχος	Περίοδος	EURO
A.Ε. & Ε.Π.Ε.	Μηνιαίο	60	Αναπτυξιακών Πράξεων		
Α' και Β'	3μηνιαίο	75	και Συμβάσεων (Τ.Α.Π.Σ.)	Επήσιο	75
Α', Β' και Δ'	3μηνιαίο	90	Νομικών Προσώπων		
Α'	Έπισιο	180	Δημοσίου Δικαίου (Ν.Π.Δ.Δ.)	Επήσιο	75
Β'	Έπισιο	210	Δελτίο Εμπορικής και		
Γ'	Έπισιο	60	Βιομηχανικής Ιδιοκτησίας (Δ.Ε.Β.Ι.)	Επήσιο	75
Δ'	Έπισιο	150	Ανωτάτου Ειδικού Δικαστηρίου	Επήσιο	75
Παράρτημα	Έπισιο	75	Διακηρύξεων Δημοσίων Συμβάσεων	Επήσιο	75

Η τιμή πώλησης του Τεύχους Α.Ε. & Ε.Π.Ε. σε μορφή CD - ροτ για δημοσιεύματα μετά το 1994 καθορίζεται σε 30 euro ανά τεμάχιο, ύστερα από σχετική παραγγελία.

Η τιμή διάθεσης φωτοαντίγραφων ΦΕΚ 0,15 euro ανά σελίδα

ΕΤΗΣΙΕΣ ΣΥΝΔΡΟΜΕΣ Φ.Ε.Κ.

Τεύχος	Σε έντυπη μορφή		Από το Internet		
	Κ.Α.Ε. Προϋπολογισμού	2531	Κ.Α.Ε. ΤΑΠΕΤ	3512	Κ.Α.Ε. ΤΑΠΕΤ
Α' (Νόμοι, Π.Δ., Συμβάσεις κτλ.)	205		10,25	176	8,80
Β' (Υπουργικές αποφάσεις κτλ.)	293		14,65	205	10,25
Γ' (Διορισμοί, απολύσεις κτλ. Δημ. Υπαλλήλων)	59		2,95		
Δ' (Απαλοποιώσεις, πολεοδομία κτλ.)	293		14,65	147	7,35
Αναπτυξιακών Πράξεων και Συμβάσεων (Τ.Α.Π.Σ.)	147		7,35	88	4,40
Ν.Π.Δ.Δ. (Διορισμοί κτλ. προσωπικού Ν.Π.Δ.Δ.)	59		2,95		
Παράρτημα (Προκηρύξεις θέσεων ΔΕΠ κτλ.)	30		1,50		
Δελτίο Εμπορικής και Βιομ/κής Ιδιοκτησίας (Δ.Ε.Β.Ι.)	59		2,95	30	1,50
Ανωτάτου Ειδικού Δικαστηρίου (Α.Ε.Δ.)		ΔΩΡΕΑΝ		ΔΩΡΕΑΝ	
Προκηρύξεων Α.Σ.Ε.Π.		ΔΩΡΕΑΝ		ΔΩΡΕΑΝ	
Ανωνύμων Εταιρειών & Ε.Π.Ε.	2.054		102,70	587	29,35
Διακηρύξεων Δημοσίων Συμβάσεων (Δ.Δ.Σ.)	205		10,25	88	4,40
Α', Β' και Δ'				352	17,60

Το κόστος για την ετήσια συνδρομή σε ηλεκτρονική μορφή για τα τρισεργούμενα έτη προσαυξάνεται πέραν του ποσού της ετήσιας συνδρομής του έτους 2003 κατά 6 euro ανά έτος παλαιόττας και κατά τεύχος

- * Οι συνδρομές του εσωτερικού προπληρώνονται στις ΔΟΥ που δίνουν αποδεικτικό είσπραξης (διπλότυπο) το οποίο με τη φροντίδα του ενδιαφερομένου πρέπει να στέλνεται στην Υπηρεσία του Εθνικού Τυπογραφείου.
- * Η πληρωμή του υπέρ ΤΑΠΕΤ ποσοστού που αντιστοιχεί σε συνδρομές, ειστράτεται και από τις ΔΟΥ.
- * Οι συνδρομητές του εξωτερικού έχουν τη δυνατότητα λήψης των δημοσιεύματων μέσω Internet, με την καταβολή των αντίστοιχων ποσών συνδρομής και ΤΑΠΕΤ.
- * Οι Νομαρχιακές Αυτοδιοικήσεις, οι Δήμοι, οι Κοινότητες ως και οι επιχειρήσεις αυτών πληρώνουν το μισό χρηματικό ποσό της συνδρομής και ολόκληρο το ποσό υπέρ του ΤΑΠΕΤ.
- * Η συνδρομή ισχύει για ένα χρόνο, που αρχίζει την 1η Ιανουαρίου και λήγει την 31η Δεκεμβρίου του ίδιου χρόνου. Δεν εγγράφονται συνδρομητές για μικρότερο χρονικό διάστημα.
- * Η εγγραφή ή ανανέωση της συνδρομής πραγματοποιείται το αργότερο μέχρι την 31η Δεκεμβρίου κάθε έτους.
- * Αντίγραφα διπλοτύπων, ταχυδρομικές επιταγές και χρηματικά γραμμάτια δεν γίνονται δεκτά.

Οι υπηρεσίες εξυπηρέτησης των πολιτών λειτουργούν καθημερινά από 08.00' έως 13.00'