



04005641006030008



5783

ΕΦΗΜΕΡΙΣ ΤΗΣ ΚΥΒΕΡΝΗΣΕΩΣ

ΤΗΣ ΕΛΛΗΝΙΚΗΣ ΔΗΜΟΚΡΑΤΙΑΣ

ΤΕΥΧΟΣ ΤΕΤΑΡΤΟ

Αρ. Φύλλου 564

10 Ιουνίου 2003

ΠΕΡΙΕΧΟΜΕΝΑ

ΑΠΟΦΑΣΕΙΣ

Καθορισμός χρήσης του 706α τεμαχίου έκτασης 4.000 τ.μ. αγρ/τος Πρωτάτου, Ν. Ροδόπης.	1
Κήρυξη ως αναδασωτέας έκτασης εμβαδού 4,204 στρεμμάτων στη θέση «Καπνός ή θάλασσα» περιφέρειας Δημοτικού Διαμερίσματος Λακκόπετρας του Δήμου Λαρισσού.	2
Κήρυξη έκτασης ως αναδασωτέας εμβαδού Ε=3.750,00 τ.μ., που βρίσκεται στη θέση «Σκλαβονικόλα», του Δήμου Κέας, της νήσου Κέας, Ν. Κυκλάδων.	3
Κήρυξη αναδασωτέας έκτασης συνολικού εμβαδού 864,29 τ.μ., στη θέση «Τζαμτζή ή Τριανταφύλλι» δ.δ. Ηλιοκάστρου του Δήμου Ερμιόνης, Ν. Αργολίδας.	4

ΑΠΟΦΑΣΕΙΣ

Αριθ. ΔΠΠ1469	(1)
Καθορισμός χρήσης του 706α τεμαχίου έκτασης 4.000 τ.μ. αγρ/τος Πρωτάτου, Ν. Ροδόπης.	

Ο ΝΟΜΑΡΧΗΣ ΡΟΔΟΠΗΣ

Έχοντας υπόψη:

1. Τις διατάξεις του άρθρου 62 του Π.Δ. 30/96 (ΦΕΚ 21Α/96).
2. Το άρθρο 6 του Ν.Δ. 221/74.

3. Τις διατάξεις του άρθρου 3 του Ν. 1512/85 περί καθορισμού χρήσεων παραχωρούμενων δημόσιων εκτάσεων.

4. Το 2061/8.4.2003 έγγραφο της Δ/νσης Γεωργικής ανάπτυξης Περιφέρειας ΑΜ-Θ, με συν. Έγγραφα υπηρεσιών και το απόσπασμα πρόχειρου διαγράμματος αγρ/τος Πρωτάτου Ν. Ροδόπης, διανομής έτους 1963 της Δ/νσης Τοπογραφικής, όπου εμφανίζεται το 706α, χέρσο κοινόχρηστο τεμάχιο έκτασης 4.000 τ.μ., προοριζόμενο να παραχωρηθεί στον Βαλέριο Αραμπίδη του Κυριάκου, κάτοικο Πρωτάτου για την ανέγερση σταυλικών εγκαταστάσεων.

5. Την 70/2003 απόφαση από το απόσπασμα του πρακτικού της 5ης/2.4.2003 συνεδρίασης του Δημοτικού συμβουλίου Σαπών.

6. Την σύμφωνη γνώμη της ΔΠΠ Ν. Ροδόπης που διατυπώνεται με το ΔΠΠ 734/7.3.2003 έγγραφο της, αποφασίζουμε:

Καθορίζουμε την χρήση για το 706α τεμάχιο, έκτασης 4.000 τ.μ. χέρσο κοινόχρηστο, όπως εμφανίζεται στο πρόχειρο απόσπασμα διανομής 1963, τον αγρ/τος Πρωτάτου Ν. Ροδόπης της Δ/νσης Τοπογραφικής Ν. Ροδόπης, σαν κτηνοτροφική, προκειμένου να παραχωρηθεί στον Βαλέριο Αραμπίδη του Κυριάκου για την ανέγερση σταυλικών εγκαταστάσεων σύμφωνα με το άρθρο 6 του Ν.Δ. 221/74.

Η απόφαση αυτή να δημοσιευθεί στην εφημερίδα της Κυβερνήσεως.

Κομοτηνή, 8 Μαΐου 2003

Ο Νομάρχης
ΑΡΙΣΤΕΙΔΗΣ ΓΙΑΝΝΑΚΙΔΗΣ



ΕΛΛΗΝΙΚΗ ΔΗΜΟΚΡΑΤΙΑ
ΠΕΡΙΦΕΡΕΙΑ ΑΝ. ΜΑΚΕΔ.-ΘΡΑΚΗΣ
ΝΟΜΟΣ ΡΟΔΟΠΗΣ

ΝΟΜ/ΚΗ ΑΥΤΟΔ/ΣΗ ΡΟΔΟΠΗΣ-ΕΒΡΟΥ
ΝΟΜ/ΚΟ ΔΙΑΜ/ΣΜΑ ΡΟΔΟΠΗΣ
Δ/ΣΗ: ΤΟΠΟΓΡΑΦΙΚΗΣ

ΤΜΗΜΑ : ΤΕΧΝΙΚΟΥ ΑΡΧΕΙΟΥ
ΚΑΙ ΚΤΗΜΑΤΟΛΟΓΙΩΝ

Π Ρ Ο Χ Ε Ι Ρ Ο



Αριθ. Πρωτ: 2249/α.
Αριθ. Σχεδίου:

ΑΠΟΣΠΑΣΜΑ

Αγρίτος Πρωτάτου
ΔΙΑΝΟΜΗ 1963

KAIMAKA 1:5000

ΥΠΟΜΝΗΜΑ

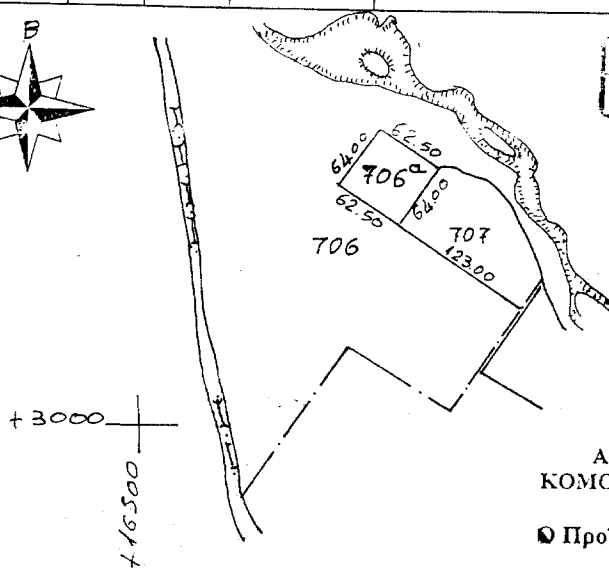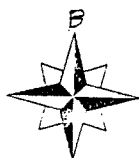[illegible]

ΕΘΝΙΚΟ ΓΥΠΟΓΡΑΦΕΙΟ
ΓΙΑ ΤΕΧΝΙΚΟΥΣ ΛΟΓΟΥΣ ΣΤΟ ΣΧΕΔΙΑΓΡΑΜΜΑ
ΕΓΙΝΕ ΣΗΚΡΥΝΣΗ ΚΑΤΑ ΠΟΣΟΣΤΟ 78 %



ΑΚΡΙΒΕΣ ΦΩΤΟΑΝΤΙΓΡΑΦΟ
ΚΟΜΟΤΗΝΗ.....12-02-2003

E.N.

● Προϊστάμενος Δ/σης Τοπογραφικής

Αριθ. 1587

(2)

Κήρυξη ως αναδασωτέας έκτασης εμβαδού 4,204 στρεμμάτων στη θέση «Καπνός ή θάλασσα» περιφέρειας Δημοτικού Διαμερίσματος Λακκόπετρας του Δήμου Λαρισσού.

Ο ΓΕΝΙΚΟΣ ΓΡΑΜΜΑΤΕΑΣ
ΠΕΡΙΦΕΡΕΙΑΣ ΔΥΤΙΚΗΣ ΕΛΛΑΔΑΣ

Έχοντας υπόψη:

1. Το άρθρο 117 παρ. 3 του Συντάγματος της Χώρας.
2. Τις διατάξεις του Ν. 2503/97 «Διοίκηση, οργάνωση, στελέχωση της Περιφέρειας, ρύθμιση θεμάτων για την τοπική αυτοδιοίκηση και άλλες διατάξεις».
3. Την 186/30.6.1998 (ΦΕΚ 727/Β/98) απόφαση Γ.Γ.Π.Δ.Ε. «Άσκηση αρμοδιοτήτων Γενικού Γραμματέα Περιφέρειας Δυτ. Ελλάδας επί θεμάτων ΔΑΣΙΚΩΝ και μεταβίβαση του δικαιώματος υπογραφής στους Προϊσταμένους Υπηρεσιακών Μονάδων της Περιφέρειας».
4. Τις διατάξεις του Ν. 998/79 «Περί προστασίας των Δασών και των δασικών εκτάσεων» και συγκεκριμένα:
 - α) Του άρθρου 41 παρ. 1
 - β) Του άρθρου 38 παρ. 2
 - γ) Του άρθρου 70 παρ. 3 του Ν. 998/79, όπως συμπληρώθηκε με τον Ν. 2040/92.
5. Τις σχετικές δ/γές του Υπουργ. Γεωργίας
6. Την 3736/9.5.2003 πρόταση του Δασαρχείου Πατρών «περί κηρύξεως εκτάσεως ως αναδασωτέας εμβαδού 4,204 στρεμμάτων στη θέση «Καπνός ή θάλασσα» περιφέρειας Δημοτικού Διαμερίσματος Λακκόπετρας του Δήμου Λαρισσού, αποφασίζουμε:

Κηρύσσουμε ως Αναδασωτέα, με σκοπό την αποκατάσταση με φυσική αναγέννηση ή τεχνητή αναδάσωση της δασικής βλάστησης που καταστράφηκε από παράνομη κατάρληψη - εκχέρωση που έγινε από τον Επαμεινώνδα Σωτ. Νιφόρα κάτοικο Κάτω Αχαΐας και διαπιστώθηκε την 29.1.2003, την δημόσια δασική έκταση από αείφυλλα πλατύφυλλα (πουρνάρια, κουμαριές), εμβαδού τεσσάρων χιλιάδων διακοσίων τεσσάρων τετρ. μέτρων (4,204 στρέμ.), στη θέση «Καπνός ή θάλασσα» περιφέρειας Δημοτικού Διαμερίσματος Λακκόπετρας του Δήμου Λαρισσού και η οποία προσδιορίζεται από τα στοιχεία Ε, Ο, Π, Ρ, Σ, Τ, Υ, Φ, Χ, Ψ, Δ, Ε, όπως αυτό φαίνονται στο συνημμένο τοπογραφικό διάγραμμα με κλίμακα 1:1.000 το οποίο αποτελεί αναπόσπαστο μέρος της απόφασης αυτής και έχει όρια:

Βόρειο: Με αγρούς

Νότια: Με δημόσια δασική έκταση

Ανατολικά: Με αγροτικό δρόμο

Δυτικά: Με δημόσια δασική έκταση

Η παρούσα ισχύει μετά τη δημοσίευσή της στο Δημοτικό Διαμέρισμα Λακκόπετρας και στο Δήμο Λαρισσού, σύμφωνα με το άρθρο 37 του Ν. 3200/55.

Η απόφαση να δημοσιευτεί στην Εφημερίδα της Κυβερνήσεως.

Πάτρα, 15 Μαΐου 2003

Με εντολή Γενικού Γραμματέα Περιφέρειας

Ο Γενικός Διευθυντής κ.α.α.

ΧΛΟΗ ΚΑΤΣΟΥΔΑ

Αριθ. 2072

(3)

Κήρυξη έκτασης ως αναδασωτέας εμβαδού $E=3.750,00$ τ.μ., που βρίσκεται στη θέση «Σκλαβονικόλα», του Δήμου Κέας, της νήσου Κέας, Ν. Κυκλάδων.

Η ΓΕΝΙΚΗ ΓΡΑΜΜΑΤΕΑΣ
ΠΕΡΙΦΕΡΕΙΑΣ ΝΟΤΙΟΥ ΑΙΓΑΙΟΥ

Έχοντας υπόψη:

1. Τις διατάξεις του Ν. 2503/97 (ΦΕΚ 107/τ. Α'/30.05.97), «Διοίκηση, οργάνωση, στελέχωση της Περιφέρειας, ρύθμιση θεμάτων για την τοπική αυτοδιοίκηση και άλλες διατάξεις».
2. Τις διατάξεις της παρ. 3. του άρθρου 117 του Συντάγματος.
3. Τις διατάξεις των άρθρων 37.38 και 41 του Ν. 996/79 (ΦΕΚ 289/τ.Α'/29.12.79), «Περί προστασίας των δασών και των δασικών εν γένει εκτάσεων της Χώρας».
4. Τις διατάξεις του άρθρου 120, του Ν. 1892/90 (ΦΕΚ 101/τ. Α'/31.7.90).
5. Τις 160417/1180/8.8.80 και 1824447/3049/24.9.80 εγκύκλιες διαταγές και αποφάσεις του Υπουργείου Γεωργίας, που αναφέρονται στο εν λόγω θέμα.
6. Την από 5.3.2003 εισήγηση αρμοδίων υπαλλήλων της

Υπηρεσίας μας για κήρυξη της εν λόγω έκτασης ως αναδασωτέας, επειδή αυτή χρειάζεται απόλυτη προστασία ώστε να αποφευχθεί η διάβρωση και η απόπλυση του εδάφους αλλά και η αλλαγή χρήσης αυτής και να υποβοηθηθεί η φυσική αναγέννηση ώστε να επαναδημιουργηθεί η δασική βλάστηση, αποφασίζουμε:


Κηρύσσουμε αναδασωτέα με σκοπό τη φυσική αναγέννηση και την απόλυτη προστασία της Δασικής μορφής έκτασης (παρ. 2, του άρθρου 3, του Ν.998/79, όπως προκύπτει από την εισήγηση αρμοδίων υπαλλήλων μας), που καταστράφηκε από μερική υλοτομία ατόμων δασικής βλάστησης, σε έκταση συνολικού εμβαδού $E=3.750,00$ τ.μ., που βρίσκεται στη θέση «Σκλαβονικόλα», του Δήμου Κέας, της νήσου Κέας, Ν. Κυκλάδων.

Τα όρια της εν λόγω έκτασης προσδιορίζονται στο απόσπασμα τοπογραφικής πινακίδας Γ.Υ.Σ. (αρ. φυλ. χάρτη 6581.7) κλίμακας 1:5000, το οποίο αποτελεί αναπόσπαστο μέρος της παρούσης.

Η απόφαση αυτή να δημοσιευθεί στην Εφημερίδα της Κυβερνήσεως.

Ερμούπολη, 14 Μαΐου 2003

Η Γενική Γραμματέας Περιφέρειας
ΜΑΡΘΑ ΣΗΜΑΝΤΩΝΗ

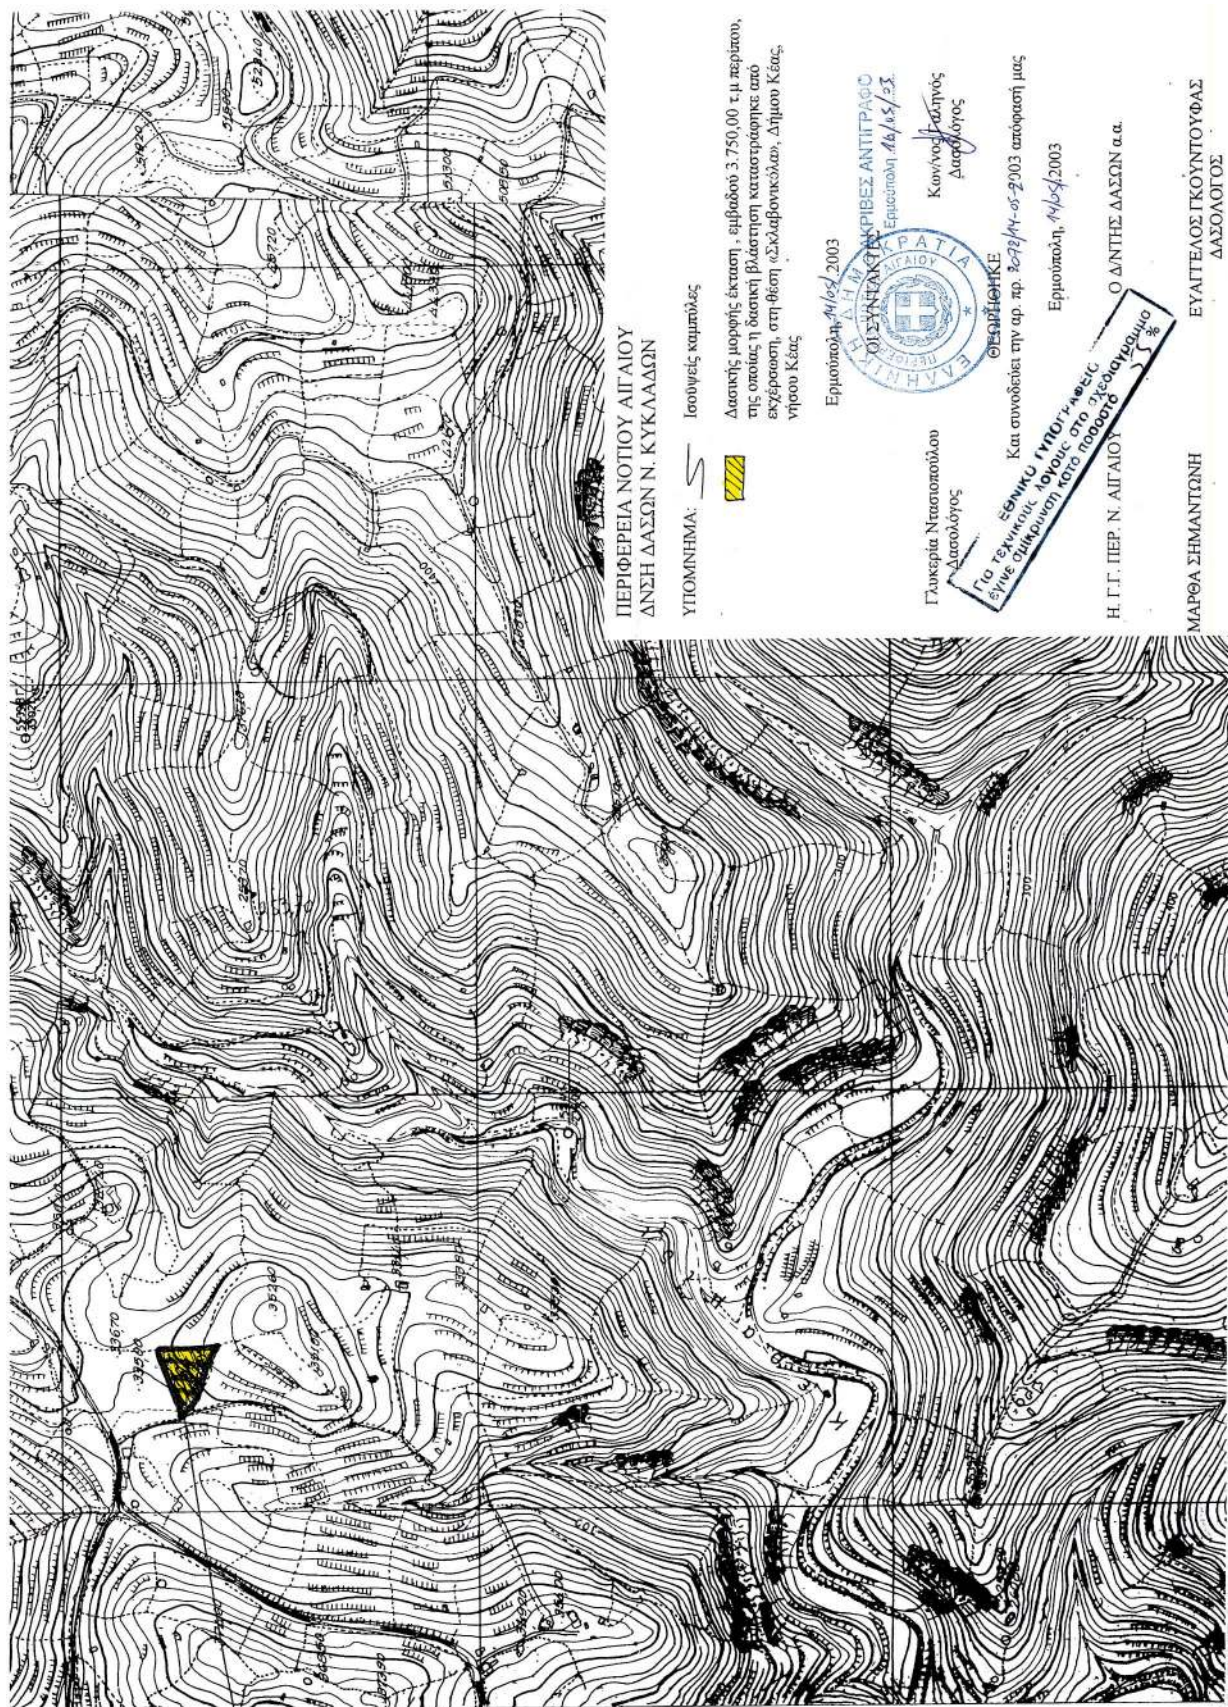

Αριθ. 2216

(4)

Κήρυξη αναδασωτέας έκτασης συνολικού εμβαδού 864,29 τ.μ., στη θέση «Τζαμτζή ή Τριανταφύλλι» δ.δ. Ηλιοκάστρου του Δήμου Ερμιόνης, Ν. Αργολίδας.

Ο ΓΕΝΙΚΟΣ ΓΡΑΜΜΑΤΕΑΣ
ΠΕΡΙΦΕΡΕΙΑΣ ΠΕΛΟΠΟΝΝΗΣΟΥ

Έχοντας υπόψη:

1. Τις διατάξεις του Ν. 3200/55 «περί διοικητές αποκέντρωσης, όπως τροποποιήθηκε και συμπληρώθηκε μεταγενέστερα με το Ν.Δ. 532/70.

2. Το Π.Δ. 51/87 (ΦΕΚ 26/τ.Α'/6.3.87) «Καθορισμός της χώρας για το σχεδιασμό, προγραμματισμό και συντονισμό της Περιφερειακής Ανάπτυξης».

3. Το Ν. 2503/1997 (ΦΕΚ 107/τ.Α'/30.5.97 «Διοίκηση, Οργάνωση, Στελέχωση της Περιφέρειας, Ρύθμιση θεμάτων για την Τοπική Αυτοδιοίκηση και άλλες διατάξεις».

4. Την 5872/29.8.97 απόφαση Γ.Γ.Π. Πελοποννήσου «για τοποθέτηση Προϊσταμένων Δ/σεων Υπηρεσιών Περιφέρειας Πελοποννήσου και εξουσιοδότηση υπογραφής».

5. Τις διατάξεις του άρθρου 117 παρ. 3 του Συντάγματος.

6. Τις διατάξεις του Ν. 998/79 «περί προστασίας των δασών κ.λ.π»:

α) Του άρθρ. 41 παρ. 1,

β) Του άρθρ. 38 παρ. 1.

7. Τις διαταγές του Υπουργείου Γεωργίας:

α) 160417/1180/8.7.80 & 182447/3049/24.9.80.

8. Την ταυτάριθμη πρόταση της Δ/σης Δασών Αργολί-

δας με την οποία προτείνεται η κήρυξη της έκτασης που αναφέρεται στο θέμα ως αναδασωτέας, αποφασίζουμε:

Κηρύσσουμε αναδασωτέα με σκοπό την με φυσική αναγέννηση, επαναδημιουργία της δασικής βλάστησης, που καταστράφηκε λόγω παράνομης εκχέρσωσης, από τους Ιωάννα Λεονταρά και Κορακάκη Παναγιώτη, την δημόσια δασική έκταση που βρίσκεται στη θέση «Τζαμτζή ή Τριανταφύλλι» δ.δ. Ηλιοκάστρου του Δήμου Ερμιόνης η οποία προσδιορίζεται από τα στοιχεία περιμέτρου (Ζ1-7-8-9-10-Ε1-Ζ1) όπως φαίνεται και στο από 29.4.2003 τοπογραφικό διάγραμμα που συνοδεύει αναπόσπαστα την παρούσα, με κλίμακα 1.500 και εμβαδόν 864,29 τμ , που σύνταξε ο δασολόγος Ευάγγελος Βαρδάκας.

Η έκταση συνορεύει:

Ανατολικά: Με έκταση διεπόμενη από τις διατάξεις της δασικής νομοθεσίας.

Δυτικά: Με ασφαλτοστρωμένο επαρχιακό δρόμο Ερμιόνης-Ηλιοκάστρου και πέραν αυτού με έκταση διεπόμενη από τις διατάξεις της δασικής νομοθεσίας.



Βόρεια: Με έκταση μη διεπόμενη από τις διατάξεις της δασικής νομοθεσίας.

Νότια: Με έκταση διεπόμενη από τις διατάξεις της δασικής νομοθεσίας.

Η απόφαση αυτή να δημοσιευθεί στην Εφημερίδα της Κυβερνήσεως.

Τρίπολη, 12 Μαΐου 2003

Ο Γενικός Γραμματέας Περιφέρειας
ΑΝΤΩΝΗΣ ΜΑΤΣΙΓΚΟΣ

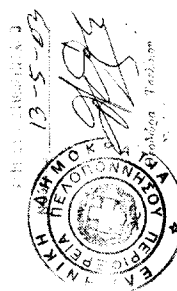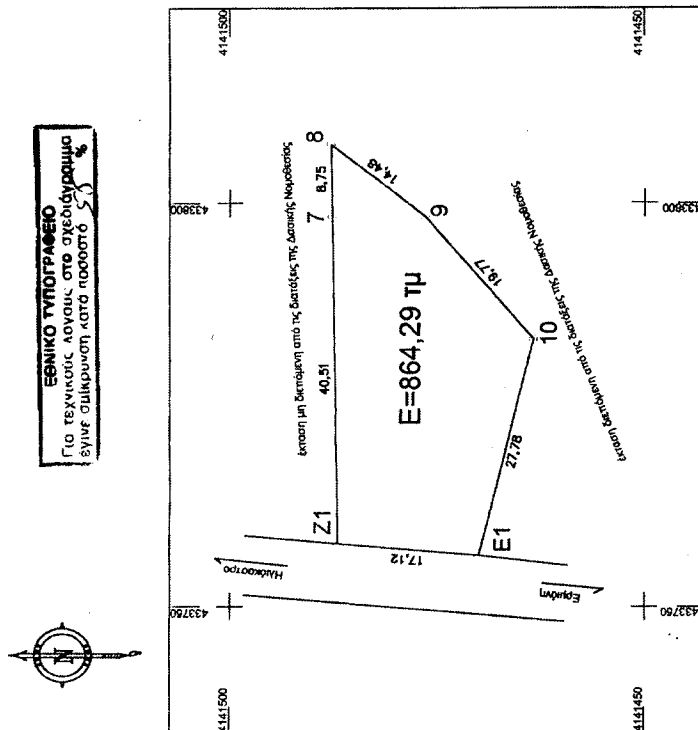

ΕΛΛΗΝΙΚΗ ΔΗΜΟΚΡΑΤΙΑ ΠΕΡΙΦΕΡΕΙΑ ΠΕΛΟΠΟΝΝΗΣΟΥ ΓΕΝΙΚΗ ΔΙΕΥΘΥΝΣΗ ΠΕΡΙΦΕΡΕΙΑΣ ΔΙΕΥΘΥΝΣΗ ΔΑΣΩΝ ΑΡΤΟΛΙΑΔΣ	ΤΟΠΟΓΡΑΦΙΚΟ ΔΙΑΓΡΑΜΜΑ
ΘΕΜΑ: «Αποτύπωση Αναδασωτέας Δασικής έκτασης που εκχερσώθηκε παράνομα»	
ΘΕΣΗ:	«Τζαμτζή ή Τριανταφυλλί» δ.δ Ηλιοκάστρου Δήμου Ερμιόνης.
Ανήκει στην υπ' αριθμ. 2216/12-5-03 απόφαση κήρυξης αναδασωτέας του Γενικού Γραμματέα Περιφέρειας Πελοποννήσου.	
ΚΛΙΜΑΚΑ 1:500	ΕΜΒΛΑΔΟΝ: 864,29 τ.μ
Ναύπλιο, 29-04-2003	Ο ΣΥΝΤΑΚΤΗΣ  Ευάγγελος Βαρδάκας Δασολόγος ΕΘ-ΘΗ ΘΕΣΗ ΔΕΛΤΗΣ ΔΑΣΩΝ 
Ναύπλιο 29-4/-12003	Ευστάθιος Ζωντός Εντεταλμένος με βαθμό Δντή
Τρίτολη 12-5.....12003	ΕΘ-ΘΗ Ο ΓΕΝ. ΓΡΑΜ. ΠΕΡΙΦ. ΠΕΛΟΣΟΥ  Αντώνης Ματζίνας