



04005661006030008



5799

ΕΦΗΜΕΡΙΣ ΤΗΣ ΚΥΒΕΡΝΗΣΕΩΣ

ΤΗΣ ΕΛΛΗΝΙΚΗΣ ΔΗΜΟΚΡΑΤΙΑΣ

ΤΕΥΧΟΣ ΤΕΤΑΡΤΟ

Αρ. Φύλλου 566

10 Ιουνίου 2003

ΠΕΡΙΕΧΟΜΕΝΑ

ΑΠΟΦΑΣΕΙΣ

- Καθορισμός ορίων αιγιαλού, παραλίας στη θέση «ΝΗΣΟΣ ΤΟΥΡΝΑ» Νήσου ΠΑΡΟΥ, Νομού Κυκλάδων 1
- Κήρυξη έκτασης ως αναδασωτέας εμβαδού 525 τ.μ. που βρίσκονται στη θέση «Σπηλιά» περιφέρειας Δ.Δ. Φιλοθέης του Δήμου Ευπαλίου Ν. Φωκίδας ... 2

ΑΠΟΦΑΣΕΙΣ

Αριθ. 1041524/3484/B0010 (1)

Καθορισμός ορίων αιγιαλού, παραλίας στη θέση «ΝΗΣΟΣ ΤΟΥΡΝΑ» Νήσου ΠΑΡΟΥ, Νομού Κυκλάδων.

Ο ΥΦΥΠΟΥΡΓΟΣ ΟΙΚΟΝΟΜΙΑΣ ΚΑΙ ΟΙΚΟΝΟΜΙΚΩΝ

Έχοντας υπόψη:

1. Τις διατάξεις της παρ. 2 του άρθρου 34 του Ν. 2971/19.12.2001 περί αιγιαλού και παραλίας, σύμφωνα με τις οποίες οι εκκρεμείς υποθέσεις που αφορούν τον καθορισμό αιγιαλού και παραλίας εξακολουθούν να διέπονται από τις ισχύουσες μέχρι την έναρξη ισχύος του νόμου αυτού διατάξεις.
2. Την 252/2002 γνωμοδότηση του Νομικού Συμβουλίου του Κράτους.
3. Τις διατάξεις του Α.Ν.2344/40.
4. Τις διατάξεις του Ν.Δ. 439/70 «περί συμπλήρωσης των διατάξεων περί αιγιαλού».
5. Τις διατάξεις του άρθρου 3 του Ν. 2971/2001.
6. Τις διατάξεις του Ν. 719/77 «περί του τρόπου σύνταξης τοπογραφικών - υψομετρικών διαγραμμάτων από ιδιώτες μηχανικούς κ.λ.π.» (άρθρο 20).
7. Τις διατάξεις του Ν. 3200/55 «περί διοικητικής αποκεντρώσεως», όπως αυτές τροποποιήθηκαν με τα Ν.Δ. 532/70, Β.Δ. 704/70, Β.Δ. 705/70, Β.Δ. 192/72, Π.Δ. 71/84, Π.Δ. 347/86, Ν. 2026/92 και Π.Δ. 97/93.
8. Τις διατάξεις του Π.Δ.551/88 «Οργάνωση Νομαρχιών - Οργάνωση Οικονομικών Υπηρεσιών» (ΦΕΚ 259Α).
9. Τις διατάξεις του Ν. 2218/94 «περί ίδρυσης Νομαρχιακής Αυτοδιοίκησης κ.λ.π.» (ΦΕΚ 90 τ.Α').
10. Τις διατάξεις του άρθρου 14 του Ν. 2399/96 «Υλο-

ποίηση της εισοδηματικής πολιτικής έτους 1996 για μισθούς και συντάξεις και άλλες διατάξεις» (ΦΕΚ 90 τ.Α'), με το οποίο καταργήθηκαν οι θέσεις των Περιφερειακών Διευθυντών και οι αρμοδιότητές τους περιήλθαν στο Γενικό Γραμματέα Περιφέρειας.

11. Τις διατάξεις των παρ. 2 και 6 του άρθρου 1 του Ν. 2503/97 «Διοίκηση, Οργάνωση, Στελέχωση της Περιφέρειας, ρύθμιση θεμάτων για την Τοπική Αυτοδιοίκηση και άλλες διατάξεις» (ΦΕΚ 107 τ.Α'), σύμφωνα με τις οποίες οι Περιφερειακές Υπηρεσίες του Υπουργείου Οικονομικών που συγκροτούσαν την Περιφερειακή Διοίκηση του Νομού ή Νομαρχίας, δεν υπήχθησαν στην ενιαία οργανική μονάδα της Περιφέρειας, ούτε καταργήθηκαν, αλλά αποτελούν από 1.9.1997 Υπηρεσίες του Υπουργείου Οικονομικών.

12. Το 28975/31.7.1997 έγγραφο της Δ/σης Διοίκησης του Υπ. Εσωτερικών, Δημ. Διοίκησης και Αποκέντρωσης, σύμφωνα με το οποίο οι αρμοδιότητες του Γεν. Γραμματέα της Περιφέρειας σε θέματα Υπηρεσιών του Υπουργείου Οικονομικών μεταφέρονται από 1.9.1997 στον Υπουργό Οικονομικών.

13. Την 1100383/1330/A0006/31.10.2001 (ΦΕΚ 1485 τ.Β'/31.10.2001) κοινή απόφαση των Πρωθυπουργού και Υπουργού Οικονομικών, περί καθορισμού αρμοδιοτήτων των Υφυπουργών Οικονομικών».

14. Την 1115093/1378/A0006/17.12.2001 (ΦΕΚ 1720 τ.Β'/21.12.2001) απόφαση του Υφυπουργού Οικονομικών περί μεταβίβασης αρμοδιοτήτων στο Γενικό Γραμματέα, τους Γεν. Δ/ντές κ.λπ. του Υπ. Οικονομικών, όπως αυτή τροποποιήθηκε με την 1041136/468/A0006/18.5.2002 (ΦΕΚ 633/22.5.2002 τ.Β') Απόφαση του Υφυπουργού Οικονομίας και Οικονομικών.

15. Την από 10.4.2002 έκθεση της Επιτροπής καθορισμού των ορίων αιγιαλού και παραλίας στη θέση Νήσος Τούρνα νήσου Πάρου νομού Κυκλάδων και το από 8.8.2001 τοπογραφικό διάγραμμα κλίμακας 1:500 το οποίο έχει συνταχθεί από τον τοπογράφο μηχανικό Πρέκα Φραγκίσκο, σε μία (1) πινακίδα, θεωρήθηκε και ελέγχθηκε για την ακρίβεια της αποτύπωσης στις 10.4.2002 από την Λεμποτέση Βικτωρία, ελέγχθηκε και θεωρήθηκε από την ίδια κατά την ίδια ημερομηνία.

16. Το Φ544.5/246/03/24.3.2003 έγγραφο του Γενικού Επιτελείου Ναυτικού, αποφασίζουμε:

Επικυρώνουμε την από 10.4.2002 έκθεση της κατά το άρθρο 3 του Ν. 2971/2001 «Περί αιγιαλού - παραλίας» αρ-

μόδιας Επιτροπής καθορισμού ορίων αιγιαλού και παραλίας για τον καθορισμό αιγιαλού παραλίας στη θέση «ΝΗΣΟΣ ΤΟΥΡΝΑ» Ν. Πάρου, Νομού Κυκλάδων και το από 8.8.2001 τοπογραφικό διάγραμμα κλίμακας 1:500 το οποίο έχει συνταχθεί από τον τοπογράφο μηχανικό Πρέκα Φραγκίσκο, ελέγχθηκε επιτόπου για την ακρίβεια της αποτύπωσης την 10.4.2002 από την Λεμποτέση Βικτωρία, Τοπογράφο Μηχανικό της Κτηματικής Υπηρεσίας Ν. Κυκλάδων και θεωρήθηκε από την ίδια κατά την ίδια ημερομηνία.

Στο τοπογραφικό αυτό διάγραμμα, καθορίστηκε η οριογραμμή του αιγιαλού με κόκκινη συνεχή πολυγωνική γραμμή, με στοιχεία Α1, Α2, Α3,, Α28, Α29, Α30, Α1.

Η οριογραμμή της παραλίας με κίτρινη συνεχή πολυγωνική γραμμή και στοιχεία Π1, Π2, Π3,, Π28, Π29, Π30, Π1.

Αποφάνεται ότι δεν υπάρχει παλιός αιγιαλός.

Η ζώνη παραλίας έχει πλάτος 10μ. διότι διαφορετικά δεν εξυπηρετούνται οι σκοποί του άρθρου 1 παρ. 2 του Ν. 2971/2001.

Δεν εξαιρούνται τα κτίσματα που βρίσκονται στη ζώνη παραλίας.

Η απόφαση αυτή με την έκθεση της Επιτροπής και το τοπογραφικό διάγραμμα, να δημοσιευθούν στην Εφημερίδα της Κυβερνήσεως.

Αθήνα, 15 Μαΐου 2003

Με εντολή Υφυπουργού

Ο Γενικός Διευθυντής

Δημ. Περιουσίας και Εθν. Κληρ/των

ΣΠΥΡΟΣ Ι. ΣΤΑΘΗΣ

**ΕΚΘΕΣΗ ΕΠΙΤΡΟΠΗΣ ΕΠΑΝΑΚΑΘΟΡΙΣΜΟΥ
ΤΩΝ ΟΡΙΩΝ ΤΟΥ ΑΙΓΙΑΛΟΥ
(ΑΡΘΡΟ 3 Ν. 2971/19.2.2001)**

Για τον καθορισμό των ορίων του αιγιαλού που γίνεται στη θέση «Νήσος Τουρνά» νήσου Πάρου.

Στην Πάρο, σήμερα 10.4.2002, οι υπογεγραμμένοι:

1. ΣΤΕΛΙΟΣ ΣΕΖΕΝΙΑΣ, Προϊστάμενος της Κτηματικής Υπηρεσίας του Νομού Κυκλάδων, ως πρόεδρος.

2. ΒΙΚΤΩΡΙΑ ΛΕΜΠΟΤΕΣΗ, Τοπογράφος Μηχανικός της Κτηματικής Υπηρεσίας, ως μέλος και

3. ΓΕΩΡΓΙΟΣ ΜΑΚΡΗΣ, Υπολιμενάρχης Πάρου, ως αναπληρωτικό μέλος του τακτικού Λ/ρχη, ο οποίος κωλύετο, ως μέλος.

Τα μέλη της Επιτροπής:

1. ΕΜΜΑΝΟΥΗΛ ΚΑΛΑΒΡΟΣ, Διευθυντής Χωροταξίας και Περιβάλλοντος της Γενικής Γραμματείας Περιφέρειας Ν. Αιγαίου και

2. ΚΑΛΛΙΟΠΗ ΚΑΡΔΑΜΙΤΣΗ, Διευθύντρια της Διεύθυνσης Πολεοδομίας Νομαρχιακής Αυτοδιοίκησης Ν. Κυκλάδων αν και προσκλήθηκαν με την 2002 Πρόσκληση του Προέδρου δεν παρευρέθησαν αποτελούντες την επιτροπή καθορισμού των ορίων του αιγιαλού δυνάμει του άρθρου 100 Π.Δ. 284/88 όπως αυτό τροποποιήθηκε με τις διατάξεις του άρθρου 3 του Ν. 2971/19.12.2001 «περί αιγιαλού και παραλίας», σε συνδυασμό με την 953/30.1.2002 απόφαση Οικονομικής Επιθεώρησης Ανατολικής Αττικής «περί ορισμού μελών Επιτροπής Καθορισμού ορίων αιγιαλού και παραλίας» μεταβήκαμε επί τόπου στην προαναφερθείσα περιοχή και

Αφού έλαβε υπόψη:

1. Την από 16.8.2001 αίτηση καθορισμού του Ιωάννη Μπιζά, των ορίων του αιγιαλού στην εν λόγω θέση.

2. Το τοπογραφικό, διάγραμμα το οποίο συντάχθηκε στις 8.8.2001 από τον Πρέκα Φραγκίσκο, Τοπογράφο Μηχ/κό σε μία πινακίδα σε κλίμακα 1:500, ελέγχθηκε την 10.4.2002 από την Λεμποτέση Βικτωρία, Τοπογράφο Μηχανικό της Κτηματικής Υπηρεσίας Ν. Κυκλάδων και θεωρήθηκε την ίδια ημερομηνία από την ίδια.

3. Τις διατάξεις του άρθρου 5 παρ. 9 του Ν. 2971/2001 «Αιγιαλός, παραλία και άλλες διατάξεις» όπως αυτός ισχύει και τον Ν. 1337/83 καθώς και την προς αυτόν σχετική Δικαστηριακή και Διοικητική Νομολογία.

4. Την από την επιτόπια μετάβαση σχηματισθείσα αντίληψη περί του πλάτους της βρεχόμενης ζώνης της ξηράς και λοιπών συναφών στοιχείων, δηλαδή:

Η ακτογραμμή είναι βραχώδης στο σύνολο της με απότομες κλίσεις, αποφασίζει:

1. Καθορίζει επί του ανωτέρω τοπογραφικού διαγράμματος :

α) Την οριογραμμή του αιγιαλού με κόκκινη συνεχή πολυγωνική γραμμή και στοιχεία Α1, Α2, Α3,.....Α28, Α29, Α30, Α1.

β) Την οριογραμμή της παραλίας με κίτρινη συνεχή πολυγωνική γραμμή και στοιχεία Π1, Π2, Π3, Π28, Π29, Π30, Π1.

2. Καθορίζει ζώνη παραλίας πλάτους 10 μ. διότι διαφορετικά δεν εξυπηρετούνται οι σκοποί του άρθρου 1 παρ. 2 του Ν. 2971/2001.


3. Αποφάνεται ότι δεν υφίσταται παλιός αιγιαλός.


4. Δεν εξαιρούνται τα κτίσματα που βρίσκονται στη ζώνη παραλίας.


Η Επιτροπή


Ο Πρόεδρος
ΣΤΕΛΙΟΣ ΣΕΖΕΝΙΑΣ

Τα Μέλη
ΒΙΚΤΩΡΙΑ ΛΕΜΠΟΤΕΣΗ
ΓΕΩΡΓΙΟΣ ΜΑΚΡΗΣ

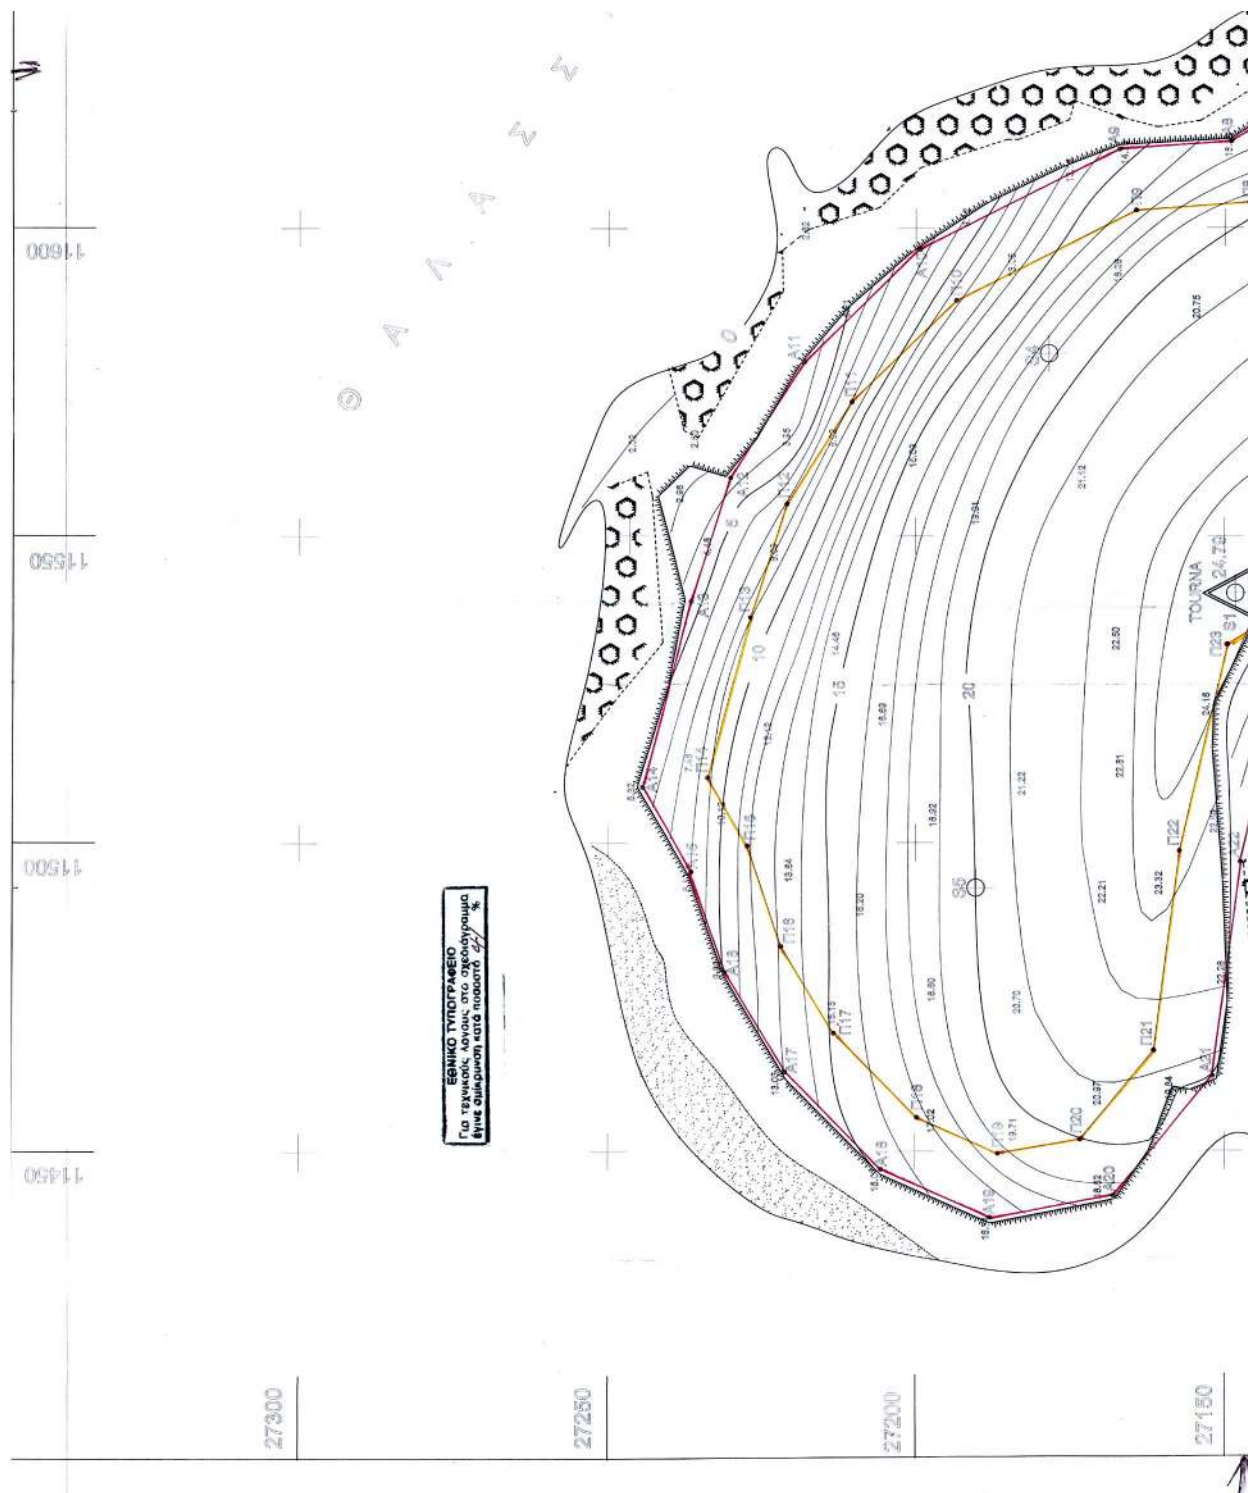

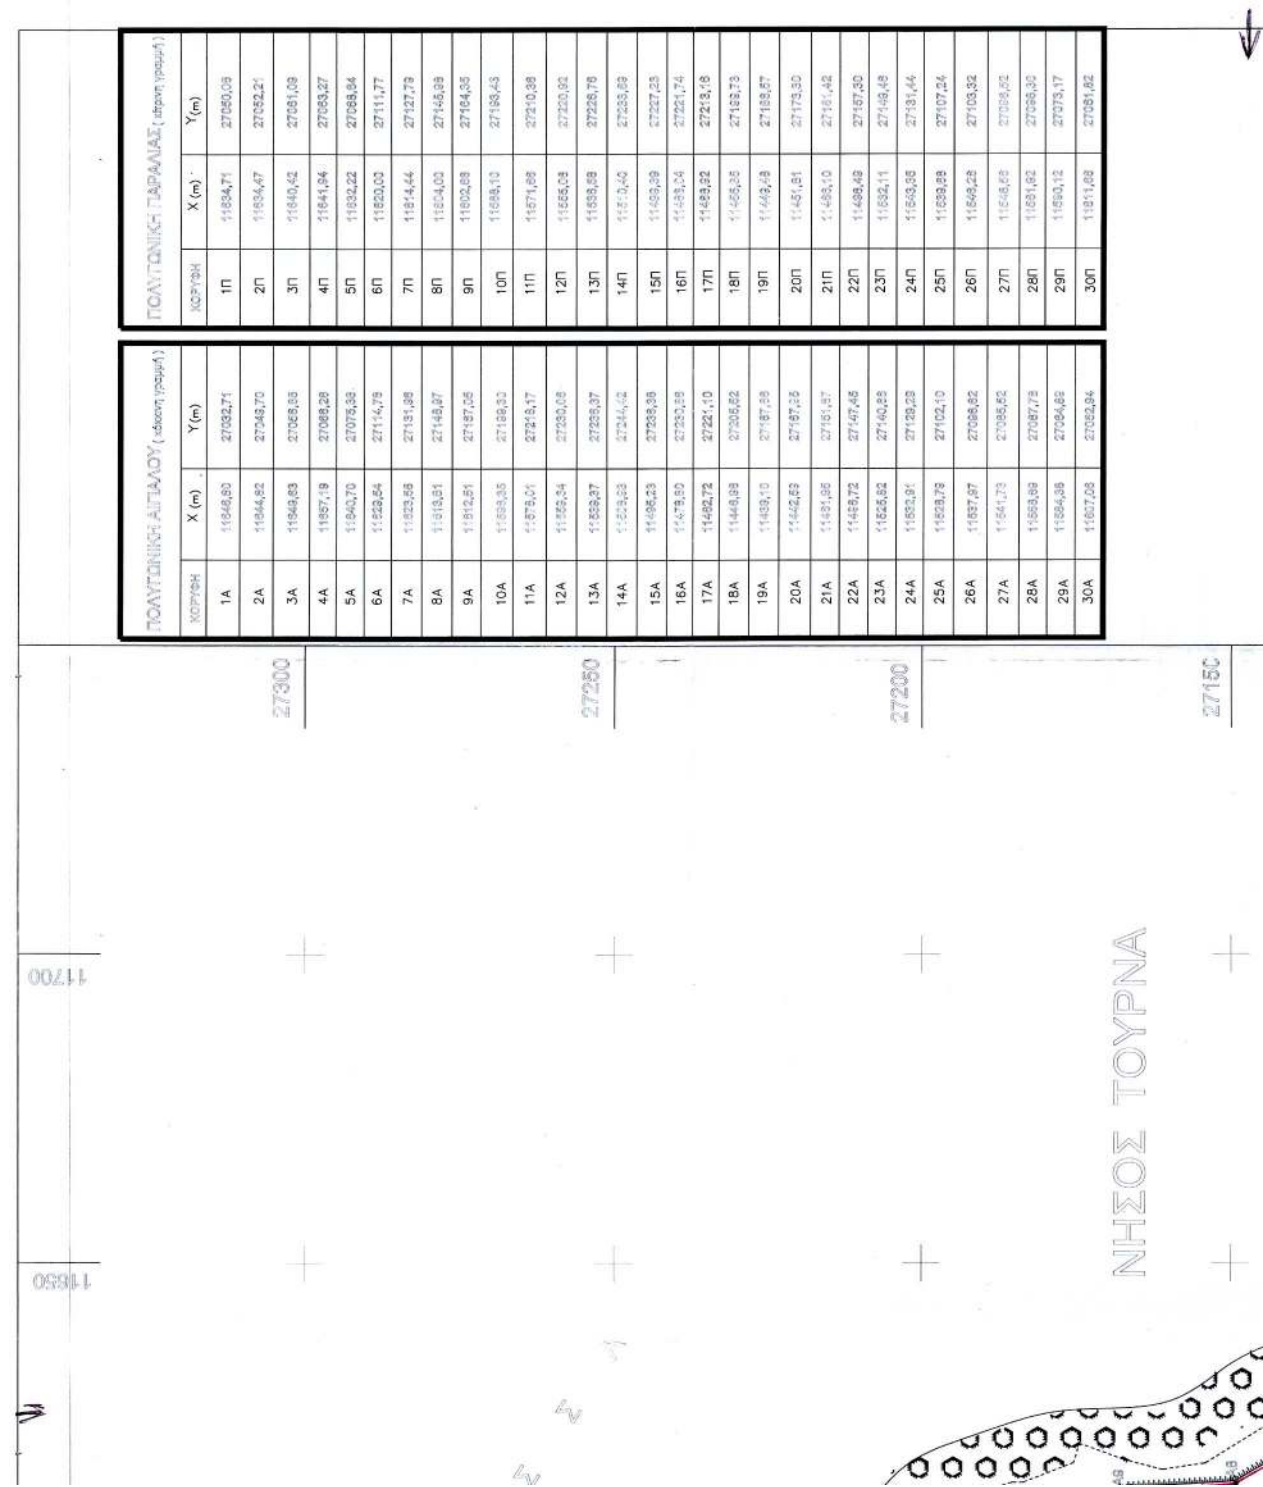

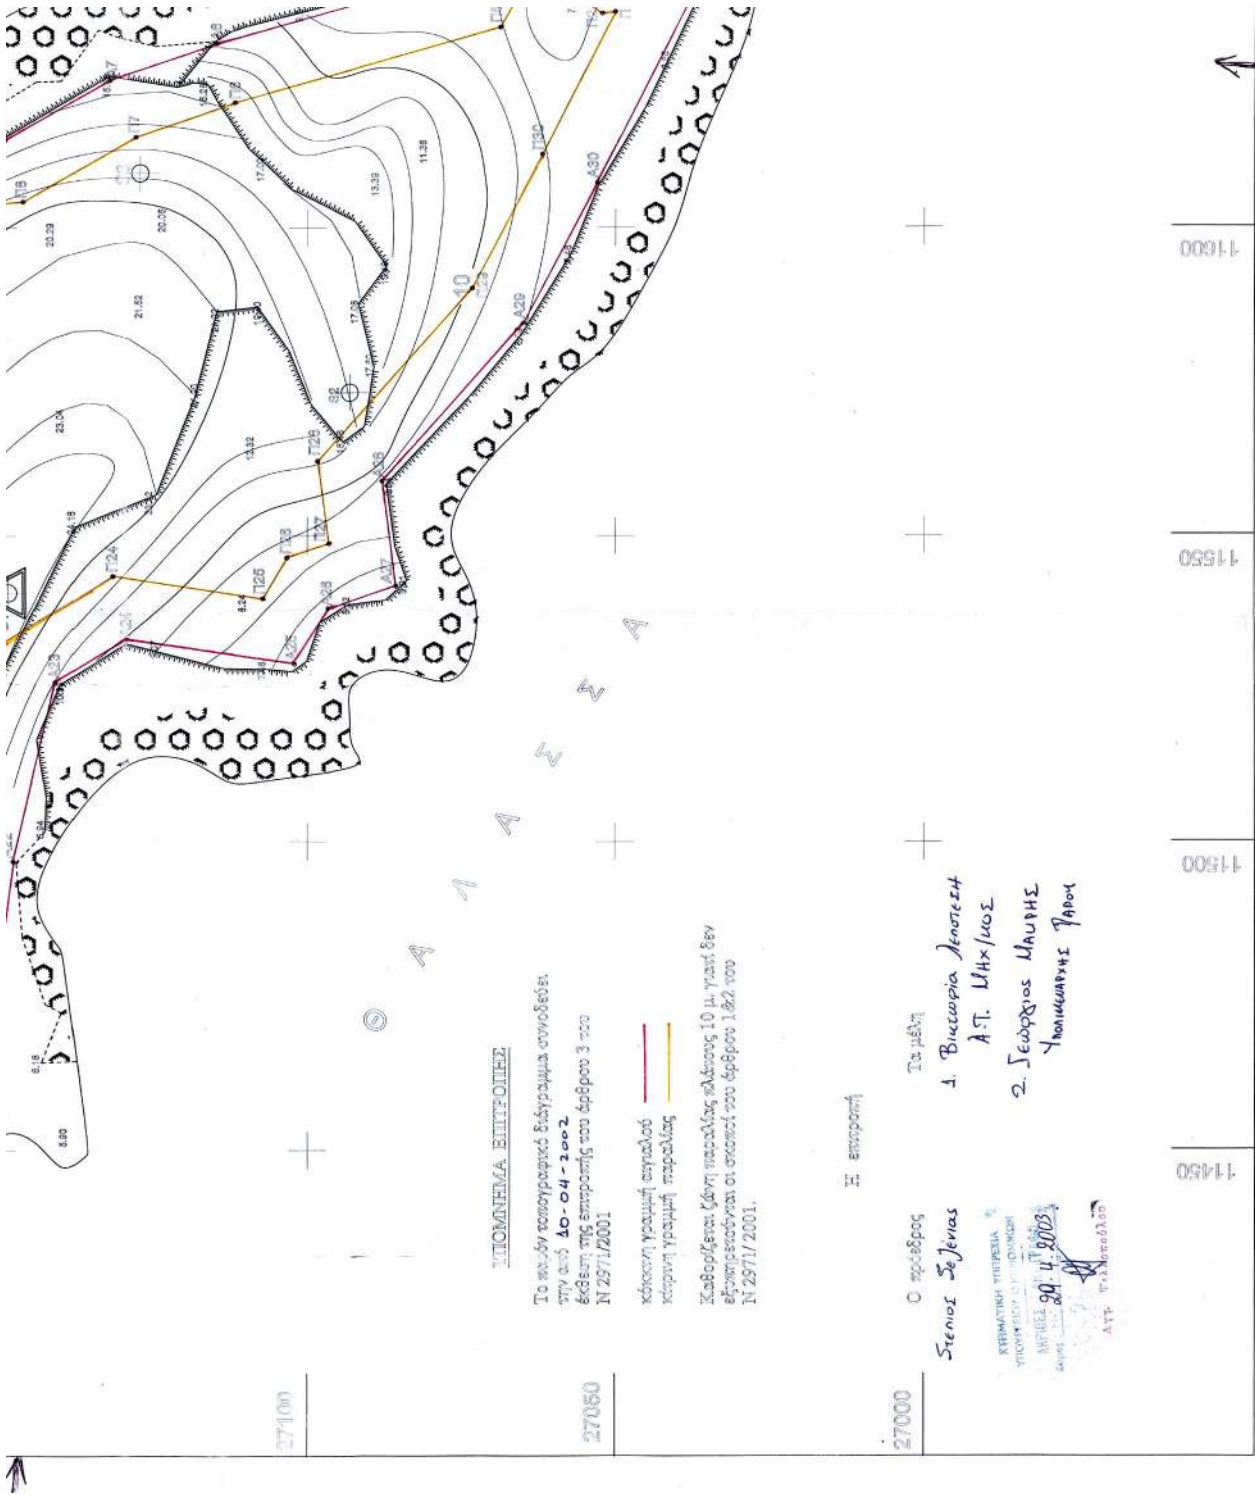

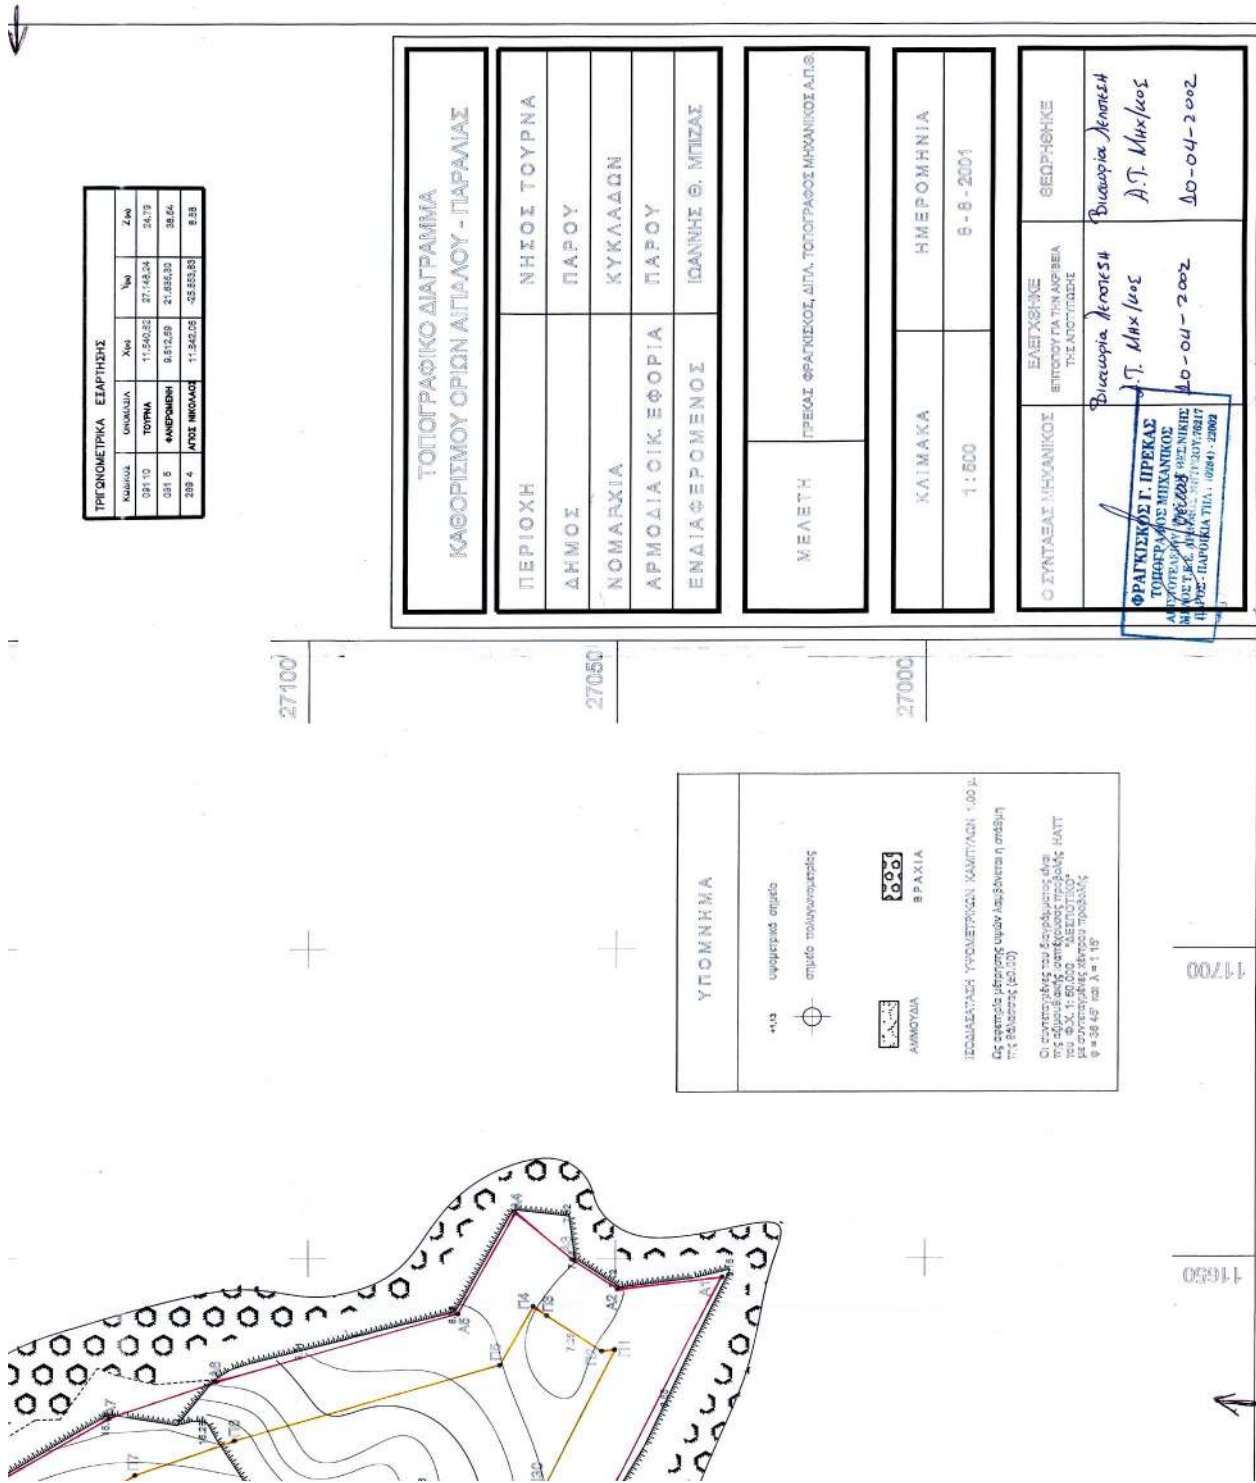

ΤΡΙΓΩΝΟΜΕΤΡΙΚΑ ΕΛΑΤΗΡΙΣ				
ΚΑΤΕΥΛΟ	ΟΡΟΜΕΤΡΙΑ	ΧΩΡ	ΥΨ	ΖΕΩ
031 10	ΤΟΥΡΝΑ	11.540,82	27.143,24	24,79
031 8	ΑΝΘΡΩΠΗ	8.512,89	27.883,32	38,64
239 4	ΛΥΟΣ ΝΙΚΟΛΑΟΣ	11.540,02	-25.553,85	8,59

ΤΟΠΟΓΡΑΦΙΚΟ ΔΙΑΓΡΑΜΜΑ
ΚΑΘΟΡΙΣΜΟΥ ΟΡΙΩΝ ΑΓΓΙΛΟΥ - ΠΑΡΑΛΙΑΣ

ΠΕΡΙΟΧΗ	ΝΗΣΟΣ ΤΟΥΡΝΑ
ΔΗΜΟΣ	ΠΑΡΟΥ
ΝΟΜΑΡΧΙΑ	ΚΥΚΛΑΔΩΝ
ΑΡΜΟΔΙΑ ΟΙΚ. ΕΦΟΡΙΑ	ΠΑΡΟΥ
ΕΝΔΙΑΦΕΡΟΜΕΝΟΣ	ΙΩΑΝΝΗΣ Θ. ΜΠΙΖΑΣ

ΜΕΛΕΤΗ	ΓΡΕΚΑΣ ΦΡΑΓΚΗΣΚΟΣ, ΔΙΠΛ. ΤΟΠΟΓΡΑΦΟΣ ΜΗΧΑΝΙΚΟΣ ΑΠΘ
--------	---

ΚΛΙΜΑΚΑ	ΗΜΕΡΟΜΗΝΙΑ
1:500	8-8-2001

Ο ΣΥΝΤΑΞΑΣ ΜΗΧΑΝΙΚΟΣ	ΕΛΕΓΧΘΗΚΕ ΕΠΙΤΟΡΟΥ ΓΑΤΗΝ ΑΝΘΡΩΠΗ ΤΗΣ ΑΝΤΙΣΤΟΙΧΗΣ	ΣΕΒΕΡΗΘΗΚΕ
ΦΡΑΓΚΗΣΚΟΣ Γ. ΠΡΕΚΑΣ ΤΟΠΟΓΡΑΦΟΣ ΜΗΧΑΝΙΚΟΣ ΑΔΥΝΑΜΕΙΣ 11/98/2008 ΜΕΛΟΣ Ε.Σ.Ε.Π.Ε. 11/98/2008 ΠΡΩΤ. ΠΑΡΟΥΣΙΑ ΤΠ.Α. 102841-2002	ΒΙΛΑΝΤΙΑ ΔΕΝΤΙΚΑ Α.Τ. ΜΗΧ/ΛΟΣ 10-04-2002	ΒΙΛΑΝΤΙΑ ΔΕΝΤΙΚΑ Α.Τ. ΜΗΧ/ΛΟΣ 10-04-2002

ΥΠΟΜΝΗΜΑ

•+• υψομετρικό σημείο
⊙ σημείο πολυγωνομετρίας

ΑΝΩΤΕΡΑ ΒΡΑΧΙΑ

ΠΡΟΣΔΕΙΝΑΤΗΝ ΥΨΟΜΕΤΡΙΚΩΝ ΚΑΜΠΥΛΩΝ 1,00 μ.
Σε σημεία μέτρησης υψών λαμβάνεται η σκιάση
της βλάστησης (20,00)

Ο συντελεστής που χρησιμοποιείται για
την ομοιομορφία των επιφανειών είναι
της φ.σ.λ. 1:50.000 "ΑΣΕΠΤΟΓΡΑΦΟ"
με συντελεστή της κλίμακας
φ = 38 45' και λ = 1 15'

11700

11050

Αριθ. 670

(2)

Κήρυξη έκτασης ως αναδασωτέας εμβαδού 525 τ.μ. που βρίσκονται στη θέση «Σπηλιά» περιφέρειας Δ.Δ. Φιλοθέης του Δήμου Ευπαλίου Ν. Φωκίδας.

Ο ΓΕΝΙΚΟΣ ΓΡΑΜΜΑΤΕΑΣ
ΠΕΡΙΦΕΡΕΙΑΣ ΣΤΕΡΕΑΣ ΕΛΛΑΔΑΣ

Έχοντας υπόψη:

1. Τις διατάξεις:

α) Του άρθρου 117 παρ. 3 του Συντάγματος.

β) Του Ν. 3200/55 «Περί Διοικητικής Αποκέντρωσης».

γ) Των άρθρων 38 παρ. 1 και 41 του Ν. 998/79 «Περί προστασίας των Δασών και δασικών εν γένει εκτάσεων της Χώρας».

δ) Του Ν.2503/97 «Περί Διοίκησης, Οργάνωσης .Στελέχωσης της Περιφέρειας, ρύθμιση θεμάτων για την Τοπική Αυτοδιοίκηση και άλλες Διατάξεις».

2. Τη 6747/29.9.97 απόφαση του Γενικού Γραμματέα Περιφέρειας Στερ. Ελλάδας «Περί μεταβίβασης αρμοδιοτήτων στους Προϊστάμενους των Δασικών Υπηρεσιών της Περιφ. Στερ. Ελλάδας και της εξουσίας να υπογράφουν με εντολή Γεν. Γραμμ. Περ. Στερ. Ελλάδας».

3. Τη 1667/8.4.2002 (ΦΕΚ 480/Β/2002) απόφαση του Γενικού Γραμματέα Περιφέρειας Στερ. Ελλάδας με την οποία εγκρίνεται η εξακολούθηση της ισχύος όλων των αποφάσεων που έχουν εκδοθεί και αναφέρονται στην μεταβίβαση στους Προϊστάμενους των Υπηρεσιών της Περιφέρειας, του δικαιώματος να υπογράφουν «Με εντολή Γεν. Γραμματέα Περιφ. Στερ. Ελλάδας».

4. Τις 160417/1180/8.7.80, 182447/3049/24.9.80 και 141823/24.2.83 διαταγές του Υπουργείου Γεωργίας.

5. Τη 591/15.5.2003 αναφορά του Δασαρχείου Λιδορκίου για την κήρυξη ως αναδασωτέας Δημόσιας Δασικής έκτασης εμβαδού 525 τ.μ που βρίσκεται στη θέση «Σπηλιά» περιφέρειας Δ.Δ. Φιλοθέης του Δήμου Ευπαλίου που καταστράφηκε η βλάστηση μετά από παράνομη εκχέρωση της με μηχανικά μέσα από τον Βασίλειο Κων/νου Πανουργιά κάτοικο Λυγιάς Ναυπάκτου από τις 20 έως 26 Μαρτίου 2003 με σκοπό την εξόρυξη πέτρας, αποφασίζουμε:

Κηρύσσουμε ως αναδασωτέα, με σκοπό, αφ' ενός μεν την διατήρηση του δασικού χαρακτήρα της έκτασης και αφ' ετέρου την επαναδημιουργία της δασικής βλάστησης που καταστράφηκε συνεπεία της παράνομης εκχέρωσης της στη θέση «Σπηλιά» του Δ.Δ. Φιλοθέης του Δήμου Ευπαλίου, που θα επιτευχθεί με φυσική αναγέννηση. Δημόσια Δασική έκταση εμβαδού πεντακοσίων είκοσι πέντε (525) τ.μ. και ορίζεται ως εξής:

Βόρεια: Με Δημόσια Δασική Έκταση.

Νότια: Με Δημόσια Δασική Έκταση.

Ανατολικά: Με Δημόσια Δασική Έκταση.

Δυτικά: Με ξηρικό αγρό Θεοδωρόπουλου,

όπως φαίνεται στο συνημμένο σχεδιάγραμμα που αποτελεί αναπόσπαστο μέρος της απόφασης αυτής.

Από τις διατάξεις αυτής της απόφασης δεν προκαλείται δαπάνη σε βάρος του Κρατικού Προϋπολογισμού.


Η απόφαση αυτή να δημοσιευθεί στην Εφημερίδα της Κυβερνήσεως.

Άμφισσα, 22 Μαΐου 2003

Με εντολή Γενικού Γραμματέα Περιφέρειας

Ο Δ/ντής Δασών

ΚΩΝ/ΝΟΣ Β. ΚΑΛΥΒΑΣ

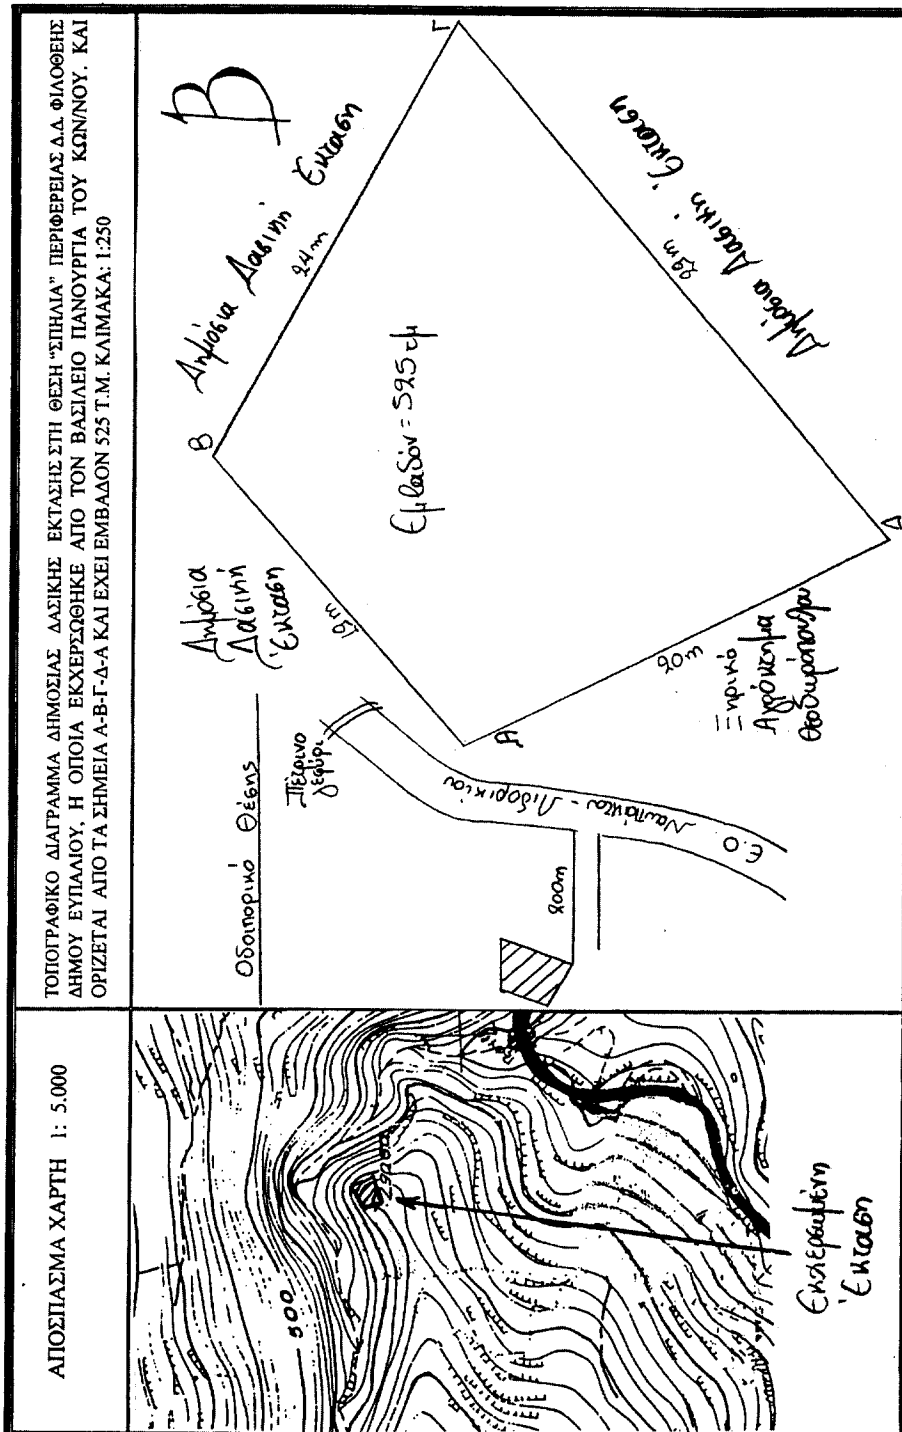

ΕΘΝΙΚΟ ΤΥΠΟΓΡΑΦΕΙΟ
Για τεχνικούς λόγους στο σχεδιασμένο
έγινε σμίκρυνση κατά ποσοστό 75 %

Λιδορική 15-05-2003
Ο Σύντακτης

Αφροδίτη Χρ. Φίνου
Δασοπόνος ΤΕ

ΕΛΕΓΧΘΗΚΕ
Λιδορική 15-05-2003
Ο Δασάρχης

Ιωάννης Σπ. Καλλιαντέρης
Δασολόγος ΠΕ2-Δ/ντης

Ο ΕΞΕΛΕΓΘΗΚΕ
Συμφωνία με την 670
Ο Δασάρχης

Απόφαση 27.5.2003
Ο Δασάρχης