



04005681006030008



5815

ΕΦΗΜΕΡΙΣ ΤΗΣ ΚΥΒΕΡΝΗΣΕΩΣ

ΤΗΣ ΕΛΛΗΝΙΚΗΣ ΔΗΜΟΚΡΑΤΙΑΣ

ΤΕΥΧΟΣ ΤΕΤΑΡΤΟ

Αρ. Φύλλου 568

10 Ιουνίου 2003

ΠΕΡΙΕΧΟΜΕΝΑ

ΑΠΟΦΑΣΕΙΣ

- Κήρυξη ως αναδασωτέας έκτασης συνολικού εμβαδού 2,517 στρ. στη θέση «Λάκα Μπούρτζι» Καλετζίου Περιφέρειας του Δήμου Μαραθώνος Νομού Αττικής. 1
- Κήρυξη ως αναδασωτέας έκτασης συνολικού εμβαδού 15,20 στρ. στη θέση «Λάκκα Μπούκουρι» περιφέρειας της Κοινότητας Γραμματικού του Νομού Αττικής. 2

ΑΠΟΦΑΣΕΙΣ

- Αριθ. 319 (1)
Κήρυξη ως αναδασωτέας έκτασης συνολικού εμβαδού 2,517 στρ. στη θέση «Λάκα Μπούρτζι» Καλετζίου Περιφέρειας του Δήμου Μαραθώνος Νομού Αττικής.

Ο ΓΕΝΙΚΟΣ ΓΡΑΜΜΑΤΕΑΣ ΠΕΡΙΦΕΡΕΙΑΣ ΑΤΤΙΚΗΣ

Έχοντας υπόψη:

1. Τις διατάξεις:
 - α) Του άρθρου 117 παρ. 3 του Συντάγματος της Ελλάδος.
 - β) Του Ν. 3200/1955 «περί διοικητικής αποκεντρώσεως», όπως αυτές τροποποιήθηκαν μεταγενέστερα.
 - γ) Του Ν. 2503/1997 «Διοίκηση, οργάνωση, στελέχωση της Περιφέρειας κ.λπ.».
 - δ) Του Ν. 998/1979 «Περί προστασίας των Δασών και των δασικών εν γένει εκτάσεων της Χώρας», και ειδικότερα:
 - δα) Του άρθρου 41 παρ. 1,
 - δβ) Του άρθρου 38 παρ. 1.
2. Τις εξής διαταγές του Υπουργείου Γεωργίας:
 - α) 160417/1180/9-7-80,
 - β) 182447/3049/24-9-80.

3. Την 92/9-1-2003 πρόταση του αρμοδίου Δασαρχείου Καπανδριτίου σχετικά με την κήρυξη ως αναδασωτέας της αναφερόμενης στο θέμα έκτασης, αποφασίζουμε:

Κηρύσσουμε ως αναδασωτέα ιδιωτική δασική έκταση συνολικού εμβαδού δύο στρεμμάτων και πεντακοσίων δέκα επτά χιλιοστών του στρέμματος (2,517 στρ.).

Η έκταση αυτή, που βρίσκεται στην θέση «Λάκα Μπούρτζι» Καλετζίου Περιφέρειας του Δήμου Μαραθώνος, του Νομού Αττικής, απεικονίζεται σε δύο τμήματα (τμήμα 1 και τμήμα 2) και το μεν τμήμα 1 εμβαδού 2,361 στρ. με στοιχεία «Α-Β-Γ-Δ-Α» και το τμήμα 2 εμβαδού 0,156 στρ. με στοιχεία «Ε-Ζ-Η-Θ-Ε» στο προσαρτημένο στην παρούσα απόφασή μας διάγραμμα, το οποίο αποτελεί αναπόσπαστο μέρος αυτής και έχει όρια:

Τμήμα 1

Ανατολικά: Με δασική έκταση.

Δυτικά: Με αγροτική έκταση.

Βόρεια: Με δασική έκταση.

Νότια: Με δασική έκταση.

Τμήμα 2

Ανατολικά: Με αγροτική έκταση.

Δυτικά: Με δασική έκταση.

Βόρεια: Με αγροτική έκταση.



Νότια: Με δασική έκταση.

Σκοποί της κήρυξης της ανωτέρω έκτασης ως αναδασωτέας είναι, η διατήρηση του δασικού χαρακτήρα αυτής, ο αποκλεισμός διάθεσής της για άλλη χρήση και η αποκατάσταση της καταστραφείσης κατά το χρονικό διάστημα 1962-1978 από εκχέρσωση δασικής βλάστησης αποτελούμενης από θάμνους αειφύλλων πλατυφύλλων (σχίνου, πρίνου, αρκεύθου και αγριελιάς) με ποσοστό κάλυψης 80%.

Η απόφαση αυτή να δημοσιευθεί στην εφημερίδα της Κυβερνήσεως.

Αγία Παρασκευή, 15 Απριλίου 2003

Ο Γενικός Γραμματέας Περιφέρειας
ΜΙΧΑΗΛ ΚΥΡΙΑΚΙΔΗΣ

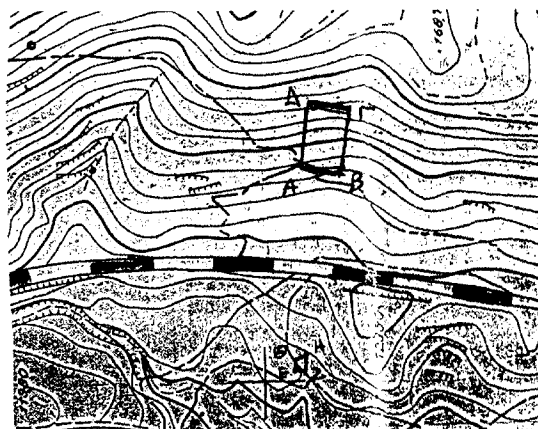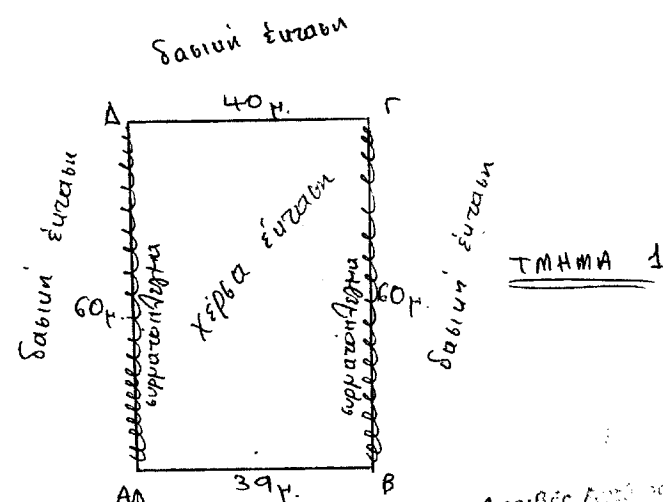ΤΟΠΟΓΡΑΦΙΚΟ ΔΙΑΓΡΑΜΜΑ
Κ1. 1:1000

Απόσταση φχ. Γ.Υ.Σ. 1:5000
αρ. 6437/3 όπου εμφανίζονται
τα τμήματα 1 και 2

Ακριβές Αποφ. 19.5.03
Αγ. Παρασκευή
το Γραφείο Γραμματείας

ΠΡΟΣΕΡΓΑΤΑΙ
Στην αρ. 379/2003
απόφασή μας

Αγ. Παρασκευή 15.4.2003

Ο Γεν. Γραμματέας
Περιφέρειας Αττικής

ΤΥ

Μιχαήλ Κυριακίδης

ΥΠΟΜΝΗΜΑ

- Α-Β-Γ-Δ-Α: Έρτανη δαμινη εκχερμαίνην
ερβαδού 2,361 στρε
 - Ε-Ζ-Η-Θ-Ε: Έρτανη δαμινη εκχερμαίνην
ερβαδού 9,156 στρ.
- στη θέση "Πάια Μπούρτζι" περιφέρειας
Καλαυζίου δήμου Μαραθιάς

Καλαυζίου 8-1-03

Ο Συντάξας

(Signature)

ΑΘΑΝΑΣΙΟΣ ΡΕΠΠΑΣ
ΔΑΣΟΛΟΓΟΣ

ΕΘΝΙΚΟ ΤΥΠΟΓΡΑΦΕΙΟ
Για τεχνικούς λόγους στο σχεδיוγράμμο
έγινε σμίκρυνση κατά ποσοστό 78%

Αριθ. 397 (2)
Κήρυξη ως αναδασωτέας έκτασης συνολικού εμβαδού 15,20 στρ. στη θέση «Λάκκα Μπούκουρι» περιφέρειας της Κοινότητας Γραμματικού του Νομού Αττικής.

Ο ΓΕΝΙΚΟΣ ΓΡΑΜΜΑΤΕΑΣ
ΠΕΡΙΦΕΡΕΙΑΣ ΑΤΤΙΚΗΣ

Έχοντας υπόψη:

1. Τις διατάξεις:

α) Του άρθρου 117 παρ. 3 του Συντάγματος της Ελλάδος.

β) Του Ν. 3200/1955 «περί διοικητικής αποκεντρώσεως», όπως αυτές τροποποιήθηκαν μεταγενέστερα.

γ) Του Ν. 2503/1997 «Διοίκηση, οργάνωση, στελέχωση της Περιφέρειας κ.λπ.».

δ) Του Ν. 998/1979 «Περί προστασίας των Δασών και των δασικών εν γένει εκτάσεων της Χώρας και ειδικότερα:

δα) Του άρθρου 41 παρ. 1,

δβ) Του άρθρου 38 παρ. 1.

2. Τις εξής διαταγές του Υπουργείου Γεωργίας:

α) 160417/1180/9-7-1980,

β) 182447/3049/24-9-1980.

3. Την 244/15-1-2003 πρόταση του αρμοδίου Δασαρχείου Καπανδριτίου, σχετικά με την κήρυξη ως αναδασωτέας της αναφερόμενης στο θέμα έκτασης, αποφασίζουμε:

Κηρύσσουμε ως αναδασωτέα δημόσια δασική έκταση συνολικού εμβαδού (15,20 στρ.) δεκαπέντε στρεμμάτων και είκοσι εκατοστών του στρέμματος. Η έκταση αυτή, που βρίσκεται στην θέση «Λάκκα Μπούκουρι» Περιφέρειας της Κοινότητας Γραμματικού του Νομού Αττικής, απεικονίζεται σε τέσσερα (4) τμήματα στο προσαρτημένο στη παρούσα απόφασή μας διάγραμμα, το οποίο αποτελεί αναπόσπαστο μέρος αυτής.

Τα ανωτέρω τμήματα εμφανίζονται στο ανωτέρω διάγραμμα με τα στοιχεία:

Τμήμα 1 (εμβαδού 6,641 στρ.): «Ι-Κ-Λ-Μ-Ν-Ξ-Ο-Π-Ρ-Π'-Ρ'-Σ'-Ι».

Τμήμα 2 (εμβαδού 6,147 στρ.): «Δ'-Ε-Ζ'-Η'-Θ'-Ι'-Κ'-Σ-Τ-Υ-Φ-Χ-Ο'-Ξ'-Ν'-Μ'-Λ'-Δ'».

Τμήμα 3 (εμβαδού 1,012 στρ.): «Τ-Υ'-Φ'-Χ'-Ψ'-Τ».

Τμήμα 4 (εμβαδού 1,400 στρ.): «Α-Β-Γ-Δ-Ε-Α» και έχουν όρια:

Τμήμα 1

Ανατολικά: Με δασική έκταση.

Δυτικά: Με αγροτική έκταση.

Βόρεια: Με δασική έκταση.

Νότια: Με δασική έκταση

Τμήμα 2

Ανατολικά: Με αγροτική έκταση.

Δυτικά: Με αγροτική έκταση.

Βόρεια: Με δασική έκταση.

Νότια: Με αγροτική έκταση

Τμήμα 3

Ανατολικά: Με αγροτική έκταση.

Δυτικά: Με αγροτική έκταση.

Βόρεια: Με αγροτική έκταση.

Νότια: Με δασική έκταση

Τμήμα 4

Ανατολικά: Με δασική έκταση.

Δυτικά: Με δασική έκταση.

Βόρεια: Με δασική έκταση.



Νότια: Με δασική έκταση


Σκοπός της κήρυξης της ανωτέρω έκτασης ως αναδασωτέας είναι, η διατήρηση του δασικού χαρακτήρα αυτής, ο αποκλεισμός διάθεσής της για άλλη χρήση και η αποκατάσταση της καταστραφείσης κατά το χρονικό διάστημα μετά το έτος 1945 από εκχέρωση δασικής βλάστησης αποτελούμενης από πεύκα και δασικούς θάμνους της διάπλασης αειφύλλων πλατυφύλλων (σε ποσοστό κάλυψης 60-80%. Η έκταση το 1938 αποτελούσε δάσος με πεύκα και δασικούς θάμνους αειφύλλων πλατύφυλλων).




Η απόφαση αυτή να δημοσιευθεί στην Εφημερίδα της Κυβερνήσεως.

Αγία Παρασκευή, 15 Απριλίου 2003

Ο Γενικός Γραμματέας Περιφέρειας
ΜΙΧΑΗΛ ΚΥΡΙΑΚΙΔΗΣ

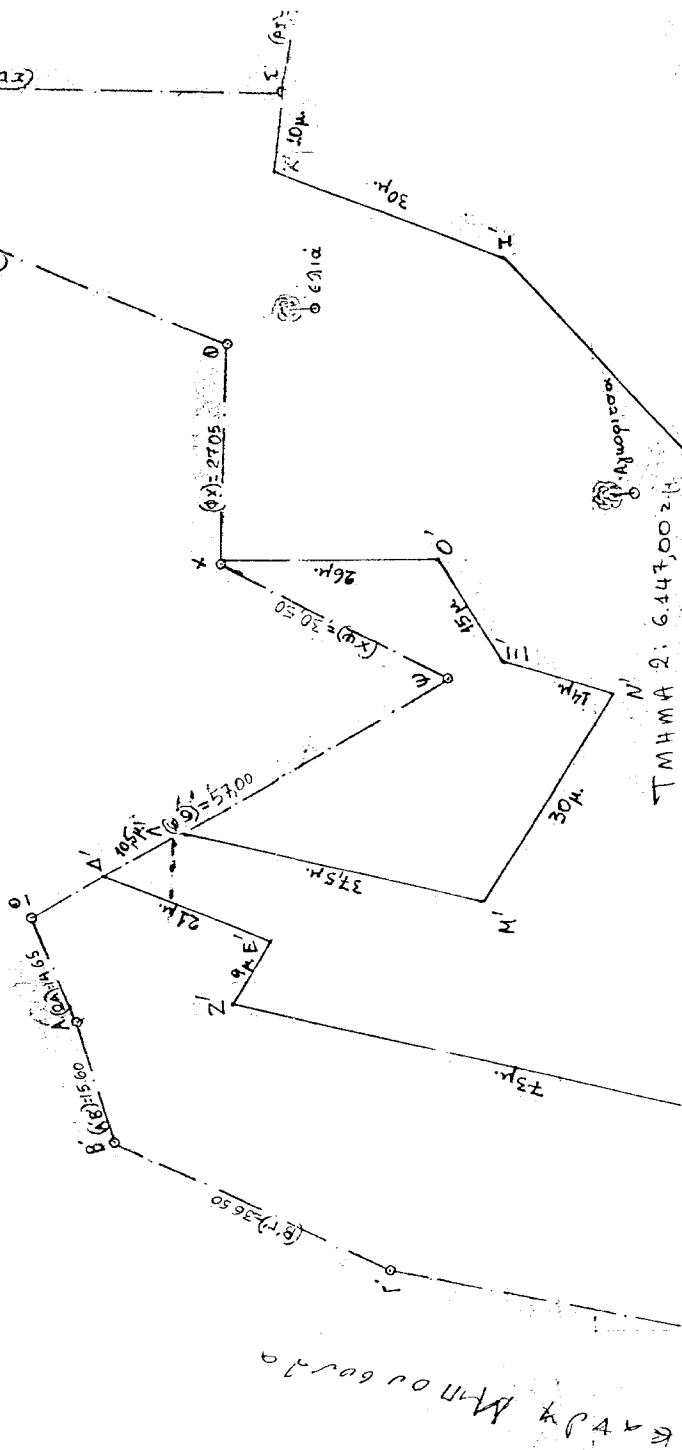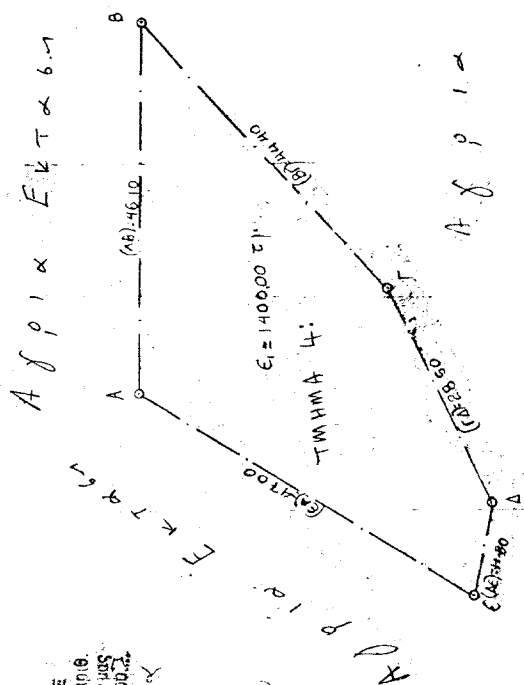

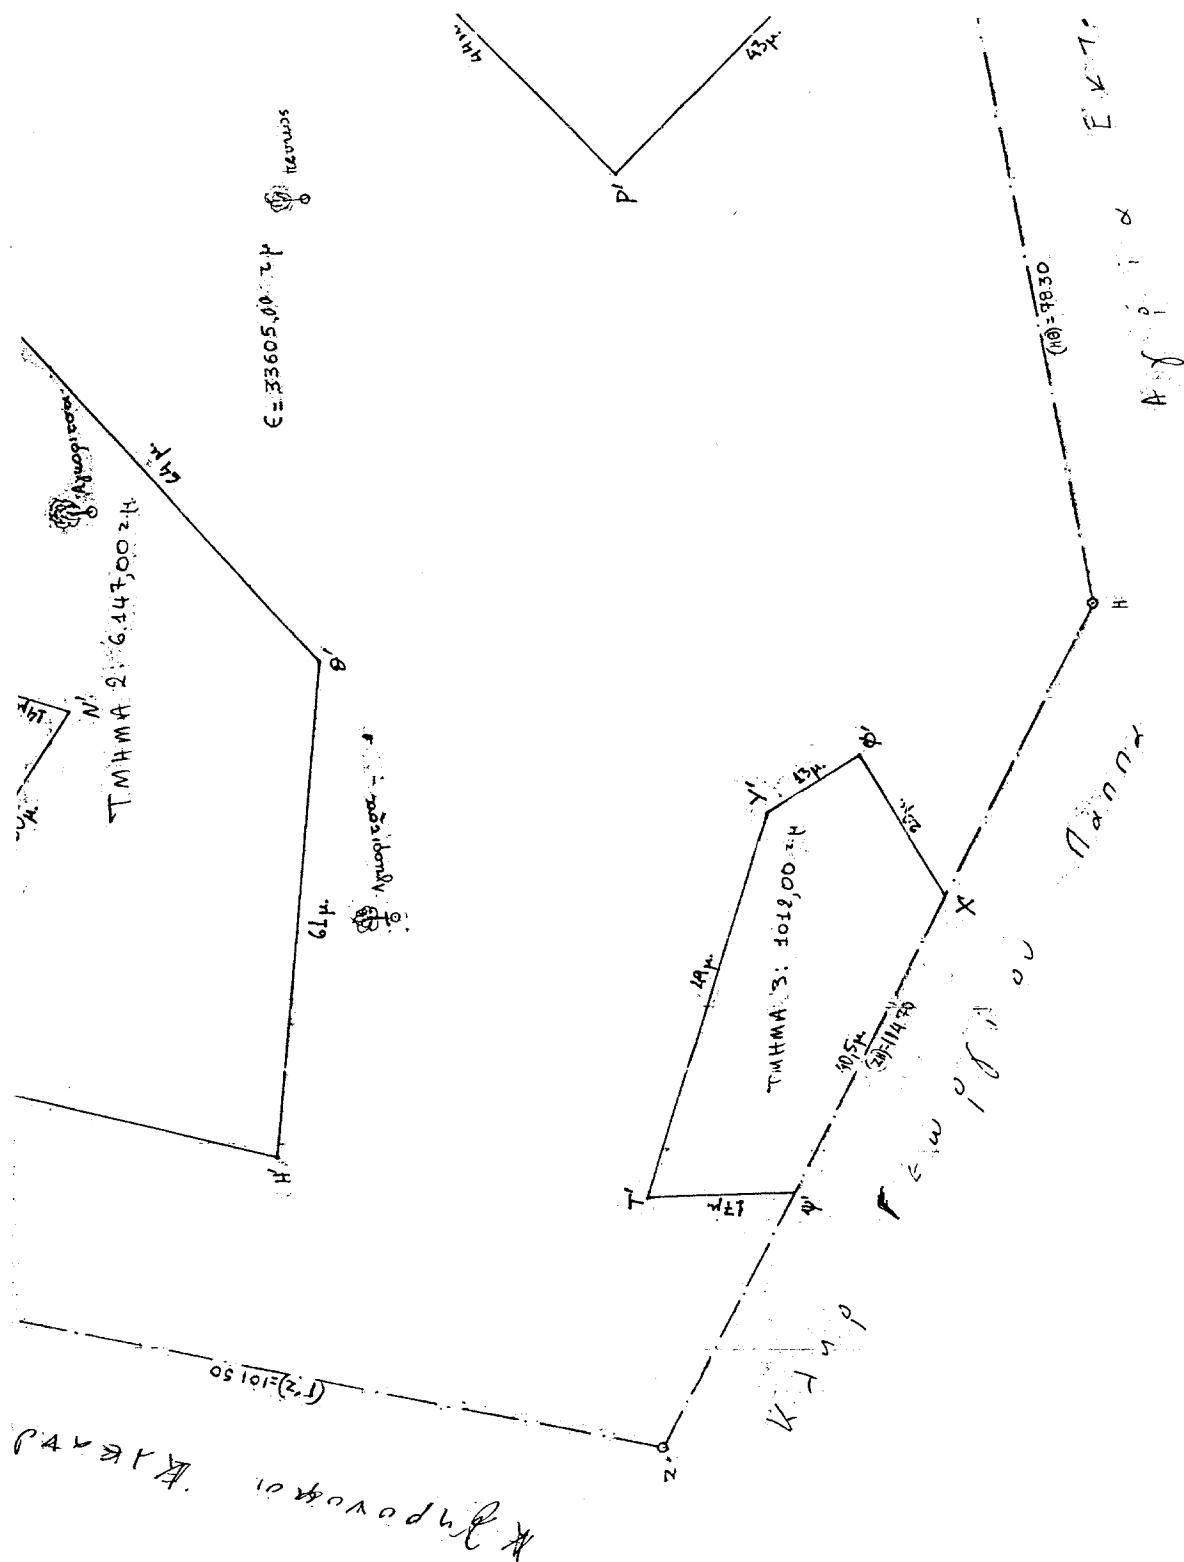

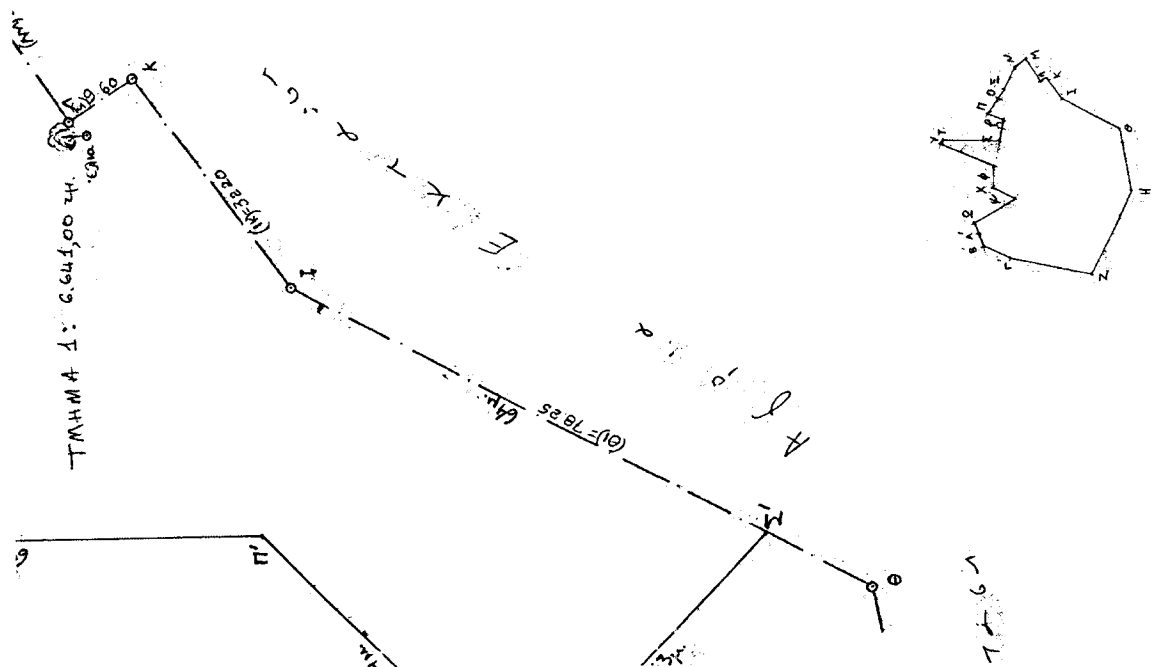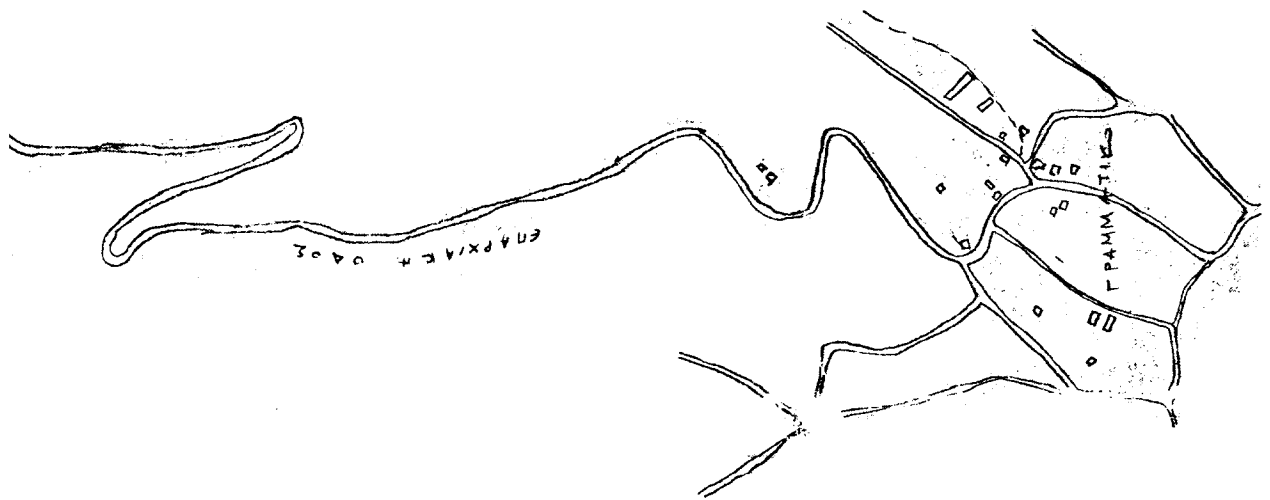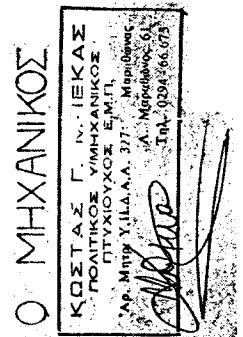



ΕΘΝΙΚΟ ΤΥΠΟΓΡΑΦΕΙΟ
Για τεχνικούς λόγους στο σχεδιάγραμμα
έγινε σμίκρυνση κατά ποσοστό 78 %