



04005771106030008



5891

ΕΦΗΜΕΡΙΣ ΤΗΣ ΚΥΒΕΡΝΗΣΕΩΣ

ΤΗΣ ΕΛΛΗΝΙΚΗΣ ΔΗΜΟΚΡΑΤΙΑΣ

ΤΕΥΧΟΣ ΤΕΤΑΡΤΟ

Αρ. Φύλλου 577

11 Ιουνίου 2003

ΠΕΡΙΕΧΟΜΕΝΑ

ΑΠΟΦΑΣΕΙΣ

Σήραγγα από φρέαρ Ασωμάτων έως Αιγάλεω Προσωρινή Κατάληψη Χώρων για τις Ανάγκες Κατασκευής του Έργου του Μετρό.....	1
Τροποποίηση του Σχεδίου Πόλεως Ανδραβίδας (κλείσιμο του Ο.Τ. 23)	2

ΑΠΟΦΑΣΕΙΣ

Αριθ. 11324 (1)
Σήραγγα από φρέαρ Ασωμάτων έως Αιγάλεω Προσωρινή Κατάληψη Χώρων για τις Ανάγκες Κατασκευής του Έργου του Μετρό.

Η ΥΠΟΥΡΓΟΣ ΠΕΡΙΒΑΛΛΟΝΤΟΣ, ΧΩΡΟΤΑΞΙΑΣ ΚΑΙ ΔΗΜΟΣΙΩΝ ΕΡΓΩΝ

Έχοντας υπόψη:
1. Τον Νόμο 1558/1985 (ΦΕΚ 157/26.7.95) - Κυβέρνηση και Κυβερνητικά Όργανα».

2. Τον Ν. 1955/91 (ΦΕΚ 112/18.7.91) περί ιδρύσεως Εταιρείας με την επωνυμία «ΑΤΤΙΚΟ ΜΕΤΡΟ Α.Ε.» και ειδικώτερα τις διατάξεις του άρθρου τρίτου «κύρωση της σύμβασης» σε συνδυασμό με τα άρθρα έβδομο και δέκατο «Απαλλοτριώσεις» του ίδιου Νόμου.

3. Την Απόφαση Υπουργού Π.Ε.ΧΩ.Δ.Ε. Δ16/010/70/Γ/30.1.92 περί μεταβίβασης δικαιωμάτων και υποχρεώσεων του Δημοσίου στην ΑΤΤΙΚΟ ΜΕΤΡΟ Α.Ε.

4. Την Απόφαση Υπουργού Π.Ε.ΧΩ.Δ.Ε. Δ16a/04/226/Γ/19.3.92 περί «καθορισμού καθ' ύλην Τεχνικών Δ/νσεων ΓΓΔΕ αρμοδίων για Τεχνικά θέματα εποπτείας Νομικών Προσώπων Γ.Γ.Δ.Ε.

Το με αριθμό πρωτοκόλλου ALX-23451/20.5.2003 έγγραφο της ΑΤΤΙΚΟ ΜΕΤΡΟ Α.Ε. με το οποίο ζητείται η προσωρινή κατάληψη των ιδιοκτησιών με στοιχεία:

- (01) εμβ. 50μ2 που βρίσκεται επί της Ιεράς Οδού αρ. 261 στο Δήμο Αιγάλεω Φερόμενοι ιδιοκτήτες είναι οι: Δήμος Αιγάλεω κ.α. (Σχέδιο 1).

- (02) εμβ. 255μ2 που βρίσκεται επί της Ιεράς Οδού 261 και 25ης Μαρτίου στο Δήμο Αιγάλεω Φερόμενοι ιδιοκτήτες είναι οι: Ρόκας Γεώργιος κ.α.. (Σχέδιο 1).

- (03) εμβ. 175μ2 που βρίσκεται επί της Ιεράς Οδού 261 στο Δήμο Αιγάλεω.

Φερόμενοι ιδιοκτήτες είναι οι: Ιωαννίδης Βασίλης κ.α.. (Σχέδιο 2).

Φερόμενοι ιδιοκτήτες είναι οι: Δήμος Αιγάλεω κ.α.. (Σχέδιο 2).

- (04) εμβ. 150μ2 που βρίσκεται επί της Ιεράς Οδού 132 στο Δήμο Αθηναίων.

Φερόμενοι ιδιοκτήτες είναι οι: Δήμος Αθηναίων κ.α.. (Σχέδιο 3).

και επειδή

Η προσωρινή κατάληψη των υπόψη ιδιοκτησιών κρίνεται αναγκαία για την κατασκευή του Μετρό και προβλέπεται από το Νόμο 1955/91 η κατάληψη χώρων που εμπίπτουν στους σκοπούς της Εταιρείας ΑΤΤΙΚΟ ΜΕΤΡΟ Α.Ε., αποφασίζουμε:

Την προσωρινή κατάληψη των ιδιοκτησιών με στοιχεία:

- (01) εμβ. 50μ2 που βρίσκεται επί της Ιεράς Οδού αρ. 261 στο Δήμο Αιγάλεω Φερόμενοι ιδιοκτήτες είναι οι: Δήμος Αιγάλεω κ.α.. (Σχέδιο 1).

- (02) εμβ. 255μ2 που βρίσκεται επί της Ιεράς Οδού 261 και 25ης Μαρτίου στο Δήμο Αιγάλεω.

Φερόμενοι ιδιοκτήτες είναι οι: Ρόκας Γεώργιος κ.α.. (Σχέδιο 1).

- (03) εμβ. 175μ2 που βρίσκεται επί της Οδού Πλούτωνος 8, στο Δήμο Αιγάλεω.

Φερόμενοι ιδιοκτήτες είναι οι: Ιωαννίδης Βασίλης κ.α.. (Σχέδιο 2).

- (04) εμβ. 150μ2 που βρίσκεται επί της Ιεράς Οδού 132 στο Δήμο Αθηναίων.

Φερόμενοι ιδιοκτήτες είναι οι: Δήμος Αιγάλεω κ.α.. (Σχέδιο 3).

και φαίνονται στα συνημμένα σχέδια, τα οποία αποτελούν αναπόσταστο μέρος της απόφασης αυτής.

Μετά το πέρας των εργασιών οι χώροι θα αποδοθούν στους ιδιοκτήτες τους στην κατάσταση που αυτοί βρίσκονται πριν από την κατάληψη. Προς τούτο η ΑΤΤΙΚΟ ΜΕΤΡΟ Α.Ε. θα καταγράψει την υφιστάμενη, προ της κατάληψης, κατάσταση.

Η κατάληψη θα διαρκέσει μέχρι την ολοκλήρωση του έργου.


Η αποζημίωση για την προσωρινή κατάληψη των παραπάνω ιδιοκτησιών θα καθορισθεί όπως προβλέπεται από τις διατάξεις του δεκάτου άρθρου του Ν. 1955/81.


Η απόφαση αυτή να δημοσιευτεί στην Εφημερίδα της Κυβερνήσεως.


Καλλιθέα, 26 Μαΐου 2003

ΗΥΠΟΥΡΓΟΣ

Β. ΠΑΠΑΝΔΡΕΟΥ

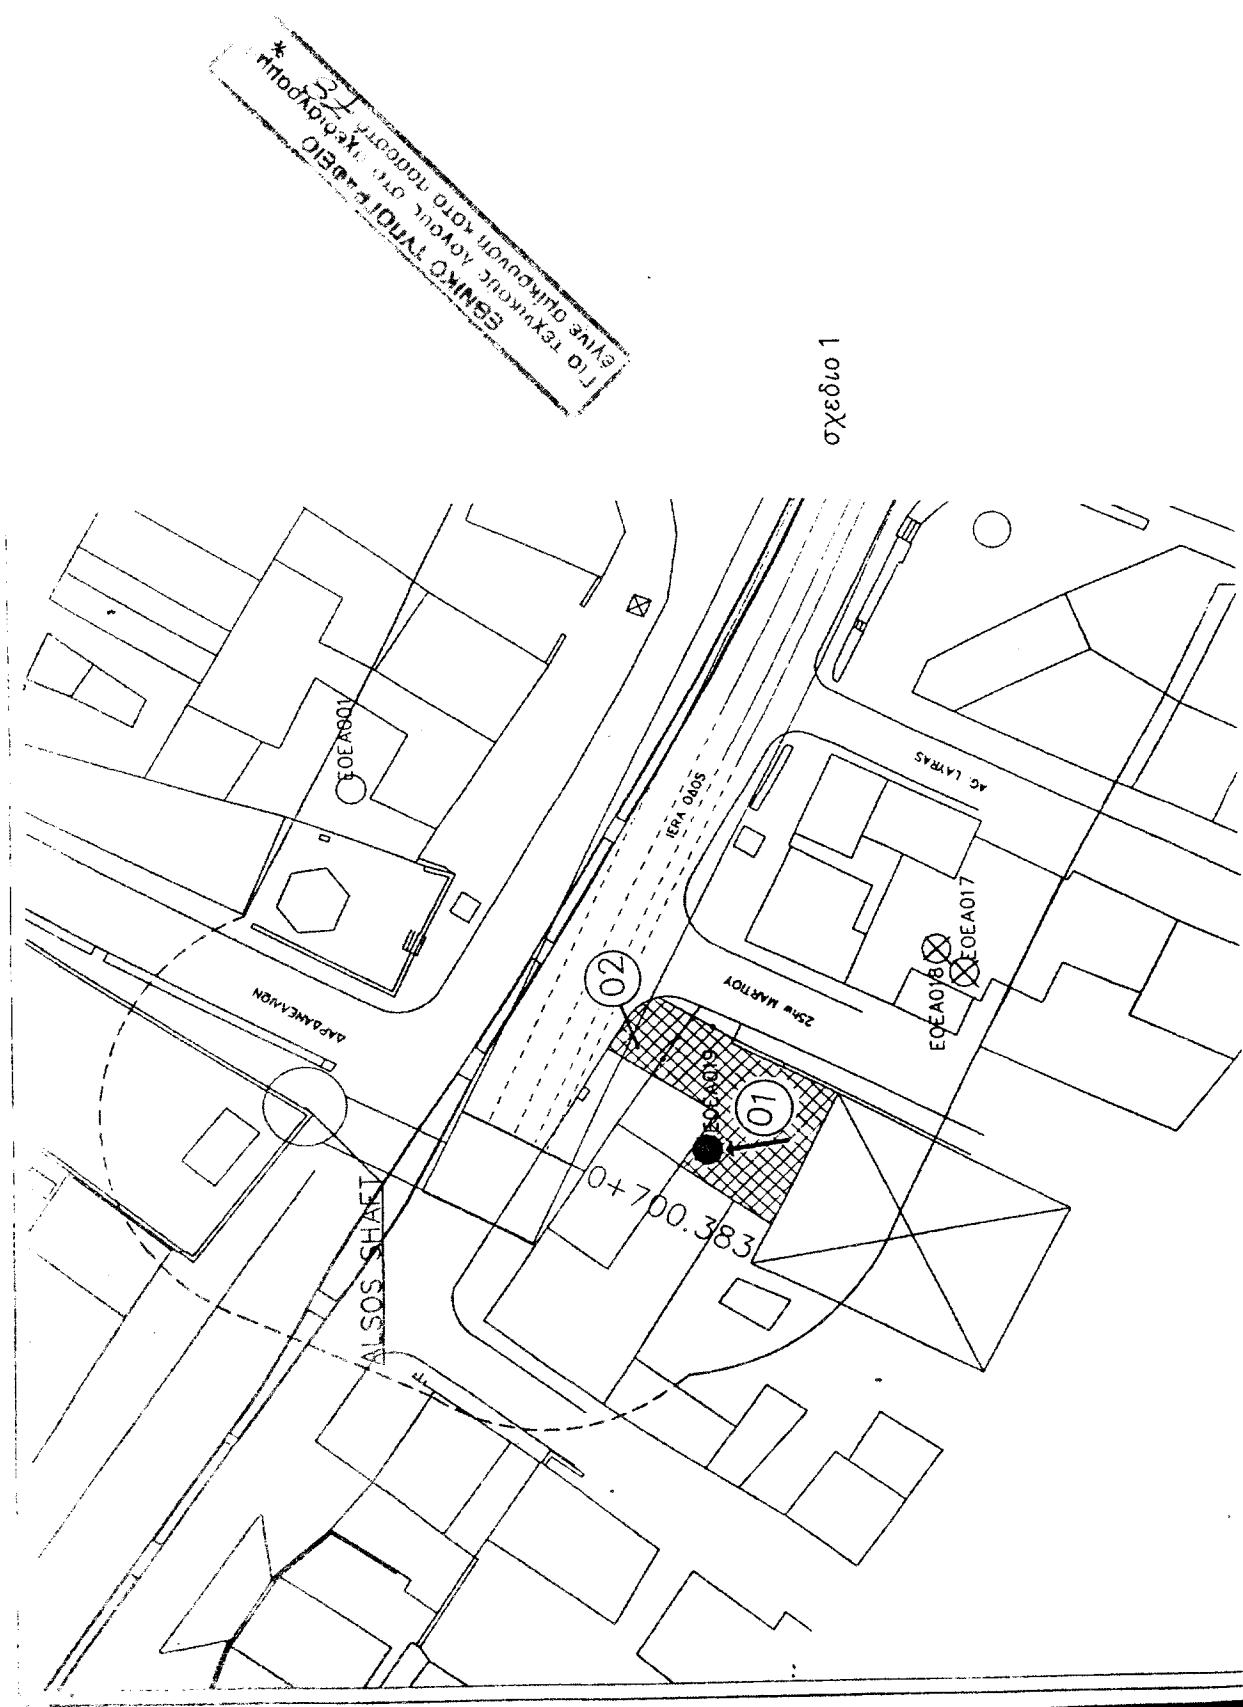

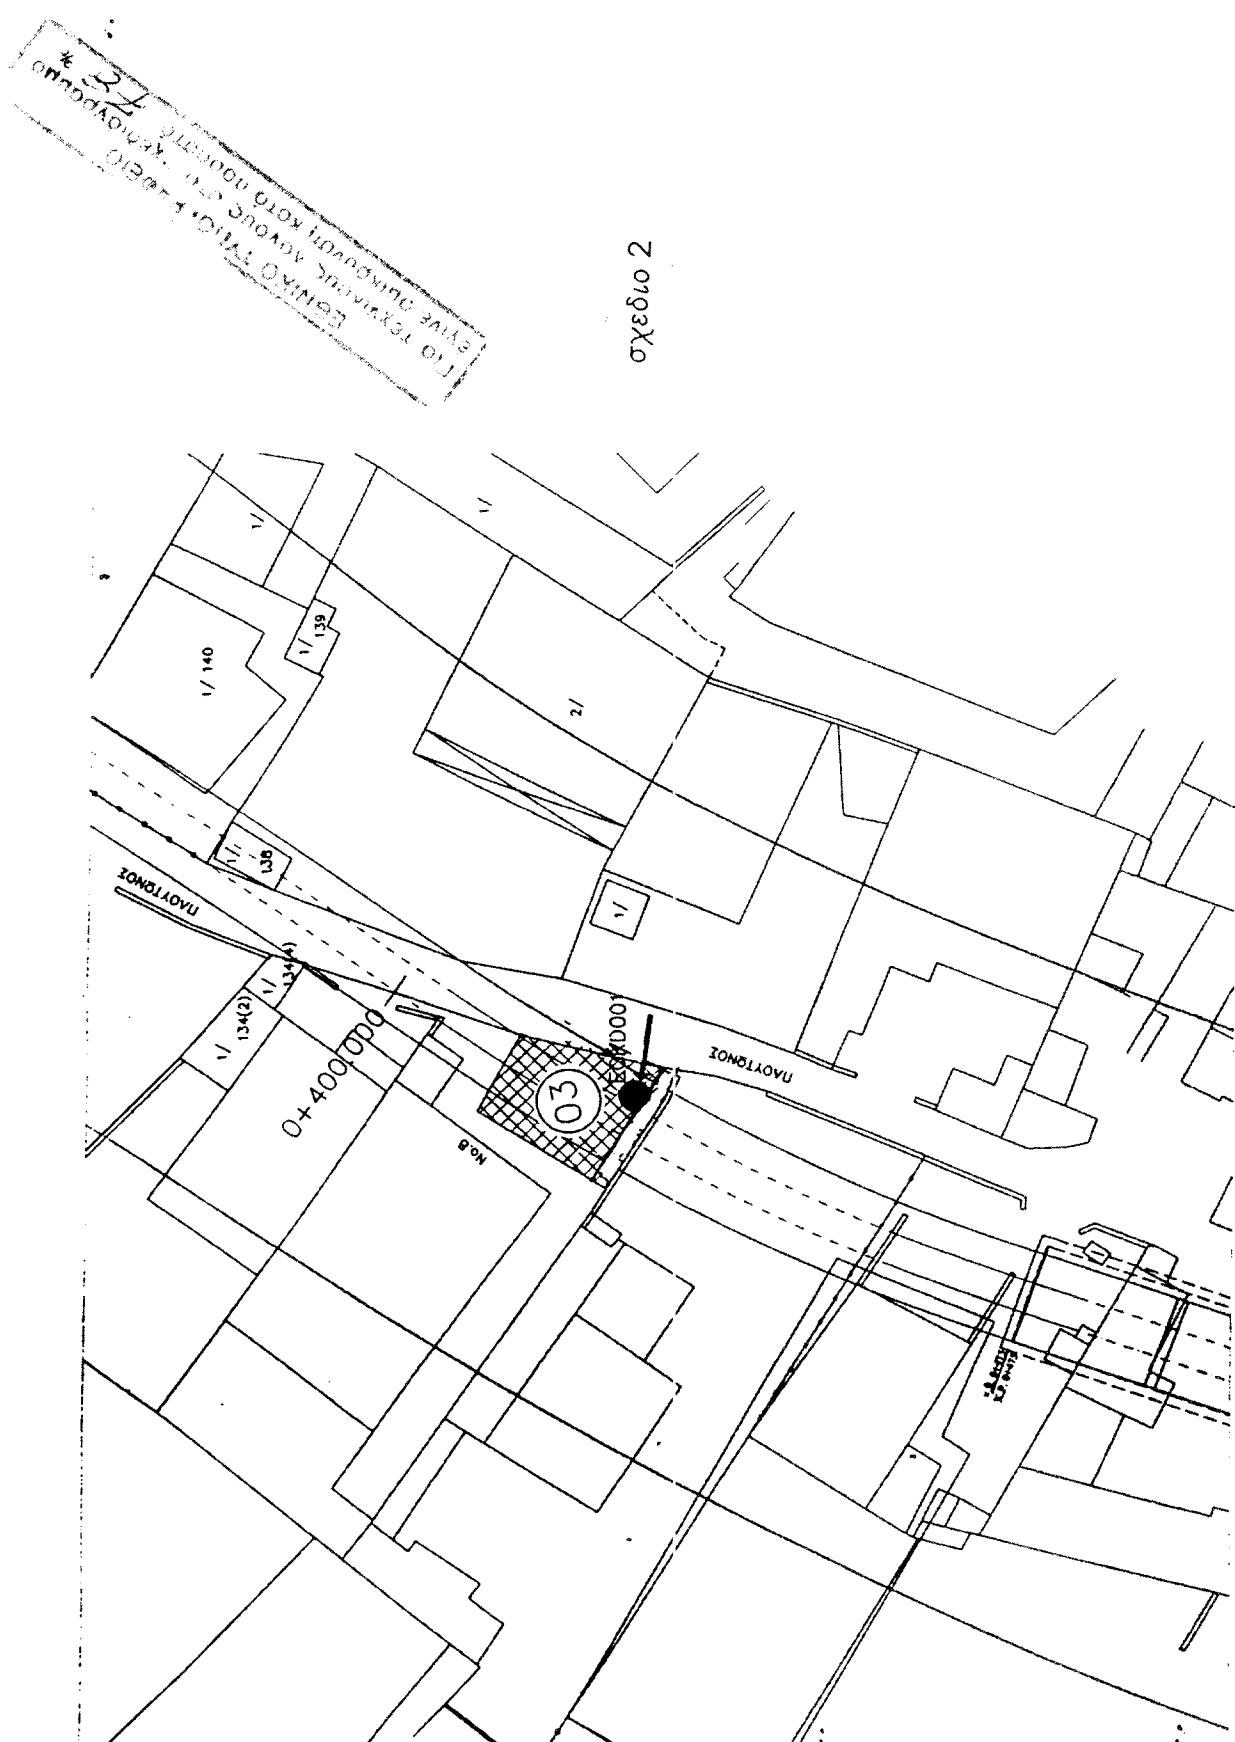

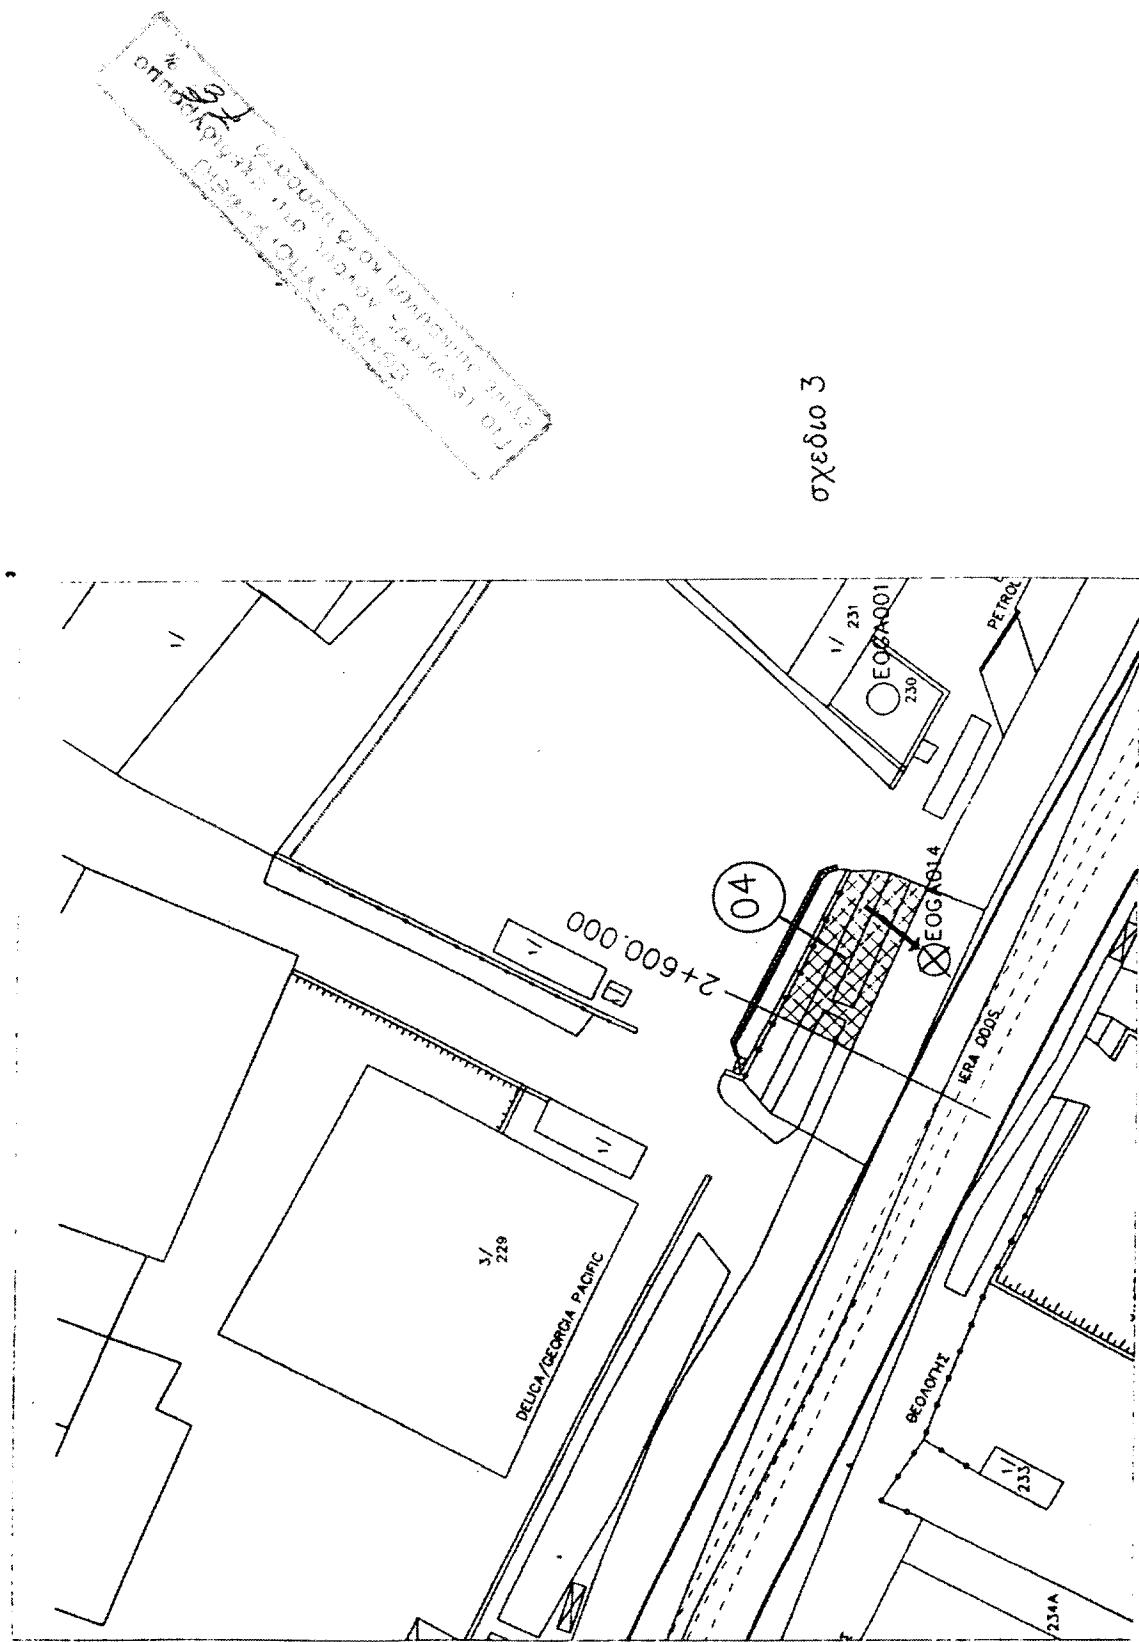

Αριθ. 4744 (2)

Τροποποίηση του Σχεδίου Πόλεως Ανδραβίδας (κλείσιμο του Ο.Τ. 23).

Ο ΝΟΜΑΡΧΗΣ ΗΛΕΙΑΣ

Έχοντας υπ' όψιν:

- 1) Τις διατάξεις του από 17.7.1923 Π.Δ. «Περί σχεδίων Πόλεων και Κωμών του Κράτους», όπως τροποποιήθηκε και συμπληρώθηκε μεταγενέστερα.
- 2) Τις διατάξεις του Ν. 3200/55 «περί Διοικητικής Αποκεντρώσεως όπως τροποποιήθηκαν και συμπληρώθηκαν».
- 3) Τις διατάξεις του Α.Ν. 318/68 όπως τροποποιήθηκαν και συμπληρώθηκαν με το Ν.Δ. 1018/71.
- 4) Τις διατάξεις του Β.Δ. 712/70 «περί καθορισμού των διατηρούμενων αρμοδιοτήτων του Υπουργού Δημοσίων Έργων», που εκδόθηκε κατόπιν του Ν.Δ. 532/70, όπως τροποποιήθηκαν και συμπληρώθηκαν με τα Β.Δ. 677/71 και 198/72.
- 5) Τις διατάξεις του Ν. 1032/80 «περί συστάσεως Υ.Χ.Ο.Π.».
- 6) Τις διατάξεις του Ν. 1337/83 «περί επεκτάσεως πολεοδομικών σχεδίων».
- 7) Τις διατάξεις του Ν. 1577/85 ΦΕΚ 210Α/18.12.85 «περί Γ.Ο.Κ.», όπως προστέθηκε με το Ν.2081/92 (ΦΕΚ154/A).
- 8) Τον Ν. 2831/2000 (ΦΕΚ 140Α/13.6.2000), Τροποποίηση των διατάξεων του Ν. 1577/85.
- 9) Τις εγκυκλίους 1/61 & 8/75 περί τροποποιήσεως Σχεδίων Πόλεων.
- 10) Τις διατάξεις του Ν. 3044/2002 (ΦΕΚ 197Α/27.8.2002) και ειδικότερα τα άρθρα 10 & 15 με τα οποία περιέρχεται η αρμοδιότητα στο Νομάρχη.
- 11) Την 118/97 Απόφαση του Νομαρχιακού Συμβουλίου Ηλείας με την οποία ψηφίστηκε ο Οργανισμός Λειτουργίας της Ν.Α. Ηλείας που δημοσιεύθηκε στο ΦΕΚ. 314/25.4.95 Τ.Β.

12) Την αρ. 1116/23.1.2003 απόφασή μας περί ορισμού βιωηθών Νομάρχη.

13) Την αρ. πρωτ. 1035/5.2.2003 Απόφαση Νομάρχη Ηλείας «σχετικά με εξουσιοδότηση υπογραφής Αποφάσεων κλπ. με ΕΝΤΟΛΗ ΝΟΜΑΡΧΗ».

14) Την αρ. πρωτ. (2869-2693)/03 Απόφαση Νομάρχη Ηλείας «σχετικά με συγκρότηση Συμβουλίου Χ.Ο.Π. Ν. Ηλείας».

15) Την αρ. πρωτ. 868/7.4.2003 αίτηση Δήμου Ανδραβίδας.

16) Την εισηγητική έκθεση του υπαλλήλου της υπηρεσίας μας Αντωνόπουλου Γεωργίου (αρ. πρωτ. 3778/9.4.2003).

17) Το γεγονός ότι το Ο.Τ. 23 είναι μέρος μεγαλύτερου Σ.Τ. στην υπό έγκριση Οριστική Πολεοδομική μελέτη καθώς και ότι η ζητούμενη τροποποίηση δημιουργεί τις προϋποθέσεις για να υλοποιηθεί ένα κοινωφελές έργο (ανέγερση Εργατικών κατοικών).

18) Την ομόφωνη γνώμη του Συμβουλίου Χ.Ο.Π. που διατυπώθηκε στο 1/2003 πρακτικού αυτού, αποφασίζουμε:


Εγκρίνουμε την τροποποίηση του τμήματος Σχεδίου Γόλεως Ανδραβίδας (κλείσιμο Ο.Τ. 23), όπως ακριβώς απεικονίζεται στα σχέδια του ιδιώτη πολ/κου μηχ/κου Ιωάννη Στ. Σταυράκου, τα οποία και υπογράφει και υπογράφονται από τα μέλη του ΣΧΟΠ, τα οποία συνοδεύουν την απόφασή του και αποτελούν παράρτημά της.

Η απόφασή μας αυτή, που ισχύει από τη δημοσίευσή της, να δημοσιευθεί στην Εφημερίδα της Κυβερνήσεως, από δε τις διατάξεις της παρούσας Απόφασης δεν προκύπτει δαπάνη εις βάρος του Δημοσίου.

Πύργος, 7 Μαΐου 2003

Ο Νομάρχης κ.α.α.
ΑΝΤΩΝΗΣ ΚΑΡΑΜΠΕΛΑΣ

ΟΡΙΣΤΙΚΗ ΙΠΟΛΕΤΑ ΜΕΛΕΤΗ Σ.3
ΑΝΔΡΑΒΙΔΑΣ

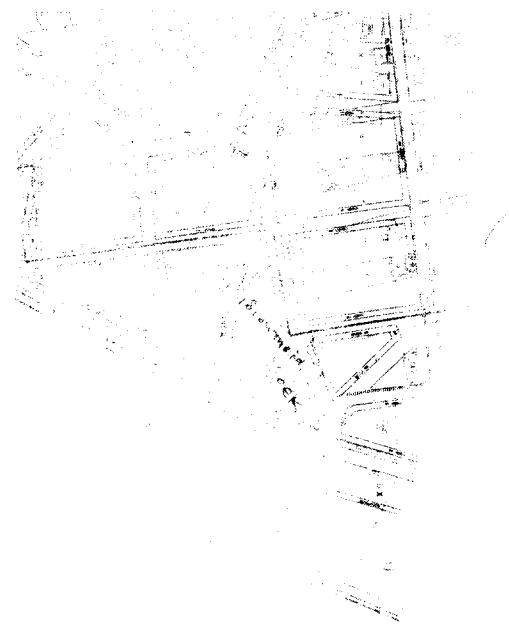

ΚΛ: 1:3000

ΑΠΟΣΠΑΣΜΑ ΕΓΚΕΚΔΙΜΕΝΟΥ ΡΥΘΜΟΤΟΜΙΚΟΥ
ΣΧΕΔΙΟΥ ΠΟΛΗΣ ΑΝΔΡΑΒΙΔΑΣ ΚΛ: 1:1000

Ο.Τ. 46

Ο.Τ. 45

Ο.Τ. 44

Ο.Τ. 27

Ο.Τ. 28

Ο.Τ. 29

Ο.Τ. 30

Ο.Τ. 24

Ο.Τ. 23

Ο.Τ. 22

Ο.Τ. 21

Επειδή δε το μέτρο
του Ο.Τ. 23 δε τρέπει πάν
σε αυτόν την σύγχρονη γεωμετρίαν

Ο.Τ. 14

O.T. 24

A hand-drawn map of a prison complex. The map shows several rectangular buildings arranged in a grid-like pattern. In the center of the complex is a tall, square-shaped building labeled "O.T. 23" at its base. To the left of this central building is a smaller structure labeled "ευΣΕΡΤΙΝΗΝ ΕΓΩΝ ΕΦΑΡΤΙΝΗΝ ΚΑΤΟΙΚΙΑΝ". Above the central building, there is a label that appears to be partially obscured or faded, possibly reading "ΕΛΛΗΝΙΚΗ ΔΗΜΟΚΡΑΤΙΑ ΛΑΖΑΡΟΠΟΥΛΟΥ ΤΕΛ". A diagonal line extends from the top-left corner towards the center of the complex. On the far left, there is some handwritten text that is difficult to decipher but includes "ΕΛΛΗΝΙΚΑ Μ.Χ.Α.Σ." and "ΔΙΑΙΤΗΣ ΕΠΙΧΕΙΡΗΣΗΣ".

2016-07-01 17:51

Javanensis
Agar *Kanabensis*
O.T. 22

卷之三

ΕΒΡΙΚΟ ΓΥΠΟΓΡΑΦΟ
Για τεχνικές λύσεις στα σχεδιόγραφα
τυπες ανίκρινοτ, κατό ποσοτή 33 %


Δ. ΟΡΙΣΜΟΣ ΘΙΚΟΔΟΜΙΚΩΝ ΓΡΑΜΜΩΝ

Οι Ο.Γ. και Ο.Τ. 23 ορίζονται ως αινιχοδόμοι:

Η (ΑΒ) ορίζεται ως η πλακάση της Νίνης, που είναι προσωπικό έπιπλο σύνολο Μαρμου Μποτεράρη (αναθέματα Αυδρία βιορρυγό) και ε. κατάσταση μην ή το Νίνη Α και Β αντίστοιχα (88 μη 252 μ.).

Η (ΓΔ) ορίζεται παραβίλη της (ΑΒ) και είναι αποτελεσματική 60 μ.

Οι (ΑΔ) και (ΒΓ) ορίζονται ως πλακάση στην οποία η Α πλέον θα γίνεται διαφορετική.

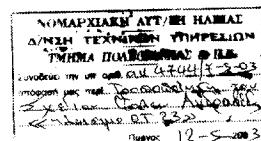

Συνοδεία της 63/03 απόδειξη του
Δημ. Συμβούλου Δήμου Αυδραβίδας

Αυδραβίδα 4 Απρ. 2003



ΔΗΜ. Ι. ΣΤΑΥΡΑΛΑΚΟΣ

O.T. 21

αδιανομήτος

ΥΠΟΜΝΗΜΑ

Α. ΠΡΟΤΕΙΝΕΤΑΙ

Το ιδείσιμο σωμα πλευρών (ΒΓ) και (ΓΔ) της Ο.Τ.
23, που φαίνεται διαφορετικό στο τοπορρεατικό, μετα
προ την ημέρα, που απορίεται κατα στο Ο.Γ., γεωγραφίας
Ο.ΕΚ, νη ανεκφερόμενη εργατικής παραστάσεως.

Β. ΟΡΟΣ ΔΟΚΗΣΗ-ΑΡΤΙΟΤΗΤΑ

Προτείνονται όλα τα έδαφη που δημιουργούν
μη μηδενική σύγχρονη σύρεση πολιτική Αυδραβίδας.
Β.Δ από 22-6-1939 Λασαρίνη Ρυθμούσιας

Π. ΤΙΤΛΟΙ

- α. Αρ. Συντελεστών 329/1998
Συγκρ.: Αρχιτεκτονική Μηχανιστική
Επρ.: Αδίνα
- β. Αρ. Συντελεστών 339/22/1987
Συγκρ.: Ε.ο.δ. Πλάνος Σεντονίας
Επρ.: Αλεξανδρία

3

ΕΡΓΟΔΟΤΗΣ ΔΗΜΟΣ ΑΥΔΡΑΒΙΔΑΣ	
ΕΡΓΟ ΤΡΟΠΟΠΟΙΗΣΗ Σ.Π. ΣΤΟ Ο.Τ. 23 (ΚΑΕΙΣΙΜΟ ΤΕΤΡΑΓΩΝΟΥ)	
ΘΕΣΗ ΑΥΔΡΑΒΙΔΑ ΕΝΤΟΣ ΣΧΕΔΙΟΥ	
ΙΩΑΝΝΗΣ ΣΤΑΥΡΑΚΟΣ ΜΕΛΕΤΗΤΗΣ ΠΟΛΙΤΙΚΟΣ ΜΗΧΑΝΙΚΟΣ	
ΘΕΜΑ ΣΧΕΔΙΟΥ	ΑΡΙΘΜΟΣ ΣΧΕΔΙΟΥ
ΤΟΠΟΓΡΑΦΙΚΟ ΔΙΑΤΡΑΠΗ	
ΚΑΙΜΑΚΑ 1:500 Κ 1:1000	
ΧΡΟΝΟΣ ΜΕΛΕΤΗΣ ΜΑΡΤΙΟΣ 2003	
ΕΓΚΡΙΣΕΙΣ	ΣΦΡΑΓΙΔΑ ΧΩΓΡΑΦΗ
<small>ΙΩΑΝΝΗΣ ΣΤΑΥΡΑΚΟΣ ΣΠΟΝΤΑΣ ΡΟΥΦΑΣ ΖΩΑΚΙΟΣ Α. Δ. Β. ΕΠΙΚΟΙΝΩΝΙΑ ΤΗΛΕΦΩΝΟΣ: 22222222 E-mail: iostavroulakos@hua.gr</small>	