



04005831106030008



5939

ΕΦΗΜΕΡΙΣ ΤΗΣ ΚΥΒΕΡΝΗΣΕΩΣ

ΤΗΣ ΕΛΛΗΝΙΚΗΣ ΔΗΜΟΚΡΑΤΙΑΣ

ΤΕΥΧΟΣ ΤΕΤΑΡΤΟ

Αρ. Φύλλου 583

11 Ιουνίου 2003

ΠΕΡΙΕΧΟΜΕΝΑ

ΑΠΟΦΑΣΕΙΣ

- Επικύρωση καθορισμού οριογραμμών τμήματος ρέματος στο 6ο χλμ Εθνικής Οδού Αλεξανδρούπολης - Κομοτηνής (περιοχή «Κτήμα Αποστόλου»). 1
- Διευθέτηση ορίων οικισμού περιοχής Αλικανά στο Δημοτικό Διαμέρισμα Αλικανά Δ. Αλυκών Ν. Ζακύνθου. 2
- Κήρυξη ως αναδασωτέας έκτασης εμβαδού 2,200 στρ. στη θέση «Μακρόνησος» Νήσου Μακρονήσου, Περιφέρειας του Δήμου Κέας του Νομού Κυκλάδων..... 3

ΑΠΟΦΑΣΕΙΣ

Αριθ. 1343

(1)

Επικύρωση καθορισμού οριογραμμών τμήματος ρέματος στο 6ο χλμ Εθνικής Οδού Αλεξανδρούπολης - Κομοτηνής (περιοχή «Κτήμα Αποστόλου»).

Ο ΓΕΝΙΚΟΣ ΓΡΑΜΜΑΤΕΑΣ ΠΕΡΙΦΕΡΕΙΑΣ
ΑΝΑΤΟΛΙΚΗΣ ΜΑΚΕΔΟΝΙΑΣ - ΘΡΑΚΗΣ

Έχοντας υπόψη:

1. Τις διατάξεις του άρθρου 5 του Ν. 3010/02 (ΦΕΚ 91/Α) με το οποίο ρυθμίζονται θέματα καθορισμού οριογραμμών ρεμάτων.
2. 2 Τις διατάξεις του άρθρου 5 του Ν. 3010/02 (ΦΕΚ 91/Α), παράγραφος 3β, με την οποία ορίζεται ότι η επικύρωση του καθορισμού των οριογραμμών γίνεται με απόφαση του Γενικού Γραμματέα της οικείας Περιφέρειας.
3. Τις διατάξεις του Ν. 2503/97 (ΦΕΚ 107 Α') «Διοίκηση, οργάνωση, στελέχωση της Περιφέρειας κλπ».
4. Την 1096/27.3.2003 (ΦΕΚ 393Β/4.4.2003) απόφαση του Γενικού Γραμματέα Περιφέρειας Α.Μ.-Θ. «Μεταβίβαση αρμοδιοτήτων σε προϊσταμένους Δ/νσεων και Τμημάτων της Π.Α.Μ.-Θ.».
5. Το τοπογραφικό διάγραμμα επί του οποίου έγινε ο καθορισμός οριογραμμών του ρέματος και συνοδεύει την Υδραυλική Μελέτη Οριοθέτησης Τμήματος Ρέματος στο 6ο χλμ Εθνικής Οδού Αλεξ/πολης - Κομοτηνής και τα οποία ελέγχθηκαν και θεωρήθηκαν από την Δ/νση Τεχνικών Υπηρεσιών Νομαρχιακού Διαμερίσματος Έβρου.

6 Την 105/2003 απόφαση του Δημοτικού Συμβουλίου Αλεξανδρούπολης.

7. Την Υδραυλική Μελέτη Οριοθέτησης Τμήματος Ρέματος στο 6ο χλμ Εθνικής Οδού Αλεξ/πολης - Κομοτηνής καθώς και τα τοπογραφικά διαγράμματα που την συνοδεύουν, όπως θεωρήθηκαν από την Δ/νση Τεχνικών Υπηρεσιών Νομαρχιακού Διαμερίσματος Έβρου ως προς τον καθορισμό των οριογραμμών του ρέματος και από τα οποία προκύπτει ότι:

Α) Η διέλευση των υδάτων δια του υφιστάμενου επί της Εθνικής Οδού οχετού πραγματοποιείται χωρίς προβλήματα, η υδραυλική λειτουργία του τμήματος του ρέματος που αφορά η παρούσα απόφαση δεν παρουσιάζει προβλήματα υπερχειλίσεων, διαβρώσεων κλπ και επομένως δεν απαιτούνται έργα διευθέτησης της κοίτης του ρέματος.

Β) οι προτεινόμενες οριογραμμές του ρέματος οι οποίες απεικονίζονται στα τοπογραφικά διαγράμματα (Αριθμός Σχεδίων: Α-3 και Α-4) κλίμακας 1:1000, ανταποκρίνονται σε παροχές περιόδου επαναφοράς $T=50$ έτη, αποφασίζουμε:

Επικυρώνουμε τις καθορισθείσες οριογραμμές του Τμήματος Ρέματος στο 6ο χλμ Εθνικής Οδού Αλεξ/πολης - Κομοτηνής (περιοχή «Κτήμα Αποστόλου»), όπως φαίνονται στα τοπογραφικά διαγράμματα (Αριθμός Σχεδίων Α-3 και Α-4) κλίμακας 1:1000 που συνοδεύουν το υπ' αριθμ. 1699/30.4.2003 έγγραφο της Δ/νσης Τεχνικών Υπηρεσιών του Νομαρχιακού Διαμερίσματος Έβρου.


Από τις διατάξεις της απόφασης αυτής δεν επιβαρύνεται ο κρατικός προϋπολογισμός ούτε ο προϋπολογισμός του οικείου ΟΤΑ.


Η ισχύς της παρούσας αρχίζει από την ανωτέρω δημοσίευση.

Η απόφαση αυτή μαζί με το συνημμένο τοπογραφικό διάγραμμα να δημοσιευθεί στην Εφημερίδα της Κυβερνήσεως.

Κομοτηνή, 20 Μαΐου 2003

Με εντολή Γενικού Γραμματέα Περιφέρειας
Η Διευθύντρια Περιβάλλοντος και Χωροταξίας
ΑΛΕΞΑΝΔΡΑ ΠΑΣΣΟΠΟΥΛΟΥ

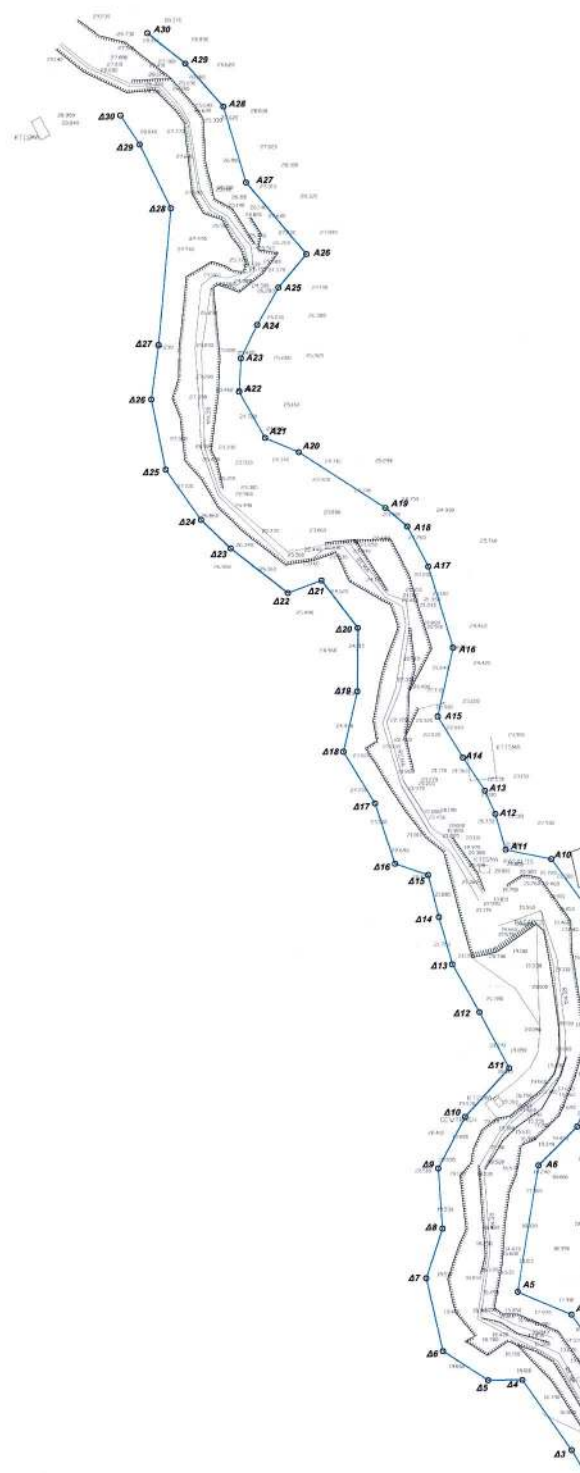

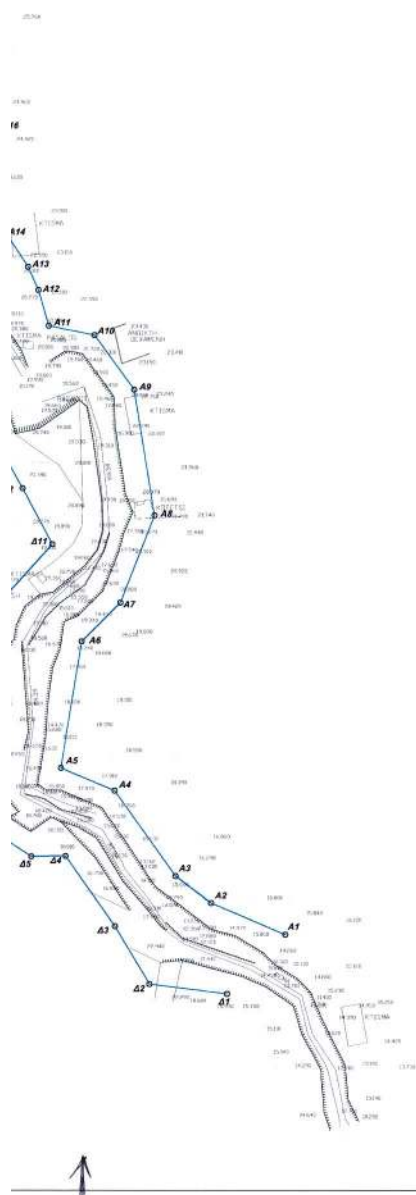

ΣΗΜΕΙΟ	X	Y	ΣΗΜΕΙΟ	X	Y
A1	-14887.80	11802.87	Δ1	-15010.54	11579.73
A2	-15016.72	11815.12	Δ2	-15040.85	11583.58
A3	-15030.52	11825.65	Δ3	-15054.10	11606.12
A4	-15054.22	11858.95	Δ4	-15073.31	11633.41
A5	-15075.21	11867.73	Δ5	-15086.81	11633.25
A6	-15087.10	11716.81	Δ6	-15104.45	11644.58
A7	-15052.10	11732.03	Δ7	-15110.98	11673.00
A8	-15038.90	11765.88	Δ8	-15104.71	11692.32
A9	-15046.79	11814.92	Δ9	-15106.42	11715.64
A10	-15062.24	11836.07	Δ10	-15096.98	11735.78
A11	-15080.51	11839.69	Δ11	-15073.77	11754.71
A12	-15084.27	11853.51	Δ12	-15090.47	11776.47
A13	-15088.37	11862.55	Δ13	-15101.02	11796.15
A14	-15096.94	11875.38	Δ14	-15106.24	11813.47
A15	-15106.71	11891.24	Δ15	-15110.41	11829.78
A16	-15100.76	11918.07	Δ16	-15123.22	11834.14
A17	-15110.40	11949.59	Δ17	-15131.03	11857.51
A18	-15118.53	11965.21	Δ18	-15143.34	11877.57
A19	-15128.96	11972.44	Δ19	-15137.91	11901.03
A20	-15160.14	11994.09	Δ20	-15137.74	11923.63
A21	-15173.93	11990.69	Δ21	-15151.90	11944.09
A22	-15183.95	12017.66	Δ22	-15165.00	11939.21
A23	-15183.31	12030.70	Δ23	-15187.22	11956.58
A24	-15177.52	12043.70	Δ24	-15188.74	11967.66
A25	-15168.79	12058.25	Δ25	-15212.54	11987.24
A26	-15157.86	12071.33	Δ26	-15218.18	12014.56
A27	-15181.33	12099.39	Δ27	-15215.41	12035.85
A28	-15180.12	12128.84	Δ28	-15210.80	12089.28
A29	-15204.95	12145.64	Δ29	-15222.75	12114.03
A30	-15219.80	12157.28	Δ30	-15230.21	12125.33

ΘΕΩΡΗΘΗΚΕ
ΣΥΝΟΔΕΥΕΙ ΤΗΝ ΥΠ' ΑΡΙΘΜ. 4343/03
ΑΠΟΦΑΣΗ ΤΗΣ ΔΙΕΥΣΗΣ Π.Ε.Χ.Δ.
Η ΠΡΟΤΕΙΝΟΜΕΝΗ Π.Ε.Χ.Δ.



ΥΠΟΜΝΗΜΑ

A25 A26

Προτεινόμενη οριοθέτηση ρεμάτων

Αποτύπωση ρεμάτων

ΕΞΕΔΩΘΗΚΕ

Προτεινόμενη οριοθέτηση ρεμάτων

Αποτύπωση ρεμάτων

ΑΙΚΑΤΕΡΙΝΗ ΜΠΙΡΚΑ

ΑΡΧΙΤΕΚΤΟΝ ΜΗΛΑΝΚΟΣ



ΕΘΝΙΚΟ ΓΥΠΟΓΡΑΦΕΙΟ
Για τεχνικούς λόγους στο σχεδιασμένο
έγγραφο μεικράνται κατά ποσοστό 2-2 %

ΑΥΤΟΝΟΜΟΣ ΟΙΚΟΔΟΜΙΚΟΣ ΟΡΓΑΝΙΣΜΟΣ ΔΙΕΥΘΥΝΣΗ ΠΡΟΓΡΑΜΜΑΤΙΣΜΟΥ

ΜΕΛΕΤΗ: ΥΔΡΑΥΛΙΚΗ ΜΕΛΕΤΗ ΟΡΙΟΘΕΤΗΣΗΣ ΤΜΗΜΑΤΟΣ ΡΕΜΑΤΟΣ ΣΤΟ 6° ΧΛΜ ΕΘΝ. ΟΔΟΥ ΑΛΕΞ/ΠΟΛΗΣ - ΚΟΜΟΤΗΝΗΣ

ΘΕΜΑ ΣΧΕΔΙΟΥ: ΟΡΙΖΟΝΤΙΟΓΡΑΦΙΑ ΣΥΝΤΕΤΑΓΜΕΝΩΝ ΣΗΜΕΙΩΝ ΠΡΟΤΕΙΝΟΜΕΝΩΝ ΟΡΙΟΓΡΑΜΜΩΝ ΡΕΜΑΤΟΣ

Ο ΑΝΑΔΟΧΟΣ	ΟΙ ΜΕΛΕΤΗΤΕΣ	ΥΠΟΓΡΑΦΗ	Ο ΕΠΙΒΛΕΠΩΝ	ΘΕΩΡΗΘΗΚΕ
Α.Π. Πάριος	Α.Π. Πάριος	Α.Π. Πάριος	Α.Π. Πάριος	
Α.Π. Πάριος	Α.Π. Πάριος	Α.Π. Πάριος	Α.Π. Πάριος	

ΑΛΕΞΑΝΔΡΟΥΠΟΛΙΣ ΦΕΒΡΟΥΑΡΙΟΣ 2003

Αριθ. 4449/2002

(2)

Διευθέτηση ορίων οικισμού περιοχής Αλικανά στο Δημοτικό Διαμέρισμα Αλικανά Δ. Αλυκών Ν. Ζακύνθου.

Ο ΝΟΜΑΡΧΗΣ ΖΑΚΥΝΘΟΥ

Έχοντας υπόψη:

1. Το Ν. 2218/13.6.1994 «ίδρυση Νομ/κης Αυτ/σης, τροποποίηση διατάξεων για την πρωτοβάθμια αυτ/ση και την περιφέρεια και άλλες διατάξεις» (ΦΕΚ 90/Α/13.6.94).

2. Την 87/27.1.1995 απόφαση του Ν.Σ. Ζακύνθου «Ψήφιση οργανισμού οργάνωσης και λειτουργίας της Νομ/κης Αυτ/σης Ζακύνθου» (ΦΕΚ 433/Β/17.5.1995).

3. Το Π.Δ. της 25-4 (16.5.1989) ΦΕΚ 293/Δ περί τροποποίηση του από 24.4.1985 Π.Δ. «τρόπος καθορισμού ορίων οικισμού της χώρας. Μέχρι 2000 κατοίκους κατηγορίας αυτών και καθορισμός αυτών και καθορισμός όρων και Περιορισμών δόμησης τους, ΦΕΚ 181/Δ/85 και ειδικότερα το άρθρο 6 παράγραφος 3 περίπτωση 7α.

4. Την 4449/2002 αίτηση της Μουστάκη.

5. Την προφορική εισήγηση της Προέδρου του Συμβουλίου Χ.Ο.Π. Προϊσταμένης Πολεοδομίας και Περιβάλλοντος Αρχιτ. Μηχ. Όλγας Παπαδάτου για την διευθέτηση των ορίων του οικισμού σύμφωνα με το τοπογραφικό διάγραμμα του υπάρχοντος οικισμού.


6. Την γνωμοδότηση του Συμβουλίου Χ.Ο.Π. Ν. Ζακύνθου Πρακτικό 12 Θέμα που γνωμοδοτεί ομόφωνα για την διόρθωση των ορίων οικισμού, αποφασίζουμε:

Τον καθορισμό τμήματος των ορίων του οικισμού Δ.Δ. Αλικανά του δήμου Αλυκών Ζακύνθου με συντεταγμένες σε προβολή HATT όπως αυτές περιγράφονται στο συνημμένο χάρτη ΓΥΣ σε κλίμακα 1:5000 συνταχθέν από τον Γεώργιο Μοθωναίο Αγρ. Τοπογ. Μηχανικό και ορίζεται από τα σημεία 103, 102, 102Α, 101 και 101Α.

Η απόφαση αυτή να δημοσιευθεί στην Εφημερίδα της Κυβερνήσεως.

Ζάκυνθος, 28 Νοεμβρίου 2002

Ο Νομάρχης
ΔΙΟΝ. ΓΑΣΠΑΡΟΣ

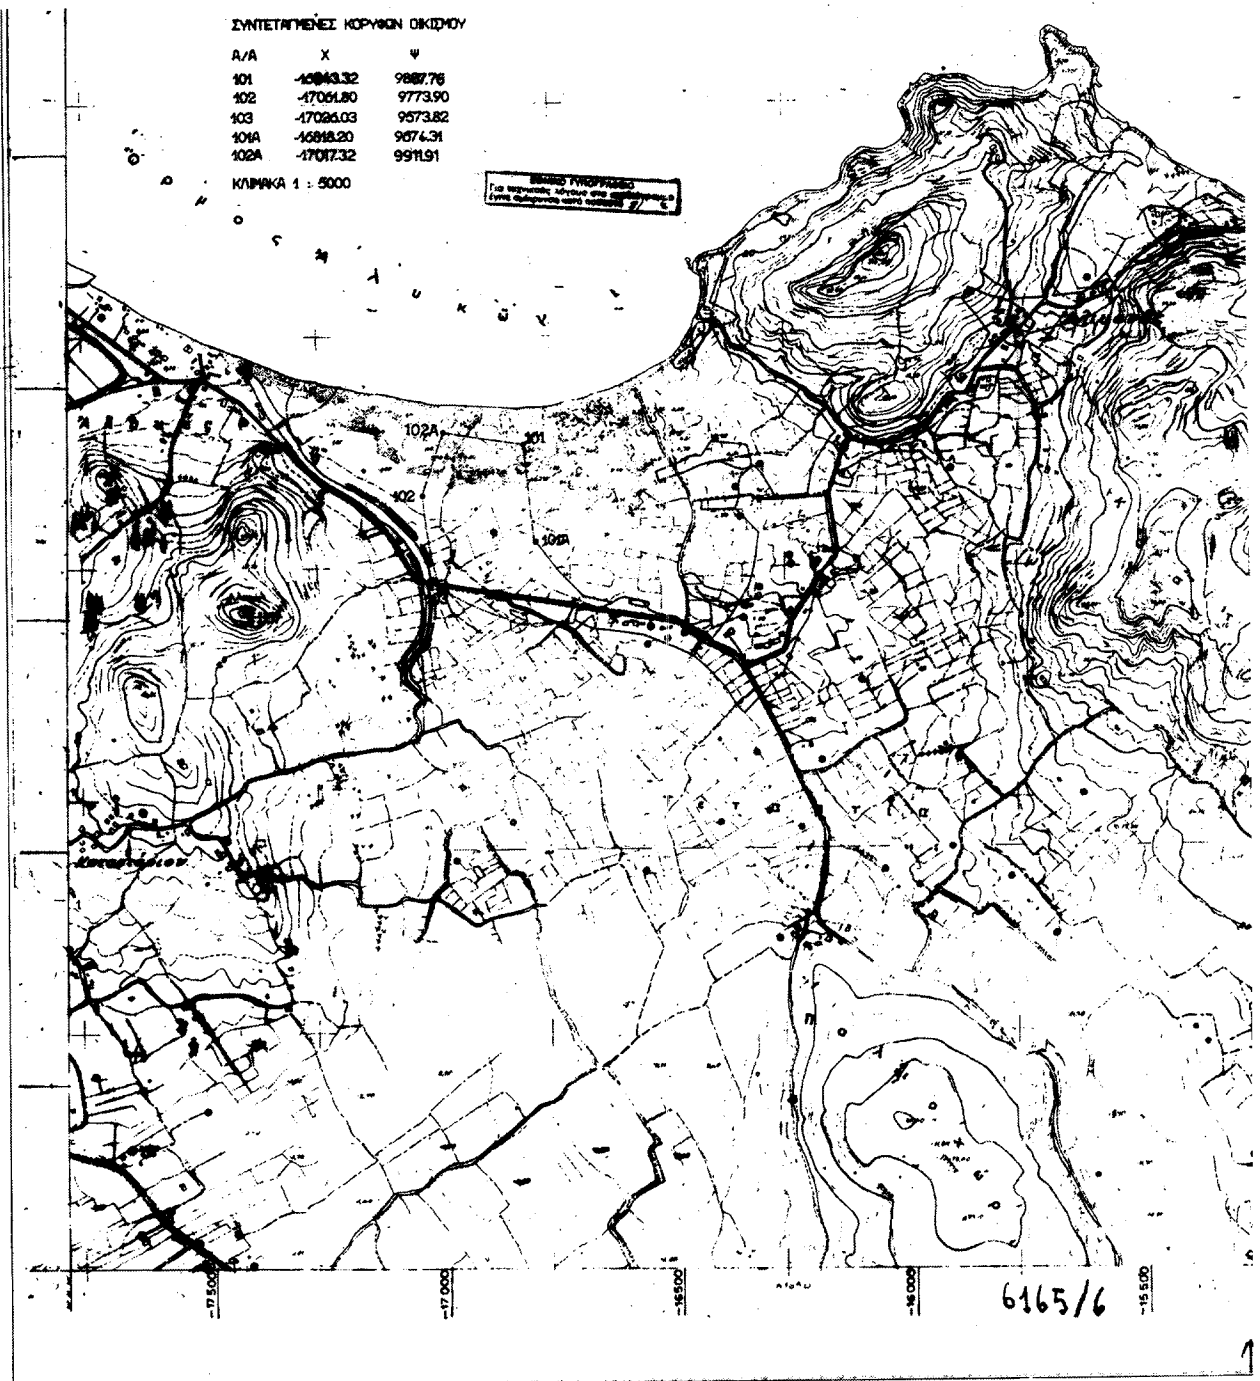

Αριθ. 1610

(3)

Κήρυξη ως αναδασωτέας έκτασης εμβαδού 2,200 στρ. στη θέση «Μακρόνησος» Νήσου Μακρονήσου, Περιφέρειας του Δήμου Κέας του Νομού Κυκλάδων.

Ο ΓΕΝΙΚΟΣ ΓΡΑΜΜΑΤΕΑΣ
ΠΕΡΙΦΕΡΕΙΑΣ ΑΤΤΙΚΗΣ

Έχοντας υπόψη:

1. Τις διατάξεις:

α) Του άρθρου 117 παρ. 3 του Συντάγματος της Ελλάδος.

β) Του Ν. 3200/1955 «περί διοικητικής αποκεντρώσεως» όπως αυτές τροποποιήθηκαν μεταγενέστερα.

γ) Του Ν. 2503/1997 «Διοίκηση, οργάνωση, στελέχωση της Περιφέρειας κλπ»

δ) Του Ν. 998/1979 «Περί προστασίας των Δασών και των Δασικών εν γένει εκτάσεων της Χώρας» και ειδικότερα:

δα) Του άρθρου 41 παρ. 1.

δβ) Του άρθρου 38 παρ. 1.

2. Τις εξής διαταγές του Υπουργείου Γεωργίας:

α) 160417/1180/9.7.80.

β) 182447/3049/24.9.80.

3. Την 1085/12.3.2003 πρόταση του αρμοδίου Δασαρχείου Λαυρίου σχετικά με την κήρυξη ως αναδασωτέας της αναφερόμενης στο θέμα έκτασης, αποφασίζουμε:

Κηρύσσουμε ως αναδασωτέα δημόσια δασική έκταση εμβαδού 2,200 στρ. (δύο στρεμμάτων και διακοσίων χιλιοστών του στρέμματος).

Η έκταση αυτή, που βρίσκεται στην θέση «Μακρόνησος» Νήσου Μακρονήσου Περιφέρειας του Δήμου Κέας, του Νομού Κυκλάδων απεικονίζεται με στοιχεία «1 - 2 - 3 - 4 - 5 - 6 - 7 - 8 - 9 - 10 - 11 - 1» στο προσαρτημένο στη παρούσα απόφασή μας διάγραμμα το οποίο αποτελεί αναπόσπαστο μέρος αυτής και έχει όρια:

Ανατολικά: Με δημόσια δασική έκταση.

Δυτικά: Με δημόσια δασική έκταση.

Ειόρεια: Με δημόσια δασική έκταση.

Νότια: Με δημόσια δασική έκταση.

Σκοποί της κήρυξης της ανωτέρω έκτασης ως αναδασωτέας είναι, η διατήρηση του δασικού χαρακτήρα αυτής, ο αποκλεισμός διάθεσης της για άλλη χρήση, λόγοι υγιεινής και εξωραϊσμού του τοπίου, η προστασία των υποκειμένων οικιστικών περιοχών και η αποκατάσταση της καταστροφείας κατά της πυρκαϊά της 19.9.2002 δασικής βλάστησης αποτελούμενης από λιτοδίαιτα δασικά είδη της διάτλαισης των αειφύλλων πλατύφυλλων από θάμνους πρίνου και σχίνου, από φρύγανα και χορτολιβαδικά είδη φυτών.


Η απόφαση αυτή να δημοσιευθεί στην Εφημερίδα της Κυβερνήσεως.

Αγία Παρασκευή, 15 Απριλίου 2003

Ο Γενικός Γραμματέας Περιφέρειας
ΜΙΧΑΗΛ ΚΥΡΙΑΚΙΔΗΣ

ΑΠΟΣΠΑΣΜΑ ΧΑΡΤΗ ΓΥΣ

6479/7 ΚΛ. 1: 5.000

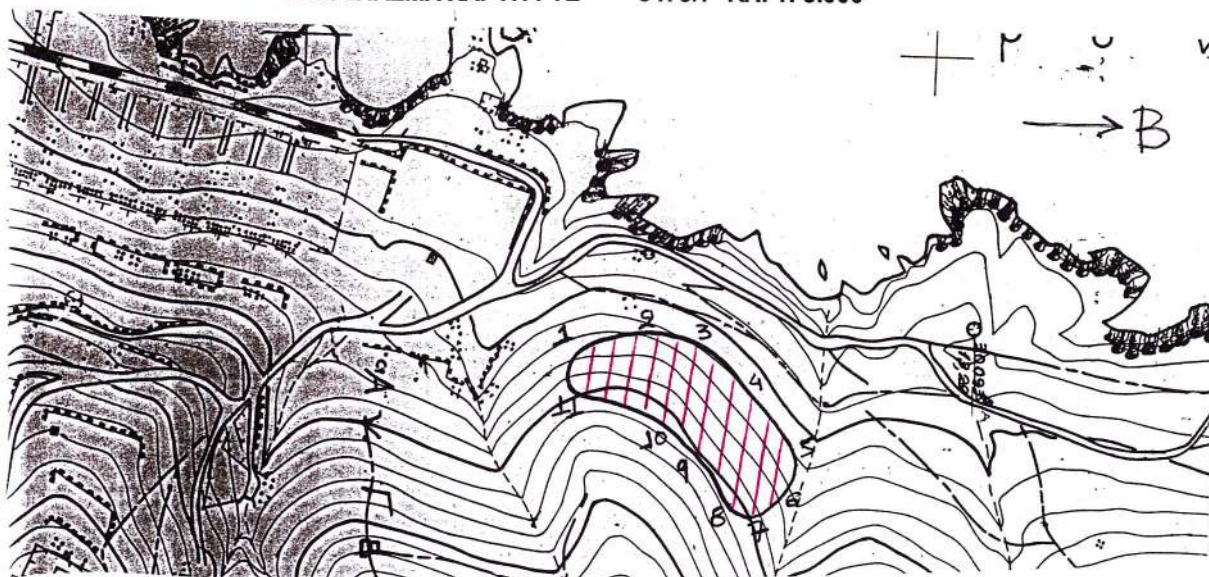Υπόμνημα

ΕΘΝΙΚΟ ΤΥΠΟΓΡΑΦΕΙΟ
Για τεχνικούς λόγους στο σχεδιάγραμμα
έγινε σμίκρυνση κατά ποσοστό 82%.

Δασική έκταση που κήκε την 12-9-2002 στη θέση "Μακρόνησος" περιοχής Δήμου Κέας υπό τα στοιχεία: Ε(1,2,3,4,5,6,7,8,9,10,11,1) εμβαδού δύο στρεμμάτων και διακοσίων χιλιοστών του στρέμματος (2,200 στρέμ.).

Επισυνάπτεται στην
ΔΥ/12-3-2003 αναφορά

ΛΑΥΡΙΟ 12-3-2003
Ο Συντάκτης

Δημητρόπουλος Νικόλαος
Δασοπόνος

ΠΡΟΣΑΡΤΕΙΤΑΙ
Στην αριθ. 16.70/2003
απόφασή μας
Αγ. Παρασκευή 15.4.2003
Ο Γεν. Γραμματέας
Περιφέρειας Αττικής

ΤΧ

Μιχαήλ Κυριακίδης

ΘΕΩΡΗΘΗΚΕ
Λαύριο 12-3-2003

Ο Δασάρχης
Σίμνος Σωτήριος
Δασολόγος Α'



Ακριβές Αντίγραφο
Αγ. Παρασκευή 27-5-2003
Το Γραφείο Γραμματείας

Ευάγ. Τσακωνιάτη