



04006262006030008



6363

ΕΦΗΜΕΡΙΣ ΤΗΣ ΚΥΒΕΡΝΗΣΕΩΣ

ΤΗΣ ΕΛΛΗΝΙΚΗΣ ΔΗΜΟΚΡΑΤΙΑΣ

ΤΕΥΧΟΣ ΤΕΤΑΡΤΟ

Αρ. Φύλλου 626

20 Ιουνίου 2003

ΠΕΡΙΕΧΟΜΕΝΑ

ΑΠΟΦΑΣΕΙΣ

- Καθορισμός ορίων αιγιαλού και παραλίας στη θέση «ΝΗΣΙΔΑ ΠΡΑΣΟΝΗΣΙ» ν. Πάρου, Ν. Κυκλάδων. ... 1
- Κήρυξη ως αναδασωτέας εκτάσεως 2,666 στρεμμάτων, στη θέση «Τούπτσε» του Δημοτικού διαμερίσματος Λύκων του Δήμου Έδεσσας του Νομού Πέλλας. 2
- Κήρυξη ως αναδασωτέας εκτάσεως 21,113 στρεμμάτων, στη θέση «Ψηλή Ράχη» του Δημοτικού διαμερίσματος Κερασιάς του Δήμου, Έδεσσας του Νομού Πέλλας. 3

ΑΠΟΦΑΣΕΙΣ

- Αριθ. 1041490/3478/Β0010 (1)
- Καθορισμός ορίων αιγιαλού και παραλίας στη θέση «ΝΗΣΙΔΑ ΠΡΑΣΟΝΗΣΙ» ν. Πάρου, Ν. Κυκλάδων.

Ο ΥΦΥΠΟΥΡΓΟΣ ΟΙΚΟΝΟΜΙΑΣ ΚΑΙ ΟΙΚΟΝΟΜΙΚΩΝ

Έχοντας υπόψη:

1. Τις διατάξεις της παρ.2 του άρθρου 34 του Ν. 2971/19.12.2001 περί αιγιαλού και παραλίας, σύμφωνα με τις οποίες οι εκκρεμείς υποθέσεις που αφορούν τον καθορισμό αιγιαλού και παραλίας εξακολουθούν να διέπονται από τις ισχύουσες μέχρι την έναρξη ισχύος του Νόμου αυτού διατάξεις.
2. Την 252/2002 γνωμοδότηση του Νομικού Συμβουλίου του Κράτους.
3. Τις διατάξεις του Α.Ν. 2344/40.
4. Τις διατάξεις του Ν.Δ. 439/70 «περί συμπληρώσεως των διατάξεων περί αιγιαλού».
5. Τις διατάξεις του άρθρου 3 του Ν. 2971/2001.
6. Τις διατάξεις του Ν. 719/77 «περί του τρόπου σύνταξης τοπογραφικών - υψομετρικών διαγραμμάτων από ιδιώτες μηχανικούς κ.λπ.» (άρθρο 20).
7. Τις διατάξεις του Ν. 3200/55 «περί διοικητικής αποκεντρώσεως», όπως αυτές τροποποιήθηκαν με τα Ν.Δ. 532/70, Β.Δ. 704/70, Β.Δ. 705/70, Β.Δ. 192/72, Π.Δ. 71/84, Π.Δ. 347/86, Ν.2026/92 και Π.Δ. 97/93.

8. Τις διατάξεις του Π.Δ.551/88 «Οργάνωση Νομαρχιών - Οργάνωση Οικονομικών Υπηρεσιών» (ΦΕΚ 259 τ.Α').

9. Τις διατάξεις του Ν.2218/94 «περί ίδρυσης Νομαρχιακής Αυτοδιοίκησης κ.λπ.» (ΦΕΚ 90 τ.Α').

10. Τις διατάξεις του άρθρου 14 του Ν.2399/96 «Υλοποίηση της εισοδηματικής πολιτικής έτους 1996 για μισθούς και συντάξεις και άλλες διατάξεις» (ΦΕΚ 90 τ.Α'), με το οποίο καταργήθηκαν οι θέσεις των Περιφερειακών Διευθυντών και οι αρμοδιότητες τους περιήλθαν στο Γενικό Γραμματέα Περιφέρειας.

11. Τις διατάξεις των παρ. 2 και 6 του άρθρου 1 του Ν. 2503/97 «Διοίκηση, Οργάνωση, Στελέχωση της Περιφέρειας, ρύθμιση θεμάτων για την Τοπική Αυτοδιοίκηση και άλλες διατάξεις» (ΦΕΚ 107 τ.Α'), σύμφωνα με τις οποίες οι Περιφερειακές Υπηρεσίες του Υπουργείου Οικονομικών που συγκροτούσαν την Περιφερειακή Διοίκηση του Νομού ή Νομαρχίας, δεν υπήχθησαν στην ενιαία οργανική μονάδα της Περιφέρειας, ούτε καταργήθηκαν, αλλά αποτελούν από 1.9.1997 Υπηρεσίες του Υπουργείου Οικονομικών.

12. Το 28975/31.10.97 έγγραφο της Δ/σης Διοίκησης του Υπ. Εσωτερικών, Δημ. Διοίκησης και Αποκέντρωσης, σύμφωνα με το οποίο οι αρμοδιότητες του Γεν. Γραμματέα της Περιφέρειας σε θέματα Υπηρεσιών του Υπουργείου Οικονομικών μεταφέρονται από 1.9.97 στον Υπουργό Οικονομικών.

13. Την 1100383/1330/Α0006/31.10.2001 (ΦΕΚ 1485 τ.Β'/31.10.2001) κοινή απόφαση των Πρωθυπουργού και Υπουργού Οικονομικών, περί καθορισμού αρμοδιοτήτων των Υφυπουργών Οικονομικών».

14. Την 1115093/1378/Α0006/17.12.2001 (ΦΕΚ 1720 τ.Β'/21.12.2001) απόφαση του Υφυπουργού Οικονομικών περί μεταβίβασης αρμοδιοτήτων στο Γενικό Γραμματέα, τους Γεν. Δ/τές κ.λπ. του Υπ. Οικονομικών, όπως αυτή τροποποιήθηκε και ισχύει με την 1041136/468/Α0006/18.5.2002 (ΦΕΚ 633/22.5.2002 τ.Β') Απόφαση του Υφυπουργού Οικονομίας και Οικονομικών.

15. Την από 10.4.2002 έκθεση της της κατά το άρθρο 3 Ν. 2971/19.12.2001 αρμόδιας Επιτροπής καθορισμού ορίων αιγιαλού και παραλίας για τον καθορισμό ορίων αιγιαλού στη θέση «νησίδα Πρασονήσι» ν. Πάρου.

16. Το από 8.8.2001 τοπογραφικό και υψομετρικό διάγραμμα, εξαρτημένο από το κρατικό δίκτυο κλίμακας 1:500 σε μία πινακίδα, το οποίο συντάχθηκε από τον Φρα-

γκίσκο Πρέκα, Τοπογράφο Μηχανικό, ελέγχθηκε επιτόπου για την ακρίβεια της αποτύπωσης την 10.4.2002 από την Λεμποτέση Βικτωρία, Τοπογράφο Μηχανικό, της Κτηματικής Υπηρεσίας Ν. Κυκλάδων και θεωρήθηκε την ίδια ημερομηνία από την ίδια.

17. Την 544.5/250/03/17.3.2003 σύμφωνη γνώμη του ΓΕΝ για τα όρια του αιγιαλού, αποφασίζουμε:

Επικυρώνουμε την από 10.4.2002 έκθεση της κατά το άρθρο 3 του Ν. 2971/19.12.2001 αρμόδιας Επιτροπής περί χάραξης των ορίων αιγιαλού στη θέση «νησίδα Πρασονήσι» ν. Πάρου καθώς επίσης και το από 8.8.2001 τοπογραφικό και υψομετρικό διάγραμμα κλίμακας 1:500 σε μία πινακίδα, το οποίο συντάχθηκε από τον Φραγκίσκο Πρέκα Τοπογράφο Μηχανικό και ελέγχθηκε επιτόπου για την ακρίβεια της αποτύπωσης την 10.4.2002 από την Λεμποτέση Βικτωρία, Τοπογράφο Μηχανικό της Κτηματικής Υπηρεσίας Ν. Κυκλάδων και θεωρήθηκε την ίδια ημερομηνία από την ίδια.

Στο τοπογραφικό αυτό διάγραμμα καθορίσθηκε η οριογραμμή του αιγιαλού με κόκκινη συνεχή πολυγωνική γραμμή, με στοιχεία Α1, Α2, Α3,..... Α8, Α9, Α1.

Η οριογραμμή της παραλίας με κίτρινη συνεχόμενη πολυγωνική γραμμή και στοιχεία Π1, Π2, Π3,..... Π6, Π7, Π8, Π1.

Αποφαινεται ότι δεν υπάρχει παλαιός αιγιαλός.

Η ζώνη παραλίας έχει πλάτος 10μ. διότι διαφορετικά δεν εξυπηρετούνται οι σκοποί του άρθρου 1 παρ.2 του Ν. 2971/2001.

Η απόφαση αυτή μαζί με την έκθεση της Επιτροπής και το τοπογραφικό διάγραμμα, να δημοσιευθούν στην Εφημερίδα της Κυβερνήσεως.

Αθήνα, 26 Μαΐου 2003

Με εντολή Υφυπουργού

Ο Γενικός Διευθυντής

Δημ. Περιουσίας και Εθν. Κληρ/ών

ΣΠΥΡΟΣ ΣΤΑΘΗΣ

ΕΚΘΕΣΗ ΕΠΙΤΡΟΠΗΣ

ΕΠΑΝΑΚΑΘΟΡΙΣΜΟΥ ΤΩΝ ΟΡΙΩΝ ΤΟΥ ΑΙΓΙΑΛΟΥ

(ΑΡΘΡΟ 3 Ν. 2971/19.2.2001)

Για τον καθορισμό των ορίων του αιγιαλού που γίνεται στη θέση «Νησίδα Πρασονήσι» νήσου Πάρου.

Στην Πάρο, σήμερα 10.4.2002, οι υπογεγραμμένοι:

1. ΣΤΕΛΙΟΣ ΣΕΖΕΝΙΑΣ, Προϊστάμενος της Κτηματικής Υπηρεσίας του Νομού Κυκλάδων, ως πρόεδρος,

2. ΒΙΚΤΟΡΙΑ ΛΕΜΠΟΤΕΣΗ, Τοπογράφος Μηχανικός της Κτηματικής Υπηρεσίας, ως μέλος και

3. ΓΕΩΡΓΙΟΣ ΜΑΚΡΗΣ, Υπολιμενάρχης Πάρου, ως αναπληρωτικό μέλος του τακτικού Λ/ρχη, ο οποίος κωλύετο, ως μέλος

Τα μέλη της Επιτροπής:

1. ΕΜΜΑΝΟΥΗΛ ΚΑΛΑΒΡΟΣ, Διευθυντής Χωροταξίας και Περιβάλλοντος της Γενικής Γραμματείας Περιφέρειας Ν. Αιγαίου και

2. ΚΑΛΛΙΟΠΗ ΚΑΡΔΑΜΙΤΣΗ, Διευθύντρια της Διεύθυνσης Πολεοδομίας Νομαρχιακής Αυτοδιοίκησης Ν. Κυκλάδων αν και προσκλήθηκαν με την 1886/2002 Πρόσκληση του Προέδρου δεν παρευρέθησαν αποτελούντες την επιτροπή καθορισμού των ορίων του αιγιαλού δυνάμει του άρθρου 3 του Ν. 2971/19.12.2001 «περί αιγιαλού και παραλίας», σε συνδυασμό με την 953/30.1.2002 Απόφαση Οικονομικής Επιθεώρησης Ανατολικής Αττικής «περί ορισμού μελών Επιτροπής Καθορισμού ορίων αιγιαλού και παραλίας» μεταβήκαμε επί τόπου στην προαναφερθείσα περιοχή και αφού έλαβε υπόψη:

1. Την από 16.8.2001 αίτηση καθορισμού του Ιωάννη Μπιζά, των ορίων του αιγιαλού στην εν λόγω θέση.

2. Το τοπογραφικό, διάγραμμα το οποίο συντάχθηκε στις 8.8.2001 από τον Πρέκα Φραγκίσκο, Τοπογράφο Μηχ/κό σε μία πινακίδα σε κλίμακα 1:500, ελέγχθηκε την 10.4.2002 από την Λεμποτέση Βικτωρία, Τοπογράφο Μηχανικό της Κτηματικής Υπηρεσίας Ν. Κυκλάδων και θεωρήθηκε την ίδια ημερομηνία από την ίδια.

3. Τις διατάξεις του άρθρου 5 παρ. 9 του Ν. 2971/2001 «Αιγιαλός, παραλία και άλλες διατάξεις» όπως αυτός ισχύει & τον Ν. 1337/83 καθώς και την προς αυτόν σχετική Δικαστηριακή και Διοικητική Νομολογία.

4. Την από την επιτόπια μετάβαση σχηματισθείσα αντίληψη περί του πλάτους της βρεχόμενης ζώνης της ξηράς και λοιπών συναφών στοιχείων, δηλαδή:

Η ακτογραμμή είναι βραχύδης στο σύνολο της με ήπιες κλίσεις, αποφασίζει:

1. Καθορίζει επί του ανωτέρω τοπογραφικού διαγράμματος:

α) Την οριογραμμή του αιγιαλού με κόκκινη συνεχή πολυγωνική γραμμή και στοιχεία Α1, Α2, Α3,Α7, Α8, Α9, Α1.

β) Την οριογραμμή της παραλίας με κίτρινη συνεχή πολυγωνική γραμμή και στοιχεία Π1, Π2, Π3,..... Π6, Π7, Π8, Π1.

2. Καθορίζει ζώνη παραλίας πλάτους 10 μ. διότι διαφορετικά δεν εξυπηρετούνται οι σκοποί του άρθρου 1 παρ. 2 του Ν. 2971/2001.

3. Αποφαινεται ότι δεν υφίσταται παλαιός αιγιαλός.

4. Δεν εξαιρούνται τα κτίσματα που βρίσκονται στη ζώνη παραλίας.

Η Επιτροπή


Ο Πρόεδρος


ΣΤΕΛΙΟΣ ΣΕΖΕΝΙΑΣ

Τα Μέλη

ΒΙΚΤΟΡΙΑ ΛΕΜΠΟΤΕΣΗ

ΓΕΩΡΓΙΟΣ ΜΑΚΡΗΣ

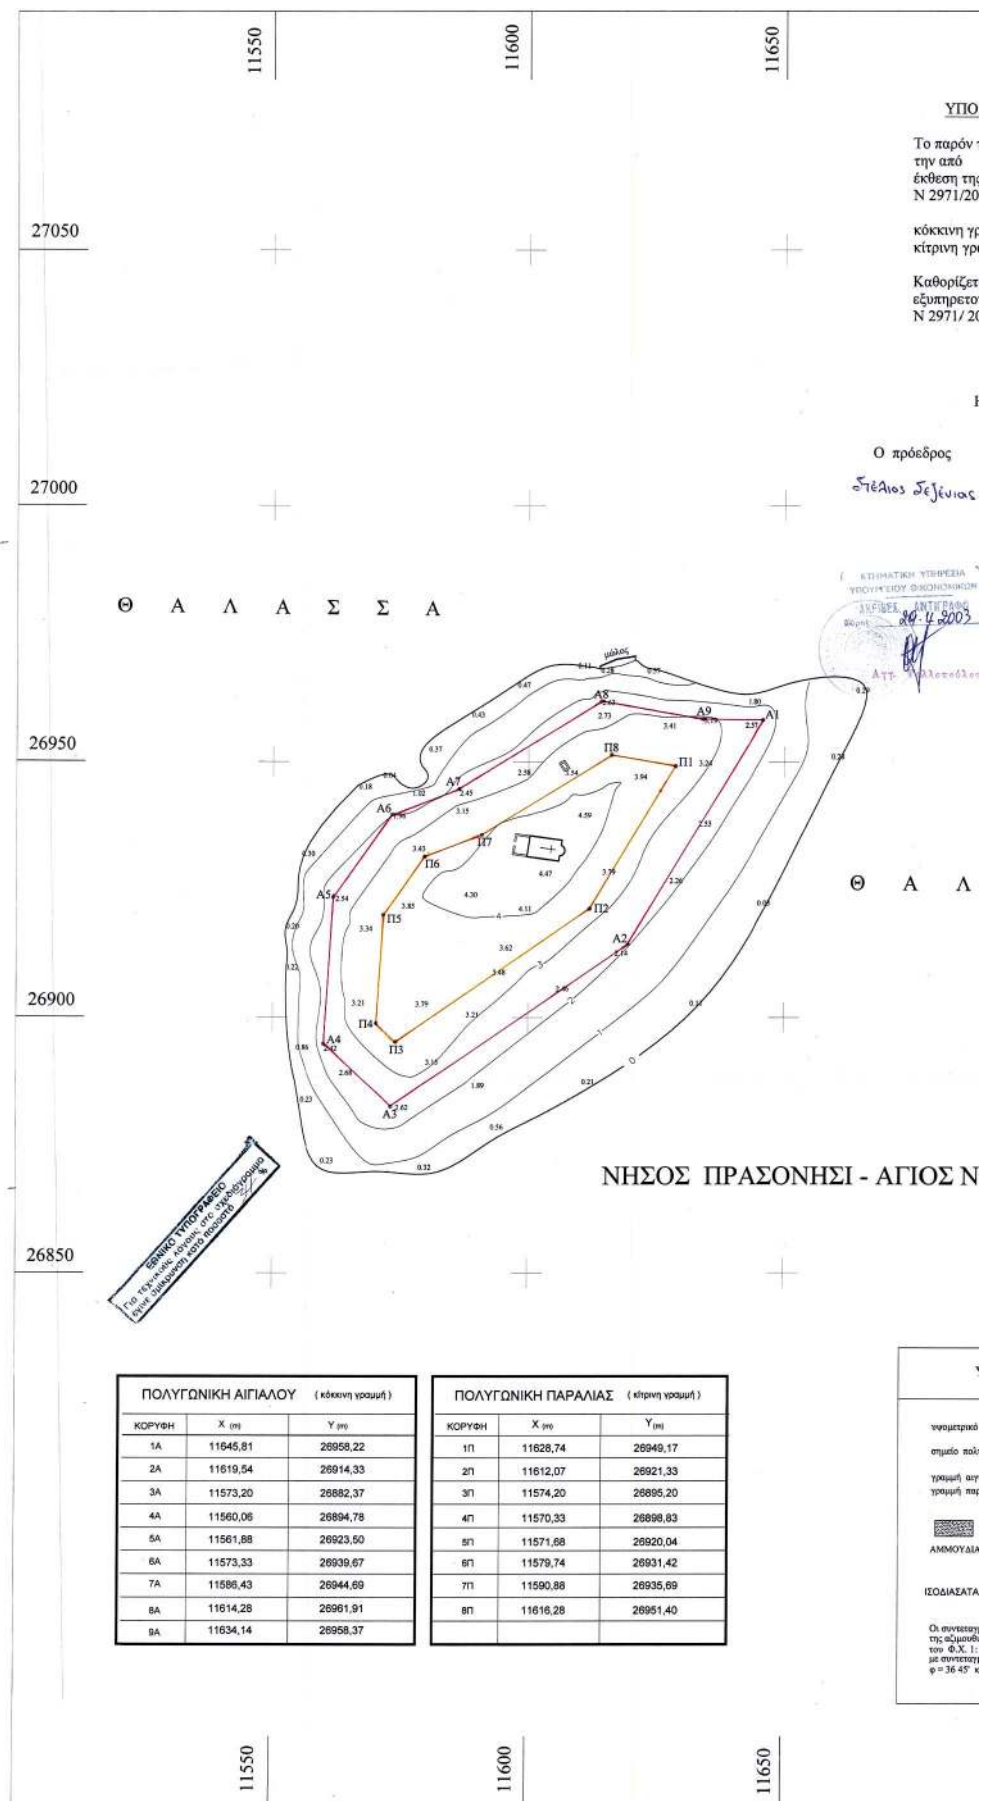

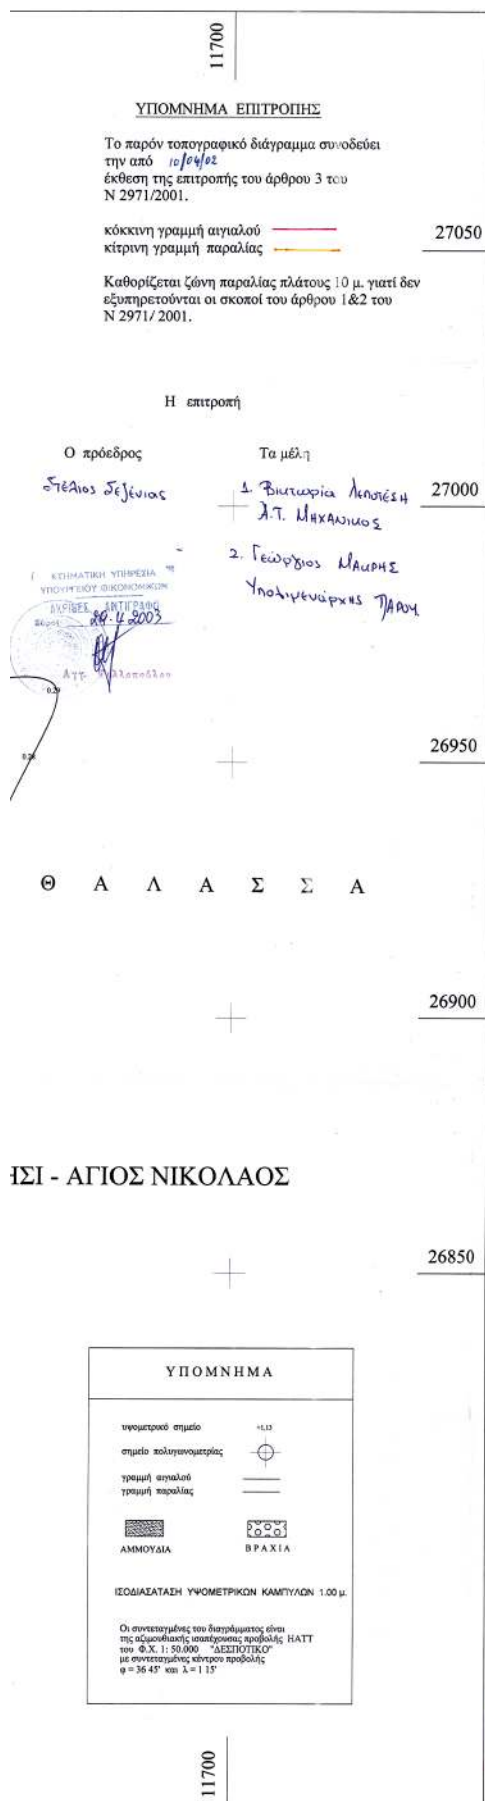

ΤΡΙΓΩΝΟΜΕΤΡΙΚΑ ΕΞΑΡΤΗΜΕΝΑ				
ΚΤΑΝΟΣ	ΟΝΟΜΑΔΙΑ	Χ _α	Υ _α	Ζ _α
091 10	ΤΟΤΡΙΑ	11.540,62	27.148,24	24,79
091 5	ΜΑΝΕΡΩΜΕΝΗ	9.512,59	21.635,30	38,54
289 4	ΑΓΙΟΣ ΝΙΚΟΛΑΟΣ	11.642,05	-25.853,83	8,88

ΤΟΠΟΓΡΑΦΙΚΟ ΔΙΑΓΡΑΜΜΑ
ΚΑΘΟΡΙΣΜΟΥ ΟΡΙΩΝ ΑΙΓΙΑΛΟΥ - ΠΑΡΑΛΙΑΣ

ΠΕΡΙΟΧΗ	ΝΗΣΟΣ ΠΡΑΙΩΝΗΣΙ
ΔΗΜΟΣ	ΠΑΡΟΥ
ΝΟΜΑΡΧΙΑ	ΚΥΚΛΑΔΩΝ
ΑΡΜΟΔΙΑ ΟΙΚ. ΕΦΟΡΙΑ	ΠΑΡΟΥ
ΕΝΔΙΑΦΕΡΟΜΕΝΟΣ	ΙΩΑΝΝΗΣ Θ. ΜΠΙΖΑΣ

ΜΕΛΕΤΗ

ΦΡΑΓΚΙΣΚΟΣ Γ. ΠΡΕΚΑΣ
ΔΙΠΛ. ΤΟΠΟΓΡΑΦΟΣ ΜΗΧΑΝΙΚΟΣ Α.Π.Θ.

ΚΛΙΜΑΚΑ

1 : 500

ΗΜΕΡΟΜΗΝΙΑ

8 - 8 - 2001

Ο ΣΥΝΤΑΞΑΣ ΜΗΧΑΝΙΚΟΣ

ΕΛΕΓΧΘΗΚΕ
ΕΠΙΤΟΠΟΥ ΓΙΑ ΤΗΝ ΑΚΡΙΒΕΙΑ
ΤΗΣ ΑΠΟΤΥΠΩΣΗΣ

ΘΕΩΡΗΘΗΚΕ

ΦΡΑΓΚΙΣΚΟΣ Γ. ΠΡΕΚΑΣ
ΤΟΠΟΓΡΑΦΟΣ ΜΗΧΑΝΙΚΟΣ
ΑΡΙΣΤΟΤΕΛΕΙΟ ΠΑΝΕΠΙΣΤΗΜΙΟ
ΜΕΛΟΣ Τ.Ε.Ε. ΑΡΙΘΜΟΣ ΔΕΛΤΙΟΥ 76817
ΠΑΡΟΥ - ΒΡΑΧΙΑ ΓΙΑ : 102841 - 22892Βικτωρία Λησιπείη
Α.Τ. ΜΗΧΑΛΙΝΟΣ

10-04-2002

Βικτωρία Λησιπείη
Α.Τ. ΜΗΧΑΛΙΝΟΣ

10-04-2002

Αριθ. 1145

(2)

Κήρυξη ως αναδασωτέας εκτάσεως 2,666 στρεμμάτων, στη θέση «Τούπτσε» του Δημοτικού διαμερίσματος Λύκων του Δήμου Έδεσσας του Νομού Πέλλας.

Ο ΓΕΝΙΚΟΣ ΓΡΑΜΜΑΤΕΑΣ
ΠΕΡΙΦΕΡΕΙΑΣ ΚΕΝΤΡΙΚΗΣ ΜΑΚΕΔΟΝΙΑΣ

Έχοντας υπόψη:

- 1) Την παρ. 3 του άρθρου 117 του Συντάγματος της χώρας.
- 2) Τις περί διοικητικής αποκέντρωσης διατάξεις.
- 3) Τις δ/ξεις του Ν. 998/79 «Περί προστασίας δασών και δασικών εν γένει εκτάσεων» και συγκεκριμένα:
 - α) του άρθ. 41 παρ. 1
 - β) του άρθ. 38 παρ. 1
 - γ) του άρθ. 70 όπως συμπληρώθηκε με το αρθρ. 12 παρ. 2 του Ν. 2040/92
- 4) Τις δ/γές του Υπ. Γεωργίας:
 - α) 160417/1180/80,
 - β) 182447/3049/80
 - γ) 154659/24.5.82
- 5) Τις διατάξεις του Ν. 2218/94 «Περί ίδρυσης Νομαρχιακής αυτ/σης κ.λπ.» και τα άρθρα 4 παρ. 7 και 6 παρ. 7 του Ν. 2240/94 «Συμπλήρωση διατάξεων για τη Νομ. αυτ/ση κ.λπ.».
- 6) Το Ν. 2503/97 «Διοίκηση, οργάνωση, στελέχωση της Περιφέρειας κ.λπ.».
- 7) Την 5631/26.7.2000 (ΦΕΚ 1339/Β/2000) (ΟΡΘΗ ΕΠΑΝΑΛΗΨΗ) απόφαση του Γενικού Γραμματέα Περιφέρειας Κεντρικής Μακεδονίας «Ορισμός εισηγητών και μεταβίβαση εξουσίας υπογραφής Μ.Ε.Γ.Γ.Π.Κ.Μ... κ.λπ.».
- 8) Την 1896/23.5.2003 πρόταση του Δασαρχείου Έδεσσας περί κήρυξης αναδασωτέας της αναφερόμενης στο θέμα έκτασης, αποφασίζουμε:

Κηρύσσουμε αναδασωτέα, με σκοπό την αποκατάσταση της δασικής βλάστησης με φυσική και τεχνική αναδάσωση, την Συνιδιόκτητη δασική έκταση συνολικού εμβαδού 2,666 στρεμμάτων, που διαπιστώθηκε ότι εκχερσώθηκε κατά την 20η Μαΐου 2003 και βρίσκεται στη θέση «Τούπτσε», του Συνιδιόκτητου δάσους Λύκων, του Δημοτικού Διαμερίσματος Λύκων, του Δήμου Έδεσσας. Η έκταση αυτή (που αποτελείται από δύο τμήματα το Ε1 και το Ε2) προσδιορίζεται από τα στοιχεία Α, Β, C, D, E, F, G, H, I, J, A, και K, L, M, N, O, P, K. όπως φαίνεται στο συνημμένο διάγραμμα και η θέση της είναι σημειωμένη στο απόσπασμα φύλλου χάρτη ΓΥΣ «ΑΡΝΙΣΣΑ» κλιμ. 1:50.000 τα οποία αποτελούν αναπόσπαστο μέρος της απόφασης αυτής και έχει όρια:

Τμήμα Ε1

Ανατολικά: Με καταληφθείσα έκταση από τον ίδιο.

Δυτικά: Με δημόσιο δάσος.

Βόρεια: Με δημόσιο δάσος.

Νότια: Με αγροτικό δρόμο.

Τμήμα Ε2

Ανατολικά: Με καταληφθείσα έκταση από τον ίδιο.

Δυτικά: Με καταληφθείσα έκταση

Βόρεια: Με καταληφθείσα έκταση από τον ίδιο

Νότια: Με καταληφθείσα έκταση

Η απόφαση αυτή να δημοσιευθεί στην Εφημερίδα της Κυβερνήσεως.

Έδεσσα, 2 Ιουνίου 2003


Με εντολή Γενικού Γραμματέα Περιφέρειας

Ο Διευθυντής Δασών Ν. Πέλλας


ΓΕΩΡΓΙΟΣ ΖΗΤΗΣ

ΤΟΠΟΓΡΑΦΙΚΟ ΔΙΑΓΡΑΜΜΑ ΕΚΤΑΣΗΣ ΠΟΥ ΕΚΧΕΡΣΩΘΗΚΕ ΚΑΙ ΚΑΤΑΛΗΦΘΗΚΕ ΠΑΡΑΝΟΜΑ ΑΠΟ ΤΟΝ ΓΡΟΥΪΤΗ ΠΕΤΡΟΣ ΤΟΥ ΓΕΩΡΓΙΟΥ ΣΤΗ ΘΕΣΗ "ΤΟΥΠΤΣΕ" ΤΟΥ ΥΠΟ ΔΗΜΟΣΙΑ ΔΙΑΧΕΙΡΙΣΗ ΣΥΝΔΙΟΙΚΗΤΟΥ ΔΑΣΟΥΣ ΛΥΚΩΝ

ΕΚΤΑΣΗ ΑΒCDEFGHΙJ	E1= 1.899 TM
ΕΚΤΑΣΗ ΚLΜΝΟΡK	E2= 767 TM
ΣΥΝΟΛΟ E1+E2	2.666 TM

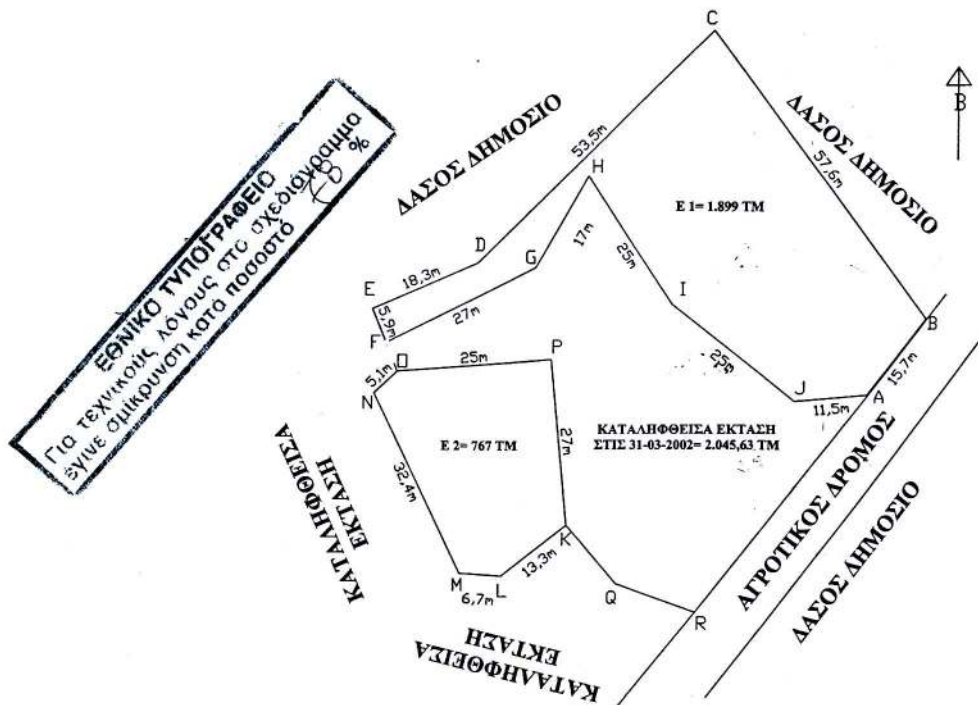

ΧΑΡΤΗΣ ΠΡΟΣΑΝΑΤΟΛΙΣΜΟΥ
Κλίμ.: 1: 50.000 Φύλλο ΑΡΝΙΣΣΑ

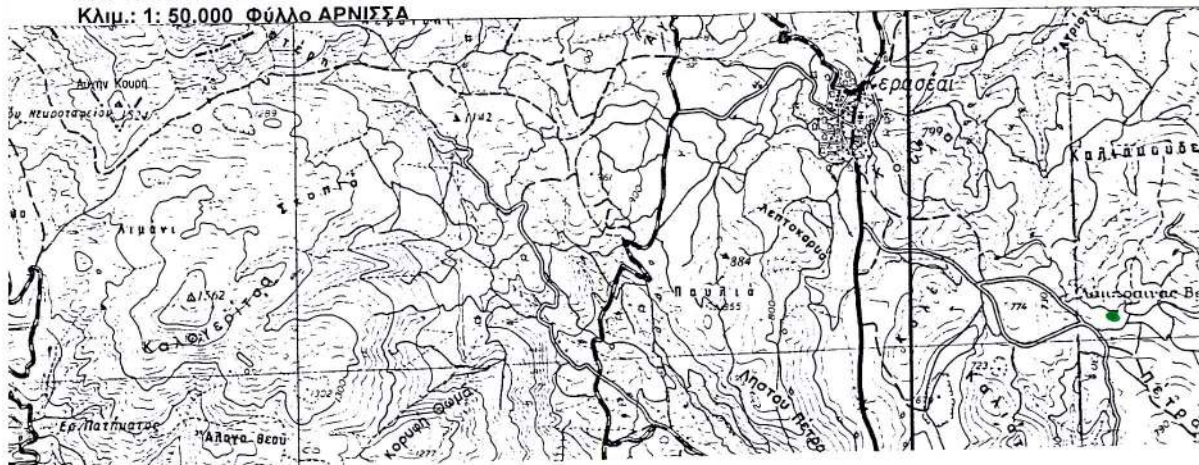

Εκχερσωθείσα έκταση
Ο ΔΑΣΑΡΧΗΣ
ΔΗΜΗΤΡΗΣ ΨΥΧΟΓΙΟΣ
ΔΑΣΟΛΟΓΟΣ

ΘΕΩΡΗΘΗΚΕ
Εδεσσα 2-6-2002
Ο Δ/ΝΤΗΣ ΔΑΣΩΝ ΠΕΛΛΑΣ
Ζήσης Γεωργίου
Δασολόγος

Εδεσσα 23-5-2002
Ο ΣΥΝΤΑΚΤΗΣ
ΣΩΤΗΡΗΣ ΝΤΙΝΟΠΟΥΛΟΣ
ΔΑΣΟΛΟΓΟΣ

Αριθ. 1146

(3)

Κήρυξη ως αναδασωτέας εκτάσεως 21,113 στρεμμάτων, στη θέση «Ψηλή Ράχη» του Δημοτικού διαμερίσματος Κερασιάς του Δήμου, Έδεσσας του Νομού Πέλλας.

Ο ΓΕΝΙΚΟΣ ΓΡΑΜΜΑΤΕΑΣ
ΠΕΡΙΦΕΡΕΙΑΣ ΚΕΝΤΡΙΚΗΣ ΜΑΚΕΔΟΝΙΑΣ

Έχοντας υπόψη:

1) Την παρ. 3 του άρθρου 117 του Συντάγματος της χώρας.

2) Τις περί διοικητικής αποκέντρωσης διατάξεις.

3) Τις δ/ξεις του Ν. 998/79 «Περί προστασίας δασών και δασικών εν γένει εκτάσεων» και συγκεκριμένα:

α) του άρθ.41 παρ. 1

β) του άρθ.38 παρ. 1

γ) του άρθ.70 όπως συμπληρώθηκε με το άρθρ. 12 παρ. 2 του Ν. 2040/92.

4) Τις δ/γές του Υπ. Γεωργίας:

α) 160417/1180/80

β) 182447/3049/80

γ) 154659/24.5.82

5) Τις διατάξεις του Ν. 2218/94 «Περί ίδρυσης Νομαρχιακής αυτ/σης κ.λπ.» και τα άρθρα 4 παρ.7 και 6 παρ.7 του Ν. 2240/94 «Συμπλήρωση διατάξεων για τη Νομ. αυτ/ση κ.λπ.».

6) Το Ν. 2503/97 «Διοίκηση, οργάνωση, στελέχωση της Περιφέρειας κ.λπ.».

7) Την 5631/26.7.2000 (ΦΕΚ 1339/Β/2000) (ΟΡΘΗ ΕΠΑΝΑΛΗΨΗ) απόφαση του Γενικού Γραμματέα Περιφέ-

ρειας Κεντρικής Μακεδονίας «Ορισμός εισηγητών και μεταβίβαση εξουσίας υπογραφής Μ.Ε.Γ.Π.Κ.Μ... κ.λπ.».

8) Την 1895/23.5.2003 πρόταση του Δασαρχείου Έδεσσας περί κήρυξης αναδασωτέας της αναφερόμενης στο θέμα έκτασης, αποφασίζουμε:

Κηρύσσουμε αναδασωτέα, με σκοπό την αποκατάσταση της δασικής βλάστησης με φυσική και τεχνική αναδάσωση, την Δημόσια δασική έκταση 21,113 στρεμμάτων, που διαπιστώθηκε ότι εκχερσώθηκε κατά την 20η Μαΐου 2003 και βρίσκεται στη θέση «Ψήλη Ράχη», του Δημοσίου δάσους Κερασιάς, του Δημοτικού Διαμερίσματος Κερασιάς, του Δήμου Έδεσσας. Η έκταση αυτή προσδιορίζεται από τα στοιχεία Α, Β, C, D, E, F, G, G, I, J, K, L, M, N, O, P, Q, R, S, T, U, A. όπως φαίνεται στο συνημμένο διάγραμμα και η θέση της είναι σημειωμένη στο απόσπασμα φύλλου χάρτη ΓΥΣ «ΑΡΝΙΣΣΑ» κλιμ.1:50.000 τα οποία αποτελούν αναπόσπαστο μέρος της απόφασης αυτής και έχει όρια:

Ανατολικά: Με δημόσιο δάσος.

Δυτικά: Με δημόσιο δάσος.

Εόρεια: Με δημόσιο δάσος.

Νότια: Με δημόσιο δάσος.

Η απόφαση αυτή να δημοσιευθεί στην Εφημερίδα της Κυβερνήσεως.



Έδεσσα, 2 Ιουνίου 2003

Με εντολή Γενικού Γραμματέα Περιφέρειας

Ο Διευθυντής Δασών Ν. Πέλλας

ΓΕΩΡΓΙΟΣ ΖΗΤΗΣ

ΤΟΠΟΓΡΑΦΙΚΟ ΔΙΑΓΡΑΜΜΑ ΕΚΤΑΣΗΣ ΠΟΥ ΕΚΧΕΡΣΩΘΗΚΕ ΚΑΙ ΚΑΤΑΛΗΦΘΗΚΕ ΠΑΡΑΝΟΜΑ ΑΠΟ ΤΟΝ ΦΑΡΜΟΥΣΗ ΧΡΗΣΤΟ ΤΟΥ ΓΕΩΡΓΙΟΥ ΣΤΗ ΘΕΣΗ "ΨΗΛΗ ΡΑΧΗ" ΤΟΥ ΔΗΜΟΣΙΟΥ ΔΑΣΟΥΣ ΚΕΡΑΣΙΑΣ
ΕΚΤΑΣΗ ΑΒCDEFGHIJΚLΜΝΟΡQSTUΑ= 21.113 ΤΜ

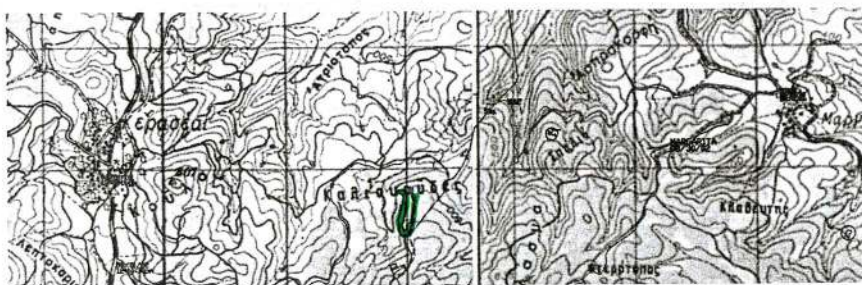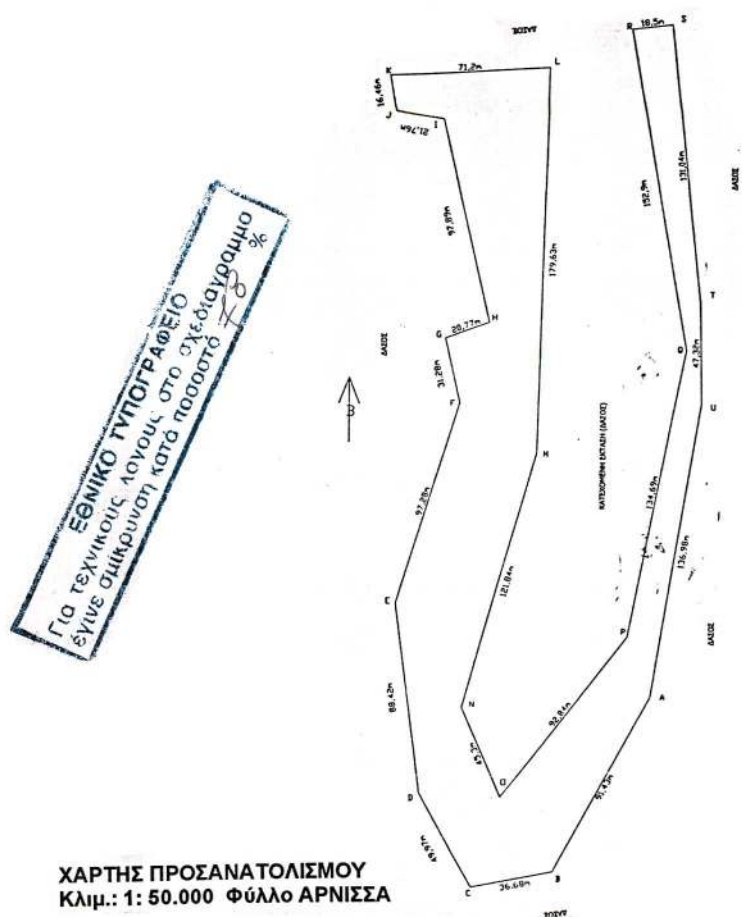

● Εκχερσωθείσα έκταση

Ο ΔΑΣΑΡΧΗΣ
ΔΗΜΗΤΡΗΣ ΨΥΧΟΓΙΟΣ
ΔΑΣΟΛΟΓΟΣ

ΘΕΩΡΗΘΗΚΕ
Έδεσσα 2-6-2003
Ο Δ/ΝΤΗΣ ΔΑΣΩΝ ΠΕΛΛΑΣ
Ζήσης Γεώργιος
Δασολόγος

Έδεσσα 23-5-2003
Ο ΣΥΝΤΑΚΤΗΣ

ΣΩΤΗΡΗΣ ΝΤΙΝΟΠΟΥΛΟΣ
ΔΑΣΟΛΟΓΟΣ