



04006312006030008



6403

ΕΦΗΜΕΡΙΣ ΤΗΣ ΚΥΒΕΡΝΗΣΕΩΣ

ΤΗΣ ΕΛΛΗΝΙΚΗΣ ΔΗΜΟΚΡΑΤΙΑΣ

ΤΕΥΧΟΣ ΤΕΤΑΡΤΟ

Αρ. Φύλλου 631

20 Ιουνίου 2003

ΠΕΡΙΕΧΟΜΕΝΑ

ΑΠΟΦΑΣΕΙΣ

- Αναγκαστική απαλλοτρίωση έκτασης για την ανέγερση διδακτηρίου του 2ου Λυκείου Ελευσίνας, Ν. Αττικής 1
- Αναγκαστική απαλλοτρίωση ακινήτων έκτασης 8.259,89 τ.μ. για την κατασκευή του έργου διευθέτησης ποταμού Αναποδάρη στη θέση Γέφυρα Ποταμού Αναποδάρη - Δεμάτι - Δήμος Αρκαλοχωρίου Νομού Ηρακλείου 2
- Προσδιορισμός της χρήσης γης του αγροτεμαχίου με αριθμό 3181 α της συμπληρωματικής διανομής 1963 του αγροκτήματος Νικηφόρου του Δήμου Νικηφόρου του νομού Δράμας, έκτασης 99.999 τ.μ., ιδιοκτησίας του Δημοσίου, που πρόκειται να παραχωρηθεί στο Ταμείο Χρηματοδότησης Διακαστικών Κτιρίων (ΤΑΧΔΙΚ) του Υπουργείου Δικαιοσύνης, ως χώρου εγκατάστασης Γενικού Καταστήματος Κράτησης 3
- Προσδιορισμός ως αγροτικής (κατασκευή λιμνοδεξαμενών άρδευσης) της χρήσης γης των αγροτεμαχίων με αριθμό 233 έκτασης 28,684 στρέμ. και 232α έκτασης 32,685 στρέμ. του αγροκτήματος Καλού Αγρού του Δήμου Δράμας του νομού Δράμας, ιδιοκτησίας του Δημοσίου, που πρόκειται να παραχωρηθούν στη Δ/ση Εγγείων Βελτιώσεων 4
- Καθορισμός χρήσεων παραχωρούμεν δημόσιων εκτάσεων στο Ν. Ροδόπης 5

«Κώδικας Αναγκαστικών Απαλλοτριώσεων Ακινήτων», όπως ισχύουν.

2. Τις διατάξεις του Ν.3027/28.6.2002 (ΦΕΚ 156/28.6.2002 τ.Α') «Ρύθμιση θεμάτων Οργανισμού Σχολικών Κτιρίων, ανώτατης εκπαίδευσης και άλλες διατάξεις», όπως ισχύουν.

3. Το Π.Δ. 414/1998 (ΦΕΚ 291/28.12.1998 τ.Α') «Μετατροπή του Οργανισμού Σχολικών Κτιρίων σε Ανώνυμη Εταιρία και έγκριση του Καταστατικού της».

4. Τις διατάξεις του άρθρου 1 του Ν. 2985/2002.

5. Το από 27.3.2003 απόσπασμα πρακτικού από τη συνεδρίαση με αριθ. 197/27.3.2003 του Διοικητικού Συμβουλίου της Οργανισμός Σχολικών Κτιρίων Α.Ε (ΟΣΚ Α.Ε.).

6. Το από 13.10.1999 πρακτικό καταλληλότητας της απαλλοτριούμενης έκτασης, που καταρτίστηκε από την κατά Νόμο Επιτροπή.

7. Το 120452/12.11.2002 έγγραφο του Υπουργείου Εθνικής Παιδείας και Θρησκευμάτων μετά των συνημμένων του από το οποίο προκύπτει ότι έχουν τηρηθεί οι προϋποθέσεις του άρθρου 3 του Ν. 2882/2001

8. Την ΕΓ. 32-Τ1/8711/10/4/2003 δήλωση της Ο.Σ.Κ. Α.Ε. σε εφαρμογή των διατάξεων του άρθρου 1 του Ν. 2985/2002.

9. Το Π.Δ. 81/2002 (Α' 57) «Συγχώνευση των Υπουργείων Εθνικής Οικονομίας και Οικονομικών στο Υπουργείο Οικονομίας και Οικονομικών».

10. Την 1100383/1330/Α0006/2001) κοινή απόφαση του Πρωθυπουργού και του Υπουργού Οικονομικών, σχετικά με ανάθεση αρμοδιοτήτων στους Υφυπουργούς Οικονομικών, αποφασίζουμε:

Κηρύσσουμε την αναγκαστική απαλλοτρίωση, για λόγους δημόσιας ωφέλειας και ειδικότερα για την ανέγερση διδακτηρίου του 2ου Λυκείου Ελευσίνας, έκτασης συνολικού εμβαδού 1528 μ² που βρίσκεται στο Δήμο Ελευσίνας επί της οδού Ηρώων Πολυτεχνείου (Ο.Τ. 117) και εικονίζεται με κλίμακα 1:200 και με στοιχεία Α-Β-Γ-Δ-Ε-Α στο από Απρίλιο 2002 και με αριθμό 591 κτηματολογικό διάγραμμα - πίνακα, το οποίο έχει συντάξει η Αμέρισα Μαμμά και έχει θεωρήσει η Προϊσταμένη της Διεύθυνσης Προγραμματισμού και Γηπέδων της «Οργανισμός Σχολικών Κτιρίων Α.Ε.» Δήμητρα Κοκολιού στις 11/4/2002.

ΑΠΟΦΑΣΕΙΣ

- Αριθ. 1046383/4338/0010 (1)
Αναγκαστική απαλλοτρίωση έκτασης για την ανέγερση διδακτηρίου του 2ου Λυκείου Ελευσίνας, Ν. Αττικής.

ΟΙ ΥΠΟΥΡΓΟΙ

ΟΙΚΟΝΟΜΙΑΣ ΚΑΙ ΟΙΚΟΝΟΜΙΚΩΝ - ΕΘΝΙΚΗΣ ΠΑΙΔΕΙΑΣ ΚΑΙ ΘΡΗΣΚΕΥΜΑΤΩΝ

Έχοντας υπόψη:

1. Τις διατάξεις του Ν. 2882/2001 (ΦΕΚ 17 Α'/6-2-2001)

Η απαλλοτρίωση κηρύσσεται σύμφωνα με τις διατάξεις του άρθρου 1 του Ν.2985/2002 και με τον όρο ότι ο υπέρ ου πρέπει να καταθέσει σε προθεσμία τριών (3) μηνών από την κοινοποίηση της πράξης εγγυητική επιστολή αναγνωρισμένου πιστωτικού ιδρύματος για το 20% της προβλεπόμενης δαπάνης. Αν η επιστολή αυτή δεν κατατεθεί εμπρόθεσμα, εφαρμόζεται αναλόγως η παράγραφος 2 του άρθρου 11 του Κώδικα Αναγκαστικών Απαλλοτριώσεων Ακινήτων (Ν.2882/2001). Αν ο υπέρ ου δεν προβεί στη συντέλεση στις νόμιμες προθεσμίες, η εγγυητική επιστολή καταπίπτει υπέρ του Δημοσίου και των αναγνωρισμένων δικαιούχων σε ποσοστό 50% για τον καθένα.

Στην έκταση που απαλλοτριώνεται προβάλλουν δικαιώματα κυριότητας οι:

1) Μυλωνάς Κων/νος του Δημητρίου, 2) Μυλωνά Καλυψώ του Δημητρίου.

Η απαλλοτρίωση κηρύσσεται υπέρ και με δαπάνη της «Οργανισμός Σχολικών Κτιρίων Α.Ε.».

Η απόφαση αυτή να δημοσιευθεί στην Εφημερίδα της Κυβερνήσεως.

Αθήνα, 10 Ιουνίου 2003

ΟΙ ΥΠΟΥΡΓΟΙ

Ο ΥΠΟΥΡΓΟΣ
ΟΙΚΟΝΟΜΙΑΣ ΚΑΙ ΟΙΚΟΝΟΜΙΚΩΝ
ΑΠΟΣΤΟΛΟΣ ΦΩΤΙΑΔΗΣ

ΕΘΝΙΚΗΣ ΠΑΙΔΕΙΑΣ
ΚΑΙ ΘΡΗΣΚΕΥΜΑΤΩΝ
ΠΕΤΡΟΣ ΕΥΘΥΜΙΟΥ

Αριθ. 1183/Φ. 2019

(2)

Αναγκαστική απαλλοτρίωση ακινήτων έκτασης 8.259,89 τ.μ. για την κατασκευή του έργου διευθέτηση ποταμού Αναποδάρη στη θέση Γέφυρα Ποταμού Αναποδάρη - Δεμάτι - Δήμος Αρκαλοχωρίου Νομού Ηρακλείου.

Ο ΓΕΝΙΚΟΣ ΓΡΑΜΜΑΤΕΑΣ ΠΕΡΙΦΕΡΕΙΑΣ ΚΡΗΤΗΣ

Έχοντας υπόψη:

1. Τις διατάξεις του Ν. 2882/2.2.2001 «Κώδικας Αναγκαστικών Απαλλοτριώσεων Ακινήτων» όπως συμπληρώθηκε με τις διατάξεις του Ν 2971/2001 (ΦΕΚ 285/19.12.2001) περί Αιγιαλού και Παραλίας άρθρο 33 και τις διατάξεις του Ν. 2985/31.1.2002 (ΦΕΚ 18/4.2.2002 τ. Α') «Προσαρμογή των διατάξεων του κώδικα αναγκαστικών απαλλοτριώσεων ακινήτων στο Σύνταγμα».

2. Τις διατάξεις του Δ/τος της 25.11.29 «περί κωδικοποίησης των περί κατασκευής και συντηρήσεως οδών κειμένων διατάξεων».

3. Το γεγονός ότι τηρήθηκε το άρθρο 3 παρ. 3, 4, και 5 του Ν. 2882/2001 «Κώδικας Αναγκαστικών Απαλλοτριώσεων Ακινήτων».

4. Το υπ' αριθμόν 1026/642/21.04.2003 έγγραφο της Περιφέρειας Κρήτης/ Γενική Δ/ση Περιφέρειας / Δ/ση

Δημοσίων Έργων/ τμήμα Κυκλοφορίας & Τοπ/σεων με το οποίο προτείνεται η κήρυξη απαλλοτρίωσης ακινήτων έκτασης 8.259,89 τ.μ. για την κατασκευή του έργου διευθέτηση ποταμού Αναποδάρη στη θέση Γέφυρα Ποταμού Αναποδάρη-Δεμάτι-Δήμος Αρκαλοχωρίου Νομού Ηρακλείου.

5. Την υπ' αριθμ. πρωτ. 2582/30.07.2002 βεβαίωση του Γενικού Γραμματέα Περιφέρειας Κρήτης που προβλέπεται από το άρθρο 1 & 1γ του Ν 2985/ 31.1.2002 (ΦΕΚ 18/4.2.2002 τ. Α').

6. Την αριθ. 1819/3047/σχετ 48/97/25-09-2001 απόφαση Περιβαλλοντικών όρων της Δ/νοης ΠΕΧΩ της Περιφέρειας Κρήτης, αποφασίζουμε:

Κηρύσσουμε την αναγκαστική απαλλοτρίωση, για λόγους δημόσιας ωφέλειας και ειδικότερα για την κατασκευή του έργου διευθέτηση ποταμού Αναποδάρη στη θέση Γέφυρα Ποταμού Αναποδάρη-Δεμάτι-Δήμος Αρκαλοχωρίου, έκτασης συνολικού εμβαδού 8.259,89 τ.μ. που βρίσκεται στο Νομό Ηρακλείου και εικονίζεται με κλίμακα 1: 1000 στα από Αυγούστου 2001 και με αριθμό Σχεδίου Τίτληματολογικό διάγραμμα και αντίστοιχο κτηματολογικό πίνακα της Διεύθυνσης Τεχνικών Υπηρεσιών της Νομαρχιακής Αυτοδιοίκησης Ηρακλείου, τα οποία έχει συντάξει ο Νικόλαος Πετρομιχελάκης Πολιτικός Μηχανικός, έχουν ελεγχθεί στις 3.9.2001 από τον Κων/νο Ανδρονά θεωρηθεί στις 3.9.2001 από τον Δ/ντή Τεχνικών Υπηρεσιών της Νομαρχιακής Αυτοδιοίκησης Ηρακλείου Κυριάκο Μαρινέλλη, (Απόφαση Έγκρισης 8195/5863/3.9.2001 Δ/ντή Τεχνικών Υπηρεσιών) και θεωρηθεί στις 21.4.2003 από των Δ/ντή Δημοσίων Έργων της Περιφέρειας Κρήτης Καπετανάκο Νικόλαο.

Στην έκταση που απαλλοτριώνεται προβάλλουν δικαιώματα κυριότητας οι:

1. Τζανάκης Ιωάννης. 2. Φτυλάκη Μαρία, 3. Κανακαράκης Ιωάννης. κ.λπ.

Η απαλλοτρίωση κηρύσσεται υπέρ του Δημοσίου και με δαπάνη του Δημοσίου και θα αντιμετωπισθεί με δαπάνες του έργου με κωδ. αρ. 2001ΕΠ00230019 της ΣΑΕΠ Κρήτης 002/3 με τίτλο «Απαλλοτριώσεις του έργου Νότιος Οδικός άξονας Κρήτης εντός Ν. Ηρακλείου-Γέφυρα Αναποδάρη».

Η απόφαση αυτή να δημοσιευθεί στην Εφημερίδα της Κυβερνήσεως.

Ηράκλειο, 30 Μαΐου 2003

Ο Γενικός Γραμματέας Περιφέρειας
ΑΘΑΝΑΣΙΟΣ ΚΑΡΟΥΝΤΖΟΣ

Αριθ. ΔΠ Π 2309

(3)

Προσδιορισμός της χρήσης γης του αγροτεμαχίου με αριθμό 3181 α της συμπληρωματικής διανομής 1963 του αγροκτήματος Νικηφόρου του Δήμου Νικηφόρου του νομού Δράμας, έκτασης 99.999 τ.μ., ιδιοκτησίας του Δημοσίου, που πρόκειται να παραχωρηθεί στο Ταμείο Χρηματοδότησης Διακαστικών Κτιρίων (ΤΑΧΔΙΚ) του Υπουργείου Δικαιοσύνης, ως χώρου εγκατάστασης Γενικού Καταστήματος Κράτησης.

Ο ΝΟΜΑΡΧΗΣ ΔΡΑΜΑΣ

Έχοντας υπόψη:

1) Τις διατάξεις του Ν. 1512/85 και ειδικότερα το άρθρο 3, που αναφέρεται στη διαδικασία αλλαγής χρήσης δημοσίων εκτάσεων.

2) Τις θετικές γνωμοδοτήσεις των αρμοδίων υπηρεσιών.

3) Την ομόφωνη θετική απόφαση του Δημοπικού Συμβουλίου Νικηφόρου με αρ. 61/2003 της 23.5.03.

4) Την ομόφωνη θετική απόφαση του Νομαρχιακού Συμβουλίου Δράμας με αρ. 50/28.5.03 της 28.5.03.

5) Την ομόφωνη θετική γνωμοδότηση του Συμβουλίου Περιβάλλοντος Χωροταξίας του νομού Δράμας με αρ. 39/03 της 6.6.03, αποφασίζουμε:

Προσδιορίζουμε τη χρήση γης του αγροτεμαχίου με αριθμό 3181α της συμπληρωματικής διανομής 1963 του αγροκτήματος Νικηφόρου του Δήμου Νικηφόρου του νομού Δράμας, έκτασης 99.999 τ. μ. ιδιοκτησίας του Δημοσίου, που πρόκειται να παραχωρηθεί στο Ταμείο Χρηματοδότησης Διακαστικών Κτιρίων (ΤΑΧΔΙΚ) του Υπουργείου Δικαιοσύνης, ως χώρο ανέγερσης Γενικού Καταστήματος Κράτησης.

Από τις διατάξεις της απόφασης αυτής δεν προκαλείται δαπάνη σε βάρος του κρατικού ή του δημοτικού προϋπολογισμού.

Η απόφαση αυτή να δημοσιευθεί στην Εφημερίδα της Κυβερνήσεως, ισχύει δε από την ημέρα δημοσίευσής.

Δράμα, 6 Ιουνίου 2003

Ο Νομάρχης

ΚΩΝΣΤΑΝΤΙΝΟΣ ΕΥΜΟΙΡΙΔΗΣ

6-6-03

ΣΥΛΛΕΓΜΕΝΑ ΜΕΤΑΒΟΛΩΝ

Ανρίτος Νικηφόρος Δράμας


Συμολική ΔΙΑΝΟΜΗ... 1.9.63.....

κλίμακα 1:5000

ΚΑΘΕΣΤΩΣ

ΠΑΛΙΟ

ΝΕΟ

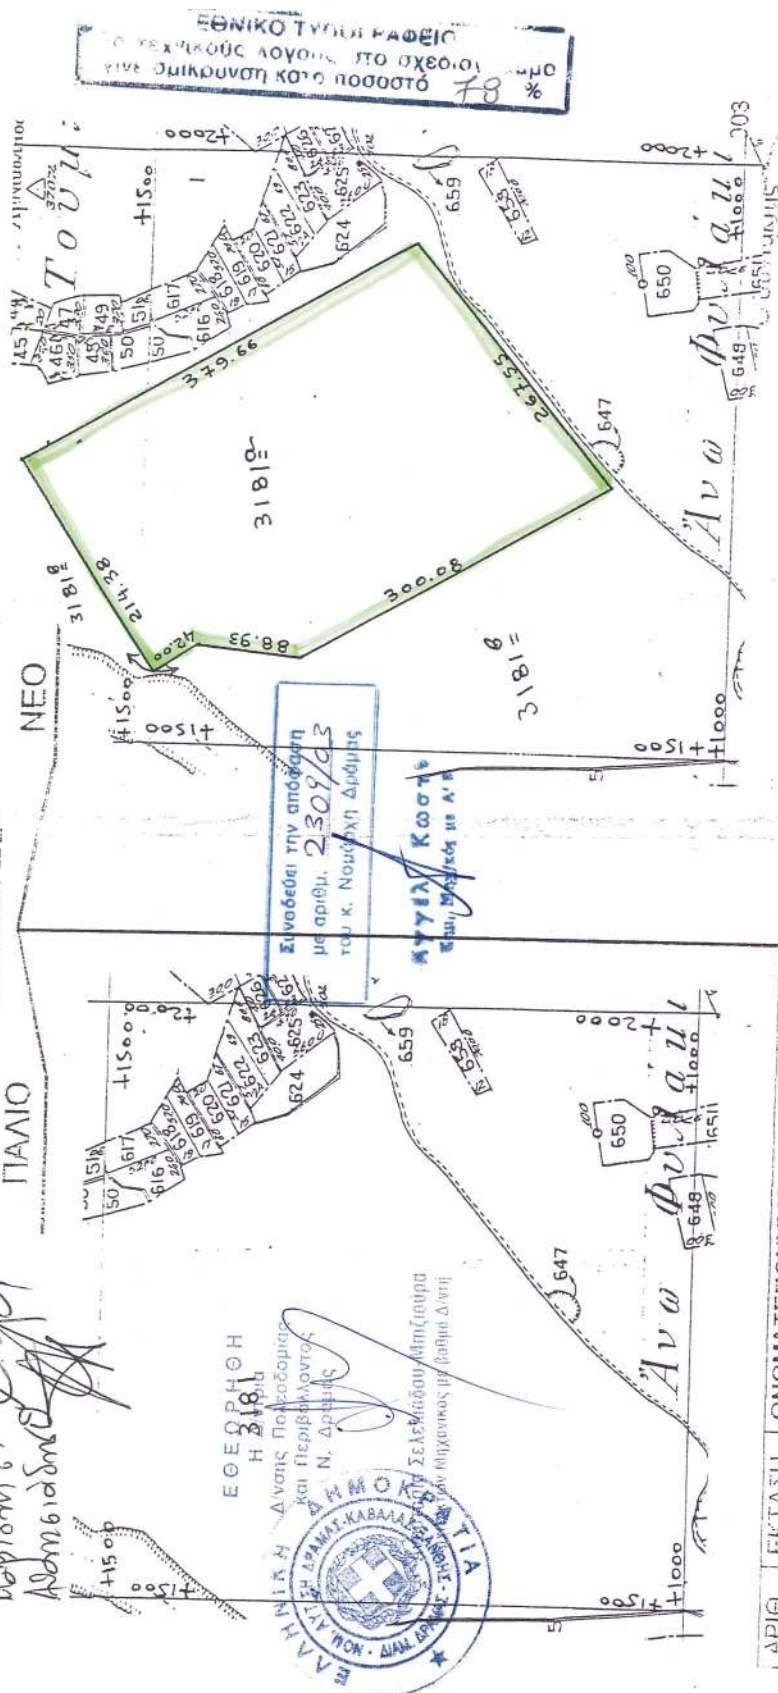 $L = 41^{\circ} 09'$
 $M = 40^{\circ} 33'$


ΑΡΙΘ. Τ.Μ.	ΕΚΤΑΣΗ μ.τ.	ΟΝΟΜΑΤΕΠΩΝΥΜΟ	ΑΡΙΘ. Τ.Μ.	ΕΚΤΑΣΗ μ.τ.	ΟΝΟΜΑΤΕΠΩΝΥΜΟ
3181	10.726.770	Βοεκή ορεινή (κοινόχρηστη)	3181α	99.999	Υπουργ. Δικαιοσύνης (συμφωνητικό τακτικό)
			3181β	10.626.771	Βοεκή ορεινή (κοινόχρηστη)
				10.726.770	

Σελίδα 28-1-2003

ΣΥΝΤΑΞΗ

[Signature]

ΝΙΚΗΤΗΣ ΑΧΑΪΚΗΣ

Αριθ. ΔΠ Π 1953

(4)

Προσδιορισμός ως αγροτικής (κατασκευή λιμνοδεξαμενών άρδευσης) της χρήσης γης των αγροτεμαχίων με αριθμό 233 έκτασης 28,684 στρέμ. και 232α έκτασης 32,685 στρέμ. του αγροκτήματος Καλού Αγρού του Δήμου Δράμας του νομού Δράμας, ιδιοκτησίας του Δημοσίου, που πρόκειται να παραχωρηθούν στη Δ/ση Εγγείων Βελτιώσεων.

Ο ΝΟΜΑΡΧΗΣ ΔΡΑΜΑΣ

Έχοντας υπόψη:

1) Τις διατάξεις του Ν. 1512/85 και ειδικότερα το άρθρο 3, που αναφέρεται στη διαδικασία αλλαγής χρήσης δημοσίων εκτάσεων.

2) Τις θετικές γνωμοδοτήσεις των αρμοδίων υπηρεσιών.

3) Την ομόφωνη θετική απόφαση του Δημοτικού Συμβουλίου Δράμας με αρ. 168/03 της 1.4.03.

5) Την ομόφωνη θετική γνωμοδότηση του Συμβουλίου

Περιβάλλοντος Χωροταξίας του νομού Δράμας με αρ. 30/2003 της 8.5.03.

6) Την απόφαση Νομαρχιακού Συμβουλίου Δράμας με αρ. 11/2.1.03 «Περί ορισμού βοηθών Νομάρχη», αποφασίζουμε:

Προσδιορίζουμε ως αγροτική (κατασκευή λιμνοδεξαμενών άρδευσης) της χρήσης γης των αγροτεμαχίων με αριθμό 233 έκτασης 28,684 στρέμ. και 232α έκτασης 32,685 στρέμ. του αγροκτήματος Καλού Αγρού του Δήμου Δράμας του νομού Δράμας, ιδιοκτησίας του Δημοσίου, που πρόκειται να παραχωρηθούν στη Δ/ση Εγγείων Βελτιώσεων.

Από τις διατάξεις της απόφασης αυτής δεν προκαλείται δαπάνη σε βάρος του κρατικού ή του δημοτικού προϋπολογισμού.

Η απόφαση αυτή να δημοσιευθεί στην Εφημερίδα της Κυβερνήσεως, ισχύει δε από την ημέρα δημοσίευσής.

Δράμα, 23 Μαΐου 2003

Ο Νομάρχης κ.α.α.
ΚΑΛΛΙΟΠΗ ΣΑΠΟΥΝΙΔΟΥ



Αριθ. ΔΠ Π 1944

(5)

Καθορισμός χρήσεων παραχωρούμενων δημόσιων εκτάσεων στο Ν. Ροδόπης.

Ο ΝΟΜΑΡΧΗΣ ΡΟΔΟΠΗΣ

Έχοντας υπόψη:

1. Τις διατάξεις του άρθρου 62 του ΠΑ 30/96 (ΦΕΚ 21Α/96).
2. Το άρθρο 6 του ΝΔ 221/74.
3. Τις διατάξεις του άρθρου 3 του Ν 1512/85 περί καθορισμού χρήσεων παραχωρούμενων δημόσιων εκτάσεων.
4. Το 3692/13.5.2003 έγγραφο της Δ/νσης Γεωργικής Ανάπτυξης Περιφέρειας ΑΜ-Θ, με συν. Έγγραφα υπηρεσιών και το απόσπασμα πρόχειρου διαγράμματος αναδασμού αγρ/τος Αγ. Θεοδώρων Ν. Ροδόπης, διανομής έτους 1984 - 1991 της Δ/νσης Τοπογραφικής, όπου εμφανίζεται το 452α, χέρσο κοινόχρηστο τεμάχιο έκτασης 4.000 τ.μ., προορισμένο να παραχωρηθεί στον Γιανγκανίδη Ηλία του Γεωργίου, κάτοικο Αγ. Θεοδώρων για την ανέγερση σταυλικών εγκαταστάσεων.

5. Την 41/2003 απόφαση από το απόσπασμα του πρακτικού της αριθ. 5ης/21.4.2003 συνεδρίασης του Δημοτικού Συμβουλίου Ν. Σιδηροχωρίου.

6. Την σύμφωνη γνώμη της ΔΠΠ Ν. Ροδόπης που διατυπώνεται με το υπ' αριθμ. ΔΠΠ 1126/3.4.2003 έγγραφό της, αποφασίζουμε:

Καθορίζουμε την χρήση για το υπ' αριθμ. 452α τεμάχιο, έκτασης 4.000 τ.μ. χέρσο κοινόχρηστο, όπως εμφανίζεται στο πρόχειρο απόσπασμα αναδασμού διανομής 1984 - 1991, του αγρ/τος Αγ. Θεοδώρων Ν. Ροδόπης της Δ/νσης Τοπογραφικής Ν. Ροδόπης, σαν κτηνοτροφική, προκειμένου να παραχωρηθεί στον Πανγκανίδη Ηλία του Γεωργίου για την ανέγερση σταυλικών εγκαταστάσεων σύμφωνα με το άρθρο 6 του Ν.Δ. 221/74.

Η απόφαση αυτή να δημοσιευθεί στην Εφημερίδα της Κυβερνήσεως.

Κομοτηνή, 27 Μαΐου 2003

Ο Νομάρχης
ΑΡΙΣΤΕΙΔΗΣ ΓΙΑΝΝΑΚΙΔΗΣ



ΕΛΛΗΝΙΚΗ ΔΗΜΟΚΡΑΤΙΑ
ΝΟΜΑΡΧΙΑΚΗ ΑΥΤΟΔΙΟΙΚΗΣΗ
ΡΟΔΟΥ

ΝΟΜΑΡΧΙΑΚΟ ΔΣΜΑ ΡΟΔΟΠΗΣ
Δ/ΣΗ: ΤΟΠΟΓΡΑΦΙΚΗΣ

ΤΜΗΜΑ: ΤΕΧΝΙΚΟΥ ΑΡΧΕΙΟΥ
ΚΑΙ ΚΤΗΜΑΤΟΛΟΓΙΩΝ

ΠΡΟΧΕΙΡΟ

ΑΠΟΣΠΑΣΜΑ

Αναδασμού αγρίως "Αγ. Θεοδώρων", Ν. Ροδίου

ΔΙΑΝΟΜΗ 1984-91


KAIMAKA 1:5000

ΥΠΟΜΝΗΜΑ

ΑΡΙΘΜ. ΣΕΜ.	ΕΝΤΑΣΗ ΣΤΡ.	ΕΙΔΟΣ ΜΕ	ΟΝΟΜΑΤΕΠΩΝΥΜΟ Κ. ΠΡΟΣΩΠΟΥ
452 ^α	4 000	Κέρσο	Κολινόχρηστο προοριζόμενο να παραχωρηθεί στον Ηλία Γιανγκανίδη του Γεωργίου ΚΑΤΟΙΚΟΣ Αχ. Θεοδώρων για την ανέγερση Παμπύρας



ΕΘΝΙΚΟ ΤΥΠΟΓΡΑΦΕΙΟ
ΕΧΙΝΑΙΕΣ ΛΟΓΟΥΣ ΠΤΕ. ΣΥΝΕΙΣ
ΑΝΕ ΟΙΚΟΝΟΜΙΑ ΚΑΤΟ ΠΟΛΙΤΕΣ

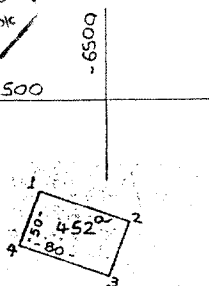

a/a	χ	ψ
1	-6556,10	-23581,07
2	-6480,73	-23607,90
3	-6497,50	-23655,00
4	-6572,87	-23628,18

ΑΚΡΙΒΕΣ ΦΩΤΟΑΝΤΙΓΡΑΦΟ
ΚΟΜΟΤΗΝΗ 0 1 2003
DIN
Ο Προϊστάμενος Διοικήσεως Επαρχιακής

Αρμόδιο: Διευθυντής