



04006442406030032



6603

ΕΦΗΜΕΡΙΣ ΤΗΣ ΚΥΒΕΡΝΗΣΕΩΣ

ΤΗΣ ΕΛΛΗΝΙΚΗΣ ΔΗΜΟΚΡΑΤΙΑΣ

ΤΕΥΧΟΣ ΤΕΤΑΡΤΟ

Αρ. Φύλλου 644

24 Ιουνίου 2003

ΑΠΟΦΑΣΕΙΣ

Αριθ. 22221

Έγκριση πολεοδομικής μελέτης τμημάτων των πολεοδομικών ενοτήτων 4 και 5 περιοχής δεύτερης κατοικίας «Πόρτο Ράφτη» του Δήμου Μαρκόπουλου Μεσογαίας (Ν. Αττικής) και τροποποίηση του εγκεκριμένου ρυμοτομικού σχεδίου του ίδιου Δήμου στα όρια σύνδεσης με την περιοχή επέκτασης.

ΟΙ ΥΠΟΥΡΓΟΙ
ΠΕΡΙΒΑΛΛΟΝΤΟΣ, ΧΩΡΟΤΑΞΙΑΣ ΚΑΙ ΔΗΜΟΣΙΩΝ
ΕΡΓΩΝ - ΓΕΩΡΓΙΑΣ

Έχοντας υπόψη:

1. Τις διατάξεις των άρθρων 22, 44, 116, 117, 118, 119, 120, 121, 154, 243, 248, 249 και 250 του από 14.7.1999 Π.Δ/τος «Κώδικας Βασικής Πολεοδομικής Νομοθεσίας» (Δ' 580), όπως τα άρθρα 243, 248, 249 και 250 τροποποιήθηκαν με τα άρθρα 4, 5, 6 και 7 αντίστοιχα του Ν. 2831/2000 «Τροποποίηση των διατάξεων του Ν. 1577/1985 «Γενικός Οικοδομικός Κανονισμός» και άλλες πολεοδομικές διατάξεις» (Α' 140).

2. Τις διατάξεις των άρθρων 1 (παρ. 1, 2, 3 και 7) και 2 (παρ. 1) του Ν. 2242/1994 «Πολεοδόμηση περιοχών δεύτερης κατοικίας σε Ζώνες Οικιστικού Ελέγχου, προστασία φυσικού και δομημένου περιβάλλοντος και άλλες διατάξεις» (Α' 162).

3. Τις διατάξεις του από 20.8.1985 Π.Δ/τος «Καθορισμός εντός της Ζώνης Οικιστικού Ελέγχου (Ζ.Ο.Ε) Αττικής περιοχών για δεύτερη κατοικία» (Δ' 456), όπως τροποποιήθηκε με το από 27.6.1988 Π.Δ/γμα «Τροποποίηση ορίων περιοχών για δεύτερη κατοικία εντός της Ζώνης Οικιστικού Ελέγχου (Ζ.Ο.Ε) Ν. Αττικής» (Δ' 556).

4. Τις διατάξεις της παρ. 3γ περ. αα του άρθρου 29 του Ν. 2831/2000 «Τροποποίηση των διατάξεων του Ν. 1577/1985 «Γενικός Οικοδομικός Κανονισμός» και άλλες πολεοδομικές διατάξεις» (Α' 140), όπως αυτό αντικαταστάθηκε με την παρ. 1 του άρθρου 10 του Ν. 3044/02 «Μεταφορά Συντελεστή Δόμησης και ρυθμίσεις άλλων θεμάτων αρμοδιότητας Υπουργείου Περιβάλλοντος, Χωροταξίας και Δημοσίων Έργων (Α' 197), καθώς και τις διατάξεις του άρθρου 15 του ίδιου ως άνω νόμου.

5. Τις διατάξεις του άρθρου 49 (παρ. 2α) του Ν. 998/1979 «Περί προστασίας των δασών και των δασικών γενενι εκτάσεων της χώρας» (Α' 289).

6. Τις διατάξεις του άρθρου 29Α του Ν. 1558/1985 «Κυβέρνηση και Κυβερνητικά Όργανα» (Α' 137), που προστέθηκε με το άρθρο 27 του Ν. 2081/1992 (Α' 154) και τροποποιήθηκε με την παρ. 2α του άρθρου 1 του Ν. 2469/1997 (Α' 38).

7. Την Υ6/31.10.2001 απόφαση του Πρωθυπουργού και της Υπουργού Περιβάλλοντος Χωροταξίας και Δημοσίων Έργων «Ανάθεση αρμοδιοτήτων Υπουργού Περιβάλλοντος Χωροταξίας και Δημοσίων Έργων στους Υφυπουργούς Περιβάλλοντος Χωροταξίας και Δημοσίων Έργων» (Β' 1484).

8. Την 399580/30.10.2001 απόφαση του Πρωθυπουργού και του Υπουργού Γεωργίας «Ανάθεση αρμοδιοτήτων στους Υφυπουργούς Γεωργίας Ευάγγελο Αργύρη και Φώτη Χατζημιχάλη» (Β' 1479).

9. Την 28805/862/1989 απόφαση του Αναπληρωτή Υπουργού Περιβάλλοντος, Χωροταξίας και Δημοσίων Έργων «Έγκριση Πολεοδομικής Μελέτης τμήματος των πολεοδομικών ενοτήτων 4 και 5 της περιοχής δεύτερης κατοικίας «Πόρτο Ράφτη» του Δήμου Μαρκόπουλου (Ν. Αττικής)».

10. Την 28804/861/28.2.1989 απόφαση του Αναπληρωτή Υπουργού Περιβάλλοντος, Χωροταξίας και Δημοσίων Έργων «Έγκριση Πολεοδομικής Προμελέτης των πολεοδομικών ενοτήτων 4 και 5 της περιοχής «Πόρτο Ράφτη» του Δήμου Μαρκόπουλου (Ν. Αττικής)».

11. Την 4761/1997 απόφαση του Ε' Τμήματος του Συμβουλίου της Επικρατείας.

12. Το 1909/11.4.1997 έγγραφο της Δ/νσης Τεχνικών Υπηρεσιών Νομαρχιακής Αυτοδιοίκησης Αττικής.

13. Τα 75800/3260/31.5.1988, 92724/307/17.2.2003 οικ. 97797/1478/9.5.2003 έγγραφα της Δ/νσης Προστασίας Δασών και Δ.Π. του Υπουργείου Γεωργίας καθώς και τις διορθώσεις που επήλθαν σε 13 πινακίδες της εν λόγω Π.Μ. που συνοδεύουν τα 7136/27.3.2003 και 18936/14.5.2003 έγγραφα του Υ.ΠΕ.ΧΩ.Δ.Ε..

14. Τις 248/1985, 18/1987, 76/1988, 275/1988, 205/1991, 240/1991, 551/1195, 129/1995, 61/1997, 462/1997 και 2/1998 γνωμοδοτήσεις του Δημοτικού Συμβουλίου Μαρκόπουλου.

15. Τις 365/1997, 19/1998, 34/1998 και 132/2001 γνωμοδοτήσεις του Κεντρικού Συμβουλίου Χωροταξίας, Οικισμού και Περιβάλλοντος.

16. Το γεγονός ότι από τις κανονιστικές διατάξεις αυτής της απόφασης δεν προκαλείται δαπάνη σε βάρος του κρατικού προϋπολογισμού και του οικείου Ο.Τ.Α., αποφασίζουμε:

Άρθρο 1

Εγκρίνεται α) το πολεοδομικό σχέδιο τμημάτων των πολεοδομικών ενοτήτων 4 και 5 «Πόρτο Ράφτη» του Δήμου Μαρκόπουλου Μεσογαίας (Ν. Αττικής), της οποίας η χρήση για δεύτερη κατοικία έχει προσδιοριστεί με το 20.8.1985 Π.Δ/γμα (Δ' 456) με τον καθορισμό οικοδομησίων χώρων, οδών, πεζοδρόμων, κοινοχρήστων χώρων, κοινοχρήστων χώρων - δασικών εκτάσεων και β) η τροποποίηση του εγκεκριμένου ρυμοτομικού σχεδίου του (διού δήμου στα σημεία σύνδεσής του με την περιοχή επέκτασης και ειδικότερα στον κοινόχροτο χώρο 1407 με την μετατόπιση ρυμοτομικών γραμμών, όπως οι ρυθμίσεις των παραγράφων α και β φαίνονται στα δεκατρία (13) σχετικά πρωτότυπα διαγράμματα σε κλίμακα 1:1000 που θεωρήθηκαν από τον Προϊστάμενο της Διεύθυνσης Τοπογραφικών Εφαρμογών με την 22221/2003 πράξη του και που αντίτυπά τους σε φωτοσημίκρυνση δημοσιεύονται με την παρούσα απόφαση.

Άρθρο 2

Εγκρίνεται, όπως διατυπώνεται στα επόμενα άρθρα, ο πολεοδομικός κανονισμός περιοχής της οποίας το πολεοδομικό σχέδιο εγκρίνεται με το άρθρο 1 της παρούσας.

Άρθρο 3

1. Στους οικοδομήσιμους χώρους που χαρακτηρίζονται στα διαγράμματα του άρθρου 1 με το στοιχείο Α1, επιτρέπεται η χρήση γενικής κατοικίας, όπως προσδιορίζεται από το άρθρο 3 του από 23.2.1987 Π.Δ/τος (Δ' 166) και ειδικότερα:

- κατοικία
- εμπορικά καταστήματα
- κτίρια κοινωνικής πρόνοιας
- αθλητικές εγκαταστάσεις
- πολιτιστικά κτίρια

2. Στους οικοδομήσιμους χώρους που χαρακτηρίζονται στα (δια διαγράμματα με το στοιχείο Α2, επιτρέπεται η χρήση γενικής κατοικίας, όπως προσδιορίζεται από το άρθρο 3 του ιδίου ως άνω Π.Δ/τος και ειδικότερα:

- κατοικία
- εμπορικά καταστήματα
- γραφεία, τράπεζες, ασφάλειες, κοινωφελείς οργανισμοί
- εστιατόρια
- αναψυκτήρια

3. Στους οικοδομήσιμους χώρους που χαρακτηρίζονται στα ίδια ως άνω διαγράμματα με το στοιχείο Β, επιτρέπεται η χρήση τουρισμού - αναψυχής, όπως προσδιορίζεται από το άρθρο 8 του ιδίου ως άνω Π.Δ/τος και ειδικότερα:

- κατοικία
- εστιατόρια
- αναψυκτήρια, κέντρα διασκέδασης, αναψυχής

- χώροι συνάθροισης κοινού

- αθλητικές εγκαταστάσεις

4. Στους λοιπούς οικοδομήσιμους χώρους, επιτρέπεται η χρήση αμιγούς κατοικίας, όπως προσδιορίζεται από το άρθρο 2 του ίδιου ως άνω Π.Δ/τος και ειδικότερα:

- κατοικία, εμπορικά καταστήματα που εξυπηρετούν τις καθημερινές ανάγκες των κατοίκων της περιοχής
- κτίρια κοινωνικής πρόνοιας
- αθλητικές εγκαταστάσεις, πολιτιστικά κέντρα

5. Στους οικοδομήσιμους χώρους που προσδιορίζονται με στοιχεία Α1, Α2 και Β στα σχετικά διαγράμματα δεν επιτρέπεται η χρήση ηχητικών οργάνων.

Άρθρο 4

Στο πρόσωπο των οικοπέδων, οικοδομημένωνή μη, που βρίσκονται στην περιοχή της οποίας εγκρίνεται το πολεοδομικό σχέδιο με την παρ. α του άρθρου 2 της παρούσας επιβάλλεται προκήπτο πλάτους τριών (3,00), τεσσάρων (4,00), πέντε (5,00), έξι (6,00), οκτώ (8,00) και δέκα (10,00) μέτρων, όπως φαίνεται στα διαγράμματα του άρθρου 1.

Άρθρο 5

Τα ελάχιστα όρια εμβαδού και προσώπου καθώς και οι λοιποί όροι και περιορισμοί δόμησης των οικοπέδων, ορίζονται κατά τομείς ΙΑ, ΙΒ, ΙΓ και ΙΔ, όπως φαίνονται στα διαγράμματα του άρθρου 1, ως εξής:

1. α. Τομέας ΙΑ

Ελάχιστο πρόσωπο: δεκατέσσερα (14,00) μέτρα.

Ελάχιστο εμβαδόν: πεντακόσια (500,00) τ. μέτρα.

β. Τομέας ΙΒ

Ελάχιστο πρόσωπο: δεκαέξι (16,00) μέτρα.

Ελάχιστο εμβαδόν: επτακόσια πενήντα (750,00) τ. μέτρα.

γ. Τομείς ΙΓ και ΙΔ

Ελάχιστο πρόσωπο: είκοσι (20,00) μέτρα.

Ελάχιστο εμβαδόν: χίλια (1000,00) τ. μέτρα.

2. Κατά παρέκκλιση των διατάξεων της προηγούμενης παραγράφου 1 θεωρούνται άρτια και οικοδομήσιμα:

α. Τα οικόπεδα τα οποία είχαν στις 8.6.1989 ημέρα δημιουργήσεως του από 26.5.1989 Π.Δ/τος (Δ' 371) ελάχιστο πρόσωπο δέκα (10,00) μέτρα, ελάχιστο εμβαδόν διακόσια πενήντα (250,00) τ. μέτρα και

β. Τα οικόπεδα που προκύπτουν από την οριστική πράξη εφαρμογής εφόσον έχουν ελάχιστο πρόσωπο δέκα (10,00) μέτρα, ελάχιστο εμβαδόν διακόσια πενήντα (250,00) τ. μέτρα.

3. Επιπλέον των προϋποθέσεων των προηγούμενων παραγράφων 1 και 2, τα οικόπεδα θεωρούνται άρτια και οικοδομήσιμα εφόσον:

α. Στο οικοδομήσιμο τμήμα του οικοπέδου εγγράφεται κάτοψη κτιρίου με ελάχιστη επιφάνεια πενήντα (50,00) τ. μέτρα, ελάχιστη πλευρά πέντε (5,00) μέτρα και

β. Δεν δημιουργήθηκαν από κατάτμηση που έγινε κατά παράβαση των διατάξεων του από 22.6.1983 Π.Δ/τος (Δ' 284).

4. Μέγιστο ποσοστό κάλυψης των οικοπέδων: σαράντα τοις εκατό (40%) της επιφανείας τους.

5. Ο συντελεστής δόμησης ορίζεται ως εξής:

α. Για το τμήμα του οικοπέδου μέχρι και 250,00 τ.μ.: τέσσερα δέκατα (0,4).

β. Για το τμήμα του οικοπέδου από 250,00 τ.μ. μέχρι και 1000 τ.μ.: τρία δέκατα (0,3).

γ. Για το τμήμα του οικοπέδου από 1000 τ.μ. και άνω: δύο δέκατα (0,2).

6. Μέγιστο επιτρεπόμενο ύψος των κτιρίων: επτά και μισό (7,50) μέτρα, το οποίο προσαυξάνεται κατά ένα και μισό (1,50) μέτρο, σε περίπτωση κατασκευής στέγης.

7. Απαγορεύεται η κατασκευή κτιρίων επί υποστυλωμάτων (pilotis).

8. Το κτίριο τοποθετείται μέσα στο οικόπεδο υποχρεωτικά ώστε ν' αφήνεται από τα πίσω και πλάγια όρια αυτού απόσταση Δ όπως ορίζεται από το άρθρο 9 παρ. 1 του Ν. 1577/1985, όπως ισχύει. Σε περίπτωση που με την εφαρμογή των παραπάνω δεν εξασφαλίζεται στο οικόπεδο ελάχιστη διάσταση κτιρίου οκτώ (8,00) μέτρα τότε η ως άνω απόσταση Δ αφήνεται μόνο από το ένα πλάγιο όριο του οικοπέδου.

9. Επιβάλλεται η εξασφάλιση χώρου στάθμευσης αυτοκινήτων τουλάχιστον μίας θέσης για κάθε αυτοτελή κατοικία επιφάνειας 50,00 τ.μ. και άνω.

Απαγορεύεται οι θέσεις αυτές να ορίζονται στο χώρο του προκηπίου.

10. Για την έκδοση άδειας ανέγερσης οικοδομής σε οικόπεδα που έχουν πρόσωπο επί της παραλιακής ζώνης, επί των βασικών οδών κυκλοφορίας της περιοχής καθώς και σε οικόπεδα που βρίσκονται σε οικοδομικά τετράγωνα που περιβάλλουν τον αρχαιολογικό χώρο της περιοχής «Νάτσο», απαιτείται η προηγούμενη έγκριση της σχε-

τικής μελέτης από την Επιτροπή Πολεοδομικού και Αρχιτεκτονικού Ελέγχου (Ε.Π.Α.Ε.).

11. Για την έκδοση άδειας ανέγερσης οικοδομής σε οικόπεδα που βρίσκονται στο οικοδομικά τετράγωνα που περιβάλλουν τον αρχαιολογικό χώρο της περιοχής «Νάτσο», απαιτείται επιπλέον η προηγούμενη έγκριση από την αρμόδια Αρχαιολογική Υπηρεσία.

12. Οι κοινόχρηστοι χώροι δασικές εκτάσεις που καθορίζονται με την παρ. α' του άρθρου 1 της παρούσας, διατηρούν αναλοίωτο το δασικό τους χαρακτήρα, απαγορευμένης πάσης άλλης χρήσης αυτών ή κατά τον προσρισμό χρήσεως των δασών, ως και πάσης επεμβάσεως δια της κατασκευής έργων κοινωφελούς ή κοινοχρήστου χαρακτήρα (λ.χ. πλατεία, παιδικές χαρές κ.λ.π.).

Άρθρο 6

Η ισχύς της παρούσας απόφασης αρχίζει από τη δημοσίευσή της στην Εφημερίδα της Κυβερνήσεως.

Η απόφαση αυτή να δημοσιευθεί στην Εφημερίδα της Κυβερνήσεως.

Αθήνα, 5 Ιουνίου 2003

ΟΙ ΥΦΥΠΟΥΡΓΟΙ


ΠΕΡΙΒΑΛΛΟΝΤΟΣ ΧΩΡΟΤΑΞΙΑΣ


ΚΑΙ ΔΗΜΟΣΙΩΝ ΕΡΓΩΝ

ΡΟΔΟΥΛΑ ΖΗΣΗ


ΓΕΩΡΓΙΑΣ


ΦΩΤΗΣ ΧΑΤΖΗΜΙΧΑΛΗΣ

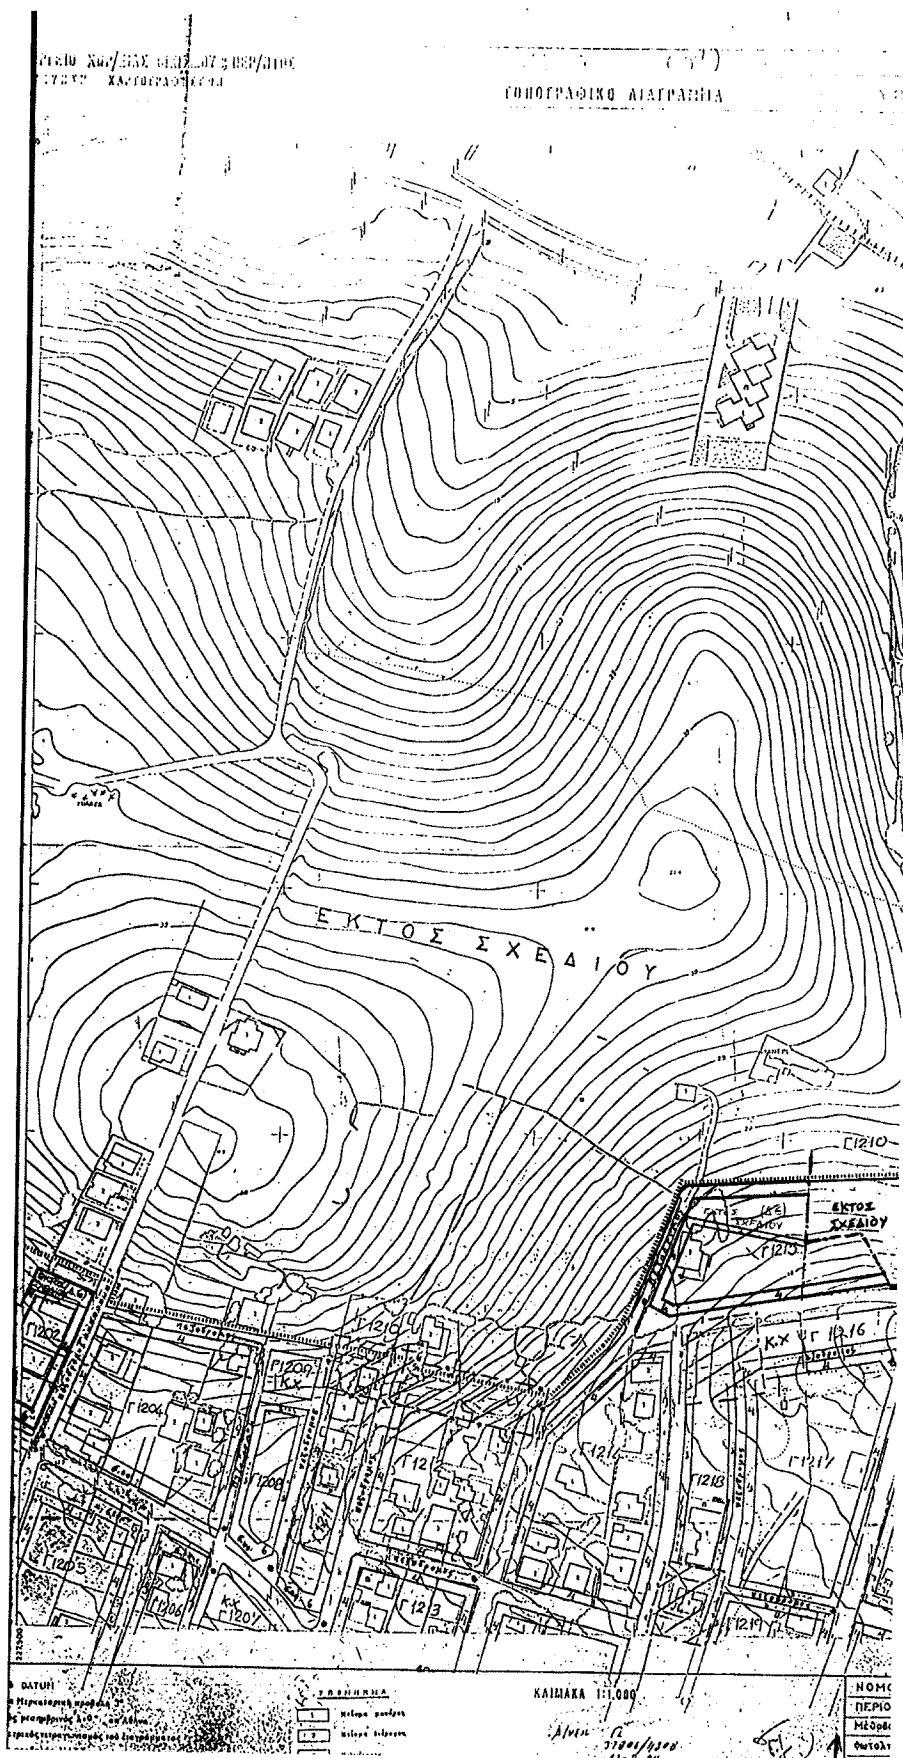


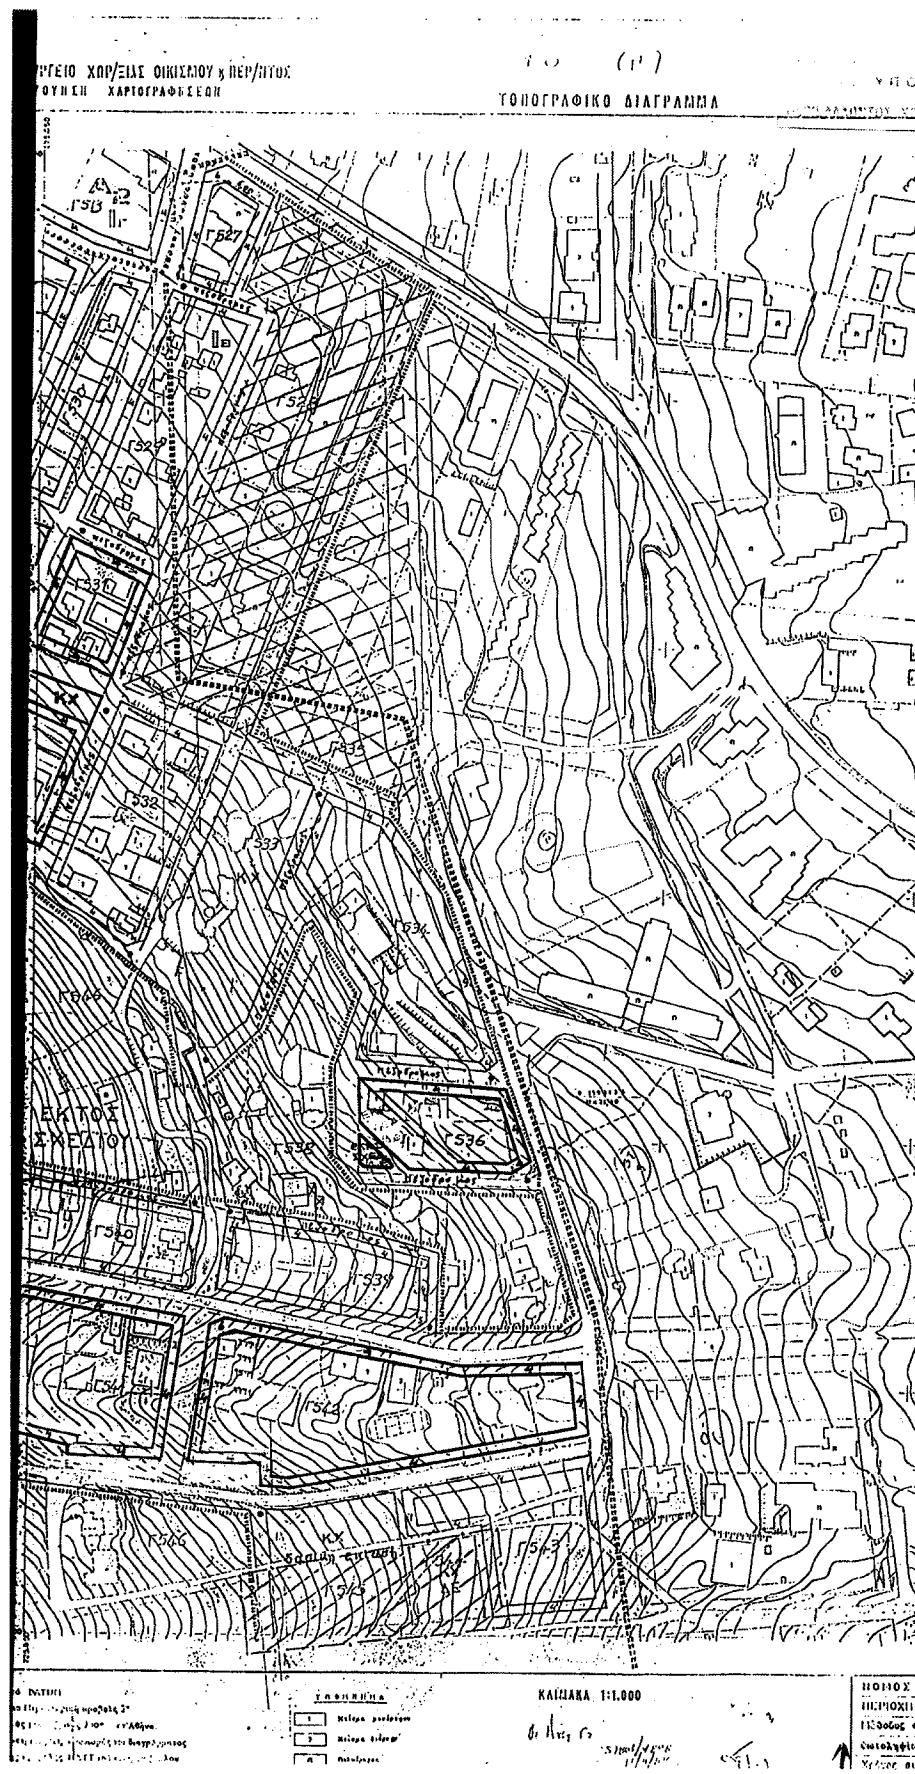




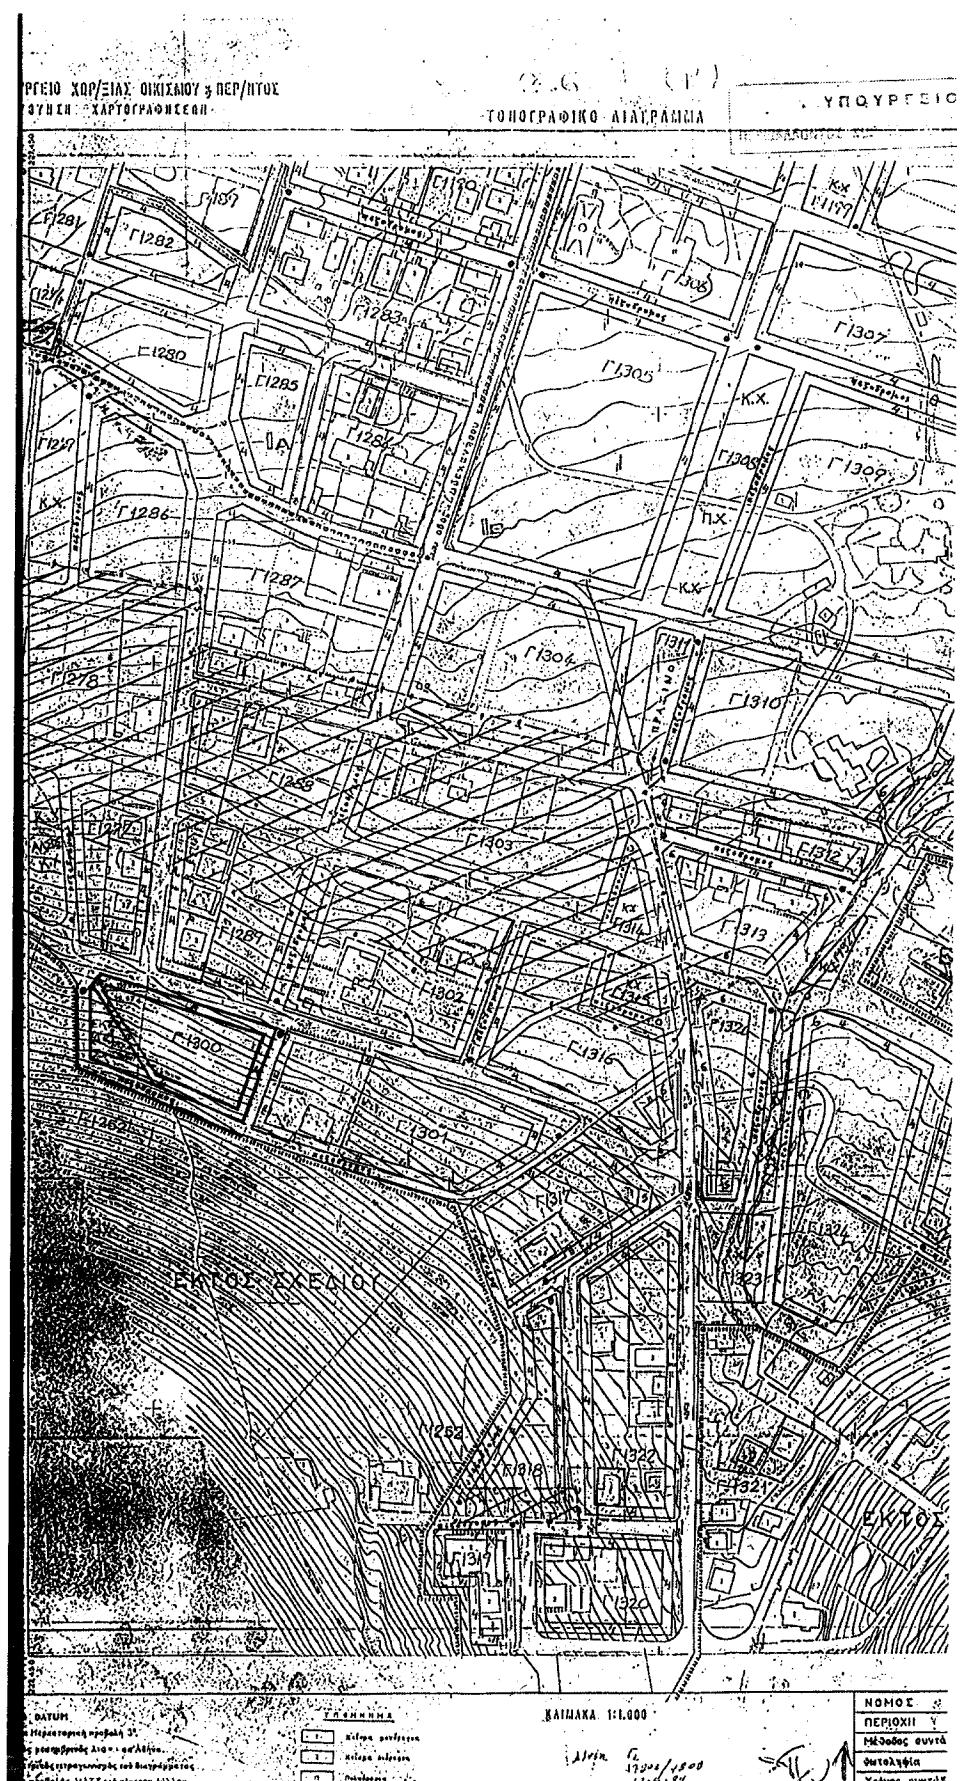

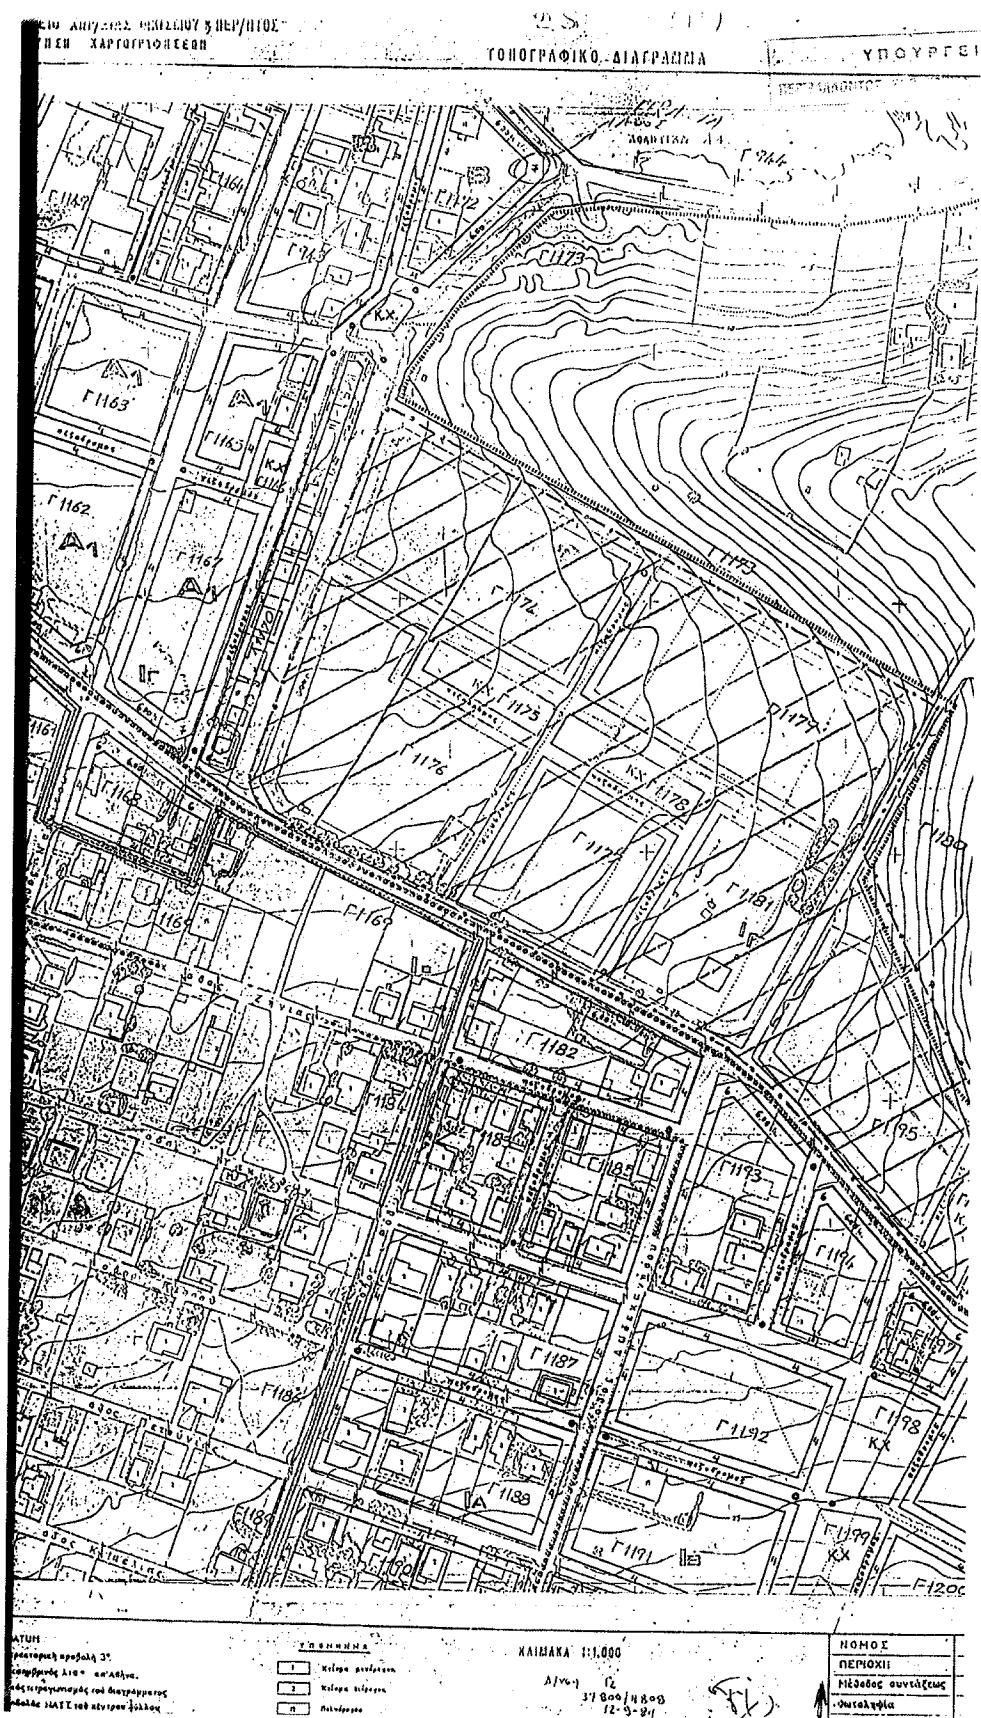


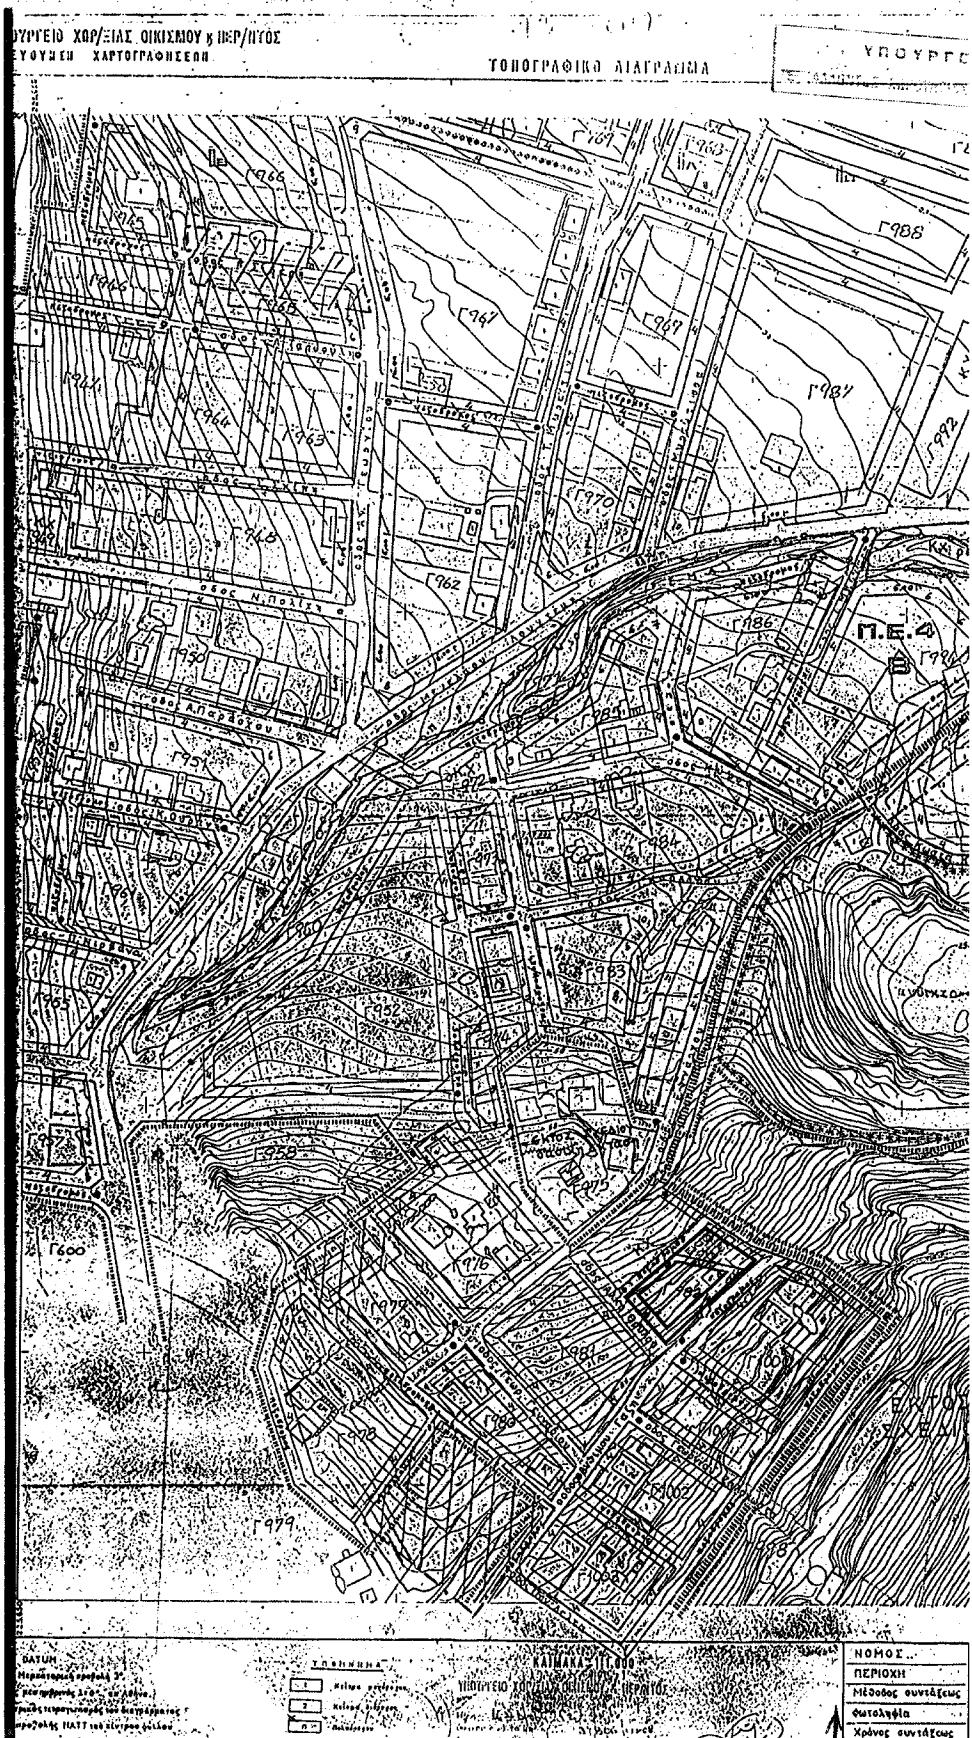



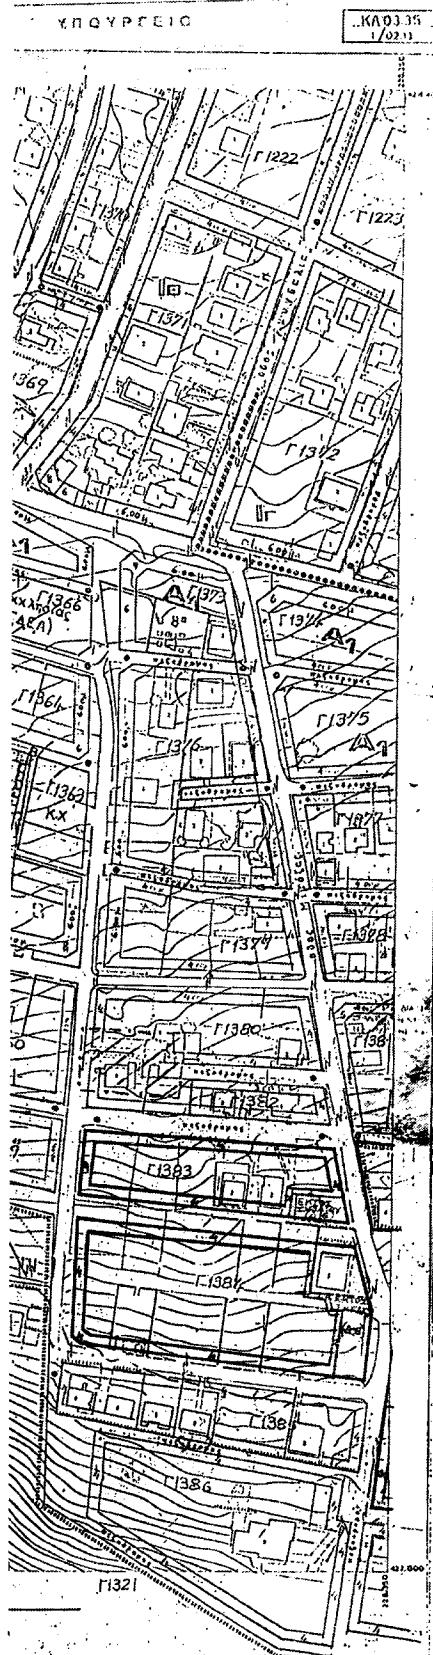


Λεπτομέτριο Σχέδιο Κατοικιών			
Λέπτη πλάτης	Λέπτη μήκος	Λέπτη ύψος	Λέπτη πλάτης
1000	1000	1000	1000
ΕΠΙΧΕΙΡΗΣΗ ΕΠΑΡΧΙΑΣ ΠΑΡΟΙΑΣ ΔΙΑΖΩΜΑΣ ΔΗΜΟΤΙΚΟΥ ΒΟΡΓΟΥΠΟΥΛΟΥ			
Χαρτογραφικός κύριος	Διεύθυνση Η.Α. Δεκατίας		
Παραγωγικός τομέας	Επίκλησης έργου στο πληθυσμό		
Καταστηματικός τομέας	Επίκλησης έργου στο πληθυσμό		
Ι. Ι. Β. Καταστηματικός τομέας Νομού Αιγαίου	Επίκλησης έργου στο πληθυσμό		
Ι. Ι. Χ. Λιβανικός κήπος	Επίκλησης έργου στο πληθυσμό		
Π. Άλσος απόδοσης	Επίκλησης έργου στο πληθυσμό		
Δρός Διάσημης			
Κάτια Κατοικία			
Ια	Ια	Ια	Ια
500	500	1000	1000
Ιππόμετρο (ια)	Ιππόμετρο (ια)	Ιππόμετρο (ια)	Ιππόμετρο (ια)
10	10	20	20
Κατανομή	Κατανομή	Κατανομή	Κατανομή
40%	40%	40%	20%
Συντελεστής ημέρας επιτάσσεων 0-250 τ.η. 0.1			
Διανομή ημέρας επιτάσσεων 0-250 τ.η. 0.1			
Τυχαία επιτάσσεων μέση μετρία 1000 τ.η. 0.2			
Υπόλοιπο 7.5 μ. Σε περισσώνα γέτεια κάτια ημέρα 1.5 μ.			
Ιδιοτήτες			
1) Κάτια πορόλικα δριτά και οικεδονομία διατηρούνται τα προηποχιακά τους ρύθμιση καθώς και τα πινεοδομικά της εδάφη ειδικά ειδώλια 250 τ.η.			
2) Λενιγκιάνα ΜΙΟΤΟΙΣ.			
3) Κιτσιδάκια ή βανιστρέρες μόριαν ιδιαίτερως στοιχία των οικονόμων (τεχνικού προφίλου ένας τουλιόσιτον για κάθε διατηρείσα των 50 τ.η.).			
4) Στα σχετικά πρόσωπα από παραδοσιακά ζώνα και στα διάφορα στοιχία μικροδομών καθώς και στα 0.7 τ.η. γήραντας αρχαιολόγων αναπτυχτεί σύγχρον Ε.Π.Α.Ε προ της εσοδού οικοδομής άστερος.			
Ειδικοτεμάχευση χώρων			
Αντιδιάλεξια: Αρρύ 2 Δήμη ΦΕΚ 166Α/6.3.07. Επιτρέπονται σε χρήσεις ιτι κατοικία, ιτι επωποική κατοικήσιμα καθημερινά αντικέντων, ιτι κτιρία διαμονής πρόσων, ιτι θεραπευτικά κτίρια.			
Α. Κτισμάτων κτιρίων:			
α) κατοικία, β) επωποική κατοικήσιμα, γ) κτίρια κοινωνικής προστασίας, δ) ιδιαίτερες ειδικοτεμάχευσης, ε) πολιτιστικά κτίρια.			
Β. Τοποχώρας κτιρίων:			
α) κατοικία, β) επωποική κατοικήσιμα, γ) γραφεία, δ) γραφεία, ε) καταστήματα, φ) αναπτυξιακές σημαντικές περιοχές, γι) κέντρα διασκέδασης, ει) χορηγοί συναδελφώσεων, φι) αδιατίκες σημαντικές περιοχές.			
Γ. Τοποχώρας λημώνων:			
α) κατοικία, β) επωποική κατοικήσιμα, γ) γραφεία, δ) γραφεία, ε) καταστήματα, φ) αναπτυξιακές σημαντικές περιοχές, γι) κέντρα διασκέδασης, ει) χορηγοί συναδελφώσεων, φι) αδιατίκες σημαντικές περιοχές.			
Δ. Τοποχώρας λημώνων:			
α) κατοικία, β) επωποική κατοικήσιμα, γ) γραφεία, δ) γραφεία, ε) καταστήματα, φ) αναπτυξιακές σημαντικές περιοχές, γι) κέντρα διασκέδασης, ει) χορηγοί συναδελφώσεων, φι) αδιατίκες σημαντικές περιοχές.			
ΙΔΙΟΤΗΤΑΣ ΚΑΤΟΙΚΙΩΝ Β. ΚΑΤΟΙΚΙΑΣ			
ΕΠΙΧΕΙΡΗΣΗ ΕΠΑΡΧΙΑΣ ΠΑΡΟΙΑΣ ΔΙΑΖΩΜΑΣ ΔΗΜΟΤΙΚΟΥ ΒΟΡΓΟΥΠΟΥΛΟΥ			
ΕΠΟΜΕΝΗΜΕΡΙΚΟ ΕΠΑΡΧΙΑΣ ΠΑΡΟΙΑΣ ΔΙΑΖΩΜΑΣ ΔΗΜΟΤΙΚΟΥ ΒΟΡΓΟΥΠΟΥΛΟΥ			
ΟΜΑΚΑ ΜΕΛΕΤΗΣ			
ΟΜΑΔΑ Ι.Σ. ΣΥΝΕΡΓΑΤΙΣΗΣ ΚΗΠΟΤΟΠΗΙΑΣ Ε. Β. ΔΙΕΥΘΥΝΣΗΣ ΕΠΙΧΕΙΡΗΣΗΣ ΕΠΑΡΧΙΑΣ ΠΑΡΟΙΑΣ ΔΙΑΖΩΜΑΣ ΔΗΜΟΤΙΚΟΥ ΒΟΡΓΟΥΠΟΥΛΟΥ			
ΕΠΙΧΕΙΡΗΣΗ ΔΙΑΖΩΜΑΣ ΔΗΜΟΤΙΚΟΥ ΒΟΡΓΟΥΠΟΥΛΟΥ			
ΕΠΙΧΕΙΡΗΣΗ ΔΙΑΖΩΜΑΣ ΔΗΜΟΤΙΚΟΥ ΒΟΡΓΟΥΠΟΥΛΟΥ			
ΠΟΛΕΟΔΟΜΙΚΗ ΟΡΓΑΝΩΣΗ ΔΕΙΤΟΥΡΓΗΣ			
ΡΥΜΟΤΟΜΙΚΟ ΣΧΕΔΙΟ Η.Ι. 4.8			
ΚΑΙΜΑΚΑΙ ΔΙΑΖΩΜΑΣ ΔΗΜΟΤΙΚΟΥ ΒΟΡΓΟΥΠΟΥΛΟΥ Η.Ι. 4.8			
ΔΙΑΜΑΡΚΟΠΟΥΛΟΥ-ΠΟΡΤΟ ΡΑΜΠΗΣ ΝΟΜΟΣ ΔΥΤΙΚΗΣ ΕΠΑΡΧΙΑΣ			

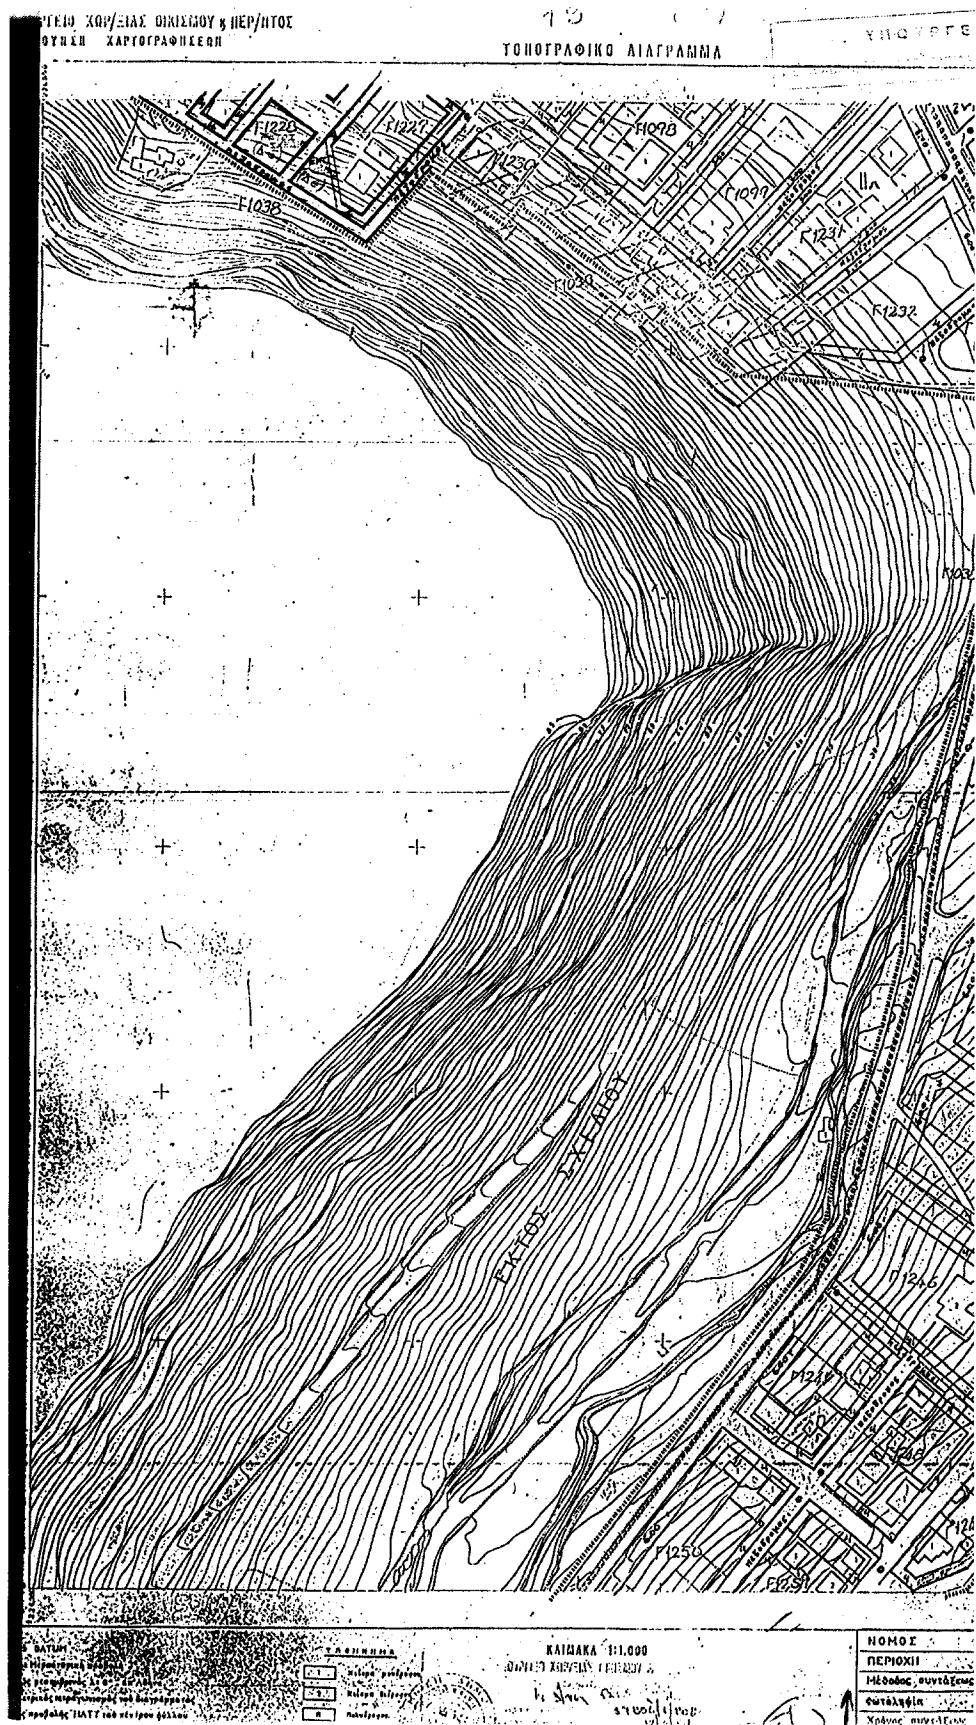

<p align="center">ΧΥΔΑΙΟ</p> <p align="right">ΚΛ 0235 1/193</p>	<p align="center">ΠΑΝΑΓΙΩΤΗΡΑ ΔΗΜΟΣΙΟ ΠΡΟΓΡΑΜΜΑ Την Εποχή της 13/2/61 Την Εβδομάδα της 22/2/61 Οικτρός Αριθμός 1000 Επίσημος Ονοματεπώνυμος Αλέξανδρος Καραγιάννης Επίσημος Ονοματεπώνυμος Χαροκόπειον πρωτεύουσας χώρας</p> <p align="right">Α. ΜΟΝΟΤΡΟΦΗ Βούλας II A ΦΥ 234 Δ/92</p> <p>ΠΛΗΡΟΦΟΡΙΑ ΣΟΥΝΤΙΣΤΗΡΙΟΥ</p> <p>Χειρόπετρο κάτιο Ρηγοφύτευτη γηράρι Οικοδομητική γηράρι</p> <p>ΧΧ Κανέλη ποταμού χώρας</p> <p>ΙΙΧ Φεύκας ποταμού</p> <p>Π. Χάρης αποδημητικής</p> <table border="1" style="margin-left: auto; margin-right: auto;"> <thead> <tr> <th colspan="4">Πληροφορία αποδημητικής καταστάσης</th> </tr> <tr> <th colspan="4">Καταστάση</th> </tr> <tr> <th>Ια</th> <th>Ιι</th> <th>Ιιι</th> <th>Ιιιι</th> </tr> </thead> <tbody> <tr> <td>Πολύτιμη</td> <td>500</td> <td>700</td> <td>1000</td> <td>1000</td> </tr> <tr> <td>Πρόσκαιρη</td> <td>14</td> <td>16</td> <td>20</td> <td>20</td> </tr> <tr> <td>Καταστάση</td> <td>40%</td> <td>40%</td> <td>40%</td> <td>20%</td> </tr> <tr> <td>Συνολικός αποδημητικός οικισμός</td> <td>Πλήν αποδημητικών 0-250 Υ.Η.</td> <td>0-4</td> <td></td> <td></td> </tr> <tr> <td>Αδερφός</td> <td>Πλήν αποδημητικών 100-200 Υ.Η.</td> <td>5-10</td> <td></td> <td></td> </tr> <tr> <td></td> <td>Πλήν αποδημητικών πάνω από 200 Υ.Η.</td> <td>0-2</td> <td></td> <td></td> </tr> <tr> <td>Υγρός</td> <td>7,5 μ.</td> <td>Σε περιττότητα σείτης αύξηση μέχρι 1,5 μ.</td> <td></td> <td></td> </tr> </tbody> </table> <p>Βασική προστασία:</p> <ol style="list-style-type: none"> Κατά παρακάτω δράτια καταστρέφονται ή εκφραστούν την προστασία του Α/τος 200 ΦΥ 204 ή 7/03 καθώς και τα πριμοτεμένα με σάλιτρο σύρραγο 250 Τ.η. Ανα πληρεζίτης ΗΙΟΛΙΤΙΣ. Επιδαμάστης ή θηλαστής χωρών απόδειξης εντός των αποκέντρων περιοχών προτεριμάτων έναντι ταξιδιώτων για κάθε διαστάση όπως των 50 Τ.η. Στα ξενοδοχεία στην περιοχή η προστασία των αποδημητικών προτεριμάτων προστατεύεται από τον Ο.Τ.Ε.Π. Αρχαιολογικό χώρο προστατεύεται η γηράρι Ε.Η.Α.Ε προ της έδρανης αποδημητικής άσκεσης. <p>Επιπλέοντες χαρακτηριστικά:</p> <p>ΑΙΓΑΙΟΝ ΘΑΛΑΣΣΙΑ: Αριθμ. 3 Α/της ΦΥ 1662/6.3.07. Επιτρέπονται οι αρρένεις: ο) κατοικία, β) επιπλακά κατοικία/μικρά καθηρέρινα αντηλία, γ) κτήρια κοινωνικής προστίχης, δ) αδελτικές γηρατοπούλες, ε) πολιτιστικά κτήρια.</p> <p>Α. ΓΕΩΓΛΑΣ ΚΟΤΟΠΟΙΟ: Αριθμ. 3 Α/της ΦΥ 1662/6.3.07. Επιτρέπονται οι αρρένεις: α) κατοικία, β) επιπλακά κατοικία/μικρά καθηρέρινα αντηλία, γ) πολιτιστικά κτήρια. β) κατοικία, δ) επιπλακά κατοικία/μικρά καθηρέρινα αντηλία, ε) πολιτιστικά κτήρια. α) κατοικία, β) επιπλακά κατοικία/μικρά καθηρέρινα αντηλία, γ) πολιτιστικά κτήρια.</p> <p>Β. Τρικάλαιος ΔΙΚΟΙΧΙΑ: Αριθμ. 3 Α/της ΦΥ 1662/6.3.07. Επιτρέπονται οι αρρένεις: α) κατοικία, β) επιπλακά κατοικία/μικρά καθηρέρινα αντηλία, γ) πολιτιστικά κτήρια. α) κατοικία, β) επιπλακά κατοικία/μικρά καθηρέρινα αντηλία, γ) πολιτιστικά κτήρια.</p> <p>ΕΠΙΧΕΙΡΗΣΗ ΜΕΛΕΤΗΣ ΚΑΙ ΕΝΤΑΞΗΣ ΕΠΕΝΤΑΙΧΗΣ ΠΕΡΙΟΧΗΣ Β' ΚΑΤΟΙΚΙΑΣ</p> <table border="1" style="width: 100%; border-collapse: collapse;"> <tr> <td style="width: 50%; vertical-align: top;"> <p align="center">ΙΔΙΟΜΕΤΡΙΚΟ 1000</p> <p align="center">ΑΛΛΟΔΟΙ ΠΙΝΑΚΙΔΕΣ</p> <p align="center">Τα απότομα της Ανάση προστατεύονται από την παρατάξη της Εποχής της 21/5/61 της Εποχής της 22/2/61 της Εποχής της 22/2/61</p> <p align="center">Ανάση 21/5/61 Εποχή Βεττίνης 22/2/61 Εποχή Βεττίνης</p> </td> <td style="width: 50%; vertical-align: top;"> <p align="center">ΙΔΙΑΙΑ ΜΕΛΕΤΗΣ</p> <p align="center">ΙΔΙΑΙΑ Ε.Π. ΣΥΝΕΡΓΑΣΙΑΣ ΚΡΙΤΙΚΟΠΟΙΟΥΔΟΥ Ε.Π. ΠΡΟΓΡΑΜΜΑΤΟΣ ΕΠΥΠΡΟΠΟΙΟΥΔΟΥ Ε.Π. ΠΡΟΓΡΑΜΜΑΤΟΣ</p> <p align="center">ΖΕΝΟΠΟΥΛΟΥΔΟΥ Ε.Π. ΠΡΟΓΡΑΜΜΑΤΟΣ ΠΑΡΑΛΙΑΣΗΣ Ε.Π. ΠΡΟΓΡΑΜΜΑΤΟΣ ΟΠΙΤΗ Ε.Π. ΠΡΟΓΡΑΜΜΑΤΟΣ ΑΙΓΑΙΟΝ Ε.Π. ΠΡΟΓΡΑΜΜΑΤΟΣ ΦΑΚΗΣ Γ. Ε.Π. ΠΡΟΓΡΑΜΜΑΤΟΣ ΚΗΤΟΠΟΥΛΟΥΔΟΥ Ε.Π. ΠΡΟΓΡΑΜΜΑΤΟΣ</p> </td> </tr> </table> <p align="center">ΠΟΛΕΟΔΟΜΙΚΗ ΟΡΓΑΝΩΣΗ ΛΕΙΤΟΥΡΓΙΕΣ</p> <p align="center">ΡΥΜΟΤΟΜΙΚΟ ΣΧΕΔΙΟ Ν.Ε. 4,5</p> <p align="center">ΚΑΙΜΑΚΑ Ε.Π.Π.Ο. ΝΟΜΟΦΡΙΟΣ 1000</p> <p align="center">Δ. ΜΑΡΚΟΠΟΥΛΟΥ - ΠΟΡΤΟ ΡΑΜΠΗ</p> <p align="center">ΝΟΜΟΣ ΑΤΤΙΚΗΣ</p>	Πληροφορία αποδημητικής καταστάσης				Καταστάση				Ια	Ιι	Ιιι	Ιιιι	Πολύτιμη	500	700	1000	1000	Πρόσκαιρη	14	16	20	20	Καταστάση	40%	40%	40%	20%	Συνολικός αποδημητικός οικισμός	Πλήν αποδημητικών 0-250 Υ.Η.	0-4			Αδερφός	Πλήν αποδημητικών 100-200 Υ.Η.	5-10				Πλήν αποδημητικών πάνω από 200 Υ.Η.	0-2			Υγρός	7,5 μ.	Σε περιττότητα σείτης αύξηση μέχρι 1,5 μ.			<p align="center">ΙΔΙΟΜΕΤΡΙΚΟ 1000</p> <p align="center">ΑΛΛΟΔΟΙ ΠΙΝΑΚΙΔΕΣ</p> <p align="center">Τα απότομα της Ανάση προστατεύονται από την παρατάξη της Εποχής της 21/5/61 της Εποχής της 22/2/61 της Εποχής της 22/2/61</p> <p align="center">Ανάση 21/5/61 Εποχή Βεττίνης 22/2/61 Εποχή Βεττίνης</p>	<p align="center">ΙΔΙΑΙΑ ΜΕΛΕΤΗΣ</p> <p align="center">ΙΔΙΑΙΑ Ε.Π. ΣΥΝΕΡΓΑΣΙΑΣ ΚΡΙΤΙΚΟΠΟΙΟΥΔΟΥ Ε.Π. ΠΡΟΓΡΑΜΜΑΤΟΣ ΕΠΥΠΡΟΠΟΙΟΥΔΟΥ Ε.Π. ΠΡΟΓΡΑΜΜΑΤΟΣ</p> <p align="center">ΖΕΝΟΠΟΥΛΟΥΔΟΥ Ε.Π. ΠΡΟΓΡΑΜΜΑΤΟΣ ΠΑΡΑΛΙΑΣΗΣ Ε.Π. ΠΡΟΓΡΑΜΜΑΤΟΣ ΟΠΙΤΗ Ε.Π. ΠΡΟΓΡΑΜΜΑΤΟΣ ΑΙΓΑΙΟΝ Ε.Π. ΠΡΟΓΡΑΜΜΑΤΟΣ ΦΑΚΗΣ Γ. Ε.Π. ΠΡΟΓΡΑΜΜΑΤΟΣ ΚΗΤΟΠΟΥΛΟΥΔΟΥ Ε.Π. ΠΡΟΓΡΑΜΜΑΤΟΣ</p>
Πληροφορία αποδημητικής καταστάσης	
Καταστάση	
Ια	Ιι	Ιιι	Ιιιι	
Πολύτιμη	500	700	1000	1000	
Πρόσκαιρη	14	16	20	20	
Καταστάση	40%	40%	40%	20%	
Συνολικός αποδημητικός οικισμός	Πλήν αποδημητικών 0-250 Υ.Η.	0-4	
Αδερφός	Πλήν αποδημητικών 100-200 Υ.Η.	5-10	
	Πλήν αποδημητικών πάνω από 200 Υ.Η.	0-2	
Υγρός	7,5 μ.	Σε περιττότητα σείτης αύξηση μέχρι 1,5 μ.	
<p align="center">ΙΔΙΟΜΕΤΡΙΚΟ 1000</p> <p align="center">ΑΛΛΟΔΟΙ ΠΙΝΑΚΙΔΕΣ</p> <p align="center">Τα απότομα της Ανάση προστατεύονται από την παρατάξη της Εποχής της 21/5/61 της Εποχής της 22/2/61 της Εποχής της 22/2/61</p> <p align="center">Ανάση 21/5/61 Εποχή Βεττίνης 22/2/61 Εποχή Βεττίνης</p>	<p align="center">ΙΔΙΑΙΑ ΜΕΛΕΤΗΣ</p> <p align="center">ΙΔΙΑΙΑ Ε.Π. ΣΥΝΕΡΓΑΣΙΑΣ ΚΡΙΤΙΚΟΠΟΙΟΥΔΟΥ Ε.Π. ΠΡΟΓΡΑΜΜΑΤΟΣ ΕΠΥΠΡΟΠΟΙΟΥΔΟΥ Ε.Π. ΠΡΟΓΡΑΜΜΑΤΟΣ</p> <p align="center">ΖΕΝΟΠΟΥΛΟΥΔΟΥ Ε.Π. ΠΡΟΓΡΑΜΜΑΤΟΣ ΠΑΡΑΛΙΑΣΗΣ Ε.Π. ΠΡΟΓΡΑΜΜΑΤΟΣ ΟΠΙΤΗ Ε.Π. ΠΡΟΓΡΑΜΜΑΤΟΣ ΑΙΓΑΙΟΝ Ε.Π. ΠΡΟΓΡΑΜΜΑΤΟΣ ΦΑΚΗΣ Γ. Ε.Π. ΠΡΟΓΡΑΜΜΑΤΟΣ ΚΗΤΟΠΟΥΛΟΥΔΟΥ Ε.Π. ΠΡΟΓΡΑΜΜΑΤΟΣ</p>	

ΝΟΜΟΣ	ΑΤΤΙΚΗΣ
ΠΕΡΙΟΧΗ	ΠΟΡΤΟ-ΡΑΦΤΗΣ
Μέδοβος, Αγυδέτες	Ποταμογενεστήρια
Αγυδέτες	0.04
Χρήσης ανατέλλεις	Αποκατάσταση 100% - Αναδιάταξη 100%

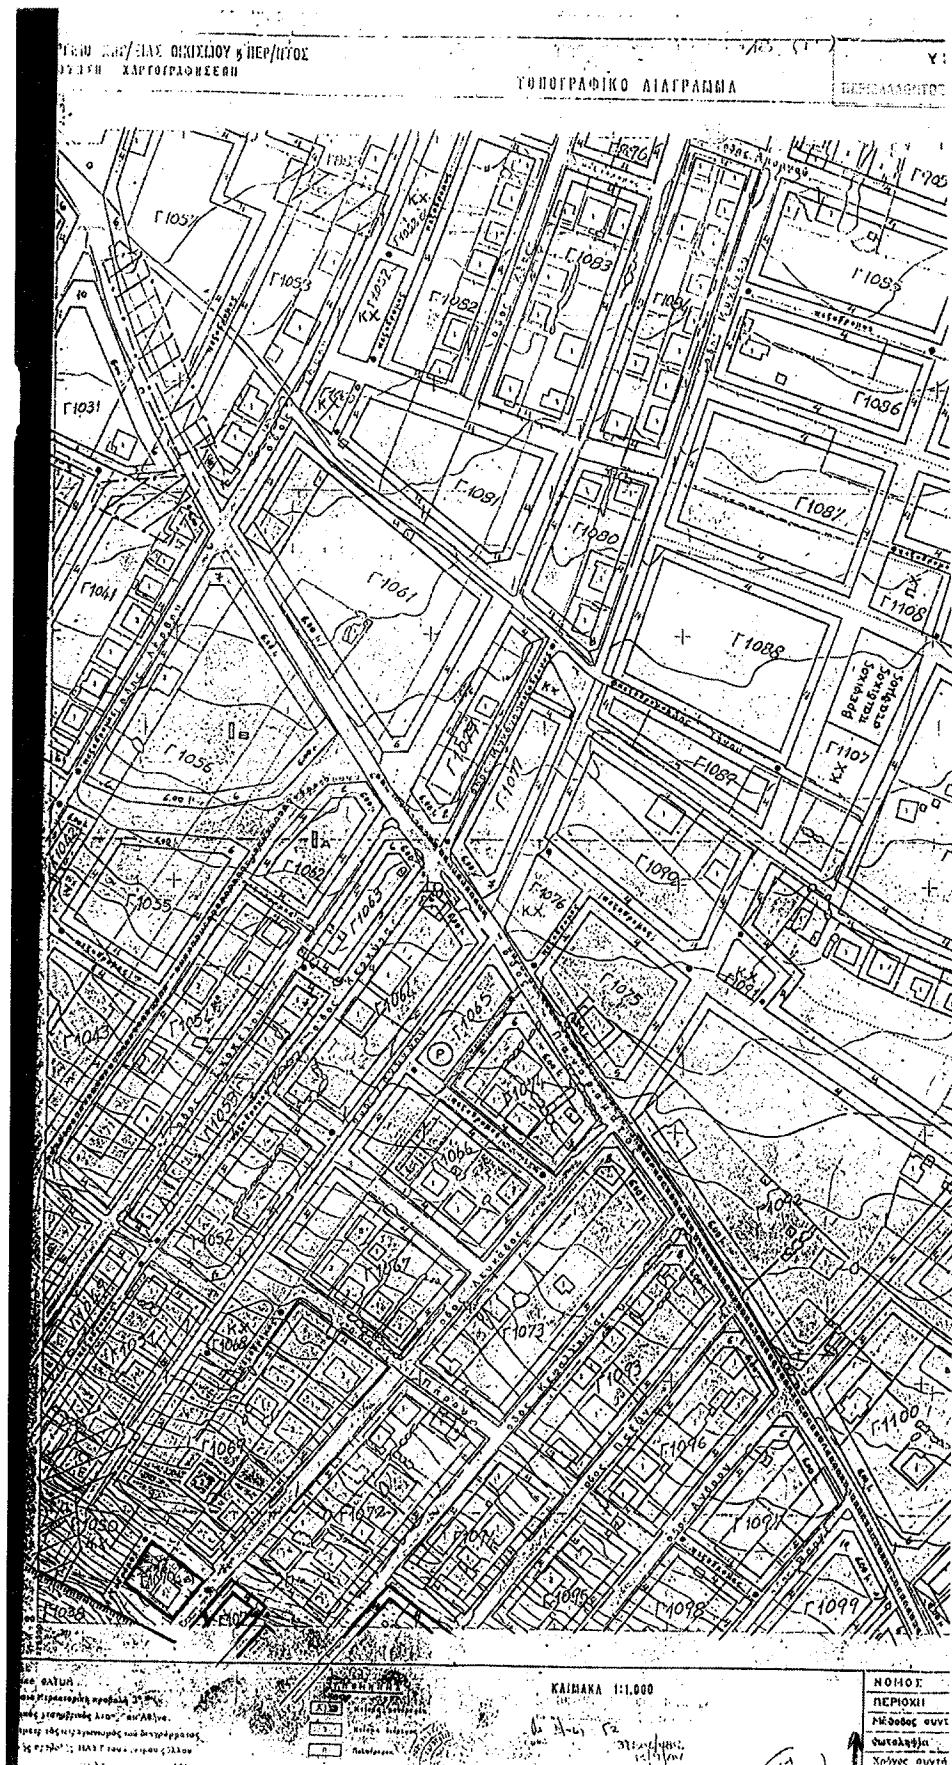

ΥΠΟΥΡΓΕΙΟ ΚΔ. 02.35 1/12/10	ΔΙΑΤΑΞΗ ΝΟΥΜΕΡΟΥ ΛΑΡΗ Απόφευκτη παραγωγή από την αποστολή των δεδουλωμένων των πειραιών στην ΕΣΚΕΑ διας πειραιών που πραγματοποιήθηκε στις 23-24/5/2010 στην παραγωγή πετρελαίου από την ΕΛΠΕ στην Παλαιά Λάρη σε επίπεδο σταθμών και περιβαλλοντικά χρήστες η οποία αποτελεί ζητήμα της Τηλεοπτικής Δημόσιας Βοήθειας. ΔΙΑΤΑΞΗ ΝΟΥΜΕΡΟΥ ΛΑΡΗ Διατάξη ημέρης: Σάββατο 11/06/2010 Φεντιτζάνης Σταύρος ΕΚΣΕΑ ΠΕΙΡΑΙΑΣ ΕΛΛΑΣ																																			
<p>Τεχνικά στοιχεία</p> <table border="1"> <tr> <th>Ημέρα Διάταξης</th> <th>Έως Μάρτιο</th> <th>ή μετέπειτα</th> </tr> <tr> <th>Ετήσιας</th> <th>Ετήσιας</th> <th>Ετήσιας</th> </tr> <tr> <td>Εργάσιμη</td> <td>500</td> <td>750</td> <td>1000</td> </tr> <tr> <td>Εργάσιμη (%)</td> <td>10</td> <td>16</td> <td>20</td> </tr> <tr> <td>Κατώτατη %</td> <td>40%</td> <td>40%</td> <td>40%</td> </tr> <tr> <td>Συνολικής Απόδοσης (%)</td> <td>500</td> <td>750</td> <td>1000</td> </tr> <tr> <td>Ετησίας μέσης μέσης (%)</td> <td>1000</td> <td>1000</td> <td>1000</td> </tr> <tr> <td>Ετησίας μέσης μέσης (%)</td> <td>0.2</td> <td>0.2</td> <td>0.2</td> </tr> <tr> <td>Υπόσιτη</td> <td>7.5</td> <td>12</td> <td>15</td> </tr> </table> <p>Επιλεγμένης επιβάτης ηλεκτρικός μετρητής</p> <p>Παρατηρήσεις:</p> <ol style="list-style-type: none"> Κατά πορείαν θράτη και απάραμματα διαφεύγουν τα προϊόντα του Α/πο ΖΩΗ 91K 204 & 770/1 καθώς και τα πραντομούντα σε ελάχιστο γράμμα 250 τ.μ. Λευκά PILOTIS. Πειραιάς πειραιώς μέρος απλύτων εντός των σικνούντων έτος προκύπτει ενας τομολογιούς για καθιερώσεις των ΣΟ Τ.Η. Σε ορια άρνησης στην πειραιώς στην περιοχή Σάββατης την προστίθιται απόστασης πάνω από 0.7 Km από την παραλία Σάββατης παραπέμπεται από την ΕΠ.Α.Ε. προ της έκδοσης οικοδομητικής σύστασης. <p>Επιχειρήσεις - Τοπία</p> <p>Δρόμος 2 Α/πο ΖΩΗ 166A/6.3.07. Εκτείνεται σε χρονικά:</p> <ol style="list-style-type: none"> κατοικία; εμπορικά καταστήματα και λιμενικών ανατολών, κτήματα κολυμβήσις πρόνοιας; οδηγήσικος εγκαταστάσεις. <p>Δρόμος 3 Α/πο ΖΩΗ 166A/6.3.07. Εκτείνεται σε χρονικά:</p> <ol style="list-style-type: none"> Τουσιάδο, Κάλανα: <ol style="list-style-type: none"> κατοικία; εμπορικά καταστήματα; κτήματα κολυμβήσις πρόνοιας; οδηγήσικος εγκαταστάσεις. Κέντρο πολεοδομικής καταστάσης: <ol style="list-style-type: none"> κατοικία, εμπορικά καταστήματα, τρακτέρ, παρατελέσις κολυμβήσις πρόνοιας; επαγγελματική οργάνωση; επαγγελματική οργάνωση; κτήματα κολυμβήσις πρόνοιας; οικιστική περιοχή. Ιδιοκτησίας-απομικνύσιμων: <p>Δρόμος Α/πο ΖΩΗ 166A/6.3.07. Εκτείνεται σε χρονικά:</p> <ol style="list-style-type: none"> κατοικία, επιστρατειακή-αναστηλωτικός, κέντρα δημόσιας υπηρεσίας, παραπόδιοι, ιατρεία, παραδοσιακές φετούχες, επαγγελματική οργάνωση. <p>ΔΙΑΤΑΞΗΣ ΣΕ ΣΕΡΙΑΣ ΚΑΤΟΙΚΙΑΣ ΕΚΣΕΑ ΧΩΡΟΓΡΑΦΜΑΤΙΚΟ ΕΠΙΧΕΙΡΗΣΗΣ ΗΜΕΡΑ ΔΙΑΤΑΞΗΣ ΕΠΙΧΕΙΡΗΣΗΣ: Σάββατο 11/06/2010 ΚΩΔΙΚΟΣ ΔΙΑΤΑΞΗΣ: ΔΙΑΤΑΞΗ ΚΑΤΟΙΚΙΑΣ ΕΠΙΧΕΙΡΗΣΗΣ ΕΚΣΕΑ ΣΑΒΒΑΤΟ 11/06/2010 ΗΜΕΡΑ ΕΠΙΧΕΙΡΗΣΗΣ: Σάββατο 11/06/2010 ΗΜΕΡΑ ΕΠΙΧΕΙΡΗΣΗΣ: Σάββατο 11/06/2010 ΗΜΕΡΑ ΕΠΙΧΕΙΡΗΣΗΣ: ΔΙΑΤΑΞΗ ΚΑΤΟΙΚΙΑΣ ΕΠΙΧΕΙΡΗΣΗΣ ΕΚΣΕΑ ΣΑΒΒΑΤΟ 11/06/2010</p> <p>ΠΟΛΕΟΔΟΜΙΚΗ ΟΡΓΑΝΩΣΗ ΛΙΠΟΥΡΓΙΚΗΣ ΡΥΜΟΤΟΜΙΚΟ ΣΧΕΔΙΟ ή.ο. 4,51 ΚΑΙΜΑΚΑ Η.Ο. 11000 ΝΟΜΟΣ ΙΩΑΝΝΙΝΩΝ ΝΟΜΟΣ ΑΤΤΙΚΗΣ</p>			Ημέρα Διάταξης	Έως Μάρτιο	ή μετέπειτα	Ετήσιας	Ετήσιας	Ετήσιας	Εργάσιμη	500	750	1000	Εργάσιμη (%)	10	16	20	Κατώτατη %	40%	40%	40%	Συνολικής Απόδοσης (%)	500	750	1000	Ετησίας μέσης μέσης (%)	1000	1000	1000	Ετησίας μέσης μέσης (%)	0.2	0.2	0.2	Υπόσιτη	7.5	12	15
Ημέρα Διάταξης	Έως Μάρτιο	ή μετέπειτα																																		
Ετήσιας	Ετήσιας	Ετήσιας																																		
Εργάσιμη	500	750	1000																																	
Εργάσιμη (%)	10	16	20																																	
Κατώτατη %	40%	40%	40%																																	
Συνολικής Απόδοσης (%)	500	750	1000																																	
Ετησίας μέσης μέσης (%)	1000	1000	1000																																	
Ετησίας μέσης μέσης (%)	0.2	0.2	0.2																																	
Υπόσιτη	7.5	12	15																																	

