

04006502506030012



6683

ΕΦΗΜΕΡΙΣ ΤΗΣ ΚΥΒΕΡΝΗΣΕΩΣ

ΤΗΣ ΕΛΛΗΝΙΚΗΣ ΔΗΜΟΚΡΑΤΙΑΣ

ΤΕΥΧΟΣ ΤΕΤΑΡΤΟ

Αρ. Φύλλου 650

25 Ιουνίου 2003

ΠΕΡΙΕΧΟΜΕΝΑ

ΑΠΟΦΑΣΕΙΣ

- Καθορισμός ορίων αιγιαλού και παραλίας στη θέση «Τζέμι» Δήμου Κρανιδίου Ν. Αργολίδος. 1
- Κήρυξη ως αναδασωτέας δημοσίου δάσους εμβαδού 0,330 στρεμ. (τριακοσίων τριάντα χιλιοστών του στρεμ.) στη θέση «Βασιλικά - Σουράβλια» Δήμου Σαλαμίνας της Νομαρχίας Πειραιά. 2

ΑΠΟΦΑΣΕΙΣ

- Αριθ. 1045668/3907/Β0010 (1)
Καθορισμός ορίων αιγιαλού και παραλίας στη θέση «Τζέμι» Δήμου Κρανιδίου Ν. Αργολίδος.

Ο ΥΦΥΠΟΥΡΓΟΣ ΟΙΚΟΝΟΜΙΑΣ ΚΑΙ ΟΙΚΟΝΟΜΙΚΩΝ

Έχοντας υπόψη:

1. Τις διατάξεις του Ν. 2971/2001 (ΦΕΚ 285/τ.Α'/ 19.12.2001) «Περί αιγιαλού και παραλίας».
2. Τις διατάξεις του Ν.Δ. 439/70 «περί συμπληρώσεως των διατάξεων περί αιγιαλού».
3. Τις διατάξεις του Ν.3200/55 «Περί διοικητικής αποκέντρωσης» όπως αυτές τροποποιήθηκαν και ισχύουν σήμερα με τα Ν.Δ.532/1970, Β.Δ.704/1970, Β.Δ.705/1970, Β.Δ.192/1972, Π.Δ.71/1984, Π.Δ.347/1986, Ν.2026/1992 και Π.Δ.97/1993.
4. Τις διατάξεις του Π.Δ. 551/88 «Οργάνωση Νομαρχιών - Οργάνωση Οικονομικών Υπηρεσιών» (ΦΕΚ 259 τ.Α').
5. Τις διατάξεις του Ν. 2218/94 «περί ίδρυσης Νομαρχιακής Αυτοδιοίκησης κλ.π.» (ΦΕΚ 90 τ.Α').
6. Τις διατάξεις του άρθρου 14 του Ν. 2399/96 «Υλοποίηση της εισοδηματικής πολιτικής έτους 1996 για μισθούς και συντάξεις και άλλες διατάξεις» (ΦΕΚ 90 τ.Α'), με το οποίο καταργήθηκαν οι θέσεις των Περιφερειακών Διευθυντών και οι αρμοδιότητές τους περιήλθαν στο Γενικό Γραμματέα Περιφέρειας.
7. Τις διατάξεις των παρ. 2 και 6 του άρθρου 1 του Ν. 2503/97 «Διοίκηση, Οργάνωση, Στελέχωση της Περιφέρειας, ρύθμιση θεμάτων για την Τοπική Αυτοδιοίκηση και άλλες διατάξεις» (ΦΕΚ 107 τ.Α') σύμφωνα με τις οποίες οι

Περιφερειακές Υπηρεσίες του Υπουργείου Οικονομικών που συγκροτούσαν την Περιφερειακή Διοίκηση του Νομού ή Νομαρχίας δεν υπήχθησαν στην ενιαία οργανική μονάδα της Περιφέρειας, ούτε καταργήθηκαν, αλλά αποτελούν από 1.9.1997 Υπηρεσίες του Υπουργείου Οικονομικών.

8. Το υπ' αριθμ. 28979/31.7.1997 έγγραφο της Δ/σης Διοίκησης του Υπουργείου Εσωτερικών, Δημ. Διοίκησης και Αποκέντρωσης, σύμφωνα με το οποίο οι αρμοδιότητες του Γενικού Γραμματέα της Περιφέρειας σε θέματα Υπηρεσιών του Υπουργείου Οικονομικών, μεταφέρονται από 1.9.1997 στον Υπουργό Οικονομικών.

9. Την υπ' αριθμ. 1100383/1330/Α0006/31.10.2001 (ΦΕΚ 1485 τ.Β'/31.10.2001) κοινή απόφαση των Πρωθυπουργού και Υπουργού Οικονομικών, περί καθορισμού αρμοδιοτήτων των Υφυπουργών Οικονομικών.

10. Την υπ' αριθμ. 1115093/1378/Α0006/17.12.2001 (ΦΕΚ 1720 τ.Β'/21.12.2001) απόφαση του Υφυπουργού Οικονομικών, περί μεταβίβασης αρμοδιοτήτων στο Γενικό Γραμματέα, στους Γενικούς Διευθυντές κ.λπ. του Υπουργείου Οικονομικών.

11. Την από 7.2.2003 έκθεση της αρμόδιας Επιτροπής για τον καθορισμό των ορίων αιγιαλού και παραλίας στη θέση «Τζέμι» Δήμου Κρανιδίου Ν. Αργολίδος και το από Σεπτέμβριο 2002 τοπογραφικό διάγραμμα, κλίμακας 1:500, το οποίο έχει συνταχθεί από τον τοπογράφο μηχανικό Αντ. Αντωνόπουλο σε δύο (2) πινακίδες, ελέγχθηκε από το Μηχανικό της ΤΥΔΚ Αλ. Σερετόπουλο την 1.10.2002 και θεωρήθηκε την ίδια ημερομηνία από τον Προϊστάμενο της ΤΥΔΚ Δ. Μπασιάκο.

12. Το υπ' αριθμ. Φ.544.5/15/03/Σ. 23/14.1.2003 έγγραφο του Γενικού Επιτελείου Ναυτικού, αποφασίζουμε:

Επικυρώνουμε την από 7.2.2003 έκθεση της αρμόδιας Επιτροπής για τον καθορισμό των ορίων αιγιαλού και παραλίας στη θέση «Τζέμι» Δήμου Κρανιδίου Ν. Αργολίδος και το από Σεπτέμβριο 2002 τοπογραφικό διάγραμμα, κλίμακας 1:500, το οποίο έχει συνταχθεί από τον τοπογράφο μηχανικό Αντ. Αντωνόπουλο σε δύο (2) πινακίδες, ελέγχθηκε από το Μηχανικό της ΤΥΔΚ Αλ. Σερετόπουλο την 1.10.2002 και θεωρήθηκε την ίδια ημερομηνία από τον Προϊστάμενο της ΤΥΔΚ Δ. Μπασιάκο.

Στο τοπογραφικό αυτό διάγραμμα καθορίστηκε η οριογραμμή του αιγιαλού με κόκκινη συνεχή πολυγωνική γραμμή, με στοιχεία 1, 2,...22, 23.

Η οριογραμμή της παραλίας με κίτρινη συνεχή πολυγωνική γραμμή, με στοιχεία 1', 2',...9', 11', 22', 23' σε απόσταση 10 μέτρων από την οριογραμμή του αιγιαλού.

Η παρούσα απόφαση μαζί με την έκθεση της Επιτροπής και το τοπογραφικό διάγραμμα, να δημοσιευθούν στην Εφημερίδα της Κυβερνήσεως.

Αθήνα, 9 Ιουνίου 2003

Με εντολή Υφυπουργού
Ο ΓΕΝΙΚΟΣ ΓΡΑΜΜΑΤΕΑΣ
ΓΕΩΡΓΙΟΣ ΚΑΝΕΛΛΟΠΟΥΛΟΣ

ΕΚΘΕΣΗ

Ναύπλιο, σήμερα 7.2.2003, ημέρα Τρίτη, συνέρχεται η Επιτροπή Καθορισμού των ορίων του αιγιαλού και παραλίας και θέσεων αμμοληψίας (άρθρου 100 Π. Δ. 284/88, όπως τροποποιήθηκε με το άρθρο 3 παρ.1 του Ν 2971/2001 «περί αιγιαλού και παραλίας**) στο κατάστημα της Κτηματικής Υπηρεσίας Ν. Αργολίδας, αποτελούμενη από τους:

1. Σαρρή Μαρία, Προϊσταμένη της Κτηματικής Υπηρεσίας Ν. Αργολίδας.
2. Σερετόπουλο Αλέξανδρο, του Κλάδου ΠΕ Μηχ/κών με Δ' βαθμό, υπάλληλο της Τ.Υ. Δ.Κ. Ν.Αργολίδας, αναπληρωτή του Προϊσταμένου.
3. Θεοφίλου Ανδρέα, Λιμενάρχη Πορτοχελίου.
4. Σκλήρη Γεώργιο, Δ/ντή της Δ/σης Πολεοδομίας της Νομ/κής Αυτ/σης Αργολίδας.
5. Κούνα Λυμπέρη, του Κλάδου ΠΕ Μηχ/κών με Α' βαθμό, Δ/ντή της Δ/σης ΠΕΧΩ Πελ/σου, με Γραμματέα την Κων/να Μηναίου, του Κλάδου ΔΕ/Α' Εφορ/κών, υπάλληλο της Κτηματικής Υπηρεσίας Ν.Αργολίδας, προκειμένου να καθορίσει τις οριογραμμές αιγιαλού - παραλίας, στη θέση «ΤΖΕΜΙ» Δήμου Κρανιδίου Ν.Αργολίδας.

Η Επιτροπή αφού έλαβε υπόψη:

- 1) Την από 11.9.2002 αίτηση της ΕΛ ΓΚΡΕΝΤΙΤΟ ΦΟΥΤΟΥΡΑ.

2) Το από Σεπτέμβριο 2002 τοπογραφικό διάγραμμα, που συντάχθηκε από τον Αντωνόπουλο Αντώνη, Τοπογράφο - Μηχ/κό, σε κλίμακα 1:500, σε (2) πινακίδες, ελέγχθηκε την 1.10.2002, από τον Σερετόπουλο Αλέξανδρο, Πολ. Μηχ/κό με Δ' βαθμό, υπάλληλο της Τ.Υ.Δ.Κ.Ν. Αργολίδας και θεωρήθηκε την ίδια ημερομηνία από τον Μπασιάκο Δημ., Προϊστάμενο της ίδιας Υπηρεσίας, όπως ορίζεται σχετικά (Ν. 2971/2001 - άρθρο 4 παρ. 2).

3) Τις διατάξεις του Ν. 2971/2001 «περί αιγιαλού και παραλίας» και τέλος, αφού μετέβη επί τόπου και σχημάτισε γνώμη α) για το πλάτος της βρεχόμενης ζώνης της ξηράς, η οποία είναι βραχύδης σε μερικά τμήματα και αμμώδης σε άλλα και β) για τα λοιπά συναφή στοιχεία.

4) Το αριθμ.Φ.544.5/15/03/Αριθ.Σχ.23/14-1-2003 έγγραφο του Γενικού Επιτελείου Ναυτικού, αποφασίζει:

Καθορίζει επί του διαγράμματος αυτού, με κόκκινη συνεχή πολυγωνική γραμμή και με στοιχεία 1, 2,, 22, 23, την οριογραμμή Αιγιαλού.

Καθορίζει επίσης με κίτρινη συνεχή πολυγωνική γραμμή και με στοιχεία 1', 2', 9', 11',.....22', 23', την οριογραμμή Παραλίας (σε απόσταση -10 μ. από την οριογραμμή του Αιγιαλού), προκειμένου να εξασφαλισθεί η επικοινωνία ξηράς - θάλασσας και αντίθετα, ακόμη δε για την εξυπηρέτηση εξωραϊστικών και λοιπών κοινωφελών σκοπών (σχετικό το άρθρο 1 παραγρ. 2 του Ν. 2971/2001).


Όλες οι κορυφές των γραμμών εξασφαλίζονται με ορθογώνιες συντεταγμένες εξαρτημένου συστήματος της Γ.Υ.Σ.



Μέσα στη ζώνη του αιγιαλού και της παραλίας δεν υπάρχουν κτίσματα και περιφράξεις.

Η Επιτροπή

Η Πρόεδρος
ΜΑΡΙΑ ΣΑΡΡΗ

Τα Μέλη
ΑΛ. ΣΕΡΕΤΟΠΟΥΛΟΣ
ΑΝ. ΘΕΟΦΙΛΟΥ
Γ. ΣΚΛΗΡΗΣ
ΚΟΥΝΑ ΛΥΜΠΕΡΗ

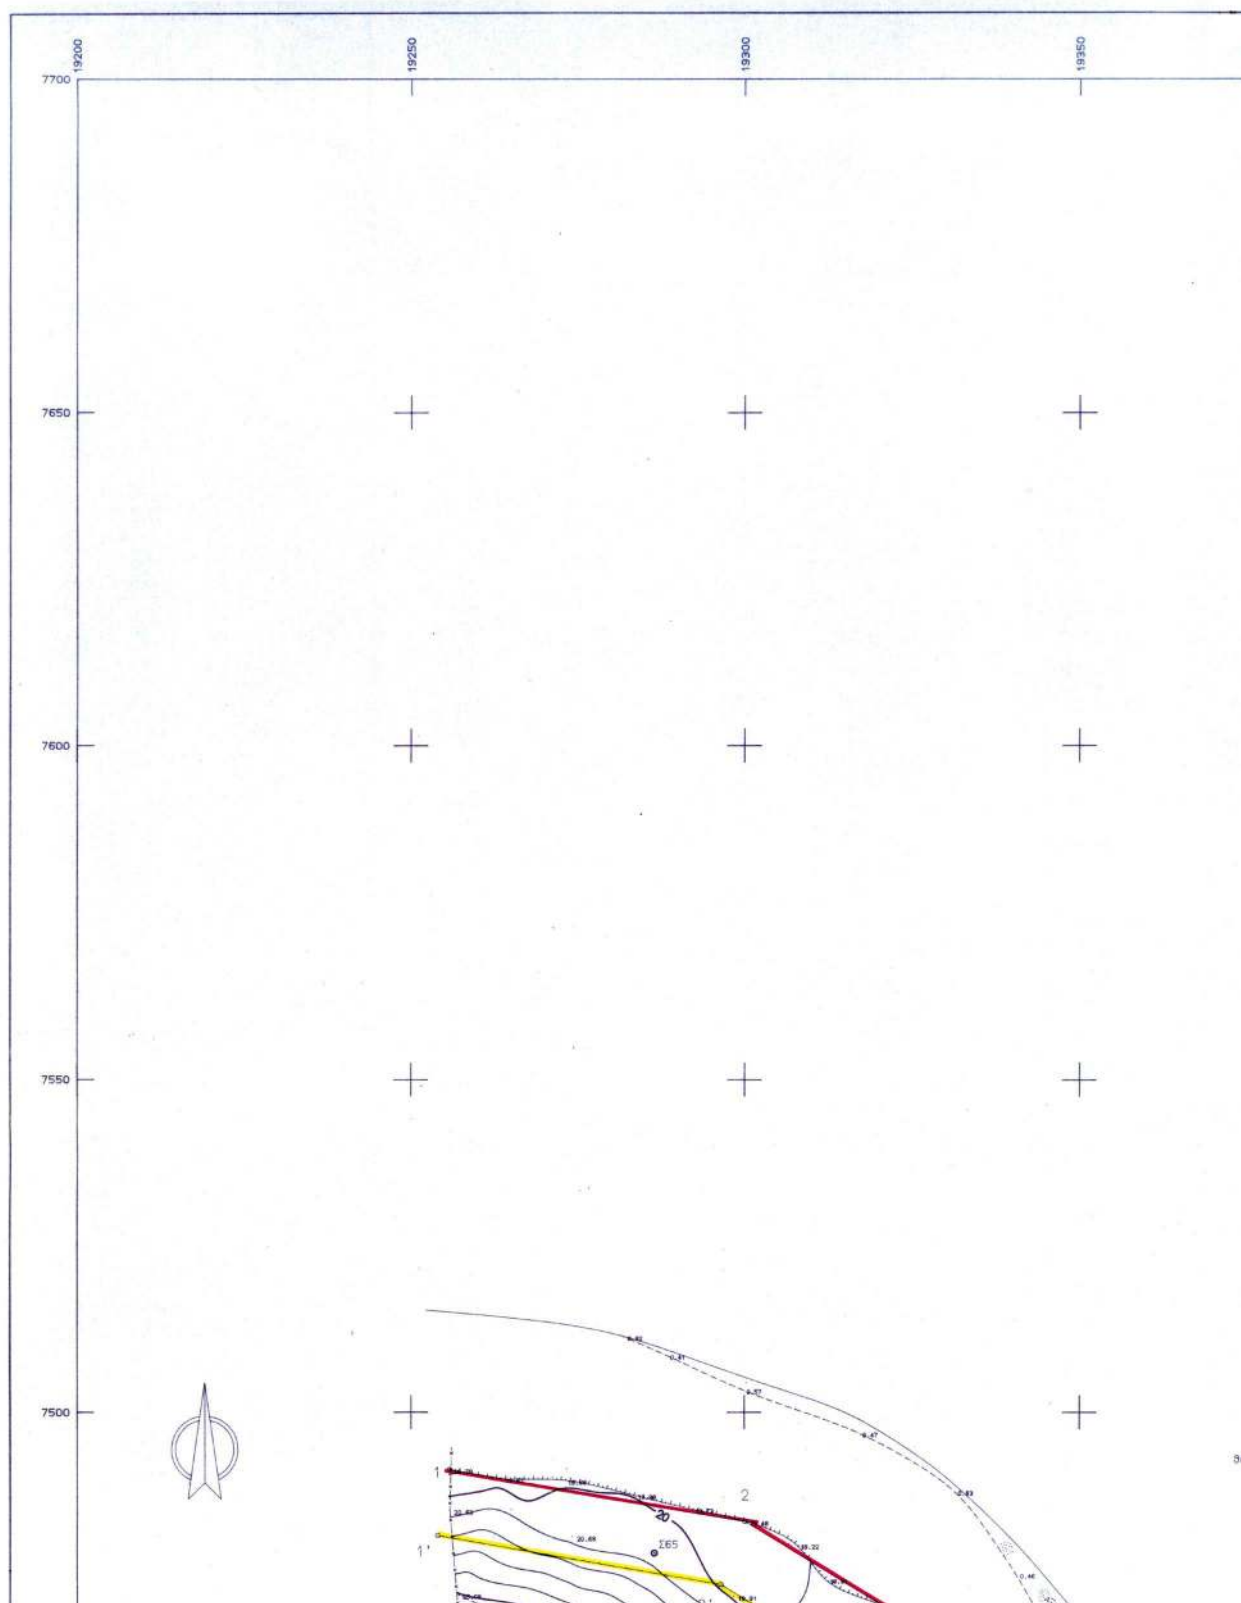


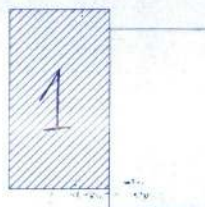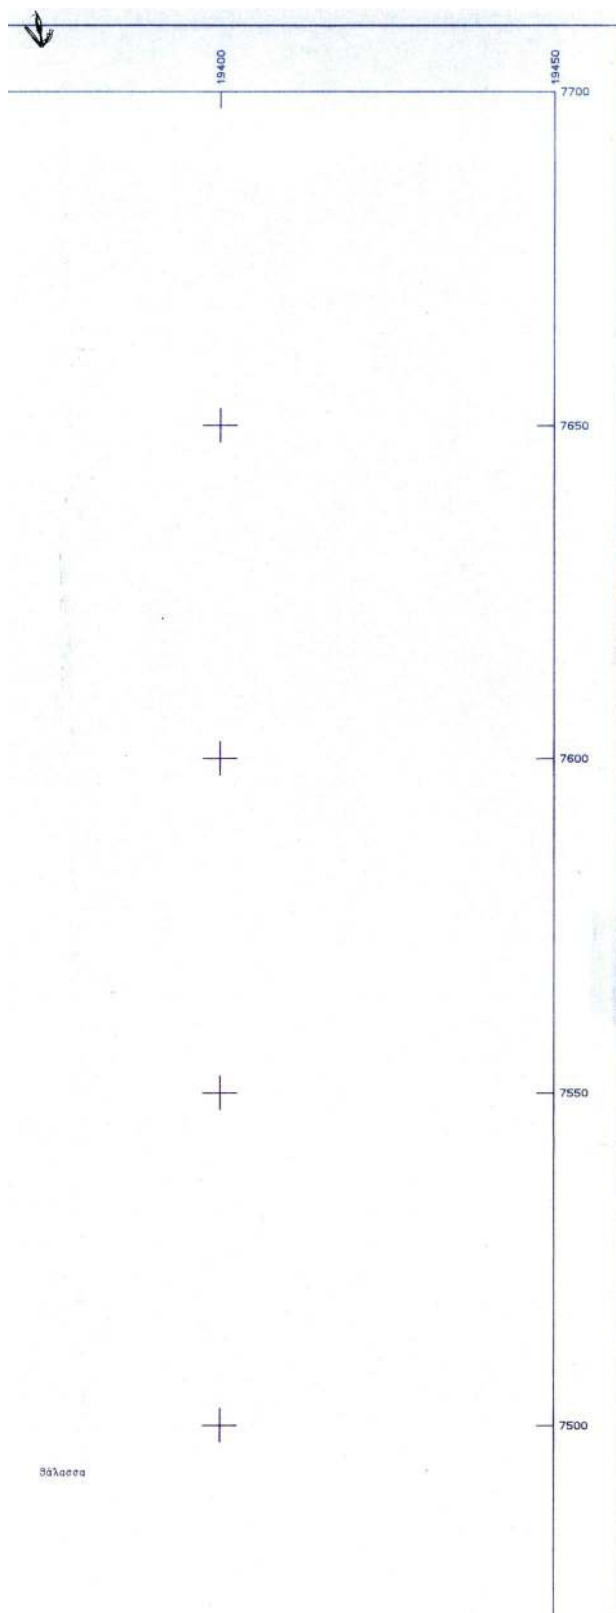

ΣΥΝΤΕΤΑΓΜΕΝΕΣ ΟΡΙΩΝ

ΣΗΜΕΙΟ	X	Y	ΣΗΜΕΙΟ	X	Y	ΣΗΜΕΙΟ	X	Y
01	19255.569	7491.388	02	19300.067	7483.694	03	19342.369	7457.905
04	19352.700	7453.389	05	19356.477	7441.769	06	19365.843	7432.084
07	19376.035	7433.882	08	19381.008	7441.192	09	19436.526	7458.671
10	19444.897	7449.171	11	19496.337	7433.113	12	19436.014	7419.081
13	19447.548	7373.828	14	19478.935	7339.396	15	19509.553	7331.215
16	19530.249	7334.304	17	19546.415	7332.802	18	19562.826	7343.742
19	19570.094	7363.917	20	19582.990	7360.432	21	19592.953	7346.978
22	19604.358	7318.424	23	19628.139	7300.233	01'	19253.959	7481.545
02'	19296.484	7474.166	03'	19327.743	7449.014	04'	19344.579	7446.026
05'	19347.062	7436.539	06'	19361.988	7421.369	07'	19381.925	7424.495
08'	19397.255	7432.670	09'	19432.020	7446.236	10'	19426.384	7435.720
11'	19425.986	7417.940	12'	19438.475	7368.937	13'	19473.520	7330.402
14'	19508.976	7321.019	15'	19530.529	7324.235	16'	19549.015	7322.518
17'	19571.117	7337.251	18'	19576.376	7351.850	19'	19576.975	7351.687
20'	19594.139	7342.070	21'	19596.101	7312.149	22'	19622.064	7292.291

ΑΠΟΣΠΑΣΜΑ ΧΑΡΤΗ 1:50000

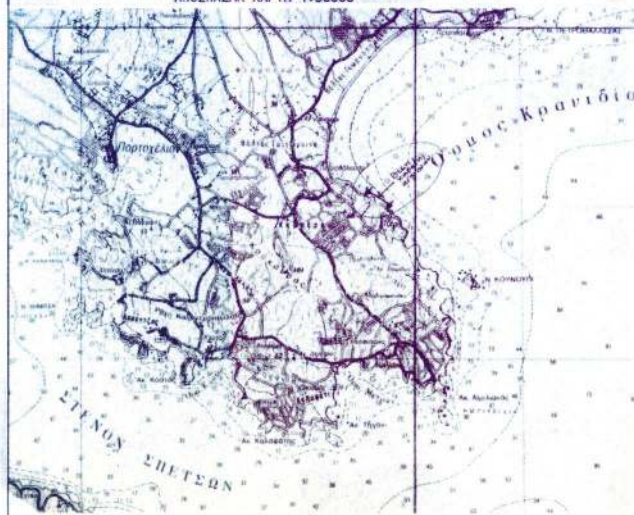

ΥΠΟΜΝΗΜΑ ΕΠΙΤΡΟΠΗΣ

- Το παρόν τοπογραφικό διάγραμμα συνοδεύει την από 7-9-2003 έκθεση της επιτροπής καθορισμού των ορίων του αιγιαλού και παραλίας και θέσεων αμμουχιάς σύμφωνα με το άρθρο 100 του Π.Δ. 284/88 όπως τροποποιήθηκε με το άρθρο 3 παρ.1 του Ν.2971/2001 "περί αιγιαλού και παραλίας"
- (κόκκινη) 1,2,...,22,23 οριογραμμή αιγιαλού
 (κίτρινη) 1',2',...,22',23' οριογραμμή παραλίας
- Οι κορυφές των οριογραμμών εξασφαλίζονται όπως φαίνεται στο διάγραμμα, με ορθογώνιες συντεταγμένες Γ.Υ.Σ.
- Μέσα στη ζώνη του αιγιαλού και της παραλίας δεν υπάρχουν κτίσματα και περιφράξεις.


Η ΕΠΙΤΡΟΠΗ


Ο ΠΡΟΕΔΡΟΣ

ΤΑ ΜΕΛΗ

ΜΑΡΙΑ ΓΑΡΡΗ
ΠΕ ΕΦΟΡΙΑΚΗΣ
ΜΕ ΒΑΘΜΟ Α

Κέντρο φ.χ. 1:100.000
ΕΡΜΙΟΝΗ-ΥΔΡΑ
φ = 37 15
λ = -0 45

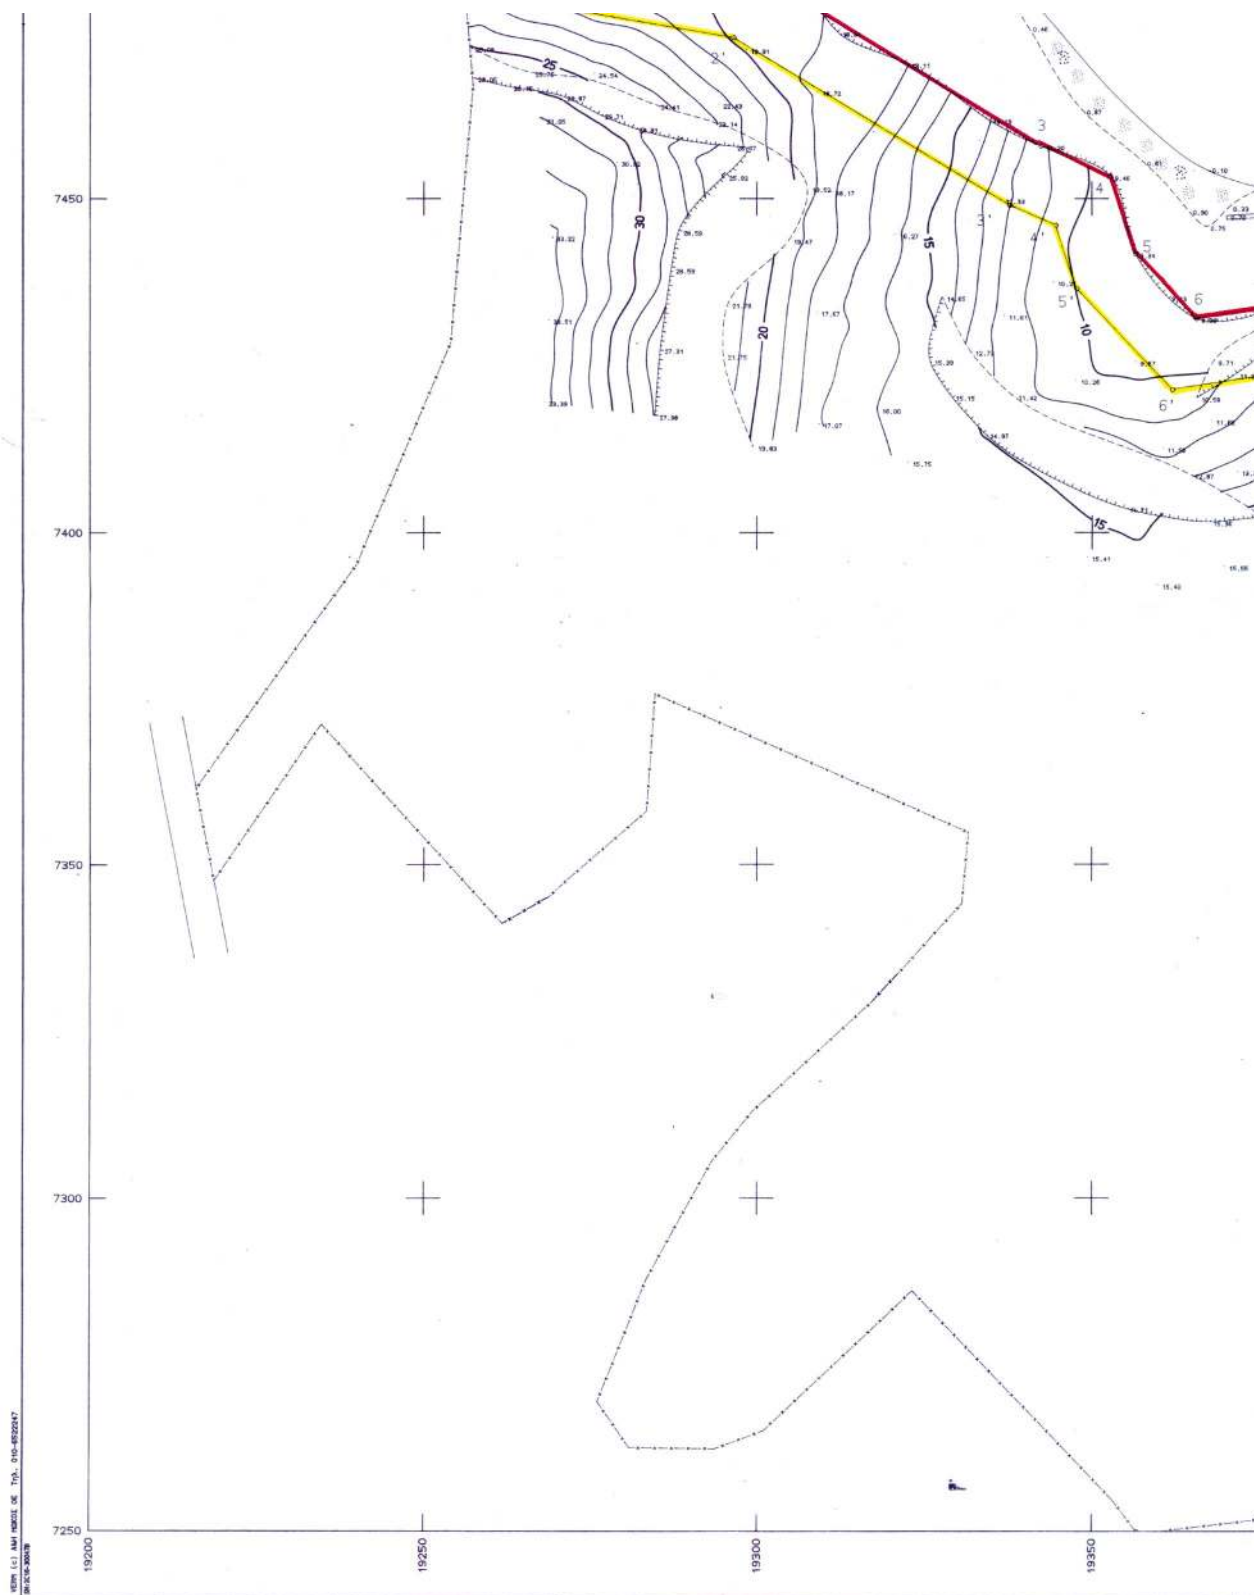

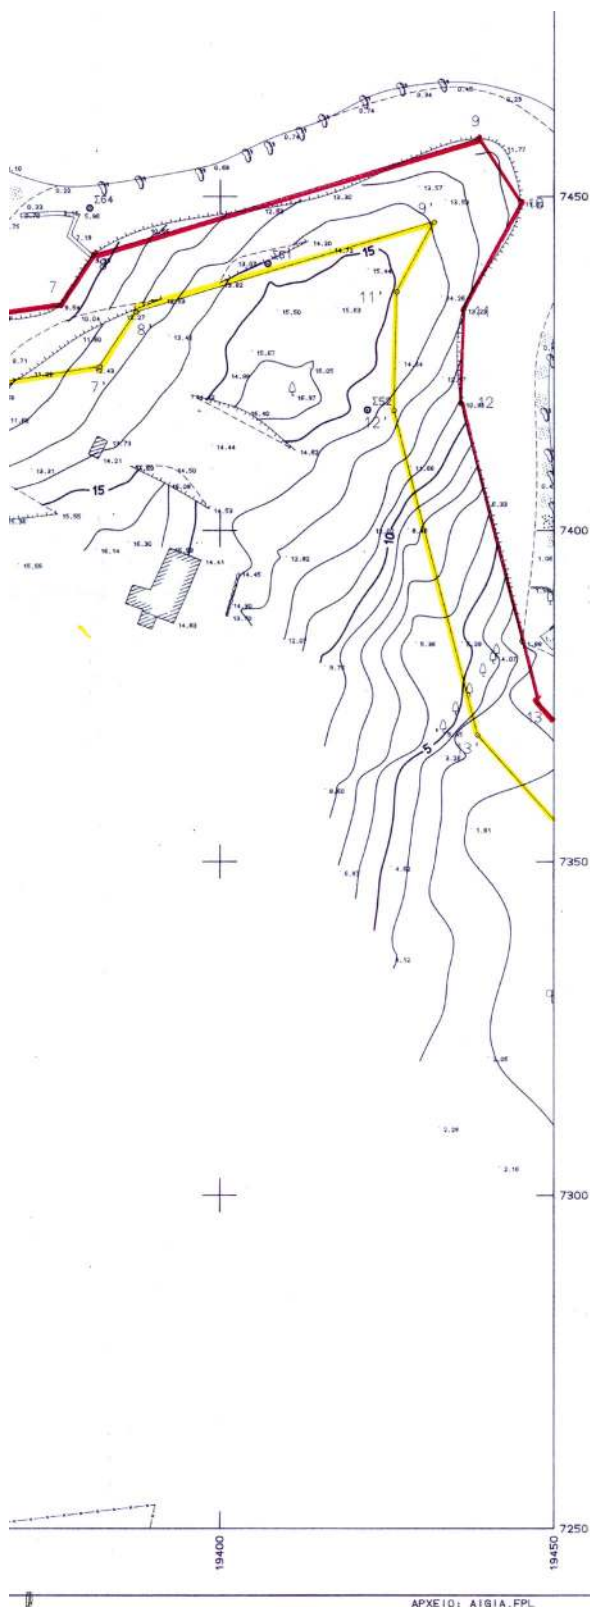

Υψόμετρο : 45

Υψομετρική Απεικρίση : Μέση Στάθμη θάλασσας

ΜΕΘΟΔΟΣ ΤΡΙΓΩΝΙΣΜΟΥ : επίλυση δικτύου με την ΜΕΤ

ΤΡΙΓΩΝΟΜΕΤΡΙΚΑ ΣΗΜΕΙΑ ΕΞΑΡΤΗΣΗΣ
 35039 Δισκούρια 20208.67 12834.42
 35056 Πρ. Ηλίας Κρ. 17995.43 16039.65
 35059 Ασπροβούνι 19935.10 16644.85

ΣΥΝΤΕΤΑΓΜΕΝΕΣ ΣΤΑΣΕΩΝ

IS	19567.17	7385.64
IS40	19457.24	7477.32
IS50	19585.88	7373.25
IS1	19594.77	7368.12
IS2	19422.08	7418.00
IS1	19407.14	7439.93
IS2	19581.48	7305.76
IS4	19380.49	7448.25
IS5	19286.62	7478.90

ΕΛΕΓΧΘΗΚΕ ΕΠΙ ΤΟΠΟΥ
 ΓΙΑ ΤΗΝ ΑΚΡΙΒΕΙΑ ΤΗΣ ΑΠΟΤΥΠΩΣΗΣ
 Νούλιο 1-10-2002
 Ο ΜΗΧ/ΚΟΣ ΤΗΣ ΤΥΔΚ

[Signature]

ΑΛΕΞΑΝΔΡΟΣ ΣΕΡΕΤΟΠΟΥΛΟΣ
 ΠΟΛΙΤΙΚΟΣ ΜΗΧΑΝΙΚΟΣ

ΘΕΩΡΗΘΗΚΕ
 Νούλιο 1-10-2002
 Ο ΠΡΟΪΣΤΑΜΕΝΟΣ ΤΥΔΚ



ΤΕΧΝΙΚΟ ΓΡΑΦΕΙΟ

ΜΕΤΡΗΣΗ ΕΠΕ - ΑΝΤΩΝΗΣ ΑΝΤΩΝΟΠΟΥΛΟΣ

ΚΡΑΝΙΔΙ 21300
 ΤΗΛ. 07540-22450

ΕΘΝΙΚΟ ΤΥΠΟΓΡΑΦΕΙΟ
 Για τεχνικούς λόγους στο σχεδιάγραμμα
 έγινε σμίκρυνση κατά ποσοστό 44 %

ΕΡΓΟΔΟΤΗΣ

ΕΛ ΓΚΡΕΝΤΙΤΟ ΦΟΥΤΟΥΡΑ

ΕΡΓΟ

ΑΠΟΤΥΠΩΣΗ ΠΑΡΑΛΙΑΚΗΣ ΖΩΝΗΣ ΓΙΑ ΤΟΝ ΚΑΘΟΡΙΣΜΟ
 ΑΙΓΙΑΛΟΥ ΚΑΙ ΠΑΡΑΛΙΑΣ

ΘΕΣΗ

ΤΖΕΜΙ ΚΡΑΝΙΔΙΟΥ

ΘΕΜΑ ΣΧΕΔΙΟΥ

ΤΟΠΟΓΡΑΦΙΚΟ ΔΙΑΓΡΑΜΜΑ ΜΕ ΙΣΟΥΨΕΙΣ

ΑΡΙΘΜΟΣ
 ΣΧΕΔΙΟΥ 1

ΚΛΙΜΑΚΑ
 1:500

εσοδίσταση=1.00


ΧΡΟΝΟΣ ΜΕΛΕΤΗΣ : 9.2002



ΥΠΟΓΡΑΦΗ

ΣΦΡΑΓΙΔΑ

[Signature]

ΑΝΤΩΝΗΣ ΑΒ. ΑΝΤΩΝΟΠΟΥΛΟΣ
 ΓΕΩΓΡΑΦΟΣ - ΤΟΠΟΓΡΑΦΟΣ ΜΗΧΑΝΙΚΟΣ Ε.Μ.Π.
 ΔΙΑΚΤΟΡ ΠΑΝΕΠΙΣΤΗΜΙΟΥ ΑΘΗΝΩΝ - ΓΕΩΜΕΤΡΙΑ
 ΜΕΛΟΣ Τ.Ε.Ε. - Αριθμ. Μητρώου 32323
 ΚΡΑΝΙΔΙ 213 00 - ΤΗΛ. (07540) 0 22450

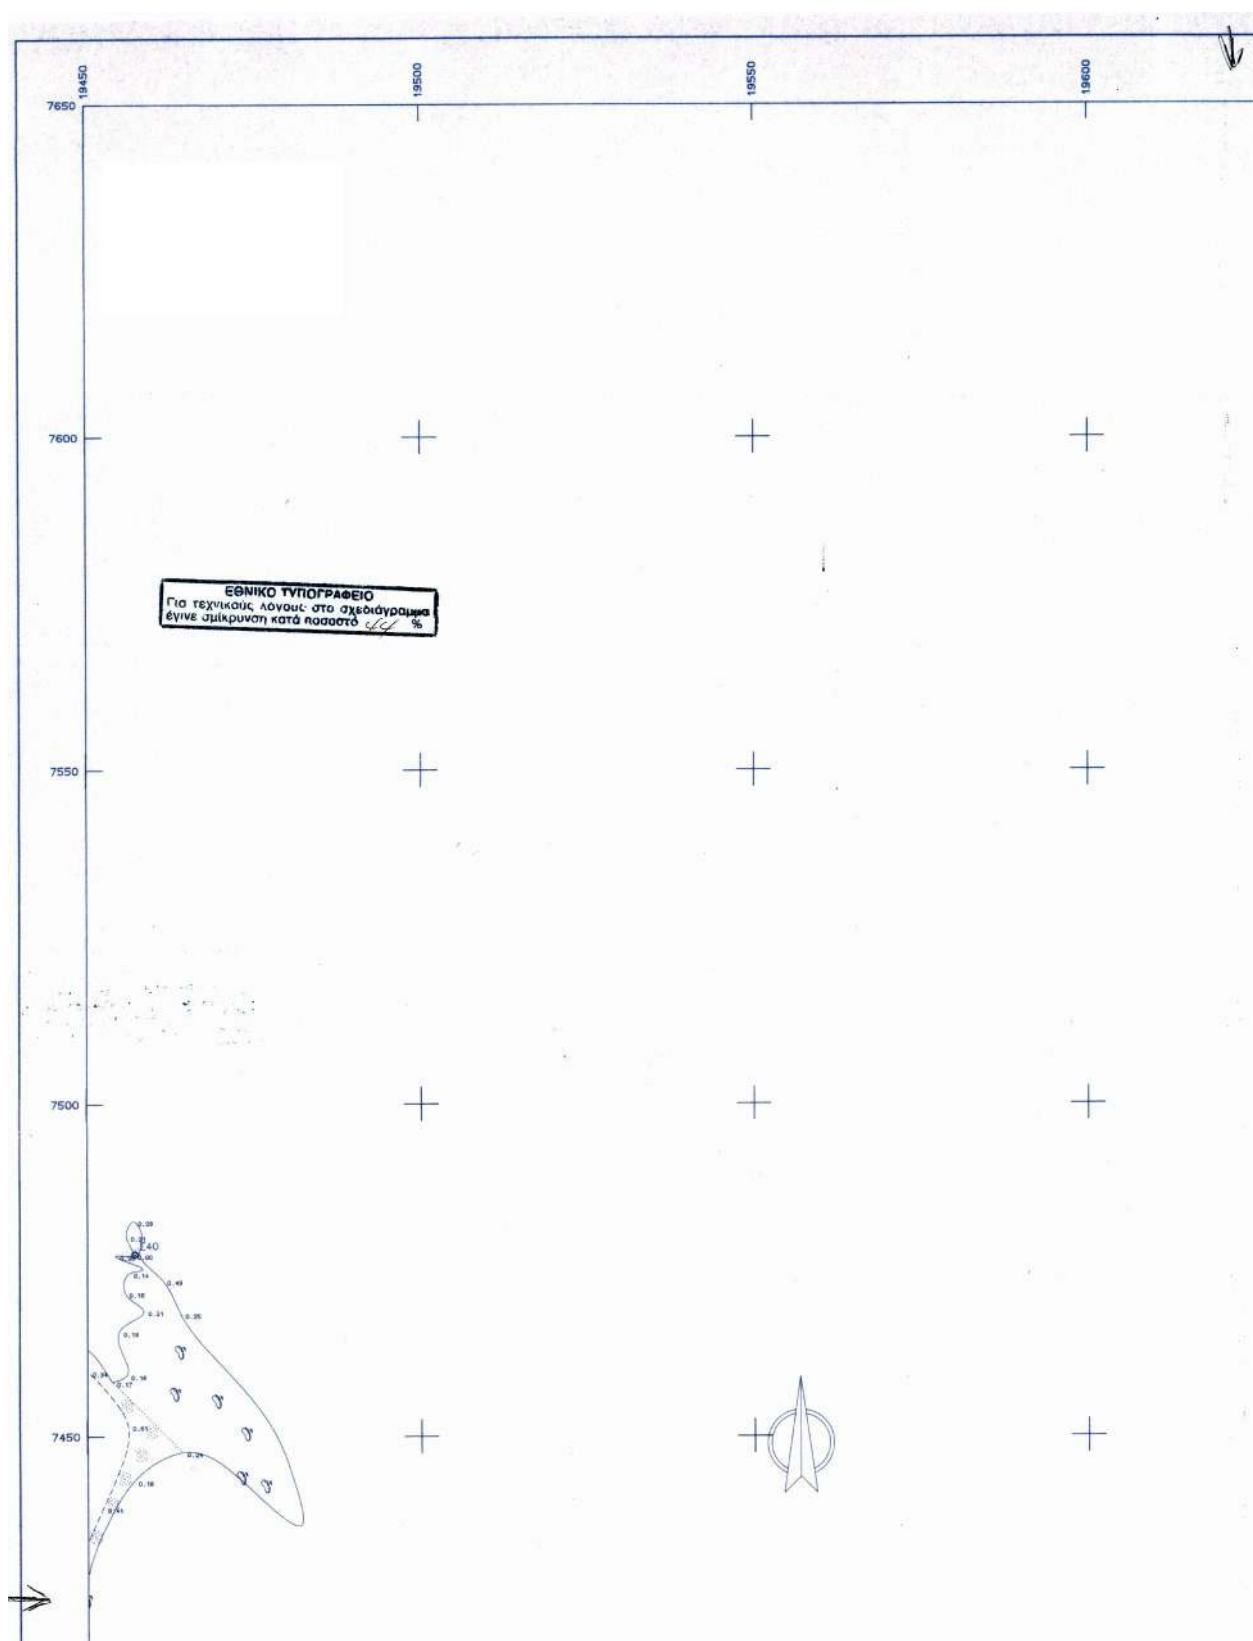


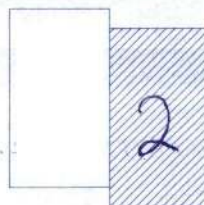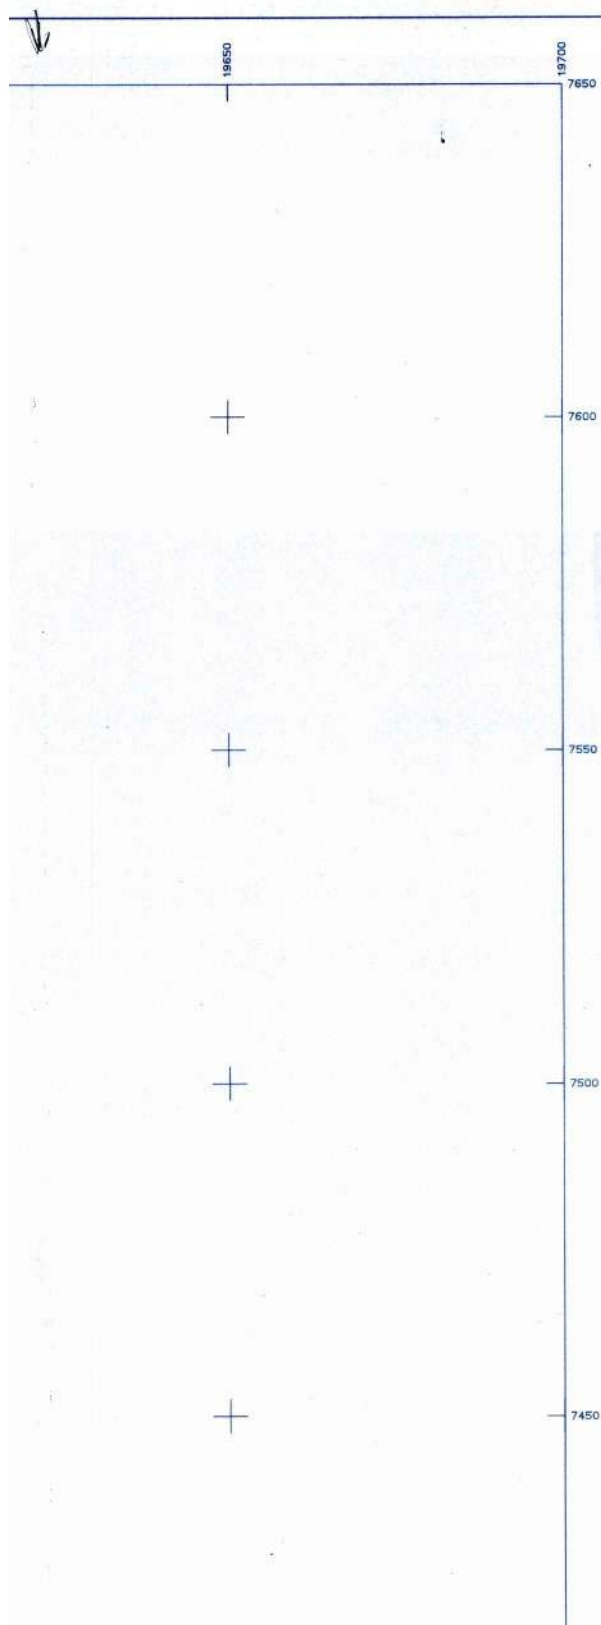

ΣΥΝΤΕΤΑΓΜΕΝΕΣ ΟΡΙΩΝ

ΣΗΜΕΙΟ	X	Y	ΣΗΜΕΙΟ	X	Y	ΣΗΜΕΙΟ	X	Y
01	19255,689	7491,298	02	19300,067	7483,694	03	19342,369	7457,905
04	19352,700	7453,389	05	19355,477	7441,769	06	19385,643	7432,064
07	19376,035	7433,692	08	19391,008	7441,192	09	19438,526	7438,071
10	19444,487	7449,171	11	19435,337	7433,113	12	19436,014	7419,081
13	19447,548	7373,828	14	19478,935	7389,396	15	19509,553	7331,215
16	19530,249	7334,304	17	19546,415	7332,802	18	19562,826	7343,742
19	19570,194	7363,917	20	19582,980	7360,432	21	19592,953	7346,978
22	19604,358	7318,424	23	19628,139	7300,253	01*	19253,459	7461,545
02*	19296,484	7474,166	03*	19337,743	7449,014	04*	19344,579	7446,026
05*	19347,692	7436,539	06*	19361,988	7421,369	07*	19381,925	7424,495
08*	19387,356	7432,670	09*	19432,000	7446,236	10*	19426,394	7435,720
12*	19425,386	7417,940	13*	19438,475	7368,537	14*	19473,520	7330,492
15*	19508,976	7321,019	16*	19530,529	7324,235	17*	19549,015	7322,518
18*	19571,117	7337,251	19*	19576,376	7351,850	20*	19576,975	7351,687
21*	19584,139	7342,070	22*	19596,101	7312,149	23*	19622,064	7292,291

ΑΠΟΣΤΑΣΜΑ ΧΑΡΤΗ 1:50000

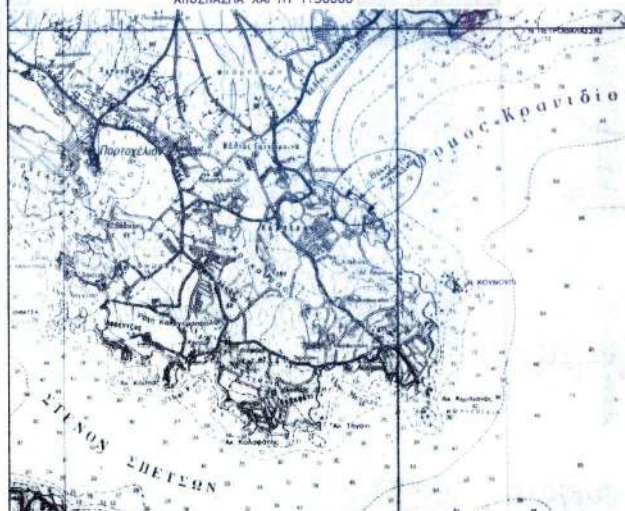

ΥΠΟΜΝΗΜΑ ΕΠΙΤΡΟΠΗΣ

1. Το παρόν τοπογραφικό διάγραμμα συνοδεύει την από 7-9-2003 έκθεση της επιτροπής καθορισμού των ορίων του αιγιαλού και παραλίας και θέσεων αμοληγίας σύμφωνα με το άρθρο 100 του Π.δ. 284/88 όπως τροποποιήθηκε με το άρθρο 3 παρ.1 του Ν.2371/2001 "περί αιγιαλού και παραλίας".
2. (κόκκινη) 1,2,...,22,23 οριογραμμή αιγιαλού
(κίτρινη) 1',2',...,22',23' οριογραμμή παραλίας
3. Οι κορυφές των οριογραμμών εξασφαλίζονται όπως φαίνεται στο διάγραμμα, με ορθογώνιες συντεταγμένες Γ.Υ.Σ.
4. Μέσα στη ζώνη του αιγιαλού και της παραλίας δεν υπάρχουν κτίσματα και περιβάσεις.

Η ΕΠΙΤΡΟΠΗ

Η ΠΡΟΕΔΡΟΣ

ΜΑΡΙΑ ΣΑΡΡΗ
ΠΕ ΕΦΟΡΙΑΚΗΣ
ΜΕ ΒΑΣΗ Α

ΤΑ ΜΕΛΗ

2)


3)


4)

5)

Κέντρο φ.Χ. 1:100.000
ΕΡΜΙΟΝΗ-ΥΔΡΑ
φ = 37 15
λ = -0 45

Υψομετρική Αφίτηρία : Μέση Στάθμη Θάλασσας

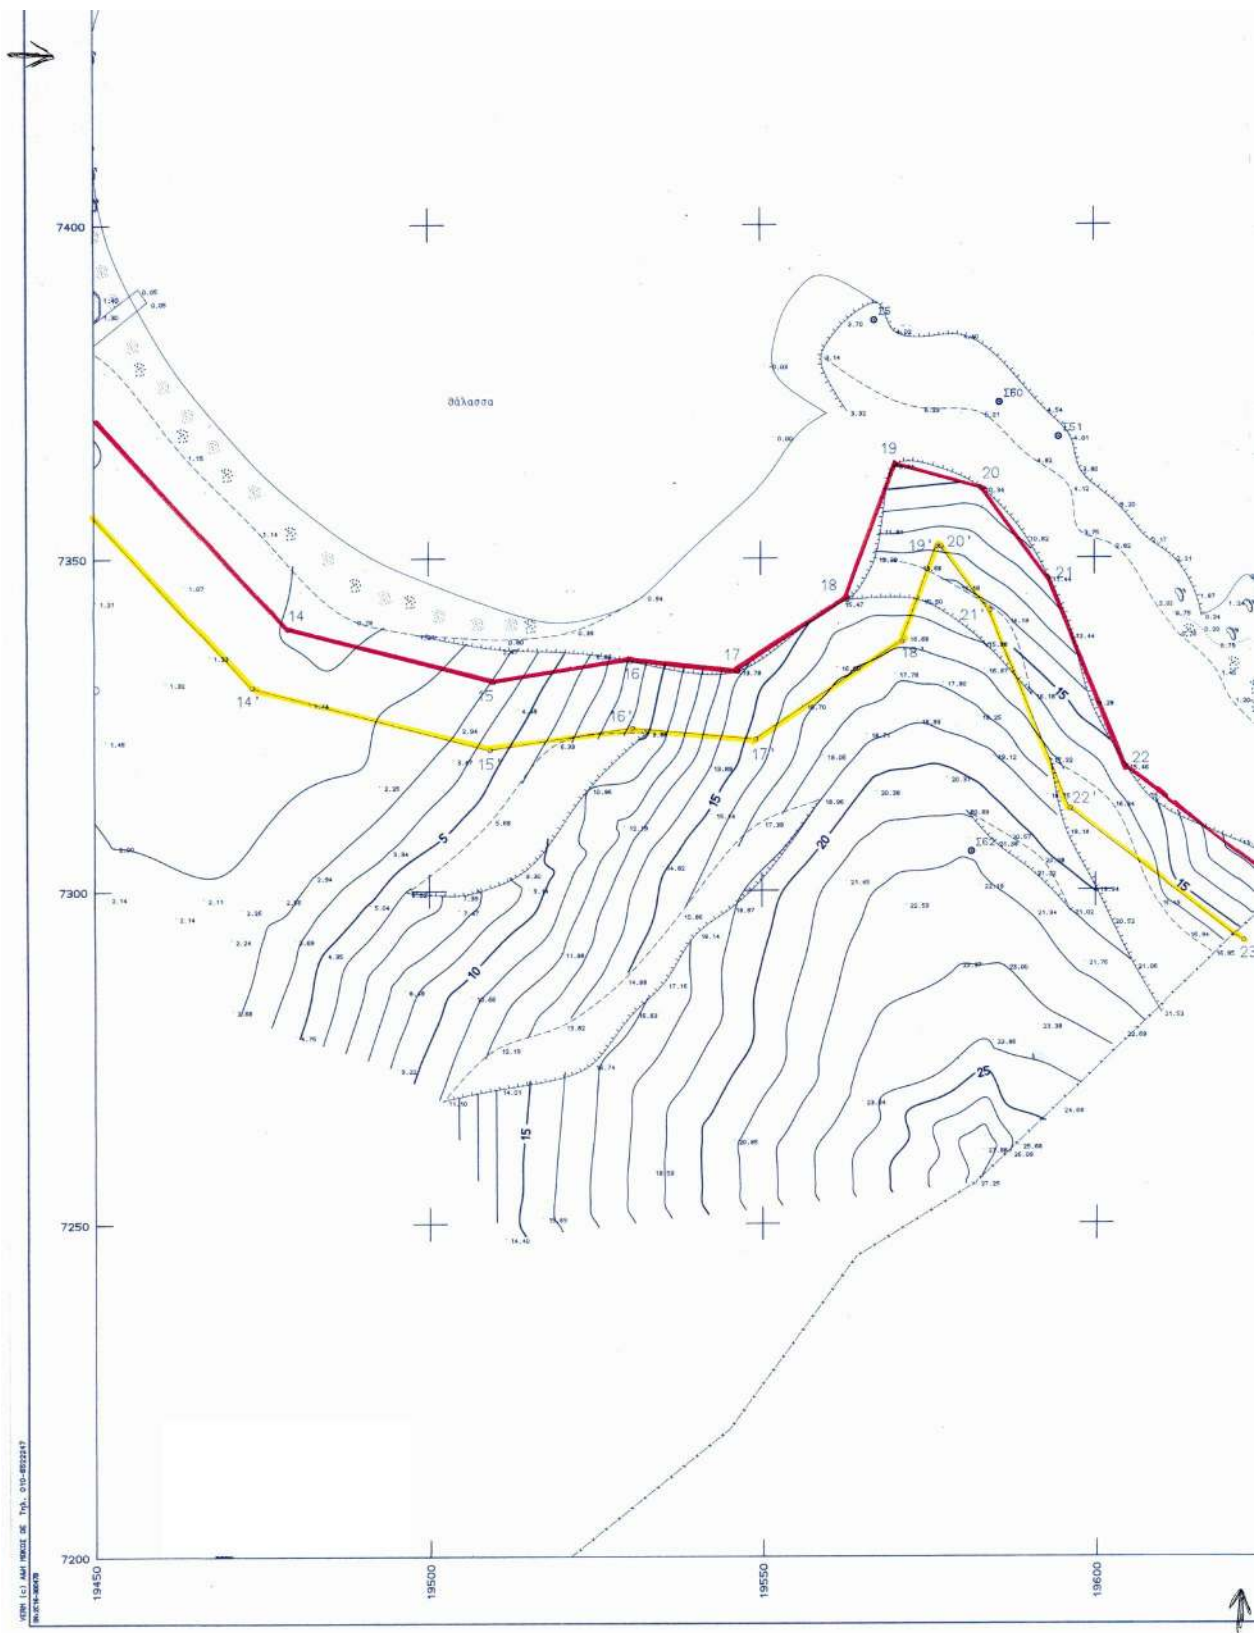

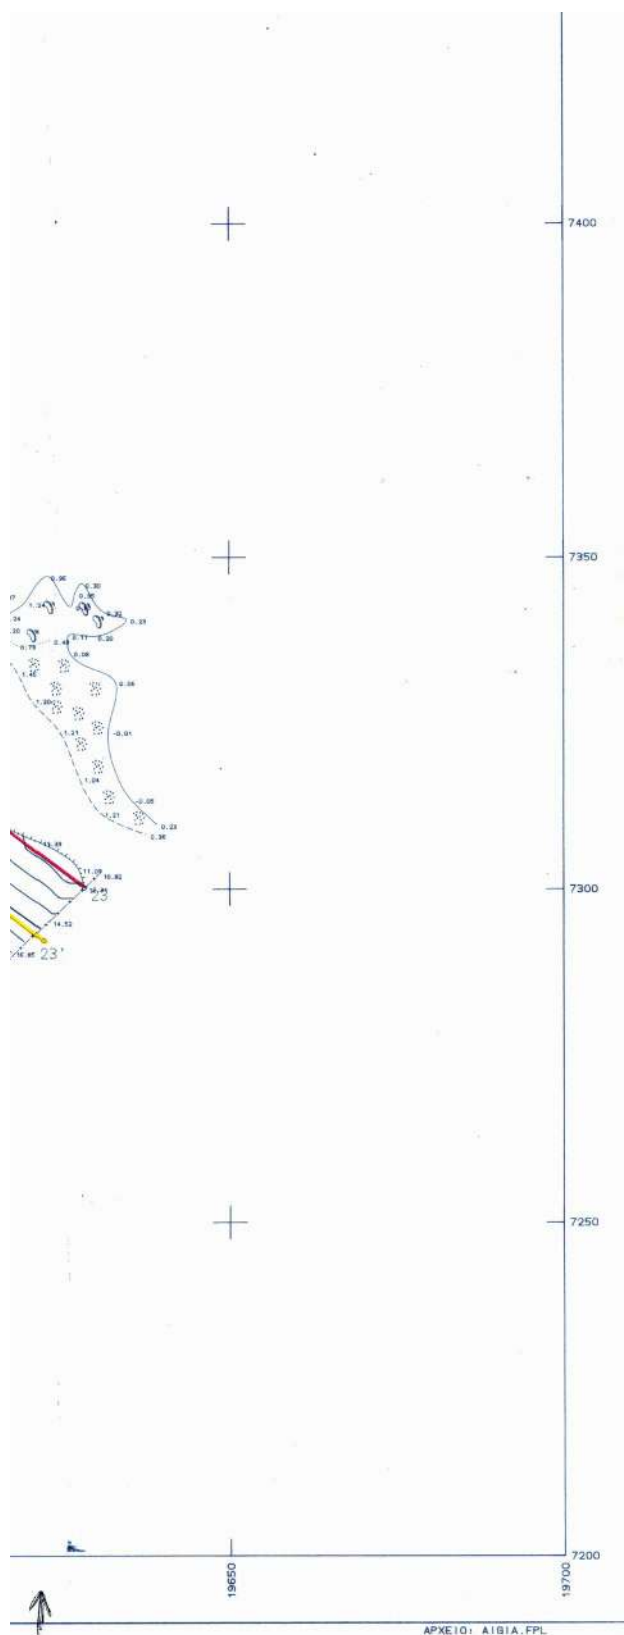

ΕΡΜΙΟΝΗ-ΥΔΡΑ
 $\varphi = 37^{\circ} 15'$
 $\lambda = -0^{\circ} 45'$

Υψομετρική Αρετρία : Μέση Στάθμη Θάλασσας

ΜΕΘΟΔΟΣ ΤΡΙΓΩΝΙΣΜΟΥ : επίλυση δικτύου με την ΜΕΤ

ΤΡΙΓΩΝΟΜΕΤΡΙΚΑ ΣΗΜΕΙΑ ΕΞΑΡΤΗΣΗΣ

35039	Διακορύρια	20208.67	12834.42
35056	Πρ. Ηλίας Κρ.	17995.43	16039.65
35059	Ασπροβούνι	19935.10	16644.85

ΣΥΝΤΕΤΑΓΜΕΝΕΣ ΣΤΑΣΕΩΝ

Σ5	19567.17	7385.64
Σ40	19457.24	7477.32
Σ50	19585.88	7373.25
Σ51	19594.77	7369.12
Σ52	19422.08	7418.00
Σ61	19407.14	7439.93
Σ62	19581.48	7305.76
Σ64	19380.49	7448.25
Σ65	19286.62	7478.90

ΕΛΕΓΧΘΗΚΕ ΕΠΙ ΤΟΠΟΥ
 ΓΙΑ ΤΗΝ ΑΚΡΙΒΕΙΑ ΤΗΣ ΑΠΟΤΥΠΩΣΗΣ
 Ναύπλιο 1-10-2002
 Ο ΜΗΧ/ΚΟΣ ΤΗΣ ΤΥΔΚ

[Signature]

ΑΛΕΞΑΝΔΡΟΣ ΣΕΡΕΤΟΠΟΥΛΟΣ
 ΠΟΛΙΤΙΚΟΣ ΜΗΧΑΝΙΚΟΣ

ΘΕΩΡΗΘΗΚΕ
 Ναύπλιο 1-10-2002
 Ο ΠΡΟΪΣΤΑΜΕΝΟΣ ΤΥΔΚ



ΤΕΧΝΙΚΟ ΓΡΑΦΕΙΟ

ΜΕΤΡΗΣΗ ΕΠΕ - ΑΝΤΩΝΗΣ ΑΝΤΩΝΟΠΟΥΛΟΣ

ΚΡΑΝΙΔΙ 21300
 ΤΗΛ. 07540-22450

ΕΡΓΟΔΟΤΗΣ

ΕΛ ΓΚΡΕΝΤΙΤΟ ΦΟΥΤΟΥΡΑ

ΕΡΓΟ

ΑΠΟΤΥΠΩΣΗ ΠΑΡΑΛΙΑΚΗΣ ΖΩΝΗΣ ΓΙΑ ΤΟΝ ΚΑΘΟΡΙΣΜΟ
 ΑΙΓΙΑΛΟΥ ΚΑΙ ΠΑΡΑΛΙΑΣ

ΘΕΣΗ

ΤΖΕΜΙ ΚΡΑΝΙΔΙΟΥ

ΘΕΜΑ ΣΧΕΔΙΟΥ

ΤΟΠΟΓΡΑΦΙΚΟ ΔΙΑΓΡΑΜΜΑ ΜΕ ΙΣΟΥΨΕΙΣ

ΑΡΙΘΜΟΣ
 ΣΧΕΔΙΟΥ

2

ΚΛΙΜΑΚΑ
 1:500

ισοδιάσταση=1.00

ΧΡΟΝΟΣ ΜΕΛΕΤΗΣ : 9.2002

ΥΠΟΓΡΑΦΗ

ΣΦΡΑΓΙΔΑ

[Signature]

ΑΝΤΩΝΗΣ ΑΒ. ΑΝΤΩΝΟΠΟΥΛΟΣ
 ΑΓΡΟΝΟΜΟΣ - ΤΟΠΟΓΡΑΦΟΣ ΜΗΧΑΝΙΚΟΣ Ε.Μ.Π.
 ΜΕΛΟΣ Τ.Ε.Ε. - Αριθμ. Μητρώου 32323
 ΚΡΑΝΙΔΙ 213 00 - τηλ 07540 22450

Αριθ. 1408

(2)

Κήρυξη ως σναδασωτέας δημοσίου δάσους εμβαδού 0,330 στρεμ. (τριακοσίων τριάντα χιλιοστών του στρεμ.) στη θέση «Βασιλικά - Σουράβλια» Δήμου Σαλαμίνας της Νομαρχίας Πειραιά.

Ο ΓΕΝΙΚΟΣ ΓΡΑΜΜΑΤΕΑΣ ΠΕΡΙΦΕΡΕΙΑΣ ΑΤΤΙΚΗΣ

Έχοντας υπόψη

1. Τις διατάξεις:

α) των άρθρων 24 παρ. 1 και 177 παρ. 3 του Συντάγματος της Χώρας.

β) των άρθρων 200, 201, 203, 204 και 205 του Ν.Δ. 86/1969 (ΦΕΚ 7 τ.Α/18.1.1969 «περί Δασικού Κώδικα».

γ) των άρθρων 37, 38, 39, 40, 41, 42, 43, 44 και 79 του Ν. 998/79 (ΦΕΚ 289 τ. Α'/29.12.1979) «περί προστασίας των δασών και των δασικών εν γένει εκτάσεων της Χώρας» καθώς και του άρθρου 70 παρ. 3, όπως συμπληρώθηκε με το άρθρο 12 παρ. 2 του Ν. 2040/92 (ΦΕΚ 70 τ.Α/23.4.98) «περί ρύθμισης θεμάτων Υπουργείου Γεωργίας κ.λ.π.»

δ) του Ν. 3200/1955 «περί διοικητικής αποκεντρώσεως» σε συνδυασμό με τις διατάξεις του Ν.Δ 532/1970 (ΦΕΚ 103 τ.Α'/1970 «περί συμπληρώσεως των διατάξεων διοικητικής αποκεντρώσεως» σε συνδυασμό με τις διατάξεις του Β.Δ 709/5.11.1970 (ΦΕΚ 235 τ.Α'/1970) «περί καθαρισμού των διατηρουμένων αρμοδιοτήτων κ.λ.π.»

ε) των άρθρων 4 παρ. 6 και 6 παρ. 7 του Ν. 2240/94 (ΦΕΚ 153 τ. Α'/1994) και των άρθρων 14 παρ. 1, 2 και 15 του Ν. 2399/96 (ΦΕΚ 90 τ. Α'/1996).

στ) του άρθρου 7 του Ν. 2503/97 (ΦΕΚ 107 τ.Α'/30.5.97) «περί Διοίκησης, οργάνωσης .σελέχωσης της Περιφέρειας κ.λ.π.».

ζ) των άρθρων 1 παρ. 2, 2 παρ. 7 και 3 παρ. 4 του Ν. 2647/98 (ΦΕΚ 237 τ. Α'/22.10.98) «περί μεταβίβασης αρμοδιοτήτων στις Περιφέρειες».

2.- Τις εξής διαταγές του Υπουργείου Γεωργίας:

α) 160417/1180/9.7.80, β) 182447/3049/24.9.80 γ) 141823/24.2.83, δ) 80300/4928/5.8.91.

3.- Την 86/7.9.1997 απόφασή μας «περί μεταβίβασης στους Δ/ντές Δασών της Περιφέρειας της εξουσίας να υπογράφουν με εντολή μας κ.λ.π.»

4.-Την 2745/6.3.2003 πρόταση του αρμοδίου Δασαρχείου Πειραιά σχετικά με την κήρυξη ως αναδασωτέας της κατωτέρω δάσους που καταστράφηκε από εκχέρσωση, εμβαδού τριακοσίων τριάντα χιλιοστών του στρεμ. (0,330 στρεμ.) στη θέση «Σουράβλια» - Βασιλικά Δήμου Σαλαμίνας από τον Δεληκούρα Γεώργιο, σταδιακά από 1945 - 1967 και κατά τον Ιούνιο 2002 καταστρέφοντας την δασική βλάστηση από πεύκα, αγριελιές, ασπαλάθους.

5.- Την εκ του Συντάγματος υποχρέωση για την επανεγκατάσταση της δασικής βλάστησης που καταστράφηκε από εκχέρσωση και η οποία θα αποκατασταθεί με φυσική αναγέννηση ή με πρόγραμμα τεχνητής αναδάσωσης, σύμφωνα με τις εκάστοτε ισχύουσες διατάξεις, αποφασίζουμε:

Κηρύσσουμε ως αναδασωτέα, με σκοπό την προστασία για την επανεγκατάσταση της δασικής βλάστησης, που καταστράφηκε από εκχέρσωση, δημόσιο δάσος εμβαδού τριακοσίων τριάντα χιλιοστών του στρεμ. (0,330 στρεμ.).

Η έκταση αυτή, που βρίσκεται στη θέση Σουράβλια - Βασιλικά του Δήμου Σαλαμίνας του Νομού Πειραιά και καλυπτόταν από δασική βλάστηση των ειδών πεύκης, αγριελιάς, ασπαλάθου κ.λπ. αποτελώντας Δάσος πεύκης πυκνότητας 30%.

Στο από 19.10.2002 διάγραμμα με κλίμακα 1:250 το οποίο αποτελεί αναπόσπαστο μέρος της απόφασης αυτής, η εν λόγω έκταση φαίνεται με τα στοιχεία Α, Β, Γ, Δ, Α και με όρια:

Ανατολικά: Οικία σε Δημόσια δασική έκταση

Δυτικά: Δημόσια δασική έκταση

Βόρεια: Οικία σε Δημόσια δασική έκταση

Νότια: Τιμεντόδρομος σε Δημόσια βασική έκταση

Η απόφαση αυτή να δημοσιευθεί στην Εφημερίδα της Κυβέρνησης.

Πειραιάς, 3 Ιουνίου 2003

Ο Γενικός Γραμματέας Περιφέρειας
ΜΙΧΑΛΗΣ ΚΥΡΙΑΚΙΔΗΣ

ΤΟΠΟΓΡΑΦΙΚΟ ΔΙΑΓΡΑΜΜΑ

ΔΗΜΟΣΙΟΣ ΔΑΔΙΚΗΣ ΕΚΤΙΜΗΣ ΠΟΥ ΚΑΤΑΧΕΙΡΟΥΝΤΕ ΚΑΙ ΠΕΡΙΦΕΡΕΙΤΕ ΕΝΑ
ΘΕΣΗ ΒΑΣΙΛΙΚΩΝ ΕΠΙΘΕΤΩΝ ΚΑΙ ΠΕΡΙΦΕΡΕΤΕΣ ΔΗΜΟΙ ΕΝΔΕΙΚΝΥΟΝΤΕΣ
ΑΠΟ ΤΟΥΝ ΕΝΔΕΙΚΝΥΟΝΤΕΣ ΕΝΔΕΙΚΝΥΟΝΤΕΣ ΕΝΔΕΙΚΝΥΟΝΤΕΣ ΕΝΔΕΙΚΝΥΟΝΤΕΣ
ΚΑΙ ΚΑΤΕΧΕΙΤΕ ΑΝΑΔΑΩΣΤΕΑ.

[illegible]

- 1/ ΑΒΓΔΑ Εκαγωνίδειον Έκτατον
Εκβ = 350 μέτρα.
- 2/ ΑΒΓΔ. Περιφέρεια Εξαγωνίου Μηνος
54 μέτρα και Υψος 1,50 μέτρα.
- 3/ ΑΔ. Τριγωνο με Γωνιαν 120° Μηνος
12 μέτρα. Πλευρ 2ου γων 1 και Υψος 1,50 μέτρα.
- 4/ ΗΕ Πόρτα Εισόδου Εμβρυοκοσμου Μηνος
3 μέτρα και Υψος 1,50 μέτρα.
- 5/ Ε.2. ΗΕ Υπερσφωμένη Πλασφορμα Διοξ
15 x 7,50 μέτρα και Υψος 1,50 μέτρα
- 6/ ΑΒΓΔΕΖΑ Οκτώγωνο 8,50 x 2,00 x 3,50 x 7,00 x 12,00 x
5 μέτρα και Υψος 2,50 μέτρα. Εκβ = 84 μέτρα.

Αριθ. Πινάκας: 6452/2
στο οποίο φαίνεται η θέση της
αναδασωθείας έκτασης.



καταλήφθησα ευχαρι

ΕΘΝΙΚΟ ΤΥΠΟΓΡΑΦΕΙΟ
Για τεχνικούς λόγους στο σχεδιασµό
του πακέτου, η επωνυμία του
Εθνικού Τυπογραφείου
αποµορφώθηκε.

Михаил Кута

ΕΛΛΗΝΕΣ

Ευάνης Πεταμίδης
Δασολόγος
F. M. B.H. Ecologist

Ο ΔΑΣΑΡΧΗΣ

Handwritten text: *Handwritten notes, possibly "Handwritten" and "Date 10/10/10"*