



04006532706030008



6711

# ΕΦΗΜΕΡΙΣ ΤΗΣ ΚΥΒΕΡΝΗΣΕΩΣ

## ΤΗΣ ΕΛΛΗΝΙΚΗΣ ΔΗΜΟΚΡΑΤΙΑΣ

ΤΕΥΧΟΣ ΤΕΤΑΡΤΟ

Αρ. Φύλλου 653

27 Ιουνίου 2003

### ΑΠΟΦΑΣΕΙΣ

Αριθ. 1050042/4307/Β0010

Καθορισμός ορίων αιγιαλού και παραλίας στην περιοχή  
«Όρμος Πλαταριάς» Ν. Θεσπρωτίας.

#### Ο ΥΦΥΠΟΥΡΓΟΣ ΟΙΚΟΝΟΜΙΑΣ ΚΑΙ ΟΙΚΟΝΟΜΙΚΩΝ

Έχοντας υπόψη :

1. Τις διατάξεις του Ν. 2971/2001 (ΦΕΚ 285/τ.Α'/19.12.2001) «Περί αιγιαλού και παραλίας».
2. Τις διατάξεις του Ν.Δ. 439/70 «περί συμπλήρωσης των διατάξεων περί αιγιαλού».
3. Τις διατάξεις του Ν. 3200/55 «Περί διοικητικής αποκέντρωσης» όπως αυτές τροποποιήθηκαν και ισχύουν σήμερα με τα Ν.Δ. 532/1970, Β.Δ. 704/1970, Β.Δ. 705/1970, Β.Δ. 192/1972, Π.Δ. 71/1984, Π.Δ. 347/1986, Ν. 2026/1992 και Π.Δ. 97/1993.
4. Τις διατάξεις του Π.Δ. 551/88 «Οργάνωση Νομαρχιών - Οργάνωση Οικονομικών Υπηρεσιών» (ΦΕΚ 259 τ.Α').
5. Τις διατάξεις του Ν. 2218/94 «περί ίδρυσης Νομαρχιακής Αυτοδιοίκησης κ.λπ.» (ΦΕΚ 90 τ.Α').
6. Τις διατάξεις του άρθρου 14 του Ν. 2399/96 «Υλοποίηση της εισοδηματικής πολιτικής έτους 1996 για μισθούς και συντάξεις και άλλες διατάξεις» (ΦΕΚ 90 τ.Α'), με το οποίο καταργήθηκαν οι θέσεις των Περιφερειακών Διευθυντών και οι αρμοδιότητές τους περιήλθαν στο Γενικό Γραμματέα Περιφέρειας.
7. Τις διατάξεις των παρ. 2 και 6 του άρθρου 1 του Ν. 2503/97 «Διοίκηση, Οργάνωση, Στελέχωση της Περιφέρειας, ρύθμιση θεμάτων για την Τοπική Αυτοδιοίκηση και άλλες διατάξεις» (ΦΕΚ 107 τ.Α') σύμφωνα με τις οποίες οι Περιφερειακές Υπηρεσίες του Υπουργείου Οικονομικών που συγκροτούσαν την Περιφερειακή Διοίκηση του Νομού ή Νομαρχίας δεν υπήχθησαν στην ενιαία οργανική μονάδα της Περιφέρειας, ούτε καταργήθηκαν, αλλά αποτελούν από 1.9.1997 Υπηρεσίες του Υπουργείου Οικονομικών.
8. Το 28979/31.7.1997 έγγραφο της Δ/νσης Διοίκησης του Υπουργείου Εσωτερικών, Δημ. Διοίκησης και Αποκέντρωσης, σύμφωνα με το οποίο οι αρμοδιότητες του Γενικού Γραμματέα της Περιφέρειας σε θέματα Υπηρεσιών του Υπουργείου Οικονομικών, μεταφέρονται από 1.9.1997 στον Υπουργό Οικονομικών.

9. Την 1100383/1330/Α0006/31.10.2001 (ΦΕΚ 1485 τ.Β'/31.10.2001) κοινή απόφαση των Πρωθυπουργού και Υπουργού Οικονομικών, περί καθορισμού αρμοδιοτήτων των Υφυπουργών Οικονομικών.

10. Την 1115093/1378/Α0006/17.12.2001 (ΦΕΚ 1720 τ.Β'/21.12.2001) απόφαση του Υφυπουργού Οικονομικών, περί μεταβίβασης αρμοδιοτήτων στο Γενικό Γραμματέα, στους Γενικούς Διευθυντές κ.λπ. του Υπουργείου Οικονομικών.

11. Την από 20.5.2003 έκθεση της αρμόδιας Επιτροπής για τον καθορισμό των ορίων αιγιαλού και παραλίας στην περιοχή «Όρμος Πλαταριάς» Ν. Θεσπρωτίας και το από Απρίλιο 2001 τοπογραφικό διάγραμμα, κλίμακας 1:500, το οποίο έχει συνταχθεί από τον τοπογράφο μηχανικό Αρ. Παλαιοκρασσά σε δύο (2) πινακίδες, ελέγχθηκε από τον υπομηχανικό της ΤΥΔΚ Θ. Θεοδωρίδη την 14.5.2003 και θεωρήθηκε την ίδια ημερομηνία από τον Προϊστάμενο της ΤΥΔΚ Λ. Νικολάου.

12. Το Φ.544.5/243/03/Σ. 287/24.3.2003 έγγραφο του Γενικού Επιτελείου Ναυτικού, αποφασίζουμε:

Επικυρώνουμε την από 20.5.2003 έκθεση της αρμόδιας Επιτροπής για τον καθορισμό των ορίων αιγιαλού και παραλίας στην περιοχή «Όρμος Πλαταριάς» Ν. Θεσπρωτίας και το από Απρίλιο 2001 τοπογραφικό διάγραμμα, κλίμακας 1:500, το οποίο έχει συνταχθεί από τον τοπογράφο μηχανικό Αρ. Παλαιοκρασσά σε δύο (2) πινακίδες, ελέγχθηκε από τον υπομηχανικό της ΤΥΔΚ Θ. Θεοδωρίδη την 14.5.2003 και θεωρήθηκε την ίδια ημερομηνία από τον Προϊστάμενο της ΤΥΔΚ Λ. Νικολάου.

Στο τοπογραφικό αυτό διάγραμμα καθορίσθηκε η οριογραμμή του αιγιαλού με κόκκινη συνεχή πολυγωνική γραμμή, με στοιχεία Α1, Α2, Α3...Α20, Κ39.

Η οριογραμμή της παραλίας με κίτρινη συνεχή πολυγωνική γραμμή, με στοιχεία Π1, Π2, Π3...Π20, Κ39 σε απόσταση 10 μέτρων από την οριογραμμή του αιγιαλού.

Επί του αιγιαλού και της παραλίας διαπιστώνεται η ύπαρξη έργων.

Η απόφαση αυτή μαζί με την έκθεση της Επιτροπής και το τοπογραφικό διάγραμμα, να δημοσιευθούν στην Εφημερίδα της Κυβερνήσεως.

Αθήνα, 9 Ιουνίου 2003

Με εντολή Υφυπουργού

Ο Γενικός Γραμματέας

ΓΕΩΡΓΙΟΣ ΚΑΝΕΛΛΟΠΟΥΛΟΣ

**ΕΚΘΕΣΗ**  
**ΤΗΣ ΕΠΙΤΡΟΠΗΣ ΚΑΘΟΡΙΣΜΟΥ ΟΡΙΩΝ ΑΙΓΙΑΛΟΥ**  
**ΚΑΙ ΠΑΡΑΛΙΑΣ ΚΑΙ ΠΑΛΑΙΟΥ ΑΙΓΙΑΛΟΥ**

Στην Ηγουμενίτσα σήμερα Τρίτη, 20 του μηνός Μαΐου του έτους 2003 οι υπογεγραμμένοι:

1. Τσελίκος Δημήτριος, Προϊστάμενος της Κτηματικής Υπηρεσίας Ν. Θεσπρωτίας, ως Πρόεδρος,
  2. Ευαγγέλου Σπυρίδων, Πολ. Μηχ/κός, αναπληρωτής του Λ/ντη Πολεοδομίας της Νομ. Αυτ/σης Ν. Θεσπρωτίας,
  3. Λανάμπασης Ευάγγελος, Πλωτάρχης Λ.Σ., αναπληρωτής Λιμενάρχη Ηγουμενίτσας,
  4. Νικολάου Λάμπρος, Πολ. Μηχανικός, Προϊστάμενος της Τ.Υ.Δ.Κ. Ν. Θεσπρωτίας,
  5. Κων/νος Κωτσαντής, Χημ. Μηχ. αναπληρωτής της Δ/ντριας Χωροταξίας και Περιβάλλοντος Ηπείρου,
- ως μέλη που αποτελούμε την Επιτροπή καθορισμού Αιγιαλού - Παραλίας και του Παλαιού Αιγιαλού σύμφωνα με το άρθρο 3 του Ν. 2971/2001 και ορισθήκαμε με την 2648/27.8.2002 απόφαση του Προϊσταμένου της Οικονομικής Επιθεώρησης Ηπείρου, συγκληθήκαμε κατόπιν της 382/14.5.2003 εγγράφου προσκλήσεως του Προέδρου της, προκειμένου να καθορίσουμε τον Αιγιαλό και την Παραλία στην θέση «ΟΡΜΟΣ ΠΛΑΤΑΡΙΑΣ» Δήμου Συβότων Ν. Θεσπρωτίας και μεταβήκαμε στις 20.5.2003.

Αφού λάβαμε υπόψη:

1. Την 757/2.12.2002 αίτηση του Οργανισμού Τηλεπικοινωνιών Ελλάδος Α.Ε. (Ο.Τ.Ε) με την οποία ζητείται ο καθορισμός του Αιγιαλού και της Παραλίας στην παραπάνω περιοχή.
2. Τα τοπογραφικά διαγράμματα σε δύο (2) πινακίδες και σε κλίμακα 1:500 που συντάχθηκαν από τον Αριστείδη Παλαιοκρασσά Αγρονόμο - Τοπογράφο - Μηχανικό τα οποία ελέγχθηκαν για την ακρίβεια της αποτύπωσης στις 14.5.2003 από τον Θεοδωρίδη Θεμιστοκλή, Πολιτικό υπομηχανικό, υπάλληλο της Τ.Υ.Δ.Κ. Ν. Θεσπρωτίας και θεωρήθηκαν επίσης στις 14.5.2003 από τον Πολιτικό Μηχανικό Νικολάου Λάμπρο Προϊστάμενο της Τ.Υ.Δ.Κ. Ν. Θεσπρωτίας.
3. Τις διατάξεις του Ν. 2971/2001 καθώς και τη σχετική Δικαστική Νομολογία.

4. Το Φ.544.5/243/03/24.3.2003 έγγραφο του Γ.Ε.Ν. στο οποίο υποδεικνύονται διορθώσεις που έγιναν.

5. Την αντίληψη που σχηματίσαμε από την μετάβασή μας στην παραπάνω περιοχή σχετικά με το πλάτος της βρεχόμενης ζώνης ξηράς και λοιπά συναφή στοιχεία, καθώς και το ανάγλυφο του εδάφους όπως:

α) Μορφολογικά πρόκειται για περιοχή που είναι αμμώδης και βραχώδης με μέτριες κλίσεις όπου η περιοχή είναι βραχώδης.

β) Η ακτή δεν παρουσιάζει διαβρώσεις .

γ) Πρόκειται για κλειστή θάλασσα (ΟΡΜΟΣ ΠΛΑΤΑΡΙΑΣ) με βάθη σχετικά μικρά και ανέμους Δυτικούς έως Βορειοδυτικούς εντάσεως 5-6 μποφόρ με αναβάσεις του κύματος μέτριες, αποφασίζουμε:

1. Καθορίζουμε στα παραπάνω Τοπογραφικά διαγράμματα που συνοδεύουν την έκθεση :

α) Την οριογραμμή του Αιγιαλού, με συνεχή κόκκινη πολυγωνική γραμμή Α1, Α2, Α3,.....Α20, Κ39, της οποίας οι κορυφές εξασφαλίζονται από το Κρατικό Τριγωνομετρικό Δίκτυο και οι συντεταγμένες αναγράφονται στα τοπογραφικά διαγράμματα.

β) Την οριογραμμή της Παραλίας, με συνεχή κίτρινη πολυγωνική γραμμή Π1, Π2, Π3,.....Π20, Κ' 39, της οποίας οι κορυφές είναι εξαρτημένες από το Κρατικό Τριγωνομετρικό Δίκτυο και οι συντεταγμένες αναγράφονται στα τοπογραφικά διαγράμματα.

2. Δεν υπάρχει Παλαιός Αιγιαλός στο παραπάνω τμήμα.

3. Επί του Αιγιαλού και της Παραλίας διαπιστώσαμε την ύπαρξη έργων, για τα οποία θα εφαρμοστούν οι διατάξεις του άρθρου 29 Ν. 2971/2001.


4. Καθορίζουμε τη ζώνη Παραλίας πλάτους 10.00 μέτρων, για την εξυπηρέτηση της παραγράφου 2 του άρθρου 1 του Ν. 2971/2001.

Η επιτροπή αφού γνωμοδότησε ομόφωνα για το παραπάνω θέμα υπογράφει την έκθεση όπως ακολουθεί.

Η Επιτροπή

Ο Πρόεδρος  
(Υπογραφή)


Τα Μέλη  
(Υπογραφές)

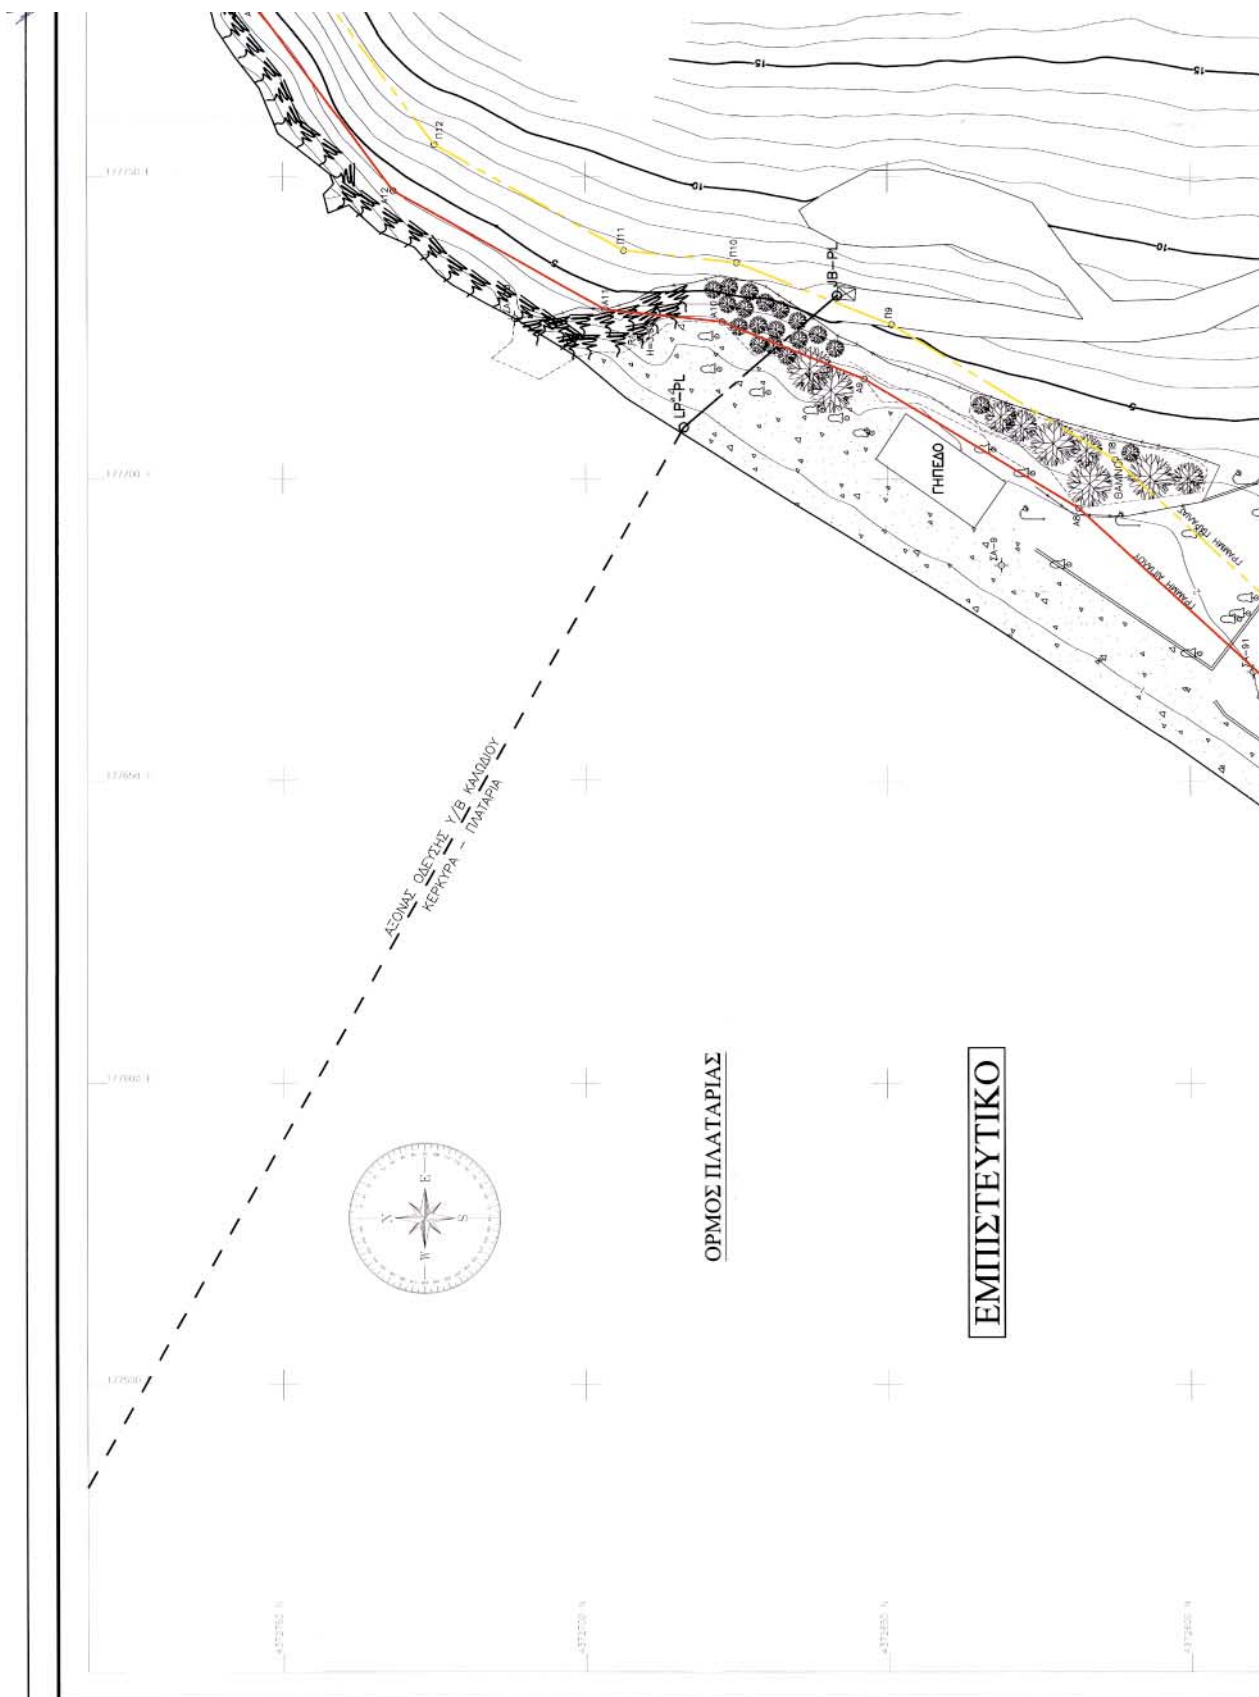

ΟΡΜΟΣ ΠΛΑΤΑΡΙΑΣ

ΕΜΠΙΣΤΕΥΤΙΚΟ

ΣΧΕΤΙΚΑ ΣΧΕΔΙΑ

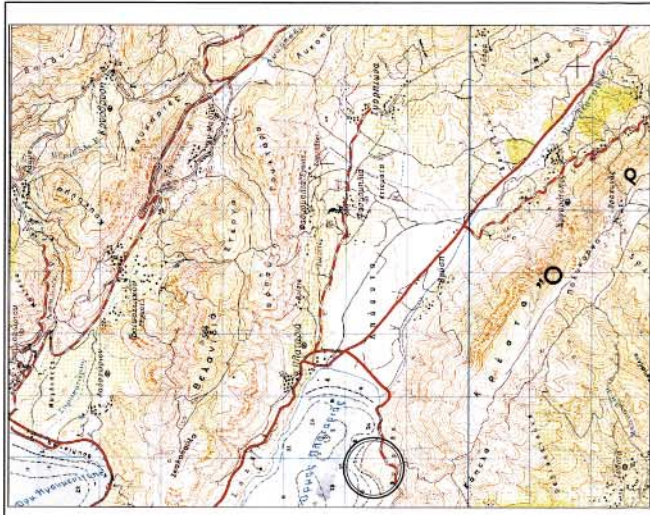


ΑΠΟΤΡΙΜΜΑ Φ.Χ. Γ.Υ.Σ. 1:50000 ΠΑΡΓΑ

ΣΥΜΒΟΛΑ

| ΣΥΜΒΟΛΟ | ΕΞΗΓΗΣΗ                           |
|---------|-----------------------------------|
|         | ΟΔΟΣ                              |
|         | ΣΙΝΙΟ ΠΡΟΣΤΑΤΕΥΣΗΣ                |
|         | ΟΕΣΗ ΑΡΕΑΙΟΥ ΠΡΟΣΤΑΤΕΥΣΗΣ         |
|         | ΤΕΛΟΣ ΥΠΟΒΑΘΜΑΤΟΣ ΤΑΥΡΟΥ          |
|         | ΣΙΝΙΟ ΒΑΡΟΣ ΟΕΤΣΕ ΚΑΛΩΔΙΟΥ        |
|         | ΥΠΟΒΑΘΜΑ ΟΕΤΣΗ ΚΑΛΩΔΙΟΥ           |
|         | ΥΠΟΒΑΘΜΑ ΤΑΥΡΟΣ ΠΡΟΣΤΑΤΕΥΣΗΣ      |
|         | ΟΕΤΣΗ ΚΕΡΑΤΟΣ ΤΑΥΡΟΣ ΠΡΟΣΤΑΤΕΥΣΗΣ |
|         | ΕΣΘΙΑΣ/ΕΣΘΙΑΣ ΜΕ ΒΑΘΟΣ/ΥΨΟΣ 3m    |
|         | ΟΡΟΓΡΑΦΙΚΗ ΑΠΟΤΡΙΜΜΑ              |
|         | ΟΡΟΓΡΑΦΙΚΗ ΠΑΡΑΝΕΣ                |
|         | ΚΤΙΡΙΟ - ΚΤΙΣΜΑ                   |


ΘΑΛΑΣΣΑ

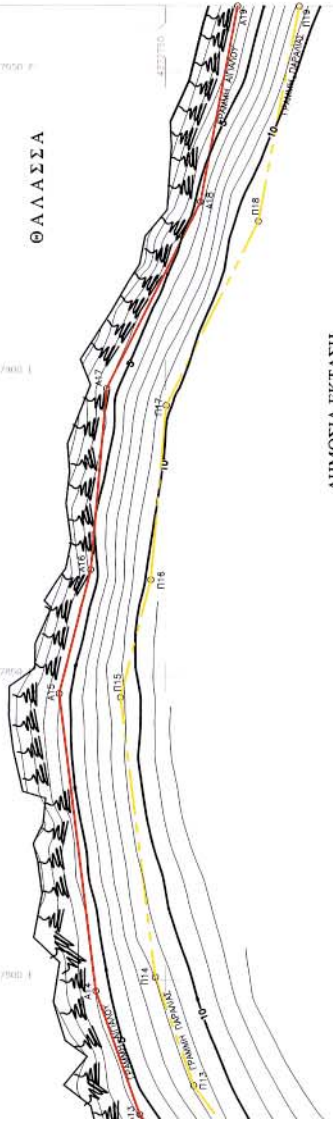


ΔΗΜΟΣΙΑ ΕΚΤΑΣΗ


ΔΗΜΟΣΙΑ ΕΚΤΑΣΗ

| ΣΥΝΤΕΤΑΙΜΕΝΕΣ ΧΕΡΣΑΙΕΣ ΟΔΕΥΣΗΣ ΥΠ ΚΑΛΩΔΙΟΥ |               |            |          |
|--------------------------------------------|---------------|------------|----------|
| ΣΗΜΕΙΟ                                     | ΣΥΝΤΕΤΑΙΜΕΝΕΙ |            | ΥΨΟΣ [m] |
|                                            | Ε [m]         | Ν [m]      |          |
| JB-PL                                      | 177730.37     | 4372658.28 | +5.9     |
| LP-PL                                      | 177708.60     | 4372683.79 | +0.3     |
| ET-PL                                      | 177593.39     | 4372748.42 | -30.0    |

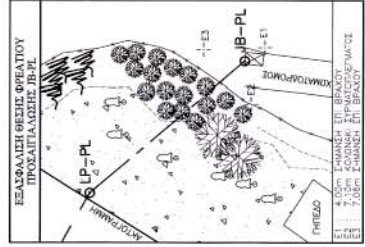

ΔΗΜΟΣΙΑ ΕΚΤΑΣΗ

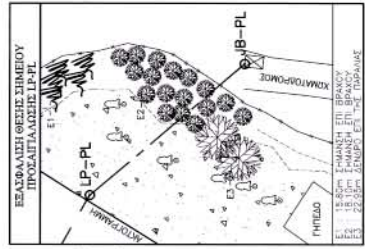

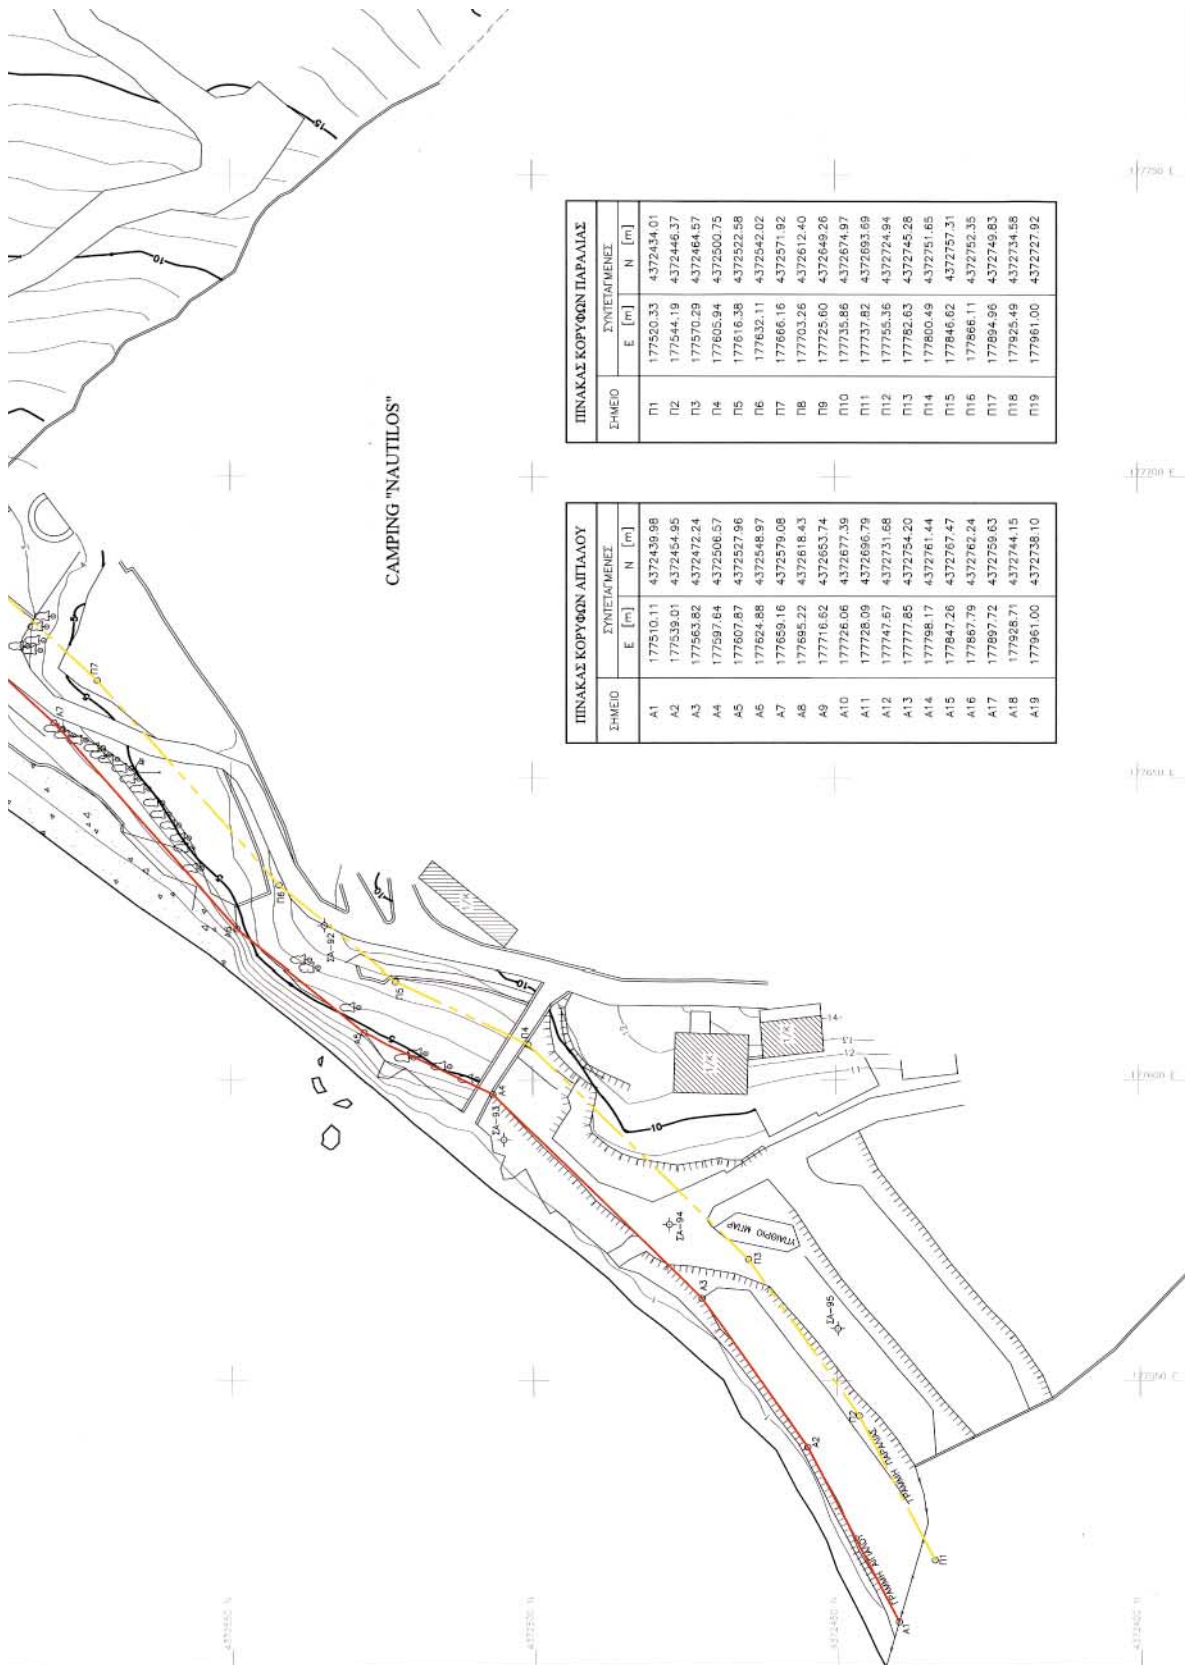


| ΣΗΜΕΙΟ | ΣΥΝΤΕΤΑΓΜΕΝΙ |            |
|--------|--------------|------------|
|        | E [m]        | N [m]      |
| A1     | 177510.11    | 4372459.98 |
| A2     | 177539.01    | 4372454.95 |
| A3     | 177563.82    | 4372472.24 |
| A4     | 177597.64    | 4372506.57 |
| A5     | 177607.87    | 4372527.96 |
| A6     | 177624.88    | 4372548.97 |
| A7     | 177659.16    | 4372579.06 |
| A8     | 177685.22    | 4372618.43 |
| A9     | 177716.82    | 4372663.74 |
| A10    | 177726.06    | 4372677.39 |
| A11    | 177728.09    | 4372696.79 |
| A12    | 177747.57    | 4372731.68 |
| A13    | 177777.85    | 4372784.20 |
| A14    | 177798.17    | 4372761.44 |
| A15    | 177847.26    | 4372767.47 |
| A16    | 177857.79    | 4372782.24 |
| A17    | 177897.72    | 4372759.63 |
| A18    | 177928.71    | 4372744.15 |
| A19    | 177961.00    | 4372738.10 |

| ΣΗΜΕΙΟ | ΣΥΝΤΕΤΑΓΜΕΝΙ |            |
|--------|--------------|------------|
|        | E [m]        | N [m]      |
| Π1     | 177520.33    | 4372434.01 |
| Π2     | 177544.19    | 4372446.37 |
| Π3     | 177570.29    | 4372464.57 |
| Π4     | 177605.94    | 4372500.75 |
| Π5     | 177616.38    | 4372522.58 |
| Π6     | 177632.11    | 4372542.02 |
| Π7     | 177666.16    | 4372571.92 |
| Π8     | 177703.26    | 4372612.40 |
| Π9     | 177725.60    | 4372649.26 |
| Π10    | 177735.86    | 4372674.97 |
| Π11    | 177737.82    | 4372693.69 |
| Π12    | 177755.36    | 4372724.94 |
| Π13    | 177782.03    | 4372745.28 |
| Π14    | 177800.49    | 4372751.65 |
| Π15    | 177846.62    | 4372757.31 |
| Π16    | 177866.11    | 4372782.35 |
| Π17    | 177894.96    | 4372749.83 |
| Π18    | 177925.49    | 4372734.58 |
| Π19    | 177961.00    | 4372727.92 |



ΑΡ.ΣΧΕΔΙΟΥ: HD-470-12-302

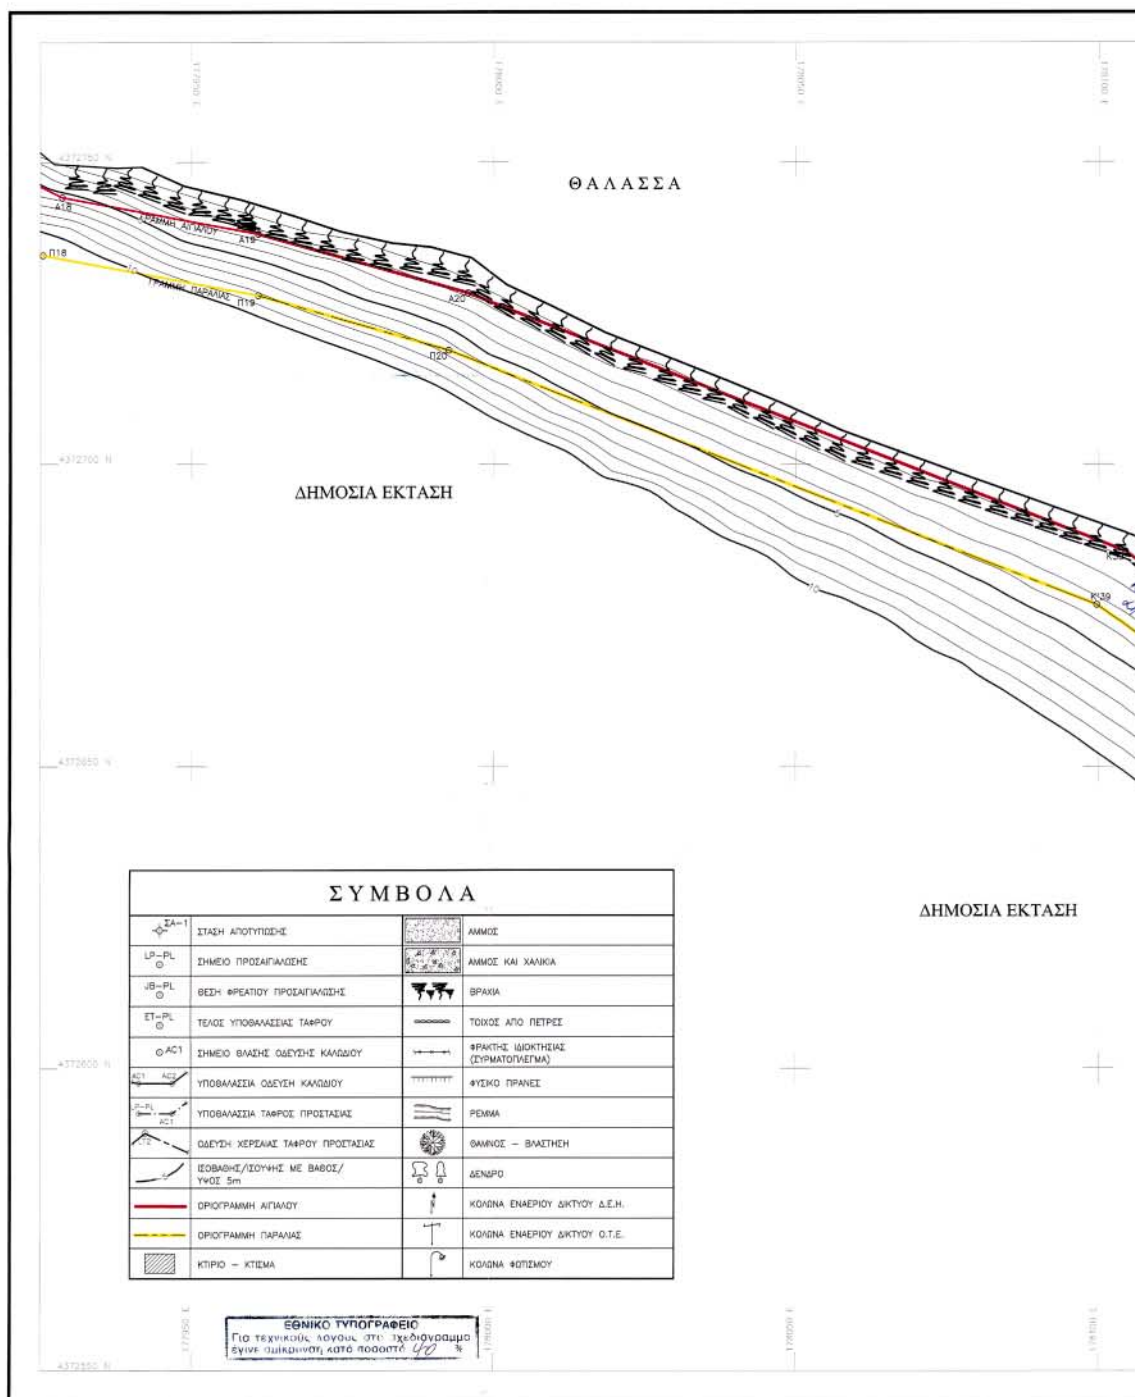


| ΠΙΝΑΚΑΣ ΚΟΡΥΦΩΝ ΑΓΓΙΛΟΥ |               |            |
|-------------------------|---------------|------------|
| ΣΗΜΕΙΟ                  | ΣΥΝΤΕΤΑΓΜΕΝΕΣ |            |
|                         | Ε [m]         | Ν [m]      |
| A18                     | 177928.71     | 4372744.15 |
| A19                     | 177961.00     | 4372738.10 |
| A20                     | 177995.67     | 4372728.34 |
| K39                     | 178104.42     | 4372685.61 |
| K38                     | 178178.75     | 4372633.62 |


| ΠΙΝΑΚΑΣ ΚΟΡΥΦΩΝ ΠΑΡΑΛΙΑΣ |               |            |
|--------------------------|---------------|------------|
| ΣΗΜΕΙΟ                   | ΣΥΝΤΕΤΑΓΜΕΝΕΣ |            |
|                          | Ε [m]         | Ν [m]      |
| Π18                      | 177925.49     | 4372734.58 |
| Π19                      | 177961.00     | 4372727.92 |
| Π20                      | 177992.48     | 4372718.85 |
| K'39                     | 178099.66     | 4372676.74 |
| K'38                     | 178171.52     | 4372626.48 |

| ΣΥΣΤΗΜΑ ΑΝΑΦΟΡΑΣ |   |
|------------------|---|
| 1.               | ΣΥΝΤΕΤΑΓΜΕΝΕΣ ΤΕΤΡΑΓΩΝΙΚΟΥ ΚΑΝΝΑΒΟΥ (ΣΤΑΥΡΟΙ), ΣΤΟ ΕΓΣΑ-87 (ΕΛΛΗΝΙΚΟ ΜΕΡΚΑΤΟΡΙΚΟ ΠΡΟΒΟΛΗ - ΚΕΝΤΡΙΚΟΣ ΜΕΣΗΜΒΡΙΝΟΣ 24°) |
| 2.               | ΕΠΙΠΕΔΕΣ ΣΥΝΤΕΤΑΓΜΕΝΕΣ ΣΤΟ ΕΓΣΑ-87 (ΕΛΛΗΝΙΚΟ ΜΕΡΚΑΤΟΡΙΚΟ ΠΡΟΒΟΛΗ - ΚΕΝΤΡΙΚΟΣ ΜΕΣΗΜΒΡΙΝΟΣ 24°)                         |
| 3.               | ΥΨΟΜΕΤΡΑ ΑΠΟ ΜΕΣΗ ΣΤΑΘΜΗ ΘΑΛΑΣΣΑΣ Γ.Υ.Σ. - ΙΣΟΔΙΑΣΤΑΣΗ 1m ΒΑΘΗ ΑΠΟ ΚΑΤΩΤΑΤΗ ΡΗΧΙΑ                                     |

**ΕΜΠΙΣΤΕΥΤΙΚΟ**

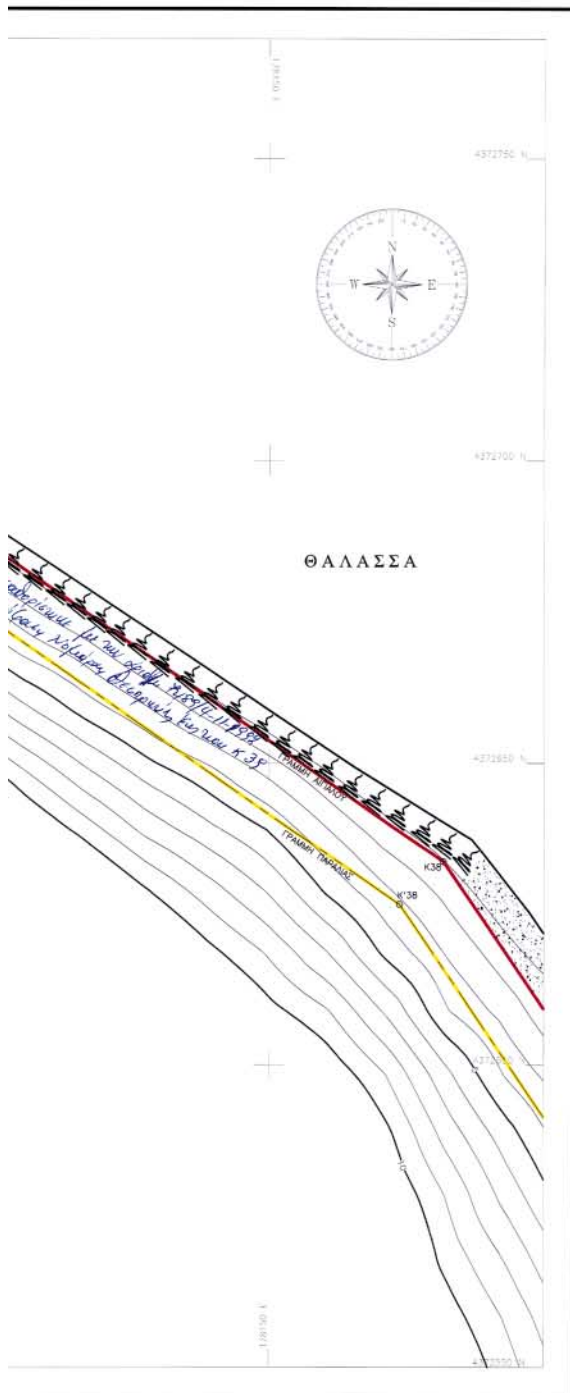

## ΣΧΕΤΙΚΑ ΣΧΕΔΙΑ

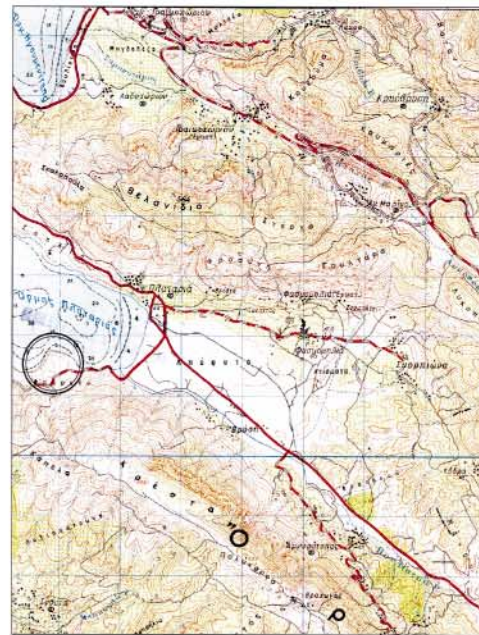

ΑΠΟΣΠΑΣΜΑ Φ.Χ. Γ.Υ.Σ. 1:50000 ΠΑΡΓΑ

- ΥΠΟΜΝΗΜΑ ΕΠΙΤΡΟΠΗΣ
- 1) Το παρόν τοπογραφικό διάγραμμα ειναι εναν εις αποδεκτης ενδειξη της επιφανειας των οριων κρηνην & Παρκαριας.
  - 2) Σκηνικη (οικισμ) οριοθετησει κρηνην Α1, Α2, Α3, Α30, Κ39
  - 3) Σκηνικη -11- -11- Παρκαριας Π1, Π2, Π3, Π20, Κ39

Ο ΠΡΕΣΒΥΤΟΣ

ΤΑ ΜΕΛΗ

Ημερ 14/5/2003

Εξεδωκε

Βεβαιωθηκε Βεβαιωθηκε  
Πολυτελες Υποαρχηγος

ΘΕΩΡΗΤΙΚΗ  
Ημερομηνία: 14/5/2003  
Ο Προεδρος Τ.Σ.Α.Σ.  
Αδελφός Νικόλαος  
Πολυτελες Υποαρχηγος

## ΤΟΠΟΓΡΑΦΙΚΟ ΔΙΑΓΡΑΜΜΑ

ΚΑΘΟΡΙΣΜΟΣ ΟΡΙΩΝ ΑΙΓΑΛΟΥ ΚΑΙ ΠΑΡΑΛΙΑΣ

ΠΕΡΙΟΧΗ : ΟΡΜΟΣ ΠΛΑΤΑΡΙΑΣ  
ΕΝΔΙΑΦΕΡΟΜΕΝΟΣ : ΟΡΓΑΝΙΣΜΟΣ ΘΑΛΕΠΙΚΟΙΝΩΝΙΩΝ ΕΛΛΑΔΑΣ  
ΔΗΜΟΣ : ΠΛΑΤΑΡΙΑΣ  
ΕΠΑΡΧΙΑ :  
ΑΡΜΟΔΙΑ ΚΤΗΜΑΤΙΚΗ ΥΠΗΡΕΣΙΑ : Ν. ΘΕΣΠΡΟΤΙΑΣ  
ΝΟΜΑΡΧΙΑ : ΘΕΣΠΡΟΤΙΑΣ

|                                                               |                 |                                                                            |        |           |      |
|---------------------------------------------------------------|-----------------|----------------------------------------------------------------------------|--------|-----------|------|
| Ο 23-04-01                                                    | ΠΡΩΤΗ ΕΚΔΟΣΗ    | *                                                                          |        |           |      |
| ΑΝΘΩ ΗΜΕΡΟΜ.                                                  | ΠΕΡΙΓΡΑΦΗ       | ΣΧΕΔΙΑΣΤΗΣ                                                                 | ΕΛΕΓΧΩ | ΜΗΧΑΝΙΚΟΣ |      |
| <b>akti engineering</b><br>MARINE AND LAND SURVEYING SERVICES |                 | ΜΠΟΤΑΞΗ 79-81, 18537 ΠΕΙΡΑΙΑΣ<br>ΤΗΛ.: (01) 41.80.563, FAX: (01) 45.15.183 |        |           |      |
| ΙΔΙΟΚΤΗΤΗΣ                                                    |                 | ΟΡΓΑΝΙΣΜΟΣ ΘΑΛΕΠΙΚΟΙΝΩΝΙΩΝ ΕΛΛΑΔΑΣ                                         |        |           |      |
| ΕΡΓΟ                                                          |                 | ΥΠΟΒΡΥΧΙΑ ΘΑΛΕΠΙΚΟΙΝΩΝΙΑΚΗ ΖΕΥΞΗ ΚΕΡΚΥΡΑ - ΠΛΑΤΑΡΙΑ                        |        |           |      |
| ΤΙΤΛΟΣ ΣΧΕΔΙΟΥ                                                |                 | Ο ΣΥΝΤΑΞΑΣ                                                                 |        |           |      |
| ΤΟΠΟΓΡΑΦΙΚΟ ΔΙΑΓΡΑΜΜΑ                                         |                 | ΑΡΙΣΤΕΙΔΗΣ Ι.Σ. ΠΑΝΑΓΙΩΤΑΚΗΣ                                               |        |           |      |
| ΠΡΟΣΑΓΓΕΛΩΣΗΣ ΚΑΛΩΔΙΟΥ ΣΤΟ                                    |                 | ΜΗΡΟΣΤΟ-ΤΟΥΡΚΟ-ΜΕΛΕΤΗ                                                      |        |           |      |
| GAMING "NAUTILIOS" Ν. ΘΕΣΠΡΟΤΙΑΣ                              |                 | ΜΕΛΟΣ ΤΕΛΕΤΕ ΕΛΛΗΝΙΚΗΣ ΕΤΑΙΡΕΙΑΣ                                           |        |           |      |
| ΚΛΙΜΑΚΑ                                                       | ΑΡΙΘΜΟΣ ΣΧΕΔΙΟΥ | ΑΝΑΒΕΒΡΩΣΗ                                                                 | ΗΜΕΡΑ  | ΜΗΝΑΣ     | ΕΤΟΣ |
| 1:500                                                         | HD-470-12-302   | 0                                                                          | 2      | 2         | 2    |
|                                                               |                 | ΕΤΟΣ 2003, ΜΗΝΑΣ 07, ΗΜΕΡΑ 14                                              |        |           |      |
|                                                               |                 | ΤΗΛ. 41 180 563, FAX 45 15 183                                             |        |           |      |